



**МИНИСТЕРСТВО
ПРОМЫШЛЕННОСТИ И ТОРГОВЛИ
КУЗБАССА**

П Р И К А З

от *18.05.2026* № 01-05/78

г. Кемерово

**Об утверждении границ охранных зон существующих
газораспределительных сетей и наложении ограничений
(обременений) на входящие в них земельные участки**

В соответствии со статьями 56, 104 - 106 Земельного кодекса Российской Федерации от 25.10.2001 № 136-ФЗ, статьями 19, 32 Федерального закона от 13.07.2015 № 218-ФЗ «О государственной регистрации недвижимости», Правилами охраны газораспределительных сетей, утвержденными постановлением Правительства Российской Федерации от 20.11.2000 № 878, подпунктом 4.20.15 Положения о Министерстве промышленности и торговли Кузбасса, утвержденного постановлением Правительства Кемеровской области – Кузбасса от 13.11.2020 № 670 «О Министерстве промышленности и торговли Кузбасса и признании утратившими силу отдельных нормативных правовых актов Правительства Кемеровской области – Кузбасса», на основании заявления собственника (эксплуатационной организации) газораспределительных сетей ООО «Газпром газораспределение Сибирь»

при к а з ы в а ю :

1. Утвердить границы охранных зон следующих газораспределительных сетей:

1.1. «Газопровод до земельного участка, расположенного по адресу: Кемеровская область – Кузбасс, Кемеровский городской округ, г. Кемерово, ул. Новгородская, д. 10 (42:24:0101016:124) (код объекта К-ТП/С-221)» с кадастровым номером 42:24:0101016:819;

1.2. «Газопроводы-вводы от существующего объекта «Газораспределительные сети п. Новостройка Кемеровского района Кемеровской области I очереди (1 этап)» 57-я очередь (код объекта СН 42 031-57)» с кадастровым номером 42:04:0341001:4992;

1.3. «Распределительные сети с. Мазурово Кемеровского муниципального округа Кемеровской области 7-й пусковой (код объекта 42-23-428-000084)» с кадастровым номером 42:04:0313001:1658;

1.4. «Газопроводы-вводы от существующего объекта «Внутрипоселкового газопровода д. Сухово Кемеровского района Кемеровской области II очередь» 39-й этап (код объекта СН 42 030-39)» с кадастровым номером 42:04:0353001:3105;

1.5. «Газопроводы-вводы от существующего объекта «Газораспределительной сети с. Ягуново Кемеровского района Кемеровской области» 27-й этап (код объекта СН 42 037-27)» с кадастровым номером 42:04:0320001:3792;

1.6. «Газопроводы-вводы от существующего объекта «Газораспределительные сети п. Новостройка Кемеровского района Кемеровской области I очереди (2 этап)» 57-я очередь (код объекта СН 42 032-57)» с кадастровым номером 42:04:0341001:4923;

1.7. «Газопроводы-вводы от существующего объекта «Газораспределительные сети п. Новостройка Кемеровского района Кемеровской области I очереди (2 этап)» 58-я очередь (код объекта СН 42 032-58)» с кадастровым номером 42:04:0341001:4926;

1.8. «Газопроводы-вводы от существующих сетей с. Березово Кемеровского муниципального округа Кемеровской области (1 этап) 51-я очередь (код объекта СН 42 034-51) с кадастровым номером 42:04:0340001:5137;

1.9. «Газопроводы-вводы от существующих сетей с. Березово Кемеровского муниципального округа Кемеровской области (1 этап) 57-я очередь, (1 этап) 56-я очередь (код объекта СН 42 034-57)» с кадастровым номером 42:04:0340001:5138;

1.10. «Газопроводы-вводы от существующих сетей с. Березово Кемеровского муниципального округа Кемеровской области (1 этап) 58-я очередь (код объекта СН 42 034-58)» с кадастровым номером 42:04:0340001:5218;

1.11. «Газопроводы-вводы от существующих сетей с. Березово Кемеровского муниципального округа Кемеровской области (2 этап) 55-я очередь (код объекта СН 42 035-55)» с кадастровым номером 42:04:0340001:5131;

1.12. «Газопроводы-вводы от существующих сетей с. Березово Кемеровского муниципального округа Кемеровской области (2 этап) 56-я очередь (код объекта СН 42 035-56)» с кадастровым номером 42:04:0340001:5133;

1.13. «Газопроводы-вводы от существующих сетей с. Березово Кемеровского муниципального округа Кемеровской области (3 этап) 60-я очередь (код объекта СН 42 036-60)» с кадастровым номером 42:04:0340001:5213;

1.14. «Газопроводы-вводы от существующих сетей с. Березово Кемеровского муниципального округа Кемеровской области (3 этап) 62-я очередь (код объекта СН 42 036-62)» с кадастровым номером 42:04:0340001:5139;

1.15. «Распределительные сети ж.р. Кедровка г. Кемерово Кемеровской области 12-й этап (код объекта СН 42 003-12)» с кадастровым номером 42:24:0601004:1354;

1.16. «Распределительные сети п. Комиссарово г. Кемерово Кемеровской области 17-й этап (код объекта СН 42 048-17)» с кадастровым номером 42:24:0101019:1753;

1.17. «Распределительные сети п. Металлплощадка Кемеровского муниципального округа Кемеровской области 46-й этап (код объекта СН 42 004-46)» с кадастровым номером 42:04:0352001:9233;

1.18. «Распределительные сети Рудничного района г. Кемерово Кемеровской области 22-й этап (код объекта СН 42 001-22)» с кадастровым номером 42:24:0401014:22065;

1.19. «Газопроводы-вводы от существующего объекта «Внутрипоселкового газопровода д. Сухово Кемеровского района Кемеровской области II очередь» 40-й этап (код объекта СН 42 030-40)» с кадастровым номером 42:04:0353001:3142;

1.20. «Газопроводы-вводы от существующих сетей с. Березово Кемеровского муниципального округа Кемеровской области (1 этап) 53-я очередь (код объекта СН 42 034-53)» с кадастровым номером 42:04:0340001:5244;

1.21. «Распределительные сети ж.р. Кедровка г. Кемерово Кемеровской области 13-й этап (код объекта СН 42 003-13)» с кадастровым номером 42:24:0601004:1362;

1.22. «Распределительные сети п. Комиссарово г. Кемерово Кемеровской области 25-й этап (код объекта СН 42 048-25)» с кадастровым номером 42:24:0101019:1755;

1.23. «Распределительные сети Рудничного района г. Кемерово Кемеровской области 23-й этап (код объекта СН 42 001-23)» с кадастровым номером 42:24:0401014:22348;

1.24. «Газопроводы-вводы от существующих сетей с. Березово Кемеровского муниципального округа Кемеровской области (2 этап) 57-я очередь (код объекта СН 42 035-57)» с кадастровым номером 42:04:0340001:5230;

1.25. «Газопровод до земельного участка, расположенного по адресу: Кемеровская обл., р-н Кемеровский, п. Новостройка (кадастровый номер 42:04:0000000:18) (код объекта К-ТП/С-252)» с кадастровым номером 42:04:0341001:4991;

1.26. «Газопровод до земельного участка, расположенного по адресу: Кемеровская область – Кузбасс, Кемеровский муниципальный округ, п. Металлплощадка, ул. Набережная, поз. 1» (код объекта К-ТП/С-225)» с кадастровым номером 42:04:0352001:9442;

1.27. «Распределительный газопровод по ул. Плодопитомник в г. Кемерово (код объекта СН 046)» с кадастровым номером 42:24:0000000:3594;

1.28. «Внутрипоселковый газопровод с. Андреевка, Кемеровского района Кемеровской области III очередь (код объекта СН 063)» с кадастровым номером 42:04:0000000:1942.

2. Наложить на земельные участки, расположенные в утвержденных пунктом 1 настоящего приказа границах охранной зоны существующих газораспределительных сетей, ограничения (обременения), предусмотренные пунктами 14 – 16 Правил охраны газораспределительных сетей, утвержденных постановлением Правительства Российской Федерации от 20.11.2000 № 878 «Об утверждении Правил охраны газораспределительных сетей», на срок эксплуатации этих сетей.

3. Убытки, причиненные в связи с установлением охранной зоны, возмещаются

ООО «Газпром газораспределение Сибирь» в порядке и сроки, установленные статьей 57.1 Земельного кодекса Российской Федерации.


4. Главному консультанту отдела нефтепереработки и развития газификации Министерства промышленности и торговли Кузбасса Павловой Ю.Ф. направить в Управление Федеральной службы государственной регистрации, кадастра и картографии по Кемеровской области – Кузбассу документы (содержащиеся в них сведения) для внесения сведений в Единый государственный реестр недвижимости в соответствии со статьей 32 Федерального закона от 13.07.2015 № 218-ФЗ «О государственной регистрации недвижимости».

5. Сектору режима секретности и мобилизационной подготовки обеспечить размещение настоящего приказа на официальном сайте Минпромторга Кузбасса.

6. Настоящий приказ подлежит опубликованию в сетевом издании «Электронный бюллетень Правительства Кемеровской области – Кузбасса».

7. Контроль за исполнением приказа оставляю за собой.

И.о. министра промышленности
и торговли Кузбасса

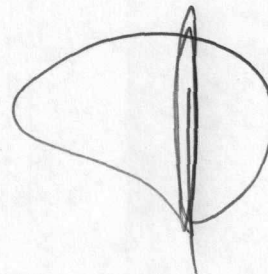A handwritten signature in black ink, consisting of a large, loopy initial 'G' followed by a vertical line and a small flourish at the bottom.

А.В. Громов

Приложение
к приказу Минпромторга Кузбасса
от 18.05.2026 № 01-05/78

ОПИСАНИЕ МЕСТОПОЛОЖЕНИЯ ГРАНИЦ
охранных зон существующих газораспределительных сетей, для которых
устанавливаются границы зон с особыми условиями использования территории

- 1. Охранная зона «Газопровод до земельного участка, расположенного по адресу: Кемеровская область – Кузбасс, Кемеровский городской округ, г. Кемерово, ул. Новгородская, д. 10 (42:24:0101016:124) (код объекта К-ТП/С-221)» с кадастровым номером 42:24:0101016:819**

ГРАФИЧЕСКОЕ ОПИСАНИЕ				
местоположения границ населенных пунктов, территориальных зон, особо охраняемых природных территорий, зон с особыми условиями использования территории				
Охранная зона "Газопровод до земельного участка, расположенного по адресу: Кемеровская область - Кузбасс, Кемеровский городской округ, г. Кемерово, ул. Новгородская, д. 10 (42:24:0101016:124)" (код объекта К- ТП/С-221) с кадастровым номером 42:24:0101016:819				
(наименование объекта, местоположение границ которого описано (далее - объект))				
Раздел 1				
Сведения об объекте				
№ п/п	Характеристики объекта	Описание характеристик		
1	2	3		
1.	Местоположение объекта	Российская Федерация, Кемеровская область-Кузбасс, Кемеровский городской округ, г. Кемерово		
2.	Площадь объекта +/- величина погрешности определения площади (Р +/- Дельта Р)	561 +/- 8 м²		
3.	Иные характеристики объекта	-		
Раздел 2				
Сведения о местоположении границ объекта				
1. Система координат МСК-42, зона 1				
2. Сведения о характерных точках границ объекта				
	Координаты, м	Метод определения координат	Средняя квадратическая погрешность	Описание обозначения точки на

Обозначение характерных точек границ	X	Y	характерной точки	положения характерной точки (Mt), м	местности (при наличии)
1	2	3	4	5	6
1	624739.81	1334687.44	Метод спутниковых геодезических измерений	0.1	Закрепление отсутствует
2	624739.04	1334683.83	Метод спутниковых геодезических измерений	0.1	Закрепление отсутствует
3	624736.87	1334680.59	Метод спутниковых геодезических измерений	0.1	Закрепление отсутствует
4	624733.63	1334678.42	Метод спутниковых геодезических измерений	0.1	Закрепление отсутствует
5	624729.80	1334677.66	Метод спутниковых геодезических измерений	0.1	Закрепление отсутствует
6	624725.45	1334678.43	Метод спутниковых геодезических измерений	0.1	Закрепление отсутствует
7	624722.21	1334680.60	Метод спутниковых геодезических измерений	0.1	Закрепление отсутствует
8	624720.03	1334683.84	Метод спутниковых геодезических измерений	0.1	Закрепление отсутствует
9	624719.27	1334687.67	Метод спутниковых геодезических измерений	0.1	Закрепление отсутствует
10	624719.35	1334689.60	Метод спутниковых геодезических измерений	0.1	Закрепление отсутствует
11	624720.10	1334692.95	Метод спутниковых геодезических измерений	0.1	Закрепление отсутствует
12	624722.28	1334696.19	Метод спутниковых геодезических измерений	0.1	Закрепление отсутствует
13	624725.52	1334698.36	Метод спутниковых геодезических измерений	0.1	Закрепление отсутствует

14	624729.35	1334699.12	Метод спутниковых геодезических измерений	0.1	Закрепление отсутствует
15	624733.72	1334698.32	Метод спутниковых геодезических измерений	0.1	Закрепление отсутствует
16	624736.96	1334696.15	Метод спутниковых геодезических измерений	0.1	Закрепление отсутствует
17	624739.13	1334692.91	Метод спутниковых геодезических измерений	0.1	Закрепление отсутствует
18	624739.41	1334691.47	Метод спутниковых геодезических измерений	0.1	Закрепление отсутствует
19	624785.05	1334689.05	Метод спутниковых геодезических измерений	0.1	Закрепление отсутствует
20	624785.18	1334692.10	Метод спутниковых геодезических измерений	0.1	Закрепление отсутствует
21	624785.33	1334692.77	Метод спутниковых геодезических измерений	0.1	Закрепление отсутствует
22	624785.77	1334693.42	Метод спутниковых геодезических измерений	0.1	Закрепление отсутствует
23	624786.41	1334693.85	Метод спутниковых геодезических измерений	0.1	Закрепление отсутствует
24	624787.18	1334694.00	Метод спутниковых геодезических измерений	0.1	Закрепление отсутствует
25	624787.95	1334693.85	Метод спутниковых геодезических измерений	0.1	Закрепление отсутствует
26	624788.59	1334693.42	Метод спутниковых геодезических измерений	0.1	Закрепление отсутствует
27	624789.03	1334692.77	Метод спутниковых геодезических измерений	0.1	Закрепление отсутствует

28	624789.18	1334691.92	Метод спутниковых геодезических измерений	0.1	Закрепление отсутствует
29	624788.96	1334686.86	Метод спутниковых геодезических измерений	0.1	Закрепление отсутствует
30	624788.81	1334686.18	Метод спутниковых геодезических измерений	0.1	Закрепление отсутствует
31	624788.37	1334685.54	Метод спутниковых геодезических измерений	0.1	Закрепление отсутствует
32	624787.73	1334685.10	Метод спутниковых геодезических измерений	0.1	Закрепление отсутствует
33	624786.85	1334684.95	Метод спутниковых геодезических измерений	0.1	Закрепление отсутствует
1	624739.81	1334687.44	Метод спутниковых геодезических измерений	0.1	Закрепление отсутствует

3. Сведения о характерных точках части (частей) границы объекта

Обозначение характерных точек части границы	Координаты, м		Метод определения координат характерной точки	Средняя квадратическая погрешность положения характерной точки (Mt), м	Описание обозначения точки на местности (при наличии)
	X	Y			
1	2	3	4	5	6
-	-	-	-	-	-

Раздел 3

Сведения о местоположении измененных (уточненных) границ объекта

1. Система координат -

2. Сведения о характерных точках границ объекта


Обозначение характерных точек границ	Существующие координаты, м		Измененные (уточненные) координаты, м		Метод определения координат характерной точки	Средняя квадратическая погрешность положения характерной точки (Mt), м	Описание обозначения точки на местности (при наличии)
	X	Y	X	Y			
1	2	3	4	5	6	7	8
-	-	-	-	-	-	-	

3. Сведения о характерных точках части (частей) границы объекта

Обозначение характерных точек части границы	Существующие координаты, м		Измененные (уточненные) координаты, м		Метод определения координат характерной точки	Средняя квадратическая погрешность положения характерной точки (Mt), м	Описание обозначения точки на местности (при наличии)
	X	Y	X	Y			
1	2	3	4	5	6	7	8
-	-	-	-	-	-	-	



Охранная зона "Газопровод до земельного участка, расположенного по адресу: Кемеровская область - Кузбасс, Кемеровский городской округ, г. Кемерово, ул. Новгородская, д. 10 (42:24:0101016:124)" (код объекта К-ТП/С-221) с кадастровым номером 42:24:0101016:819

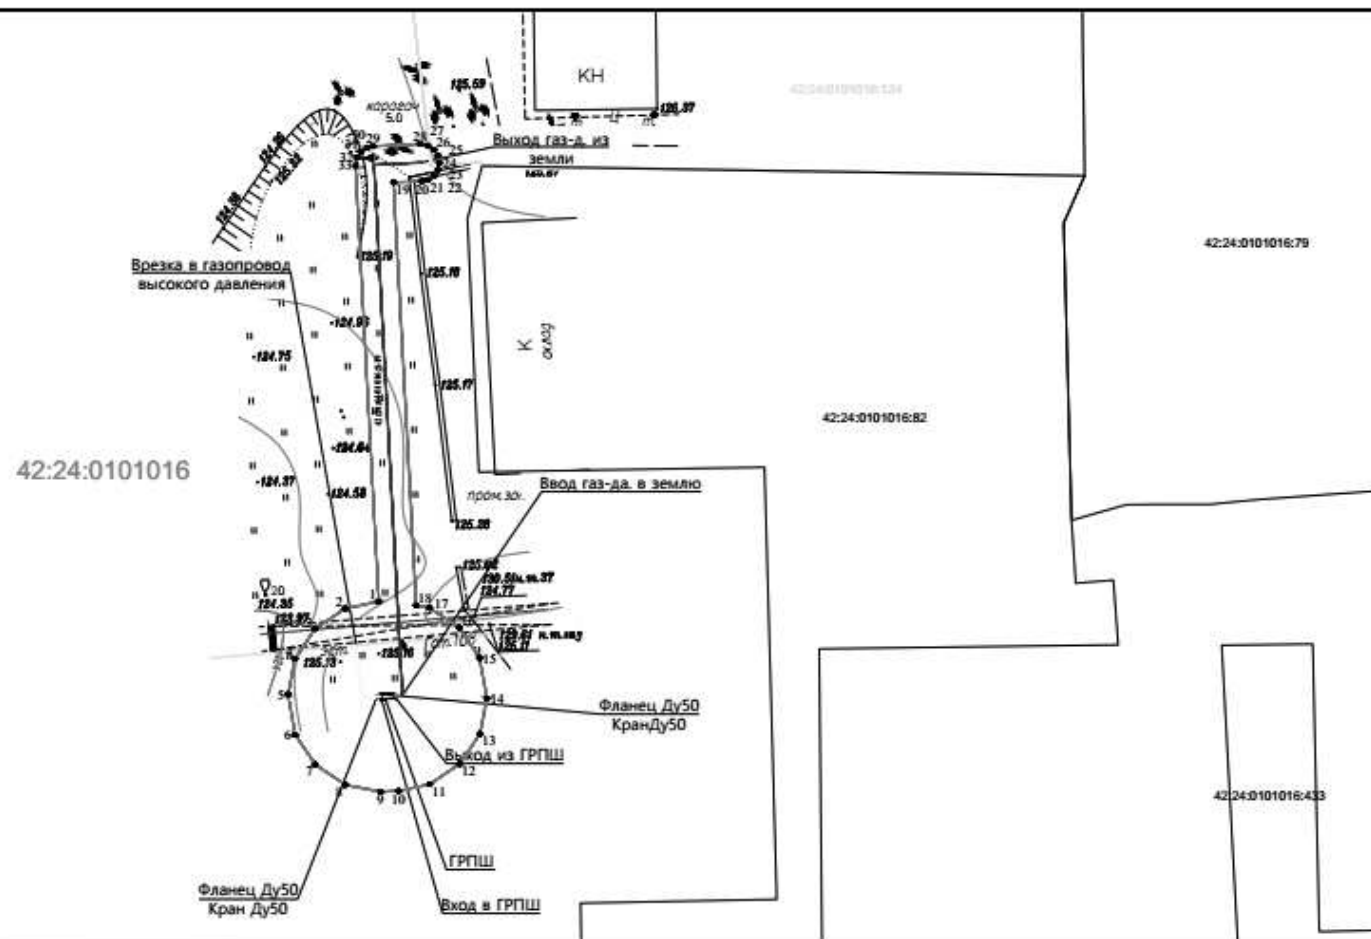

Используемые условные знаки и обозначения

Масштаб 1:500

• характеристическая точка границы
ЗОУИТ
— граница ЗОУИТ

42:24:0101016:124

кадастровый номер з/у, попадающий в границу ЗОУИТ

42:24:0101016 кадастровый квартал

42:24:0101016:819

— кадастровый номер сооружения газопровода

— ось подземного газопровода

Система координат: МСК-42, зона 1

— ось надземного газопровода

16.01.2026

**2. Охранная зона «Газопроводы-вводы от существующего объекта
«Газораспределительные сети п. Новостройка Кемеровского района Кемеровской
области I очереди (1 этап)» 57-я очередь (код объекта СН 42 031-57)» с
кадастровым номером 42:04:0341001:4992**

ГРАФИЧЕСКОЕ ОПИСАНИЕ					
местоположения границ населенных пунктов, территориальных зон, особо охраняемых природных территорий, зон с особыми условиями использования территории					
Охранная зона "Газопроводы-вводы от существующего объекта "Газораспределительные сети п. Новостройка Кемеровского района Кемеровской области I очереди" (1 этап)" 57-я очередь (код объекта СН 42 031-57) с кадастровым номером 42:04:0341001:4992					
(наименование объекта, местоположение границ которого описано (далее - объект))					
Раздел 1					
Сведения об объекте					
№ п/п	Характеристики объекта		Описание характеристик		
1	2		3		
1.	Местоположение объекта		Российская Федерация, Кемеровская область-Кузбасс, Кемеровский муниципальный округ, п. Новостройка		
2.	Площадь объекта +/- величина погрешности определения площади (Р +/- Дельта Р)		750 +/- 10 м ²		
3.	Иные характеристики объекта		-		
Раздел 2					
Сведения о местоположении границ объекта					
1. Система координат МСК-42, зона 1					
2. Сведения о характерных точках границ объекта					
Обозначение характерных точек границ	Координаты, м		Метод определения координат характерной точки	Средняя квадратическая погрешность положения характерной точки (Mt), м	Описание обозначения точки на местности (при наличии)
	X	Y			
1	2	3	4	5	6
1	612210.98	1346849.29	Метод спутниковых геодезических измерений	0.1	Закрепление отсутствует
2	612211.75	1346849.15	Метод спутниковых геодезических измерений	0.1	Закрепление отсутствует

3	612212.39	1346848.71	Метод спутниковых геодезических измерений	0.1	Закрепление отсутствует
4	612212.83	1346848.07	Метод спутниковых геодезических измерений	0.1	Закрепление отсутствует
5	612212.98	1346847.30	Метод спутниковых геодезических измерений	0.1	Закрепление отсутствует
6	612212.83	1346846.53	Метод спутниковых геодезических измерений	0.1	Закрепление отсутствует
7	612212.39	1346845.89	Метод спутниковых геодезических измерений	0.1	Закрепление отсутствует
8	612212.10	1346845.63	Метод спутниковых геодезических измерений	0.1	Закрепление отсутствует
9	612207.32	1346839.01	Метод спутниковых геодезических измерений	0.1	Закрепление отсутствует
10	612205.91	1346837.58	Метод спутниковых геодезических измерений	0.1	Закрепление отсутствует
11	612205.27	1346837.14	Метод спутниковых геодезических измерений	0.1	Закрепление отсутствует
12	612204.50	1346837.00	Метод спутниковых геодезических измерений	0.1	Закрепление отсутствует
13	612203.70	1346837.14	Метод спутниковых геодезических измерений	0.1	Закрепление отсутствует
14	612203.06	1346837.58	Метод спутниковых геодезических измерений	0.1	Закрепление отсутствует
15	612202.62	1346838.22	Метод спутниковых геодезических измерений	0.1	Закрепление отсутствует
16	612202.47	1346839.02	Метод спутниковых геодезических измерений	0.1	Закрепление отсутствует

17	612202.62	1346839.78	Метод спутниковых геодезических измерений	0.1	Закрепление отсутствует
18	612203.06	1346840.43	Метод спутниковых геодезических измерений	0.1	Закрепление отсутствует
19	612204.18	1346841.49	Метод спутниковых геодезических измерений	0.1	Закрепление отсутствует
20	612209.01	1346848.18	Метод спутниковых геодезических измерений	0.1	Закрепление отсутствует
21	612209.71	1346848.84	Метод спутниковых геодезических измерений	0.1	Закрепление отсутствует
22	612210.21	1346849.15	Метод спутниковых геодезических измерений	0.1	Закрепление отсутствует
1	612210.98	1346849.29	Метод спутниковых геодезических измерений	0.1	Закрепление отсутствует
23	612483.29	1347090.64	Метод спутниковых геодезических измерений	0.1	Закрепление отсутствует
24	612484.14	1347090.45	Метод спутниковых геодезических измерений	0.1	Закрепление отсутствует
25	612488.19	1347088.55	Метод спутниковых геодезических измерений	0.1	Закрепление отсутствует
26	612489.48	1347087.99	Метод спутниковых геодезических измерений	0.1	Закрепление отсутствует
27	612497.85	1347083.74	Метод спутниковых геодезических измерений	0.1	Закрепление отсутствует
28	612498.60	1347083.35	Метод спутниковых геодезических измерений	0.1	Закрепление отсутствует
29	612499.09	1347082.99	Метод спутниковых геодезических измерений	0.1	Закрепление отсутствует

30	612499.53	1347082.35	Метод спутниковых геодезических измерений	0.1	Закрепление отсутствует
31	612499.68	1347081.58	Метод спутниковых геодезических измерений	0.1	Закрепление отсутствует
32	612499.51	1347080.76	Метод спутниковых геодезических измерений	0.1	Закрепление отсутствует
33	612496.57	1347074.16	Метод спутниковых геодезических измерений	0.1	Закрепление отсутствует
34	612493.39	1347066.99	Метод спутниковых геодезических измерений	0.1	Закрепление отсутствует
35	612490.47	1347059.86	Метод спутниковых геодезических измерений	0.1	Закрепление отсутствует
36	612487.68	1347050.10	Метод спутниковых геодезических измерений	0.1	Закрепление отсутствует
37	612486.28	1347045.29	Метод спутниковых геодезических измерений	0.1	Закрепление отсутствует
38	612486.01	1347044.73	Метод спутниковых геодезических измерений	0.1	Закрепление отсутствует
39	612473.88	1347026.87	Метод спутниковых геодезических измерений	0.1	Закрепление отсутствует
40	612463.78	1347013.03	Метод спутниковых геодезических измерений	0.1	Закрепление отсутствует
41	612460.73	1347008.54	Метод спутниковых геодезических измерений	0.1	Закрепление отсутствует
42	612458.05	1347005.00	Метод спутниковых геодезических измерений	0.1	Закрепление отсутствует
43	612457.36	1347004.21	Метод спутниковых геодезических измерений	0.1	Закрепление отсутствует

44	612437.67	1346986.72	Метод спутниковых геодезических измерений	0.1	Закрепление отсутствует
45	612433.42	1346982.41	Метод спутниковых геодезических измерений	0.1	Закрепление отсутствует
46	612432.77	1346981.97	Метод спутниковых геодезических измерений	0.1	Закрепление отсутствует
47	612432.00	1346981.82	Метод спутниковых геодезических измерений	0.1	Закрепление отсутствует
48	612431.23	1346981.97	Метод спутниковых геодезических измерений	0.1	Закрепление отсутствует
49	612430.44	1346982.49	Метод спутниковых геодезических измерений	0.1	Закрепление отсутствует
50	612430.00	1346983.13	Метод спутниковых геодезических измерений	0.1	Закрепление отсутствует
51	612429.85	1346983.90	Метод спутниковых геодезических измерений	0.1	Закрепление отсутствует
52	612430.00	1346984.67	Метод спутниковых геодезических измерений	0.1	Закрепление отсутствует
53	612430.44	1346985.31	Метод спутниковых геодезических измерений	0.1	Закрепление отсутствует
54	612431.08	1346985.75	Метод спутниковых геодезических измерений	0.1	Закрепление отсутствует
55	612434.88	1346989.58	Метод спутниковых геодезических измерений	0.1	Закрепление отсутствует
56	612454.59	1347007.10	Метод спутниковых геодезических измерений	0.1	Закрепление отсутствует
57	612457.50	1347010.91	Метод спутниковых геодезических измерений	0.1	Закрепление отсутствует

58	612460.47	1347015.30	Метод спутниковых геодезических измерений	0.1	Закрепление отсутствует
59	612470.64	1347029.20	Метод спутниковых геодезических измерений	0.1	Закрепление отсутствует
60	612481.48	1347045.17	Метод спутниковых геодезических измерений	0.1	Закрепление отсутствует
61	612477.22	1347047.85	Метод спутниковых геодезических измерений	0.1	Закрепление отсутствует
62	612476.04	1347048.69	Метод спутниковых геодезических измерений	0.1	Закрепление отсутствует
63	612475.60	1347049.33	Метод спутниковых геодезических измерений	0.1	Закрепление отсутствует
64	612475.45	1347050.10	Метод спутниковых геодезических измерений	0.1	Закрепление отсутствует
65	612475.60	1347050.87	Метод спутниковых геодезических измерений	0.1	Закрепление отсутствует
66	612476.04	1347051.51	Метод спутниковых геодезических измерений	0.1	Закрепление отсутствует
67	612476.68	1347051.95	Метод спутниковых геодезических измерений	0.1	Закрепление отсутствует
68	612477.45	1347052.10	Метод спутниковых геодезических измерений	0.1	Закрепление отсутствует
69	612478.22	1347051.95	Метод спутниковых геодезических измерений	0.1	Закрепление отсутствует
70	612479.42	1347051.20	Метод спутниковых геодезических измерений	0.1	Закрепление отсутствует
71	612483.15	1347048.85	Метод спутниковых геодезических измерений	0.1	Закрепление отсутствует

72	612483.84	1347051.21	Метод спутниковых геодезических измерений	0.1	Закрепление отсутствует
73	612486.73	1347061.28	Метод спутниковых геодезических измерений	0.1	Закрепление отсутствует
74	612489.70	1347068.53	Метод спутниковых геодезических измерений	0.1	Закрепление отсутствует
75	612492.91	1347075.79	Метод спутниковых геодезических измерений	0.1	Закрепление отсутствует
76	612495.08	1347080.66	Метод спутниковых геодезических измерений	0.1	Закрепление отсутствует
77	612487.86	1347084.33	Метод спутниковых геодезических измерений	0.1	Закрепление отсутствует
78	612486.96	1347084.59	Метод спутниковых геодезических измерений	0.1	Закрепление отсутствует
79	612486.29	1347085.03	Метод спутниковых геодезических измерений	0.1	Закрепление отсутствует
80	612482.44	1347086.84	Метод спутниковых геодезических измерений	0.1	Закрепление отсутствует
81	612481.88	1347087.24	Метод спутниковых геодезических измерений	0.1	Закрепление отсутствует
82	612481.44	1347087.88	Метод спутниковых геодезических измерений	0.1	Закрепление отсутствует
83	612481.29	1347088.65	Метод спутниковых геодезических измерений	0.1	Закрепление отсутствует
84	612481.44	1347089.42	Метод спутниковых геодезических измерений	0.1	Закрепление отсутствует
85	612481.88	1347090.06	Метод спутниковых геодезических измерений	0.1	Закрепление отсутствует

86	612482.52	1347090.50	Метод спутниковых геодезических измерений	0.1	Закрепление отсутствует
23	612483.29	1347090.64	Метод спутниковых геодезических измерений	0.1	Закрепление отсутствует
87	612447.14	1347451.25	Метод спутниковых геодезических измерений	0.1	Закрепление отсутствует
88	612447.91	1347451.10	Метод спутниковых геодезических измерений	0.1	Закрепление отсутствует
89	612448.55	1347450.67	Метод спутниковых геодезических измерений	0.1	Закрепление отсутствует
90	612449.65	1347449.17	Метод спутниковых геодезических измерений	0.1	Закрепление отсутствует
91	612467.90	1347436.12	Метод спутниковых геодезических измерений	0.1	Закрепление отсутствует
92	612468.15	1347435.91	Метод спутниковых геодезических измерений	0.1	Закрепление отсутствует
93	612468.59	1347435.27	Метод спутниковых геодезических измерений	0.1	Закрепление отсутствует
94	612468.74	1347434.50	Метод спутниковых геодезических измерений	0.1	Закрепление отсутствует
95	612468.59	1347433.73	Метод спутниковых геодезических измерений	0.1	Закрепление отсутствует
96	612468.15	1347433.09	Метод спутниковых геодезических измерений	0.1	Закрепление отсутствует
97	612467.51	1347432.65	Метод спутниковых геодезических измерений	0.1	Закрепление отсутствует
98	612466.74	1347432.50	Метод спутниковых геодезических измерений	0.1	Закрепление отсутствует

99	612465.97	1347432.65	Метод спутниковых геодезических измерений	0.1	Закрепление отсутствует
100	612465.58	1347432.87	Метод спутниковых геодезических измерений	0.1	Закрепление отсутствует
101	612447.05	1347446.11	Метод спутниковых геодезических измерений	0.1	Закрепление отсутствует
102	612446.58	1347446.58	Метод спутниковых геодезических измерений	0.1	Закрепление отсутствует
103	612445.51	1347448.10	Метод спутниковых геодезических измерений	0.1	Закрепление отсутствует
104	612445.29	1347448.49	Метод спутниковых геодезических измерений	0.1	Закрепление отсутствует
105	612445.14	1347449.26	Метод спутниковых геодезических измерений	0.1	Закрепление отсутствует
106	612445.29	1347450.02	Метод спутниковых геодезических измерений	0.1	Закрепление отсутствует
107	612445.73	1347450.67	Метод спутниковых геодезических измерений	0.1	Закрепление отсутствует
108	612446.37	1347451.10	Метод спутниковых геодезических измерений	0.1	Закрепление отсутствует
87	612447.14	1347451.25	Метод спутниковых геодезических измерений	0.1	Закрепление отсутствует

3. Сведения о характерных точках части (частей) границы объекта

Обозначение характерных точек части границы	Координаты, м		Метод определения координат характерной точки	Средняя квадратическая погрешность положения характерной точки (Mt), м	Описание обозначения точки на местности (при наличии)
	X	Y			
1	2	3	4	5	6
-	-	-	-	-	-

Раздел 3




Сведения о местоположении измененных (уточненных) границ объекта

1. Система координат -							
2. Сведения о характерных точках границ объекта							
Обозначение характерных точек границ	Существующие координаты, м		Измененные (уточненные) координаты, м		Метод определения координат характерной точки	Средняя квадратическая погрешность положения характерной точки (Mt), м	Описание обозначения точки на местности (при наличии)
	X	Y	X	Y			
1	2	3	4	5	6	7	8
-	-	-	-	-	-	-	
3. Сведения о характерных точках части (частей) границы объекта							
Обозначение характерных точек части границы	Существующие координаты, м		Измененные (уточненные) координаты, м		Метод определения координат характерной точки	Средняя квадратическая погрешность положения характерной точки (Mt), м	Описание обозначения точки на местности (при наличии)
	X	Y	X	Y			
1	2	3	4	5	6	7	8
-	-	-	-	-	-	-	



Охранная зона "Газопроводы-вводы от существующего объекта "Газораспределительные сети п. Новостройка Кемеровского района Кемеровской области I очереди" (1 этап)" 57-я очередь (код объекта СН 42 031-57) с кадастровым номером 42:04:0341001:4992

Обзорная схема

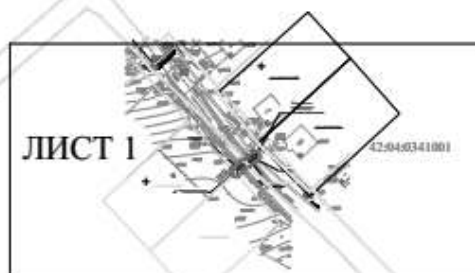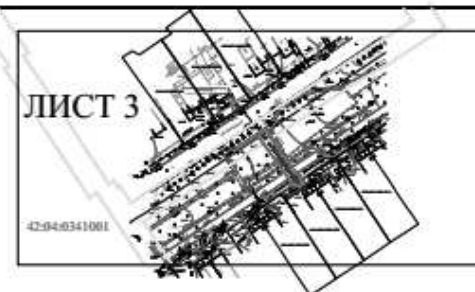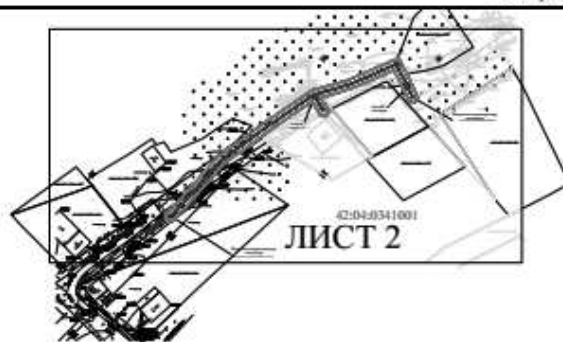

Используемые условные знаки и обозначения

Масштаб 1:4000


• 1	характерная точка границы ЗОУИТ	42:04:0341001:4992	кадастровый номер з/у, попадающих в границу ЗОУИТ
—	граница ЗОУИТ	42:04:0341001:4992	-кадастровый номер сооружения газопровода
42:04:0341001	кадастровый квартал	Система координат: МСК-42, зона I	
---	ось подземного газопровода		
---	ось надземного газопровода		

12.01.2026



Охранная зона "Газопроводы-вводы от существующего объекта "Газораспределительные сети п. Новостройка Кемеровского района Кемеровской области I очереди" (1 этап)" 57-я очередь (код объекта СН 42 031-57) с кадастровым номером 42:04:0341001:4992


ЛИСТ 1

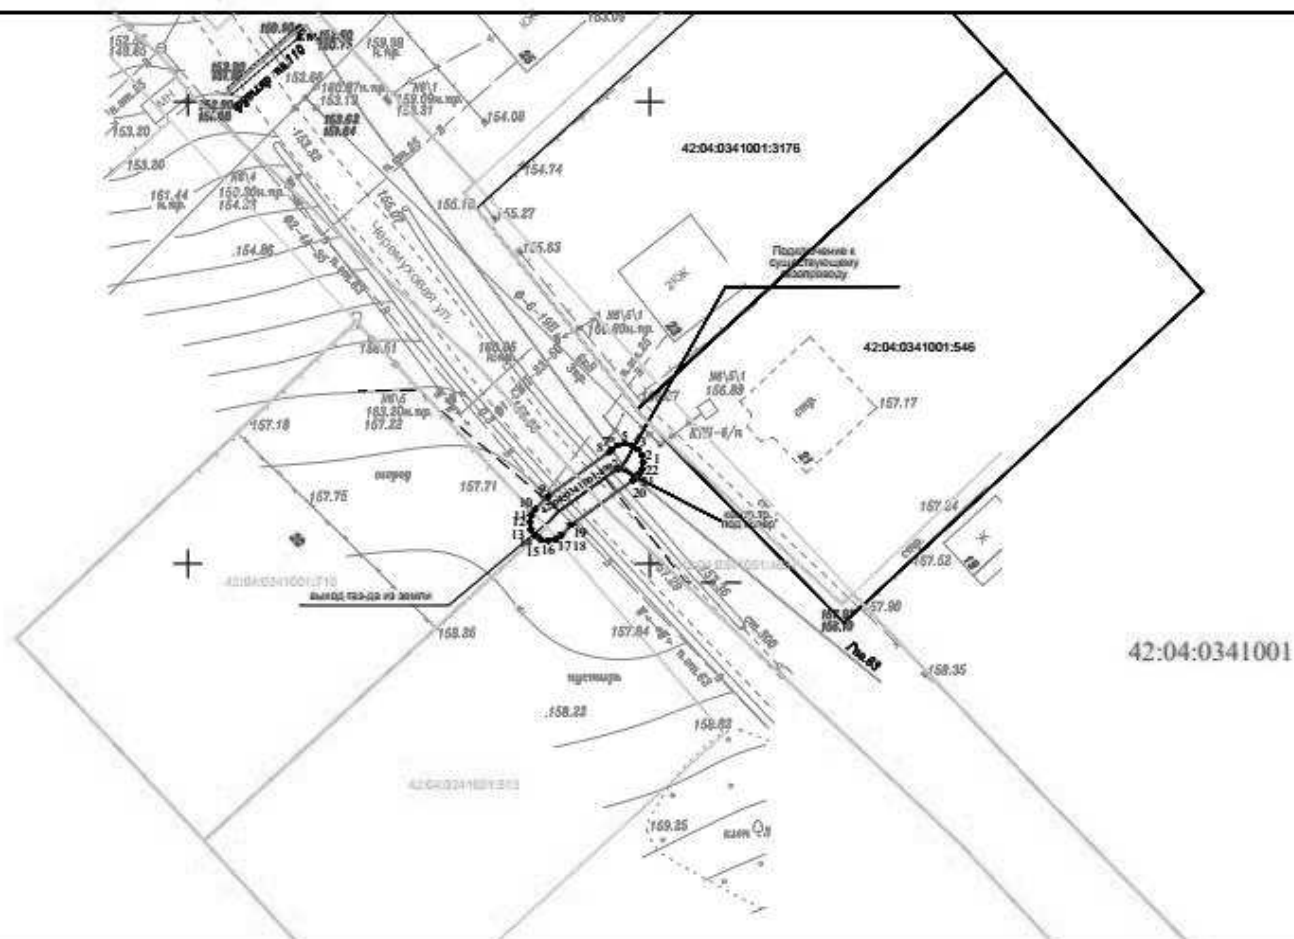



Охранная зона "Газопроводы-вводы от существующего объекта "Газораспределительные сети п. Новостройка Кемеровского района Кемеровской области I очереди" (1 этап)" 57-я очередь
(код объекта СН 42 031-57) с кадастровым номером: 42:04:0341001:4992

ЛИСТ 2

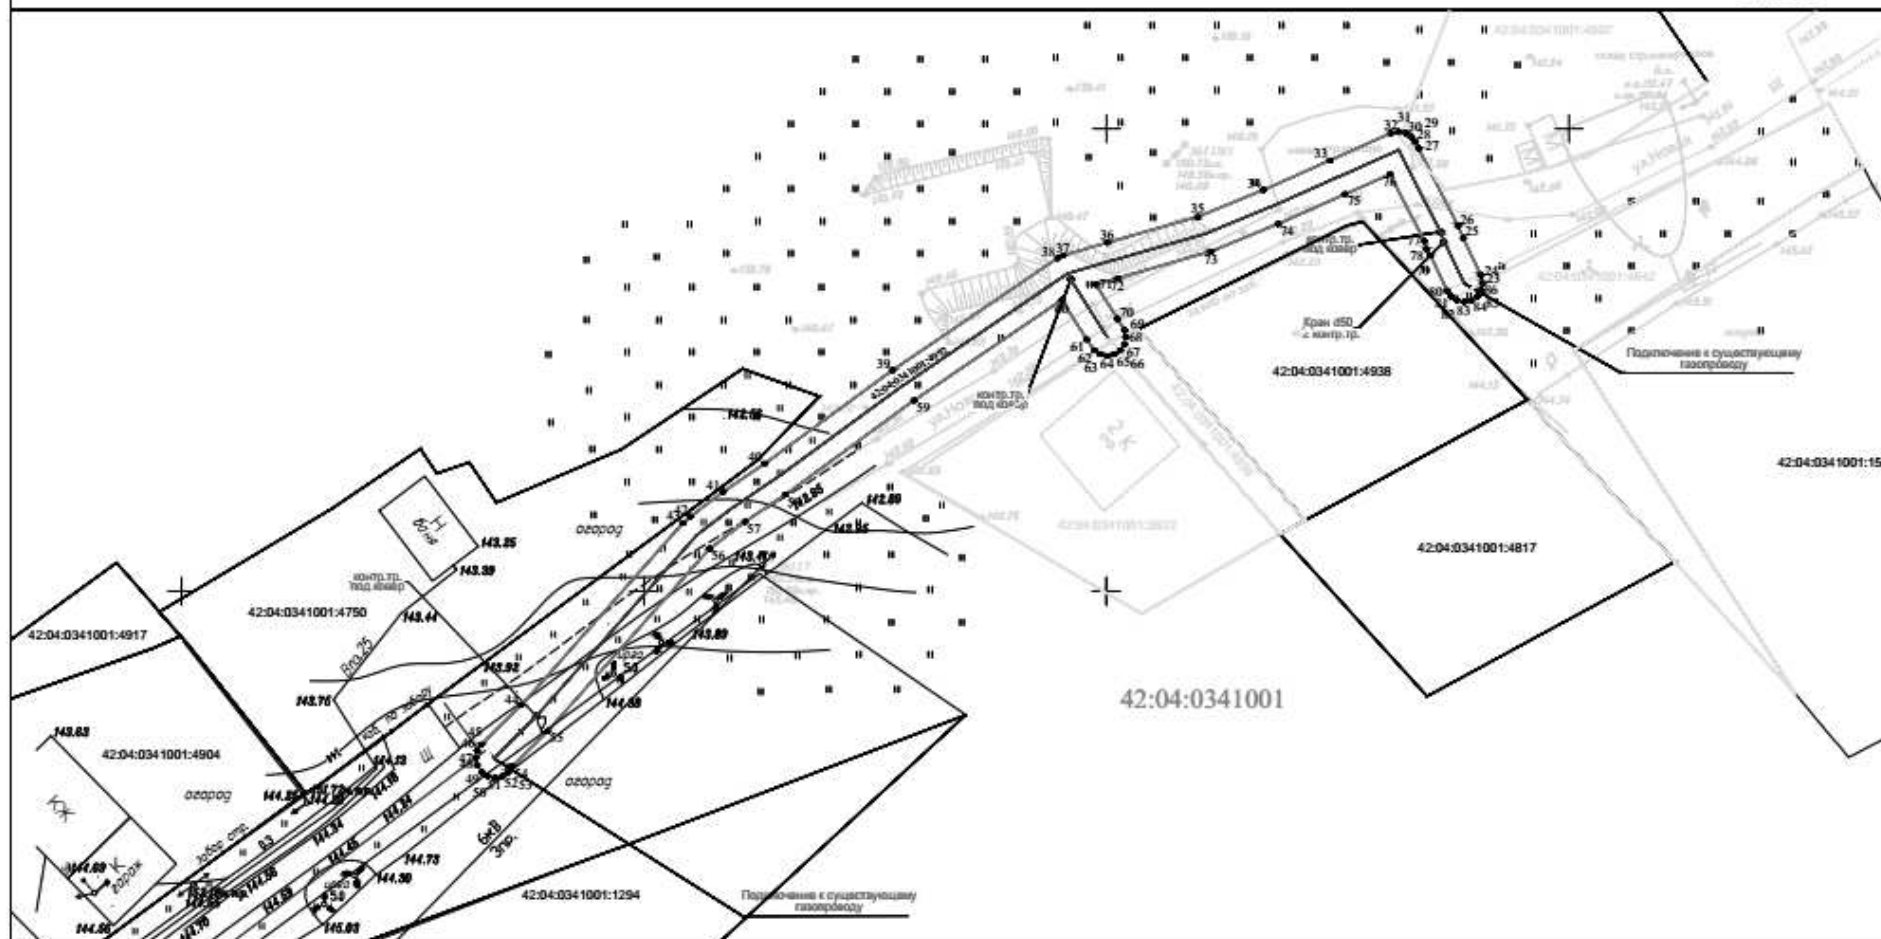

Используемые условные знаки и обозначения

Масштаб 1:500


•	характерная точка границы ЗОУИТ	42:04:0341001:4817	кадастровый номер з/у, попадающих в границу ЗОУИТ
—	граница ЗОУИТ	42:04:0341001:4992	-кадастровый номер сооружения газопровода
42:04:0341001	кадастровый квартал		
---	ось подземного газопровода	Система координат: МСК-42, зона 1	
---	ось надземного газопровода		

12.01.2026



Охранная зона "Газопроводы-вводы от существующего объекта "Газораспределительные сети п. Новостройка Кемеровского района Кемеровской области I очереди" (I этап)" 57-я очередь (код объекта СН 42 031-57) с кадастровым номером 42:04:0341001:4992

ЛИСТ 3

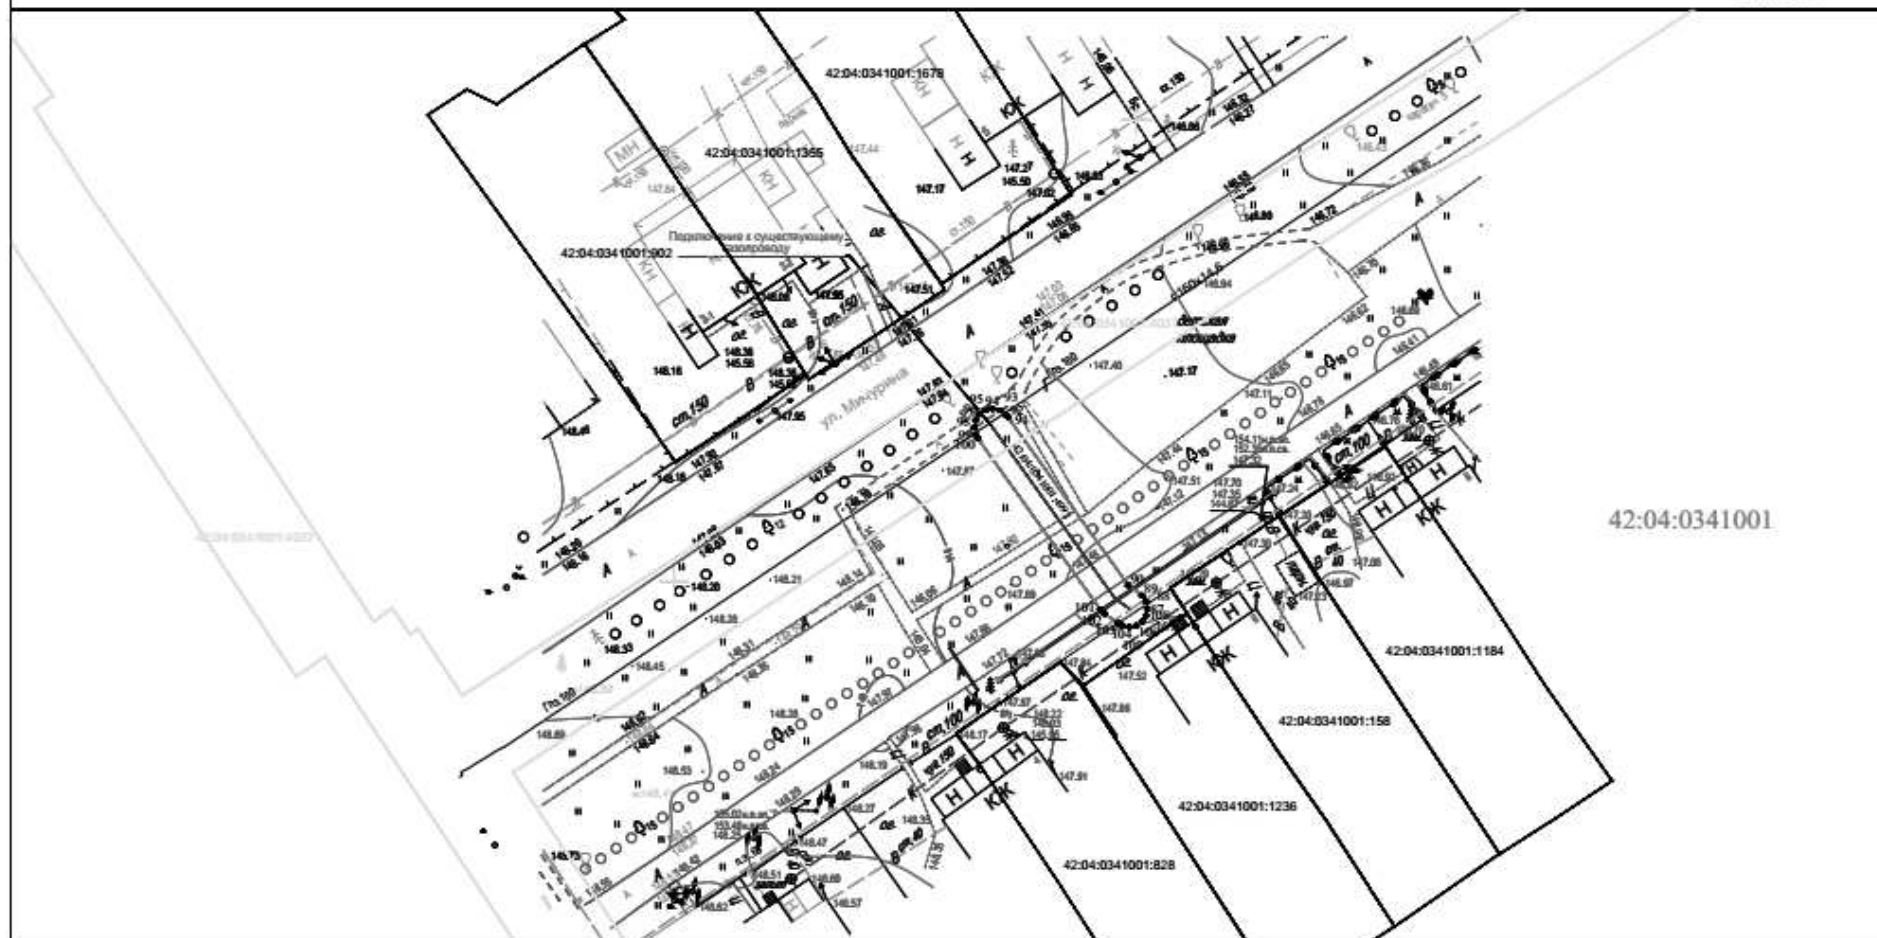

Используемые условные знаки и обозначения

Масштаб 1:500

1 • характеристическая точка границы ЗОУИТ

— граница ЗОУИТ

42:04:0341001 кадастровый квартал

— — — ось подземного газопровода

— — — ось надземного газопровода

42:04:0341001:4992

кадастровый номер з/у, попадающих в границу ЗОУИТ

42:04:0341001:4992

-кадастровый номер сооружения газопровода

Система координат: МСК-42, зона I

12.01.2026

3. Охранная зона «Распределительные сети с. Мазурово Кемеровского муниципального округа Кемеровской области 7-й пусковой (код объекта 42-23-428-000084)» с кадастровым номером 42:04:0313001:1658

ГРАФИЧЕСКОЕ ОПИСАНИЕ					
местоположения границ населенных пунктов, территориальных зон, особо охраняемых природных территорий, зон с особыми условиями использования территории					
Охранная зона "Распределительные сети с. Мазурово Кемеровского муниципального округа Кемеровской области" 7-й пусковой (код объекта 42-23-428-000084) с кадастровым номером 42:04:0313001:1658					
(наименование объекта, местоположение границ которого описано (далее - объект))					
Раздел 1					
Сведения об объекте					
№ п/п	Характеристики объекта		Описание характеристик		
1	2		3		
1.	Местоположение объекта		Российская Федерация, Кемеровская область – Кузбасс, Кемеровский муниципальный округ, с. Мазурово		
2.	Площадь объекта +/- величина погрешности определения площади (Р +/- Дельта Р)		613 +/- 9 м ²		
3.	Иные характеристики объекта		-		
Раздел 2					
Сведения о местоположении границ объекта					
1. Система координат МСК-42, зона 1					
2. Сведения о характерных точках границ объекта					
Обозначение характерных точек границ	Координаты, м		Метод определения координат характерной точки	Средняя квадратическая погрешность положения характерной точки (Mt), м	Описание обозначения точки на местности (при наличии)
	X	Y			
1	2	3	4	5	6
1	622144.25	1327131.27	Метод спутниковых геодезических измерений	0.1	Закрепление отсутствует
2	622145.02	1327131.12	Метод спутниковых геодезических измерений	0.1	Закрепление отсутствует
3	622145.66	1327130.68	Метод спутниковых геодезических измерений	0.1	Закрепление отсутствует

4	622146.10	1327130.04	Метод спутниковых геодезических измерений	0.1	Закрепление отсутствует
5	622156.70	1327080.49	Метод спутниковых геодезических измерений	0.1	Закрепление отсутствует
6	622162.46	1327070.69	Метод спутниковых геодезических измерений	0.1	Закрепление отсутствует
7	622168.02	1327062.63	Метод спутниковых геодезических измерений	0.1	Закрепление отсутствует
8	622169.62	1327062.30	Метод спутниковых геодезических измерений	0.1	Закрепление отсутствует
9	622170.77	1327062.18	Метод спутниковых геодезических измерений	0.1	Закрепление отсутствует
10	622173.80	1327061.56	Метод спутниковых геодезических измерений	0.1	Закрепление отсутствует
11	622202.24	1327058.72	Метод спутниковых геодезических измерений	0.1	Закрепление отсутствует
12	622202.81	1327058.58	Метод спутниковых геодезических измерений	0.1	Закрепление отсутствует
13	622203.45	1327058.15	Метод спутниковых геодезических измерений	0.1	Закрепление отсутствует
14	622203.93	1327057.38	Метод спутниковых геодезических измерений	0.1	Закрепление отсутствует
15	622214.20	1327027.37	Метод спутниковых геодезических измерений	0.1	Закрепление отсутствует
16	622215.93	1327028.28	Метод спутниковых геодезических измерений	0.1	Закрепление отсутствует
17	622215.60	1327029.14	Метод спутниковых геодезических измерений	0.1	Закрепление отсутствует

18	622215.46	1327029.87	Метод спутниковых геодезических измерений	0.1	Закрепление отсутствует
19	622215.61	1327030.64	Метод спутниковых геодезических измерений	0.1	Закрепление отсутствует
20	622216.05	1327031.28	Метод спутниковых геодезических измерений	0.1	Закрепление отсутствует
21	622216.69	1327031.72	Метод спутниковых геодезических измерений	0.1	Закрепление отсутствует
22	622217.46	1327031.86	Метод спутниковых геодезических измерений	0.1	Закрепление отсутствует
23	622218.23	1327031.72	Метод спутниковых геодезических измерений	0.1	Закрепление отсутствует
24	622218.87	1327031.28	Метод спутниковых геодезических измерений	0.1	Закрепление отсутствует
25	622219.32	1327030.59	Метод спутниковых геодезических измерений	0.1	Закрепление отсутствует
26	622220.30	1327028.07	Метод спутниковых геодезических измерений	0.1	Закрепление отсутствует
27	622220.44	1327027.34	Метод спутниковых геодезических измерений	0.1	Закрепление отсутствует
28	622220.29	1327026.58	Метод спутниковых геодезических измерений	0.1	Закрепление отсутствует
29	622219.85	1327025.93	Метод спутниковых геодезических измерений	0.1	Закрепление отсутствует
30	622219.37	1327025.58	Метод спутниковых геодезических измерений	0.1	Закрепление отсутствует
31	622213.99	1327022.74	Метод спутниковых геодезических измерений	0.1	Закрепление отсутствует

32	622213.06	1327022.51	Метод спутниковых геодезических измерений	0.1	Закрепление отсутствует
33	622212.29	1327022.66	Метод спутниковых геодезических измерений	0.1	Закрепление отсутствует
34	622211.65	1327023.10	Метод спутниковых геодезических измерений	0.1	Закрепление отсутствует
35	622211.17	1327023.86	Метод спутниковых геодезических измерений	0.1	Закрепление отсутствует
36	622200.56	1327054.87	Метод спутниковых геодезических измерений	0.1	Закрепление отсутствует
37	622173.10	1327057.62	Метод спутниковых геодезических измерений	0.1	Закрепление отсутствует
38	622170.08	1327058.24	Метод спутниковых геодезических измерений	0.1	Закрепление отсутствует
39	622168.91	1327058.36	Метод спутниковых геодезических измерений	0.1	Закрепление отсутствует
40	622166.06	1327058.99	Метод спутниковых геодезических измерений	0.1	Закрепление отсутствует
41	622165.42	1327059.43	Метод спутниковых геодезических измерений	0.1	Закрепление отсутствует
42	622159.05	1327068.61	Метод спутниковых геодезических измерений	0.1	Закрепление отсутствует
43	622152.96	1327078.99	Метод спутниковых геодезических измерений	0.1	Закрепление отсутствует
44	622142.29	1327128.85	Метод спутниковых геодезических измерений	0.1	Закрепление отсутствует
45	622142.25	1327129.27	Метод спутниковых геодезических измерений	0.1	Закрепление отсутствует

46	622142.40	1327130.04	Метод спутниковых геодезических измерений	0.1	Закрепление отсутствует
47	622142.84	1327130.68	Метод спутниковых геодезических измерений	0.1	Закрепление отсутствует
48	622143.48	1327131.12	Метод спутниковых геодезических измерений	0.1	Закрепление отсутствует
1	622144.25	1327131.27	Метод спутниковых геодезических измерений	0.1	Закрепление отсутствует

3. Сведения о характерных точках части (частей) границы объекта

Обозначение характерных точек части границы	Координаты, м		Метод определения координат характерной точки	Средняя квадратическая погрешность положения характерной точки (Mt), м	Описание обозначения точки на местности (при наличии)
	X	Y			
1	2	3	4	5	6
-	-	-	-	-	-

Раздел 3

Сведения о местоположении измененных (уточненных) границ объекта

1. Система координат -

2. Сведения о характерных точках границ объекта


Обозначение характерных точек границ	Существующие координаты, м		Измененные (уточненные) координаты, м		Метод определения координат характерной точки	Средняя квадратическая погрешность положения характерной точки (Mt), м	Описание обозначения точки на местности (при наличии)
	X	Y	X	Y			
1	2	3	4	5	6	7	8
-	-	-	-	-	-	-	

3. Сведения о характерных точках части (частей) границы объекта

Обозначение характерных точек части границы	Существующие координаты, м		Измененные (уточненные) координаты, м		Метод определения координат характерной точки	Средняя квадратическая погрешность положения характерной точки (Mt), м	Описание обозначения точки на местности (при наличии)
	X	Y	X	Y			
1	2	3	4	5	6	7	8
-	-	-	-	-	-	-	



Охранная зона "Газопроводы-вводы от существующего объекта "Распределительные сети с. Мазурово Кемеровского муниципального округа Кемеровской области" 7-й пусковой (код объекта 42-23-428-000084) с кадастровым номером 42-04:0313001:1658

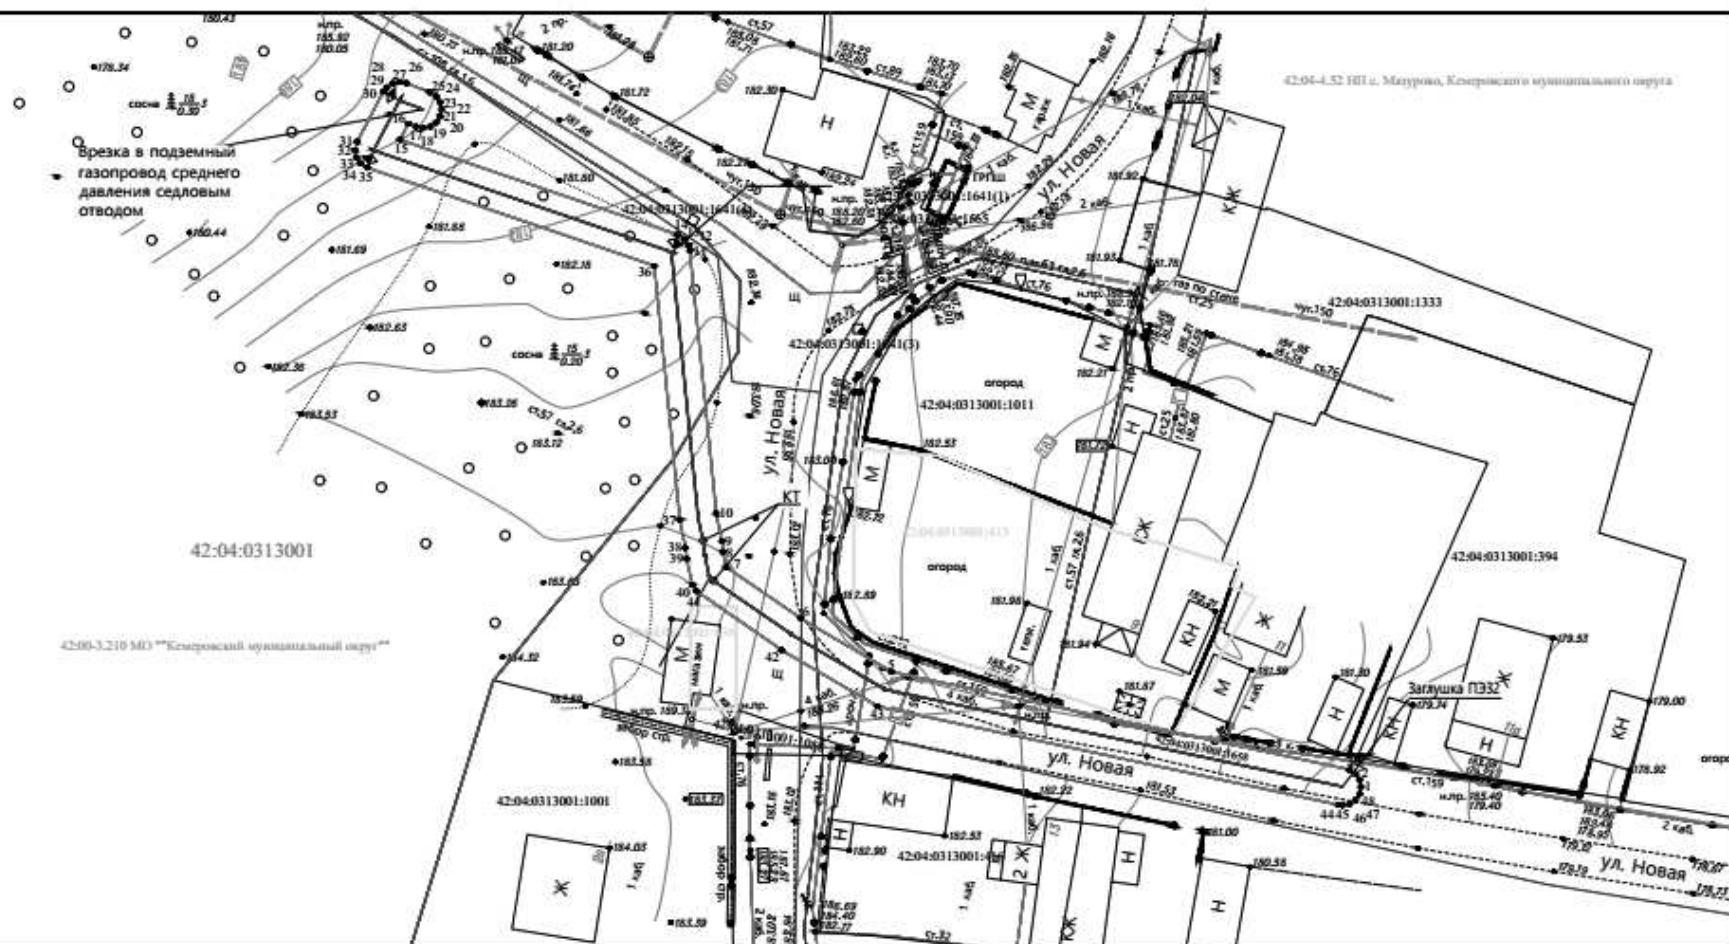

Используемые условные знаки и обозначения

Масштаб 1:500

1 характерная точка границы
ЗОУИТ
граница ЗОУИТ

42-04:0313001:438

кадастровый номер з/у, попадающих в
границу ЗОУИТ

42-04-4.52

граница муниципального
образования

42-04:0313001 кадастровый квартал

42-04:0313001:1658

-кадастровый номер сооружения газопровода

— — ось подземного газопровода
— — ось надземного газопровода

Система координат: МСК-42, зона 1

12.01.2026

**4. Охранная зона «Газопроводы-вводы от существующего объекта
“Внутрипоселкового газопровода д. Сухово Кемеровского района Кемеровской
области II очередь” 39-й этап (код объекта СН 42 030-39)» с кадастровым номером
42:04:0353001:3105**

ГРАФИЧЕСКОЕ ОПИСАНИЕ					
местоположения границ населенных пунктов, территориальных зон, особо охраняемых природных территорий, зон с особыми условиями использования территории					
Охранная зона "Газопроводы-вводы от существующего объекта "Внутрипоселкового газопровода д. Сухово Кемеровского района Кемеровской области II очередь"" 39-й этап (код объекта СН 42 030-39) с кадастровым номером 42:04:0353001:3105					
(наименование объекта, местоположение границ которого описано (далее - объект))					
Раздел 1					
Сведения об объекте					
№ п/п	Характеристики объекта		Описание характеристик		
1	2		3		
1.	Местоположение объекта		Российская Федерация, Кемеровская область-Кузбасс, Кемеровский муниципальный округ,		
2.	Площадь объекта +/- величина погрешности определения площади (Р +/- Дельта Р)		63 +/- 3 м ²		
3.	Иные характеристики объекта		-		
Раздел 2					
Сведения о местоположении границ объекта					
1. Система координат МСК-42, зона 1					
2. Сведения о характерных точках границ объекта					
Обозначение характерных точек границ	Координаты, м		Метод определения координат характерной точки	Средняя квадратическая погрешность положения характерной точки (Mt), м	Описание обозначения точки на местности (при наличии)
	X	Y			
1	2	3	4	5	6
1	624724.34	1346793.60	Метод спутниковых геодезических измерений	0.1	Закрепление отсутствует
2	624725.11	1346793.45	Метод спутниковых геодезических измерений	0.1	Закрепление отсутствует

3	624725.75	1346793.01	Метод спутниковых геодезических измерений	0.1	Закрепление отсутствует
4	624726.19	1346792.37	Метод спутниковых геодезических измерений	0.1	Закрепление отсутствует
5	624731.05	1346780.63	Метод спутниковых геодезических измерений	0.1	Закрепление отсутствует
6	624731.20	1346779.86	Метод спутниковых геодезических измерений	0.1	Закрепление отсутствует
7	624731.05	1346779.09	Метод спутниковых геодезических измерений	0.1	Закрепление отсутствует
8	624730.61	1346778.45	Метод спутниковых геодезических измерений	0.1	Закрепление отсутствует
9	624729.97	1346778.01	Метод спутниковых геодезических измерений	0.1	Закрепление отсутствует
10	624729.20	1346777.86	Метод спутниковых геодезических измерений	0.1	Закрепление отсутствует
11	624728.43	1346778.01	Метод спутниковых геодезических измерений	0.1	Закрепление отсутствует
12	624727.79	1346778.45	Метод спутниковых геодезических измерений	0.1	Закрепление отсутствует
13	624727.35	1346779.09	Метод спутниковых геодезических измерений	0.1	Закрепление отсутствует
14	624722.49	1346790.83	Метод спутниковых геодезических измерений	0.1	Закрепление отсутствует
15	624722.34	1346791.60	Метод спутниковых геодезических измерений	0.1	Закрепление отсутствует
16	624722.49	1346792.37	Метод спутниковых геодезических измерений	0.1	Закрепление отсутствует

17	624722.93	1346793.01	Метод спутниковых геодезических измерений	0.1	Закрепление отсутствует
18	624723.57	1346793.45	Метод спутниковых геодезических измерений	0.1	Закрепление отсутствует
1	624724.34	1346793.60	Метод спутниковых геодезических измерений	0.1	Закрепление отсутствует

3. Сведения о характерных точках части (частей) границы объекта

Обозначение характерных точек части границы	Координаты, м		Метод определения координат характерной точки	Средняя квадратическая погрешность положения характерной точки (Mt), м	Описание обозначения точки на местности (при наличии)
	X	Y			
1	2	3	4	5	6
-	-	-	-	-	-

Раздел 3

Сведения о местоположении измененных (уточненных) границ объекта

1. Система координат -

2. Сведения о характерных точках границ объекта


Обозначение характерных точек границ	Существующие координаты, м		Измененные (уточненные) координаты, м		Метод определения координат характерной точки	Средняя квадратическая погрешность положения характерной точки (Mt), м	Описание обозначения точки на местности (при наличии)
	X	Y	X	Y			
1	2	3	4	5	6	7	8
-	-	-	-	-	-	-	

3. Сведения о характерных точках части (частей) границы объекта

Обозначение характерных точек части границы	Существующие координаты, м		Измененные (уточненные) координаты, м		Метод определения координат характерной точки	Средняя квадратическая погрешность положения характерной точки (Mt), м	Описание обозначения точки на местности (при наличии)
	X	Y	X	Y			
1	2	3	4	5	6	7	8
-	-	-	-	-	-	-	



Охранная зона "Газопроводы-вводы от существующего объекта "Внутрипоселкового газопровода д. Сухово Кемеровского района Кемеровской области II очередь"" 39-й этап
(код объекта СН 42 030-39) с кадастровым номером 42:04:0353001:3105

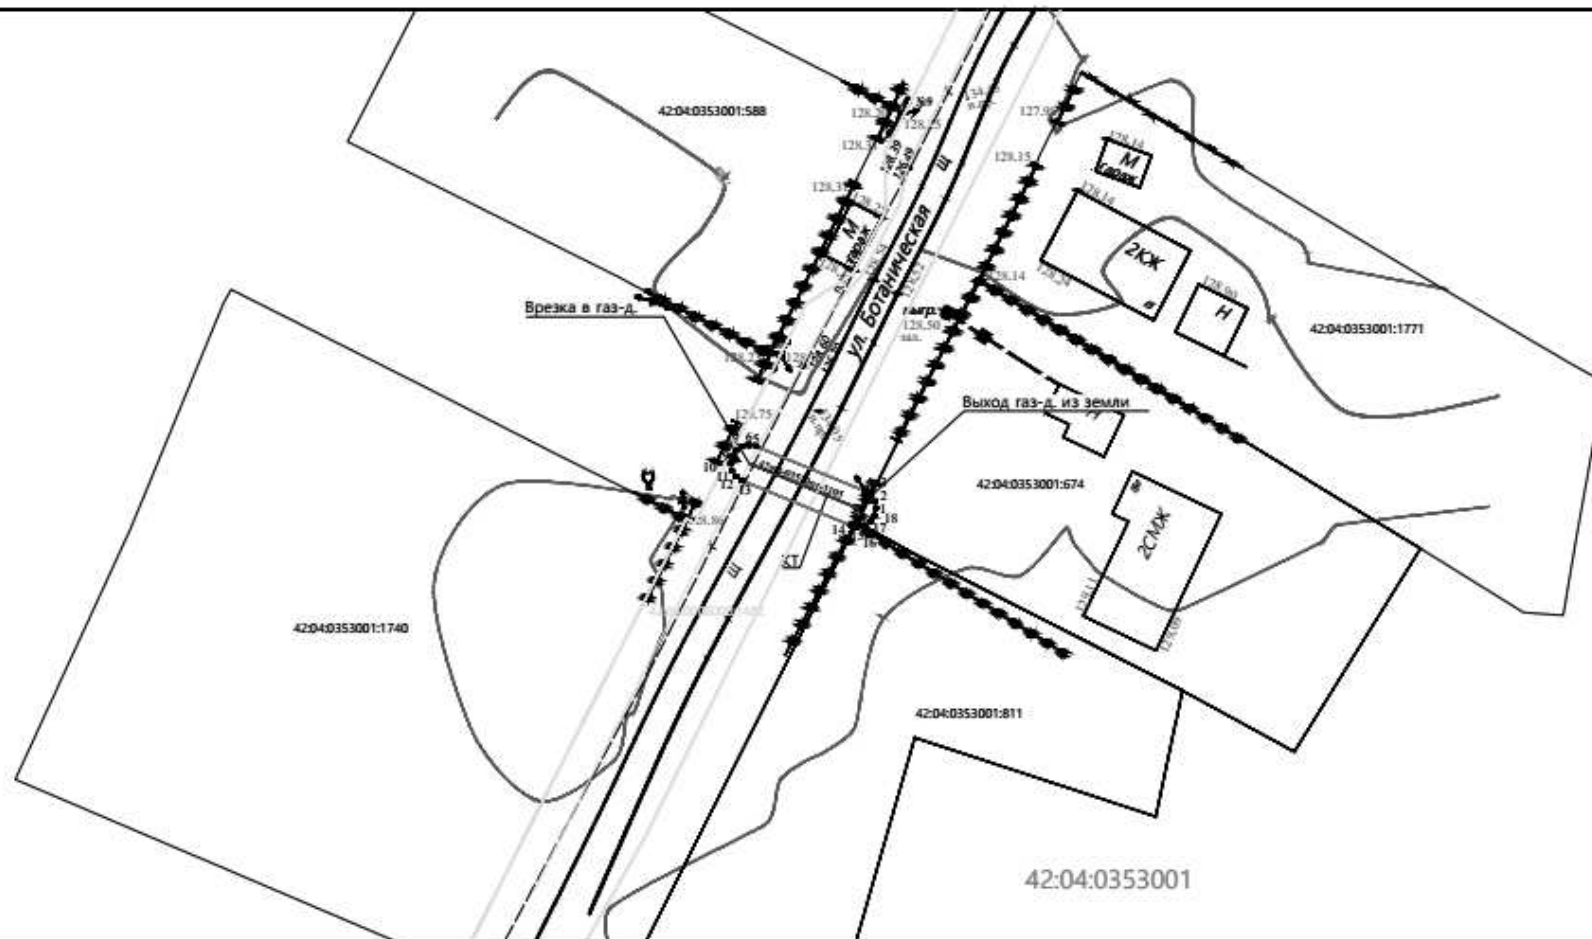

Используемые условные знаки и обозначения

Масштаб 1:500

• ¹ — характеристическая точка границы ЗОУИТ	42:04:0353001:1402 — кадастровый номер з/у, попадающих в границу ЗОУИТ
— — — — — граница ЗОУИТ	42:04:0353001:3105 — кадастровый номер сооружения газопровода
42:04:0353001 — кадастровый квартал	
— — — — — ось подземного газопровода	
— — — — — ось надземного газопровода	

Система координат: МСК-42, зона 1

12.01.2026

**5. Охранная зона «Газопроводы-вводы от существующего объекта
“Газораспределительной сети с. Ягуново Кемеровского района Кемеровской
области” 27-й этап (код объекта СН 42 037-27)» с кадастровым номером
42:04:0320001:3792**

ГРАФИЧЕСКОЕ ОПИСАНИЕ					
местоположения границ населенных пунктов, территориальных зон, особо охраняемых природных территорий, зон с особыми условиями использования территории					
Охранная зона "Газопроводы-вводы от существующего объекта "Газораспределительной сети с. Ягуново Кемеровского района Кемеровской области"" 27-й этап (код объекта СН 42 037-27) с кадастровым номером 42:04:0320001:3792					
(наименование объекта, местоположение границ которого описано (далее - объект))					
Раздел 1					
Сведения об объекте					
№ п/п	Характеристики объекта			Описание характеристик	
1	2			3	
1.	Местоположение объекта			Российская Федерация, Кемеровская область-Кузбасс, Кемеровский муниципальный округ, с. Ягуново	
2.	Площадь объекта +/- величина погрешности определения площади (Р +/- Дельта Р)			37 +/- 2 м²	
3.	Иные характеристики объекта			-	
Раздел 2					
Сведения о местоположении границ объекта					
1. Система координат МСК-42, зона 1					
2. Сведения о характерных точках границ объекта					
Обозначение характерных точек границ	Координаты, м		Метод определения координат характерной точки	Средняя квадратическая погрешность положения характерной точки (Mt), м	Описание обозначения точки на местности (при наличии)
	X	Y			
1	2	3	4	5	6
1	610494.23	1333818.52	Метод спутниковых геодезических измерений	0.1	Закрепление отсутствует
2	610495.00	1333818.37	Метод спутниковых геодезических измерений	0.1	Закрепление отсутствует

3	610495.64	1333817.93	Метод спутниковых геодезических измерений	0.1	Закрепление отсутствует
4	610496.06	1333817.34	Метод спутниковых геодезических измерений	0.1	Закрепление отсутствует
5	610497.82	1333813.39	Метод спутниковых геодезических измерений	0.1	Закрепление отсутствует
6	610498.11	1333813.33	Метод спутниковых геодезических измерений	0.1	Закрепление отсутствует
7	610498.75	1333812.89	Метод спутниковых геодезических измерений	0.1	Закрепление отсутствует
8	610499.19	1333812.25	Метод спутниковых геодезических измерений	0.1	Закрепление отсутствует
9	610499.34	1333811.48	Метод спутниковых геодезических измерений	0.1	Закрепление отсутствует
10	610499.19	1333810.71	Метод спутниковых геодезических измерений	0.1	Закрепление отсутствует
11	610498.75	1333810.07	Метод спутниковых геодезических измерений	0.1	Закрепление отсутствует
12	610498.11	1333809.63	Метод спутниковых геодезических измерений	0.1	Закрепление отсутствует
13	610497.18	1333809.48	Метод спутниковых геодезических измерений	0.1	Закрепление отсутствует
14	610496.55	1333809.53	Метод спутниковых геодезических измерений	0.1	Закрепление отсутствует
15	610495.93	1333809.68	Метод спутниковых геодезических измерений	0.1	Закрепление отсутствует
16	610495.43	1333809.94	Метод спутниковых геодезических измерений	0.1	Закрепление отсутствует

17	610494.97	1333810.29	Метод спутниковых геодезических измерений	0.1	Закрепление отсутствует
18	610494.55	1333810.88	Метод спутниковых геодезических измерений	0.1	Закрепление отсутствует
19	610492.40	1333815.70	Метод спутниковых геодезических измерений	0.1	Закрепление отсутствует
20	610492.23	1333816.52	Метод спутниковых геодезических измерений	0.1	Закрепление отсутствует
21	610492.38	1333817.29	Метод спутниковых геодезических измерений	0.1	Закрепление отсутствует
22	610492.82	1333817.93	Метод спутниковых геодезических измерений	0.1	Закрепление отсутствует
23	610493.46	1333818.37	Метод спутниковых геодезических измерений	0.1	Закрепление отсутствует
1	610494.23	1333818.52	Метод спутниковых геодезических измерений	0.1	Закрепление отсутствует

3. Сведения о характерных точках части (частей) границы объекта

Обозначение характерных точек части границы	Координаты, м		Метод определения координат характерной точки	Средняя квадратическая погрешность положения характерной точки (Mt), м	Описание обозначения точки на местности (при наличии)
	X	Y			
1	2	3	4	5	6
-	-	-	-	-	-

Раздел 3

Сведения о местоположении измененных (уточненных) границ объекта

1. Система координат -

2. Сведения о характерных точках границ объекта

Обозначение характерных точек границ	Существующие координаты, м		Измененные (уточненные) координаты, м		Метод определения координат характерной точки	Средняя квадратическая погрешность положения характерной точки (Mt), м	Описание обозначения точки на местности (при наличии)
	X	Y	X	Y			
1	2	3	4	5	6	7	8

-	-	-	-	-	-	-	
3. Сведения о характерных точках части (частей) границы объекта							
Обозначение характерных точек части границы	Существующие координаты, м		Измененные (уточненные) координаты, м		Метод определения координат характерной точки	Средняя квадратическая погрешность положения характерной точки (Mt), м	Описание обозначения точки на местности (при наличии)
	X	Y	X	Y			
1	2	3	4	5	6	7	8
-	-	-	-	-	-	-	

Масштаб 1:500

— — — — — ось подземного газопровода
— — — — — ось надземного газопровода

12.01.2026

**6. Охранная зона «Газопроводы-вводы от существующего объекта
«Газораспределительные сети п. Новостройка Кемеровского района Кемеровской
области I очереди (2 этап)» 57-я очередь (код объекта СН 42 032-57)» с
кадастровым номером 42:04:0341001:4923**

ГРАФИЧЕСКОЕ ОПИСАНИЕ					
местоположения границ населенных пунктов, территориальных зон, особо охраняемых природных территорий, зон с особыми условиями использования территории					
Охранная зона "Газопроводы-вводы от существующего объекта "Газораспределительные сети п. Новостройка Кемеровского района Кемеровской области I очереди" (2 этап)" 57-я очередь (код объекта СН 42 032-57) с кадастровым номером 42:04:0341001:4923					
(наименование объекта, местоположение границ которого описано (далее - объект))					
Раздел 1					
Сведения об объекте					
№ п/п	Характеристики объекта		Описание характеристик		
1	2		3		
1.	Местоположение объекта		Российская Федерация, Кемеровская область-Кузбасс, Кемеровский муниципальный округ, п. Новостройка		
2.	Площадь объекта +/- величина погрешности определения площади (Р +/- Дельта Р)		240 +/- 5 м ²		
3.	Иные характеристики объекта		-		
Раздел 2					
Сведения о местоположении границ объекта					
1. Система координат МСК-42, зона 1					
2. Сведения о характерных точках границ объекта					
Обозначение характерных точек границ	Координаты, м		Метод определения координат характерной точки	Средняя квадратическая погрешность положения характерной точки (Mt), м	Описание обозначения точки на местности (при наличии)
	X	Y			
1	2	3	4	5	6
1	612136.06	1346627.77	Метод спутниковых геодезических измерений	0.1	Закрепление отсутствует
2	612136.83	1346627.62	Метод спутниковых геодезических измерений	0.1	Закрепление отсутствует

3	612137.36	1346627.29	Метод спутниковых геодезических измерений	0.1	Закрепление отсутствует
4	612138.00	1346626.75	Метод спутниковых геодезических измерений	0.1	Закрепление отсутствует
5	612147.07	1346617.99	Метод спутниковых геодезических измерений	0.1	Закрепление отсутствует
6	612148.48	1346616.43	Метод спутниковых геодезических измерений	0.1	Закрепление отсутствует
7	612148.85	1346615.87	Метод спутниковых геодезических измерений	0.1	Закрепление отсутствует
8	612149.00	1346615.10	Метод спутниковых геодезических измерений	0.1	Закрепление отсутствует
9	612148.85	1346614.33	Метод спутниковых геодезических измерений	0.1	Закрепление отсутствует
10	612148.41	1346613.69	Метод спутниковых геодезических измерений	0.1	Закрепление отсутствует
11	612147.77	1346613.25	Метод спутниковых геодезических измерений	0.1	Закрепление отсутствует
12	612147.00	1346613.10	Метод спутниковых геодезических измерений	0.1	Закрепление отсутствует
13	612146.23	1346613.25	Метод спутниковых геодезических измерений	0.1	Закрепление отсутствует
14	612145.52	1346613.76	Метод спутниковых геодезических измерений	0.1	Закрепление отсутствует
15	612144.22	1346615.19	Метод спутниковых геодезических измерений	0.1	Закрепление отсутствует
16	612135.27	1346623.82	Метод спутниковых геодезических измерений	0.1	Закрепление отсутствует

17	612134.65	1346624.36	Метод спутниковых геодезических измерений	0.1	Закрепление отсутствует
18	612134.21	1346625.01	Метод спутниковых геодезических измерений	0.1	Закрепление отсутствует
19	612134.05	1346625.77	Метод спутниковых геодезических измерений	0.1	Закрепление отсутствует
20	612134.21	1346626.54	Метод спутниковых геодезических измерений	0.1	Закрепление отсутствует
21	612134.65	1346627.18	Метод спутниковых геодезических измерений	0.1	Закрепление отсутствует
22	612135.29	1346627.62	Метод спутниковых геодезических измерений	0.1	Закрепление отсутствует
1	612136.06	1346627.77	Метод спутниковых геодезических измерений	0.1	Закрепление отсутствует
23	611617.97	1346687.34	Метод спутниковых геодезических измерений	0.1	Закрепление отсутствует
24	611618.74	1346687.19	Метод спутниковых геодезических измерений	0.1	Закрепление отсутствует
25	611619.38	1346686.75	Метод спутниковых геодезических измерений	0.1	Закрепление отсутствует
26	611619.83	1346686.11	Метод спутниковых геодезических измерений	0.1	Закрепление отсутствует
27	611619.98	1346685.34	Метод спутниковых геодезических измерений	0.1	Закрепление отсутствует
28	611619.83	1346684.57	Метод спутниковых геодезических измерений	0.1	Закрепление отсутствует
29	611619.48	1346684.02	Метод спутниковых геодезических измерений	0.1	Закрепление отсутствует

30	611615.23	1346679.20	Метод спутниковых геодезических измерений	0.1	Закрепление отсутствует
31	611609.00	1346671.61	Метод спутниковых геодезических измерений	0.1	Закрепление отсутствует
32	611607.94	1346670.23	Метод спутниковых геодезических измерений	0.1	Закрепление отсутствует
33	611607.30	1346669.79	Метод спутниковых геодезических измерений	0.1	Закрепление отсутствует
34	611606.53	1346669.64	Метод спутниковых геодезических измерений	0.1	Закрепление отсутствует
35	611605.76	1346669.79	Метод спутниковых геодезических измерений	0.1	Закрепление отсутствует
36	611605.12	1346670.23	Метод спутниковых геодезических измерений	0.1	Закрепление отсутствует
37	611604.68	1346670.87	Метод спутниковых геодезических измерений	0.1	Закрепление отсутствует
38	611604.53	1346671.64	Метод спутниковых геодезических измерений	0.1	Закрепление отсутствует
39	611604.68	1346672.41	Метод спутниковых геодезических измерений	0.1	Закрепление отсутствует
40	611604.92	1346672.83	Метод спутниковых геодезических измерений	0.1	Закрепление отсутствует
41	611605.88	1346674.11	Метод спутниковых геодезических измерений	0.1	Закрепление отсутствует
42	611612.21	1346681.82	Метод спутниковых геодезических измерений	0.1	Закрепление отсутствует
43	611616.47	1346686.66	Метод спутниковых геодезических измерений	0.1	Закрепление отсутствует

44	611617.20	1346687.19	Метод спутниковых геодезических измерений	0.1	Закрепление отсутствует
23	611617.97	1346687.34	Метод спутниковых геодезических измерений	0.1	Закрепление отсутствует
45	611598.80	1347262.85	Метод спутниковых геодезических измерений	0.1	Закрепление отсутствует
46	611599.57	1347262.70	Метод спутниковых геодезических измерений	0.1	Закрепление отсутствует
47	611600.21	1347262.26	Метод спутниковых геодезических измерений	0.1	Закрепление отсутствует
48	611600.65	1347261.62	Метод спутниковых геодезических измерений	0.1	Закрепление отсутствует
49	611600.77	1347261.17	Метод спутниковых геодезических измерений	0.1	Закрепление отсутствует
50	611601.48	1347256.85	Метод спутниковых геодезических измерений	0.1	Закрепление отсутствует
51	611603.17	1347244.91	Метод спутниковых геодезических измерений	0.1	Закрепление отсутствует
52	611603.41	1347243.91	Метод спутниковых геодезических измерений	0.1	Закрепление отсутствует
53	611603.47	1347243.43	Метод спутниковых геодезических измерений	0.1	Закрепление отсутствует
54	611603.32	1347242.66	Метод спутниковых геодезических измерений	0.1	Закрепление отсутствует
55	611602.88	1347242.02	Метод спутниковых геодезических измерений	0.1	Закрепление отсутствует
56	611602.24	1347241.58	Метод спутниковых геодезических измерений	0.1	Закрепление отсутствует

57	611601.47	1347241.43	Метод спутниковых геодезических измерений	0.1	Закрепление отсутствует
58	611600.70	1347241.58	Метод спутниковых геодезических измерений	0.1	Закрепление отсутствует
59	611600.06	1347242.02	Метод спутниковых геодезических измерений	0.1	Закрепление отсутствует
60	611599.62	1347242.66	Метод спутниковых геодезических измерений	0.1	Закрепление отсутствует
61	611599.22	1347244.25	Метод спутниковых геодезических измерений	0.1	Закрепление отсутствует
62	611597.52	1347256.27	Метод спутниковых геодезических измерений	0.1	Закрепление отсутствует
63	611596.80	1347260.85	Метод спутниковых геодезических измерений	0.1	Закрепление отсутствует
64	611596.95	1347261.62	Метод спутниковых геодезических измерений	0.1	Закрепление отсутствует
65	611597.39	1347262.26	Метод спутниковых геодезических измерений	0.1	Закрепление отсутствует
66	611598.03	1347262.70	Метод спутниковых геодезических измерений	0.1	Закрепление отсутствует
45	611598.80	1347262.85	Метод спутниковых геодезических измерений	0.1	Закрепление отсутствует

3. Сведения о характерных точках части (частей) границы объекта

Обозначение характерных точек части границы	Координаты, м		Метод определения координат характерной точки	Средняя квадратическая погрешность положения характерной точки (Mt), м	Описание обозначения точки на местности (при наличии)
	X	Y			
1	2	3	4	5	6
-	-	-	-	-	-

Раздел 3

Сведения о местоположении измененных (уточненных) границ объекта

1. Система координат -							
2. Сведения о характерных точках границ объекта							
Обозначение характерных точек границ	Существующие координаты, м		Измененные (уточненные) координаты, м		Метод определения координат характерной точки	Средняя квадратическая погрешность положения характерной точки (Mt), м	Описание обозначения точки на местности (при наличии)
	X	Y	X	Y			
1	2	3	4	5	6	7	8
-	-	-	-	-	-	-	
3. Сведения о характерных точках части (частей) границы объекта							
Обозначение характерных точек части границы	Существующие координаты, м		Измененные (уточненные) координаты, м		Метод определения координат характерной точки	Средняя квадратическая погрешность положения характерной точки (Mt), м	Описание обозначения точки на местности (при наличии)
	X	Y	X	Y			
1	2	3	4	5	6	7	8
-	-	-	-	-	-	-	



Охранная зона "Газопроводы-вводы от существующего объекта "Газораспределительные сети п. Новостройка Кемеровского района Кемеровской области I очереди" (2 этап)" 57-я очередь
(код объекта СН 42 032-57) с кадастровым номером 42:04:0341001:4923

Обзорная схема

ЛИСТ 1



ЛИСТ 2



ЛИСТ 3



Используемые условные знаки и обозначения

Масштаб 1:4000

¹ •	характерная точка границы ЗОУИТ	42:04:0341001:4923	кадастровый номер з/у, попадающих в границу ЗОУИТ
— — — — —	граница ЗОУИТ	42:04:0341001:4923	-кадастровый номер сооружения газопровода
42:04:0341001	кадастровый квартал		
— — — — —	ось подземного газопровода		
— — — — —	ось надземного газопровода		


Система координат: МСК-42, зона 1

12.01.2026



Охранная зона "Газопроводы-вводы от существующего объекта "Газораспределительные сети п. Новостройка Кемеровского района Кемеровской области I очереди" (2 этап)" 57-я очередь (код объекта СН 42 032-57) с кадастровым номером 42:04:0341001:4923

ЛИСТ 1

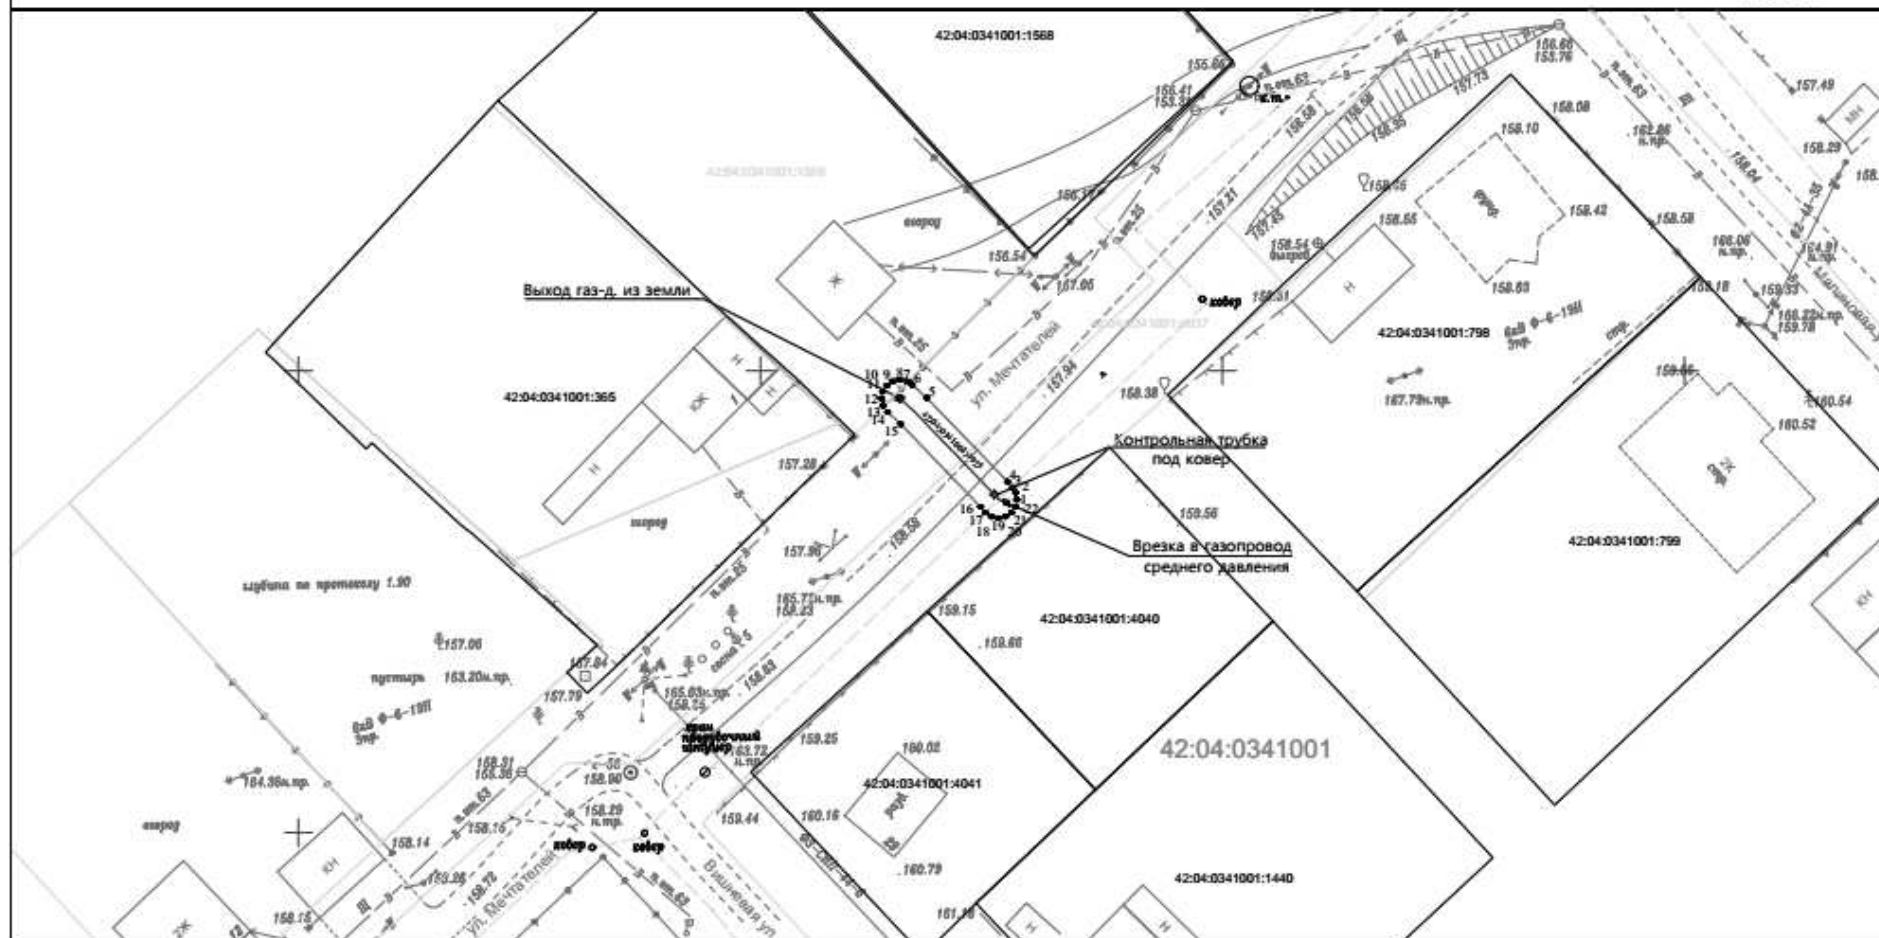

Используемые условные знаки и обозначения

Масштаб 1:500

•	характерная точка границы ЗОУИТ	42:04:0341001:4923	кадастровый номер з/у, попадающих в границу ЗОУИТ
—	граница ЗОУИТ	42:04:0341001:4923	-кадастровый номер сооружения газопровода
42:04:0341001	кадастровый квартал		
---	ось подземного газопровода		
---	ось надземного газопровода		


Система координат: МСК-42, зона 1

12.01.2026



Охранная зона "Газопроводы-вводы от существующего объекта "Газораспределительные сети п. Новостройка Кемеровского района Кемеровской области I очереди" (2 этап)" 57-я очередь
(код объекта СН 42 032-57) с кадастровым номером 42:04:0341001:4923

ЛИСТ 2

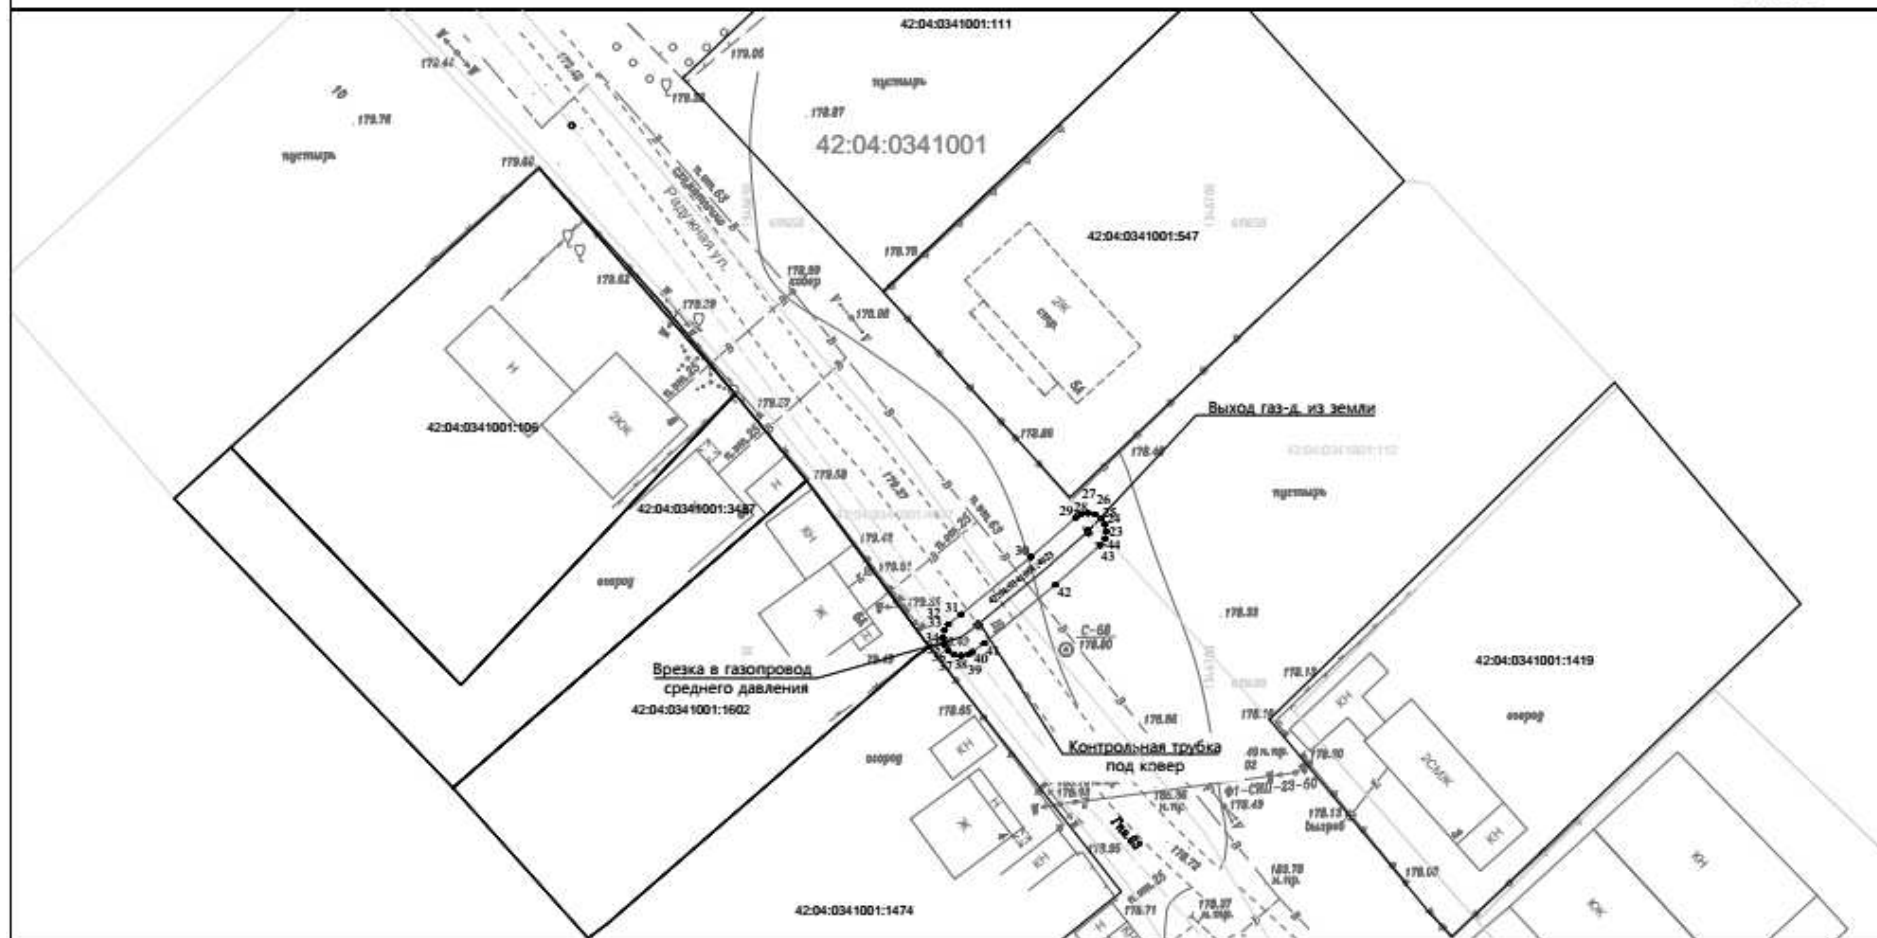

Используемые условные знаки и обозначения

Масштаб 1:500

1 •	характерная точка границы ЗОУИТ	42:04:0341001:4923	кадастровый номер з/у, попадающих в границу ЗОУИТ
—	граница ЗОУИТ	42:04:0341001:4923	- кадастровый номер сооружения газопровода
42:04:0341001	кадастровый квартал		
---	ось подземного газопровода		
---	ось надземного газопровода		


Система координат: МСК-42, зона I

12.01.2026



Охранная зона "Газопроводы-вводы от существующего объекта "Газораспределительные сети п. Новостройка Кемеровского района Кемеровской области I очереди" (2 этап)" 57-я очередь
(код объекта СН 42 032-57) с кадастровым номером 42:04:0341001:4923

ЛИСТ 3

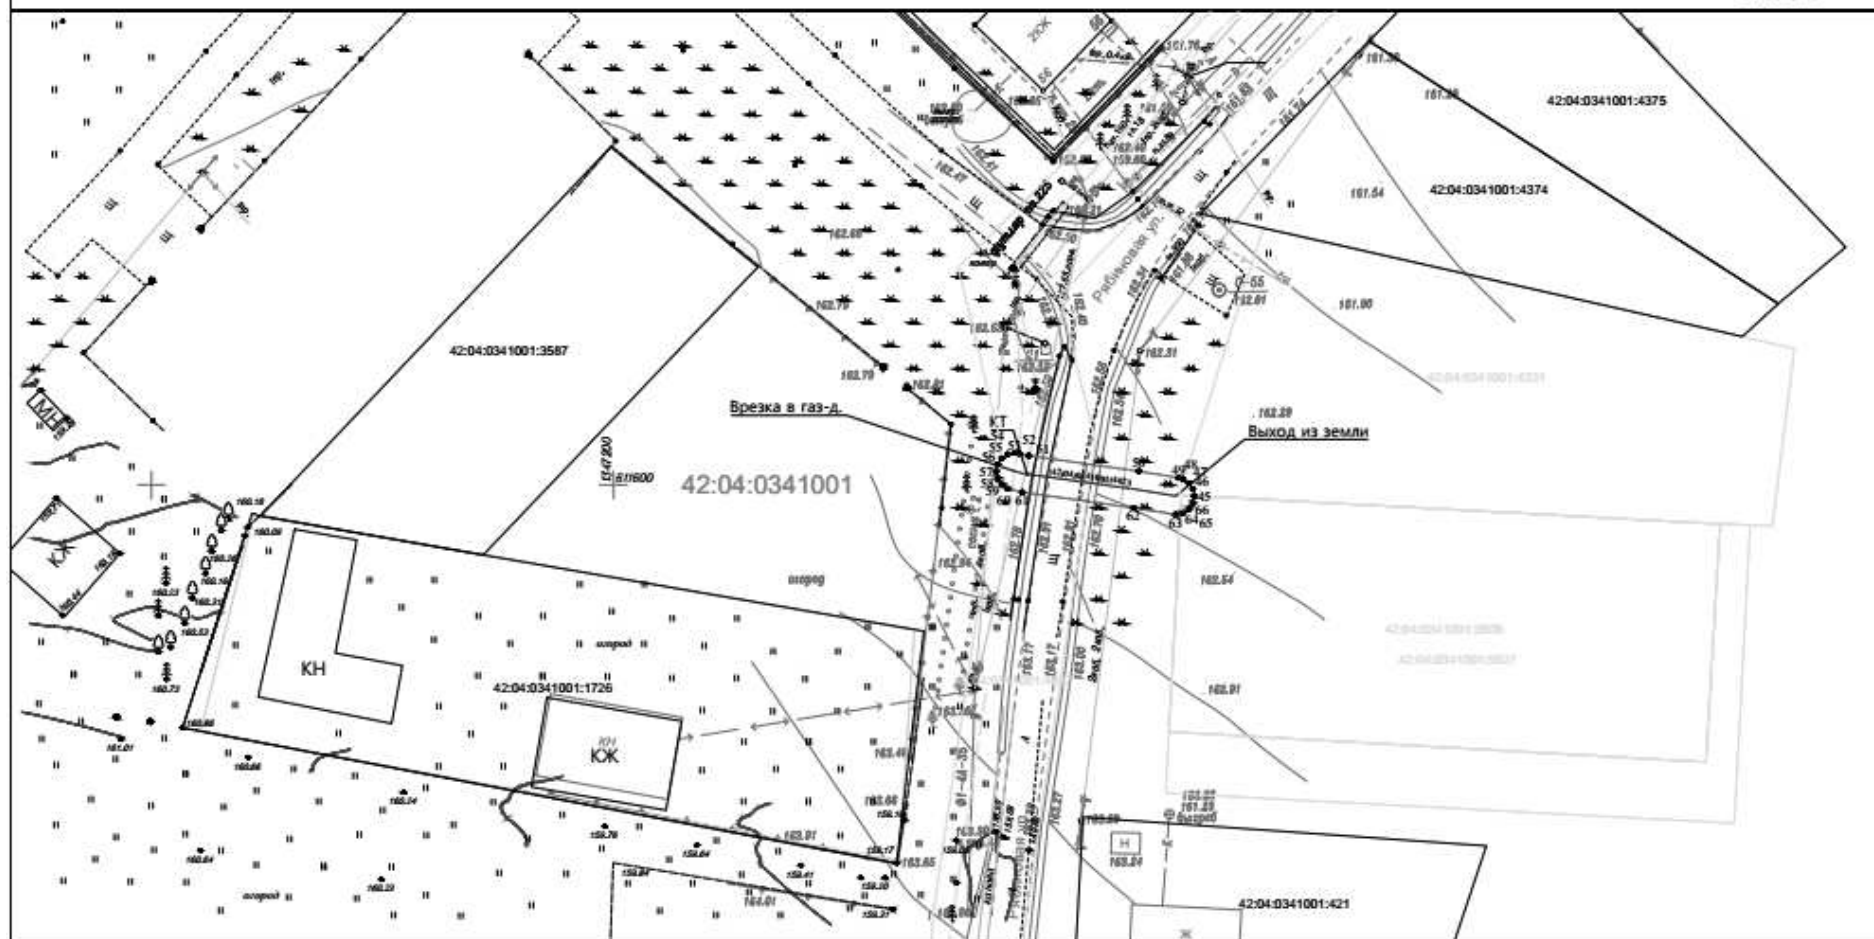

Используемые условные знаки и обозначения

Масштаб 1:500

•	характерная точка границы ЗОУИТ	42:04:0341001:4923	кадастровый номер з/у, попадающих в границу ЗОУИТ
—	граница ЗОУИТ	42:04:0341001:4923	-кадастровый номер сооружения газопровода
42:04:0341001	кадастровый квартал		
---	ось подземного газопровода		
---	ось надземного газопровода		

Система координат: МСК-42, зона I

12.01.2026

**7. Охранная зона «Газопроводы-вводы от существующего объекта
«Газораспределительные сети п. Новостройка Кемеровского района Кемеровской
области I очереди (2 этап)» 58-я очередь (код объекта СН 42 032-58)» с
кадастровым номером 42:04:0341001:4926**

ГРАФИЧЕСКОЕ ОПИСАНИЕ					
местоположения границ населенных пунктов, территориальных зон, особо охраняемых природных территорий, зон с особыми условиями использования территории					
Охранная зона "Газопроводы-вводы от существующего объекта "Газораспределительные сети п. Новостройка Кемеровского района Кемеровской области I очереди" (2 этап)" 58-я очередь (код объекта СН 42 032-58) с кадастровым номером 42:04:0341001:4926					
(наименование объекта, местоположение границ которого описано (далее - объект))					
Раздел 1					
Сведения об объекте					
№ п/п	Характеристики объекта		Описание характеристик		
1	2		3		
1.	Местоположение объекта		Российская Федерация, Кемеровская область-Кузбасс, Кемеровский муниципальный округ, п. Новостройка		
2.	Площадь объекта +/- величина погрешности определения площади (Р +/- Дельта Р)		273 +/- 6 м ²		
3.	Иные характеристики объекта		-		
Раздел 2					
Сведения о местоположении границ объекта					
1. Система координат МСК-42, зона 1					
2. Сведения о характерных точках границ объекта					
Обозначение характерных точек границ	Координаты, м		Метод определения координат характерной точки	Средняя квадратическая погрешность положения характерной точки (Mt), м	Описание обозначения точки на местности (при наличии)
	X	Y			
1	2	3	4	5	6
1	612364.10	1347272.84	Метод спутниковых геодезических измерений	0.1	Закрепление отсутствует
2	612364.87	1347272.69	Метод спутниковых геодезических измерений	0.1	Закрепление отсутствует

3	612365.43	1347272.34	Метод спутниковых геодезических измерений	0.1	Закрепление отсутствует
4	612365.92	1347272.43	Метод спутниковых геодезических измерений	0.1	Закрепление отсутствует
5	612366.69	1347272.29	Метод спутниковых геодезических измерений	0.1	Закрепление отсутствует
6	612367.33	1347271.85	Метод спутниковых геодезических измерений	0.1	Закрепление отсутствует
7	612367.77	1347271.20	Метод спутниковых геодезических измерений	0.1	Закрепление отсутствует
8	612367.92	1347270.44	Метод спутниковых геодезических измерений	0.1	Закрепление отсутствует
9	612367.80	1347269.74	Метод спутниковых геодезических измерений	0.1	Закрепление отсутствует
10	612367.30	1347268.55	Метод спутниковых геодезических измерений	0.1	Закрепление отсутствует
11	612346.70	1347237.32	Метод спутниковых геодезических измерений	0.1	Закрепление отсутствует
12	612347.31	1347222.90	Метод спутниковых геодезических измерений	0.1	Закрепление отсутствует
13	612347.26	1347222.40	Метод спутниковых геодезических измерений	0.1	Закрепление отсутствует
14	612346.98	1347221.22	Метод спутниковых геодезических измерений	0.1	Закрепление отсутствует
15	612346.54	1347220.58	Метод спутниковых геодезических измерений	0.1	Закрепление отсутствует
16	612345.90	1347220.14	Метод спутниковых геодезических измерений	0.1	Закрепление отсутствует

17	612345.13	1347219.99	Метод спутниковых геодезических измерений	0.1	Закрепление отсутствует
18	612344.36	1347220.14	Метод спутниковых геодезических измерений	0.1	Закрепление отсутствует
19	612343.72	1347220.58	Метод спутниковых геодезических измерений	0.1	Закрепление отсутствует
20	612343.28	1347221.22	Метод спутниковых геодезических измерений	0.1	Закрепление отсутствует
21	612343.13	1347221.99	Метод спутниковых геодезических измерений	0.1	Закрепление отсутствует
22	612343.30	1347223.00	Метод спутниковых геодезических измерений	0.1	Закрепление отсутствует
23	612342.67	1347237.79	Метод спутниковых геодезических измерений	0.1	Закрепление отсутствует
24	612342.82	1347238.64	Метод спутниковых геодезических измерений	0.1	Закрепление отсутствует
25	612343.00	1347238.98	Метод спутниковых геодезических измерений	0.1	Закрепление отсутствует
26	612362.94	1347269.21	Метод спутниковых геодезических измерений	0.1	Закрепление отсутствует
27	612362.69	1347269.43	Метод спутниковых геодезических измерений	0.1	Закрепление отсутствует
28	612362.25	1347270.07	Метод спутниковых геодезических измерений	0.1	Закрепление отсутствует
29	612362.10	1347270.84	Метод спутниковых геодезических измерений	0.1	Закрепление отсутствует
30	612362.25	1347271.61	Метод спутниковых геодезических измерений	0.1	Закрепление отсутствует

31	612362.69	1347272.25	Метод спутниковых геодезических измерений	0.1	Закрепление отсутствует
32	612363.33	1347272.69	Метод спутниковых геодезических измерений	0.1	Закрепление отсутствует
1	612364.10	1347272.84	Метод спутниковых геодезических измерений	0.1	Закрепление отсутствует
33	611750.99	1347464.62	Метод спутниковых геодезических измерений	0.1	Закрепление отсутствует
34	611757.08	1347464.15	Метод спутниковых геодезических измерений	0.1	Закрепление отсутствует
35	611757.69	1347464.00	Метод спутниковых геодезических измерений	0.1	Закрепление отсутствует
36	611758.33	1347463.56	Метод спутниковых геодезических измерений	0.1	Закрепление отсутствует
37	611758.77	1347462.92	Метод спутниковых геодезических измерений	0.1	Закрепление отсутствует
38	611758.92	1347462.15	Метод спутниковых геодезических измерений	0.1	Закрепление отсутствует
39	611758.77	1347461.38	Метод спутниковых геодезических измерений	0.1	Закрепление отсутствует
40	611758.33	1347460.74	Метод спутниковых геодезических измерений	0.1	Закрепление отсутствует
41	611757.69	1347460.30	Метод спутниковых геодезических измерений	0.1	Закрепление отсутствует
42	611756.92	1347460.15	Метод спутниковых геодезических измерений	0.1	Закрепление отсутствует
43	611750.83	1347460.62	Метод спутниковых геодезических измерений	0.1	Закрепление отсутствует

44	611750.22	1347460.77	Метод спутниковых геодезических измерений	0.1	Закрепление отсутствует
45	611749.58	1347461.21	Метод спутниковых геодезических измерений	0.1	Закрепление отсутствует
46	611749.14	1347461.85	Метод спутниковых геодезических измерений	0.1	Закрепление отсутствует
47	611748.99	1347462.62	Метод спутниковых геодезических измерений	0.1	Закрепление отсутствует
48	611749.14	1347463.39	Метод спутниковых геодезических измерений	0.1	Закрепление отсутствует
49	611749.58	1347464.03	Метод спутниковых геодезических измерений	0.1	Закрепление отсутствует
50	611750.22	1347464.47	Метод спутниковых геодезических измерений	0.1	Закрепление отсутствует
33	611750.99	1347464.62	Метод спутниковых геодезических измерений	0.1	Закрепление отсутствует

3. Сведения о характерных точках части (частей) границы объекта

Обозначение характерных точек части границы	Координаты, м		Метод определения координат характерной точки	Средняя квадратическая погрешность положения характерной точки (Mt), м	Описание обозначения точки на местности (при наличии)
	X	Y			
1	2	3	4	5	6
-	-	-	-	-	-

Раздел 3

Сведения о местоположении измененных (уточненных) границ объекта

1. Система координат -

2. Сведения о характерных точках границ объекта

Обозначение характерных точек границ	Существующие координаты, м		Измененные (уточненные) координаты, м		Метод определения координат характерной точки	Средняя квадратическая погрешность положения характерной точки (Mt), м	Описание обозначения точки на местности (при наличии)
	X	Y	X	Y			
1	2	3	4	5	6	7	8


-	-	-	-	-	-	-	
3. Сведения о характерных точках части (частей) границы объекта							
Обозначение характерных точек части границы	Существующие координаты, м		Измененные (уточненные) координаты, м		Метод определения координат характерной точки	Средняя квадратическая погрешность положения характерной точки (Mt), м	Описание обозначения точки на местности (при наличии)
	X	Y	X	Y			
1	2	3	4	5	6	7	8
-	-	-	-	-	-	-	



Охранная зона "Газопроводы-вводы от существующего объекта "Газораспределительные сети п. Новостройка Кемеровского района Кемеровской области I очереди" (2 этап)" 58-я очередь (код объекта СН 42 032-58) с кадастровым номером 42:04:0341001:4926

Обзорная схема

ЛИСТ 1

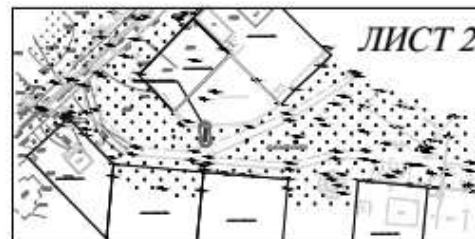

ЛИСТ 2

Используемые условные знаки и обозначения

Масштаб 1:4000

	характерная точка границы		кадастровый номер з/у, попадающих в границу ЗОУИТ
	граница ЗОУИТ		кадастровый номер сооружения газопровода
	кадастровый квартал		
	ось подземного газопровода		
	ось надземного газопровода		


Система координат: МСК-42, зона 1

12.01.2026



Охранная зона "Газопроводы-вводы от существующего объекта "Газораспределительные сети п. Новостройка Кемеровского района Кемеровской области I очереди" (2 этап)" 58-я очередь (код объекта СН 42 032-58) с кадастровым номером 42:04:0341001:4926

ЛИСТ 1

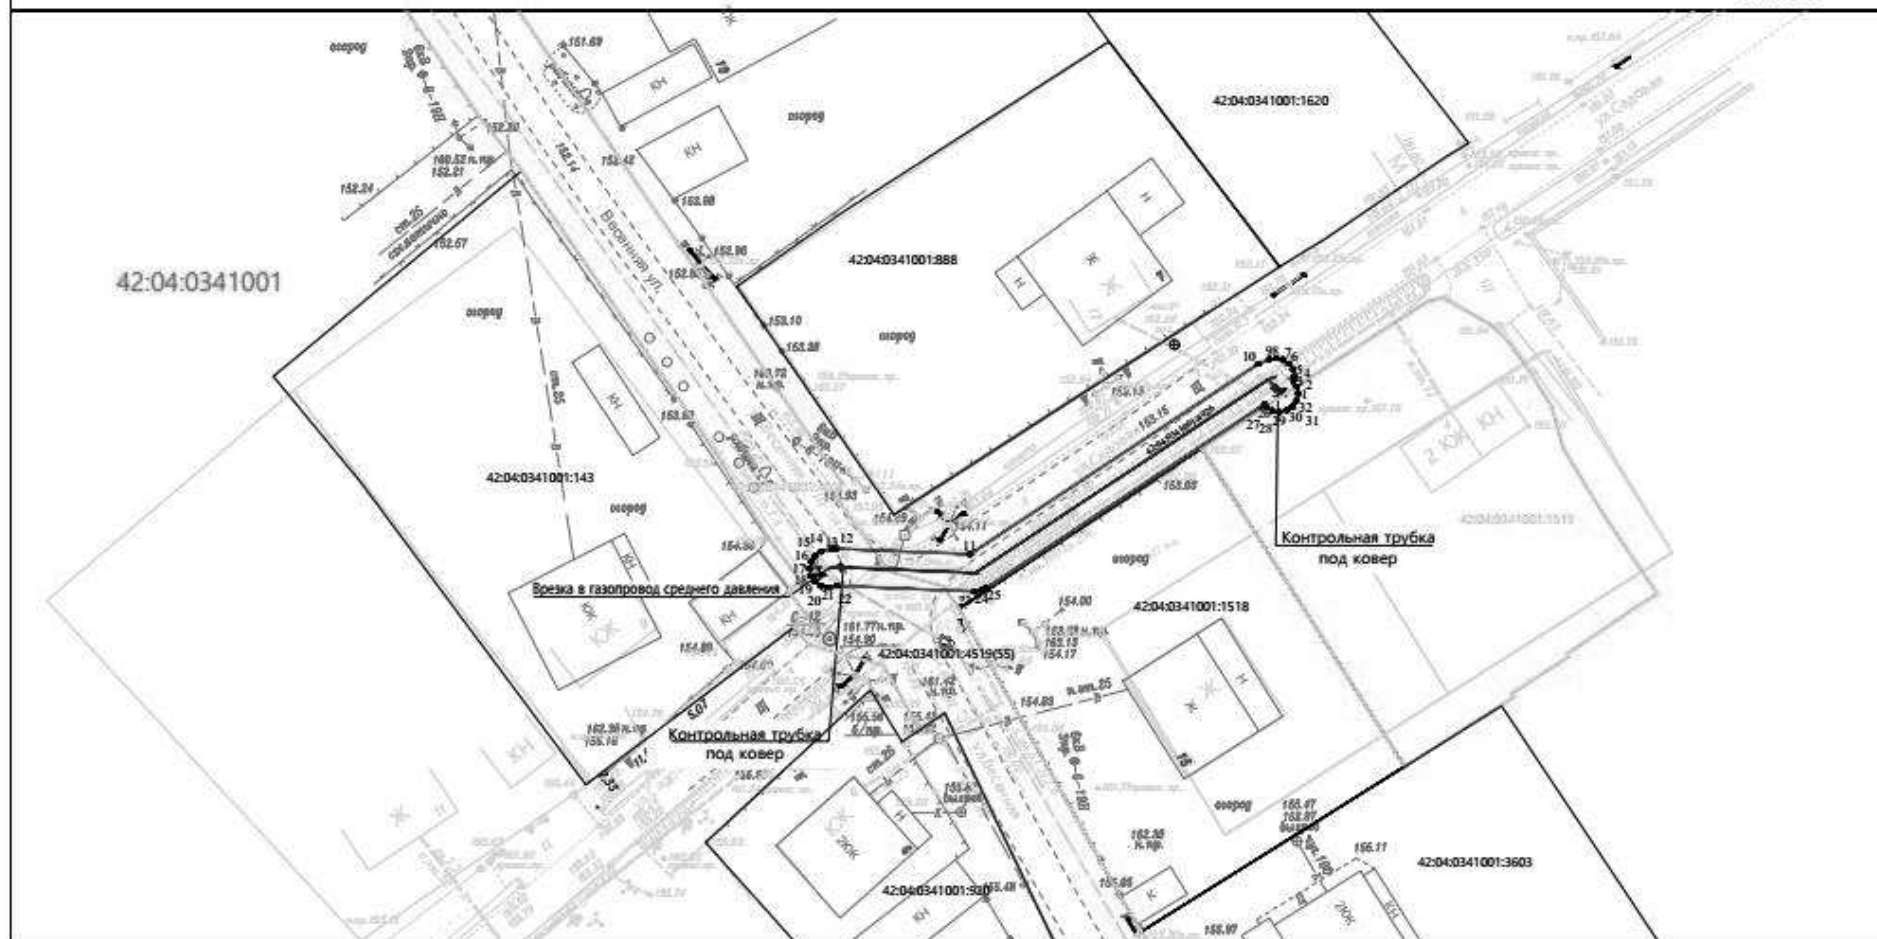

Используемые условные знаки и обозначения

Масштаб 1:500

1 •	характерная точка границы ЗОУИТ	42:04:0341001:0037	кадастровый номер з/у, попадающих в границу ЗОУИТ
—	граница ЗОУИТ	42:04:0341001:4926	кадастровый номер сооружения газопровода
42:04:0341001	кадастровый квартал		
---	ось подземного газопровода		
---	ось надземного газопровода		


Система координат: МСК-42, зона 1

12.01.2026



Охранная зона "Газопроводы-вводы от существующего объекта "Газораспределительные сети п. Новостройка Кемеровского района Кемеровской области 1 очереди" (2 этап)" 58-я очередь (код объекта СН 42 032-58) с кадастровым номером 42:04:0341001:4926

ЛИСТ 2

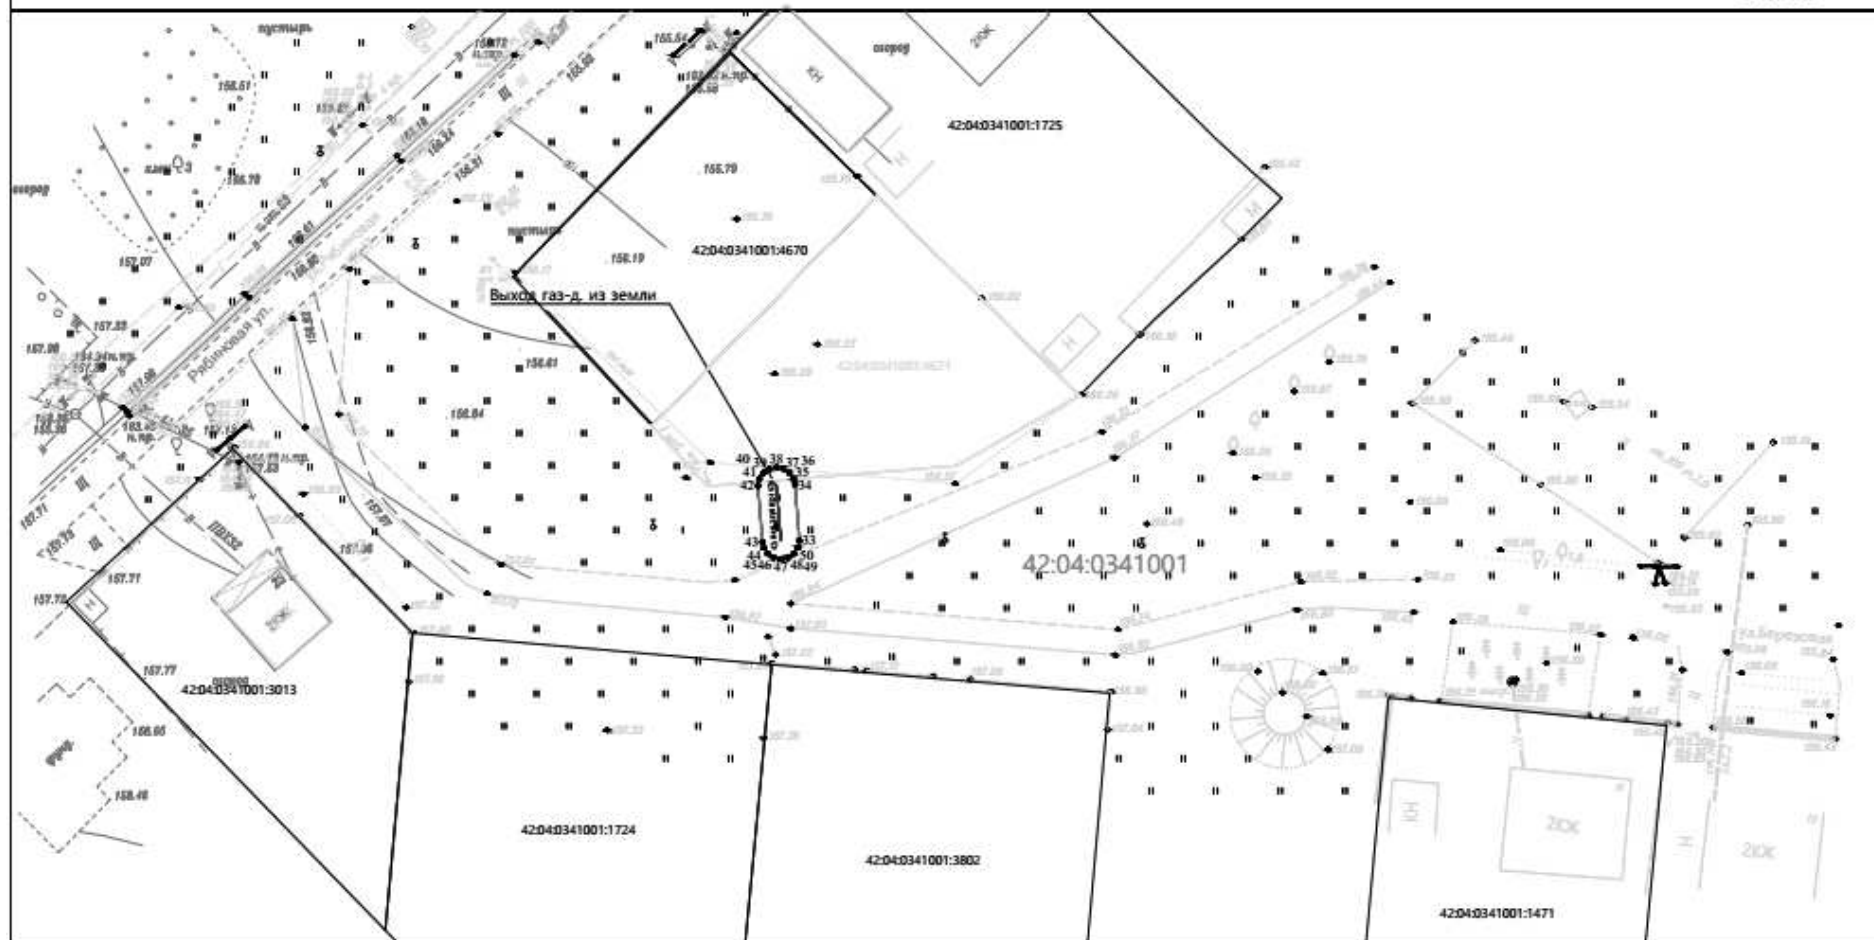

Используемые условные знаки и обозначения

Масштаб 1:500

●	характерная точка границы ЗОУИТ	42:04:0341001:4926	кадастровый номер з/у, попадающих в границу ЗОУИТ
—	граница ЗОУИТ	42:04:0341001:4926	- кадастровый номер сооружения газопровода
42:04:0341001	кадастровый квартал		
---	ось подземного газопровода		
---	ось надземного газопровода		

Система координат: МСК-42, зона 1

12.01.2026

8. Охранная зона «Газопроводы-вводы от существующих сетей с. Березово Кемеровского муниципального округа Кемеровской области (1 этап) 51-я очередь (код объекта СН 42 034-51) с кадастровым номером 42:04:0340001:5137

ГРАФИЧЕСКОЕ ОПИСАНИЕ					
местоположения границ населенных пунктов, территориальных зон, особо охраняемых природных территорий, зон с особыми условиями использования территории					
Охранная зона "Газопроводы-вводы от существующих сетей с. Березово Кемеровского муниципального округа Кемеровской области (1 этап)" 51-я очередь (код объекта СН 42 034-51) с кадастровым номером 42:04:0340001:5137					
(наименование объекта, местоположение границ которого описано (далее - объект))					
Раздел 1					
Сведения об объекте					
№ п/п	Характеристики объекта		Описание характеристик		
1	2		3		
1.	Местоположение объекта		Российская Федерация, Кемеровская область-Кузбасс, Кемеровский муниципальный округ, с. Березово		
2.	Площадь объекта +/- величина погрешности определения площади (Р +/- Дельта Р)		51 +/- 2 м ²		
3.	Иные характеристики объекта		-		
Раздел 2					
Сведения о местоположении границ объекта					
1. Система координат МСК-42, зона 1					
2. Сведения о характерных точках границ объекта					
Обозначение характерных точек границ	Координаты, м		Метод определения координат характерной точки	Средняя квадратическая погрешность положения характерной точки (Mt), м	Описание обозначения точки на местности (при наличии)
	X	Y			
1	2	3	4	5	6
1	610490.84	1348676.89	Метод спутниковых геодезических измерений	0.1	Закрепление отсутствует
2	610491.61	1348676.74	Метод спутниковых геодезических измерений	0.1	Закрепление отсутствует
3	610492.28	1348676.28	Метод спутниковых геодезических измерений	0.1	Закрепление отсутствует

4	610497.67	1348670.68	Метод спутниковых геодезических измерений	0.1	Закрепление отсутствует
5	610498.77	1348669.68	Метод спутниковых геодезических измерений	0.1	Закрепление отсутствует
6	610499.21	1348669.04	Метод спутниковых геодезических измерений	0.1	Закрепление отсутствует
7	610499.36	1348668.27	Метод спутниковых геодезических измерений	0.1	Закрепление отсутствует
8	610499.21	1348667.50	Метод спутниковых геодезических измерений	0.1	Закрепление отсутствует
9	610498.77	1348666.86	Метод спутниковых геодезических измерений	0.1	Закрепление отсутствует
10	610498.13	1348666.42	Метод спутниковых геодезических измерений	0.1	Закрепление отсутствует
11	610497.36	1348666.27	Метод спутниковых геодезических измерений	0.1	Закрепление отсутствует
12	610496.59	1348666.42	Метод спутниковых геодезических измерений	0.1	Закрепление отсутствует
13	610496.01	1348666.78	Метод спутниковых геодезических измерений	0.1	Закрепление отсутствует
14	610494.83	1348667.86	Метод спутниковых геодезических измерений	0.1	Закрепление отсутствует
15	610490.71	1348672.14	Метод спутниковых геодезических измерений	0.1	Закрепление отсутствует
16	610490.35	1348672.21	Метод спутниковых геодезических измерений	0.1	Закрепление отсутствует
17	610489.64	1348672.52	Метод спутниковых геодезических измерений	0.1	Закрепление отсутствует

18	610489.01	1348672.95	Метод спутниковых геодезических измерений	0.1	Закрепление отсутствует
19	610488.57	1348673.59	Метод спутниковых геодезических измерений	0.1	Закрепление отсутствует
20	610488.42	1348674.36	Метод спутниковых геодезических измерений	0.1	Закрепление отсутствует
21	610488.57	1348675.12	Метод спутниковых геодезических измерений	0.1	Закрепление отсутствует
22	610488.85	1348675.60	Метод спутниковых геодезических измерений	0.1	Закрепление отсутствует
23	610489.43	1348676.30	Метод спутниковых геодезических измерений	0.1	Закрепление отсутствует
24	610490.07	1348676.74	Метод спутниковых геодезических измерений	0.1	Закрепление отсутствует
1	610490.84	1348676.89	Метод спутниковых геодезических измерений	0.1	Закрепление отсутствует

3. Сведения о характерных точках части (частей) границы объекта

Обозначение характерных точек части границы	Координаты, м		Метод определения координат характерной точки	Средняя квадратическая погрешность положения характерной точки (Mt), м	Описание обозначения точки на местности (при наличии)
	X	Y			
1	2	3	4	5	6
-	-	-	-	-	-

Раздел 3

Сведения о местоположении измененных (уточненных) границ объекта

1. Система координат -


2. Сведения о характерных точках границ объекта

Обозначение характерных точек границ	Существующие координаты, м		Измененные (уточненные) координаты, м		Метод определения координат характерной точки	Средняя квадратическая погрешность положения характерной точки (Mt), м	Описание обозначения точки на местности (при наличии)
	X	Y	X	Y			
1	2	3	4	5	6	7	8

-	-	-	-	-	-	-	
3. Сведения о характерных точках части (частей) границы объекта							
Обозначение характерных точек части границы	Существующие координаты, м		Измененные (уточненные) координаты, м		Метод определения координат характерной точки	Средняя квадратическая погрешность положения характерной точки (Mt), м	Описание обозначения точки на местности (при наличии)
	X	Y	X	Y			
1	2	3	4	5	6	7	8
-	-	-	-	-	-	-	



Охранная зона "Газопроводы-вводы от существующих сетей с. Березово Кемеровского муниципального округа Кемеровской области (1 этап)" 51-я очередь (код объекта СН 42 034-51) с кадастровым номером 42:04:0340001:5137

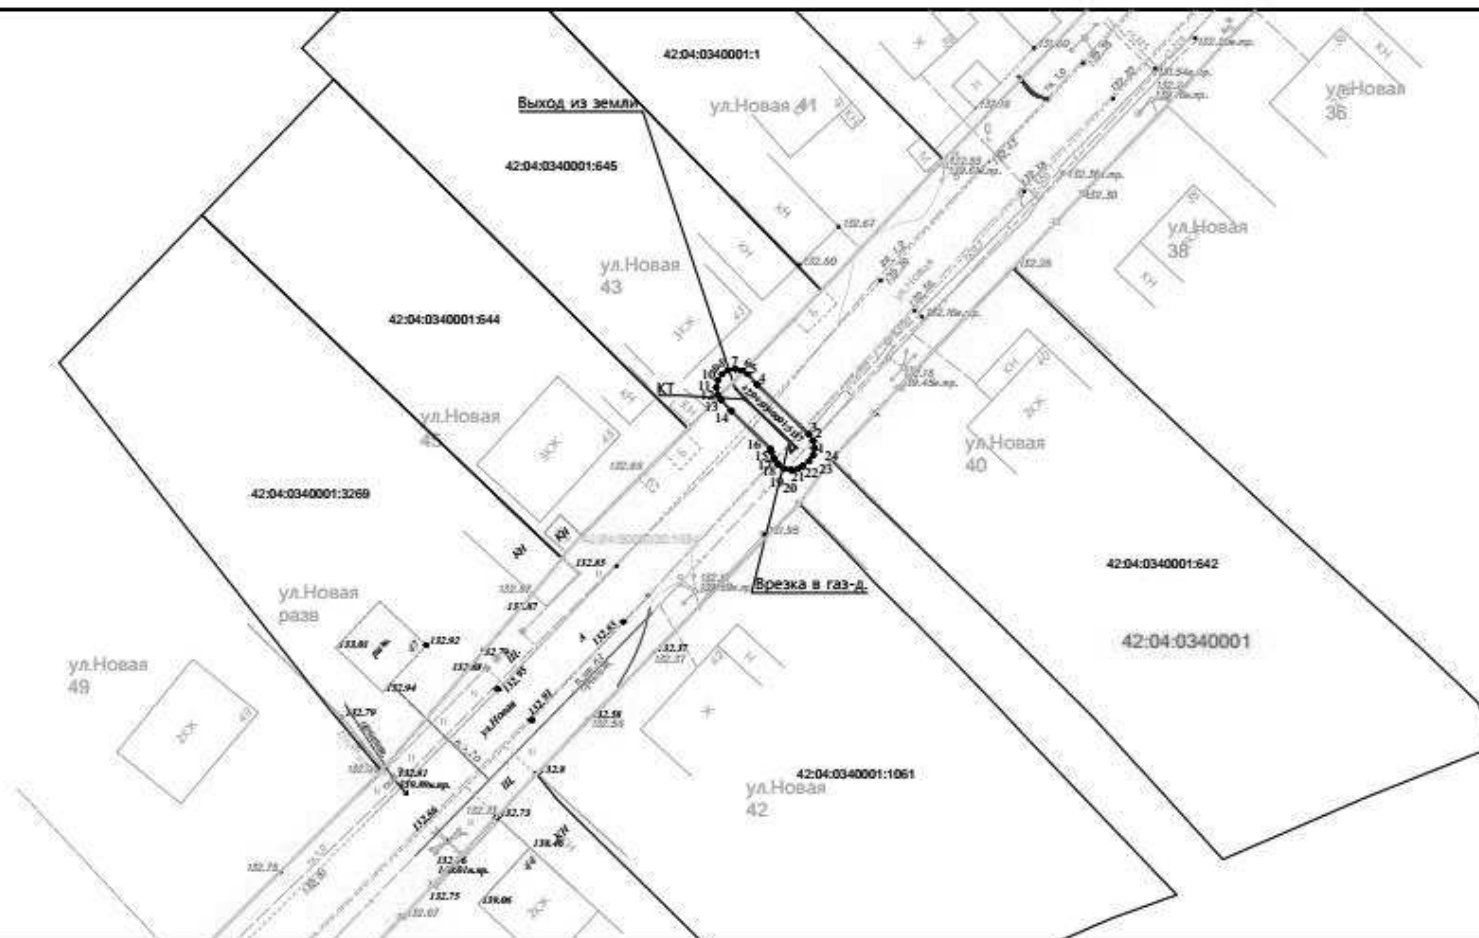

Используемые условные знаки и обозначения

Масштаб 1:500

1	характерная точка границы ЗОУИТ	42:04:0340001:5137	кадастровый номер з/у, попадающих в границу ЗОУИТ
—	граница ЗОУИТ	42:04:0340001:5137	кадастровый номер сооружения газопровода
42:04:0340001	кадастровый квартал	Система координат: МСК-42, зона 1	
---	ось подземного газопровода		
---	ось надземного газопровода		

12.01.2026

9. Охранная зона «Газопроводы-вводы от существующих сетей с. Березово Кемеровского муниципального округа Кемеровской области (1 этап) 57-я очередь, (1 этап) 56-я очередь (код объекта СН 42 034-57)» с кадастровым номером 42:04:0340001:5138

ГРАФИЧЕСКОЕ ОПИСАНИЕ					
местоположения границ населенных пунктов, территориальных зон, особо охраняемых природных территорий, зон с особыми условиями использования территории					
Охранная зона "Газопроводы-вводы от существующих сетей с. Березово Кемеровского муниципального округа Кемеровской области (1 этап)" 57-я очередь (1 этап)" 56-я очередь (код объекта СН 42 034-57) с кадастровым номером 42:04:0340001:5138					
(наименование объекта, местоположение границ которого описано (далее - объект))					
Раздел 1					
Сведения об объекте					
№ п/п	Характеристики объекта		Описание характеристик		
1	2		3		
1.	Местоположение объекта		Российская Федерация, Кемеровская область-Кузбасс, Кемеровский муниципальный округ, с. Березово		
2.	Площадь объекта +/- величина погрешности определения площади (Р +/- Дельта Р)		59 +/- 3 м ²		
3.	Иные характеристики объекта		-		
Раздел 2					
Сведения о местоположении границ объекта					
1. Система координат МСК-42, зона 1					
2. Сведения о характерных точках границ объекта					
Обозначение характерных точек границ	Координаты, м		Метод определения координат характерной точки	Средняя квадратическая погрешность положения характерной точки (Mt), м	Описание обозначения точки на местности (при наличии)
	X	Y			
1	2	3	4	5	6
1	611108.16	1349690.43	Метод спутниковых геодезических измерений	0.1	Закрепление отсутствует
2	611109.08	1349690.21	Метод спутниковых геодезических измерений	0.1	Закрепление отсутствует

3	611117.22	1349685.99	Метод спутниковых геодезических измерений	0.1	Закрепление отсутствует
4	611119.61	1349684.57	Метод спутниковых геодезических измерений	0.1	Закрепление отсутствует
5	611120.00	1349684.27	Метод спутниковых геодезических измерений	0.1	Закрепление отсутствует
6	611120.44	1349683.62	Метод спутниковых геодезических измерений	0.1	Закрепление отсутствует
7	611120.59	1349682.86	Метод спутниковых геодезических измерений	0.1	Закрепление отсутствует
8	611120.44	1349682.09	Метод спутниковых геодезических измерений	0.1	Закрепление отсутствует
9	611120.00	1349681.45	Метод спутниковых геодезических измерений	0.1	Закрепление отсутствует
10	611119.36	1349681.01	Метод спутниковых геодезических измерений	0.1	Закрепление отсутствует
11	611118.59	1349680.86	Метод спутниковых геодезических измерений	0.1	Закрепление отсутствует
12	611117.82	1349681.01	Метод спутниковых геодезических измерений	0.1	Закрепление отсутствует
13	611115.33	1349682.47	Метод спутниковых геодезических измерений	0.1	Закрепление отсутствует
14	611107.24	1349686.66	Метод спутниковых геодезических измерений	0.1	Закрепление отсутствует
15	611106.75	1349687.02	Метод спутниковых геодезических измерений	0.1	Закрепление отсутствует
16	611106.31	1349687.67	Метод спутниковых геодезических измерений	0.1	Закрепление отсутствует

17	611106.16	1349688.43	Метод спутниковых геодезических измерений	0.1	Закрепление отсутствует
18	611106.31	1349689.20	Метод спутниковых геодезических измерений	0.1	Закрепление отсутствует
19	611106.75	1349689.84	Метод спутниковых геодезических измерений	0.1	Закрепление отсутствует
20	611107.39	1349690.28	Метод спутниковых геодезических измерений	0.1	Закрепление отсутствует
1	611108.16	1349690.43	Метод спутниковых геодезических измерений	0.1	Закрепление отсутствует

3. Сведения о характерных точках части (частей) границы объекта

Обозначение характерных точек части границы	Координаты, м		Метод определения координат характерной точки	Средняя квадратическая погрешность положения характерной точки (Mt), м	Описание обозначения точки на местности (при наличии)
	X	Y			
1	2	3	4	5	6
-	-	-	-	-	-

Раздел 3

Сведения о местоположении измененных (уточненных) границ объекта

1. Система координат -

2. Сведения о характерных точках границ объекта


Обозначение характерных точек границ	Существующие координаты, м		Измененные (уточненные) координаты, м		Метод определения координат характерной точки	Средняя квадратическая погрешность положения характерной точки (Mt), м	Описание обозначения точки на местности (при наличии)
	X	Y	X	Y			
1	2	3	4	5	6	7	8
-	-	-	-	-	-	-	

3. Сведения о характерных точках части (частей) границы объекта

Обозначение характерных точек части границы	Существующие координаты, м		Измененные (уточненные) координаты, м		Метод определения координат характерной точки	Средняя квадратическая погрешность положения характерной точки (Mt), м	Описание обозначения точки на местности (при наличии)
	X	Y	X	Y			
1	2	3	4	5	6	7	8
-	-	-	-	-	-	-	



Охранная зона "Газопроводы-вводы от существующих сетей с. Березово Кемеровского муниципального округа Кемеровской области (1 этап)" 57-я очередь (1 этап)" 56-я очередь (код объекта СН 42 034-57) с кадастровым номером 42:04:0340001:5138

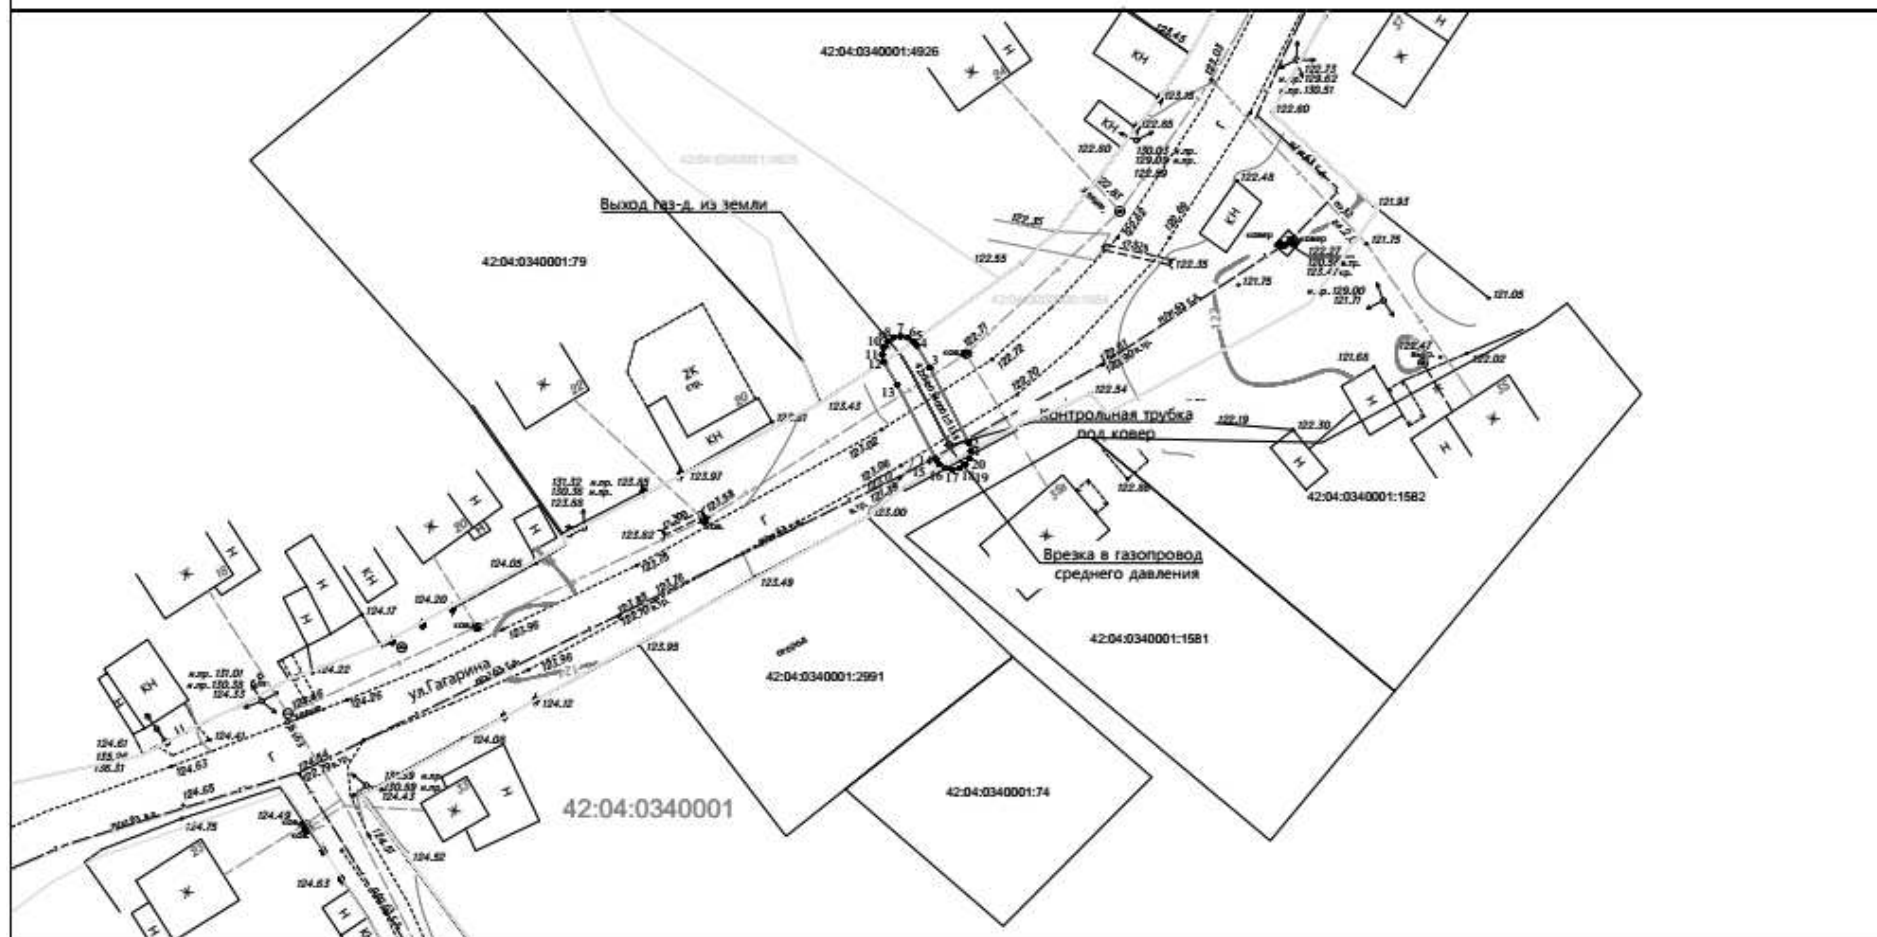

Используемые условные знаки и обозначения

Масштаб 1:500

•	характерная точка границы ЗОУИТ	42:04:0340001:1584	кадастровый номер з/у, попадающих в границу ЗОУИТ
—	граница ЗОУИТ	42:04:0340001:5138	-кадастровый номер сооружения газопровода
42:04:0340001	кадастровый квартал		
—	ось подземного газопровода		
—	ось надземного газопровода		

Система координат: МСК-42, зона I

12.01.2026

10. Охранная зона «Газопроводы-вводы от существующих сетей с. Березово Кемеровского муниципального округа Кемеровской области (1 этап) 58-я очередь (код объекта СН 42 034-58)» с кадастровым номером 42:04:0340001:5218

ГРАФИЧЕСКОЕ ОПИСАНИЕ					
местоположения границ населенных пунктов, территориальных зон, особо охраняемых природных территорий, зон с особыми условиями использования территории					
Охранная зона "Газопроводы-вводы от существующих сетей с. Березово Кемеровского муниципального округа Кемеровской области (1 этап)" 58-я очередь (код объекта СН 42 034-58) с кадастровым номером 42:04:0340001:5218					
(наименование объекта, местоположение границ которого описано (далее - объект))					
Раздел 1					
Сведения об объекте					
№ п/п	Характеристики объекта		Описание характеристик		
1	2		3		
1.	Местоположение объекта		Российская Федерация, Кемеровская область – Кузбасс, Кемеровский муниципальный округ, с. Березово		
2.	Площадь объекта +/- величина погрешности определения площади (Р +/- Дельта Р)		90 +/- 3 м²		
3.	Иные характеристики объекта		-		
Раздел 2					
Сведения о местоположении границ объекта					
1. Система координат МСК-42, зона 1					
2. Сведения о характерных точках границ объекта					
Обозначение характерных точек границ	Координаты, м		Метод определения координат характерной точки	Средняя квадратическая погрешность положения характерной точки (Mt), м	Описание обозначения точки на местности (при наличии)
	X	Y			
1	2	3	4	5	6
1	610844.28	1348944.09	Метод спутниковых геодезических измерений	0.1	Закрепление отсутствует
2	610845.05	1348943.94	Метод спутниковых геодезических измерений	0.1	Закрепление отсутствует
3	610845.69	1348943.51	Метод спутниковых геодезических измерений	0.1	Закрепление отсутствует

4	610846.67	1348942.30	Метод спутниковых геодезических измерений	0.1	Закрепление отсутствует
5	610846.96	1348941.82	Метод спутниковых геодезических измерений	0.1	Закрепление отсутствует
6	610847.08	1348940.91	Метод спутниковых геодезических измерений	0.1	Закрепление отсутствует
7	610850.20	1348936.68	Метод спутниковых геодезических измерений	0.1	Закрепление отсутствует
8	610850.44	1348936.26	Метод спутниковых геодезических измерений	0.1	Закрепление отсутствует
9	610850.59	1348935.49	Метод спутниковых геодезических измерений	0.1	Закрепление отсутствует
10	610850.44	1348934.72	Метод спутниковых геодезических измерений	0.1	Закрепление отсутствует
11	610850.00	1348934.08	Метод спутниковых геодезических измерений	0.1	Закрепление отсутствует
12	610849.36	1348933.64	Метод спутниковых геодезических измерений	0.1	Закрепление отсутствует
13	610848.59	1348933.49	Метод спутниковых геодезических измерений	0.1	Закрепление отсутствует
14	610847.82	1348933.64	Метод спутниковых геодезических измерений	0.1	Закрепление отсутствует
15	610847.18	1348934.08	Метод спутниковых геодезических измерений	0.1	Закрепление отсутствует
16	610842.80	1348939.98	Метод спутниковых геодезических измерений	0.1	Закрепление отсутствует
17	610842.48	1348940.26	Метод спутниковых геодезических измерений	0.1	Закрепление отсутствует

18	610842.04	1348940.90	Метод спутниковых геодезических измерений	0.1	Закрепление отсутствует
19	610841.89	1348941.67	Метод спутниковых геодезических измерений	0.1	Закрепление отсутствует
20	610842.04	1348942.43	Метод спутниковых геодезических измерений	0.1	Закрепление отсутствует
21	610842.41	1348943.01	Метод спутниковых геодезических измерений	0.1	Закрепление отсутствует
22	610842.87	1348943.51	Метод спутниковых геодезических измерений	0.1	Закрепление отсутствует
23	610843.51	1348943.94	Метод спутниковых геодезических измерений	0.1	Закрепление отсутствует
1	610844.28	1348944.09	Метод спутниковых геодезических измерений	0.1	Закрепление отсутствует
24	611002.20	1349140.41	Метод спутниковых геодезических измерений	0.1	Закрепление отсутствует
25	611002.97	1349140.26	Метод спутниковых геодезических измерений	0.1	Закрепление отсутствует
26	611003.61	1349139.82	Метод спутниковых геодезических измерений	0.1	Закрепление отсутствует
27	611004.05	1349139.18	Метод спутниковых геодезических измерений	0.1	Закрепление отсутствует
28	611004.20	1349138.41	Метод спутниковых геодезических измерений	0.1	Закрепление отсутствует
29	611004.05	1349137.65	Метод спутниковых геодезических измерений	0.1	Закрепление отсутствует
30	611003.61	1349137.00	Метод спутниковых геодезических измерений	0.1	Закрепление отсутствует

31	611003.12	1349136.64	Метод спутниковых геодезических измерений	0.1	Закрепление отсутствует
32	610996.80	1349133.35	Метод спутниковых геодезических измерений	0.1	Закрепление отсутствует
33	610995.85	1349132.86	Метод спутниковых геодезических измерений	0.1	Закрепление отсутствует
34	610995.08	1349132.71	Метод спутниковых геодезических измерений	0.1	Закрепление отсутствует
35	610994.31	1349132.86	Метод спутниковых геодезических измерений	0.1	Закрепление отсутствует
36	610993.67	1349133.30	Метод спутниковых геодезических измерений	0.1	Закрепление отсутствует
37	610993.23	1349133.94	Метод спутниковых геодезических измерений	0.1	Закрепление отсутствует
38	610993.08	1349134.71	Метод спутниковых геодезических измерений	0.1	Закрепление отсутствует
39	610993.23	1349135.48	Метод спутниковых геодезических измерений	0.1	Закрепление отсутствует
40	610993.67	1349136.12	Метод спутниковых геодезических измерений	0.1	Закрепление отсутствует
41	610994.16	1349136.48	Метод спутниковых геодезических измерений	0.1	Закрепление отсутствует
42	610994.96	1349136.89	Метод спутниковых геодезических измерений	0.1	Закрепление отсутствует
43	611001.28	1349140.19	Метод спутниковых геодезических измерений	0.1	Закрепление отсутствует
24	611002.20	1349140.41	Метод спутниковых геодезических измерений	0.1	Закрепление отсутствует

3. Сведения о характерных точках части (частей) границы объекта

Обозначение характерных точек части границы	Координаты, м		Метод определения координат характерной точки	Средняя квадратическая погрешность положения характерной точки (Mt), м	Описание обозначения точки на местности (при наличии)
	X	Y			
1	2	3	4	5	6
-	-	-	-	-	-

Раздел 3

Сведения о местоположении измененных (уточненных) границ объекта

1. Система координат -

2. Сведения о характерных точках границ объекта

Обозначение характерных точек границ	Существующие координаты, м		Измененные (уточненные) координаты, м		Метод определения координат характерной точки	Средняя квадратическая погрешность положения характерной точки (Mt), м	Описание обозначения точки на местности (при наличии)
	X	Y	X	Y			
1	2	3	4	5	6	7	8
-	-	-	-	-	-	-	


3. Сведения о характерных точках части (частей) границы объекта

Обозначение характерных точек части границы	Существующие координаты, м		Измененные (уточненные) координаты, м		Метод определения координат характерной точки	Средняя квадратическая погрешность положения характерной точки (Mt), м	Описание обозначения точки на местности (при наличии)
	X	Y	X	Y			
1	2	3	4	5	6	7	8
-	-	-	-	-	-	-	



Охранная зона "Газопроводы-вводы от существующих сетей с. Березово Кемеровского муниципального округа Кемеровской области (1 этап)" 58-я очередь (код объекта СН 42 034-58)
с кадастровым номером 42:04:0340001:5218

Обзорная схема

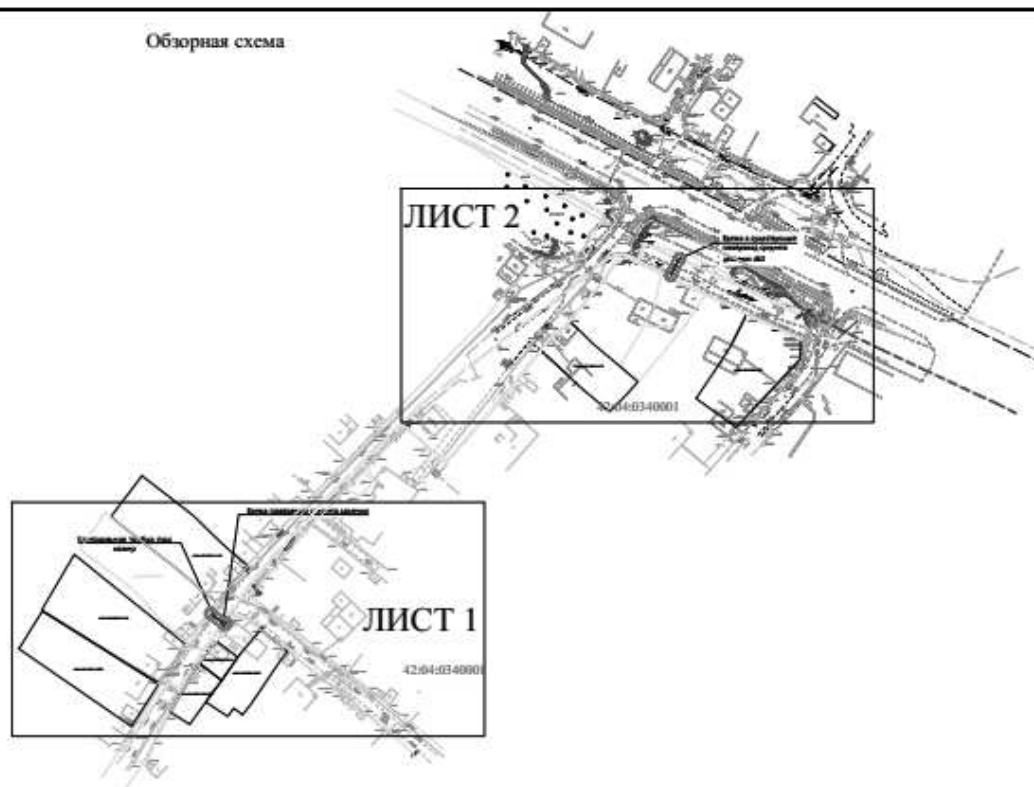

Используемые условные знаки и обозначения

Масштаб 1:500

¹ ●	характерная точка границы ЗОУИТ	42:04:0340001:5218	кадастровый номер з/у, попадающих в границу ЗОУИТ
—	граница ЗОУИТ	42:04:0340001:5218	-кадастровый номер сооружения газопровода
42:04:0340001	кадастровый квартал		
—	ось подземного газопровода		
—	ось надземного газопровода		


Система координат: МСК-42, зона I

12.01.2026



Охранная зона "Газопроводы-вводы от существующих сетей с. Березово Кемеровского муниципального округа Кемеровской области (1 этап)" 58-я очередь (код объекта СН 42 034-58) с кадастровым номером 42:04:0340001:5218

Лист 1

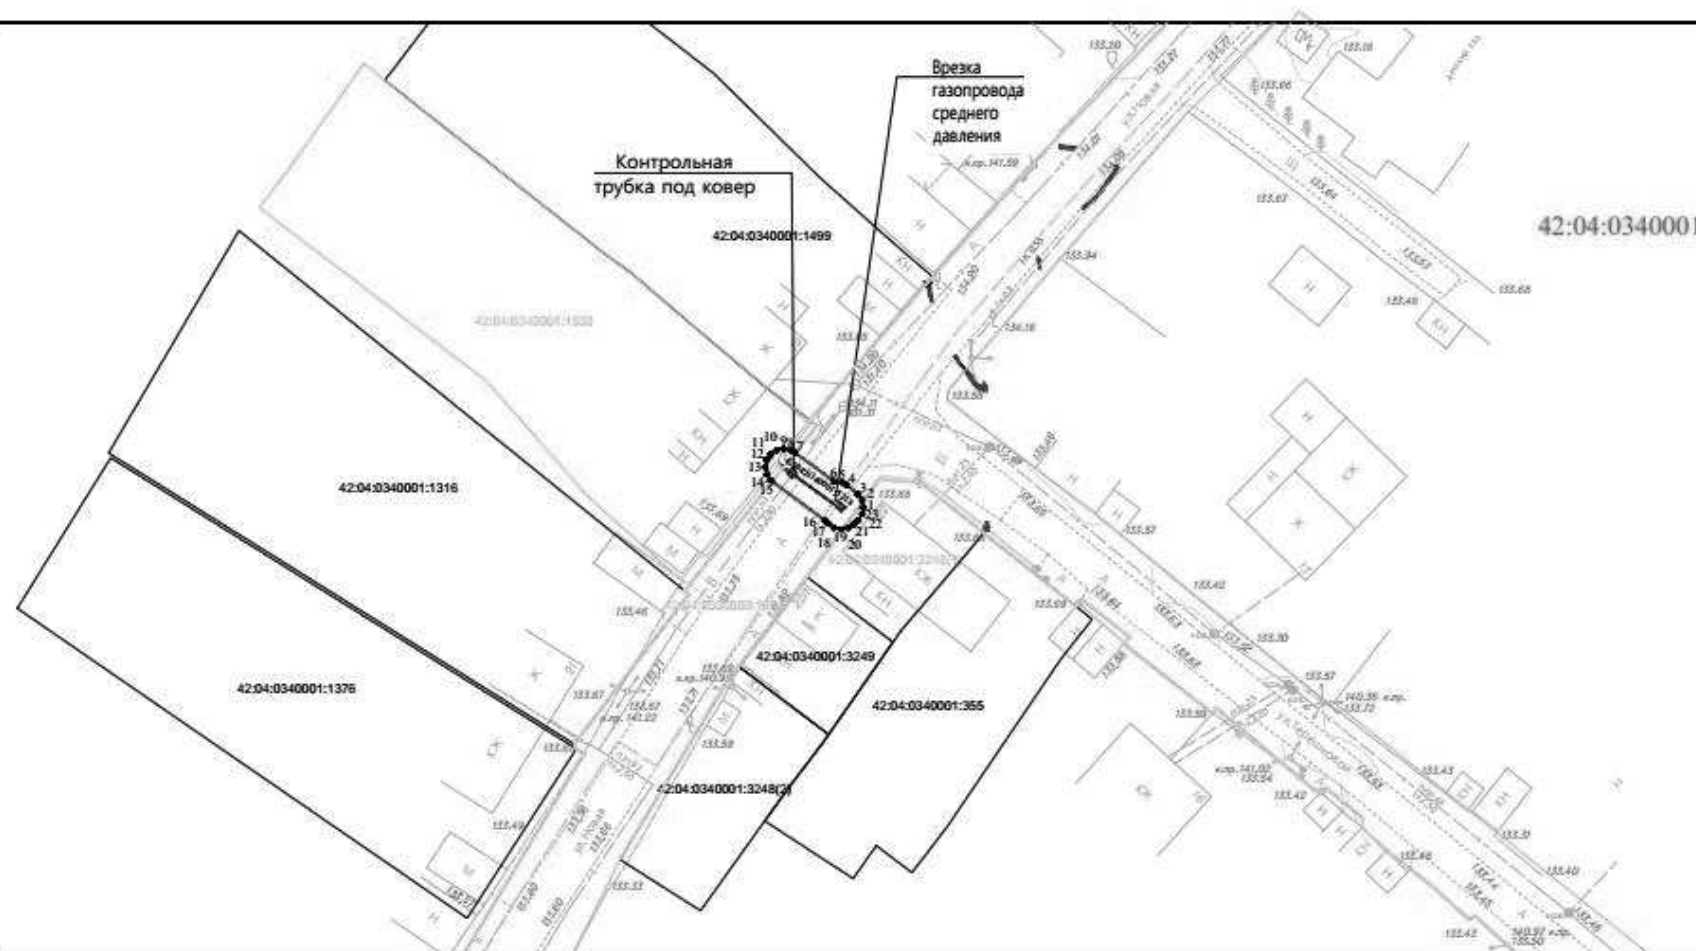

Используемые условные знаки и обозначения

Масштаб 1:500


1 •	характерная точка границы ЗОУИТ	42:04:0340001:1499	кадастровый номер з/у, попадающих в границу ЗОУИТ
—	граница ЗОУИТ	42:04:0340001:5218	-кадастровый номер сооружения газопровода
42:04:0340001	кадастровый квартал	Система координат: МСК-42, зона 1	
—	ось подземного газопровода		
—	ось надземного газопровода		

12.01.2026



Охранная зона "Газопроводы-вводы от существующих сетей с. Березово Кемеровского муниципального округа Кемеровской области (1 этап)" 58-я очередь (код объекта СН 42 034-58) с кадастровым номером 42:04:0340001:5218

Лист 2

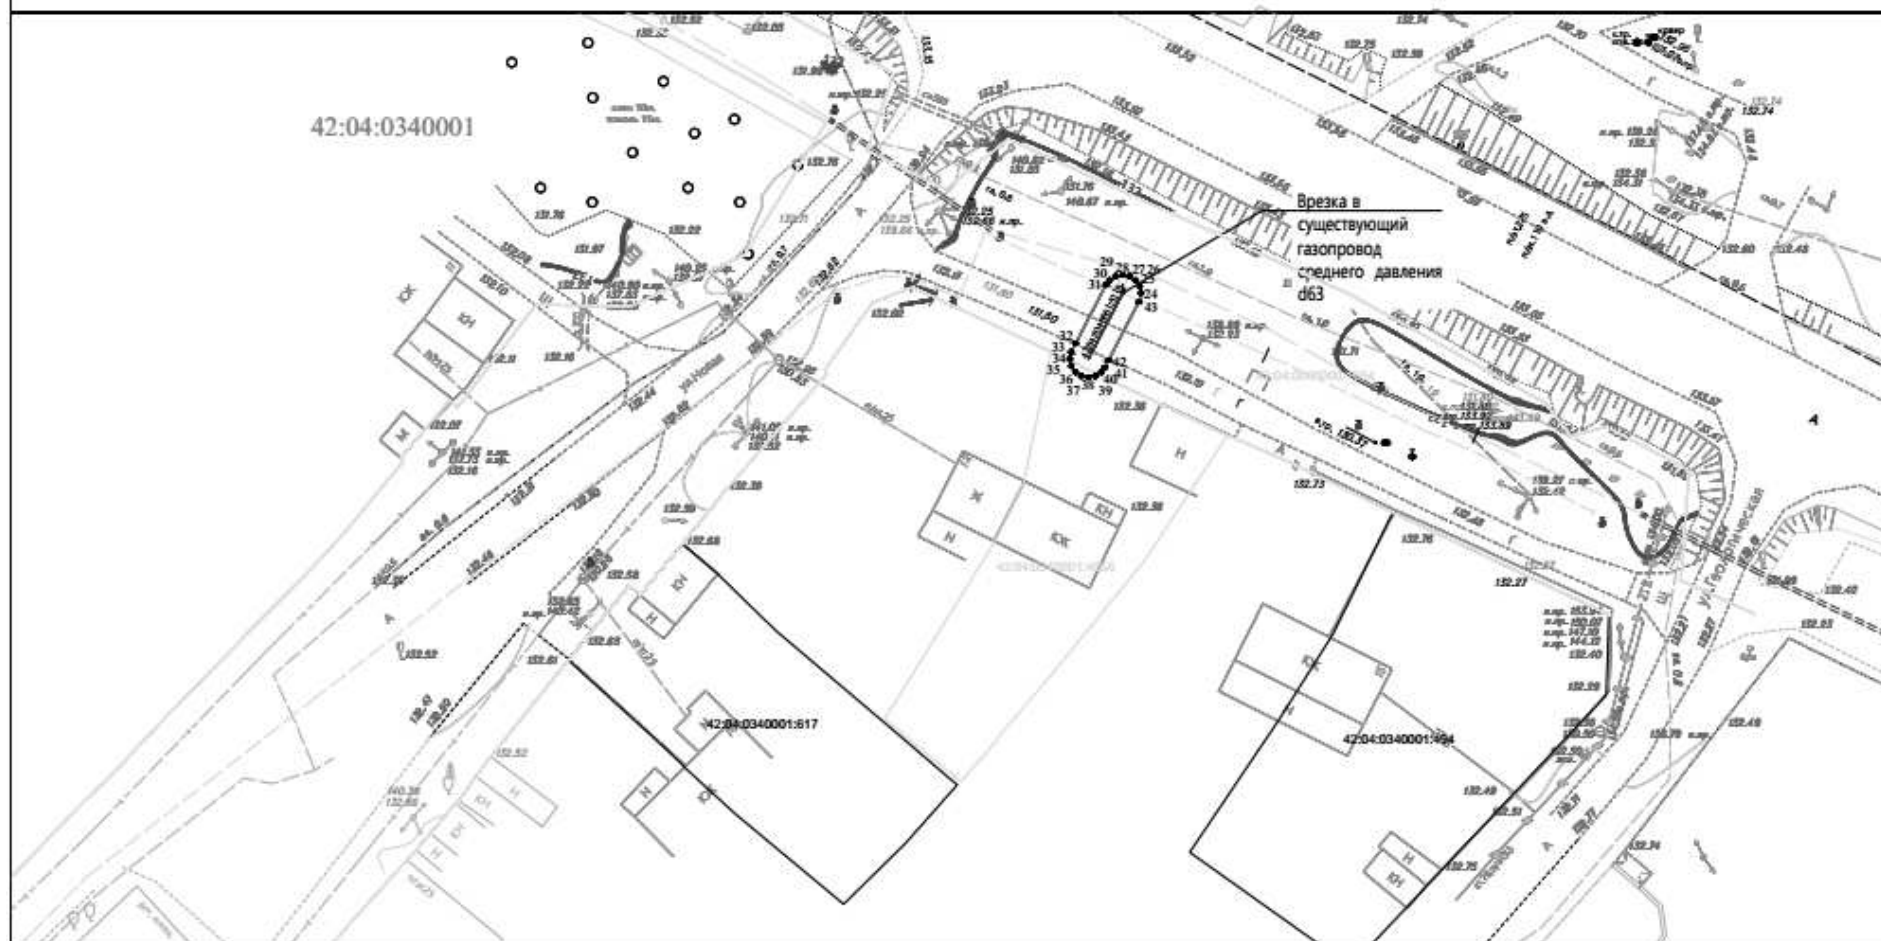

Используемые условные знаки и обозначения

Масштаб 1:500

•	характерная точка границы ЗОУИТ	42:04:0340001:1434	кадастровый номер з/у, попадающих в границу ЗОУИТ
—	граница ЗОУИТ	42:04:0340001:5218	-кадастровый номер сооружения газопровода
42:04:0340001	кадастровый квартал		
—	ось подземного газопровода		
—	ось надземного газопровода		

Система координат: МСК-42, зона I

12.01.2026

11. Охранная зона «Газопроводы-вводы от существующих сетей с. Березово Кемеровского муниципального округа Кемеровской области (2 этап) 55-я очередь (код объекта СН 42 035-55)» с кадастровым номером 42:04:0340001:5131

ГРАФИЧЕСКОЕ ОПИСАНИЕ					
местоположения границ населенных пунктов, территориальных зон, особо охраняемых природных территорий, зон с особыми условиями использования территории					
Охранная зона "Газопроводы-вводы от существующих сетей с. Березово Кемеровского муниципального округа Кемеровской области (2 этап)" 55-я очередь (код объекта СН 42 035-55) с кадастровым номером 42:04:0340001:5131					
(наименование объекта, местоположение границ которого описано (далее - объект))					
Раздел 1					
Сведения об объекте					
№ п/п	Характеристики объекта		Описание характеристик		
1	2		3		
1.	Местоположение объекта		Российская Федерация, Кемеровская область-Кузбасс, Кемеровский муниципальный округ, с. Березово		
2.	Площадь объекта +/- величина погрешности определения площади (Р +/- Дельта Р)		77 +/- 3 м ²		
3.	Иные характеристики объекта		-		
Раздел 2					
Сведения о местоположении границ объекта					
1. Система координат МСК-42, зона 1					
2. Сведения о характерных точках границ объекта					
Обозначение характерных точек границ	Координаты, м		Метод определения координат характерной точки	Средняя квадратическая погрешность положения характерной точки (Mt), м	Описание обозначения точки на местности (при наличии)
	X	Y			
1	2	3	4	5	6
1	610243.25	1348238.23	Метод спутниковых геодезических измерений	0.1	Закрепление отсутствует
2	610244.02	1348238.09	Метод спутниковых геодезических измерений	0.1	Закрепление отсутствует
3	610244.66	1348237.65	Метод спутниковых геодезических измерений	0.1	Закрепление отсутствует

4	610245.10	1348237.01	Метод спутниковых геодезических измерений	0.1	Закрепление отсутствует
5	610245.25	1348236.24	Метод спутниковых геодезических измерений	0.1	Закрепление отсутствует
6	610245.10	1348235.47	Метод спутниковых геодезических измерений	0.1	Закрепление отсутствует
7	610244.42	1348234.62	Метод спутниковых геодезических измерений	0.1	Закрепление отсутствует
8	610243.57	1348234.00	Метод спутниковых геодезических измерений	0.1	Закрепление отсутствует
9	610233.78	1348224.15	Метод спутниковых геодезических измерений	0.1	Закрепление отсутствует
10	610232.77	1348223.34	Метод спутниковых геодезических измерений	0.1	Закрепление отсутствует
11	610232.31	1348223.07	Метод спутниковых геодезических измерений	0.1	Закрепление отсутствует
12	610231.54	1348222.92	Метод спутниковых геодезических измерений	0.1	Закрепление отсутствует
13	610230.77	1348223.07	Метод спутниковых геодезических измерений	0.1	Закрепление отсутствует
14	610230.13	1348223.51	Метод спутниковых геодезических измерений	0.1	Закрепление отсутствует
15	610229.69	1348224.15	Метод спутниковых геодезических измерений	0.1	Закрепление отсутствует
16	610229.54	1348224.92	Метод спутниковых геодезических измерений	0.1	Закрепление отсутствует
17	610229.69	1348225.69	Метод спутниковых геодезических измерений	0.1	Закрепление отсутствует

18	610230.13	1348226.33	Метод спутниковых геодезических измерений	0.1	Закрепление отсутствует
19	610231.03	1348227.07	Метод спутниковых геодезических измерений	0.1	Закрепление отсутствует
20	610240.85	1348236.94	Метод спутниковых геодезических измерений	0.1	Закрепление отсутствует
21	610242.48	1348238.09	Метод спутниковых геодезических измерений	0.1	Закрепление отсутствует
1	610243.25	1348238.23	Метод спутниковых геодезических измерений	0.1	Закрепление отсутствует

3. Сведения о характерных точках части (частей) границы объекта

Обозначение характерных точек части границы	Координаты, м		Метод определения координат характерной точки	Средняя квадратическая погрешность положения характерной точки (Mt), м	Описание обозначения точки на местности (при наличии)
	X	Y			
1	2	3	4	5	6
-	-	-	-	-	-

Раздел 3

Сведения о местоположении измененных (уточненных) границ объекта

1. Система координат -

2. Сведения о характерных точках границ объекта


Обозначение характерных точек границ	Существующие координаты, м		Измененные (уточненные) координаты, м		Метод определения координат характерной точки	Средняя квадратическая погрешность положения характерной точки (Mt), м	Описание обозначения точки на местности (при наличии)
	X	Y	X	Y			
1	2	3	4	5	6	7	8
-	-	-	-	-	-	-	

3. Сведения о характерных точках части (частей) границы объекта

Обозначение характерных точек части границы	Существующие координаты, м		Измененные (уточненные) координаты, м		Метод определения координат характерной точки	Средняя квадратическая погрешность положения характерной точки (Mt), м	Описание обозначения точки на местности (при наличии)
	X	Y	X	Y			
1	2	3	4	5	6	7	8
-	-	-	-	-	-	-	



Охранная зона "Газопроводы-вводы от существующих сетей с. Березово Кемеровского муниципального округа Кемеровской области (2 этап)" 55-я очередь (код объекта СН 42 035-55) с кадастровым номером 42:04:0340001:5131

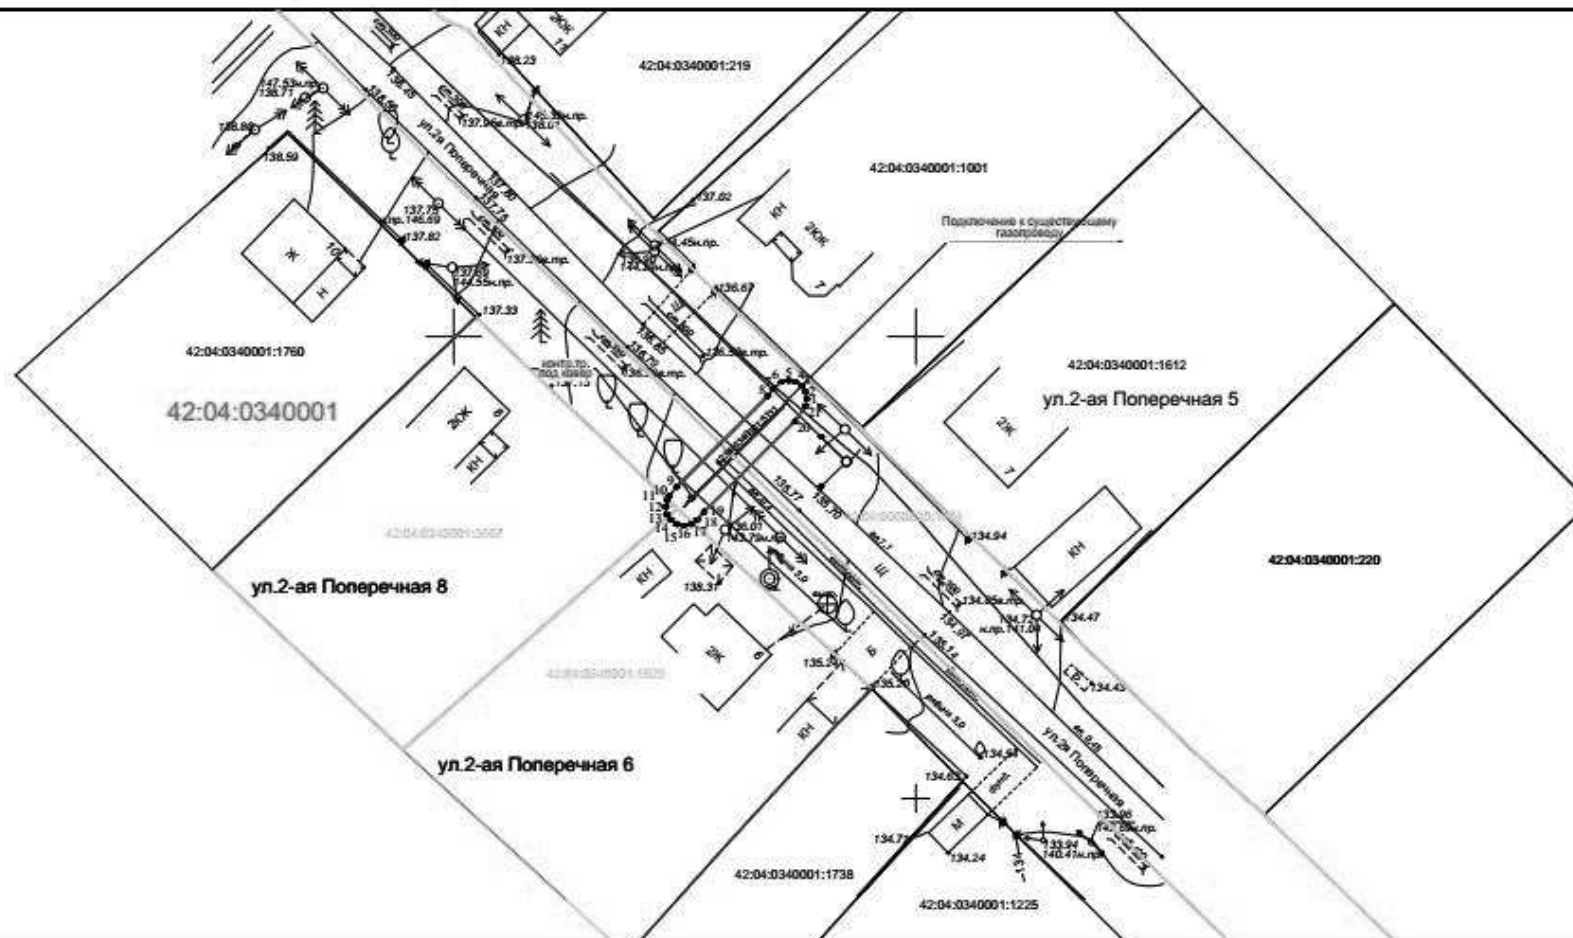

Используемые условные знаки и обозначения

Масштаб 1:500

1	характерная точка границы ЗОУИТ	42:04:0340001:5131	кадастровый номер з/у, попадающих в границу ЗОУИТ
—	граница ЗОУИТ	42:04:0340001:5131	-кадастровый номер сооружения газопровода
42:04:0340001	кадастровый квартал		
---	ось подземного газопровода	Система координат: МСК-42, зона 1	
---	ось надземного газопровода		

12.01.2026

12. Охранная зона «Газопроводы-вводы от существующих сетей с. Березово Кемеровского муниципального округа Кемеровской области (2 этап) 56-я очередь (код объекта СН 42 035-56)» с кадастровым номером 42:04:0340001:5133

ГРАФИЧЕСКОЕ ОПИСАНИЕ					
местоположения границ населенных пунктов, территориальных зон, особо охраняемых природных территорий, зон с особыми условиями использования территории					
Охранная зона "Газопроводы-вводы от существующих сетей с. Березово Кемеровского муниципального округа Кемеровской области (2 этап)" 56-я очередь (код объекта СН 42 035-56) с кадастровым номером 42:04:0340001:5133					
(наименование объекта, местоположение границ которого описано (далее - объект))					
Раздел 1					
Сведения об объекте					
№ п/п	Характеристики объекта		Описание характеристик		
1	2		3		
1.	Местоположение объекта		Российская Федерация, Кемеровская область-Кузбасс, Кемеровский муниципальный округ, с. Березово		
2.	Площадь объекта +/- величина погрешности определения площади (Р +/- Дельта Р)		169 +/- 4 м ²		
3.	Иные характеристики объекта		-		
Раздел 2					
Сведения о местоположении границ объекта					
1. Система координат МСК-42, зона 1					
2. Сведения о характерных точках границ объекта					
Обозначение характерных точек границ	Координаты, м		Метод определения координат характерной точки	Средняя квадратическая погрешность положения характерной точки (Mt), м	Описание обозначения точки на местности (при наличии)
	X	Y			
1	2	3	4	5	6
1	610185.42	1348294.68	Метод спутниковых геодезических измерений	0.1	Закрепление отсутствует
2	610186.19	1348294.54	Метод спутниковых геодезических измерений	0.1	Закрепление отсутствует
3	610186.83	1348294.10	Метод спутниковых геодезических измерений	0.1	Закрепление отсутствует

4	610187.27	1348293.46	Метод спутниковых геодезических измерений	0.1	Закрепление отсутствует
5	610187.42	1348292.69	Метод спутниковых геодезических измерений	0.1	Закрепление отсутствует
6	610187.27	1348291.92	Метод спутниковых геодезических измерений	0.1	Закрепление отсутствует
7	610186.83	1348291.28	Метод спутниковых геодезических измерений	0.1	Закрепление отсутствует
8	610186.35	1348290.90	Метод спутниковых геодезических измерений	0.1	Закрепление отсутствует
9	610181.04	1348285.88	Метод спутниковых геодезических измерений	0.1	Закрепление отсутствует
10	610177.76	1348283.28	Метод спутниковых геодезических измерений	0.1	Закрепление отсутствует
11	610177.29	1348283.00	Метод спутниковых геодезических измерений	0.1	Закрепление отсутствует
12	610176.75	1348282.86	Метод спутниковых геодезических измерений	0.1	Закрепление отсутствует
13	610174.83	1348282.64	Метод спутниковых геодезических измерений	0.1	Закрепление отсутствует
14	610173.63	1348282.53	Метод спутниковых геодезических измерений	0.1	Закрепление отсутствует
15	610172.86	1348282.67	Метод спутниковых геодезических измерений	0.1	Закрепление отсутствует
16	610172.22	1348283.11	Метод спутниковых геодезических измерений	0.1	Закрепление отсутствует
17	610171.78	1348283.75	Метод спутниковых геодезических измерений	0.1	Закрепление отсутствует

18	610171.63	1348284.52	Метод спутниковых геодезических измерений	0.1	Закрепление отсутствует
19	610171.78	1348285.29	Метод спутниковых геодезических измерений	0.1	Закрепление отсутствует
20	610172.22	1348285.93	Метод спутниковых геодезических измерений	0.1	Закрепление отсутствует
21	610172.86	1348286.37	Метод спутниковых геодезических измерений	0.1	Закрепление отсутствует
22	610173.41	1348286.51	Метод спутниковых геодезических измерений	0.1	Закрепление отсутствует
23	610175.72	1348286.77	Метод спутниковых геодезических измерений	0.1	Закрепление отсутствует
24	610178.49	1348288.96	Метод спутниковых геодезических измерений	0.1	Закрепление отсутствует
25	610183.71	1348293.90	Метод спутниковых геодезических измерений	0.1	Закрепление отсутствует
26	610184.65	1348294.54	Метод спутниковых геодезических измерений	0.1	Закрепление отсутствует
1	610185.42	1348294.68	Метод спутниковых геодезических измерений	0.1	Закрепление отсутствует
27	611462.87	1348642.22	Метод спутниковых геодезических измерений	0.1	Закрепление отсутствует
28	611463.64	1348642.07	Метод спутниковых геодезических измерений	0.1	Закрепление отсутствует
29	611464.23	1348641.68	Метод спутниковых геодезических измерений	0.1	Закрепление отсутствует
30	611468.78	1348637.44	Метод спутниковых геодезических измерений	0.1	Закрепление отсутствует

31	611469.27	1348636.75	Метод спутниковых геодезических измерений	0.1	Закрепление отсутствует
32	611469.42	1348635.98	Метод спутниковых геодезических измерений	0.1	Закрепление отсутствует
33	611469.27	1348635.21	Метод спутниковых геодезических измерений	0.1	Закрепление отсутствует
34	611468.83	1348634.57	Метод спутниковых геодезических измерений	0.1	Закрепление отсутствует
35	611468.19	1348634.13	Метод спутниковых геодезических измерений	0.1	Закрепление отсутствует
36	611467.42	1348633.99	Метод спутниковых геодезических измерений	0.1	Закрепление отсутствует
37	611466.65	1348634.13	Метод спутниковых геодезических измерений	0.1	Закрепление отсутствует
38	611466.06	1348634.52	Метод спутниковых геодезических измерений	0.1	Закрепление отсутствует
39	611461.51	1348638.76	Метод спутниковых геодезических измерений	0.1	Закрепление отсутствует
40	611461.02	1348639.46	Метод спутниковых геодезических измерений	0.1	Закрепление отсутствует
41	611460.87	1348640.22	Метод спутниковых геодезических измерений	0.1	Закрепление отсутствует
42	611461.02	1348640.99	Метод спутниковых геодезических измерений	0.1	Закрепление отсутствует
43	611461.46	1348641.63	Метод спутниковых геодезических измерений	0.1	Закрепление отсутствует
44	611462.10	1348642.07	Метод спутниковых геодезических измерений	0.1	Закрепление отсутствует

27	611462.87	1348642.22	Метод спутниковых геодезических измерений	0.1	Закрепление отсутствует
45	611234.46	1349658.70	Метод спутниковых геодезических измерений	0.1	Закрепление отсутствует
46	611235.23	1349658.55	Метод спутниковых геодезических измерений	0.1	Закрепление отсутствует
47	611235.87	1349658.12	Метод спутниковых геодезических измерений	0.1	Закрепление отсутствует
48	611236.31	1349657.47	Метод спутниковых геодезических измерений	0.1	Закрепление отсутствует
49	611236.46	1349656.71	Метод спутниковых геодезических измерений	0.1	Закрепление отсутствует
50	611236.31	1349655.94	Метод спутниковых геодезических измерений	0.1	Закрепление отсутствует
51	611235.87	1349655.30	Метод спутниковых геодезических измерений	0.1	Закрепление отсутствует
52	611235.23	1349654.86	Метод спутниковых геодезических измерений	0.1	Закрепление отсутствует
53	611234.03	1349654.56	Метод спутниковых геодезических измерений	0.1	Закрепление отсутствует
54	611224.07	1349652.38	Метод спутниковых геодезических измерений	0.1	Закрепление отсутствует
55	611223.05	1349652.12	Метод спутниковых геодезических измерений	0.1	Закрепление отсутствует
56	611222.28	1349652.27	Метод спутниковых геодезических измерений	0.1	Закрепление отсутствует
57	611221.64	1349652.71	Метод спутниковых геодезических измерений	0.1	Закрепление отсутствует

58	611221.14	1349653.54	Метод спутниковых геодезических измерений	0.1	Закрепление отсутствует
59	611221.00	1349654.00	Метод спутниковых геодезических измерений	0.1	Закрепление отсутствует
60	611220.91	1349654.58	Метод спутниковых геодезических измерений	0.1	Закрепление отсутствует
61	611221.06	1349655.35	Метод спутниковых геодезических измерений	0.1	Закрепление отсутствует
62	611221.50	1349655.99	Метод спутниковых геодезических измерений	0.1	Закрепление отсутствует
63	611222.14	1349656.43	Метод спутниковых геодезических измерений	0.1	Закрепление отсутствует
64	611224.52	1349656.91	Метод спутниковых геодезических измерений	0.1	Закрепление отсутствует
65	611224.89	1349656.95	Метод спутниковых геодезических измерений	0.1	Закрепление отсутствует
66	611225.58	1349656.81	Метод спутниковых геодезических измерений	0.1	Закрепление отсутствует
67	611233.17	1349658.47	Метод спутниковых геодезических измерений	0.1	Закрепление отсутствует
68	611234.03	1349658.66	Метод спутниковых геодезических измерений	0.1	Закрепление отсутствует
45	611234.46	1349658.70	Метод спутниковых геодезических измерений	0.1	Закрепление отсутствует

3. Сведения о характерных точках части (частей) границы объекта

Обозначение характерных точек части границы	Координаты, м		Метод определения координат характерной точки	Средняя квадратическая погрешность положения характерной точки (Mt), м	Описание обозначения точки на местности (при наличии)
	X	Y			
1	2	3	4	5	6
-	-	-	-	-	-

Раздел 3

Сведения о местоположении измененных (уточненных) границ объекта

1. Система координат -

2. Сведения о характерных точках границ объекта

Обозначение характерных точек границ	Существующие координаты, м		Измененные (уточненные) координаты, м		Метод определения координат характерной точки	Средняя квадратическая погрешность положения характерной точки (Mt), м	Описание обозначения точки на местности (при наличии)
	X	Y	X	Y			
1	2	3	4	5	6	7	8
-	-	-	-	-	-	-	


3. Сведения о характерных точках части (частей) границы объекта

Обозначение характерных точек части границы	Существующие координаты, м		Измененные (уточненные) координаты, м		Метод определения координат характерной точки	Средняя квадратическая погрешность положения характерной точки (Mt), м	Описание обозначения точки на местности (при наличии)
	X	Y	X	Y			
1	2	3	4	5	6	7	8
-	-	-	-	-	-	-	



Охранная зона "Газопроводы-вводы от существующих сетей с. Березово Кемеровского муниципального округа Кемеровской области (2 этап)" 56-я очередь (код объекта СН 42 035-56) с кадастровым номером 42:04:0340001:5133

Обзорная схема

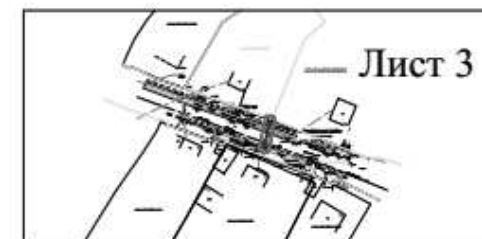

Используемые условные знаки и обозначения

Масштаб 1:500


• ¹ — характеристическая точка границы ЗОУИТ	42:04:0340001:5133 — кадастровый номер з/у, попадающих в границу ЗОУИТ
— — — — — граница ЗОУИТ	42:04:0340001:5133 — кадастровый номер сооружения газопровода
42:04:0340001 — кадастровый квартал	
— — — — — ось подземного газопровода	Система координат: МСК-42, зона 1
— — — — — ось надземного газопровода	

12.01.2026



Охранная зона "Газопроводы-вводы от существующих сетей с. Березово Кемеровского муниципального округа Кемеровской области (2 этап)" 56-я очередь (код объекта СН 42 035-56) с кадастровым номером 42:04:0340001:5133

Лист 1

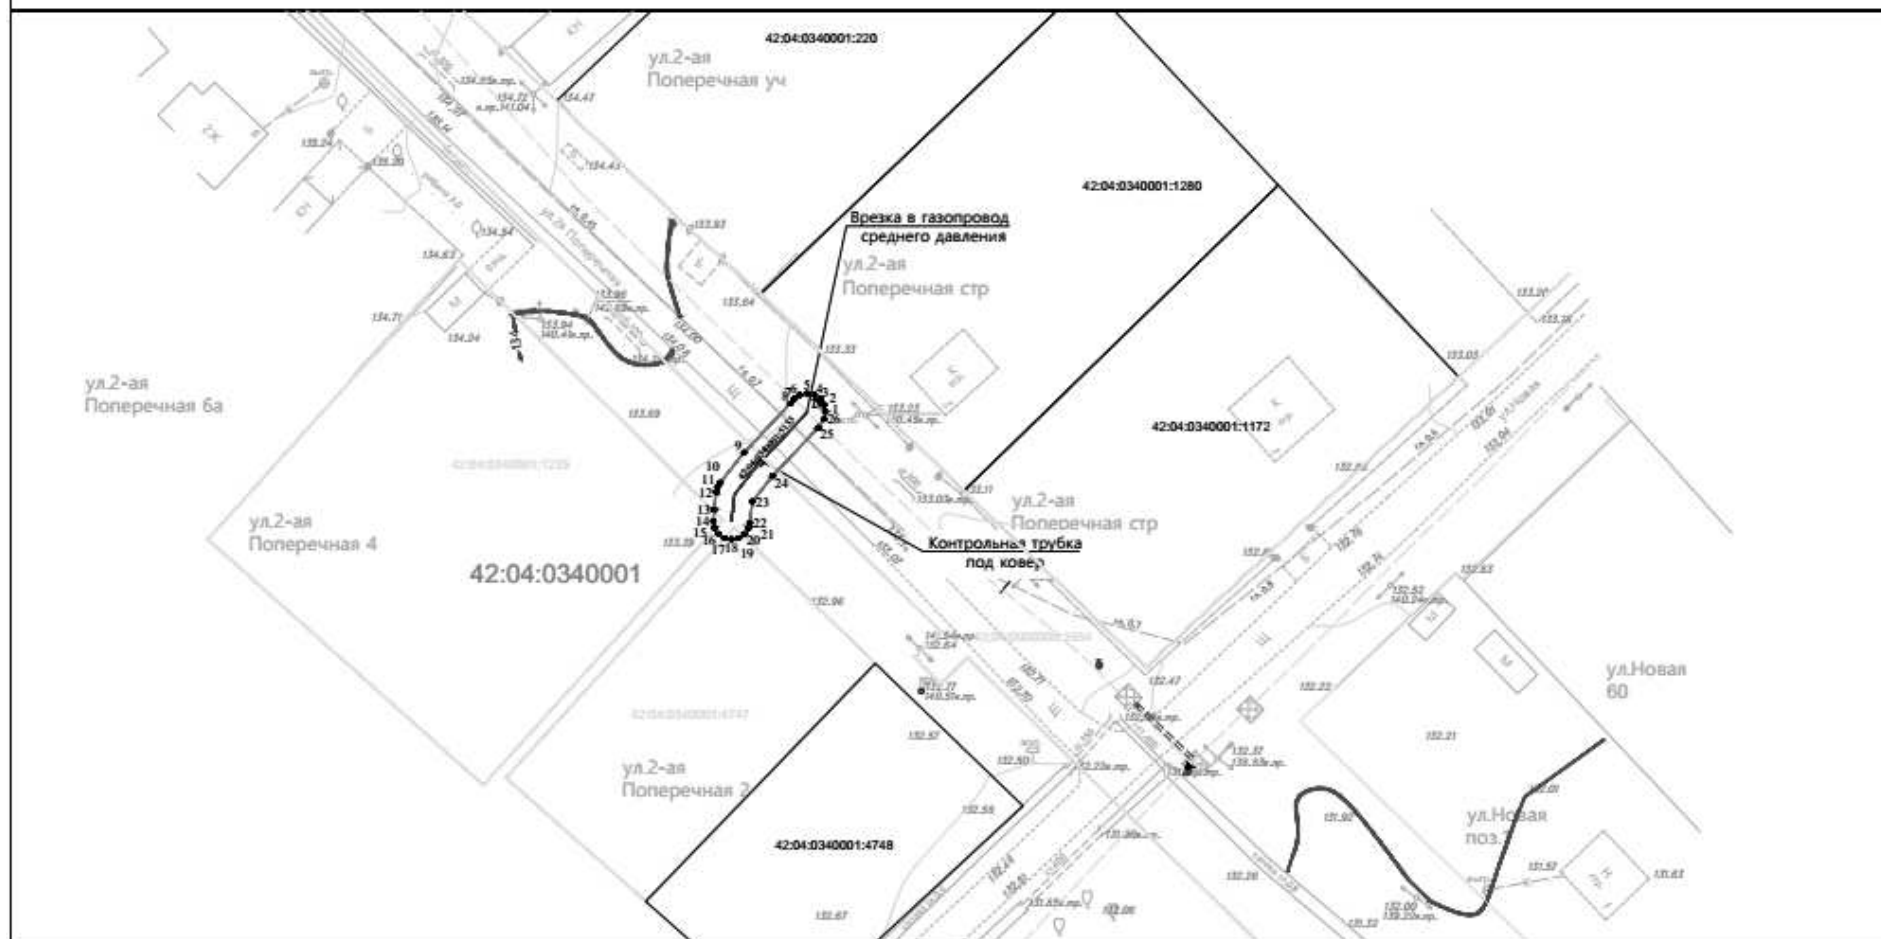

Используемые условные знаки и обозначения


Масштаб 1:500

•	характерная точка границы ЗОУИТ	42:04:0340001:1634	кадастровый номер з/у, попадающих в границу ЗОУИТ
—	граница ЗОУИТ	42:04:0340001:5133	-кадастровый номер сооружения газопровода
42:04:0340001	кадастровый квартал		
---	ось подземного газопровода		
---	ось надземного газопровода		

Система координат: МСК-42, зона I

12.01.2026

Лист 3

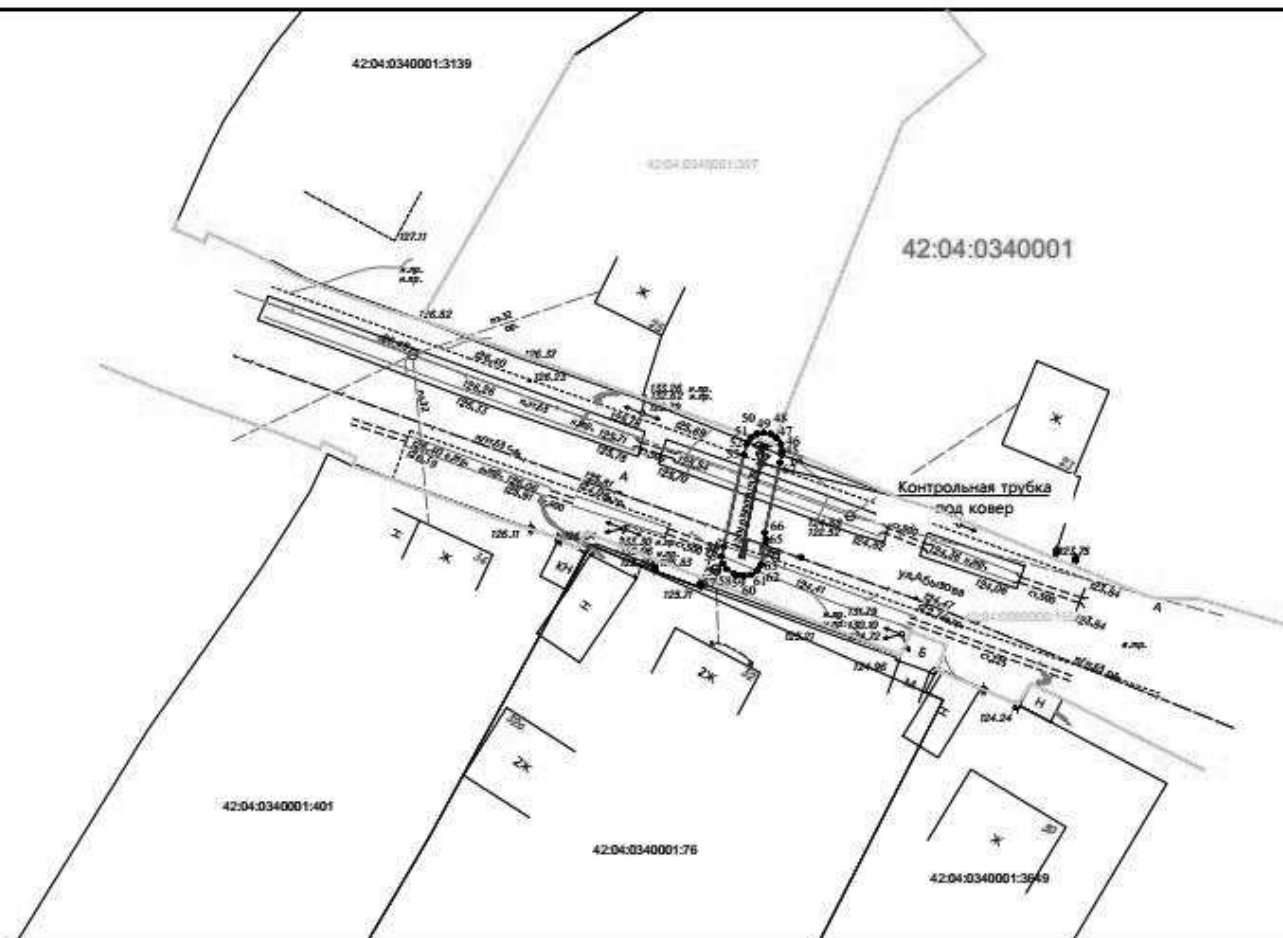

Macurraб 1:500

кадастровый номер з/у, попадающих в
границу ЗОУИТ

3 - кадастровый номер сооружения газопровода

Система координат: МСК-42, зона 1

ось надземного газопровода

12.01.2026

13. Охранная зона «Газопроводы-вводы от существующих сетей с. Березово Кемеровского муниципального округа Кемеровской области (3 этап) 60-я очередь (код объекта СН 42 036-60)» с кадастровым номером 42:04:0340001:5213

ГРАФИЧЕСКОЕ ОПИСАНИЕ					
местоположения границ населенных пунктов, территориальных зон, особо охраняемых природных территорий, зон с особыми условиями использования территории					
Охранная зона "Газопроводы-вводы от существующих сетей с. Березово Кемеровского муниципального округа Кемеровской области (3 этап)" 60-я очередь (код объекта СН 42 036-60) с кадастровым номером 42:04:0340001:5213					
(наименование объекта, местоположение границ которого описано (далее - объект))					
Раздел 1					
Сведения об объекте					
№ п/п	Характеристики объекта		Описание характеристик		
1	2		3		
1.	Местоположение объекта		Российская Федерация, Кемеровская область-Кузбасс, Кемеровский муниципальный округ, с. Березово		
2.	Площадь объекта +/- величина погрешности определения площади (Р +/- Дельта Р)		186 +/- 5 м ²		
3.	Иные характеристики объекта		-		
Раздел 2					
Сведения о местоположении границ объекта					
1. Система координат МСК-42, зона 1					
2. Сведения о характерных точках границ объекта					
Обозначение характерных точек границ	Координаты, м		Метод определения координат характерной точки	Средняя квадратическая погрешность положения характерной точки (Mt), м	Описание обозначения точки на местности (при наличии)
	X	Y			
1	2	3	4	5	6
1	610320.15	1349125.28	Метод спутниковых геодезических измерений	0.1	Закрепление отсутствует
2	610320.92	1349125.13	Метод спутниковых геодезических измерений	0.1	Закрепление отсутствует
3	610321.56	1349124.69	Метод спутниковых геодезических измерений	0.1	Закрепление отсутствует

4	610321.95	1349124.15	Метод спутниковых геодезических измерений	0.1	Закрепление отсутствует
5	610322.27	1349123.50	Метод спутниковых геодезических измерений	0.1	Закрепление отсутствует
6	610328.44	1349118.86	Метод спутниковых геодезических измерений	0.1	Закрепление отсутствует
7	610329.33	1349119.09	Метод спутниковых геодезических измерений	0.1	Закрепление отсутствует
8	610330.10	1349118.94	Метод спутниковых геодезических измерений	0.1	Закрепление отсутствует
9	610331.88	1349117.73	Метод спутниковых геодезических измерений	0.1	Закрепление отсутствует
10	610332.32	1349117.09	Метод спутниковых геодезических измерений	0.1	Закрепление отсутствует
11	610332.47	1349116.32	Метод спутниковых геодезических измерений	0.1	Закрепление отсутствует
12	610332.32	1349115.55	Метод спутниковых геодезических измерений	0.1	Закрепление отсутствует
13	610331.15	1349114.08	Метод спутниковых геодезических измерений	0.1	Закрепление отсутствует
14	610330.51	1349113.64	Метод спутниковых геодезических измерений	0.1	Закрепление отсутствует
15	610329.74	1349113.49	Метод спутниковых геодезических измерений	0.1	Закрепление отсутствует
16	610328.97	1349113.64	Метод спутниковых геодезических измерений	0.1	Закрепление отсутствует
17	610327.71	1349114.42	Метод спутниковых геодезических измерений	0.1	Закрепление отсутствует

18	610319.27	1349120.78	Метод спутниковых геодезических измерений	0.1	Закрепление отсутствует
19	610318.88	1349121.32	Метод спутниковых геодезических измерений	0.1	Закрепление отсутствует
20	610318.30	1349122.52	Метод спутниковых геодезических измерений	0.1	Закрепление отсутствует
21	610318.15	1349123.28	Метод спутниковых геодезических измерений	0.1	Закрепление отсутствует
22	610318.30	1349124.05	Метод спутниковых геодезических измерений	0.1	Закрепление отсутствует
23	610318.74	1349124.69	Метод спутниковых геодезических измерений	0.1	Закрепление отсутствует
24	610319.38	1349125.13	Метод спутниковых геодезических измерений	0.1	Закрепление отсутствует
1	610320.15	1349125.28	Метод спутниковых геодезических измерений	0.1	Закрепление отсутствует
25	610310.42	1349995.82	Метод спутниковых геодезических измерений	0.1	Закрепление отсутствует
26	610311.19	1349995.67	Метод спутниковых геодезических измерений	0.1	Закрепление отсутствует
27	610311.83	1349995.23	Метод спутниковых геодезических измерений	0.1	Закрепление отсутствует
28	610312.15	1349994.83	Метод спутниковых геодезических измерений	0.1	Закрепление отсутствует
29	610312.73	1349993.83	Метод спутниковых геодезических измерений	0.1	Закрепление отсутствует
30	610317.12	1349985.47	Метод спутниковых геодезических измерений	0.1	Закрепление отсутствует

31	610317.27	1349984.71	Метод спутниковых геодезических измерений	0.1	Закрепление отсутствует
32	610317.12	1349983.94	Метод спутниковых геодезических измерений	0.1	Закрепление отсутствует
33	610316.68	1349983.30	Метод спутниковых геодезических измерений	0.1	Закрепление отсутствует
34	610315.10	1349982.17	Метод спутниковых геодезических измерений	0.1	Закрепление отсутствует
35	610314.33	1349982.03	Метод спутниковых геодезических измерений	0.1	Закрепление отсутствует
36	610313.56	1349982.17	Метод спутниковых геодезических измерений	0.1	Закрепление отсутствует
37	610312.92	1349982.61	Метод спутниковых геодезических измерений	0.1	Закрепление отсутствует
38	610311.76	1349984.08	Метод спутниковых геодезических измерений	0.1	Закрепление отсутствует
39	610311.49	1349984.53	Метод спутниковых геодезических измерений	0.1	Закрепление отсутствует
40	610311.34	1349985.30	Метод спутниковых геодезических измерений	0.1	Закрепление отсутствует
41	610311.49	1349986.07	Метод спутниковых геодезических измерений	0.1	Закрепление отсутствует
42	610311.95	1349986.73	Метод спутниковых геодезических измерений	0.1	Закрепление отсутствует
43	610309.21	1349991.92	Метод спутниковых геодезических измерений	0.1	Закрепление отсутствует
44	610308.56	1349993.05	Метод спутниковых геодезических измерений	0.1	Закрепление отсутствует

45	610308.41	1349993.82	Метод спутниковых геодезических измерений	0.1	Закрепление отсутствует
46	610308.56	1349994.59	Метод спутниковых геодезических измерений	0.1	Закрепление отсутствует
47	610309.00	1349995.23	Метод спутниковых геодезических измерений	0.1	Закрепление отсутствует
48	610309.65	1349995.67	Метод спутниковых геодезических измерений	0.1	Закрепление отсутствует
25	610310.42	1349995.82	Метод спутниковых геодезических измерений	0.1	Закрепление отсутствует
49	609310.20	1350041.82	Метод спутниковых геодезических измерений	0.1	Закрепление отсутствует
50	609310.97	1350041.67	Метод спутниковых геодезических измерений	0.1	Закрепление отсутствует
51	609311.61	1350041.23	Метод спутниковых геодезических измерений	0.1	Закрепление отсутствует
52	609312.05	1350040.59	Метод спутниковых геодезических измерений	0.1	Закрепление отсутствует
53	609312.20	1350039.82	Метод спутниковых геодезических измерений	0.1	Закрепление отсутствует
54	609312.17	1350039.46	Метод спутниковых геодезических измерений	0.1	Закрепление отсутствует
55	609310.30	1350029.20	Метод спутниковых геодезических измерений	0.1	Закрепление отсутствует
56	609310.16	1350028.76	Метод спутниковых геодезических измерений	0.1	Закрепление отсутствует
57	609309.66	1350027.63	Метод спутниковых геодезических измерений	0.1	Закрепление отсутствует

58	609309.24	1350027.03	Метод спутниковых геодезических измерений	0.1	Закрепление отсутствует
59	609308.60	1350026.59	Метод спутниковых геодезических измерений	0.1	Закрепление отсутствует
60	609307.83	1350026.44	Метод спутниковых геодезических измерений	0.1	Закрепление отсутствует
61	609307.06	1350026.59	Метод спутниковых геодезических измерений	0.1	Закрепление отсутствует
62	609306.42	1350027.03	Метод спутниковых геодезических измерений	0.1	Закрепление отсутствует
63	609305.98	1350027.67	Метод спутниковых геодезических измерений	0.1	Закрепление отсутствует
64	609305.83	1350028.44	Метод спутниковых геодезических измерений	0.1	Закрепление отсутствует
65	609306.00	1350029.24	Метод спутниковых геодезических измерений	0.1	Закрепление отсутствует
66	609306.41	1350030.16	Метод спутниковых геодезических измерений	0.1	Закрепление отсутствует
67	609308.23	1350040.18	Метод спутниковых геодезических измерений	0.1	Закрепление отсутствует
68	609308.35	1350040.59	Метод спутниковых геодезических измерений	0.1	Закрепление отсутствует
69	609308.79	1350041.23	Метод спутниковых геодезических измерений	0.1	Закрепление отсутствует
70	609309.43	1350041.67	Метод спутниковых геодезических измерений	0.1	Закрепление отсутствует
49	609310.20	1350041.82	Метод спутниковых геодезических измерений	0.1	Закрепление отсутствует

3. Сведения о характерных точках части (частей) границы объекта

Обозначение характерных точек части границы	Координаты, м		Метод определения координат характерной точки	Средняя квадратическая погрешность положения характерной точки (Mt), м	Описание обозначения точки на местности (при наличии)
	X	Y			
1	2	3	4	5	6
-	-	-	-	-	-

Раздел 3

Сведения о местоположении измененных (уточненных) границ объекта

1. Система координат -

2. Сведения о характерных точках границ объекта

Обозначение характерных точек границ	Существующие координаты, м		Измененные (уточненные) координаты, м		Метод определения координат характерной точки	Средняя квадратическая погрешность положения характерной точки (Mt), м	Описание обозначения точки на местности (при наличии)
	X	Y	X	Y			
1	2	3	4	5	6	7	8
-	-	-	-	-	-	-	


3. Сведения о характерных точках части (частей) границы объекта

Обозначение характерных точек части границы	Существующие координаты, м		Измененные (уточненные) координаты, м		Метод определения координат характерной точки	Средняя квадратическая погрешность положения характерной точки (Mt), м	Описание обозначения точки на местности (при наличии)
	X	Y	X	Y			
1	2	3	4	5	6	7	8
-	-	-	-	-	-	-	



Охранная зона "Газопроводы-вводы от существующих сетей с. Березово Кемеровского муниципального округа Кемеровской области (3 этап)" 60-я очередь (код объекта СН 42 036-60) с кадастровым номером 42:04:0340001:5213

Обзорная схема

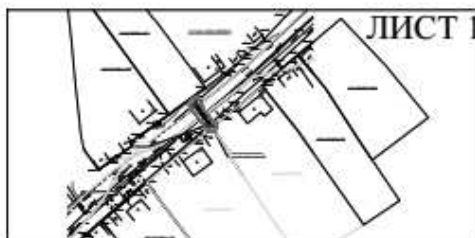


Используемые условные знаки и обозначения


Масштаб 1:4000

• ¹	характерная точка границы ЗОУИТ	42:04:0340001:1147	кадастровый номер з/у, попадающих в границу ЗОУИТ
— — — — —	граница ЗОУИТ	42:04:0340001:5213	-кадастровый номер сооружения газопровода
42:04:0340001	кадастровый квартал		
— — — — —	ось подземного газопровода	Система координат: МСК-42, зона I	
— — — — —	ось надземного газопровода		

12.01.2026

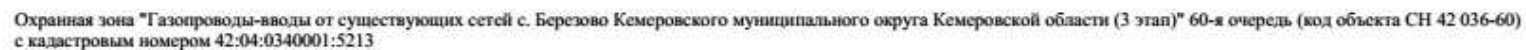

ЛИСТ 1

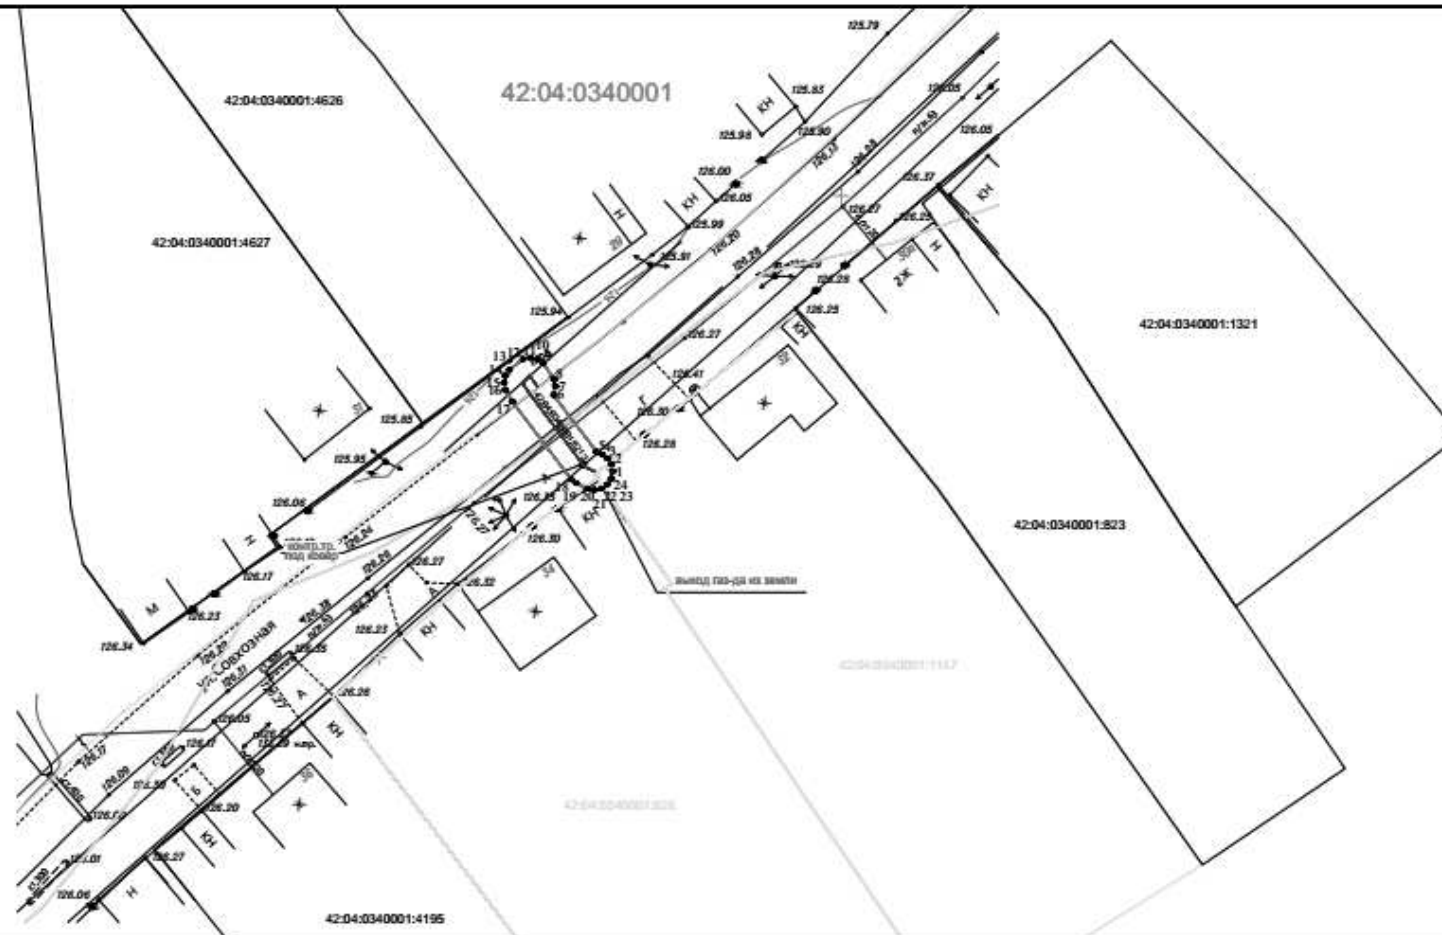

Используемые условные знаки и обозначения

Macurra6 1:500

¹ — характеристическая точка границы ЗОУИТ

кадастровый номер з/у, попадающих в
границу ЗОУИТ

42:04:0340001 кадастровый квартал

42:04:0340001:5213

-кадастровый номер сооружения газопровода

— — — — — ось подземного газопровода
— — — — — ось надземного газопровода


Система координат: МСК-42, зона 1

12.01.2026



Охранная зона "Газопроводы-вводы от существующих сетей с. Березово Кемеровского муниципального округа Кемеровской области (3 этап)" 60-я очередь (код объекта СН 42 036-60) с кадастровым номером 42:04:0340001:5213

ЛИСТ 2

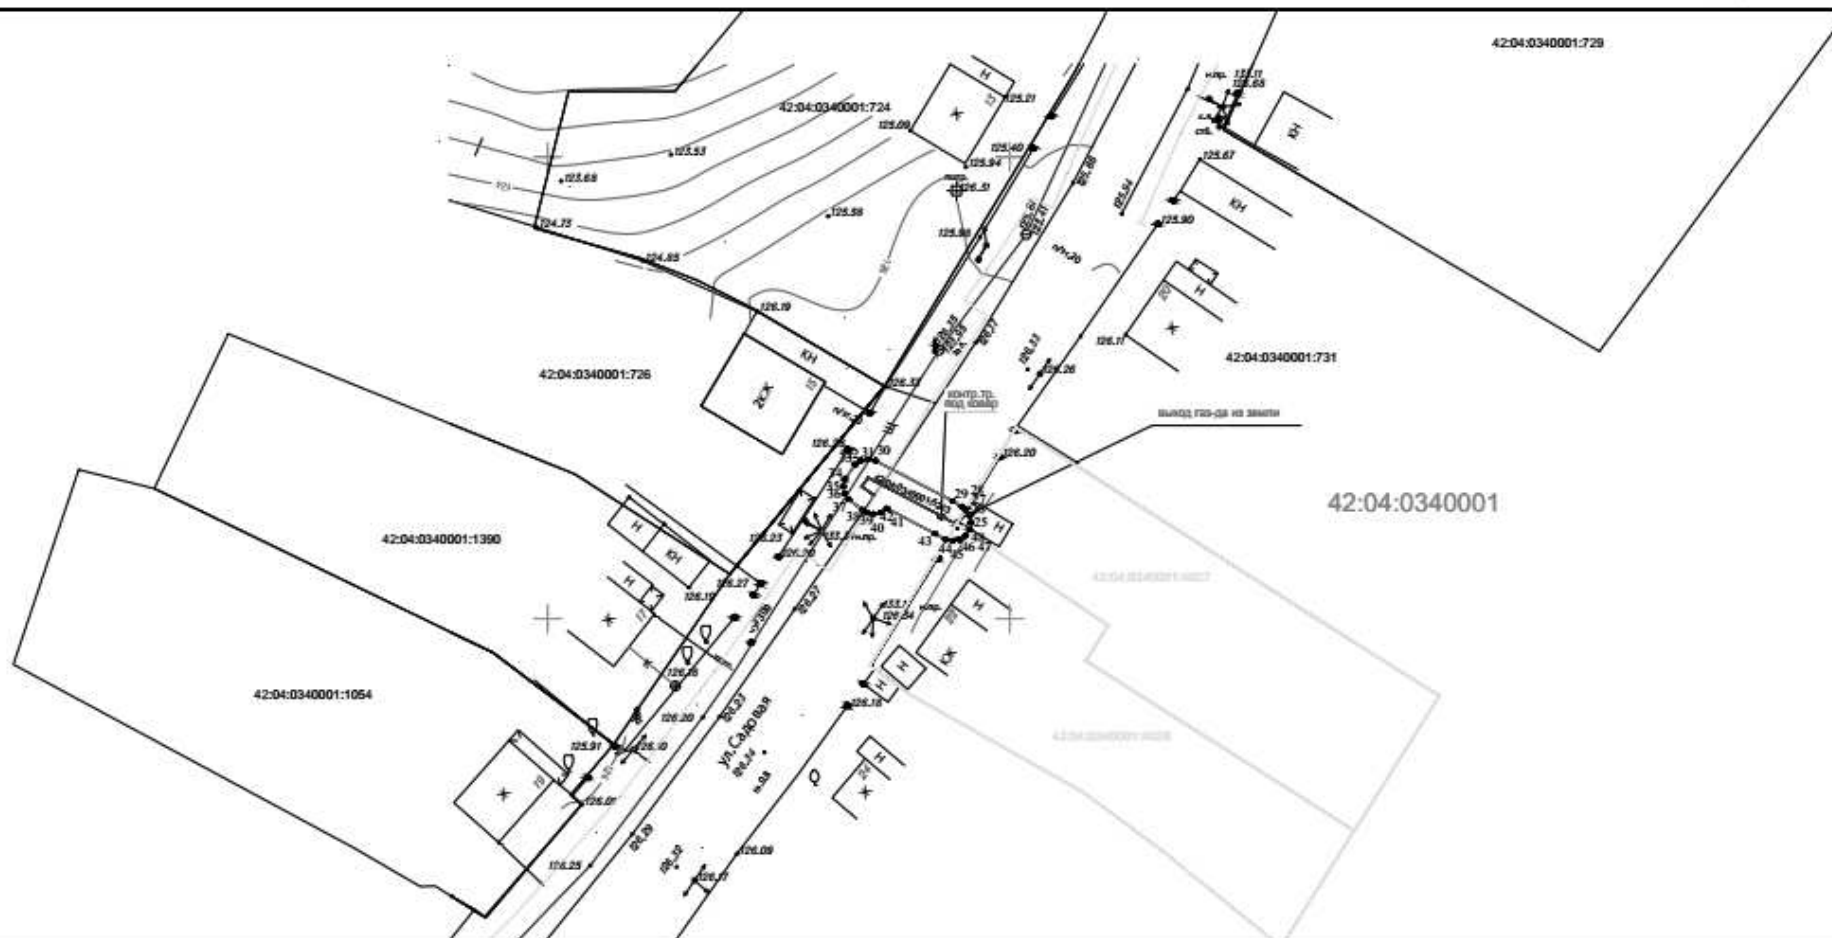

Используемые условные знаки и обозначения

Масштаб 1:500

•	характерная точка границы ЗОУИТ	42:04:0340001:1147	кадастровый номер з/у, попадающих в границу ЗОУИТ
—	граница ЗОУИТ	42:04:0340001:5213	- кадастровый номер сооружения газопровода
42:04:0340001	кадастровый квартал		
---	ось подземного газопровода		
—	ось надземного газопровода		

Система координат: МСК-42, зона I

12.01.2026

ЛИСТ 3



Масштаб 1:500

1	характерная точка границы ЗОУИТ	42-04:0340001.3147	кадастровый номер з/у, попадающих в границу ЗОУИТ
— — —	граница ЗОУИТ	42-04:0340001.5213	-кадастровый номер сооружения газопровода
42-04:0340001	кадастровый квартал		
— — —	ось подземного газопровода		Система координат: МСК-42, зона 1
— — —	ось надземного газопровода		

Система координат: МСК-42, зона 1

12.01.2026

14. Охранная зона «Газопроводы-вводы от существующих сетей с. Березово Кемеровского муниципального округа Кемеровской области (3 этап) 62-я очередь (код объекта СН 42 036-62)» с кадастровым номером 42:04:0340001:5139

ГРАФИЧЕСКОЕ ОПИСАНИЕ					
местоположения границ населенных пунктов, территориальных зон, особо охраняемых природных территорий, зон с особыми условиями использования территории					
Охранная зона "Газопроводы-вводы от существующих сетей с. Березово Кемеровского муниципального округа Кемеровской области (3 этап)" 62-я очередь (код объекта СН 42 036-62) с кадастровым номером 42:04:0340001:5139					
(наименование объекта, местоположение границ которого описано (далее - объект))					
Раздел 1					
Сведения об объекте					
№ п/п	Характеристики объекта		Описание характеристик		
1	2		3		
1.	Местоположение объекта		Российская Федерация, Кемеровская область-Кузбасс, Кемеровский муниципальный округ, с. Березово		
2.	Площадь объекта +/- величина погрешности определения площади (Р +/- Дельта Р)		91 +/- 3 м ²		
3.	Иные характеристики объекта		-		
Раздел 2					
Сведения о местоположении границ объекта					
1. Система координат МСК-42, зона 1					
2. Сведения о характерных точках границ объекта					
Обозначение характерных точек границ	Координаты, м		Метод определения координат характерной точки	Средняя квадратическая погрешность положения характерной точки (Mt), м	Описание обозначения точки на местности (при наличии)
	X	Y			
1	2	3	4	5	6
1	610098.05	1349284.66	Метод спутниковых геодезических измерений	0.1	Закрепление отсутствует
2	610098.82	1349284.52	Метод спутниковых геодезических измерений	0.1	Закрепление отсутствует
3	610099.46	1349284.08	Метод спутниковых геодезических измерений	0.1	Закрепление отсутствует

4	610099.90	1349283.44	Метод спутниковых геодезических измерений	0.1	Закрепление отсутствует
5	610100.05	1349282.67	Метод спутниковых геодезических измерений	0.1	Закрепление отсутствует
6	610099.96	1349282.08	Метод спутниковых геодезических измерений	0.1	Закрепление отсутствует
7	610099.16	1349279.47	Метод спутниковых геодезических измерений	0.1	Закрепление отсутствует
8	610096.81	1349273.12	Метод спутниковых геодезических измерений	0.1	Закрепление отсутствует
9	610096.34	1349272.08	Метод спутниковых геодезических измерений	0.1	Закрепление отсутствует
10	610095.93	1349271.50	Метод спутниковых геодезических измерений	0.1	Закрепление отсутствует
11	610095.29	1349271.06	Метод спутниковых геодезических измерений	0.1	Закрепление отсутствует
12	610094.52	1349270.91	Метод спутниковых геодезических измерений	0.1	Закрепление отсутствует
13	610093.75	1349271.06	Метод спутниковых геодезических измерений	0.1	Закрепление отсутствует
14	610093.11	1349271.50	Метод спутниковых геодезических измерений	0.1	Закрепление отсутствует
15	610092.67	1349272.14	Метод спутниковых геодезических измерений	0.1	Закрепление отсутствует
16	610092.52	1349272.91	Метод спутниковых геодезических измерений	0.1	Закрепление отсутствует
17	610092.70	1349273.73	Метод спутниковых геодезических измерений	0.1	Закрепление отсутствует

18	610093.14	1349274.71	Метод спутниковых геодезических измерений	0.1	Закрепление отсутствует
19	610095.38	1349280.80	Метод спутниковых геодезических измерений	0.1	Закрепление отсутствует
20	610096.20	1349283.44	Метод спутниковых геодезических измерений	0.1	Закрепление отсутствует
21	610096.64	1349284.08	Метод спутниковых геодезических измерений	0.1	Закрепление отсутствует
22	610097.28	1349284.52	Метод спутниковых геодезических измерений	0.1	Закрепление отсутствует
1	610098.05	1349284.66	Метод спутниковых геодезических измерений	0.1	Закрепление отсутствует
23	610933.52	1350037.23	Метод спутниковых геодезических измерений	0.1	Закрепление отсутствует
24	610934.29	1350037.08	Метод спутниковых геодезических измерений	0.1	Закрепление отсутствует
25	610934.93	1350036.64	Метод спутниковых геодезических измерений	0.1	Закрепление отсутствует
26	610935.37	1350036.00	Метод спутниковых геодезических измерений	0.1	Закрепление отсутствует
27	610935.52	1350035.23	Метод спутниковых геодезических измерений	0.1	Закрепление отсутствует
28	610935.42	1350034.49	Метод спутниковых геодезических измерений	0.1	Закрепление отсутствует
29	610936.32	1350028.93	Метод спутниковых геодезических измерений	0.1	Закрепление отсутствует
30	610936.17	1350028.16	Метод спутниковых геодезических измерений	0.1	Закрепление отсутствует

31	610935.73	1350027.52	Метод спутниковых геодезических измерений	0.1	Закрепление отсутствует
32	610935.09	1350027.08	Метод спутниковых геодезических измерений	0.1	Закрепление отсутствует
33	610934.32	1350026.93	Метод спутниковых геодезических измерений	0.1	Закрепление отсутствует
34	610933.55	1350027.08	Метод спутниковых геодезических измерений	0.1	Закрепление отсутствует
35	610932.91	1350027.52	Метод спутниковых геодезических измерений	0.1	Закрепление отсутствует
36	610932.47	1350028.16	Метод спутниковых геодезических измерений	0.1	Закрепление отсутствует
37	610931.42	1350034.17	Метод спутниковых геодезических измерений	0.1	Закрепление отсутствует
38	610931.42	1350034.85	Метод спутниковых геодезических измерений	0.1	Закрепление отсутствует
39	610931.55	1350035.58	Метод спутниковых геодезических измерений	0.1	Закрепление отсутствует
40	610931.67	1350036.00	Метод спутниковых геодезических измерений	0.1	Закрепление отсутствует
41	610932.11	1350036.64	Метод спутниковых геодезических измерений	0.1	Закрепление отсутствует
42	610932.75	1350037.08	Метод спутниковых геодезических измерений	0.1	Закрепление отсутствует
23	610933.52	1350037.23	Метод спутниковых геодезических измерений	0.1	Закрепление отсутствует
3. Сведения о характерных точках части (частей) границы объекта					
	Координаты, м	Метод определения координат	Средняя квадратическая погрешность	Описание обозначения точки на	

Обозначение характерных точек части границы	X	Y	характерной точки	положения характерной точки (Mt), м	местности (при наличии)
1	2	3	4	5	6
-	-	-	-	-	-

Раздел 3

Сведения о местоположении измененных (уточненных) границ объекта

1. Система координат -

2. Сведения о характерных точках границ объекта

Обозначение характерных точек границ	Существующие координаты, м		Измененные (уточненные) координаты, м		Метод определения координат характерной точки	Средняя квадратическая погрешность положения характерной точки (Mt), м	Описание обозначения точки на местности (при наличии)
	X	Y	X	Y			
1	2	3	4	5	6	7	8
-	-	-	-	-	-	-	


3. Сведения о характерных точках части (частей) границы объекта

Обозначение характерных точек части границы	Существующие координаты, м		Измененные (уточненные) координаты, м		Метод определения координат характерной точки	Средняя квадратическая погрешность положения характерной точки (Mt), м	Описание обозначения точки на местности (при наличии)
	X	Y	X	Y			
1	2	3	4	5	6	7	8
-	-	-	-	-	-	-	



Охранная зона "Газопроводы-вводы от существующих сетей с. Березово Кемеровского муниципального округа Кемеровской области (3 этап)" 62-я очередь (код объекта СН 42 036-62) с кадастровым номером 42:04:0340001:5139

Обзорная схема

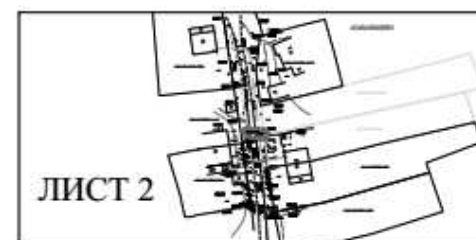

Используемые условные знаки и обозначения

Масштаб 1:500

1	характерная точка границы ЗОУИТ	42:04:0340001:1253	кадастровый номер з/у, попадающих в границу ЗОУИТ
— — — — —	граница ЗОУИТ	42:04:0340001:5139	-кадастровый номер сооружения газопровода
42:04:0340001	кадастровый квартал		
— — — — —	ось подземного газопровода		
— — — — —	ось надземного газопровода		


Система координат: МСК-42, зона 1

12.01.2026



Охранная зона "Газопроводы-вводы от существующих сетей с. Березово Кемеровского муниципального округа Кемеровской области (3 этап)" 62-я очередь (код объекта СН 42 036-62) с кадастровым номером 42:04:0340001:5139

ЛИСТ 1

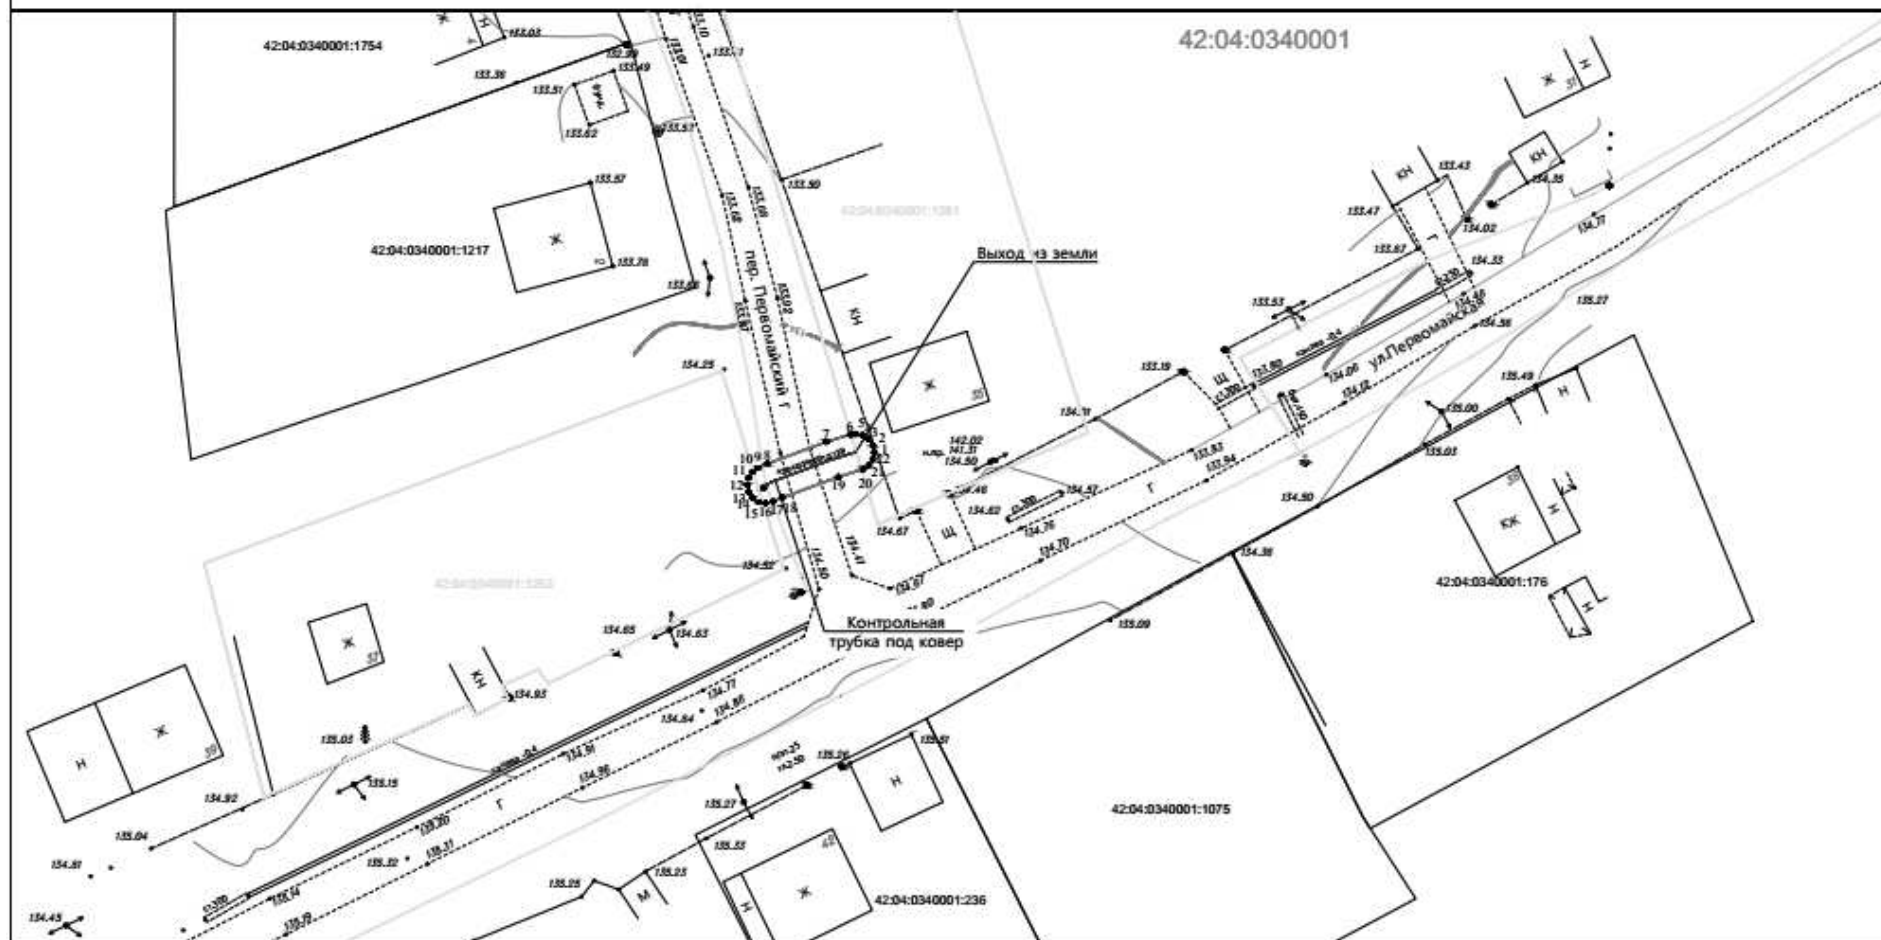


Используемые условные знаки и обозначения

Масштаб 1:500

•	характерная точка границы ЗОУИТ	42:04:0340001:1253	кадастровый номер з/у, попадающих в границу ЗОУИТ
—	граница ЗОУИТ	42:04:0340001:5139	-кадастровый номер сооружения газопровода
42:04:0340001	кадастровый квартал	Система координат: МСК-42, зона I	
---	ось подземного газопровода		
---	ось надземного газопровода		

12.01.2026

ЛИСТ 2

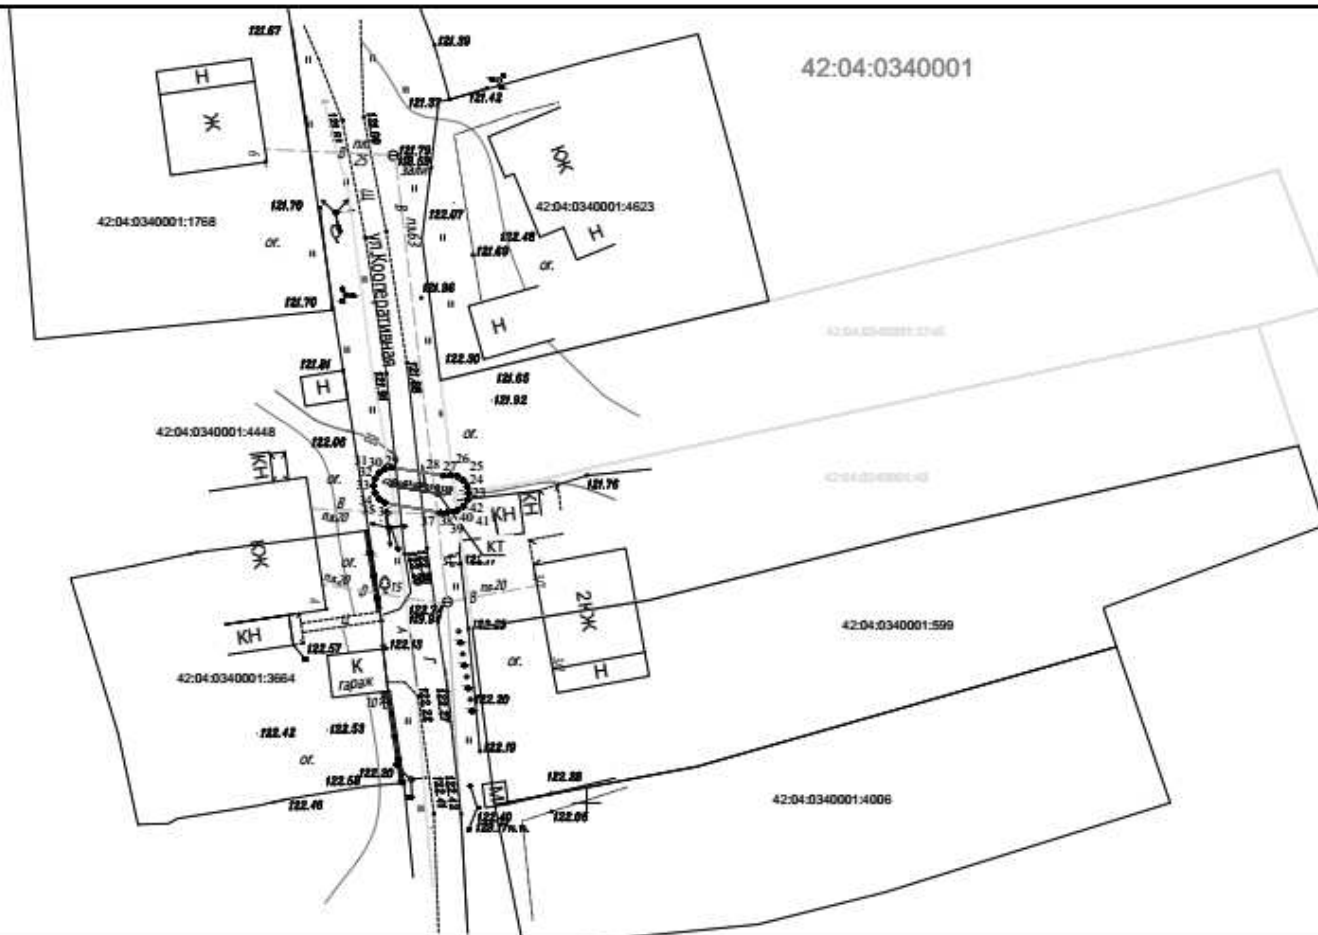

Macurra6 1:500

●	характерная точка границы ЗОУИТ		
— — —	граница ЗОУИТ	42-04-0340001-1253	кадастровый номер з/у, попадающих в границу ЗОУИТ
42-04-0340001	кадастровый квартал	42-04:0340001:5139	-кадастровый номер сооружения газопровода
— — —	ось подземного газопровода	Система координат: МСК-42, зона 1	
— — —	ось надземного газопровода		

12.01.2026

15. Охранная зона «Распределительные сети ж.р. Кедровка г. Кемерово Кемеровской области 12-й этап (код объекта СН 42 003-12)» с кадастровым номером 42:24:0601004:1354

ГРАФИЧЕСКОЕ ОПИСАНИЕ					
местоположения границ населенных пунктов, территориальных зон, особо охраняемых природных территорий, зон с особыми условиями использования территории					
Охранная зона "Распределительные сети ж.р. Кедровка г. Кемерово Кемеровской области" 12-й этап (код объекта СН 42 003-12) с кадастровым номером 42:24:0601004:1354					
(наименование объекта, местоположение границ которого описано (далее - объект))					
Раздел 1					
Сведения об объекте					
№ п/п	Характеристики объекта		Описание характеристик		
1	2		3		
1.	Местоположение объекта		Российская Федерация, Кемеровская область-Кузбасс, Кемеровский городской округ, г. Кемерово		
2.	Площадь объекта +/- величина погрешности определения площади (Р +/- Дельта Р)		45 +/- 2 м ²		
3.	Иные характеристики объекта		-		
Раздел 2					
Сведения о местоположении границ объекта					
1. Система координат МСК-42, зона 1					
2. Сведения о характерных точках границ объекта					
Обозначение характерных точек границ	Координаты, м		Метод определения координат характерной точки	Средняя квадратическая погрешность положения характерной точки (Mt), м	Описание обозначения точки на местности (при наличии)
	X	Y			
1	2	3	4	5	6
1	641160.56	1341144.55	Метод спутниковых геодезических измерений	0.1	Закрепление отсутствует
2	641161.33	1341144.40	Метод спутниковых геодезических измерений	0.1	Закрепление отсутствует
3	641161.98	1341143.96	Метод спутниковых геодезических измерений	0.1	Закрепление отсутствует

4	641162.41	1341143.31	Метод спутниковых геодезических измерений	0.1	Закрепление отсутствует
5	641162.56	1341142.54	Метод спутниковых геодезических измерений	0.1	Закрепление отсутствует
6	641162.49	1341141.52	Метод спутниковых геодезических измерений	0.1	Закрепление отсутствует
7	641162.61	1341137.40	Метод спутниковых геодезических измерений	0.1	Закрепление отсутствует
8	641162.65	1341134.47	Метод спутниковых геодезических измерений	0.1	Закрепление отсутствует
9	641162.50	1341133.71	Метод спутниковых геодезических измерений	0.1	Закрепление отсутствует
10	641162.07	1341133.05	Метод спутниковых геодезических измерений	0.1	Закрепление отсутствует
11	641161.42	1341132.62	Метод спутниковых геодезических измерений	0.1	Закрепление отсутствует
12	641160.65	1341132.47	Метод спутниковых геодезических измерений	0.1	Закрепление отсутствует
13	641159.88	1341132.62	Метод спутниковых геодезических измерений	0.1	Закрепление отсутствует
14	641159.23	1341133.05	Метод спутниковых геодезических измерений	0.1	Закрепление отсутствует
15	641158.80	1341133.71	Метод спутниковых геодезических измерений	0.1	Закрепление отсутствует
16	641158.65	1341134.45	Метод спутниковых геодезических измерений	0.1	Закрепление отсутствует
17	641158.61	1341137.34	Метод спутниковых геодезических измерений	0.1	Закрепление отсутствует

18	641158.49	1341141.70	Метод спутниковых геодезических измерений	0.1	Закрепление отсутствует
19	641158.56	1341142.68	Метод спутниковых геодезических измерений	0.1	Закрепление отсутствует
20	641158.71	1341143.31	Метод спутниковых геодезических измерений	0.1	Закрепление отсутствует
21	641159.14	1341143.96	Метод спутниковых геодезических измерений	0.1	Закрепление отсутствует
22	641159.79	1341144.40	Метод спутниковых геодезических измерений	0.1	Закрепление отсутствует
1	641160.56	1341144.55	Метод спутниковых геодезических измерений	0.1	Закрепление отсутствует

3. Сведения о характерных точках части (частей) границы объекта

Обозначение характерных точек части границы	Координаты, м		Метод определения координат характерной точки	Средняя квадратическая погрешность положения характерной точки (Mt), м	Описание обозначения точки на местности (при наличии)
	X	Y			
1	2	3	4	5	6
-	-	-	-	-	-

Раздел 3

Сведения о местоположении измененных (уточненных) границ объекта

1. Система координат -

2. Сведения о характерных точках границ объекта

Обозначение характерных точек границ	Существующие координаты, м		Измененные (уточненные) координаты, м		Метод определения координат характерной точки	Средняя квадратическая погрешность положения характерной точки (Mt), м	Описание обозначения точки на местности (при наличии)
	X	Y	X	Y			
1	2	3	4	5	6	7	8
-	-	-	-	-	-	-	

3. Сведения о характерных точках части (частей) границы объекта

Обозначение характерных	Существующие координаты, м		Измененные (уточненные) координаты, м		Метод определения координат	Средняя квадратическая погрешность	Описание обозначения точки на

точек части границы	X	Y	X	Y	характерной точки	положения характерной точки (Mt), м	местности (при наличии)
1	2	3	4	5	6	7	8
-	-	-	-	-	-	-	

Масштаб 1:500

42:24:0601004:1354 - кадастровый номер сооружения газопровода

Система координат: МСК-42, зона 1

— — — — — ось подземного газопровода
— — — — — ось надземного газопровода

16.01.2026

16. Охранная зона «Распределительные сети п. Комиссарово г. Кемерово Кемеровской области 17-й этап (код объекта СН 42 048-17)» с кадастровым номером 42:24:0101019:1753

ГРАФИЧЕСКОЕ ОПИСАНИЕ					
местоположения границ населенных пунктов, территориальных зон, особо охраняемых природных территорий, зон с особыми условиями использования территории					
Охранная зона "Распределительные сети п. Комиссарово г. Кемерово Кемеровской области" 17-й этап (код объекта СН 42 048-17) с кадастровым номером 42:24:0101019:1753					
(наименование объекта, местоположение границ которого описано (далее - объект))					
Раздел 1					
Сведения об объекте					
№ п/п	Характеристики объекта		Описание характеристик		
1	2		3		
1.	Местоположение объекта		Российская Федерация, Кемеровская область-Кузбасс, Кемеровский городской округ, г. Кемерово		
2.	Площадь объекта +/- величина погрешности определения площади (Р +/- Дельта Р)		231 +/- 5 м ²		
3.	Иные характеристики объекта		-		
Раздел 2					
Сведения о местоположении границ объекта					
1. Система координат МСК-42, зона 1					
2. Сведения о характерных точках границ объекта					
Обозначение характерных точек границ	Координаты, м		Метод определения координат характерной точки	Средняя квадратическая погрешность положения характерной точки (Mt), м	Описание обозначения точки на местности (при наличии)
	X	Y			
1	2	3	4	5	6
1	617670.37	1334078.97	Метод спутниковых геодезических измерений	0.1	Закрепление отсутствует
2	617671.52	1334078.66	Метод спутниковых геодезических измерений	0.1	Закрепление отсутствует
3	617708.32	1334064.11	Метод спутниковых геодезических измерений	0.1	Закрепление отсутствует


4	617712.93	1334061.72	Метод спутниковых геодезических измерений	0.1	Закрепление отсутствует
5	617713.42	1334061.36	Метод спутниковых геодезических измерений	0.1	Закрепление отсутствует
6	617713.86	1334060.71	Метод спутниковых геодезических измерений	0.1	Закрепление отсутствует
7	617714.01	1334059.95	Метод спутниковых геодезических измерений	0.1	Закрепление отсутствует
8	617713.86	1334059.18	Метод спутниковых геодезических измерений	0.1	Закрепление отсутствует
9	617710.46	1334053.23	Метод спутниковых геодезических измерений	0.1	Закрепление отсутствует
10	617710.88	1334052.61	Метод спутниковых геодезических измерений	0.1	Закрепление отсутствует
11	617711.03	1334051.85	Метод спутниковых геодезических измерений	0.1	Закрепление отсутствует
12	617710.88	1334051.08	Метод спутниковых геодезических измерений	0.1	Закрепление отсутствует
13	617710.44	1334050.44	Метод спутниковых геодезических измерений	0.1	Закрепление отсутствует
14	617709.80	1334050.00	Метод спутниковых геодезических измерений	0.1	Закрепление отсутствует
15	617709.03	1334049.85	Метод спутниковых геодезических измерений	0.1	Закрепление отсутствует
16	617708.36	1334049.97	Метод спутниковых геодезических измерений	0.1	Закрепление отсутствует
17	617706.87	1334050.49	Метод спутниковых геодезических измерений	0.1	Закрепление отсутствует

18	617706.23	1334050.93	Метод спутниковых геодезических измерений	0.1	Закрепление отсутствует
19	617705.79	1334051.57	Метод спутниковых геодезических измерений	0.1	Закрепление отсутствует
20	617705.64	1334052.34	Метод спутниковых геодезических измерений	0.1	Закрепление отсутствует
21	617705.79	1334053.11	Метод спутниковых геодезических измерений	0.1	Закрепление отсутствует
22	617709.24	1334059.14	Метод спутниковых геодезических измерений	0.1	Закрепление отсутствует
23	617706.75	1334060.43	Метод спутниковых геодезических измерений	0.1	Закрепление отсутствует
24	617670.04	1334074.95	Метод спутниковых геодезических измерений	0.1	Закрепление отсутствует
25	617669.60	1334075.13	Метод спутниковых геодезических измерений	0.1	Закрепление отсутствует
26	617668.96	1334075.56	Метод спутниковых геодезических измерений	0.1	Закрепление отсутствует
27	617668.52	1334076.21	Метод спутниковых геодезических измерений	0.1	Закрепление отсутствует
28	617668.37	1334076.97	Метод спутниковых геодезических измерений	0.1	Закрепление отсутствует
29	617668.52	1334077.74	Метод спутниковых геодезических измерений	0.1	Закрепление отсутствует
30	617668.96	1334078.38	Метод спутниковых геодезических измерений	0.1	Закрепление отсутствует
31	617669.60	1334078.82	Метод спутниковых геодезических измерений	0.1	Закрепление отсутствует

1	617670.37	1334078.97	Метод спутниковых геодезических измерений	0.1	Закрепление отсутствует		
3. Сведения о характерных точках части (частей) границы объекта							
Обозначение характерных точек части границы	Координаты, м		Метод определения координат характерной точки	Средняя квадратическая погрешность положения характерной точки (Mt), м	Описание обозначения точки на местности (при наличии)		
	X	Y					
1	2	3	4	5	6		
-	-	-	-	-	-		
Раздел 3							
Сведения о местоположении измененных (уточненных) границ объекта							
1. Система координат -							
2. Сведения о характерных точках границ объекта							
Обозначение характерных точек границ	Существующие координаты, м		Измененные (уточненные) координаты, м		Метод определения координат характерной точки	Средняя квадратическая погрешность положения характерной точки (Mt), м	Описание обозначения точки на местности (при наличии)
	X	Y	X	Y			
1	2	3	4	5	6	7	8
-	-	-	-	-	-	-	
3. Сведения о характерных точках части (частей) границы объекта							
Обозначение характерных точек части границы	Существующие координаты, м		Измененные (уточненные) координаты, м		Метод определения координат характерной точки	Средняя квадратическая погрешность положения характерной точки (Mt), м	Описание обозначения точки на местности (при наличии)
	X	Y	X	Y			
1	2	3	4	5	6	7	8
-	-	-	-	-	-	-	



Охранная зона "Распределительные сети п. Комиссарово г. Кемерово Кемеровской области" 17-й этап (код объекта СН 42 048-17) с кадастровым номером 42:24:0101019:1753

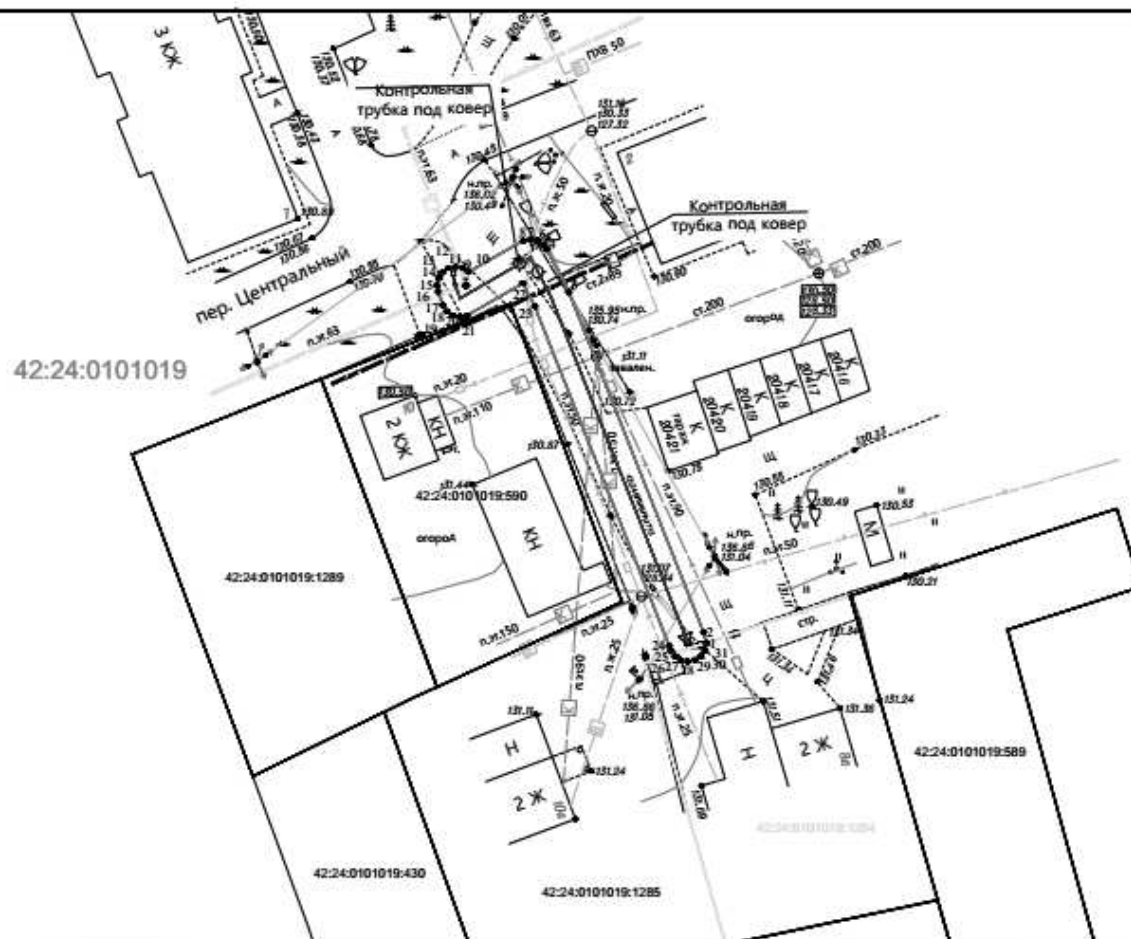

Используемые условные знаки и обозначения

Масштаб 1:500

- 1. характеристическая точка границы ЗОУИТ
- граница ЗОУИТ
- 42:24:0101019 кадастровый квартал
- ось подземного газопровода
- ось надземного газопровода
- 42:24:0101019:1753 - кадастровый номер сооружения газопровода
- 42:24:0101019:1289 кадастровый номер з/у, попадающих в границу ЗОУИТ

Система координат: МСК-42, зона I

16.01.2026

17. Охранная зона «Распределительные сети п. Металлплощадка Кемеровского муниципального округа Кемеровской области 46-й этап (код объекта СН 42 004-46)» с кадастровым номером 42:04:0352001:9233

ГРАФИЧЕСКОЕ ОПИСАНИЕ					
местоположения границ населенных пунктов, территориальных зон, особо охраняемых природных территорий, зон с особыми условиями использования территории					
Охранная зона "Распределительные сети п. Металлплощадка Кемеровского муниципального округа Кемеровской области" 46-й этап (код объекта СН 42 004-46) с кадастровым номером 42:04:0352001:9233					
(наименование объекта, местоположение границ которого описано (далее - объект))					
Раздел 1					
Сведения об объекте					
№ п/п	Характеристики объекта		Описание характеристик		
1	2		3		
1.	Местоположение объекта		Российская Федерация, Кемеровская область-Кузбасс, Кемеровский муниципальный округ, п. Металлплощадка		
2.	Площадь объекта +/- величина погрешности определения площади (Р +/- Дельта Р)		66 +/- 3 м ²		
3.	Иные характеристики объекта		-		
Раздел 2					
Сведения о местоположении границ объекта					
1. Система координат МСК-42, зона 1					
2. Сведения о характерных точках границ объекта					
Обозначение характерных точек границ	Координаты, м		Метод определения координат характерной точки	Средняя квадратическая погрешность положения характерной точки (Mt), м	Описание обозначения точки на местности (при наличии)
	X	Y			
1	2	3	4	5	6
1	620727.24	1347300.94	Метод спутниковых геодезических измерений	0.1	Закрепление отсутствует
2	620728.01	1347300.79	Метод спутниковых геодезических измерений	0.1	Закрепление отсутствует
3	620728.65	1347300.36	Метод спутниковых геодезических измерений	0.1	Закрепление отсутствует

4	620729.09	1347299.71	Метод спутниковых геодезических измерений	0.1	Закрепление отсутствует
5	620729.24	1347298.95	Метод спутниковых геодезических измерений	0.1	Закрепление отсутствует
6	620729.09	1347298.18	Метод спутниковых геодезических измерений	0.1	Закрепление отсутствует
7	620728.65	1347297.54	Метод спутниковых геодезических измерений	0.1	Закрепление отсутствует
8	620727.83	1347297.03	Метод спутниковых геодезических измерений	0.1	Закрепление отсутствует
9	620720.93	1347294.90	Метод спутниковых геодезических измерений	0.1	Закрепление отсутствует
10	620714.62	1347293.40	Метод спутниковых геодезических измерений	0.1	Закрепление отсутствует
11	620714.16	1347293.35	Метод спутниковых геодезических измерений	0.1	Закрепление отсутствует
12	620713.39	1347293.49	Метод спутниковых геодезических измерений	0.1	Закрепление отсутствует
13	620712.75	1347293.93	Метод спутниковых геодезических измерений	0.1	Закрепление отсутствует
14	620712.31	1347294.57	Метод спутниковых геодезических измерений	0.1	Закрепление отсутствует
15	620712.16	1347295.34	Метод спутниковых геодезических измерений	0.1	Закрепление отсутствует
16	620712.31	1347296.11	Метод спутниковых геодезических измерений	0.1	Закрепление отсутствует
17	620712.75	1347296.75	Метод спутниковых геодезических измерений	0.1	Закрепление отсутствует

18	620713.39	1347297.19	Метод спутниковых геодезических измерений	0.1	Закрепление отсутствует
19	620713.70	1347297.29	Метод спутниковых геодезических измерений	0.1	Закрепление отсутствует
20	620719.94	1347298.77	Метод спутниковых геодезических измерений	0.1	Закрепление отсутствует
21	620726.65	1347300.86	Метод спутниковых геодезических измерений	0.1	Закрепление отсутствует
1	620727.24	1347300.94	Метод спутниковых геодезических измерений	0.1	Закрепление отсутствует

3. Сведения о характерных точках части (частей) границы объекта

Обозначение характерных точек части границы	Координаты, м		Метод определения координат характерной точки	Средняя квадратическая погрешность положения характерной точки (Mt), м	Описание обозначения точки на местности (при наличии)
	X	Y			
1	2	3	4	5	6
-	-	-	-	-	-

Раздел 3

Сведения о местоположении измененных (уточненных) границ объекта

1. Система координат -

2. Сведения о характерных точках границ объекта

Обозначение характерных точек границ	Существующие координаты, м		Измененные (уточненные) координаты, м		Метод определения координат характерной точки	Средняя квадратическая погрешность положения характерной точки (Mt), м	Описание обозначения точки на местности (при наличии)
	X	Y	X	Y			
1	2	3	4	5	6	7	8
-	-	-	-	-	-	-	

3. Сведения о характерных точках части (частей) границы объекта

Обозначение характерных точек части границы	Существующие координаты, м		Измененные (уточненные) координаты, м		Метод определения координат характерной точки	Средняя квадратическая погрешность положения характерной точки (Mt), м	Описание обозначения точки на местности (при наличии)
	X	Y	X	Y			
1	2	3	4	5	6	7	8
-	-	-	-	-	-	-	

The drawing is a detailed cadastral map of a residential area. It features several land parcels, each identified by a unique number in the format 42:04:0352001:XXXX. The parcels are outlined in black and filled with a light gray pattern. The map includes various annotations and engineering details:

- Parcel Numbers:** 42:04:0352001:156, 42:04:0352001:7413, 42:04:0352001:7412, 42:04:0352001:8775, 42:04:0352001:8459(2), 42:04:0352001:8459(1), 42:04:0352001:80, 42:04:0352001:81, 42:04:0352001:82, 42:04:0352001:1638, 42:04:0352001:1799.
- Streets:** "Ул. Снежная" (Snowy Street) is labeled vertically in the center.
- Engineering Details:**
 - "Врезка в газ-д." (Gas line connection) is indicated near parcel 8775.
 - "Газ 160" (Gas 160) is labeled near parcel 8459(2).
 - "Газ 110" (Gas 110) is labeled near parcel 8459(1).
 - "Газ 100" (Gas 100) is labeled near parcel 8459(2).
 - "Газ 80" (Gas 80) is labeled near parcel 8459(1).
 - "Газ 60" (Gas 60) is labeled near parcel 8459(2).
 - "Газ 40" (Gas 40) is labeled near parcel 8459(1).
 - "Газ 20" (Gas 20) is labeled near parcel 8459(2).
 - "Газ 10" (Gas 10) is labeled near parcel 8459(1).
 - "Газ 5" (Gas 5) is labeled near parcel 8459(2).
 - "Газ 2.5" (Gas 2.5) is labeled near parcel 8459(1).
 - "Газ 1.5" (Gas 1.5) is labeled near parcel 8459(2).
 - "Газ 0.5" (Gas 0.5) is labeled near parcel 8459(1).
 - "Газ 0.25" (Gas 0.25) is labeled near parcel 8459(2).
 - "Газ 0.125" (Gas 0.125) is labeled near parcel 8459(1).
 - "Газ 0.0625" (Gas 0.0625) is labeled near parcel 8459(2).
 - "Газ 0.03125" (Gas 0.03125) is labeled near parcel 8459(1).
 - "Газ 0.015625" (Gas 0.015625) is labeled near parcel 8459(2).
 - "Газ 0.0078125" (Gas 0.0078125) is labeled near parcel 8459(1).
 - "Газ 0.0000019073486328125" (Gas 0.0000019073486328125) is labeled near parcel 8459(1).
 - "Газ 0.00000095367431640625" (Gas 0.00000095367431640625) is labeled near parcel 8459(2).
 - "Газ 0.000000476837158203125" (Gas 0.000000476837158203125) is labeled near parcel 8459(1).
 - "Газ 0.0000002384185791015625" (Gas 0.0000002384185791015625) is labeled near parcel 8459(2).
 - "Газ 0.00000011920928955078125" (Gas 0.00000011920928955078125) is labeled near parcel 8459(1).
 - "Газ 0.000000059604644775390625" (Gas 0.000000059604644775390625) is labeled near parcel 8459(2).
 - "Газ 0.0000000298023223876953125" (Gas 0.0000000298023223876953125) is labeled near parcel 8459(1).
 - "Газ 0.00000001490116119384765625" (Gas 0.00000001490116119384765625) is labeled near parcel 8459(2).
 - "Газ 0.000000007450580596923828125" (Gas 0.000000007450580596923828125) is labeled near parcel 8459(1).
 - "Газ 0.0000000037252902984619140625" (Gas 0.0000000037252902984619140625) is labeled near parcel 8459(2).
 - "Газ 0.00000000186264514923095703125" (Gas 0.00000000186264514923095703125) is labeled near parcel 8459(1).
 - "Газ 0.000000000931322574615478515625" (Gas 0.000000000931322574615478515625) is labeled near parcel 8459(2).
 - "Газ 0.0000000004656612873077392578125" (Gas 0.0000000004656612873077392578125) is labeled near parcel 8459(1).
 - "Газ 0.00000000023283064365386962890625" (Gas 0.00000000023283064365386962890625) is labeled near parcel 8459(2).
 - "Газ 0.000000000116415321826934814453125" (Gas 0.000000000116415321826934814453125) is labeled near parcel 8459(1).
 - "Газ 0.0000000000582076609134674072265625" (Gas 0.0000000000582076609134674072265625) is labeled near parcel 8459(2).
 - "Газ 0.00000000002910383045673370361328125" (Gas 0.00000000002910383045673370361328125) is labeled near parcel 8459(1).
 - "Газ 0.000000000014551915228366851806640625" (Gas 0.000000000014551915228366851806640625) is labeled near parcel 8459(2).
 - "Газ 0.0000000000072759576141834259033203125" (Gas 0.0000000000072759576141834259033203125) is labeled near parcel 8459(1).
 - "Газ 0.00000000000363797880709171295166015625" (Gas 0.00000000000363797880709171295166015625) is labeled near parcel 8459(2).
 - "Газ 0.000000000001818989403545856475830078125" (Gas 0.000000000001818989403545856475830078125) is labeled near parcel 8459(1).
 - "Газ 0.0000000000009094947017729282379150390625" (Gas 0.0000000000009094947017729282379150390625) is labeled near parcel 8459(2).
 - "Газ 0.00000000000045474735088646411895751953125" (Gas 0.00000000000045474735088646411895751953125) is labeled near parcel 8459(1).
 - "Газ 0.000000000000227373675443232059478759765625" (Gas 0.000000000000227373675443232059478759765625) is labeled near parcel 8459(2).
 - "Газ 0.0000000000001136868377216160297393798828125" (Gas 0.0000000000001136868377216160297393798828125) is labeled near parcel 8459(1).
 - "Газ 0.00000000000005684341886080801486968994140625" (Gas 0.00000000000005684341886080801486968994140625) is labeled near parcel 8459(2).
 - "Газ 0.000000000000028421709430404007434844970703125" (Gas 0.000000000000028421709430404007434844970703125) is labeled near parcel 8459(1).
 - "Газ 0.000000000000014210854715202003

¹ — характеристическая точка границы ЗОУИТ

42-04:0352001:9233 - кадастровый номер сооружения газопровода

— — — ось подземного газопровода
— — — ось надземного газопровода

Система координат: МСК-42, зона 1

12.01.2026

18. Охранная зона «Распределительные сети Рудничного района г. Кемерово Кемеровской области 22-й этап (код объекта СН 42 001-22)» с кадастровым номером 42:24:0401014:22065

ГРАФИЧЕСКОЕ ОПИСАНИЕ					
местоположения границ населенных пунктов, территориальных зон, особо охраняемых природных территорий, зон с особыми условиями использования территории					
Охранная зона "Распределительные сети Рудничного района г. Кемерово Кемеровской области" 22-й этап (код объекта СН 42 001-22) с кадастровым номером 42:24:0401014:22065					
(наименование объекта, местоположение границ которого описано (далее - объект))					
Раздел 1					
Сведения об объекте					
№ п/п	Характеристики объекта		Описание характеристик		
1	2		3		
1.	Местоположение объекта		Российская Федерация, Кемеровская область-Кузбасс, Кемеровский городской округ, г.Кемерово		
2.	Площадь объекта +/- величина погрешности определения площади (Р +/- Дельта Р)		235 +/- 5 м ²		
3.	Иные характеристики объекта		-		
Раздел 2					
Сведения о местоположении границ объекта					
1. Система координат МСК-42, зона 1					
2. Сведения о характерных точках границ объекта					
Обозначение характерных точек границ	Координаты, м		Метод определения координат характерной точки	Средняя квадратическая погрешность положения характерной точки (Mt), м	Описание обозначения точки на местности (при наличии)
	X	Y			
1	2	3	4	5	6
1	627715.64	1342618.68	Метод спутниковых геодезических измерений	0.1	Закрепление отсутствует
2	627716.41	1342618.53	Метод спутниковых геодезических измерений	0.1	Закрепление отсутствует
3	627716.85	1342618.28	Метод спутниковых геодезических измерений	0.1	Закрепление отсутствует

4	627728.45	1342609.54	Метод спутниковых геодезических измерений	0.1	Закрепление отсутствует
5	627760.57	1342610.63	Метод спутниковых геодезических измерений	0.1	Закрепление отсутствует
6	627767.85	1342609.67	Метод спутниковых геодезических измерений	0.1	Закрепление отсутствует
7	627768.36	1342609.54	Метод спутниковых геодезических измерений	0.1	Закрепление отсутствует
8	627769.00	1342609.10	Метод спутниковых геодезических измерений	0.1	Закрепление отсутствует
9	627769.44	1342608.45	Метод спутниковых геодезических измерений	0.1	Закрепление отсутствует
10	627769.61	1342607.50	Метод спутниковых геодезических измерений	0.1	Закрепление отсутствует
11	627769.46	1342606.73	Метод спутниковых геодезических измерений	0.1	Закрепление отсутствует
12	627769.02	1342606.09	Метод спутниковых геодезических измерений	0.1	Закрепление отсутствует
13	627768.38	1342605.65	Метод спутниковых геодезических измерений	0.1	Закрепление отсутствует
14	627767.61	1342605.50	Метод спутниковых геодезических измерений	0.1	Закрепление отсутствует
15	627766.84	1342605.65	Метод спутниковых геодезических измерений	0.1	Закрепление отсутствует
16	627766.62	1342605.80	Метод спутниковых геодезических измерений	0.1	Закрепление отсутствует
17	627760.21	1342606.65	Метод спутниковых геодезических измерений	0.1	Закрепление отсутствует

18	627727.80	1342605.51	Метод спутниковых геодезических измерений	0.1	Закрепление отсутствует
19	627726.51	1342605.39	Метод спутниковых геодезических измерений	0.1	Закрепление отсутствует
20	627725.57	1342605.54	Метод спутниковых геодезических измерений	0.1	Закрепление отсутствует
21	627724.93	1342605.98	Метод спутниковых геодезических измерений	0.1	Закрепление отсутствует
22	627724.49	1342606.62	Метод спутниковых геодезических измерений	0.1	Закрепление отсутствует
23	627724.38	1342607.60	Метод спутниковых геодезических измерений	0.1	Закрепление отсутствует
24	627714.23	1342615.27	Метод спутниковых геодезических измерений	0.1	Закрепление отсутствует
25	627713.79	1342615.91	Метод спутниковых геодезических измерений	0.1	Закрепление отсутствует
26	627713.64	1342616.68	Метод спутниковых геодезических измерений	0.1	Закрепление отсутствует
27	627713.79	1342617.45	Метод спутниковых геодезических измерений	0.1	Закрепление отсутствует
28	627714.23	1342618.09	Метод спутниковых геодезических измерений	0.1	Закрепление отсутствует
29	627714.87	1342618.53	Метод спутниковых геодезических измерений	0.1	Закрепление отсутствует
1	627715.64	1342618.68	Метод спутниковых геодезических измерений	0.1	Закрепление отсутствует
3. Сведения о характерных точках части (частей) границы объекта					
	Координаты, м	Метод определения координат	Средняя квадратическая погрешность	Описание обозначения точки на	

Обозначение характерных точек части границы	X	Y	характерной точки	положения характерной точки (Mt), м	местности (при наличии)
1	2	3	4	5	6
-	-	-	-	-	-

Раздел 3

Сведения о местоположении измененных (уточненных) границ объекта

1. Система координат -

2. Сведения о характерных точках границ объекта

Обозначение характерных точек границ	Существующие координаты, м		Измененные (уточненные) координаты, м		Метод определения координат характерной точки	Средняя квадратическая погрешность положения характерной точки (Mt), м	Описание обозначения точки на местности (при наличии)
	X	Y	X	Y			
1	2	3	4	5	6	7	8
-	-	-	-	-	-	-	

3. Сведения о характерных точках части (частей) границы объекта

Обозначение характерных точек части границы	Существующие координаты, м		Измененные (уточненные) координаты, м		Метод определения координат характерной точки	Средняя квадратическая погрешность положения характерной точки (Mt), м	Описание обозначения точки на местности (при наличии)
	X	Y	X	Y			
1	2	3	4	5	6	7	8
-	-	-	-	-	-	-	

Масштаб 1:500

кадастровый номер з/у, попадающих в
границу ЗОУИТ

— — — ось подземного газопровода
— — — ось надземного газопровода

Система координат: МСК-42, зона 1

16.01.2026

**19. Охранная зона «Газопроводы-вводы от существующего объекта
“Внутрипоселкового газопровода д. Сухово Кемеровского района Кемеровской
области II очередь” 40-й этап (код объекта СН 42 030-40)» с кадастровым номером
42:04:0353001:3142**

ГРАФИЧЕСКОЕ ОПИСАНИЕ					
местоположения границ населенных пунктов, территориальных зон, особо охраняемых природных территорий, зон с особыми условиями использования территории					
Охранная зона "Газопроводы-вводы от существующего объекта "Внутрипоселкового газопровода д. Сухово Кемеровского района Кемеровской области II очередь"" 40-й этап (код объекта СН 42 030-40) с кадастровым номером 42:04:0353001:3142					
(наименование объекта, местоположение границ которого описано (далее - объект))					
Раздел 1					
Сведения об объекте					
№ п/п	Характеристики объекта		Описание характеристик		
1	2		3		
1.	Местоположение объекта		Российская Федерация, Кемеровская область-Кузбасс, Кемеровский муниципальный округ, д. Сухово		
2.	Площадь объекта +/- величина погрешности определения площади (Р +/- Дельта Р)		52 +/- 2 м ²		
3.	Иные характеристики объекта		-		
Раздел 2					
Сведения о местоположении границ объекта					
1. Система координат МСК-42, зона 1					
2. Сведения о характерных точках границ объекта					
Обозначение характерных точек границ	Координаты, м		Метод определения координат характерной точки	Средняя квадратическая погрешность положения характерной точки (Mt), м	Описание обозначения точки на местности (при наличии)
	X	Y			
1	2	3	4	5	6
1	623540.08	1347443.94	Метод спутниковых геодезических измерений	0.1	Закрепление отсутствует
2	623550.08	1347442.90	Метод спутниковых геодезических измерений	0.1	Закрепление отсутствует

3	623550.64	1347442.76	Метод спутниковых геодезических измерений	0.1	Закрепление отсутствует
4	623551.28	1347442.32	Метод спутниковых геодезических измерений	0.1	Закрепление отсутствует
5	623551.72	1347441.68	Метод спутниковых геодезических измерений	0.1	Закрепление отсутствует
6	623551.88	1347440.91	Метод спутниковых геодезических измерений	0.1	Закрепление отсутствует
7	623551.72	1347440.14	Метод спутниковых геодезических измерений	0.1	Закрепление отсутствует
8	623551.28	1347439.50	Метод спутниковых геодезических измерений	0.1	Закрепление отсутствует
9	623550.64	1347439.06	Метод спутниковых геодезических измерений	0.1	Закрепление отсутствует
10	623549.87	1347438.91	Метод спутниковых геодезических измерений	0.1	Закрепление отсутствует
11	623539.66	1347439.96	Метод спутниковых геодезических измерений	0.1	Закрепление отсутствует
12	623539.10	1347440.10	Метод спутниковых геодезических измерений	0.1	Закрепление отсутствует
13	623538.46	1347440.54	Метод спутниковых геодезических измерений	0.1	Закрепление отсутствует
14	623538.02	1347441.18	Метод спутниковых геодезических измерений	0.1	Закрепление отсутствует
15	623537.87	1347441.95	Метод спутниковых геодезических измерений	0.1	Закрепление отсутствует
16	623538.02	1347442.72	Метод спутниковых геодезических измерений	0.1	Закрепление отсутствует

17	623538.46	1347443.36	Метод спутниковых геодезических измерений	0.1	Закрепление отсутствует
18	623539.10	1347443.80	Метод спутниковых геодезических измерений	0.1	Закрепление отсутствует
1	623540.08	1347443.94	Метод спутниковых геодезических измерений	0.1	Закрепление отсутствует

3. Сведения о характерных точках части (частей) границы объекта

Обозначение характерных точек части границы	Координаты, м		Метод определения координат характерной точки	Средняя квадратическая погрешность положения характерной точки (Mt), м	Описание обозначения точки на местности (при наличии)
	X	Y			
1	2	3	4	5	6
-	-	-	-	-	-

Раздел 3

Сведения о местоположении измененных (уточненных) границ объекта

1. Система координат -

2. Сведения о характерных точках границ объекта

Обозначение характерных точек границ	Существующие координаты, м		Измененные (уточненные) координаты, м		Метод определения координат характерной точки	Средняя квадратическая погрешность положения характерной точки (Mt), м	Описание обозначения точки на местности (при наличии)
	X	Y	X	Y			
1	2	3	4	5	6	7	8
-	-	-	-	-	-	-	

3. Сведения о характерных точках части (частей) границы объекта

Обозначение характерных точек части границы	Существующие координаты, м		Измененные (уточненные) координаты, м		Метод определения координат характерной точки	Средняя квадратическая погрешность положения характерной точки (Mt), м	Описание обозначения точки на местности (при наличии)
	X	Y	X	Y			
1	2	3	4	5	6	7	8
-	-	-	-	-	-	-	

20. Охранная зона «Газопроводы-вводы от существующих сетей с. Березово Кемеровского муниципального округа Кемеровской области (1 этап) 53-я очередь (код объекта СН 42 034-53)» с кадастровым номером 42:04:0340001:5244

ГРАФИЧЕСКОЕ ОПИСАНИЕ					
местоположения границ населенных пунктов, территориальных зон, особо охраняемых природных территорий, зон с особыми условиями использования территории					
Охранная зона "Газопроводы-вводы от существующих сетей с. Березово Кемеровского муниципального округа Кемеровской области (1 этап)" 53-я очередь (код объекта СН 42 034-53) с кадастровым номером 42:04:0340001:5244					
(наименование объекта, местоположение границ которого описано (далее - объект))					
Раздел 1					
Сведения об объекте					
№ п/п	Характеристики объекта		Описание характеристик		
1	2		3		
1.	Местоположение объекта		Российская Федерация, Кемеровская область – Кузбасс, Кемеровский муниципальный округ, с. Березово		
2.	Площадь объекта +/- величина погрешности определения площади (Р +/- Дельта Р)		48 +/- 2 м ²		
3.	Иные характеристики объекта		-		
Раздел 2					
Сведения о местоположении границ объекта					
1. Система координат МСК-42, зона 1					
2. Сведения о характерных точках границ объекта					
Обозначение характерных точек границ	Координаты, м		Метод определения координат характерной точки	Средняя квадратическая погрешность положения характерной точки (Mt), м	Описание обозначения точки на местности (при наличии)
	X	Y			
1	2	3	4	5	6
1	610932.40	1349445.39	Метод спутниковых геодезических измерений	0.1	Закрепление отсутствует
2	610933.17	1349445.24	Метод спутниковых геодезических измерений	0.1	Закрепление отсутствует
3	610933.81	1349444.80	Метод спутниковых геодезических измерений	0.1	Закрепление отсутствует

4	610934.14	1349444.38	Метод спутниковых геодезических измерений	0.1	Закрепление отсутствует
5	610934.53	1349443.69	Метод спутниковых геодезических измерений	0.1	Закрепление отсутствует
6	610938.04	1349438.88	Метод спутниковых геодезических измерений	0.1	Закрепление отсутствует
7	610938.38	1349438.66	Метод спутниковых геодезических измерений	0.1	Закрепление отсутствует
8	610938.73	1349438.38	Метод спутниковых геодезических измерений	0.1	Закрепление отсутствует
9	610939.17	1349437.74	Метод спутниковых геодезических измерений	0.1	Закрепление отсутствует
10	610939.32	1349436.97	Метод спутниковых геодезических измерений	0.1	Закрепление отсутствует
11	610939.17	1349436.20	Метод спутниковых геодезических измерений	0.1	Закрепление отсутствует
12	610938.73	1349435.56	Метод спутниковых геодезических измерений	0.1	Закрепление отсутствует
13	610938.09	1349435.12	Метод спутниковых геодезических измерений	0.1	Закрепление отсутствует
14	610937.32	1349434.97	Метод спутниковых геодезических измерений	0.1	Закрепление отсутствует
15	610936.55	1349435.12	Метод спутниковых геодезических измерений	0.1	Закрепление отсутствует
16	610935.59	1349435.70	Метод спутниковых геодезических измерений	0.1	Закрепление отсутствует
17	610935.04	1349436.21	Метод спутниковых геодезических измерений	0.1	Закрепление отсутствует

18	610932.26	1349440.01	Метод спутниковых геодезических измерений	0.1	Закрепление отсутствует
19	610931.73	1349440.12	Метод спутниковых геодезических измерений	0.1	Закрепление отсутствует
20	610930.32	1349441.20	Метод спутниковых геодезических измерений	0.1	Закрепление отсутствует
21	610929.88	1349441.85	Метод спутниковых геодезических измерений	0.1	Закрепление отсутствует
22	610929.73	1349442.61	Метод спутниковых геодезических измерений	0.1	Закрепление отсутствует
23	610929.88	1349443.38	Метод спутниковых геодезических измерений	0.1	Закрепление отсутствует
24	610930.22	1349443.92	Метод спутниковых геодезических измерений	0.1	Закрепление отсутствует
25	610930.99	1349444.80	Метод спутниковых геодезических измерений	0.1	Закрепление отсутствует
26	610931.63	1349445.24	Метод спутниковых геодезических измерений	0.1	Закрепление отсутствует
1	610932.40	1349445.39	Метод спутниковых геодезических измерений	0.1	Закрепление отсутствует

3. Сведения о характерных точках части (частей) границы объекта

Обозначение характерных точек части границы	Координаты, м		Метод определения координат характерной точки	Средняя квадратическая погрешность положения характерной точки (Mt), м	Описание обозначения точки на местности (при наличии)
	X	Y			
1	2	3	4	5	6
-	-	-	-	-	-

Раздел 3

Сведения о местоположении измененных (уточненных) границ объекта


1. Система координат -

2. Сведения о характерных точках границ объекта

Обозначение характерных точек границ	Существующие координаты, м		Измененные (уточненные) координаты, м		Метод определения координат характерной точки	Средняя квадратическая погрешность положения характерной точки (Mt), м	Описание обозначения точки на местности (при наличии)
	X	Y	X	Y			
1	2	3	4	5	6	7	8
-	-	-	-	-	-	-	
3. Сведения о характерных точках части (частей) границы объекта							
Обозначение характерных точек части границы	Существующие координаты, м		Измененные (уточненные) координаты, м		Метод определения координат характерной точки	Средняя квадратическая погрешность положения характерной точки (Mt), м	Описание обозначения точки на местности (при наличии)
	X	Y	X	Y			
1	2	3	4	5	6	7	8
-	-	-	-	-	-	-	



Охранная зона "Газопроводы-вводы от существующих сетей с. Березово Кемеровского муниципального округа Кемеровской области (1 этап)" 53-я очередь (код объекта СН 42 034-53) с кадастровым номером 42:04:0340001:5244

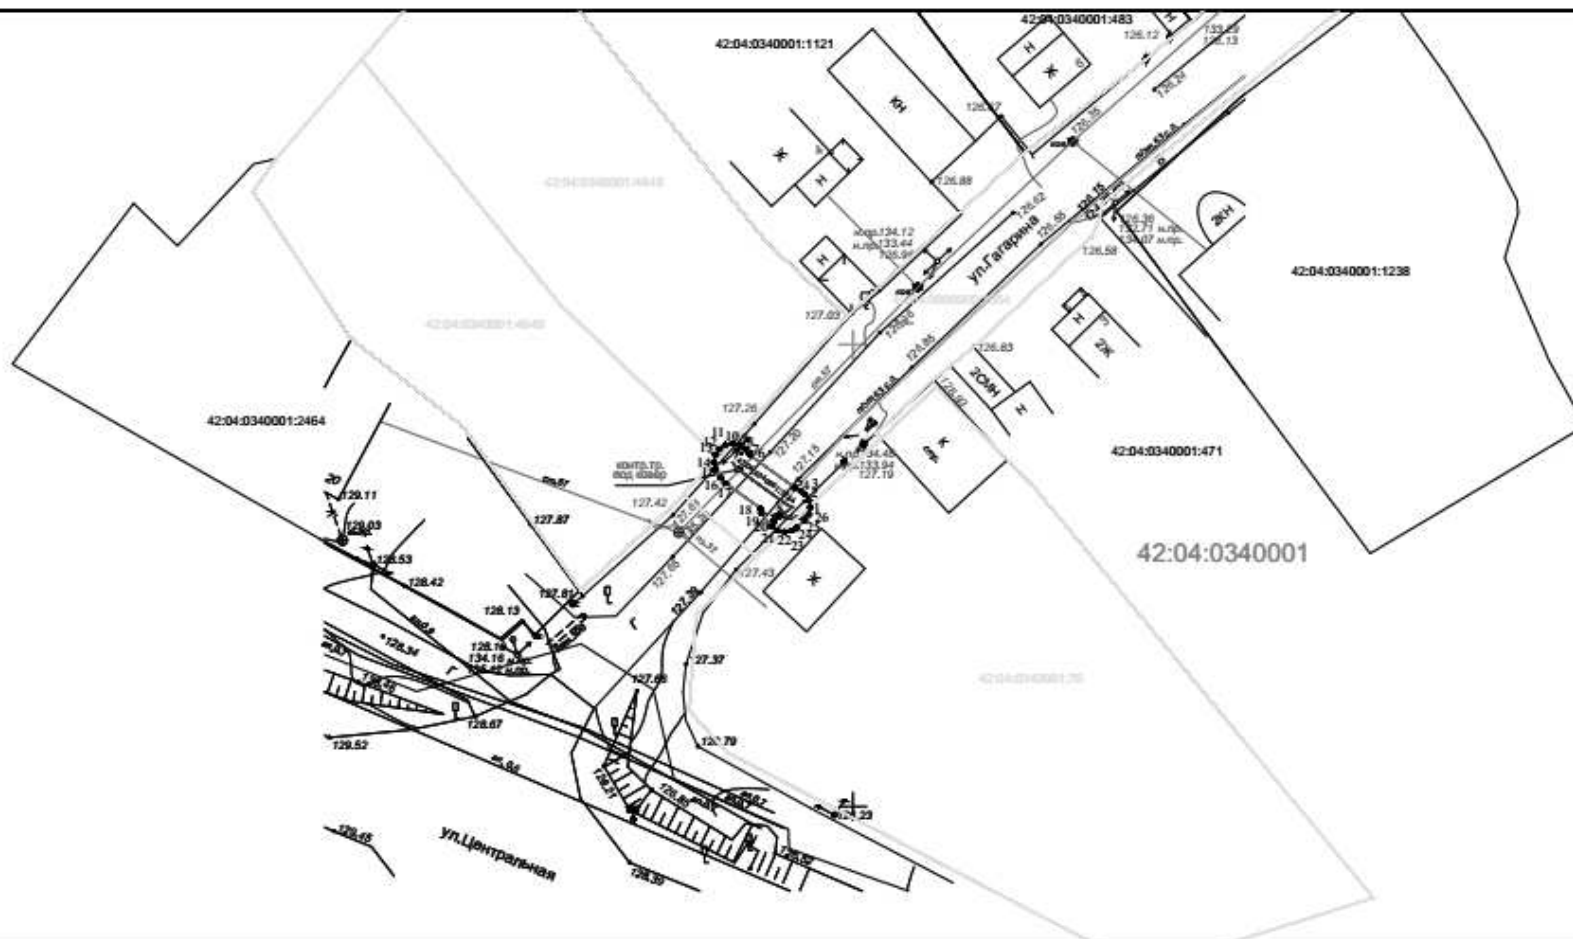

Используемые условные знаки и обозначения

Масштаб 1:500

●	характерная точка границы ЗОУИТ	42:04:0340001:1121	кадастровый номер з/у, попадающих в границу ЗОУИТ
—	граница ЗОУИТ	42:04:0340001:5244	- кадастровый номер сооружения газопровода
42:04:0340001	кадастровый квартал		
---	ось подземного газопровода		
---	ось надземного газопровода		

Система координат: МСК-42, зона I

12.01.2026

21. Охранная зона «Распределительные сети ж.р. Кедровка г. Кемерово Кемеровской области 13-й этап (код объекта СН 42 003-13)» с кадастровым номером 42:24:0601004:1362

ГРАФИЧЕСКОЕ ОПИСАНИЕ					
местоположения границ населенных пунктов, территориальных зон, особо охраняемых природных территорий, зон с особыми условиями использования территории					
Охранная зона "Распределительные сети ж.р. Кедровка г. Кемерово Кемеровской области" 13-й этап (код объекта СН 42 003-13) с кадастровым номером 42:24:0601004:1362					
(наименование объекта, местоположение границ которого описано (далее - объект))					
Раздел 1					
Сведения об объекте					
№ п/п	Характеристики объекта		Описание характеристик		
1	2		3		
1.	Местоположение объекта		Российская Федерация, Кемеровская область-Кузбасс, Кемеровский городской округ, город Кемерово		
2.	Площадь объекта +/- величина погрешности определения площади (Р +/- Дельта Р)		38 +/- 2 м ²		
3.	Иные характеристики объекта		-		
Раздел 2					
Сведения о местоположении границ объекта					
1. Система координат МСК-42, зона 1					
2. Сведения о характерных точках границ объекта					
Обозначение характерных точек границ	Координаты, м		Метод определения координат характерной точки	Средняя квадратическая погрешность положения характерной точки (Mt), м	Описание обозначения точки на местности (при наличии)
	X	Y			
1	2	3	4	5	6
1	641236.59	1340990.51	Метод спутниковых геодезических измерений	0.1	Закрепление отсутствует
2	641237.36	1340990.37	Метод спутниковых геодезических измерений	0.1	Закрепление отсутствует
3	641238.00	1340989.93	Метод спутниковых геодезических измерений	0.1	Закрепление отсутствует

4	641238.44	1340989.29	Метод спутниковых геодезических измерений	0.1	Закрепление отсутствует
5	641238.59	1340988.52	Метод спутниковых геодезических измерений	0.1	Закрепление отсутствует
6	641238.44	1340987.75	Метод спутниковых геодезических измерений	0.1	Закрепление отсутствует
7	641238.00	1340987.10	Метод спутниковых геодезических измерений	0.1	Закрепление отсутствует
8	641233.49	1340982.61	Метод спутниковых геодезических измерений	0.1	Закрепление отсутствует
9	641232.85	1340982.18	Метод спутниковых геодезических измерений	0.1	Закрепление отсутствует
10	641232.08	1340982.03	Метод спутниковых геодезических измерений	0.1	Закрепление отсутствует
11	641231.31	1340982.18	Метод спутниковых геодезических измерений	0.1	Закрепление отсутствует
12	641230.67	1340982.62	Метод спутниковых геодезических измерений	0.1	Закрепление отсутствует
13	641230.23	1340983.26	Метод спутниковых геодезических измерений	0.1	Закрепление отсутствует
14	641230.08	1340984.03	Метод спутниковых геодезических измерений	0.1	Закрепление отсутствует
15	641230.23	1340984.80	Метод спутниковых геодезических измерений	0.1	Закрепление отсутствует
16	641230.67	1340985.45	Метод спутниковых геодезических измерений	0.1	Закрепление отсутствует
17	641235.18	1340989.94	Метод спутниковых геодезических измерений	0.1	Закрепление отсутствует

18	641235.82	1340990.37	Метод спутниковых геодезических измерений	0.1	Закрепление отсутствует
1	641236.59	1340990.51	Метод спутниковых геодезических измерений	0.1	Закрепление отсутствует

3. Сведения о характерных точках части (частей) границы объекта

Обозначение характерных точек части границы	Координаты, м		Метод определения координат характерной точки	Средняя квадратическая погрешность положения характерной точки (Mt), м	Описание обозначения точки на местности (при наличии)
	X	Y			
1	2	3	4	5	6
-	-	-	-	-	-

Раздел 3

Сведения о местоположении измененных (уточненных) границ объекта

1. Система координат -

2. Сведения о характерных точках границ объекта


Обозначение характерных точек границ	Существующие координаты, м		Измененные (уточненные) координаты, м		Метод определения координат характерной точки	Средняя квадратическая погрешность положения характерной точки (Mt), м	Описание обозначения точки на местности (при наличии)
	X	Y	X	Y			
1	2	3	4	5	6	7	8
-	-	-	-	-	-	-	

3. Сведения о характерных точках части (частей) границы объекта

Обозначение характерных точек части границы	Существующие координаты, м		Измененные (уточненные) координаты, м		Метод определения координат характерной точки	Средняя квадратическая погрешность положения характерной точки (Mt), м	Описание обозначения точки на местности (при наличии)
	X	Y	X	Y			
1	2	3	4	5	6	7	8
-	-	-	-	-	-	-	



Охранная зона "Распределительные сети ж.р. Кедровка г. Кемерово Кемеровской области" 13-й этап (код объекта СН 42 003-13) с кадастровым номером 42:24:0601004:1362

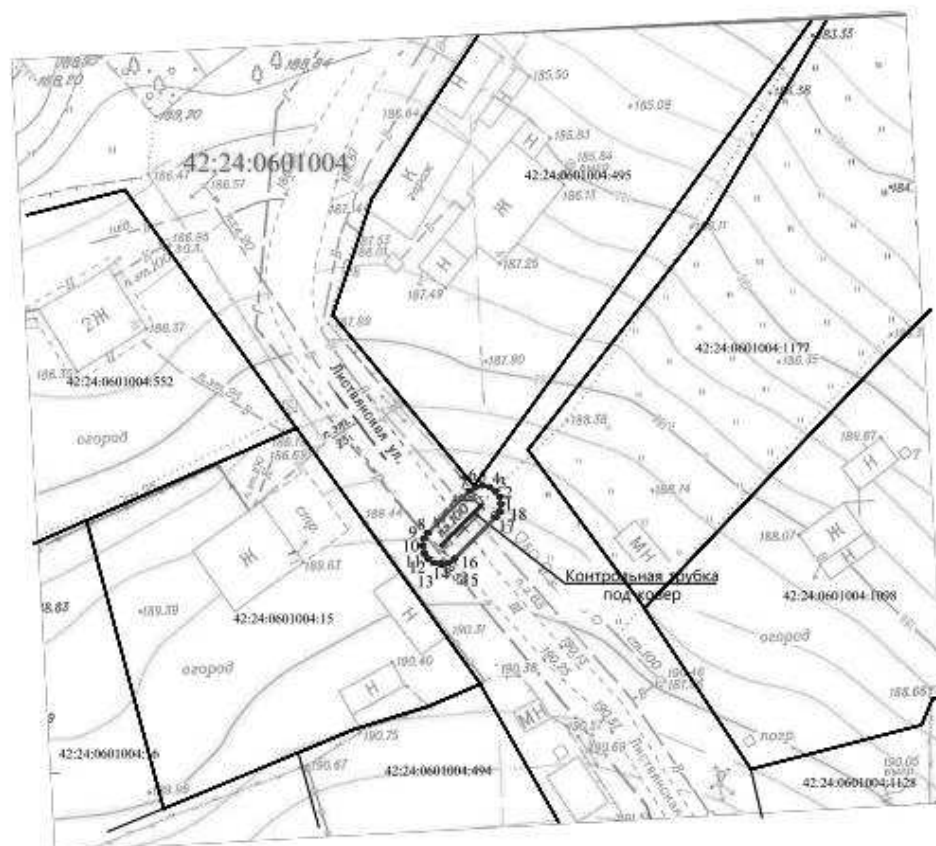

Используемые условные знаки и обозначения

Масштаб 1:500

• — характерная точка границы
— граница ЗОУИТ

42:24:0601004:1362 — кадастровый номер сооружения газопровода

42:24:0601004 — кадастровый квартал

— ось подземного газопровода

Система координат: МСК-42, зона I

— ось надземного газопровода

16.01.2026

22. Охранная зона «Распределительные сети п. Комиссарово г. Кемерово Кемеровской области 25-й этап (код объекта СН 42 048-25)» с кадастровым номером 42:24:0101019:1755

ГРАФИЧЕСКОЕ ОПИСАНИЕ					
местоположения границ населенных пунктов, территориальных зон, особо охраняемых природных территорий, зон с особыми условиями использования территории					
Охранная зона "Распределительные сети п. Комиссарово г. Кемерово Кемеровской области" 25-й этап (код объекта СН 42 048-25) с кадастровым номером 42:24:0101019:1755					
(наименование объекта, местоположение границ которого описано (далее - объект))					
Раздел 1					
Сведения об объекте					
№ п/п	Характеристики объекта		Описание характеристик		
1	2		3		
1.	Местоположение объекта		Российская Федерация, Кемеровская область-Кузбасс, Кемеровский городской округ, г. Кемерово		
2.	Площадь объекта +/- величина погрешности определения площади (Р +/- Дельта Р)		66 +/- 3 м ²		
3.	Иные характеристики объекта		-		
Раздел 2					
Сведения о местоположении границ объекта					
1. Система координат МСК-42, зона 1					
2. Сведения о характерных точках границ объекта					
Обозначение характерных точек границ	Координаты, м		Метод определения координат характерной точки	Средняя квадратическая погрешность положения характерной точки (Mt), м	Описание обозначения точки на местности (при наличии)
	X	Y			
1	2	3	4	5	6
1	618613.38	1336315.75	Метод спутниковых геодезических измерений	0.1	Закрепление отсутствует
2	618614.15	1336315.61	Метод спутниковых геодезических измерений	0.1	Закрепление отсутствует
3	618615.62	1336314.57	Метод спутниковых геодезических измерений	0.1	Закрепление отсутствует

4	618620.49	1336309.56	Метод спутниковых геодезических измерений	0.1	Закрепление отсутствует
5	618624.30	1336305.80	Метод спутниковых геодезических измерений	0.1	Закрепление отсутствует
6	618624.74	1336305.15	Метод спутниковых геодезических измерений	0.1	Закрепление отсутствует
7	618624.89	1336304.39	Метод спутниковых геодезических измерений	0.1	Закрепление отсутствует
8	618624.74	1336303.62	Метод спутниковых геодезических измерений	0.1	Закрепление отсутствует
9	618624.30	1336302.98	Метод спутниковых геодезических измерений	0.1	Закрепление отсутствует
10	618623.66	1336302.54	Метод спутниковых геодезических измерений	0.1	Закрепление отсутствует
11	618622.89	1336302.39	Метод спутниковых геодезических измерений	0.1	Закрепление отсутствует
12	618622.12	1336302.54	Метод спутниковых геодезических измерений	0.1	Закрепление отсутствует
13	618621.49	1336302.96	Метод спутниковых геодезических измерений	0.1	Закрепление отсутствует
14	618617.64	1336306.75	Метод спутниковых геодезических измерений	0.1	Закрепление отсутствует
15	618612.88	1336311.65	Метод спутниковых геодезических измерений	0.1	Закрепление отсутствует
16	618611.97	1336312.35	Метод спутниковых геодезических измерений	0.1	Закрепление отсутствует
17	618611.53	1336312.99	Метод спутниковых геодезических измерений	0.1	Закрепление отсутствует

18	618611.38	1336313.76	Метод спутниковых геодезических измерений	0.1	Закрепление отсутствует
19	618611.53	1336314.53	Метод спутниковых геодезических измерений	0.1	Закрепление отсутствует
20	618611.97	1336315.17	Метод спутниковых геодезических измерений	0.1	Закрепление отсутствует
21	618612.61	1336315.61	Метод спутниковых геодезических измерений	0.1	Закрепление отсутствует
1	618613.38	1336315.75	Метод спутниковых геодезических измерений	0.1	Закрепление отсутствует

3. Сведения о характерных точках части (частей) границы объекта

Обозначение характерных точек части границы	Координаты, м		Метод определения координат характерной точки	Средняя квадратическая погрешность положения характерной точки (Mt), м	Описание обозначения точки на местности (при наличии)
	X	Y			
1	2	3	4	5	6
-	-	-	-	-	-

Раздел 3

Сведения о местоположении измененных (уточненных) границ объекта

1. Система координат -

2. Сведения о характерных точках границ объекта


Обозначение характерных точек границ	Существующие координаты, м		Измененные (уточненные) координаты, м		Метод определения координат характерной точки	Средняя квадратическая погрешность положения характерной точки (Mt), м	Описание обозначения точки на местности (при наличии)
	X	Y	X	Y			
1	2	3	4	5	6	7	8
-	-	-	-	-	-	-	

3. Сведения о характерных точках части (частей) границы объекта

Обозначение характерных точек части границы	Существующие координаты, м		Измененные (уточненные) координаты, м		Метод определения координат характерной точки	Средняя квадратическая погрешность положения характерной точки (Mt), м	Описание обозначения точки на местности (при наличии)
	X	Y	X	Y			
1	2	3	4	5	6	7	8
-	-	-	-	-	-	-	



Охранная зона "Распределительные сети п. Комиссарово г. Кемерово Кемеровской области" 25-й этап (код объекта СН 42 048-25) с кадастровым номером 42:24:0101019:1755

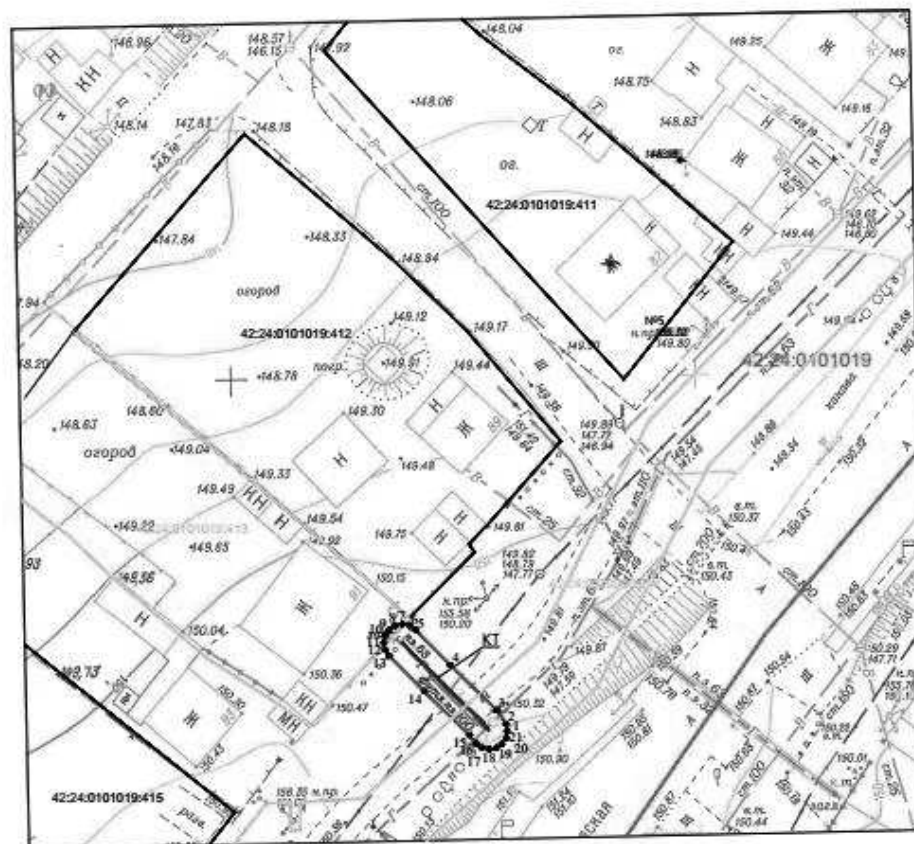

Используемые условные знаки и обозначения

Масштаб 1:500

1 •	характерная точка границы ЗОУИТ	42:24:0101019:1755	-кадастровый номер сооружения газопровода
—	граница ЗОУИТ	42:24:0101019:1755	кадастровый номер з/у, попадающих в границу ЗОУИТ
42:24:0101019	кадастровый квартал		
— — —	ось подземного газопровода		
— — —	ось надземного газопровода		

Система координат: МСК-42, зона 1

16.01.2026

23. Охранная зона «Распределительные сети Рудничного района г. Кемерово Кемеровской области 23-й этап (код объекта СН 42 001-23)» с кадастровым номером 42:24:0401014:22348

ГРАФИЧЕСКОЕ ОПИСАНИЕ					
местоположения границ населенных пунктов, территориальных зон, особо охраняемых природных территорий, зон с особыми условиями использования территории					
Охранная зона "Распределительные сети Рудничного района г. Кемерово Кемеровской области" 23-й этап (код объекта СН 42 001-23) с кадастровым номером 42:24:0401014:22348					
(наименование объекта, местоположение границ которого описано (далее - объект))					
Раздел 1					
Сведения об объекте					
№ п/п	Характеристики объекта		Описание характеристик		
1	2		3		
1.	Местоположение объекта		Российская Федерация, Кемеровская область-Кузбасс, Кемеровский городской округ, город Кемерово		
2.	Площадь объекта +/- величина погрешности определения площади (Р +/- Дельта Р)		140 +/- 4 м ²		
3.	Иные характеристики объекта		-		
Раздел 2					
Сведения о местоположении границ объекта					
1. Система координат МСК-42, зона 1					
2. Сведения о характерных точках границ объекта					
Обозначение характерных точек границ	Координаты, м		Метод определения координат характерной точки	Средняя квадратическая погрешность положения характерной точки (Mt), м	Описание обозначения точки на местности (при наличии)
	X	Y			
1	2	3	4	5	6
1	627407.00	1342469.13	Метод спутниковых геодезических измерений	0.1	Закрепление отсутствует
2	627407.77	1342468.98	Метод спутниковых геодезических измерений	0.1	Закрепление отсутствует
3	627408.41	1342468.55	Метод спутниковых геодезических измерений	0.1	Закрепление отсутствует


4	627408.85	1342467.90	Метод спутниковых геодезических измерений	0.1	Закрепление отсутствует
5	627409.05	1342466.92	Метод спутниковых геодезических измерений	0.1	Закрепление отсутствует
6	627408.90	1342466.15	Метод спутниковых геодезических измерений	0.1	Закрепление отсутствует
7	627408.46	1342465.51	Метод спутниковых геодезических измерений	0.1	Закрепление отсутствует
8	627407.82	1342465.07	Метод спутниковых геодезических измерений	0.1	Закрепление отсутствует
9	627407.05	1342464.93	Метод спутниковых геодезических измерений	0.1	Закрепление отсутствует
10	627406.77	1342464.98	Метод спутниковых геодезических измерений	0.1	Закрепление отсутствует
11	627380.49	1342457.00	Метод спутниковых геодезических измерений	0.1	Закрепление отсутствует
12	627379.60	1342456.35	Метод спутниковых геодезических измерений	0.1	Закрепление отсутствует
13	627379.19	1342456.12	Метод спутниковых геодезических измерений	0.1	Закрепление отсутствует
14	627378.42	1342455.97	Метод спутниковых геодезических измерений	0.1	Закрепление отсутствует
15	627377.65	1342456.12	Метод спутниковых геодезических измерений	0.1	Закрепление отсутствует
16	627377.01	1342456.55	Метод спутниковых геодезических измерений	0.1	Закрепление отсутствует
17	627376.57	1342457.20	Метод спутниковых геодезических измерений	0.1	Закрепление отсутствует

18	627376.42	1342457.96	Метод спутниковых геодезических измерений	0.1	Закрепление отсутствует
19	627376.57	1342458.73	Метод спутниковых геодезических измерений	0.1	Закрепление отсутствует
20	627377.01	1342459.37	Метод спутниковых геодезических измерений	0.1	Закрепление отсутствует
21	627376.77	1342459.96	Метод спутниковых геодезических измерений	0.1	Закрепление отсутствует
22	627376.62	1342460.73	Метод спутниковых геодезических измерений	0.1	Закрепление отсутствует
23	627376.77	1342461.49	Метод спутниковых геодезических измерений	0.1	Закрепление отсутствует
24	627377.21	1342462.14	Метод спутниковых геодезических измерений	0.1	Закрепление отсутствует
25	627377.85	1342462.57	Метод спутниковых геодезических измерений	0.1	Закрепление отсутствует
26	627378.62	1342462.72	Метод спутниковых геодезических измерений	0.1	Закрепление отсутствует
27	627379.39	1342462.57	Метод спутниковых геодезических измерений	0.1	Закрепление отсутствует
28	627380.03	1342462.14	Метод спутниковых геодезических измерений	0.1	Закрепление отсутствует
29	627380.41	1342461.63	Метод спутниковых геодезических измерений	0.1	Закрепление отсутствует
30	627380.61	1342461.21	Метод спутниковых геодезических измерений	0.1	Закрепление отсутствует
31	627406.42	1342469.05	Метод спутниковых геодезических измерений	0.1	Закрепление отсутствует

1	627407.00	1342469.13	Метод спутниковых геодезических измерений	0.1	Закрепление отсутствует		
3. Сведения о характерных точках части (частей) границы объекта							
Обозначение характерных точек части границы	Координаты, м		Метод определения координат характерной точки	Средняя квадратическая погрешность положения характерной точки (Mt), м	Описание обозначения точки на местности (при наличии)		
	X	Y					
1	2	3	4	5	6		
-	-	-	-	-	-		
Раздел 3							
Сведения о местоположении измененных (уточненных) границ объекта							
1. Система координат -							
2. Сведения о характерных точках границ объекта							
Обозначение характерных точек границ	Существующие координаты, м		Измененные (уточненные) координаты, м		Метод определения координат характерной точки	Средняя квадратическая погрешность положения характерной точки (Mt), м	Описание обозначения точки на местности (при наличии)
	X	Y	X	Y			
1	2	3	4	5	6	7	8
-	-	-	-	-	-	-	
3. Сведения о характерных точках части (частей) границы объекта							
Обозначение характерных точек части границы	Существующие координаты, м		Измененные (уточненные) координаты, м		Метод определения координат характерной точки	Средняя квадратическая погрешность положения характерной точки (Mt), м	Описание обозначения точки на местности (при наличии)
	X	Y	X	Y			
1	2	3	4	5	6	7	8
-	-	-	-	-	-	-	



Охранная зона "Распределительные сети Рудничного района г. Кемерово Кемеровской области" 23-й этап (код объекта СН 42 001-23) с кадастровым номером 42:24:0401014:22348

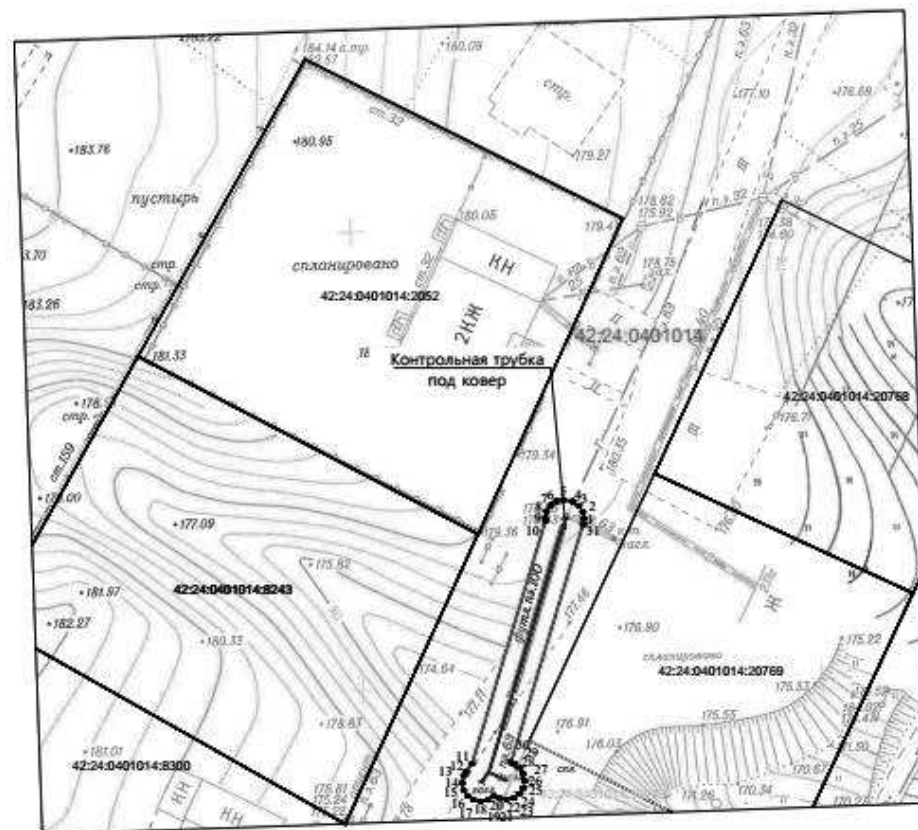

Используемые условные знаки и обозначения

Масштаб 1:500

1 • характеристическая точка границы
ЗООИТ
— граница ЗООИТ

42:24:0401014 кадастровый квартал

— ось подземного газопровода

— ось надземного газопровода

42:24:0401014:22348 — кадастровый номер сооружения газопровода

42:24:0401014:18976 кадастровый номер з/у, попадающих в
границу ЗООИТ

Система координат: МСК-42, зона 1

16.01.2026

24. Охранная зона «Газопроводы-вводы от существующих сетей с. Березово Кемеровского муниципального округа Кемеровской области (2 этап) 57-я очередь (код объекта СН 42 035-57)» с кадастровым номером 42:04:0340001:5230

ГРАФИЧЕСКОЕ ОПИСАНИЕ					
местоположения границ населенных пунктов, территориальных зон, особо охраняемых природных территорий, зон с особыми условиями использования территории					
Охранная зона "Газопроводы-вводы от существующих сетей с. Березово Кемеровского муниципального округа Кемеровской области (2 этап)" 57-я очередь (код объекта СН 42 035-57) с кадастровым номером 42:04:0340001:5230					
(наименование объекта, местоположение границ которого описано (далее - объект))					
Раздел 1					
Сведения об объекте					
№ п/п	Характеристики объекта		Описание характеристик		
1	2		3		
1.	Местоположение объекта		Российская Федерация, Кемеровская область – Кузбасс, Кемеровский муниципальный округ, с. Березово		
2.	Площадь объекта +/- величина погрешности определения площади (Р +/- Дельта Р)		81 +/- 2 м ²		
3.	Иные характеристики объекта		-		
Раздел 2					
Сведения о местоположении границ объекта					
1. Система координат МСК-42, зона 1					
2. Сведения о характерных точках границ объекта					
Обозначение характерных точек границ	Координаты, м		Метод определения координат характерной точки	Средняя квадратическая погрешность положения характерной точки (Mt), м	Описание обозначения точки на местности (при наличии)
	X	Y			
1	2	3	4	5	6
1	610044.37	1349228.05	Метод спутниковых геодезических измерений	0.1	Закрепление отсутствует
2	610045.37	1349227.79	Метод спутниковых геодезических измерений	0.1	Закрепление отсутствует
3	610056.30	1349221.44	Метод спутниковых геодезических измерений	0.1	Закрепление отсутствует

4	610059.17	1349221.28	Метод спутниковых геодезических измерений	0.1	Закрепление отсутствует
5	610059.96	1349221.23	Метод спутниковых геодезических измерений	0.1	Закрепление отсутствует
6	610060.60	1349221.08	Метод спутниковых геодезических измерений	0.1	Закрепление отсутствует
7	610061.24	1349220.64	Метод спутниковых геодезических измерений	0.1	Закрепление отсутствует
8	610061.68	1349220.00	Метод спутниковых геодезических измерений	0.1	Закрепление отсутствует
9	610061.83	1349219.23	Метод спутниковых геодезических измерений	0.1	Закрепление отсутствует
10	610061.68	1349218.46	Метод спутниковых геодезических измерений	0.1	Закрепление отсутствует
11	610061.24	1349217.82	Метод спутниковых геодезических измерений	0.1	Закрепление отсутствует
12	610060.60	1349217.38	Метод спутниковых геодезических измерений	0.1	Закрепление отсутствует
13	610059.83	1349217.23	Метод спутниковых геодезических измерений	0.1	Закрепление отсутствует
14	610058.92	1349217.28	Метод спутниковых геодезических измерений	0.1	Закрепление отсутствует
15	610055.60	1349217.47	Метод спутниковых геодезических измерений	0.1	Закрепление отсутствует
16	610054.71	1349217.74	Метод спутниковых геодезических измерений	0.1	Закрепление отсутствует
17	610043.37	1349224.32	Метод спутниковых геодезических измерений	0.1	Закрепление отсутствует

18	610042.96	1349224.64	Метод спутниковых геодезических измерений	0.1	Закрепление отсутствует
19	610042.52	1349225.29	Метод спутниковых геодезических измерений	0.1	Закрепление отсутствует
20	610042.37	1349226.05	Метод спутниковых геодезических измерений	0.1	Закрепление отсутствует
21	610042.52	1349226.82	Метод спутниковых геодезических измерений	0.1	Закрепление отсутствует
22	610042.96	1349227.46	Метод спутниковых геодезических измерений	0.1	Закрепление отсутствует
23	610043.60	1349227.90	Метод спутниковых геодезических измерений	0.1	Закрепление отсутствует
1	610044.37	1349228.05	Метод спутниковых геодезических измерений	0.1	Закрепление отсутствует

3. Сведения о характерных точках части (частей) границы объекта

Обозначение характерных точек части границы	Координаты, м		Метод определения координат характерной точки	Средняя квадратическая погрешность положения характерной точки (Mt), м	Описание обозначения точки на местности (при наличии)
	X	Y			
1	2	3	4	5	6
-	-	-	-	-	-

Раздел 3

Сведения о местоположении измененных (уточненных) границ объекта

1. Система координат -

2. Сведения о характерных точках границ объекта

Обозначение характерных точек границ	Существующие координаты, м		Измененные (уточненные) координаты, м		Метод определения координат характерной точки	Средняя квадратическая погрешность положения характерной точки (Mt), м	Описание обозначения точки на местности (при наличии)
	X	Y	X	Y			
1	2	3	4	5	6	7	8
-	-	-	-	-	-	-	

3. Сведения о характерных точках части (частей) границы объекта

Обозначение характерных точек части границы	Существующие координаты, м		Измененные (уточненные) координаты, м		Метод определения координат характерной точки	Средняя квадратическая погрешность положения характерной точки (Mt), м	Описание обозначения точки на местности (при наличии)
	X	Y	X	Y			
1	2	3	4	5	6	7	8
-	-	-	-	-	-	-	

Technical drawing of a site plan for a residential complex. The plan shows several buildings, including a large rectangular building (1) and a smaller building (2). A road, labeled "ул. Пероманский", runs diagonally across the site. A dashed line indicates a boundary or a specific area. Various points are marked with numbers and letters, and there are several annotations in Russian. The drawing is a black and white line drawing.

Масштаб 1:500

ось надземного газопровода

12.01.2026

25. Охранная зона «Газопровод до земельного участка, расположенного по адресу: Кемеровская обл., р-н Кемеровский, п. Новостройка (кадастровый номер 42:04:0000000:18) (код объекта К-ТП/С-252)» с кадастровым номером 42:04:0341001:4991

ГРАФИЧЕСКОЕ ОПИСАНИЕ					
местоположения границ населенных пунктов, территориальных зон, особо охраняемых природных территорий, зон с особыми условиями использования территории					
Охранная зона "Газопровод до земельного участка, расположенного по адресу: Кемеровская обл., р-н Кемеровский, п. Новостройка (кадастровый номер 42:04:0000000:18)" (код объекта К-ТП/С-252) с кадастровым номером 42:04:0341001:4991					
(наименование объекта, местоположение границ которого описано (далее - объект))					
Раздел 1					
Сведения об объекте					
№ п/п	Характеристики объекта		Описание характеристик		
1	2		3		
1.	Местоположение объекта		Российская Федерация, Кемеровская область – Кузбасс, Кемеровский муниципальный округ, п. Новостройка		
2.	Площадь объекта +/- величина погрешности определения площади (Р +/- Дельта Р)		71 +/- 3 м ²		
3.	Иные характеристики объекта		-		
Раздел 2					
Сведения о местоположении границ объекта					
1. Система координат МСК-42, зона 1					
2. Сведения о характерных точках границ объекта					
Обозначение характерных точек границ	Координаты, м		Метод определения координат характерной точки	Средняя квадратическая погрешность положения характерной точки (Mt), м	Описание обозначения точки на местности (при наличии)
	X	Y			
1	2	3	4	5	6
1	612563.03	1347619.27	Метод спутниковых геодезических измерений	0.1	Закрепление отсутствует
2	612563.80	1347619.12	Метод спутниковых геодезических измерений	0.1	Закрепление отсутствует

3	612564.44	1347618.68	Метод спутниковых геодезических измерений	0.1	Закрепление отсутствует
4	612564.88	1347618.04	Метод спутниковых геодезических измерений	0.1	Закрепление отсутствует
5	612565.03	1347617.27	Метод спутниковых геодезических измерений	0.1	Закрепление отсутствует
6	612564.88	1347616.50	Метод спутниковых геодезических измерений	0.1	Закрепление отсутствует
7	612564.66	1347616.12	Метод спутниковых геодезических измерений	0.1	Закрепление отсутствует
8	612556.21	1347604.19	Метод спутниковых геодезических измерений	0.1	Закрепление отсутствует
9	612555.99	1347603.93	Метод спутниковых геодезических измерений	0.1	Закрепление отсутствует
10	612555.35	1347603.49	Метод спутниковых геодезических измерений	0.1	Закрепление отсутствует
11	612554.57	1347603.35	Метод спутниковых геодезических измерений	0.1	Закрепление отсутствует
12	612553.80	1347603.49	Метод спутниковых геодезических измерений	0.1	Закрепление отсутствует
13	612553.16	1347603.93	Метод спутниковых геодезических измерений	0.1	Закрепление отсутствует
14	612552.72	1347604.57	Метод спутниковых геодезических измерений	0.1	Закрепление отсутствует
15	612552.57	1347605.34	Метод спутниковых геодезических измерений	0.1	Закрепление отсутствует
16	612552.72	1347606.11	Метод спутниковых геодезических измерений	0.1	Закрепление отсутствует

17	612552.94	1347606.50	Метод спутниковых геодезических измерений	0.1	Закрепление отсутствует
18	612561.40	1347618.42	Метод спутниковых геодезических измерений	0.1	Закрепление отсутствует
19	612561.62	1347618.68	Метод спутниковых геодезических измерений	0.1	Закрепление отсутствует
20	612562.26	1347619.12	Метод спутниковых геодезических измерений	0.1	Закрепление отсутствует
1	612563.03	1347619.27	Метод спутниковых геодезических измерений	0.1	Закрепление отсутствует

3. Сведения о характерных точках части (частей) границы объекта

Обозначение характерных точек части границы	Координаты, м		Метод определения координат характерной точки	Средняя квадратическая погрешность положения характерной точки (Mt), м	Описание обозначения точки на местности (при наличии)
	X	Y			
1	2	3	4	5	6
-	-	-	-	-	-

Раздел 3

Сведения о местоположении измененных (уточненных) границ объекта

1. Система координат -

2. Сведения о характерных точках границ объекта


Обозначение характерных точек границ	Существующие координаты, м		Измененные (уточненные) координаты, м		Метод определения координат характерной точки	Средняя квадратическая погрешность положения характерной точки (Mt), м	Описание обозначения точки на местности (при наличии)
	X	Y	X	Y			
1	2	3	4	5	6	7	8
-	-	-	-	-	-	-	

3. Сведения о характерных точках части (частей) границы объекта

Обозначение характерных точек части границы	Существующие координаты, м		Измененные (уточненные) координаты, м		Метод определения координат характерной точки	Средняя квадратическая погрешность положения характерной точки (Mt), м	Описание обозначения точки на местности (при наличии)
	X	Y	X	Y			
1	2	3	4	5	6	7	8
-	-	-	-	-	-	-	



Охранная зона "Газопровод до земельного участка, расположенного по адресу: Кемеровская обл., р-н Кемеровский, п. Новостройка (кадастровый номер 42:04:0000000:18)" (код объекта К-ТП/С-252) с кадастровым номером 42:04:0341001:4991

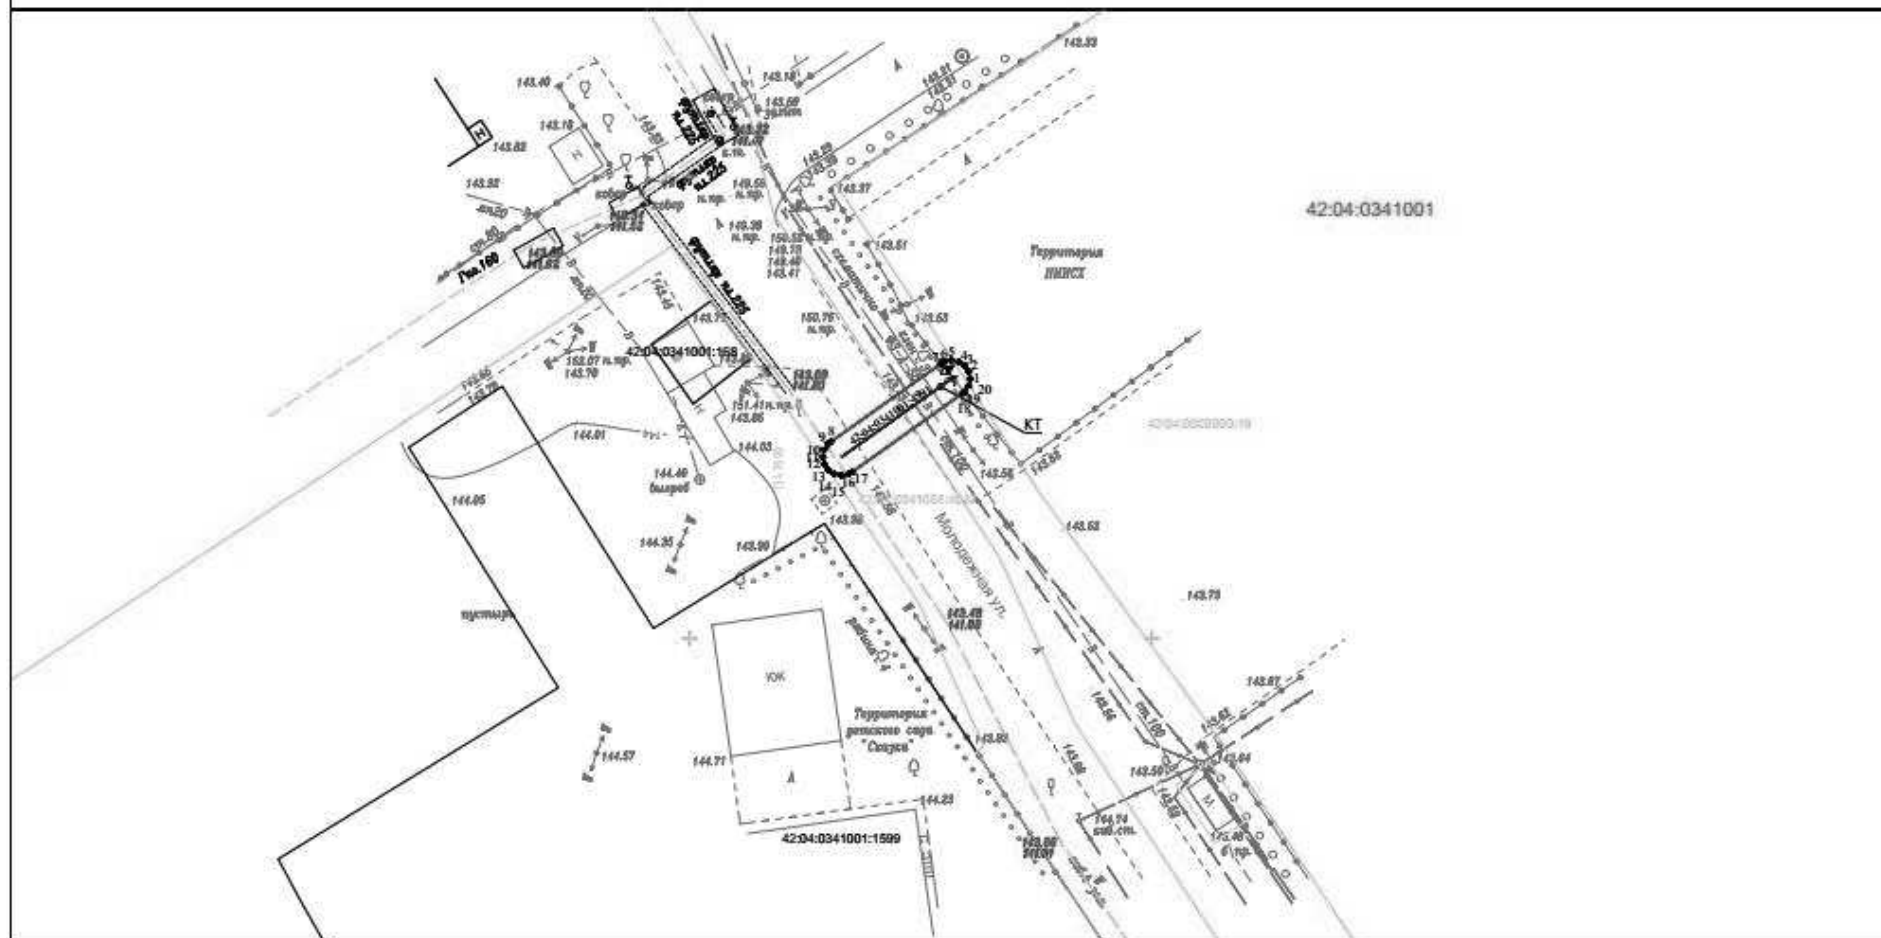

Используемые условные знаки и обозначения

Масштаб 1:500

1	характерная точка границы ЗОУИТ	42:04:0341001:0037	кадастровый номер з/у, попадающих в границу ЗОУИТ
—	граница ЗОУИТ	42:04:0341001:4991	-кадастровый номер сооружения газопровода
42:04:0341001	кадастровый квартал		
---	ось подземного газопровода		
—	ось надземного газопровода		

Система координат: МСК-42, зона 1

12.01.2026

26. Охранная зона «Газопровод до земельного участка, расположенного по адресу: Кемеровская область – Кузбасс, Кемеровский муниципальный округ, п. Металлплощадка, ул. Набережная, поз. 1» (код объекта К-ТП/С-225)» с кадастровым номером 42:04:0352001:9442

ГРАФИЧЕСКОЕ ОПИСАНИЕ					
местоположения границ населенных пунктов, территориальных зон, особо охраняемых природных территорий, зон с особыми условиями использования территории					
Охранная зона "Газопровод до земельного участка, расположенного по адресу: Кемеровская область-Кузбасс, Кемеровский муниципальный округ, п. Металлплощадка, ул. Набережная, поз. 1" (код объекта К-ТП/С- 225) с кадастровым номером 42:04:0352001:9442					
(наименование объекта, местоположение границ которого описано (далее - объект))					
Раздел 1					
Сведения об объекте					
№ п/п	Характеристики объекта		Описание характеристик		
1	2		3		
1.	Местоположение объекта		Российская Федерация, Кемеровская область – Кузбасс, Кемеровский муниципальный округ, п.		
2.	Площадь объекта +/- величина погрешности определения площади (Р +/- Дельта Р)		533 +/- 8 м ²		
3.	Иные характеристики объекта		-		
Раздел 2					
Сведения о местоположении границ объекта					
1. Система координат МСК-42, зона 1					
2. Сведения о характерных точках границ объекта					
Обозначение характерных точек границ	Координаты, м		Метод определения координат характерной точки	Средняя квадратическая погрешность положения характерной точки (Mt), м	Описание обозначения точки на местности (при наличии)
	X	Y			
1	2	3	4	5	6
1	620859.57	1346391.63	Метод спутниковых геодезических измерений	0.1	Закрепление отсутствует
2	620860.53	1346390.21	Метод спутниковых геодезических измерений	0.1	Закрепление отсутствует

3	620861.29	1346386.38	Метод спутниковых геодезических измерений	0.1	Закрепление отсутствует
4	620860.47	1346381.97	Метод спутниковых геодезических измерений	0.1	Закрепление отсутствует
5	620858.30	1346378.73	Метод спутниковых геодезических измерений	0.1	Закрепление отсутствует
6	620855.06	1346376.56	Метод спутниковых геодезических измерений	0.1	Закрепление отсутствует
7	620851.23	1346375.80	Метод спутниковых геодезических измерений	0.1	Закрепление отсутствует
8	620846.18	1346376.69	Метод спутниковых геодезических измерений	0.1	Закрепление отсутствует
9	620842.94	1346378.86	Метод спутниковых геодезических измерений	0.1	Закрепление отсутствует
10	620840.77	1346382.11	Метод спутниковых геодезических измерений	0.1	Закрепление отсутствует
11	620840.29	1346384.51	Метод спутниковых геодезических измерений	0.1	Закрепление отсутствует
12	620838.95	1346384.52	Метод спутниковых геодезических измерений	0.1	Закрепление отсутствует
13	620838.18	1346384.67	Метод спутниковых геодезических измерений	0.1	Закрепление отсутствует
14	620837.53	1346385.11	Метод спутниковых геодезических измерений	0.1	Закрепление отсутствует
15	620837.09	1346385.75	Метод спутниковых геодезических измерений	0.1	Закрепление отсутствует
16	620836.94	1346386.52	Метод спутниковых геодезических измерений	0.1	Закрепление отсутствует

17	620837.09	1346387.29	Метод спутниковых геодезических измерений	0.1	Закрепление отсутствует
18	620837.53	1346387.93	Метод спутниковых геодезических измерений	0.1	Закрепление отсутствует
19	620838.18	1346388.37	Метод спутниковых геодезических измерений	0.1	Закрепление отсутствует
20	620838.95	1346388.51	Метод спутниковых геодезических измерений	0.1	Закрепление отсутствует
21	620840.35	1346388.51	Метод спутниковых геодезических измерений	0.1	Закрепление отсутствует
22	620840.83	1346390.33	Метод спутниковых геодезических измерений	0.1	Закрепление отсутствует
23	620843.00	1346393.57	Метод спутниковых геодезических измерений	0.1	Закрепление отсутствует
24	620846.24	1346395.74	Метод спутниковых геодезических измерений	0.1	Закрепление отсутствует
25	620850.07	1346396.50	Метод спутниковых геодезических измерений	0.1	Закрепление отсутствует
26	620852.30	1346396.33	Метод спутниковых геодезических измерений	0.1	Закрепление отсутствует
27	620855.12	1346395.62	Метод спутниковых геодезических измерений	0.1	Закрепление отсутствует
28	620856.76	1346394.52	Метод спутниковых геодезических измерений	0.1	Закрепление отсутствует
29	620862.42	1346401.47	Метод спутниковых геодезических измерений	0.1	Закрепление отсутствует
30	620863.78	1346410.96	Метод спутниковых геодезических измерений	0.1	Закрепление отсутствует

31	620863.91	1346411.45	Метод спутниковых геодезических измерений	0.1	Закрепление отсутствует
32	620864.35	1346412.09	Метод спутниковых геодезических измерений	0.1	Закрепление отсутствует
33	620864.97	1346412.51	Метод спутниковых геодезических измерений	0.1	Закрепление отсутствует
34	620886.61	1346421.89	Метод спутниковых геодезических измерений	0.1	Закрепление отсутствует
35	620887.38	1346422.04	Метод спутниковых геодезических измерений	0.1	Закрепление отсутствует
36	620888.15	1346421.89	Метод спутниковых геодезических измерений	0.1	Закрепление отсутствует
37	620888.79	1346421.45	Метод спутниковых геодезических измерений	0.1	Закрепление отсутствует
38	620889.23	1346420.81	Метод спутниковых геодезических измерений	0.1	Закрепление отсутствует
39	620889.38	1346420.04	Метод спутниковых геодезических измерений	0.1	Закрепление отсутствует
40	620889.23	1346419.28	Метод спутниковых геодезических измерений	0.1	Закрепление отсутствует
41	620888.79	1346418.63	Метод спутниковых геодезических измерений	0.1	Закрепление отсутствует
42	620888.17	1346418.21	Метод спутниковых геодезических измерений	0.1	Закрепление отсутствует
43	620867.58	1346409.29	Метод спутниковых геодезических измерений	0.1	Закрепление отсутствует
44	620866.30	1346400.36	Метод спутниковых геодезических измерений	0.1	Закрепление отсутствует

45	620866.17	1346399.87	Метод спутниковых геодезических измерений	0.1	Закрепление отсутствует
46	620865.87	1346399.38	Метод спутниковых геодезических измерений	0.1	Закрепление отсутствует
1	620859.57	1346391.63	Метод спутниковых геодезических измерений	0.1	Закрепление отсутствует

3. Сведения о характерных точках части (частей) границы объекта

Обозначение характерных точек части границы	Координаты, м		Метод определения координат характерной точки	Средняя квадратическая погрешность положения характерной точки (Mt), м	Описание обозначения точки на местности (при наличии)
	X	Y			
1	2	3	4	5	6
-	-	-	-	-	-

Раздел 3

Сведения о местоположении измененных (уточненных) границ объекта

1. Система координат -

2. Сведения о характерных точках границ объекта


Обозначение характерных точек границ	Существующие координаты, м		Измененные (уточненные) координаты, м		Метод определения координат характерной точки	Средняя квадратическая погрешность положения характерной точки (Mt), м	Описание обозначения точки на местности (при наличии)
	X	Y	X	Y			
1	2	3	4	5	6	7	8
-	-	-	-	-	-	-	

3. Сведения о характерных точках части (частей) границы объекта

Обозначение характерных точек части границы	Существующие координаты, м		Измененные (уточненные) координаты, м		Метод определения координат характерной точки	Средняя квадратическая погрешность положения характерной точки (Mt), м	Описание обозначения точки на местности (при наличии)
	X	Y	X	Y			
1	2	3	4	5	6	7	8
-	-	-	-	-	-	-	



Охранная зона "Газопровод до земельного участка, расположенного по адресу: Кемеровская область-Кузбасс, Кемеровский муниципальный округ, п. Металлплощадка, ул. Набережная, поз. 1" (код объекта К-ТПИС- 225) с кадастровым номером 42-04:0352001-9442

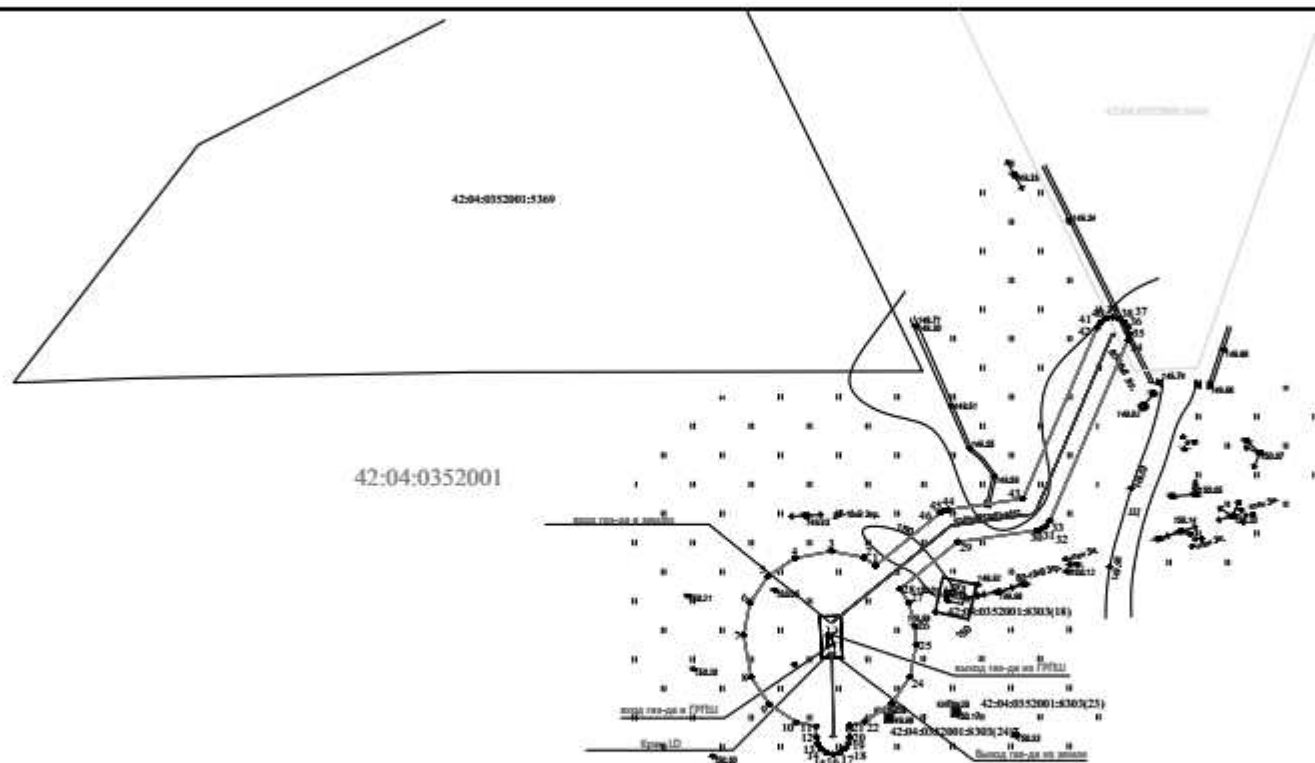

Используемые условные знаки и обозначения

Масштаб 1:500

1 • характеристическая точка границы ЗОУИТ
— граница ЗОУИТ

42-04:0352001-9442

кадастровый номер з/у, попадающих в границу ЗОУИТ

42-04:0352001 кадастровый квартал

42-04:0352001-9442 • кадастровый номер сооружения газопровода

— ось подземного газопровода

Система координат: МСК-42, зона I

— ось надземного газопровода

12.01.2026

27. Охранная зона «Распределительный газопровод по ул. Плодопитомник в г. Кемерово (код объекта СН 046)» с кадастровым номером 42:24:0000000:3594

ГРАФИЧЕСКОЕ ОПИСАНИЕ					
местоположения границ населенных пунктов, территориальных зон, особо охраняемых природных территорий, зон с особыми условиями использования территории					
Охранная зона "Распределительный газопровод по ул. Плодопитомник в г. Кемерово" (код объекта СН 046) с кадастровым номером 42:24:0000000:3594					
(наименование объекта, местоположение границ которого описано (далее - объект))					
Раздел 1					
Сведения об объекте					
№ п/п	Характеристики объекта		Описание характеристик		
1	2		3		
1.	Местоположение объекта		Российская Федерация, Кемеровская область - Кузбасс, Кемеровский городской округ, г. Кемерово		
2.	Площадь объекта +/- величина погрешности определения площади (Р +/- Дельта Р)		33420 +/- 20 м ²		
3.	Иные характеристики объекта		-		
Раздел 2					
Сведения о местоположении границ объекта					
1. Система координат МСК-42, зона 1					
2. Сведения о характерных точках границ объекта					
Обозначение характерных точек границ	Координаты, м		Метод определения координат характерной точки	Средняя квадратическая погрешность положения характерной точки (Mt), м	Описание обозначения точки на местности (при наличии)
	X	Y			
1	2	3	4	5	6
1	619047.82	1341336.88	Метод спутниковых геодезических измерений	0.1	Закрепление отсутствует
2	619046.77	1341338.84	Метод спутниковых геодезических измерений	0.1	Закрепление отсутствует
3	619045.17	1341341.79	Метод спутниковых геодезических измерений	0.1	Закрепление отсутствует

4	619044.68	1341343.38	Метод спутниковых геодезических измерений	0.1	Закрепление отсутствует
5	619044.03	1341344.35	Метод спутниковых геодезических измерений	0.1	Закрепление отсутствует
6	619043.66	1341344.62	Метод спутниковых геодезических измерений	0.1	Закрепление отсутствует
7	619042.88	1341344.62	Метод спутниковых геодезических измерений	0.1	Закрепление отсутствует
8	619042.15	1341344.47	Метод спутниковых геодезических измерений	0.1	Закрепление отсутствует
9	619041.14	1341344.08	Метод спутниковых геодезических измерений	0.1	Закрепление отсутствует
10	619040.50	1341343.64	Метод спутниковых геодезических измерений	0.1	Закрепление отсутствует
11	619040.06	1341343.00	Метод спутниковых геодезических измерений	0.1	Закрепление отсутствует
12	619039.91	1341342.23	Метод спутниковых геодезических измерений	0.1	Закрепление отсутствует
13	619040.00	1341341.65	Метод спутниковых геодезических измерений	0.1	Закрепление отсутствует
14	619040.54	1341339.87	Метод спутниковых геодезических измерений	0.1	Закрепление отсутствует
15	619041.42	1341338.23	Метод спутниковых геодезических измерений	0.1	Закрепление отсутствует
16	619035.77	1341335.19	Метод спутниковых геодезических измерений	0.1	Закрепление отсутствует
17	619035.44	1341334.97	Метод спутниковых геодезических измерений	0.1	Закрепление отсутствует

18	619034.86	1341334.20	Метод спутниковых геодезических измерений	0.1	Закрепление отсутствует
19	619034.71	1341333.42	Метод спутниковых геодезических измерений	0.1	Закрепление отсутствует
20	619034.86	1341332.65	Метод спутниковых геодезических измерений	0.1	Закрепление отсутствует
21	619035.30	1341332.01	Метод спутниковых геодезических измерений	0.1	Закрепление отсутствует
22	619035.94	1341331.57	Метод спутниковых геодезических измерений	0.1	Закрепление отсутствует
23	619036.72	1341331.42	Метод спутниковых геодезических измерений	0.1	Закрепление отсутствует
24	619037.49	1341331.57	Метод спутниковых геодезических измерений	0.1	Закрепление отсутствует
25	619043.31	1341334.71	Метод спутниковых геодезических измерений	0.1	Закрепление отсутствует
26	619048.07	1341325.84	Метод спутниковых геодезических измерений	0.1	Закрепление отсутствует
27	619042.19	1341322.58	Метод спутниковых геодезических измерений	0.1	Закрепление отсутствует
28	619041.74	1341322.24	Метод спутниковых геодезических измерений	0.1	Закрепление отсутствует
29	619041.30	1341321.59	Метод спутниковых геодезических измерений	0.1	Закрепление отсутствует
30	619041.15	1341320.82	Метод спутниковых геодезических измерений	0.1	Закрепление отсутствует
31	619041.30	1341320.05	Метод спутниковых геодезических измерений	0.1	Закрепление отсутствует

32	619041.74	1341319.41	Метод спутниковых геодезических измерений	0.1	Закрепление отсутствует
33	619042.38	1341318.97	Метод спутниковых геодезических измерений	0.1	Закрепление отсутствует
34	619043.16	1341318.82	Метод спутниковых геодезических измерений	0.1	Закрепление отсутствует
35	619043.93	1341318.97	Метод спутниковых геодезических измерений	0.1	Закрепление отсутствует
36	619049.98	1341322.33	Метод спутниковых геодезических измерений	0.1	Закрепление отсутствует
37	619059.67	1341304.68	Метод спутниковых геодезических измерений	0.1	Закрепление отсутствует
38	619054.04	1341301.69	Метод спутниковых геодезических измерений	0.1	Закрепление отсутствует
39	619053.56	1341301.33	Метод спутниковых геодезических измерений	0.1	Закрепление отсутствует
40	619053.12	1341300.69	Метод спутниковых геодезических измерений	0.1	Закрепление отсутствует
41	619052.97	1341299.91	Метод спутниковых геодезических измерений	0.1	Закрепление отсутствует
42	619053.12	1341299.15	Метод спутниковых геодезических измерений	0.1	Закрепление отсутствует
43	619053.56	1341298.50	Метод спутниковых геодезических измерений	0.1	Закрепление отсутствует
44	619054.20	1341298.06	Метод спутниковых геодезических измерений	0.1	Закрепление отсутствует
45	619054.97	1341297.92	Метод спутниковых геодезических измерений	0.1	Закрепление отсутствует

46	619055.75	1341298.06	Метод спутниковых геодезических измерений	0.1	Закрепление отсутствует
47	619061.58	1341301.16	Метод спутниковых геодезических измерений	0.1	Закрепление отсутствует
48	619070.29	1341284.77	Метод спутниковых геодезических измерений	0.1	Закрепление отсутствует
49	619065.46	1341282.20	Метод спутниковых геодезических измерений	0.1	Закрепление отсутствует
50	619064.98	1341281.85	Метод спутниковых геодезических измерений	0.1	Закрепление отсутствует
51	619064.54	1341281.20	Метод спутниковых геодезических измерений	0.1	Закрепление отсутствует
52	619064.39	1341280.43	Метод спутниковых геодезических измерений	0.1	Закрепление отсутствует
53	619064.54	1341279.66	Метод спутниковых геодезических измерений	0.1	Закрепление отсутствует
54	619064.98	1341279.02	Метод спутниковых геодезических измерений	0.1	Закрепление отсутствует
55	619065.62	1341278.58	Метод спутниковых геодезических измерений	0.1	Закрепление отсутствует
56	619066.40	1341278.43	Метод спутниковых геодезических измерений	0.1	Закрепление отсутствует
57	619067.17	1341278.58	Метод спутниковых геодезических измерений	0.1	Закрепление отсутствует
58	619072.16	1341281.24	Метод спутниковых геодезических измерений	0.1	Закрепление отсутствует
59	619076.48	1341273.09	Метод спутниковых геодезических измерений	0.1	Закрепление отсутствует

60	619082.09	1341260.65	Метод спутниковых геодезических измерений	0.1	Закрепление отсутствует
61	619078.48	1341258.02	Метод спутниковых геодезических измерений	0.1	Закрепление отсутствует
62	619078.04	1341257.38	Метод спутниковых геодезических измерений	0.1	Закрепление отсутствует
63	619077.89	1341256.61	Метод спутниковых геодезических измерений	0.1	Закрепление отсутствует
64	619078.04	1341255.84	Метод спутниковых геодезических измерений	0.1	Закрепление отсутствует
65	619078.48	1341255.19	Метод спутниковых геодезических измерений	0.1	Закрепление отсутствует
66	619079.12	1341254.76	Метод спутниковых геодезических измерений	0.1	Закрепление отсутствует
67	619079.90	1341254.61	Метод спутниковых геодезических измерений	0.1	Закрепление отсутствует
68	619080.74	1341254.81	Метод спутниковых геодезических измерений	0.1	Закрепление отсутствует
69	619081.07	1341254.99	Метод спутниковых геодезических измерений	0.1	Закрепление отсутствует
70	619084.14	1341257.20	Метод спутниковых геодезических измерений	0.1	Закрепление отсутствует
71	619087.16	1341253.06	Метод спутниковых геодезических измерений	0.1	Закрепление отсутствует
72	619094.00	1341240.02	Метод спутниковых геодезических измерений	0.1	Закрепление отсутствует
73	619089.58	1341237.70	Метод спутниковых геодезических измерений	0.1	Закрепление отсутствует

74	619089.23	1341237.47	Метод спутниковых геодезических измерений	0.1	Закрепление отсутствует
75	619088.65	1341236.70	Метод спутниковых геодезических измерений	0.1	Закрепление отсутствует
76	619088.50	1341235.92	Метод спутниковых геодезических измерений	0.1	Закрепление отсутствует
77	619088.65	1341235.16	Метод спутниковых геодезических измерений	0.1	Закрепление отсутствует
78	619089.09	1341234.51	Метод спутниковых геодезических измерений	0.1	Закрепление отсутствует
79	619089.73	1341234.08	Метод спутниковых геодезических измерений	0.1	Закрепление отсутствует
80	619090.51	1341233.93	Метод спутниковых геодезических измерений	0.1	Закрепление отсутствует
81	619091.32	1341234.10	Метод спутниковых геодезических измерений	0.1	Закрепление отсутствует
82	619095.86	1341236.48	Метод спутниковых геодезических измерений	0.1	Закрепление отсутствует
83	619099.57	1341229.49	Метод спутниковых геодезических измерений	0.1	Закрепление отсутствует
84	619094.73	1341226.87	Метод спутниковых геодезических измерений	0.1	Закрепление отсутствует
85	619094.15	1341226.10	Метод спутниковых геодезических измерений	0.1	Закрепление отсутствует
86	619094.00	1341225.32	Метод спутниковых геодезических измерений	0.1	Закрепление отсутствует
87	619094.15	1341224.56	Метод спутниковых геодезических измерений	0.1	Закрепление отсутствует

88	619094.59	1341223.91	Метод спутниковых геодезических измерений	0.1	Закрепление отсутствует
89	619095.23	1341223.47	Метод спутниковых геодезических измерений	0.1	Закрепление отсутствует
90	619096.01	1341223.33	Метод спутниковых геодезических измерений	0.1	Закрепление отсутствует
91	619096.78	1341223.47	Метод спутниковых геодезических измерений	0.1	Закрепление отсутствует
92	619101.44	1341225.96	Метод спутниковых геодезических измерений	0.1	Закрепление отсутствует
93	619109.63	1341210.09	Метод спутниковых геодезических измерений	0.1	Закрепление отсутствует
94	619105.45	1341207.56	Метод спутниковых геодезических измерений	0.1	Закрепление отсутствует
95	619104.86	1341206.78	Метод спутниковых геодезических измерений	0.1	Закрепление отсутствует
96	619104.71	1341206.00	Метод спутниковых геодезических измерений	0.1	Закрепление отсутствует
97	619104.86	1341205.24	Метод спутниковых геодезических измерений	0.1	Закрепление отсутствует
98	619105.30	1341204.59	Метод спутниковых геодезических измерений	0.1	Закрепление отсутствует
99	619105.94	1341204.15	Метод спутниковых геодезических измерений	0.1	Закрепление отсутствует
100	619106.73	1341204.01	Метод спутниковых геодезических измерений	0.1	Закрепление отсутствует
101	619107.50	1341204.15	Метод спутниковых геодезических измерений	0.1	Закрепление отсутствует

102	619111.59	1341206.60	Метод спутниковых геодезических измерений	0.1	Закрепление отсутствует
103	619124.76	1341184.20	Метод спутниковых геодезических измерений	0.1	Закрепление отсутствует
104	619120.40	1341182.35	Метод спутниковых геодезических измерений	0.1	Закрепление отсутствует
105	619119.89	1341182.04	Метод спутниковых геодезических измерений	0.1	Закрепление отсутствует
106	619119.31	1341181.26	Метод спутниковых геодезических измерений	0.1	Закрепление отсутствует
107	619119.16	1341180.49	Метод спутниковых геодезических измерений	0.1	Закрепление отсутствует
108	619119.31	1341179.72	Метод спутниковых геодезических измерений	0.1	Закрепление отсутствует
109	619119.75	1341179.08	Метод спутниковых геодезических измерений	0.1	Закрепление отсутствует
110	619120.39	1341178.64	Метод спутниковых геодезических измерений	0.1	Закрепление отсутствует
111	619121.17	1341178.49	Метод спутниковых геодезических измерений	0.1	Закрепление отсутствует
112	619121.97	1341178.66	Метод спутниковых геодезических измерений	0.1	Закрепление отсутствует
113	619126.40	1341180.55	Метод спутниковых геодезических измерений	0.1	Закрепление отсутствует
114	619129.34	1341173.67	Метод спутниковых геодезических измерений	0.1	Закрепление отсутствует
115	619129.61	1341173.21	Метод спутниковых геодезических измерений	0.1	Закрепление отсутствует

116	619135.17	1341166.13	Метод спутниковых геодезических измерений	0.1	Закрепление отсутствует
117	619142.43	1341154.03	Метод спутниковых геодезических измерений	0.1	Закрепление отсутствует
118	619136.59	1341150.46	Метод спутниковых геодезических измерений	0.1	Закрепление отсутствует
119	619136.15	1341149.82	Метод спутниковых геодезических измерений	0.1	Закрепление отсутствует
120	619136.00	1341149.04	Метод спутниковых геодезических измерений	0.1	Закрепление отсутствует
121	619136.15	1341148.27	Метод спутниковых геодезических измерений	0.1	Закрепление отсутствует
122	619136.59	1341147.63	Метод спутниковых геодезических измерений	0.1	Закрепление отсутствует
123	619137.23	1341147.19	Метод спутниковых геодезических измерений	0.1	Закрепление отсутствует
124	619138.01	1341147.05	Метод спутниковых геодезических измерений	0.1	Закрепление отсутствует
125	619138.83	1341147.23	Метод спутниковых геодезических измерений	0.1	Закрепление отсутствует
126	619144.46	1341150.59	Метод спутниковых геодезических измерений	0.1	Закрепление отсутствует
127	619156.98	1341129.05	Метод спутниковых геодезических измерений	0.1	Закрепление отсутствует
128	619157.77	1341128.32	Метод спутниковых геодезических измерений	0.1	Закрепление отсутствует
129	619149.47	1341115.99	Метод спутниковых геодезических измерений	0.1	Закрепление отсутствует

130	619148.07	1341114.42	Метод спутниковых геодезических измерений	0.1	Закрепление отсутствует
131	619140.93	1341109.92	Метод спутниковых геодезических измерений	0.1	Закрепление отсутствует
132	619112.13	1341092.34	Метод спутниковых геодезических измерений	0.1	Закрепление отсутствует
133	619096.78	1341082.70	Метод спутниковых геодезических измерений	0.1	Закрепление отсутствует
134	619087.40	1341077.84	Метод спутниковых геодезических измерений	0.1	Закрепление отсутствует
135	619086.91	1341077.48	Метод спутниковых геодезических измерений	0.1	Закрепление отсутствует
136	619086.47	1341076.84	Метод спутниковых геодезических измерений	0.1	Закрепление отсутствует
137	619086.32	1341076.07	Метод спутниковых геодезических измерений	0.1	Закрепление отсутствует
138	619086.47	1341075.30	Метод спутниковых геодезических измерений	0.1	Закрепление отсутствует
139	619086.62	1341075.00	Метод спутниковых геодезических измерений	0.1	Закрепление отсутствует
140	619082.62	1341072.93	Метод спутниковых геодезических измерений	0.1	Закрепление отсутствует
141	619065.37	1341061.64	Метод спутниковых геодезических измерений	0.1	Закрепление отсутствует
142	619031.32	1341042.01	Метод спутниковых геодезических измерений	0.1	Закрепление отсутствует
143	619023.54	1341036.22	Метод спутниковых геодезических измерений	0.1	Закрепление отсутствует

144	619023.27	1341036.62	Метод спутниковых геодезических измерений	0.1	Закрепление отсутствует
145	619022.63	1341037.06	Метод спутниковых геодезических измерений	0.1	Закрепление отсутствует
146	619021.86	1341037.21	Метод спутниковых геодезических измерений	0.1	Закрепление отсутствует
147	619021.09	1341037.06	Метод спутниковых геодезических измерений	0.1	Закрепление отсутствует
148	619020.44	1341036.61	Метод спутниковых геодезических измерений	0.1	Закрепление отсутствует
149	619020.00	1341035.97	Метод спутниковых геодезических измерений	0.1	Закрепление отсутствует
150	619019.85	1341035.19	Метод спутниковых геодезических измерений	0.1	Закрепление отсутствует
151	619020.04	1341034.37	Метод спутниковых геодезических измерений	0.1	Закрепление отсутствует
152	619020.30	1341033.81	Метод спутниковых геодезических измерений	0.1	Закрепление отсутствует
153	619004.87	1341022.30	Метод спутниковых геодезических измерений	0.1	Закрепление отсутствует
154	619001.54	1341020.25	Метод спутниковых геодезических измерений	0.1	Закрепление отсутствует
155	619001.17	1341020.77	Метод спутниковых геодезических измерений	0.1	Закрепление отсутствует
156	619000.53	1341021.20	Метод спутниковых геодезических измерений	0.1	Закрепление отсутствует
157	618999.76	1341021.35	Метод спутниковых геодезических измерений	0.1	Закрепление отсутствует

158	618998.99	1341021.20	Метод спутниковых геодезических измерений	0.1	Закрепление отсутствует
159	618998.48	1341020.89	Метод спутниковых геодезических измерений	0.1	Закрепление отсутствует
160	618997.90	1341020.11	Метод спутниковых геодезических измерений	0.1	Закрепление отсутствует
161	618997.75	1341019.34	Метод спутниковых геодезических измерений	0.1	Закрепление отсутствует
162	618997.90	1341018.57	Метод спутниковых геодезических измерений	0.1	Закрепление отсутствует
163	618998.09	1341018.22	Метод спутниковых геодезических измерений	0.1	Закрепление отсутствует
164	618987.11	1341012.08	Метод спутниковых геодезических измерений	0.1	Закрепление отсутствует
165	618986.68	1341011.74	Метод спутниковых геодезических измерений	0.1	Закрепление отсутствует
166	618986.24	1341011.10	Метод спутниковых геодезических измерений	0.1	Закрепление отсутствует
167	618986.09	1341010.33	Метод спутниковых геодезических измерений	0.1	Закрепление отсутствует
168	618986.24	1341009.56	Метод спутниковых геодезических измерений	0.1	Закрепление отсутствует
169	618986.46	1341009.17	Метод спутниковых геодезических измерений	0.1	Закрепление отсутствует
170	618999.75	1340990.33	Метод спутниковых геодезических измерений	0.1	Закрепление отсутствует
171	618999.72	1340989.87	Метод спутниковых геодезических измерений	0.1	Закрепление отсутствует

172	619001.64	1340973.83	Метод спутниковых геодезических измерений	0.1	Закрепление отсутствует
173	619001.77	1340973.29	Метод спутниковых геодезических измерений	0.1	Закрепление отсутствует
174	619002.21	1340972.65	Метод спутниковых геодезических измерений	0.1	Закрепление отсутствует
175	619002.85	1340972.21	Метод спутниковых геодезических измерений	0.1	Закрепление отсутствует
176	619003.63	1340972.06	Метод спутниковых геодезических измерений	0.1	Закрепление отсутствует
177	619004.40	1340972.21	Метод спутниковых геодезических измерений	0.1	Закрепление отсутствует
178	619005.04	1340972.66	Метод спутниковых геодезических измерений	0.1	Закрепление отсутствует
179	619005.48	1340973.30	Метод спутниковых геодезических измерений	0.1	Закрепление отсутствует
180	619005.63	1340974.07	Метод спутниковых геодезических измерений	0.1	Закрепление отсутствует
181	619004.13	1340986.74	Метод спутниковых геодезических измерений	0.1	Закрепление отсутствует
182	619014.58	1340967.04	Метод спутниковых геодезических измерений	0.1	Закрепление отсутствует
183	619023.08	1340946.37	Метод спутниковых геодезических измерений	0.1	Закрепление отсутствует
184	619023.65	1340939.20	Метод спутниковых геодезических измерений	0.1	Закрепление отсутствует
185	619022.11	1340938.34	Метод спутниковых геодезических измерений	0.1	Закрепление отсутствует

186	619021.53	1340937.56	Метод спутниковых геодезических измерений	0.1	Закрепление отсутствует
187	619021.38	1340936.79	Метод спутниковых геодезических измерений	0.1	Закрепление отсутствует
188	619021.53	1340936.02	Метод спутниковых геодезических измерений	0.1	Закрепление отсутствует
189	619021.97	1340935.38	Метод спутниковых геодезических измерений	0.1	Закрепление отсутствует
190	619022.61	1340934.94	Метод спутниковых геодезических измерений	0.1	Закрепление отсутствует
191	619023.39	1340934.79	Метод спутниковых геодезических измерений	0.1	Закрепление отсутствует
192	619024.16	1340934.94	Метод спутниковых геодезических измерений	0.1	Закрепление отсутствует
193	619025.05	1340935.42	Метод спутниковых геодезических измерений	0.1	Закрепление отсутствует
194	619053.07	1340882.72	Метод спутниковых геодезических измерений	0.1	Закрепление отсутствует
195	619051.85	1340882.38	Метод спутниковых геодезических измерений	0.1	Закрепление отсутствует
196	619051.29	1340882.07	Метод спутниковых геодезических измерений	0.1	Закрепление отсутствует
197	619050.70	1340881.29	Метод спутниковых геодезических измерений	0.1	Закрепление отсутствует
198	619050.55	1340880.51	Метод спутниковых геодезических измерений	0.1	Закрепление отсутствует
199	619050.70	1340879.74	Метод спутниковых геодезических измерений	0.1	Закрепление отсутствует

200	619051.14	1340879.10	Метод спутниковых геодезических измерений	0.1	Закрепление отсутствует
201	619051.78	1340878.66	Метод спутниковых геодезических измерений	0.1	Закрепление отсутствует
202	619052.56	1340878.51	Метод спутниковых геодезических измерений	0.1	Закрепление отсутствует
203	619055.01	1340879.09	Метод спутниковых геодезических измерений	0.1	Закрепление отсутствует
204	619068.47	1340854.14	Метод спутниковых геодезических измерений	0.1	Закрепление отсутствует
205	619066.10	1340852.55	Метод спутниковых геодезических измерений	0.1	Закрепление отсутствует
206	619065.66	1340851.90	Метод спутниковых геодезических измерений	0.1	Закрепление отсутствует
207	619065.51	1340851.13	Метод спутниковых геодезических измерений	0.1	Закрепление отсутствует
208	619065.66	1340850.36	Метод спутниковых геодезических измерений	0.1	Закрепление отсутствует
209	619066.10	1340849.72	Метод спутниковых геодезических измерений	0.1	Закрепление отсутствует
210	619066.74	1340849.28	Метод спутниковых геодезических измерений	0.1	Закрепление отсутствует
211	619067.52	1340849.13	Метод спутниковых геодезических измерений	0.1	Закрепление отсутствует
212	619068.29	1340849.28	Метод спутниковых геодезических измерений	0.1	Закрепление отсутствует
213	619070.45	1340850.66	Метод спутниковых геодезических измерений	0.1	Закрепление отсутствует

214	619084.34	1340827.37	Метод спутниковых геодезических измерений	0.1	Закрепление отсутствует
215	619085.13	1340825.17	Метод спутниковых геодезических измерений	0.1	Закрепление отсутствует
216	619085.57	1340824.52	Метод спутниковых геодезических измерений	0.1	Закрепление отсутствует
217	619086.21	1340824.09	Метод спутниковых геодезических измерений	0.1	Закрепление отсутствует
218	619086.98	1340823.94	Метод спутниковых геодезических измерений	0.1	Закрепление отсутствует
219	619087.71	1340824.07	Метод спутниковых геодезических измерений	0.1	Закрепление отсутствует
220	619091.03	1340825.36	Метод спутниковых геодезических измерений	0.1	Закрепление отсутствует
221	619092.77	1340826.16	Метод спутниковых геодезических измерений	0.1	Закрепление отсутствует
222	619104.66	1340833.30	Метод спутниковых геодезических измерений	0.1	Закрепление отсутствует
223	619116.70	1340840.45	Метод спутниковых геодезических измерений	0.1	Закрепление отсутствует
224	619129.61	1340848.09	Метод спутниковых геодезических измерений	0.1	Закрепление отсутствует
225	619129.81	1340848.13	Метод спутниковых геодезических измерений	0.1	Закрепление отсутствует
226	619130.31	1340848.44	Метод спутниковых геодезических измерений	0.1	Закрепление отсутствует
227	619130.60	1340848.75	Метод спутниковых геодезических измерений	0.1	Закрепление отсутствует

228	619132.75	1340850.38	Метод спутниковых геодезических измерений	0.1	Закрепление отсутствует
229	619139.91	1340852.87	Метод спутниковых геодезических измерений	0.1	Закрепление отсутствует
230	619140.28	1340853.04	Метод спутниковых геодезических измерений	0.1	Закрепление отсутствует
231	619147.10	1340857.15	Метод спутниковых геодезических измерений	0.1	Закрепление отсутствует
232	619147.29	1340857.18	Метод спутниковых геодезических измерений	0.1	Закрепление отсутствует
233	619147.82	1340857.51	Метод спутниковых геодезических измерений	0.1	Закрепление отсутствует
234	619147.92	1340857.60	Метод спутниковых геодезических измерений	0.1	Закрепление отсутствует
235	619148.52	1340857.91	Метод спутниковых геодезических измерений	0.1	Закрепление отсутствует
236	619149.29	1340858.36	Метод спутниковых геодезических измерений	0.1	Закрепление отсутствует
237	619160.56	1340864.80	Метод спутниковых геодезических измерений	0.1	Закрепление отсутствует
238	619173.03	1340871.93	Метод спутниковых геодезических измерений	0.1	Закрепление отсутствует
239	619185.97	1340879.44	Метод спутниковых геодезических измерений	0.1	Закрепление отсутствует
240	619186.18	1340879.48	Метод спутниковых геодезических измерений	0.1	Закрепление отсутствует
241	619186.72	1340879.83	Метод спутниковых геодезических измерений	0.1	Закрепление отсутствует

242	619190.23	1340881.43	Метод спутниковых геодезических измерений	0.1	Закрепление отсутствует
243	619202.61	1340884.46	Метод спутниковых геодезических измерений	0.1	Закрепление отсутствует
244	619204.98	1340885.57	Метод спутниковых геодезических измерений	0.1	Закрепление отсутствует
245	619206.67	1340886.66	Метод спутниковых геодезических измерений	0.1	Закрепление отсутствует
246	619210.20	1340888.50	Метод спутниковых геодезических измерений	0.1	Закрепление отсутствует
247	619210.71	1340887.42	Метод спутниковых геодезических измерений	0.1	Закрепление отсутствует
248	619210.30	1340885.34	Метод спутниковых геодезических измерений	0.1	Закрепление отсутствует
249	619211.06	1340881.51	Метод спутниковых геодезических измерений	0.1	Закрепление отсутствует
250	619211.98	1340879.69	Метод спутниковых геодезических измерений	0.1	Закрепление отсутствует
251	619213.72	1340877.35	Метод спутниковых геодезических измерений	0.1	Закрепление отсутствует
252	619216.96	1340875.18	Метод спутниковых геодезических измерений	0.1	Закрепление отсутствует
253	619220.79	1340874.42	Метод спутниковых геодезических измерений	0.1	Закрепление отсутствует
254	619224.62	1340875.18	Метод спутниковых геодезических измерений	0.1	Закрепление отсутствует
255	619227.22	1340876.52	Метод спутниковых геодезических измерений	0.1	Закрепление отсутствует

256	619229.57	1340878.27	Метод спутниковых геодезических измерений	0.1	Закрепление отсутствует
257	619231.74	1340881.51	Метод спутниковых геодезических измерений	0.1	Закрепление отсутствует
258	619232.50	1340885.34	Метод спутниковых геодезических измерений	0.1	Закрепление отсутствует
259	619231.74	1340889.16	Метод спутниковых геодезических измерений	0.1	Закрепление отсутствует
260	619230.81	1340890.99	Метод спутниковых геодезических измерений	0.1	Закрепление отсутствует
261	619229.07	1340893.33	Метод спутниковых геодезических измерений	0.1	Закрепление отсутствует
262	619228.07	1340894.00	Метод спутниковых геодезических измерений	0.1	Закрепление отсутствует
263	619227.01	1340895.98	Метод спутниковых геодезических измерений	0.1	Закрепление отсутствует
264	619259.18	1340913.35	Метод спутниковых геодезических измерений	0.1	Закрепление отсутствует
265	619291.87	1340928.02	Метод спутниковых геодезических измерений	0.1	Закрепление отсутствует
266	619299.85	1340932.42	Метод спутниковых геодезических измерений	0.1	Закрепление отсутствует
267	619309.94	1340938.54	Метод спутниковых геодезических измерений	0.1	Закрепление отсутствует
268	619322.83	1340946.05	Метод спутниковых геодезических измерений	0.1	Закрепление отсутствует
269	619349.69	1340961.49	Метод спутниковых геодезических измерений	0.1	Закрепление отсутствует

270	619356.68	1340964.82	Метод спутниковых геодезических измерений	0.1	Закрепление отсутствует
271	619395.58	1340982.38	Метод спутниковых геодезических измерений	0.1	Закрепление отсутствует
272	619424.94	1340998.90	Метод спутниковых геодезических измерений	0.1	Закрепление отсутствует
273	619454.98	1341023.70	Метод спутниковых геодезических измерений	0.1	Закрепление отсутствует
274	619493.00	1341050.47	Метод спутниковых геодезических измерений	0.1	Закрепление отсутствует
275	619514.04	1341061.86	Метод спутниковых геодезических измерений	0.1	Закрепление отсутствует
276	619541.80	1341073.07	Метод спутниковых геодезических измерений	0.1	Закрепление отсутствует
277	619554.23	1341081.54	Метод спутниковых геодезических измерений	0.1	Закрепление отсутствует
278	619554.67	1341082.18	Метод спутниковых геодезических измерений	0.1	Закрепление отсутствует
279	619558.94	1341103.67	Метод спутниковых геодезических измерений	0.1	Закрепление отсутствует
280	619559.88	1341105.95	Метод спутниковых геодезических измерений	0.1	Закрепление отсутствует
281	619560.87	1341106.90	Метод спутниковых геодезических измерений	0.1	Закрепление отсутствует
282	619600.25	1341120.53	Метод спутниковых геодезических измерений	0.1	Закрепление отсутствует
283	619605.46	1341123.11	Метод спутниковых геодезических измерений	0.1	Закрепление отсутствует

284	619624.94	1341131.33	Метод спутниковых геодезических измерений	0.1	Закрепление отсутствует
285	619633.55	1341134.76	Метод спутниковых геодезических измерений	0.1	Закрепление отсутствует
286	619644.31	1341139.73	Метод спутниковых геодезических измерений	0.1	Закрепление отсутствует
287	619658.33	1341146.15	Метод спутниковых геодезических измерений	0.1	Закрепление отсутствует
288	619673.75	1341154.49	Метод спутниковых геодезических измерений	0.1	Закрепление отсутствует
289	619686.99	1341160.08	Метод спутниковых геодезических измерений	0.1	Закрепление отсутствует
290	619696.60	1341165.09	Метод спутниковых геодезических измерений	0.1	Закрепление отсутствует
291	619705.28	1341171.77	Метод спутниковых геодезических измерений	0.1	Закрепление отсутствует
292	619727.02	1341188.01	Метод спутниковых геодезических измерений	0.1	Закрепление отсутствует
293	619756.27	1341208.86	Метод спутниковых геодезических измерений	0.1	Закрепление отсутствует
294	619779.11	1341225.28	Метод спутниковых геодезических измерений	0.1	Закрепление отсутствует
295	619794.86	1341237.23	Метод спутниковых геодезических измерений	0.1	Закрепление отсутствует
296	619801.73	1341242.89	Метод спутниковых геодезических измерений	0.1	Закрепление отсутствует
297	619816.36	1341253.01	Метод спутниковых геодезических измерений	0.1	Закрепление отсутствует

298	619822.91	1341256.72	Метод спутниковых геодезических измерений	0.1	Закрепление отсутствует
299	619827.07	1341251.56	Метод спутниковых геодезических измерений	0.1	Закрепление отсутствует
300	619827.71	1341251.13	Метод спутниковых геодезических измерений	0.1	Закрепление отсутствует
301	619828.48	1341250.98	Метод спутниковых геодезических измерений	0.1	Закрепление отсутствует
302	619829.29	1341251.15	Метод спутниковых геодезических измерений	0.1	Закрепление отсутствует
303	619830.18	1341250.56	Метод спутниковых геодезических измерений	0.1	Закрепление отсутствует
304	619834.01	1341249.80	Метод спутниковых геодезических измерений	0.1	Закрепление отсутствует
305	619837.84	1341250.56	Метод спутниковых геодезических измерений	0.1	Закрепление отсутствует
306	619840.58	1341252.26	Метод спутниковых геодезических измерений	0.1	Закрепление отсутствует
307	619842.47	1341253.94	Метод спутниковых геодезических измерений	0.1	Закрепление отсутствует
308	619844.64	1341257.18	Метод спутниковых геодезических измерений	0.1	Закрепление отсутствует
309	619845.40	1341261.01	Метод спутниковых геодезических измерений	0.1	Закрепление отсутствует
310	619844.64	1341264.84	Метод спутниковых геодезических измерений	0.1	Закрепление отсутствует
311	619843.59	1341266.53	Метод спутниковых геодезических измерений	0.1	Закрепление отсутствует

312	619860.51	1341281.76	Метод спутниковых геодезических измерений	0.1	Закрепление отсутствует
313	619919.35	1341258.07	Метод спутниковых геодезических измерений	0.1	Закрепление отсутствует
314	619940.11	1341235.72	Метод спутниковых геодезических измерений	0.1	Закрепление отсутствует
315	619968.10	1341201.06	Метод спутниковых геодезических измерений	0.1	Закрепление отсутствует
316	619992.10	1341167.31	Метод спутниковых геодезических измерений	0.1	Закрепление отсутствует
317	620012.82	1341143.76	Метод спутниковых геодезических измерений	0.1	Закрепление отсутствует
318	620054.11	1341082.33	Метод спутниковых геодезических измерений	0.1	Закрепление отсутствует
319	620110.48	1341033.07	Метод спутниковых геодезических измерений	0.1	Закрепление отсутствует
320	620156.67	1340998.56	Метод спутниковых геодезических измерений	0.1	Закрепление отсутствует
321	620177.43	1340980.11	Метод спутниковых геодезических измерений	0.1	Закрепление отсутствует
322	620191.98	1340970.45	Метод спутниковых геодезических измерений	0.1	Закрепление отсутствует
323	620192.75	1340970.30	Метод спутниковых геодезических измерений	0.1	Закрепление отсутствует
324	620193.52	1340970.45	Метод спутниковых геодезических измерений	0.1	Закрепление отсутствует
325	620194.33	1340971.07	Метод спутниковых геодезических измерений	0.1	Закрепление отсутствует

326	620211.94	1340993.61	Метод спутниковых геодезических измерений	0.1	Закрепление отсутствует
327	620236.77	1341009.80	Метод спутниковых геодезических измерений	0.1	Закрепление отсутствует
328	620240.92	1341009.95	Метод спутниковых геодезических измерений	0.1	Закрепление отсутствует
329	620241.62	1341010.10	Метод спутниковых геодезических измерений	0.1	Закрепление отсутствует
330	620242.26	1341010.54	Метод спутниковых геодезических измерений	0.1	Закрепление отсутствует
331	620242.70	1341011.18	Метод спутниковых геодезических измерений	0.1	Закрепление отсутствует
332	620242.98	1341012.07	Метод спутниковых геодезических измерений	0.1	Закрепление отсутствует
333	620243.03	1341012.90	Метод спутниковых геодезических измерений	0.1	Закрепление отсутствует
334	620242.77	1341013.90	Метод спутниковых геодезических измерений	0.1	Закрепление отсутствует
335	620242.00	1341014.72	Метод спутниковых геодезических измерений	0.1	Закрепление отсутствует
336	620240.75	1341014.94	Метод спутниковых геодезических измерений	0.1	Закрепление отсутствует
337	620236.04	1341014.78	Метод спутниковых геодезических измерений	0.1	Закрепление отсутствует
338	620234.99	1341014.55	Метод спутниковых геодезических измерений	0.1	Закрепление отсутствует
339	620234.50	1341014.30	Метод спутниковых геодезических измерений	0.1	Закрепление отсутствует

340	620208.93	1340997.62	Метод спутниковых геодезических измерений	0.1	Закрепление отсутствует
341	620208.21	1340996.95	Метод спутниковых геодезических измерений	0.1	Закрепление отсутствует
342	620192.10	1340976.34	Метод спутниковых геодезических измерений	0.1	Закрепление отсутствует
343	620180.38	1340984.15	Метод спутниковых геодезических измерений	0.1	Закрепление отсутствует
344	620159.74	1341002.51	Метод спутниковых геодезических измерений	0.1	Закрепление отсутствует
345	620113.57	1341037.01	Метод спутниковых геодезических измерений	0.1	Закрепление отсутствует
346	620057.70	1341085.84	Метод спутниковых геодезических измерений	0.1	Закрепление отсутствует
347	620016.66	1341146.96	Метод спутниковых геодезических измерений	0.1	Закрепление отсутствует
348	619995.96	1341170.50	Метод спутниковых геодезических измерений	0.1	Закрепление отсутствует
349	619972.02	1341204.15	Метод спутниковых геодезических измерений	0.1	Закрепление отсутствует
350	619943.82	1341239.08	Метод спутниковых геодезических измерений	0.1	Закрепление отсутствует
351	619922.71	1341261.81	Метод спутниковых геодезических измерений	0.1	Закрепление отсутствует
352	619921.63	1341262.54	Метод спутниковых геодезических измерений	0.1	Закрепление отсутствует
353	619861.22	1341286.85	Метод спутниковых геодезических измерений	0.1	Закрепление отсутствует

354	619860.10	1341287.08	Метод спутниковых геодезических измерений	0.1	Закрепление отсутствует
355	619858.95	1341286.85	Метод спутниковых геодезических измерений	0.1	Закрепление отсутствует
356	619858.09	1341286.30	Метод спутниковых геодезических измерений	0.1	Закрепление отсутствует
357	619840.03	1341270.05	Метод спутниковых геодезических измерений	0.1	Закрепление отсутствует
358	619838.52	1341271.06	Метод спутниковых геодезических измерений	0.1	Закрепление отсутствует
359	619836.73	1341271.41	Метод спутниковых геодезических измерений	0.1	Закрепление отсутствует
360	619845.89	1341282.61	Метод спутниковых геодезических измерений	0.1	Закрепление отсутствует
361	619846.19	1341283.11	Метод спутниковых геодезических измерений	0.1	Закрепление отсутствует
362	619846.34	1341283.88	Метод спутниковых геодезических измерений	0.1	Закрепление отсутствует
363	619846.19	1341284.64	Метод спутниковых геодезических измерений	0.1	Закрепление отсутствует
364	619845.75	1341285.29	Метод спутниковых геодезических измерений	0.1	Закрепление отсутствует
365	619845.10	1341285.85	Метод спутниковых геодезических измерений	0.1	Закрепление отсутствует
366	619833.94	1341303.37	Метод спутниковых геодезических измерений	0.1	Закрепление отсутствует
367	619826.91	1341319.71	Метод спутниковых геодезических измерений	0.1	Закрепление отсутствует

368	619825.12	1341323.70	Метод спутниковых геодезических измерений	0.1	Закрепление отсутствует
369	619830.11	1341325.91	Метод спутниковых геодезических измерений	0.1	Закрепление отсутствует
370	619838.03	1341328.94	Метод спутниковых геодезических измерений	0.1	Закрепление отсутствует
371	619847.27	1341333.47	Метод спутниковых геодезических измерений	0.1	Закрепление отсутствует
372	619864.08	1341339.53	Метод спутниковых геодезических измерений	0.1	Закрепление отсутствует
373	619865.22	1341337.45	Метод спутниковых геодезических измерений	0.1	Закрепление отсутствует
374	619865.55	1341336.99	Метод спутниковых геодезических измерений	0.1	Закрепление отсутствует
375	619866.19	1341336.56	Метод спутниковых геодезических измерений	0.1	Закрепление отсутствует
376	619866.96	1341336.41	Метод спутниковых геодезических измерений	0.1	Закрепление отсутствует
377	619867.74	1341336.56	Метод спутниковых геодезических измерений	0.1	Закрепление отсутствует
378	619868.38	1341337.00	Метод спутниковых геодезических измерений	0.1	Закрепление отсутствует
379	619868.82	1341337.64	Метод спутниковых геодезических измерений	0.1	Закрепление отсутствует
380	619868.97	1341338.42	Метод спутниковых геодезических измерений	0.1	Закрепление отсутствует
381	619868.82	1341339.19	Метод спутниковых геодезических измерений	0.1	Закрепление отсутствует

382	619867.90	1341340.87	Метод спутниковых геодезических измерений	0.1	Закрепление отсутствует
383	619880.06	1341345.11	Метод спутниковых геодезических измерений	0.1	Закрепление отсутствует
384	619896.30	1341350.22	Метод спутниковых геодезических измерений	0.1	Закрепление отсутствует
385	619912.00	1341354.43	Метод спутниковых геодезических измерений	0.1	Закрепление отсутствует
386	619912.98	1341351.21	Метод спутниковых геодезических измерений	0.1	Закрепление отсутствует
387	619913.42	1341350.57	Метод спутниковых геодезических измерений	0.1	Закрепление отсутствует
388	619914.06	1341350.13	Метод спутниковых геодезических измерений	0.1	Закрепление отсутствует
389	619914.84	1341349.99	Метод спутниковых геодезических измерений	0.1	Закрепление отсутствует
390	619915.61	1341350.13	Метод спутниковых геодезических измерений	0.1	Закрепление отсутствует
391	619916.25	1341350.58	Метод спутниковых геодезических измерений	0.1	Закрепление отсутствует
392	619916.69	1341351.22	Метод спутниковых геодезических измерений	0.1	Закрепление отсутствует
393	619916.83	1341352.02	Метод спутниковых геодезических измерений	0.1	Закрепление отсутствует
394	619915.87	1341355.45	Метод спутниковых геодезических измерений	0.1	Закрепление отсутствует
395	619934.57	1341360.19	Метод спутниковых геодезических измерений	0.1	Закрепление отсутствует

396	619947.69	1341363.52	Метод спутниковых геодезических измерений	0.1	Закрепление отсутствует
397	619948.19	1341361.82	Метод спутниковых геодезических измерений	0.1	Закрепление отсутствует
398	619948.63	1341361.17	Метод спутниковых геодезических измерений	0.1	Закрепление отсутствует
399	619949.28	1341360.73	Метод спутниковых геодезических измерений	0.1	Закрепление отсутствует
400	619950.05	1341360.59	Метод спутниковых геодезических измерений	0.1	Закрепление отсутствует
401	619950.83	1341360.73	Метод спутниковых геодезических измерений	0.1	Закрепление отсутствует
402	619951.47	1341361.18	Метод спутниковых геодезических измерений	0.1	Закрепление отсутствует
403	619951.91	1341361.82	Метод спутниковых геодезических измерений	0.1	Закрепление отсутствует
404	619952.06	1341362.62	Метод спутниковых геодезических измерений	0.1	Закрепление отсутствует
405	619951.98	1341363.15	Метод спутниковых геодезических измерений	0.1	Закрепление отсутствует
406	619951.56	1341364.59	Метод спутниковых геодезических измерений	0.1	Закрепление отсутствует
407	619956.08	1341365.91	Метод спутниковых геодезических измерений	0.1	Закрепление отсутствует
408	619979.44	1341372.78	Метод спутниковых геодезических измерений	0.1	Закрепление отсутствует
409	619985.15	1341374.49	Метод спутниковых геодезических измерений	0.1	Закрепление отсутствует

410	619985.84	1341372.19	Метод спутниковых геодезических измерений	0.1	Закрепление отсутствует
411	619986.28	1341371.55	Метод спутниковых геодезических измерений	0.1	Закрепление отсутствует
412	619986.92	1341371.11	Метод спутниковых геодезических измерений	0.1	Закрепление отсутствует
413	619987.70	1341370.96	Метод спутниковых геодезических измерений	0.1	Закрепление отсутствует
414	619988.47	1341371.11	Метод спутниковых геодезических измерений	0.1	Закрепление отсутствует
415	619989.11	1341371.56	Метод спутниковых геодезических измерений	0.1	Закрепление отсутствует
416	619989.55	1341372.20	Метод спутниковых геодезических измерений	0.1	Закрепление отсутствует
417	619989.69	1341373.00	Метод спутниковых геодезических измерений	0.1	Закрепление отсутствует
418	619989.61	1341373.55	Метод спутниковых геодезических измерений	0.1	Закрепление отсутствует
419	619988.98	1341375.64	Метод спутниковых геодезических измерений	0.1	Закрепление отсутствует
420	619997.86	1341378.34	Метод спутниковых геодезических измерений	0.1	Закрепление отсутствует
421	620030.94	1341388.88	Метод спутниковых геодезических измерений	0.1	Закрепление отсутствует
422	620038.58	1341391.41	Метод спутниковых геодезических измерений	0.1	Закрепление отсутствует
423	620047.71	1341395.42	Метод спутниковых геодезических измерений	0.1	Закрепление отсутствует

424	620048.67	1341393.20	Метод спутниковых геодезических измерений	0.1	Закрепление отсутствует
425	620049.11	1341392.55	Метод спутниковых геодезических измерений	0.1	Закрепление отсутствует
426	620049.75	1341392.11	Метод спутниковых геодезических измерений	0.1	Закрепление отсутствует
427	620050.53	1341391.97	Метод спутниковых геодезических измерений	0.1	Закрепление отсутствует
428	620051.30	1341392.11	Метод спутниковых геодезических измерений	0.1	Закрепление отсутствует
429	620051.94	1341392.56	Метод спутниковых геодезических измерений	0.1	Закрепление отсутствует
430	620052.38	1341393.20	Метод спутниковых геодезических измерений	0.1	Закрепление отсутствует
431	620052.53	1341393.98	Метод спутниковых геодезических измерений	0.1	Закрепление отсутствует
432	620052.37	1341394.76	Метод спутниковых геодезических измерений	0.1	Закрепление отсутствует
433	620051.36	1341397.04	Метод спутниковых геодезических измерений	0.1	Закрепление отсутствует
434	620058.18	1341400.04	Метод спутниковых геодезических измерений	0.1	Закрепление отсутствует
435	620064.09	1341401.35	Метод спутниковых геодезических измерений	0.1	Закрепление отсутствует
436	620064.73	1341401.78	Метод спутниковых геодезических измерений	0.1	Закрепление отсутствует
437	620065.17	1341402.43	Метод спутниковых геодезических измерений	0.1	Закрепление отсутствует

438	620065.32	1341403.19	Метод спутниковых геодезических измерений	0.1	Закрепление отсутствует
439	620065.26	1341404.22	Метод спутниковых геодезических измерений	0.1	Закрепление отсутствует
440	620065.03	1341405.25	Метод спутниковых геодезических измерений	0.1	Закрепление отсутствует
441	620064.43	1341405.89	Метод спутниковых геодезических измерений	0.1	Закрепление отсутствует
442	620063.32	1341406.20	Метод спутниковых геодезических измерений	0.1	Закрепление отсутствует
443	620062.69	1341406.13	Метод спутниковых геодезических измерений	0.1	Закрепление отсутствует
444	620059.73	1341405.43	Метод спутниковых геодезических измерений	0.1	Закрепление отсутствует
445	620059.62	1341405.59	Метод спутниковых геодезических измерений	0.1	Закрепление отсутствует
446	620058.98	1341406.02	Метод спутниковых геодезических измерений	0.1	Закрепление отсутствует
447	620058.21	1341406.17	Метод спутниковых геодезических измерений	0.1	Закрепление отсутствует
448	620057.44	1341406.02	Метод спутниковых геодезических измерений	0.1	Закрепление отсутствует
449	620056.93	1341405.71	Метод спутниковых геодезических измерений	0.1	Закрепление отсутствует
450	620056.35	1341404.93	Метод спутниковых геодезических измерений	0.1	Закрепление отсутствует
451	620056.26	1341404.49	Метод спутниковых геодезических измерений	0.1	Закрепление отсутствует

452	620047.52	1341400.81	Метод спутниковых геодезических измерений	0.1	Закрепление отсутствует
453	620036.87	1341396.11	Метод спутниковых геодезических измерений	0.1	Закрепление отсутствует
454	620031.23	1341394.35	Метод спутниковых геодезических измерений	0.1	Закрепление отсутствует
455	620030.79	1341394.99	Метод спутниковых геодезических измерений	0.1	Закрепление отсутствует
456	620030.15	1341395.43	Метод спутниковых геодезических измерений	0.1	Закрепление отсутствует
457	620029.38	1341395.58	Метод спутниковых геодезических измерений	0.1	Закрепление отсутствует
458	620028.61	1341395.43	Метод спутниковых геодезических измерений	0.1	Закрепление отсутствует
459	620028.10	1341395.12	Метод спутниковых геодезических измерений	0.1	Закрепление отсутствует
460	620027.52	1341394.34	Метод спутниковых геодезических измерений	0.1	Закрепление отсутствует
461	620027.37	1341393.57	Метод спутниковых геодезических измерений	0.1	Закрепление отсутствует
462	620027.47	1341393.03	Метод спутниковых геодезических измерений	0.1	Закрепление отсутствует
463	619998.08	1341383.67	Метод спутниковых геодезических измерений	0.1	Закрепление отсутствует
464	619997.62	1341384.38	Метод спутниковых геодезических измерений	0.1	Закрепление отсутствует
465	619996.98	1341384.81	Метод спутниковых геодезических измерений	0.1	Закрепление отсутствует

466	619996.21	1341384.96	Метод спутниковых геодезических измерений	0.1	Закрепление отсутствует
467	619995.43	1341384.81	Метод спутниковых геодезических измерений	0.1	Закрепление отсутствует
468	619994.92	1341384.50	Метод спутниковых геодезических измерений	0.1	Закрепление отсутствует
469	619994.34	1341383.73	Метод спутниковых геодезических измерений	0.1	Закрепление отсутствует
470	619994.19	1341382.95	Метод спутниковых геодезических измерений	0.1	Закрепление отсутствует
471	619994.29	1341382.48	Метод спутниковых геодезических измерений	0.1	Закрепление отсутствует
472	619985.62	1341379.85	Метод спутниковых геодезических измерений	0.1	Закрепление отсутствует
473	619979.94	1341378.14	Метод спутниковых геодезических измерений	0.1	Закрепление отсутствует
474	619979.82	1341378.52	Метод спутниковых геодезических измерений	0.1	Закрепление отсутствует
475	619979.38	1341379.16	Метод спутниковых геодезических измерений	0.1	Закрепление отсутствует
476	619978.74	1341379.60	Метод спутниковых геодезических измерений	0.1	Закрепление отсутствует
477	619977.97	1341379.75	Метод спутниковых геодезических измерений	0.1	Закрепление отсутствует
478	619977.20	1341379.60	Метод спутниковых геодезических измерений	0.1	Закрепление отсутствует
479	619976.69	1341379.29	Метод спутниковых геодезических измерений	0.1	Закрепление отсутствует

480	619976.11	1341378.51	Метод спутниковых геодезических измерений	0.1	Закрепление отсутствует
481	619975.96	1341377.74	Метод спутниковых геодезических измерений	0.1	Закрепление отсутствует
482	619976.05	1341377.19	Метод спутниковых геодезических измерений	0.1	Закрепление отсутствует
483	619976.11	1341377.01	Метод спутниковых геодезических измерений	0.1	Закрепление отсутствует
484	619956.59	1341371.27	Метод спутниковых геодезических измерений	0.1	Закрепление отсутствует
485	619956.24	1341372.46	Метод спутниковых геодезических измерений	0.1	Закрепление отсутствует
486	619955.80	1341373.10	Метод спутниковых геодезических измерений	0.1	Закрепление отсутствует
487	619955.16	1341373.54	Метод спутниковых геодезических измерений	0.1	Закрепление отсутствует
488	619954.39	1341373.69	Метод спутниковых геодезических измерений	0.1	Закрепление отсутствует
489	619953.62	1341373.54	Метод спутниковых геодезических измерений	0.1	Закрепление отсутствует
490	619952.97	1341373.09	Метод спутниковых геодезических измерений	0.1	Закрепление отсутствует
491	619952.53	1341372.45	Метод спутниковых геодезических измерений	0.1	Закрепление отсутствует
492	619952.38	1341371.67	Метод спутниковых геодезических измерений	0.1	Закрепление отсутствует
493	619952.47	1341371.12	Метод спутниковых геодезических измерений	0.1	Закрепление отсутствует

494	619952.75	1341370.15	Метод спутниковых геодезических измерений	0.1	Закрепление отсутствует
495	619948.28	1341368.84	Метод спутниковых геодезических измерений	0.1	Закрепление отсутствует
496	619935.29	1341365.53	Метод спутниковых геодезических измерений	0.1	Закрепление отсутствует
497	619934.86	1341367.19	Метод спутниковых геодезических измерений	0.1	Закрепление отсутствует
498	619934.42	1341367.83	Метод спутниковых геодезических измерений	0.1	Закрепление отсутствует
499	619933.78	1341368.27	Метод спутниковых геодезических измерений	0.1	Закрепление отсутствует
500	619933.01	1341368.41	Метод спутниковых геодезических измерений	0.1	Закрепление отсутствует
501	619932.24	1341368.27	Метод спутниковых геодезических измерений	0.1	Закрепление отсутствует
502	619931.73	1341367.95	Метод спутниковых геодезических измерений	0.1	Закрепление отсутствует
503	619931.15	1341367.18	Метод спутниковых геодезических измерений	0.1	Закрепление отсутствует
504	619931.00	1341366.40	Метод спутниковых геодезических измерений	0.1	Закрепление отсутствует
505	619931.07	1341365.92	Метод спутниковых геодезических измерений	0.1	Закрепление отсутствует
506	619931.42	1341364.54	Метод спутниковых геодезических измерений	0.1	Закрепление отсутствует
507	619914.82	1341360.35	Метод спутниковых геодезических измерений	0.1	Закрепление отсутствует

508	619913.85	1341360.09	Метод спутниковых геодезических измерений	0.1	Закрепление отсутствует
509	619913.41	1341361.70	Метод спутниковых геодезических измерений	0.1	Закрепление отсутствует
510	619912.97	1341362.34	Метод спутниковых геодезических измерений	0.1	Закрепление отсутствует
511	619912.33	1341362.78	Метод спутниковых геодезических измерений	0.1	Закрепление отсутствует
512	619911.56	1341362.93	Метод спутниковых геодезических измерений	0.1	Закрепление отсутствует
513	619910.79	1341362.78	Метод спутниковых геодезических измерений	0.1	Закрепление отсутствует
514	619910.28	1341362.47	Метод спутниковых геодезических измерений	0.1	Закрепление отсутствует
515	619909.70	1341361.69	Метод спутниковых геодезических измерений	0.1	Закрепление отсутствует
516	619909.55	1341360.92	Метод спутниковых геодезических измерений	0.1	Закрепление отсутствует
517	619909.63	1341360.42	Метод спутниковых геодезических измерений	0.1	Закрепление отсутствует
518	619909.99	1341359.06	Метод спутниковых геодезических измерений	0.1	Закрепление отсутствует
519	619896.91	1341355.54	Метод спутниковых геодезических измерений	0.1	Закрепление отсутствует
520	619896.60	1341356.64	Метод спутниковых геодезических измерений	0.1	Закрепление отсутствует
521	619896.16	1341357.29	Метод спутниковых геодезических измерений	0.1	Закрепление отсутствует

522	619895.52	1341357.72	Метод спутниковых геодезических измерений	0.1	Закрепление отсутствует
523	619894.75	1341357.87	Метод спутниковых геодезических измерений	0.1	Закрепление отсутствует
524	619893.98	1341357.72	Метод спутниковых геодезических измерений	0.1	Закрепление отсутствует
525	619893.33	1341357.28	Метод спутниковых геодезических измерений	0.1	Закрепление отсутствует
526	619892.89	1341356.63	Метод спутниковых геодезических измерений	0.1	Закрепление отсутствует
527	619892.74	1341355.86	Метод спутниковых геодезических измерений	0.1	Закрепление отсутствует
528	619892.82	1341355.36	Метод спутниковых геодезических измерений	0.1	Закрепление отсутствует
529	619893.07	1341354.43	Метод спутниковых геодезических измерений	0.1	Закрепление отсутствует
530	619880.24	1341350.39	Метод спутниковых геодезических измерений	0.1	Закрепление отсутствует
531	619879.92	1341351.21	Метод спутниковых геодезических измерений	0.1	Закрепление отсутствует
532	619879.48	1341351.85	Метод спутниковых геодезических измерений	0.1	Закрепление отсутствует
533	619878.84	1341352.29	Метод спутниковых геодезических измерений	0.1	Закрепление отсутствует
534	619878.07	1341352.44	Метод спутниковых геодезических измерений	0.1	Закрепление отсутствует
535	619877.30	1341352.29	Метод спутниковых геодезических измерений	0.1	Закрепление отсутствует

536	619876.79	1341351.97	Метод спутниковых геодезических измерений	0.1	Закрепление отсутствует
537	619876.21	1341351.20	Метод спутниковых геодезических измерений	0.1	Закрепление отсутствует
538	619876.06	1341350.42	Метод спутниковых геодезических измерений	0.1	Закрепление отсутствует
539	619876.21	1341349.66	Метод спутниковых геодезических измерений	0.1	Закрепление отсутствует
540	619876.43	1341349.13	Метод спутниковых геодезических измерений	0.1	Закрепление отсутствует
541	619863.99	1341344.81	Метод спутниковых геодезических измерений	0.1	Закрепление отсутствует
542	619845.17	1341338.02	Метод спутниковых геодезических измерений	0.1	Закрепление отсутствует
543	619835.95	1341333.50	Метод спутниковых геодезических измерений	0.1	Закрепление отсутствует
544	619828.14	1341330.50	Метод спутниковых геодезических измерений	0.1	Закрепление отсутствует
545	619823.67	1341328.52	Метод спутниковых геодезических измерений	0.1	Закрепление отсутствует
546	619813.31	1341345.58	Метод спутниковых геодезических измерений	0.1	Закрепление отсутствует
547	619815.01	1341347.19	Метод спутниковых геодезических измерений	0.1	Закрепление отсутствует
548	619815.35	1341347.63	Метод спутниковых геодезических измерений	0.1	Закрепление отсутствует
549	619816.32	1341349.40	Метод спутниковых геодезических измерений	0.1	Закрепление отсутствует

550	619816.47	1341350.18	Метод спутниковых геодезических измерений	0.1	Закрепление отсутствует
551	619816.32	1341350.94	Метод спутниковых геодезических измерений	0.1	Закрепление отсутствует
552	619815.88	1341351.59	Метод спутниковых геодезических измерений	0.1	Закрепление отсутствует
553	619815.24	1341352.02	Метод спутниковых геодезических измерений	0.1	Закрепление отсутствует
554	619814.47	1341352.17	Метод спутниковых геодезических измерений	0.1	Закрепление отсутствует
555	619813.70	1341352.02	Метод спутниковых геодезических измерений	0.1	Закрепление отсутствует
556	619813.19	1341351.71	Метод спутниковых геодезических измерений	0.1	Закрепление отсутствует
557	619812.72	1341351.14	Метод спутниковых геодезических измерений	0.1	Закрепление отсутствует
558	619812.00	1341349.85	Метод спутниковых геодезических измерений	0.1	Закрепление отсутствует
559	619811.19	1341349.08	Метод спутниковых геодезических измерений	0.1	Закрепление отсутствует
560	619799.94	1341367.59	Метод спутниковых геодезических измерений	0.1	Закрепление отсутствует
561	619797.46	1341371.52	Метод спутниковых геодезических измерений	0.1	Закрепление отсутствует
562	619800.43	1341373.72	Метод спутниковых геодезических измерений	0.1	Закрепление отсутствует
563	619800.87	1341374.36	Метод спутниковых геодезических измерений	0.1	Закрепление отсутствует

564	619801.02	1341375.14	Метод спутниковых геодезических измерений	0.1	Закрепление отсутствует
565	619800.87	1341375.90	Метод спутниковых геодезических измерений	0.1	Закрепление отсутствует
566	619800.43	1341376.55	Метод спутниковых геодезических измерений	0.1	Закрепление отсутствует
567	619799.79	1341376.99	Метод спутниковых геодезических измерений	0.1	Закрепление отсутствует
568	619799.02	1341377.13	Метод спутниковых геодезических измерений	0.1	Закрепление отсутствует
569	619798.25	1341376.99	Метод спутниковых геодезических измерений	0.1	Закрепление отсутствует
570	619797.72	1341376.66	Метод спутниковых геодезических измерений	0.1	Закрепление отсутствует
571	619795.31	1341374.90	Метод спутниковых геодезических измерений	0.1	Закрепление отсутствует
572	619791.77	1341380.48	Метод спутниковых геодезических измерений	0.1	Закрепление отсутствует
573	619775.12	1341411.16	Метод спутниковых геодезических измерений	0.1	Закрепление отсутствует
574	619774.30	1341418.56	Метод спутниковых геодезических измерений	0.1	Закрепление отсутствует
575	619785.72	1341419.61	Метод спутниковых геодезических измерений	0.1	Закрепление отсутствует
576	619790.78	1341420.17	Метод спутниковых геодезических измерений	0.1	Закрепление отсутствует
577	619810.77	1341423.10	Метод спутниковых геодезических измерений	0.1	Закрепление отсутствует

578	619817.39	1341425.00	Метод спутниковых геодезических измерений	0.1	Закрепление отсутствует
579	619818.41	1341421.10	Метод спутниковых геодезических измерений	0.1	Закрепление отсутствует
580	619818.85	1341420.46	Метод спутниковых геодезических измерений	0.1	Закрепление отсутствует
581	619819.49	1341420.02	Метод спутниковых геодезических измерений	0.1	Закрепление отсутствует
582	619820.27	1341419.87	Метод спутниковых геодезических измерений	0.1	Закрепление отсутствует
583	619821.04	1341420.02	Метод спутниковых геодезических измерений	0.1	Закрепление отсутствует
584	619821.68	1341420.47	Метод спутниковых геодезических измерений	0.1	Закрепление отсутствует
585	619822.12	1341421.11	Метод спутниковых геодезических измерений	0.1	Закрепление отсутствует
586	619822.27	1341421.90	Метод спутниковых геодезических измерений	0.1	Закрепление отсутствует
587	619821.32	1341425.76	Метод спутниковых геодезических измерений	0.1	Закрепление отсутствует
588	619844.45	1341428.39	Метод спутниковых геодезических измерений	0.1	Закрепление отсутствует
589	619854.59	1341430.26	Метод спутниковых геодезических измерений	0.1	Закрепление отсутствует
590	619854.83	1341429.08	Метод спутниковых геодезических измерений	0.1	Закрепление отсутствует
591	619855.28	1341428.44	Метод спутниковых геодезических измерений	0.1	Закрепление отсутствует

592	619855.92	1341428.00	Метод спутниковых геодезических измерений	0.1	Закрепление отсутствует
593	619856.70	1341427.85	Метод спутниковых геодезических измерений	0.1	Закрепление отсутствует
594	619857.47	1341428.00	Метод спутниковых геодезических измерений	0.1	Закрепление отсутствует
595	619858.11	1341428.44	Метод спутниковых геодезических измерений	0.1	Закрепление отсутствует
596	619858.55	1341429.09	Метод спутниковых геодезических измерений	0.1	Закрепление отсутствует
597	619858.70	1341429.86	Метод спутниковых геодезических измерений	0.1	Закрепление отсутствует
598	619858.55	1341430.92	Метод спутниковых геодезических измерений	0.1	Закрепление отсутствует
599	619874.34	1341433.27	Метод спутниковых геодезических измерений	0.1	Закрепление отсутствует
600	619891.92	1341435.69	Метод спутниковых геодезических измерений	0.1	Закрепление отсутствует
601	619892.16	1341434.30	Метод спутниковых геодезических измерений	0.1	Закрепление отсутствует
602	619892.60	1341433.66	Метод спутниковых геодезических измерений	0.1	Закрепление отсутствует
603	619893.24	1341433.22	Метод спутниковых геодезических измерений	0.1	Закрепление отсутствует
604	619894.02	1341433.07	Метод спутниковых геодезических измерений	0.1	Закрепление отсутствует
605	619894.79	1341433.22	Метод спутниковых геодезических измерений	0.1	Закрепление отсутствует

606	619895.29	1341433.54	Метод спутниковых геодезических измерений	0.1	Закрепление отсутствует
607	619895.87	1341434.31	Метод спутниковых геодезических измерений	0.1	Закрепление отсутствует
608	619896.02	1341435.09	Метод спутниковых геодезических измерений	0.1	Закрепление отсутствует
609	619895.88	1341436.26	Метод спутниковых геодезических измерений	0.1	Закрепление отсутствует
610	619921.26	1341440.15	Метод спутниковых геодезических измерений	0.1	Закрепление отсутствует
611	619921.48	1341439.04	Метод спутниковых геодезических измерений	0.1	Закрепление отсутствует
612	619921.92	1341438.39	Метод спутниковых геодезических измерений	0.1	Закрепление отсутствует
613	619922.56	1341437.96	Метод спутниковых геодезических измерений	0.1	Закрепление отсутствует
614	619923.34	1341437.81	Метод спутниковых геодезических измерений	0.1	Закрепление отсутствует
615	619924.11	1341437.96	Метод спутниковых геодезических измерений	0.1	Закрепление отсутствует
616	619924.75	1341438.40	Метод спутниковых геодезических измерений	0.1	Закрепление отсутствует
617	619925.19	1341439.04	Метод спутниковых геодезических измерений	0.1	Закрепление отсутствует
618	619925.34	1341439.83	Метод спутниковых геодезических измерений	0.1	Закрепление отсутствует
619	619925.21	1341440.78	Метод спутниковых геодезических измерений	0.1	Закрепление отсутствует

620	619927.63	1341441.17	Метод спутниковых геодезических измерений	0.1	Закрепление отсутствует
621	619927.93	1341439.58	Метод спутниковых геодезических измерений	0.1	Закрепление отсутствует
622	619928.37	1341438.94	Метод спутниковых геодезических измерений	0.1	Закрепление отсутствует
623	619929.01	1341438.50	Метод спутниковых геодезических измерений	0.1	Закрепление отсутствует
624	619929.79	1341438.35	Метод спутниковых геодезических измерений	0.1	Закрепление отсутствует
625	619930.56	1341438.50	Метод спутниковых геодезических измерений	0.1	Закрепление отсутствует
626	619931.06	1341438.82	Метод спутниковых геодезических измерений	0.1	Закрепление отсутствует
627	619931.64	1341439.59	Метод спутниковых геодезических измерений	0.1	Закрепление отсутствует
628	619931.79	1341440.37	Метод спутниковых геодезических измерений	0.1	Закрепление отсутствует
629	619931.58	1341441.80	Метод спутниковых геодезических измерений	0.1	Закрепление отсутствует
630	619942.62	1341443.49	Метод спутниковых геодезических измерений	0.1	Закрепление отсутствует
631	619942.77	1341442.44	Метод спутниковых геодезических измерений	0.1	Закрепление отсутствует
632	619942.89	1341441.94	Метод спутниковых геодезических измерений	0.1	Закрепление отсутствует
633	619943.33	1341441.30	Метод спутниковых геодезических измерений	0.1	Закрепление отсутствует

634	619943.97	1341440.86	Метод спутниковых геодезических измерений	0.1	Закрепление отсутствует
635	619944.75	1341440.71	Метод спутниковых геодезических измерений	0.1	Закрепление отсутствует
636	619945.52	1341440.86	Метод спутниковых геодезических измерений	0.1	Закрепление отсутствует
637	619946.02	1341441.18	Метод спутниковых геодезических измерений	0.1	Закрепление отсутствует
638	619946.60	1341441.95	Метод спутниковых геодезических измерений	0.1	Закрепление отсутствует
639	619946.75	1341442.72	Метод спутниковых геодезических измерений	0.1	Закрепление отсутствует
640	619946.57	1341444.09	Метод спутниковых геодезических измерений	0.1	Закрепление отсутствует
641	619958.40	1341445.85	Метод спутниковых геодезических измерений	0.1	Закрепление отсутствует
642	619958.78	1341444.19	Метод спутниковых геодезических измерений	0.1	Закрепление отсутствует
643	619959.22	1341443.55	Метод спутниковых геодезических измерений	0.1	Закрепление отсутствует
644	619959.86	1341443.11	Метод спутниковых геодезических измерений	0.1	Закрепление отсутствует
645	619960.64	1341442.96	Метод спутниковых геодезических измерений	0.1	Закрепление отсутствует
646	619961.41	1341443.11	Метод спутниковых геодезических измерений	0.1	Закрепление отсутствует
647	619961.91	1341443.43	Метод спутниковых геодезических измерений	0.1	Закрепление отсутствует

648	619962.49	1341444.20	Метод спутниковых геодезических измерений	0.1	Закрепление отсутствует
649	619962.64	1341444.98	Метод спутниковых геодезических измерений	0.1	Закрепление отсутствует
650	619962.37	1341446.44	Метод спутниковых геодезических измерений	0.1	Закрепление отсутствует
651	619967.77	1341447.24	Метод спутниковых геодезических измерений	0.1	Закрепление отсутствует
652	619978.93	1341449.69	Метод спутниковых геодезических измерений	0.1	Закрепление отсутствует
653	619979.38	1341448.20	Метод спутниковых геодезических измерений	0.1	Закрепление отсутствует
654	619979.82	1341447.56	Метод спутниковых геодезических измерений	0.1	Закрепление отсутствует
655	619980.46	1341447.12	Метод спутниковых геодезических измерений	0.1	Закрепление отсутствует
656	619981.24	1341446.97	Метод спутниковых геодезических измерений	0.1	Закрепление отсутствует
657	619982.01	1341447.12	Метод спутниковых геодезических измерений	0.1	Закрепление отсутствует
658	619982.65	1341447.57	Метод спутниковых геодезических измерений	0.1	Закрепление отсутствует
659	619983.09	1341448.21	Метод спутниковых геодезических измерений	0.1	Закрепление отсутствует
660	619983.24	1341448.99	Метод спутниковых геодезических измерений	0.1	Закрепление отсутствует
661	619983.15	1341449.57	Метод спутниковых геодезических измерений	0.1	Закрепление отсутствует

662	619982.85	1341450.55	Метод спутниковых геодезических измерений	0.1	Закрепление отсутствует
663	619998.87	1341454.06	Метод спутниковых геодезических измерений	0.1	Закрепление отсутствует
664	619999.21	1341452.57	Метод спутниковых геодезических измерений	0.1	Закрепление отсутствует
665	619999.65	1341451.93	Метод спутниковых геодезических измерений	0.1	Закрепление отсутствует
666	620000.29	1341451.49	Метод спутниковых геодезических измерений	0.1	Закрепление отсутствует
667	620001.07	1341451.34	Метод спутниковых геодезических измерений	0.1	Закрепление отсутствует
668	620001.84	1341451.49	Метод спутниковых геодезических измерений	0.1	Закрепление отсутствует
669	620002.48	1341451.94	Метод спутниковых геодезических измерений	0.1	Закрепление отсутствует
670	620002.92	1341452.58	Метод спутниковых геодезических измерений	0.1	Закрепление отсутствует
671	620003.07	1341453.37	Метод спутниковых геодезических измерений	0.1	Закрепление отсутствует
672	620002.77	1341454.92	Метод спутниковых геодезических измерений	0.1	Закрепление отсутствует
673	620025.44	1341459.97	Метод спутниковых геодезических измерений	0.1	Закрепление отсутствует
674	620025.76	1341458.65	Метод спутниковых геодезических измерений	0.1	Закрепление отсутствует
675	620026.20	1341458.00	Метод спутниковых геодезических измерений	0.1	Закрепление отсутствует

676	620026.84	1341457.56	Метод спутниковых геодезических измерений	0.1	Закрепление отсутствует
677	620027.62	1341457.42	Метод спутниковых геодезических измерений	0.1	Закрепление отсутствует
678	620028.39	1341457.56	Метод спутниковых геодезических измерений	0.1	Закрепление отсутствует
679	620029.03	1341458.01	Метод спутниковых геодезических измерений	0.1	Закрепление отсутствует
680	620029.47	1341458.65	Метод спутниковых геодезических измерений	0.1	Закрепление отсутствует
681	620029.62	1341459.44	Метод спутниковых геодезических измерений	0.1	Закрепление отсутствует
682	620029.34	1341460.86	Метод спутниковых геодезических измерений	0.1	Закрепление отсутствует
683	620044.28	1341464.26	Метод спутниковых геодезических измерений	0.1	Закрепление отсутствует
684	620065.96	1341470.91	Метод спутниковых геодезических измерений	0.1	Закрепление отсутствует
685	620067.64	1341468.11	Метод спутниковых геодезических измерений	0.1	Закрепление отсутствует
686	620068.28	1341467.67	Метод спутниковых геодезических измерений	0.1	Закрепление отсутствует
687	620069.06	1341467.52	Метод спутниковых геодезических измерений	0.1	Закрепление отсутствует
688	620069.83	1341467.67	Метод спутниковых геодезических измерений	0.1	Закрепление отсутствует
689	620070.33	1341467.99	Метод спутниковых геодезических измерений	0.1	Закрепление отсутствует

690	620070.91	1341468.76	Метод спутниковых геодезических измерений	0.1	Закрепление отсутствует
691	620071.06	1341469.53	Метод спутниковых геодезических измерений	0.1	Закрепление отсутствует
692	620070.89	1341470.33	Метод спутниковых геодезических измерений	0.1	Закрепление отсутствует
693	620069.88	1341472.12	Метод спутниковых геодезических измерений	0.1	Закрепление отсутствует
694	620073.50	1341473.24	Метод спутниковых геодезических измерений	0.1	Закрепление отсутствует
695	620074.14	1341473.68	Метод спутниковых геодезических измерений	0.1	Закрепление отсутствует
696	620074.58	1341474.32	Метод спутниковых геодезических измерений	0.1	Закрепление отсутствует
697	620074.73	1341475.09	Метод спутниковых геодезических измерений	0.1	Закрепление отсутствует
698	620074.58	1341475.85	Метод спутниковых геодезических измерений	0.1	Закрепление отсутствует
699	620074.39	1341476.76	Метод спутниковых геодезических измерений	0.1	Закрепление отсутствует
700	620074.08	1341477.44	Метод спутниковых геодезических измерений	0.1	Закрепление отсутствует
701	620073.55	1341477.94	Метод спутниковых геодезических измерений	0.1	Закрепление отсутствует
702	620072.73	1341478.09	Метод спутниковых геодезических измерений	0.1	Закрепление отсутствует
703	620071.85	1341477.96	Метод спутниковых геодезических измерений	0.1	Закрепление отсутствует

704	620066.02	1341476.17	Метод спутниковых геодезических измерений	0.1	Закрепление отсутствует
705	620042.92	1341469.08	Метод спутниковых геодезических измерений	0.1	Закрепление отсутствует
706	620026.29	1341465.29	Метод спутниковых геодезических измерений	0.1	Закрепление отсутствует
707	619999.74	1341459.37	Метод спутниковых геодезических измерений	0.1	Закрепление отсутствует
708	619979.65	1341454.97	Метод спутниковых геодезических измерений	0.1	Закрепление отсутствует
709	619966.80	1341452.14	Метод спутниковых геодезических измерений	0.1	Закрепление отсутствует
710	619959.52	1341451.07	Метод спутниковых геодезических измерений	0.1	Закрепление отсутствует
711	619943.84	1341448.74	Метод спутниковых геодезических измерений	0.1	Закрепление отсутствует
712	619928.80	1341446.43	Метод спутниковых геодезических измерений	0.1	Закрепление отсутствует
713	619922.44	1341445.39	Метод спутниковых геодезических измерений	0.1	Закрепление отсутствует
714	619893.20	1341440.91	Метод спутниковых геодезических измерений	0.1	Закрепление отсутствует
715	619873.62	1341438.22	Метод спутниковых геодезических измерений	0.1	Закрепление отсутствует
716	619855.68	1341435.55	Метод спутниковых геодезических измерений	0.1	Закрепление отсутствует
717	619843.65	1341433.32	Метод спутниковых геодезических измерений	0.1	Закрепление отсутствует

718	619817.96	1341430.37	Метод спутниковых геодезических измерений	0.1	Закрепление отсутствует
719	619809.84	1341428.02	Метод спутниковых геодезических измерений	0.1	Закрепление отсутствует
720	619790.11	1341425.13	Метод спутниковых геодезических измерений	0.1	Закрепление отсутствует
721	619785.20	1341424.58	Метод спутниковых геодезических измерений	0.1	Закрепление отсутствует
722	619770.74	1341423.25	Метод спутниковых геодезических измерений	0.1	Закрепление отсутствует
723	619753.23	1341420.87	Метод спутниковых геодезических измерений	0.1	Закрепление отсутствует
724	619747.29	1341419.71	Метод спутниковых геодезических измерений	0.1	Закрепление отсутствует
725	619741.43	1341418.55	Метод спутниковых геодезических измерений	0.1	Закрепление отсутствует
726	619740.38	1341427.06	Метод спутниковых геодезических измерений	0.1	Закрепление отсутствует
727	619740.17	1341427.83	Метод спутниковых геодезических измерений	0.1	Закрепление отсутствует
728	619739.52	1341428.81	Метод спутниковых геодезических измерений	0.1	Закрепление отсутствует
729	619738.55	1341429.46	Метод спутниковых геодезических измерений	0.1	Закрепление отсутствует
730	619737.40	1341429.69	Метод спутниковых геодезических измерений	0.1	Закрепление отсутствует
731	619710.01	1341426.32	Метод спутниковых геодезических измерений	0.1	Закрепление отсутствует

732	619709.23	1341426.12	Метод спутниковых геодезических измерений	0.1	Закрепление отсутствует
733	619708.26	1341425.47	Метод спутниковых геодезических измерений	0.1	Закрепление отсутствует
734	619707.61	1341424.49	Метод спутниковых геодезических измерений	0.1	Закрепление отсутствует
735	619707.38	1341423.35	Метод спутниковых геодезических измерений	0.1	Закрепление отсутствует
736	619708.55	1341415.40	Метод спутниковых геодезических измерений	0.1	Закрепление отсутствует
737	619696.53	1341415.20	Метод спутниковых геодезических измерений	0.1	Закрепление отсутствует
738	619669.49	1341415.15	Метод спутниковых геодезических измерений	0.1	Закрепление отсутствует
739	619658.01	1341416.60	Метод спутниковых геодезических измерений	0.1	Закрепление отсутствует
740	619656.76	1341416.32	Метод спутниковых геодезических измерений	0.1	Закрепление отсутствует
741	619623.84	1341401.16	Метод спутниковых геодезических измерений	0.1	Закрепление отсутствует
742	619622.97	1341400.56	Метод спутниковых геодезических измерений	0.1	Закрепление отсутствует
743	619622.32	1341399.59	Метод спутниковых геодезических измерений	0.1	Закрепление отсутствует
744	619622.09	1341398.44	Метод спутниковых геодезических измерений	0.1	Закрепление отсутствует
745	619622.24	1341397.50	Метод спутниковых геодезических измерений	0.1	Закрепление отсутствует

746	619626.91	1341383.30	Метод спутниковых геодезических измерений	0.1	Закрепление отсутствует
747	619623.14	1341381.13	Метод спутниковых геодезических измерений	0.1	Закрепление отсутствует
748	619618.27	1341376.66	Метод спутниковых геодезических измерений	0.1	Закрепление отсутствует
749	619583.06	1341361.36	Метод спутниковых геодезических измерений	0.1	Закрепление отсутствует
750	619581.26	1341360.21	Метод спутниковых геодезических измерений	0.1	Закрепление отсутствует
751	619580.93	1341359.68	Метод спутниковых геодезических измерений	0.1	Закрепление отсутствует
752	619580.59	1341358.96	Метод спутниковых геодезических измерений	0.1	Закрепление отсутствует
753	619580.49	1341358.00	Метод спутниковых геодезических измерений	0.1	Закрепление отсутствует
754	619580.82	1341357.18	Метод спутниковых геодезических измерений	0.1	Закрепление отсутствует
755	619581.52	1341356.31	Метод спутниковых геодезических измерений	0.1	Закрепление отсутствует
756	619582.16	1341355.88	Метод спутниковых геодезических измерений	0.1	Закрепление отсутствует
757	619582.93	1341355.73	Метод спутниковых геодезических измерений	0.1	Закрепление отсутствует
758	619583.49	1341355.83	Метод спутниковых геодезических измерений	0.1	Закрепление отсутствует
759	619584.05	1341353.99	Метод спутниковых геодезических измерений	0.1	Закрепление отсутствует

760	619584.49	1341353.35	Метод спутниковых геодезических измерений	0.1	Закрепление отсутствует
761	619585.13	1341352.91	Метод спутниковых геодезических измерений	0.1	Закрепление отсутствует
762	619585.91	1341352.77	Метод спутниковых геодезических измерений	0.1	Закрепление отсутствует
763	619586.68	1341352.91	Метод спутниковых геодезических измерений	0.1	Закрепление отсутствует
764	619587.32	1341353.36	Метод спутниковых геодезических измерений	0.1	Закрепление отсутствует
765	619587.76	1341354.00	Метод спутниковых геодезических измерений	0.1	Закрепление отсутствует
766	619587.90	1341354.80	Метод спутниковых геодезических измерений	0.1	Закрепление отсутствует
767	619587.82	1341355.36	Метод спутниковых геодезических измерений	0.1	Закрепление отсутствует
768	619587.11	1341357.67	Метод спутниковых геодезических измерений	0.1	Закрепление отсутствует
769	619620.73	1341372.28	Метод спутниковых геодезических измерений	0.1	Закрепление отсутствует
770	619621.30	1341372.64	Метод спутниковых геодезических измерений	0.1	Закрепление отсутствует
771	619626.34	1341377.29	Метод спутниковых геодезических измерений	0.1	Закрепление отсутствует
772	619629.11	1341378.80	Метод спутниковых геодезических измерений	0.1	Закрепление отсутствует
773	619638.07	1341367.71	Метод спутниковых геодезических измерений	0.1	Закрепление отсутствует

774	619639.62	1341364.41	Метод спутниковых геодезических измерений	0.1	Закрепление отсутствует
775	619639.24	1341364.17	Метод спутниковых геодезических измерений	0.1	Закрепление отсутствует
776	619639.09	1341364.03	Метод спутниковых геодезических измерений	0.1	Закрепление отсутствует
777	619638.65	1341363.38	Метод спутниковых геодезических измерений	0.1	Закрепление отсутствует
778	619638.50	1341362.61	Метод спутниковых геодезических измерений	0.1	Закрепление отсутствует
779	619638.65	1341361.84	Метод спутниковых геодезических измерений	0.1	Закрепление отсутствует
780	619639.09	1341361.20	Метод спутниковых геодезических измерений	0.1	Закрепление отсутствует
781	619639.73	1341360.76	Метод спутниковых геодезических измерений	0.1	Закрепление отсутствует
782	619640.51	1341360.61	Метод спутниковых геодезических измерений	0.1	Закрепление отсутствует
783	619641.34	1341360.80	Метод спутниковых геодезических измерений	0.1	Закрепление отсутствует
784	619644.89	1341353.24	Метод спутниковых геодезических измерений	0.1	Закрепление отсутствует
785	619646.95	1341347.89	Метод спутниковых геодезических измерений	0.1	Закрепление отсутствует
786	619646.40	1341347.58	Метод спутниковых геодезических измерений	0.1	Закрепление отсутствует
787	619646.25	1341347.44	Метод спутниковых геодезических измерений	0.1	Закрепление отсутствует

788	619645.81	1341346.79	Метод спутниковых геодезических измерений	0.1	Закрепление отсутствует
789	619645.66	1341346.02	Метод спутниковых геодезических измерений	0.1	Закрепление отсутствует
790	619645.81	1341345.25	Метод спутниковых геодезических измерений	0.1	Закрепление отсутствует
791	619646.25	1341344.61	Метод спутниковых геодезических измерений	0.1	Закрепление отсутствует
792	619646.89	1341344.17	Метод спутниковых геодезических измерений	0.1	Закрепление отсутствует
793	619647.67	1341344.02	Метод спутниковых геодезических измерений	0.1	Закрепление отсутствует
794	619648.42	1341344.17	Метод спутниковых геодезических измерений	0.1	Закрепление отсутствует
795	619652.00	1341334.95	Метод спутниковых геодезических измерений	0.1	Закрепление отсутствует
796	619656.68	1341324.86	Метод спутниковых геодезических измерений	0.1	Закрепление отсутствует
797	619664.29	1341308.20	Метод спутниковых геодезических измерений	0.1	Закрепление отсутствует
798	619663.79	1341307.86	Метод спутниковых геодезических измерений	0.1	Закрепление отсутствует
799	619663.35	1341307.21	Метод спутниковых геодезических измерений	0.1	Закрепление отсутствует
800	619663.20	1341306.44	Метод спутниковых геодезических измерений	0.1	Закрепление отсутствует
801	619663.35	1341305.67	Метод спутниковых геодезических измерений	0.1	Закрепление отсутствует

802	619663.79	1341305.03	Метод спутниковых геодезических измерений	0.1	Закрепление отсутствует
803	619664.43	1341304.59	Метод спутниковых геодезических измерений	0.1	Закрепление отсутствует
804	619665.21	1341304.44	Метод спутниковых геодезических измерений	0.1	Закрепление отсутствует
805	619665.94	1341304.58	Метод спутниковых геодезических измерений	0.1	Закрепление отсутствует
806	619669.75	1341296.02	Метод спутниковых геодезических измерений	0.1	Закрепление отсутствует
807	619676.14	1341281.91	Метод спутниковых геодезических измерений	0.1	Закрепление отсутствует
808	619675.07	1341281.42	Метод спутниковых геодезических измерений	0.1	Закрепление отсутствует
809	619674.60	1341281.13	Метод спутниковых геодезических измерений	0.1	Закрепление отсутствует
810	619674.02	1341280.35	Метод спутниковых геодезических измерений	0.1	Закрепление отсутствует
811	619673.87	1341279.58	Метод спутниковых геодезических измерений	0.1	Закрепление отсутствует
812	619674.02	1341278.81	Метод спутниковых геодезических измерений	0.1	Закрепление отсутствует
813	619674.46	1341278.17	Метод спутниковых геодезических измерений	0.1	Закрепление отсутствует
814	619675.10	1341277.73	Метод спутниковых геодезических измерений	0.1	Закрепление отсутствует
815	619675.88	1341277.58	Метод спутниковых геодезических измерений	0.1	Закрепление отсутствует

816	619676.65	1341277.73	Метод спутниковых геодезических измерений	0.1	Закрепление отсутствует
817	619677.80	1341278.26	Метод спутниковых геодезических измерений	0.1	Закрепление отсутствует
818	619688.36	1341255.56	Метод спутниковых геодезических измерений	0.1	Закрепление отсутствует
819	619690.51	1341252.07	Метод спутниковых геодезических измерений	0.1	Закрепление отсутствует
820	619680.08	1341245.85	Метод спутниковых геодезических измерений	0.1	Закрепление отсутствует
821	619679.71	1341246.11	Метод спутниковых геодезических измерений	0.1	Закрепление отсутствует
822	619678.94	1341246.26	Метод спутниковых геодезических измерений	0.1	Закрепление отсутствует
823	619678.17	1341246.11	Метод спутниковых геодезических измерений	0.1	Закрепление отсутствует
824	619677.52	1341245.67	Метод спутниковых геодезических измерений	0.1	Закрепление отсутствует
825	619677.08	1341245.02	Метод спутниковых геодезических измерений	0.1	Закрепление отсутствует
826	619676.98	1341244.01	Метод спутниковых геодезических измерений	0.1	Закрепление отсутствует
827	619674.86	1341242.75	Метод спутниковых геодезических измерений	0.1	Закрепление отсутствует
828	619654.10	1341230.37	Метод спутниковых геодезических измерений	0.1	Закрепление отсутствует
829	619640.54	1341222.91	Метод спутниковых геодезических измерений	0.1	Закрепление отсутствует

830	619640.25	1341223.44	Метод спутниковых геодезических измерений	0.1	Закрепление отсутствует
831	619639.91	1341223.90	Метод спутниковых геодезических измерений	0.1	Закрепление отсутствует
832	619639.27	1341224.33	Метод спутниковых геодезических измерений	0.1	Закрепление отсутствует
833	619638.50	1341224.48	Метод спутниковых геодезических измерений	0.1	Закрепление отсутствует
834	619637.73	1341224.33	Метод спутниковых геодезических измерений	0.1	Закрепление отсутствует
835	619637.22	1341224.02	Метод спутниковых геодезических измерений	0.1	Закрепление отсутствует
836	619636.64	1341223.24	Метод спутниковых геодезических измерений	0.1	Закрепление отсутствует
837	619636.49	1341222.48	Метод спутниковых геодезических измерений	0.1	Закрепление отсутствует
838	619636.64	1341221.70	Метод спутниковых геодезических измерений	0.1	Закрепление отсутствует
839	619637.04	1341220.98	Метод спутниковых геодезических измерений	0.1	Закрепление отсутствует
840	619631.48	1341217.91	Метод спутниковых геодезических измерений	0.1	Закрепление отсутствует
841	619617.96	1341210.99	Метод спутниковых геодезических измерений	0.1	Закрепление отсутствует
842	619607.30	1341205.52	Метод спутниковых геодезических измерений	0.1	Закрепление отсутствует
843	619580.92	1341194.25	Метод спутниковых геодезических измерений	0.1	Закрепление отсутствует

844	619578.53	1341200.49	Метод спутниковых геодезических измерений	0.1	Закрепление отсутствует
845	619575.70	1341207.92	Метод спутниковых геодезических измерений	0.1	Закрепление отсутствует
846	619573.67	1341213.06	Метод спутниковых геодезических измерений	0.1	Закрепление отсутствует
847	619574.70	1341213.53	Метод спутниковых геодезических измерений	0.1	Закрепление отсутствует
848	619575.29	1341213.94	Метод спутниковых геодезических измерений	0.1	Закрепление отсутствует
849	619575.73	1341214.58	Метод спутниковых геодезических измерений	0.1	Закрепление отсутствует
850	619575.88	1341215.36	Метод спутниковых геодезических измерений	0.1	Закрепление отсутствует
851	619575.73	1341216.12	Метод спутниковых геодезических измерений	0.1	Закрепление отсутствует
852	619575.29	1341216.77	Метод спутниковых геодезических измерений	0.1	Закрепление отсутствует
853	619574.65	1341217.21	Метод спутниковых геодезических измерений	0.1	Закрепление отсутствует
854	619573.87	1341217.35	Метод спутниковых геодезических измерений	0.1	Закрепление отсутствует
855	619573.10	1341217.21	Метод спутниковых геодезических измерений	0.1	Закрепление отсутствует
856	619572.16	1341216.78	Метод спутниковых геодезических измерений	0.1	Закрепление отсутствует
857	619568.20	1341226.27	Метод спутниковых геодезических измерений	0.1	Закрепление отсутствует

858	619564.14	1341236.01	Метод спутниковых геодезических измерений	0.1	Закрепление отсутствует
859	619559.19	1341247.94	Метод спутниковых геодезических измерений	0.1	Закрепление отсутствует
860	619560.69	1341248.55	Метод спутниковых геодезических измерений	0.1	Закрепление отсутствует
861	619561.19	1341248.87	Метод спутниковых геодезических измерений	0.1	Закрепление отсутствует
862	619561.77	1341249.64	Метод спутниковых геодезических измерений	0.1	Закрепление отсутствует
863	619561.92	1341250.42	Метод спутниковых геодезических измерений	0.1	Закрепление отсутствует
864	619561.77	1341251.18	Метод спутниковых геодезических измерений	0.1	Закрепление отсутствует
865	619561.33	1341251.83	Метод спутниковых геодезических измерений	0.1	Закрепление отсутствует
866	619560.69	1341252.26	Метод спутниковых геодезических измерений	0.1	Закрепление отсутствует
867	619559.92	1341252.41	Метод спутниковых геодезических измерений	0.1	Закрепление отсутствует
868	619559.11	1341252.24	Метод спутниковых геодезических измерений	0.1	Закрепление отсутствует
869	619557.66	1341251.64	Метод спутниковых геодезических измерений	0.1	Закрепление отсутствует
870	619552.79	1341263.33	Метод спутниковых геодезических измерений	0.1	Закрепление отсутствует
871	619549.82	1341270.38	Метод спутниковых геодезических измерений	0.1	Закрепление отсутствует

872	619550.84	1341270.80	Метод спутниковых геодезических измерений	0.1	Закрепление отсутствует
873	619551.34	1341271.12	Метод спутниковых геодезических измерений	0.1	Закрепление отсутствует
874	619551.92	1341271.89	Метод спутниковых геодезических измерений	0.1	Закрепление отсутствует
875	619552.07	1341272.67	Метод спутниковых геодезических измерений	0.1	Закрепление отсутствует
876	619551.92	1341273.43	Метод спутниковых геодезических измерений	0.1	Закрепление отсутствует
877	619551.48	1341274.08	Метод спутниковых геодезических измерений	0.1	Закрепление отсутствует
878	619550.84	1341274.51	Метод спутниковых геодезических измерений	0.1	Закрепление отсутствует
879	619550.07	1341274.66	Метод спутниковых геодезических измерений	0.1	Закрепление отсутствует
880	619549.26	1341274.49	Метод спутниковых геодезических измерений	0.1	Закрепление отсутствует
881	619548.26	1341274.06	Метод спутниковых геодезических измерений	0.1	Закрепление отсутствует
882	619545.42	1341280.73	Метод спутниковых геодезических измерений	0.1	Закрепление отсутствует
883	619542.88	1341285.92	Метод спутниковых геодезических измерений	0.1	Закрепление отсутствует
884	619544.28	1341286.43	Метод спутниковых геодезических измерений	0.1	Закрепление отсутствует
885	619544.92	1341286.88	Метод спутниковых геодезических измерений	0.1	Закрепление отсутствует

886	619545.36	1341287.52	Метод спутниковых геодезических измерений	0.1	Закрепление отсутствует
887	619545.51	1341288.30	Метод спутниковых геодезических измерений	0.1	Закрепление отсутствует
888	619545.36	1341289.06	Метод спутниковых геодезических измерений	0.1	Закрепление отсутствует
889	619544.92	1341289.71	Метод спутниковых геодезических измерений	0.1	Закрепление отсутствует
890	619544.28	1341290.15	Метод спутниковых геодезических измерений	0.1	Закрепление отсутствует
891	619543.51	1341290.29	Метод спутниковых геодезических измерений	0.1	Закрепление отсутствует
892	619542.71	1341290.13	Метод спутниковых геодезических измерений	0.1	Закрепление отсутствует
893	619541.23	1341289.57	Метод спутниковых геодезических измерений	0.1	Закрепление отсутствует
894	619539.45	1341293.94	Метод спутниковых геодезических измерений	0.1	Закрепление отсутствует
895	619534.27	1341307.16	Метод спутниковых геодезических измерений	0.1	Закрепление отсутствует
896	619530.18	1341316.80	Метод спутниковых геодезических измерений	0.1	Закрепление отсутствует
897	619531.25	1341317.24	Метод спутниковых геодезических измерений	0.1	Закрепление отсутствует
898	619531.75	1341317.57	Метод спутниковых геодезических измерений	0.1	Закрепление отсутствует
899	619532.33	1341318.33	Метод спутниковых геодезических измерений	0.1	Закрепление отсутствует

900	619532.48	1341319.11	Метод спутниковых геодезических измерений	0.1	Закрепление отсутствует
901	619532.33	1341319.88	Метод спутниковых геодезических измерений	0.1	Закрепление отсутствует
902	619531.89	1341320.52	Метод спутниковых геодезических измерений	0.1	Закрепление отсутствует
903	619531.25	1341320.96	Метод спутниковых геодезических измерений	0.1	Закрепление отсутствует
904	619530.48	1341321.10	Метод спутниковых геодезических измерений	0.1	Закрепление отсутствует
905	619529.67	1341320.93	Метод спутниковых геодезических измерений	0.1	Закрепление отсутствует
906	619528.62	1341320.49	Метод спутниковых геодезических измерений	0.1	Закрепление отсутствует
907	619525.36	1341328.17	Метод спутниковых геодезических измерений	0.1	Закрепление отсутствует
908	619524.93	1341328.81	Метод спутниковых геодезических измерений	0.1	Закрепление отсутствует
909	619524.29	1341329.25	Метод спутниковых геодезических измерений	0.1	Закрепление отсутствует
910	619523.52	1341329.40	Метод спутниковых геодезических измерений	0.1	Закрепление отсутствует
911	619522.04	1341329.08	Метод спутниковых геодезических измерений	0.1	Закрепление отсутствует
912	619521.01	1341328.48	Метод спутниковых геодезических измерений	0.1	Закрепление отсутствует
913	619520.52	1341327.40	Метод спутниковых геодезических измерений	0.1	Закрепление отсутствует

914	619520.76	1341326.23	Метод спутниковых геодезических измерений	0.1	Закрепление отсутствует
915	619524.81	1341316.66	Метод спутниковых геодезических измерений	0.1	Закрепление отсутствует
916	619523.68	1341316.14	Метод спутниковых геодезических измерений	0.1	Закрепление отсутствует
917	619523.24	1341315.86	Метод спутниковых геодезических измерений	0.1	Закрепление отсутствует
918	619522.66	1341315.08	Метод спутниковых геодезических измерений	0.1	Закрепление отсутствует
919	619522.51	1341314.31	Метод спутниковых геодезических измерений	0.1	Закрепление отсутствует
920	619522.66	1341313.54	Метод спутниковых геодезических измерений	0.1	Закрепление отсутствует
921	619523.10	1341312.90	Метод спутниковых геодезических измерений	0.1	Закрепление отсутствует
922	619523.74	1341312.46	Метод спутниковых геодезических измерений	0.1	Закрепление отсутствует
923	619524.52	1341312.31	Метод спутниковых геодезических измерений	0.1	Закрепление отсутствует
924	619525.36	1341312.51	Метод спутниковых геодезических измерений	0.1	Закрепление отсутствует
925	619526.37	1341312.97	Метод спутниковых геодезических измерений	0.1	Закрепление отсутствует
926	619529.65	1341305.25	Метод спутниковых геодезических измерений	0.1	Закрепление отсутствует
927	619534.14	1341293.88	Метод спутниковых геодезических измерений	0.1	Закрепление отсутствует

928	619533.21	1341293.49	Метод спутниковых геодезических измерений	0.1	Закрепление отсутствует
929	619532.70	1341293.17	Метод спутниковых геодезических измерений	0.1	Закрепление отсутствует
930	619532.12	1341292.40	Метод спутниковых геодезических измерений	0.1	Закрепление отсутствует
931	619531.97	1341291.62	Метод спутниковых геодезических измерений	0.1	Закрепление отсутствует
932	619532.12	1341290.85	Метод спутниковых геодезических измерений	0.1	Закрепление отсутствует
933	619532.56	1341290.21	Метод спутниковых геодезических измерений	0.1	Закрепление отсутствует
934	619533.20	1341289.77	Метод спутниковых геодезических измерений	0.1	Закрепление отсутствует
935	619533.98	1341289.63	Метод спутниковых геодезических измерений	0.1	Закрепление отсутствует
936	619534.75	1341289.77	Метод спутниковых геодезических измерений	0.1	Закрепление отсутствует
937	619535.56	1341290.14	Метод спутниковых геодезических измерений	0.1	Закрепление отсутствует
938	619537.42	1341285.70	Метод спутниковых геодезических измерений	0.1	Закрепление отсутствует
939	619539.98	1341280.39	Метод спутниковых геодезических измерений	0.1	Закрепление отсутствует
940	619539.44	1341280.12	Метод спутниковых геодезических измерений	0.1	Закрепление отсутствует
941	619539.09	1341279.91	Метод спутниковых геодезических измерений	0.1	Закрепление отсутствует

942	619538.51	1341279.13	Метод спутниковых геодезических измерений	0.1	Закрепление отсутствует
943	619538.36	1341278.36	Метод спутниковых геодезических измерений	0.1	Закрепление отсутствует
944	619538.51	1341277.59	Метод спутниковых геодезических измерений	0.1	Закрепление отсутствует
945	619538.95	1341276.95	Метод спутниковых геодезических измерений	0.1	Закрепление отсутствует
946	619539.59	1341276.51	Метод спутниковых геодезических измерений	0.1	Закрепление отсутствует
947	619540.37	1341276.36	Метод спутниковых геодезических измерений	0.1	Закрепление отсутствует
948	619541.14	1341276.51	Метод спутниковых геодезических измерений	0.1	Закрепление отсутствует
949	619541.65	1341276.76	Метод спутниковых геодезических измерений	0.1	Закрепление отсутствует
950	619544.44	1341270.26	Метод спутниковых геодезических измерений	0.1	Закрепление отсутствует
951	619547.41	1341263.23	Метод спутниковых геодезических измерений	0.1	Закрепление отсутствует
952	619546.78	1341262.96	Метод спутниковых геодезических измерений	0.1	Закрепление отсутствует
953	619546.16	1341262.54	Метод спутниковых геодезических измерений	0.1	Закрепление отсутствует
954	619545.72	1341261.89	Метод спутниковых геодезических измерений	0.1	Закрепление отсутствует
955	619545.57	1341261.12	Метод спутниковых геодезических измерений	0.1	Закрепление отсутствует

956	619545.72	1341260.35	Метод спутниковых геодезических измерений	0.1	Закрепление отсутствует
957	619546.16	1341259.71	Метод спутниковых геодезических измерений	0.1	Закрепление отсутствует
958	619546.80	1341259.27	Метод спутниковых геодезических измерений	0.1	Закрепление отсутствует
959	619547.58	1341259.12	Метод спутниковых геодезических измерений	0.1	Закрепление отсутствует
960	619548.35	1341259.27	Метод спутниковых геодезических измерений	0.1	Закрепление отсутствует
961	619548.95	1341259.54	Метод спутниковых геодезических измерений	0.1	Закрепление отсутствует
962	619553.81	1341247.88	Метод спутниковых геодезических измерений	0.1	Закрепление отсутствует
963	619558.78	1341235.94	Метод спутниковых геодезических измерений	0.1	Закрепление отсутствует
964	619558.49	1341235.83	Метод спутниковых геодезических измерений	0.1	Закрепление отсутствует
965	619557.84	1341235.39	Метод спутниковых геодезических измерений	0.1	Закрепление отсутствует
966	619557.40	1341234.74	Метод спутниковых геодезических измерений	0.1	Закрепление отсутствует
967	619557.25	1341233.97	Метод спутниковых геодезических измерений	0.1	Закрепление отсутствует
968	619557.40	1341233.20	Метод спутниковых геодезических измерений	0.1	Закрепление отсутствует
969	619557.84	1341232.56	Метод спутниковых геодезических измерений	0.1	Закрепление отсутствует

970	619558.48	1341232.12	Метод спутниковых геодезических измерений	0.1	Закрепление отсутствует
971	619559.26	1341231.97	Метод спутниковых геодезических измерений	0.1	Закрепление отсутствует
972	619560.03	1341232.12	Метод спутниковых геодезических измерений	0.1	Закрепление отсутствует
973	619560.30	1341232.24	Метод спутниковых геодезических измерений	0.1	Закрепление отсутствует
974	619562.93	1341225.93	Метод спутниковых геодезических измерений	0.1	Закрепление отсутствует
975	619561.75	1341225.27	Метод спутниковых геодезических измерений	0.1	Закрепление отсутствует
976	619561.38	1341225.00	Метод спутниковых геодезических измерений	0.1	Закрепление отсутствует
977	619560.94	1341224.36	Метод спутниковых геодезических измерений	0.1	Закрепление отсутствует
978	619560.79	1341223.58	Метод спутниковых геодезических измерений	0.1	Закрепление отсутствует
979	619560.94	1341222.81	Метод спутниковых геодезических измерений	0.1	Закрепление отсутствует
980	619561.38	1341222.17	Метод спутниковых геодезических измерений	0.1	Закрепление отсутствует
981	619562.02	1341221.73	Метод спутниковых геодезических измерений	0.1	Закрепление отсутствует
982	619562.80	1341221.59	Метод спутниковых геодезических измерений	0.1	Закрепление отсутствует
983	619563.57	1341221.73	Метод спутниковых геодезических измерений	0.1	Закрепление отсутствует

984	619564.47	1341222.22	Метод спутниковых геодезических измерений	0.1	Закрепление отсутствует
985	619568.33	1341212.97	Метод спутниковых геодезических измерений	0.1	Закрепление отсутствует
986	619570.39	1341207.73	Метод спутниковых геодезических измерений	0.1	Закрепление отсутствует
987	619569.59	1341207.32	Метод спутниковых геодезических измерений	0.1	Закрепление отсутствует
988	619569.33	1341207.16	Метод спутниковых геодезических измерений	0.1	Закрепление отсутствует
989	619568.75	1341206.38	Метод спутниковых геодезических измерений	0.1	Закрепление отсутствует
990	619568.60	1341205.61	Метод спутниковых геодезических измерений	0.1	Закрепление отсутствует
991	619568.75	1341204.84	Метод спутниковых геодезических измерений	0.1	Закрепление отсутствует
992	619569.19	1341204.20	Метод спутниковых геодезических измерений	0.1	Закрепление отсутствует
993	619569.83	1341203.76	Метод спутниковых геодезических измерений	0.1	Закрепление отсутствует
994	619570.61	1341203.61	Метод спутниковых геодезических измерений	0.1	Закрепление отсутствует
995	619571.38	1341203.76	Метод спутниковых геодезических измерений	0.1	Закрепление отсутствует
996	619571.83	1341203.99	Метод спутниковых геодезических измерений	0.1	Закрепление отсутствует
997	619573.17	1341200.49	Метод спутниковых геодезических измерений	0.1	Закрепление отсутствует

998	619572.66	1341200.29	Метод спутниковых геодезических измерений	0.1	Закрепление отсутствует
999	619572.01	1341199.84	Метод спутниковых геодезических измерений	0.1	Закрепление отсутствует
1000	619571.57	1341199.20	Метод спутниковых геодезических измерений	0.1	Закрепление отсутствует
1001	619571.42	1341198.42	Метод спутниковых геодезических измерений	0.1	Закрепление отсутствует
1002	619571.57	1341197.65	Метод спутниковых геодезических измерений	0.1	Закрепление отсутствует
1003	619572.01	1341197.01	Метод спутниковых геодезических измерений	0.1	Закрепление отсутствует
1004	619572.65	1341196.57	Метод спутниковых геодезических измерений	0.1	Закрепление отсутствует
1005	619573.43	1341196.43	Метод спутниковых геодезических измерений	0.1	Закрепление отсутствует
1006	619574.20	1341196.57	Метод спутниковых геодезических измерений	0.1	Закрепление отсутствует
1007	619574.60	1341196.75	Метод спутниковых геодезических измерений	0.1	Закрепление отсутствует
1008	619576.99	1341190.52	Метод спутниковых геодезических измерений	0.1	Закрепление отсутствует
1009	619583.88	1341172.97	Метод спутниковых геодезических измерений	0.1	Закрепление отсутствует
1010	619583.23	1341172.53	Метод спутниковых геодезических измерений	0.1	Закрепление отсутствует
1011	619582.79	1341171.88	Метод спутниковых геодезических измерений	0.1	Закрепление отсутствует

1012	619582.64	1341171.11	Метод спутниковых геодезических измерений	0.1	Закрепление отсутствует
1013	619582.79	1341170.34	Метод спутниковых геодезических измерений	0.1	Закрепление отсутствует
1014	619583.23	1341169.70	Метод спутниковых геодезических измерений	0.1	Закрепление отсутствует
1015	619583.87	1341169.26	Метод спутниковых геодезических измерений	0.1	Закрепление отсутствует
1016	619584.65	1341169.11	Метод спутниковых геодезических измерений	0.1	Закрепление отсутствует
1017	619585.37	1341169.25	Метод спутниковых геодезических измерений	0.1	Закрепление отсутствует
1018	619589.00	1341160.20	Метод спутниковых геодезических измерений	0.1	Закрепление отсутствует
1019	619594.48	1341144.09	Метод спутниковых геодезических измерений	0.1	Закрепление отсутствует
1020	619594.30	1341143.25	Метод спутниковых геодезических измерений	0.1	Закрепление отсутствует
1021	619594.45	1341142.48	Метод спутниковых геодезических измерений	0.1	Закрепление отсутствует
1022	619594.89	1341141.84	Метод спутниковых геодезических измерений	0.1	Закрепление отсутствует
1023	619595.36	1341141.52	Метод спутниковых геодезических измерений	0.1	Закрепление отсутствует
1024	619595.82	1341140.17	Метод спутниковых геодезических измерений	0.1	Закрепление отсутствует
1025	619596.48	1341137.15	Метод спутниковых геодезических измерений	0.1	Закрепление отсутствует

1026	619598.14	1341132.30	Метод спутниковых геодезических измерений	0.1	Закрепление отсутствует
1027	619600.10	1341126.81	Метод спутниковых геодезических измерений	0.1	Закрепление отсутствует
1028	619598.18	1341126.00	Метод спутниковых геодезических измерений	0.1	Закрепление отсутствует
1029	619558.67	1341112.19	Метод спутниковых геодезических измерений	0.1	Закрепление отсутствует
1030	619555.68	1341117.27	Метод спутниковых геодезических измерений	0.1	Закрепление отсутствует
1031	619547.52	1341132.54	Метод спутниковых геодезических измерений	0.1	Закрепление отсутствует
1032	619538.02	1341148.76	Метод спутниковых геодезических измерений	0.1	Закрепление отсутствует
1033	619521.18	1341189.96	Метод спутниковых геодезических измерений	0.1	Закрепление отсутствует
1034	619513.05	1341209.89	Метод спутниковых геодезических измерений	0.1	Закрепление отсутствует
1035	619500.71	1341238.23	Метод спутниковых геодезических измерений	0.1	Закрепление отсутствует
1036	619497.40	1341244.11	Метод спутниковых геодезических измерений	0.1	Закрепление отсутствует
1037	619496.96	1341244.91	Метод спутниковых геодезических измерений	0.1	Закрепление отсутствует
1038	619496.62	1341245.35	Метод спутниковых геодезических измерений	0.1	Закрепление отсутствует
1039	619495.98	1341245.79	Метод спутниковых геодезических измерений	0.1	Закрепление отсутствует

1040	619495.21	1341245.94	Метод спутниковых геодезических измерений	0.1	Закрепление отсутствует
1041	619494.44	1341245.79	Метод спутниковых геодезических измерений	0.1	Закрепление отсутствует
1042	619492.09	1341244.59	Метод спутниковых геодезических измерений	0.1	Закрепление отсутствует
1043	619482.77	1341264.83	Метод спутниковых геодезических измерений	0.1	Закрепление отсутствует
1044	619478.29	1341273.15	Метод спутниковых геодезических измерений	0.1	Закрепление отсутствует
1045	619464.01	1341307.49	Метод спутниковых геодезических измерений	0.1	Закрепление отсутствует
1046	619463.57	1341308.14	Метод спутниковых геодезических измерений	0.1	Закрепление отсутствует
1047	619462.93	1341308.57	Метод спутниковых геодезических измерений	0.1	Закрепление отсутствует
1048	619462.45	1341308.76	Метод спутниковых геодезических измерений	0.1	Закрепление отсутствует
1049	619461.51	1341308.92	Метод спутниковых геодезических измерений	0.1	Закрепление отсутствует
1050	619460.66	1341308.88	Метод спутниковых геодезических измерений	0.1	Закрепление отсутствует
1051	619458.53	1341308.05	Метод спутниковых геодезических измерений	0.1	Закрепление отсутствует
1052	619436.19	1341294.75	Метод спутниковых геодезических измерений	0.1	Закрепление отсутствует
1053	619429.94	1341292.20	Метод спутниковых геодезических измерений	0.1	Закрепление отсутствует

1054	619422.12	1341288.26	Метод спутниковых геодезических измерений	0.1	Закрепление отсутствует
1055	619421.85	1341288.44	Метод спутниковых геодезических измерений	0.1	Закрепление отсутствует
1056	619421.08	1341288.59	Метод спутниковых геодезических измерений	0.1	Закрепление отсутствует
1057	619420.31	1341288.44	Метод спутниковых геодезических измерений	0.1	Закрепление отсутствует
1058	619419.81	1341288.13	Метод спутниковых геодезических измерений	0.1	Закрепление отсутствует
1059	619419.22	1341287.35	Метод спутниковых геодезических измерений	0.1	Закрепление отсутствует
1060	619419.07	1341286.57	Метод спутниковых геодезических измерений	0.1	Закрепление отсутствует
1061	619404.77	1341278.07	Метод спутниковых геодезических измерений	0.1	Закрепление отсутствует
1062	619395.80	1341273.99	Метод спутниковых геодезических измерений	0.1	Закрепление отсутствует
1063	619384.58	1341268.26	Метод спутниковых геодезических измерений	0.1	Закрепление отсутствует
1064	619355.58	1341251.02	Метод спутниковых геодезических измерений	0.1	Закрепление отсутствует
1065	619344.97	1341244.22	Метод спутниковых геодезических измерений	0.1	Закрепление отсутствует
1066	619334.30	1341237.34	Метод спутниковых геодезических измерений	0.1	Закрепление отсутствует
1067	619332.91	1341239.61	Метод спутниковых геодезических измерений	0.1	Закрепление отсутствует

1068	619328.86	1341249.46	Метод спутниковых геодезических измерений	0.1	Закрепление отсутствует
1069	619325.45	1341254.99	Метод спутниковых геодезических измерений	0.1	Закрепление отсутствует
1070	619332.82	1341259.70	Метод спутниковых геодезических измерений	0.1	Закрепление отсутствует
1071	619333.15	1341259.97	Метод спутниковых геодезических измерений	0.1	Закрепление отсутствует
1072	619333.59	1341260.61	Метод спутниковых геодезических измерений	0.1	Закрепление отсутствует
1073	619333.74	1341261.39	Метод спутниковых геодезических измерений	0.1	Закрепление отсутствует
1074	619333.59	1341262.16	Метод спутниковых геодезических измерений	0.1	Закрепление отсутствует
1075	619333.15	1341262.80	Метод спутниковых геодезических измерений	0.1	Закрепление отсутствует
1076	619332.51	1341263.24	Метод спутниковых геодезических измерений	0.1	Закрепление отсутствует
1077	619331.74	1341263.38	Метод спутниковых геодезических измерений	0.1	Закрепление отсутствует
1078	619330.97	1341263.24	Метод спутниковых геодезических измерений	0.1	Закрепление отсутствует
1079	619323.42	1341258.43	Метод спутниковых геодезических измерений	0.1	Закрепление отсутствует
1080	619317.01	1341269.52	Метод спутниковых геодезических измерений	0.1	Закрепление отсутствует
1081	619313.49	1341274.83	Метод спутниковых геодезических измерений	0.1	Закрепление отсутствует

1082	619313.48	1341277.99	Метод спутниковых геодезических измерений	0.1	Закрепление отсутствует
1083	619313.47	1341285.58	Метод спутниковых геодезических измерений	0.1	Закрепление отсутствует
1084	619313.03	1341286.63	Метод спутниковых геодезических измерений	0.1	Закрепление отсутствует
1085	619317.20	1341286.16	Метод спутниковых геодезических измерений	0.1	Закрепление отсутствует
1086	619317.97	1341286.31	Метод спутниковых геодезических измерений	0.1	Закрепление отсутствует
1087	619318.61	1341286.75	Метод спутниковых геодезических измерений	0.1	Закрепление отсутствует
1088	619319.05	1341287.40	Метод спутниковых геодезических измерений	0.1	Закрепление отсутствует
1089	619319.20	1341288.17	Метод спутниковых геодезических измерений	0.1	Закрепление отсутствует
1090	619319.05	1341288.94	Метод спутниковых геодезических измерений	0.1	Закрепление отсутствует
1091	619318.61	1341289.58	Метод спутниковых геодезических измерений	0.1	Закрепление отсутствует
1092	619317.97	1341290.02	Метод спутниковых геодезических измерений	0.1	Закрепление отсутствует
1093	619317.42	1341290.16	Метод спутниковых геодезических измерений	0.1	Закрепление отсутствует
1094	619311.25	1341290.85	Метод спутниковых геодезических измерений	0.1	Закрепление отсутствует
1095	619299.74	1341312.03	Метод спутниковых геодезических измерений	0.1	Закрепление отсутствует

1096	619301.34	1341313.02	Метод спутниковых геодезических измерений	0.1	Закрепление отсутствует
1097	619301.69	1341313.31	Метод спутниковых геодезических измерений	0.1	Закрепление отсутствует
1098	619302.13	1341313.95	Метод спутниковых геодезических измерений	0.1	Закрепление отсутствует
1099	619302.28	1341314.73	Метод спутниковых геодезических измерений	0.1	Закрепление отсутствует
1100	619302.13	1341315.50	Метод спутниковых геодезических измерений	0.1	Закрепление отсутствует
1101	619301.69	1341316.14	Метод спутниковых геодезических измерений	0.1	Закрепление отсутствует
1102	619301.05	1341316.58	Метод спутниковых геодезических измерений	0.1	Закрепление отсутствует
1103	619300.28	1341316.72	Метод спутниковых геодезических измерений	0.1	Закрепление отсутствует
1104	619299.51	1341316.58	Метод спутниковых геодезических измерений	0.1	Закрепление отсутствует
1105	619297.77	1341315.52	Метод спутниковых геодезических измерений	0.1	Закрепление отсутствует
1106	619284.91	1341337.39	Метод спутниковых геодезических измерений	0.1	Закрепление отсутствует
1107	619280.18	1341342.70	Метод спутниковых геодезических измерений	0.1	Закрепление отсутствует
1108	619282.50	1341351.50	Метод спутниковых геодезических измерений	0.1	Закрепление отсутствует
1109	619282.57	1341352.01	Метод спутниковых геодезических измерений	0.1	Закрепление отсутствует

1110	619282.42	1341352.78	Метод спутниковых геодезических измерений	0.1	Закрепление отсутствует
1111	619281.98	1341353.43	Метод спутниковых геодезических измерений	0.1	Закрепление отсутствует
1112	619281.34	1341353.86	Метод спутниковых геодезических измерений	0.1	Закрепление отсутствует
1113	619280.57	1341354.01	Метод спутниковых геодезических измерений	0.1	Закрепление отсутствует
1114	619279.80	1341353.86	Метод спутниковых геодезических измерений	0.1	Закрепление отсутствует
1115	619279.30	1341353.56	Метод спутниковых геодезических измерений	0.1	Закрепление отсутствует
1116	619279.15	1341353.42	Метод спутниковых геодезических измерений	0.1	Закрепление отсутствует
1117	619278.70	1341352.70	Метод спутниковых геодезических измерений	0.1	Закрепление отсутствует
1118	619277.03	1341346.44	Метод спутниковых геодезических измерений	0.1	Закрепление отсутствует
1119	619271.84	1341352.71	Метод спутниковых геодезических измерений	0.1	Закрепление отсутствует
1120	619270.30	1341355.61	Метод спутниковых геодезических измерений	0.1	Закрепление отсутствует
1121	619269.77	1341356.33	Метод спутниковых геодезических измерений	0.1	Закрепление отсутствует
1122	619269.13	1341356.76	Метод спутниковых геодезических измерений	0.1	Закрепление отсутствует
1123	619268.26	1341356.87	Метод спутниковых геодезических измерений	0.1	Закрепление отсутствует

1124	619267.79	1341356.67	Метод спутниковых геодезических измерений	0.1	Закрепление отсутствует
1125	619266.88	1341356.06	Метод спутниковых геодезических измерений	0.1	Закрепление отсутствует
1126	619266.24	1341355.62	Метод спутниковых геодезических измерений	0.1	Закрепление отсутствует
1127	619265.80	1341354.98	Метод спутниковых геодезических измерений	0.1	Закрепление отсутствует
1128	619265.65	1341354.21	Метод спутниковых геодезических измерений	0.1	Закрепление отсутствует
1129	619265.80	1341353.44	Метод спутниковых геодезических измерений	0.1	Закрепление отсутствует
1130	619267.79	1341349.76	Метод спутниковых геодезических измерений	0.1	Закрепление отсутствует
1131	619276.17	1341339.61	Метод спутниковых геодезических измерений	0.1	Закрепление отсутствует
1132	619281.07	1341334.19	Метод спутниковых геодезических измерений	0.1	Закрепление отсутствует
1133	619293.30	1341313.27	Метод спутниковых геодезических измерений	0.1	Закрепление отсутствует
1134	619287.10	1341308.52	Метод спутниковых геодезических измерений	0.1	Закрепление отсутствует
1135	619286.66	1341307.87	Метод спутниковых геодезических измерений	0.1	Закрепление отсутствует
1136	619286.51	1341307.10	Метод спутниковых геодезических измерений	0.1	Закрепление отсутствует
1137	619286.66	1341306.33	Метод спутниковых геодезических измерений	0.1	Закрепление отсутствует

1138	619287.10	1341305.69	Метод спутниковых геодезических измерений	0.1	Закрепление отсутствует
1139	619287.74	1341305.25	Метод спутниковых геодезических измерений	0.1	Закрепление отсутствует
1140	619288.52	1341305.10	Метод спутниковых геодезических измерений	0.1	Закрепление отсутствует
1141	619289.29	1341305.25	Метод спутниковых геодезических измерений	0.1	Закрепление отсутствует
1142	619289.73	1341305.51	Метод спутниковых геодезических измерений	0.1	Закрепление отсутствует
1143	619295.30	1341309.75	Метод спутниковых геодезических измерений	0.1	Закрепление отсутствует
1144	619306.68	1341289.04	Метод спутниковых геодезических измерений	0.1	Закрепление отсутствует
1145	619302.92	1341288.72	Метод спутниковых геодезических измерений	0.1	Закрепление отсутствует
1146	619299.22	1341288.26	Метод спутниковых геодезических измерений	0.1	Закрепление отсутствует
1147	619298.69	1341288.13	Метод спутниковых геодезических измерений	0.1	Закрепление отсутствует
1148	619298.18	1341287.82	Метод спутниковых геодезических измерений	0.1	Закрепление отсутствует
1149	619297.60	1341287.04	Метод спутниковых геодезических измерений	0.1	Закрепление отсутствует
1150	619297.45	1341286.27	Метод спутниковых геодезических измерений	0.1	Закрепление отсутствует
1151	619297.60	1341285.50	Метод спутниковых геодезических измерений	0.1	Закрепление отсутствует

1152	619298.04	1341284.86	Метод спутниковых геодезических измерений	0.1	Закрепление отсутствует
1153	619298.68	1341284.42	Метод спутниковых геодезических измерений	0.1	Закрепление отсутствует
1154	619299.46	1341284.27	Метод спутниковых геодезических измерений	0.1	Закрепление отсутствует
1155	619303.37	1341284.74	Метод спутниковых геодезических измерений	0.1	Закрепление отсутствует
1156	619308.47	1341285.19	Метод спутниковых геодезических измерений	0.1	Закрепление отсутствует
1157	619308.48	1341279.22	Метод спутниковых геодезических измерений	0.1	Закрепление отсутствует
1158	619304.04	1341276.96	Метод спутниковых геодезических измерений	0.1	Закрепление отсутствует
1159	619303.67	1341276.73	Метод спутниковых геодезических измерений	0.1	Закрепление отсутствует
1160	619303.08	1341275.95	Метод спутниковых геодезических измерений	0.1	Закрепление отсутствует
1161	619302.93	1341275.17	Метод спутниковых геодезических измерений	0.1	Закрепление отсутствует
1162	619303.08	1341274.41	Метод спутниковых геодезических измерений	0.1	Закрепление отсутствует
1163	619303.52	1341273.76	Метод спутниковых геодезических измерений	0.1	Закрепление отсутствует
1164	619304.16	1341273.33	Метод спутниковых геодезических измерений	0.1	Закрепление отсутствует
1165	619304.94	1341273.18	Метод спутниковых геодезических измерений	0.1	Закрепление отсутствует

1166	619305.71	1341273.33	Метод спутниковых геодезических измерений	0.1	Закрепление отсутствует
1167	619308.49	1341274.74	Метод спутниковых геодезических измерений	0.1	Закрепление отсутствует
1168	619308.49	1341273.92	Метод спутниковых геодезических измерений	0.1	Закрепление отсутствует
1169	619308.64	1341273.16	Метод спутниковых геодезических измерений	0.1	Закрепление отсутствует
1170	619311.73	1341268.44	Метод спутниковых геодезических измерений	0.1	Закрепление отсутствует
1171	619309.27	1341266.85	Метод спутниковых геодезических измерений	0.1	Закрепление отсутствует
1172	619308.68	1341266.07	Метод спутниковых геодезических измерений	0.1	Закрепление отсутствует
1173	619308.53	1341265.29	Метод спутниковых геодезических измерений	0.1	Закрепление отсутствует
1174	619308.68	1341264.52	Метод спутниковых геодезических измерений	0.1	Закрепление отсутствует
1175	619309.12	1341263.88	Метод спутниковых геодезических измерений	0.1	Закрепление отсутствует
1176	619309.76	1341263.44	Метод спутниковых геодезических измерений	0.1	Закрепление отсутствует
1177	619310.54	1341263.29	Метод спутниковых геодезических измерений	0.1	Закрепление отсутствует
1178	619311.31	1341263.44	Метод спутниковых геодезических измерений	0.1	Закрепление отсутствует
1179	619313.82	1341265.04	Метод спутниковых геодезических измерений	0.1	Закрепление отсутствует

1180	619320.15	1341253.99	Метод спутниковых геодезических измерений	0.1	Закрепление отсутствует
1181	619323.34	1341248.94	Метод спутниковых геодезических измерений	0.1	Закрепление отсутствует
1182	619320.50	1341247.11	Метод спутниковых геодезических измерений	0.1	Закрепление отсутствует
1183	619320.24	1341246.90	Метод спутниковых геодезических измерений	0.1	Закрепление отсутствует
1184	619319.80	1341246.26	Метод спутниковых геодезических измерений	0.1	Закрепление отсутствует
1185	619319.65	1341245.48	Метод спутниковых геодезических измерений	0.1	Закрепление отсутствует
1186	619319.80	1341244.72	Метод спутниковых геодезических измерений	0.1	Закрепление отсутствует
1187	619320.24	1341244.07	Метод спутниковых геодезических измерений	0.1	Закрепление отсутствует
1188	619320.88	1341243.64	Метод спутниковых геодезических измерений	0.1	Закрепление отсутствует
1189	619321.65	1341243.49	Метод спутниковых геодезических измерений	0.1	Закрепление отсутствует
1190	619322.48	1341243.68	Метод спутниковых геодезических измерений	0.1	Закрепление отсутствует
1191	619322.74	1341243.81	Метод спутниковых геодезических измерений	0.1	Закрепление отсутствует
1192	619325.15	1341245.35	Метод спутниковых геодезических измерений	0.1	Закрепление отсутствует
1193	619328.38	1341237.49	Метод спутниковых геодезических измерений	0.1	Закрепление отсутствует

1194	619330.06	1341234.71	Метод спутниковых геодезических измерений	0.1	Закрепление отсутствует
1195	619312.09	1341226.30	Метод спутниковых геодезических измерений	0.1	Закрепление отсутствует
1196	619307.53	1341224.13	Метод спутниковых геодезических измерений	0.1	Закрепление отсутствует
1197	619301.74	1341220.87	Метод спутниковых геодезических измерений	0.1	Закрепление отсутствует
1198	619292.61	1341207.18	Метод спутниковых геодезических измерений	0.1	Закрепление отсутствует
1199	619280.49	1341197.94	Метод спутниковых геодезических измерений	0.1	Закрепление отсутствует
1200	619271.11	1341208.44	Метод спутниковых геодезических измерений	0.1	Закрепление отсутствует
1201	619262.57	1341213.20	Метод спутниковых геодезических измерений	0.1	Закрепление отсутствует
1202	619261.61	1341213.44	Метод спутниковых геодезических измерений	0.1	Закрепление отсутствует
1203	619260.62	1341213.19	Метод спутниковых геодезических измерений	0.1	Закрепление отсутствует
1204	619246.54	1341205.19	Метод спутниковых геодезических измерений	0.1	Закрепление отсутствует
1205	619243.83	1341209.61	Метод спутниковых геодезических измерений	0.1	Закрепление отсутствует
1206	619229.51	1341227.89	Метод спутниковых геодезических измерений	0.1	Закрепление отсутствует
1207	619240.33	1341233.32	Метод спутниковых геодезических измерений	0.1	Закрепление отсутствует

1208	619240.59	1341233.48	Метод спутниковых геодезических измерений	0.1	Закрепление отсутствует
1209	619241.17	1341234.25	Метод спутниковых геодезических измерений	0.1	Закрепление отсутствует
1210	619241.32	1341235.02	Метод спутниковых геодезических измерений	0.1	Закрепление отсутствует
1211	619241.17	1341235.79	Метод спутниковых геодезических измерений	0.1	Закрепление отсутствует
1212	619240.73	1341236.43	Метод спутниковых геодезических измерений	0.1	Закрепление отсутствует
1213	619240.09	1341236.87	Метод спутниковых геодезических измерений	0.1	Закрепление отсутствует
1214	619239.32	1341237.02	Метод спутниковых геодезических измерений	0.1	Закрепление отсутствует
1215	619238.43	1341236.81	Метод спутниковых геодезических измерений	0.1	Закрепление отсутствует
1216	619227.41	1341231.31	Метод спутниковых геодезических измерений	0.1	Закрепление отсутствует
1217	619223.71	1341237.82	Метод спутниковых геодезических измерений	0.1	Закрепление отсутствует
1218	619220.27	1341246.70	Метод спутниковых геодезических измерений	0.1	Закрепление отсутствует
1219	619229.05	1341252.34	Метод спутниковых геодезических измерений	0.1	Закрепление отсутствует
1220	619229.38	1341252.61	Метод спутниковых геодезических измерений	0.1	Закрепление отсутствует
1221	619229.82	1341253.25	Метод спутниковых геодезических измерений	0.1	Закрепление отсутствует

1222	619229.97	1341254.02	Метод спутниковых геодезических измерений	0.1	Закрепление отсутствует
1223	619229.82	1341254.79	Метод спутниковых геодезических измерений	0.1	Закрепление отсутствует
1224	619229.64	1341255.12	Метод спутниковых геодезических измерений	0.1	Закрепление отсутствует
1225	619222.08	1341266.65	Метод спутниковых геодезических измерений	0.1	Закрепление отсутствует
1226	619220.62	1341268.97	Метод спутниковых геодезических измерений	0.1	Закрепление отсутствует
1227	619221.18	1341269.33	Метод спутниковых геодезических измерений	0.1	Закрепление отсутствует
1228	619221.49	1341269.60	Метод спутниковых геодезических измерений	0.1	Закрепление отсутствует
1229	619221.93	1341270.24	Метод спутниковых геодезических измерений	0.1	Закрепление отсутствует
1230	619222.08	1341271.02	Метод спутниковых геодезических измерений	0.1	Закрепление отсутствует
1231	619221.93	1341271.78	Метод спутниковых геодезических измерений	0.1	Закрепление отсутствует
1232	619221.49	1341272.43	Метод спутниковых геодезических измерений	0.1	Закрепление отсутствует
1233	619220.85	1341272.86	Метод спутниковых геодезических измерений	0.1	Закрепление отсутствует
1234	619220.08	1341273.01	Метод спутниковых геодезических измерений	0.1	Закрепление отсутствует
1235	619219.31	1341272.86	Метод спутниковых геодезических измерений	0.1	Закрепление отсутствует

1236	619218.49	1341272.35	Метод спутниковых геодезических измерений	0.1	Закрепление отсутствует
1237	619205.32	1341293.26	Метод спутниковых геодезических измерений	0.1	Закрепление отсутствует
1238	619201.61	1341300.26	Метод спутниковых геодезических измерений	0.1	Закрепление отсутствует
1239	619201.80	1341300.36	Метод спутниковых геодезических измерений	0.1	Закрепление отсутствует
1240	619202.28	1341300.70	Метод спутниковых геодезических измерений	0.1	Закрепление отсутствует
1241	619202.72	1341301.35	Метод спутниковых геодезических измерений	0.1	Закрепление отсутствует
1242	619202.87	1341302.12	Метод спутниковых геодезических измерений	0.1	Закрепление отсутствует
1243	619202.72	1341302.89	Метод спутниковых геодезических измерений	0.1	Закрепление отсутствует
1244	619202.28	1341303.53	Метод спутниковых геодезических измерений	0.1	Закрепление отсутствует
1245	619201.64	1341303.97	Метод спутниковых геодезических измерений	0.1	Закрепление отсутствует
1246	619200.87	1341304.12	Метод спутниковых геодезических измерений	0.1	Закрепление отсутствует
1247	619200.10	1341303.97	Метод спутниковых геодезических измерений	0.1	Закрепление отсутствует
1248	619199.69	1341303.76	Метод спутниковых геодезических измерений	0.1	Закрепление отсутствует
1249	619190.43	1341320.47	Метод спутниковых геодезических измерений	0.1	Закрепление отсутствует

1250	619189.46	1341321.74	Метод спутниковых геодезических измерений	0.1	Закрепление отсутствует
1251	619176.09	1341339.34	Метод спутниковых геодезических измерений	0.1	Закрепление отсутствует
1252	619174.21	1341342.35	Метод спутниковых геодезических измерений	0.1	Закрепление отсутствует
1253	619170.02	1341349.06	Метод спутниковых геодезических измерений	0.1	Закрепление отсутствует
1254	619175.91	1341352.14	Метод спутниковых геодезических измерений	0.1	Закрепление отсутствует
1255	619176.26	1341352.38	Метод спутниковых геодезических измерений	0.1	Закрепление отсутствует
1256	619176.84	1341353.15	Метод спутниковых геодезических измерений	0.1	Закрепление отсутствует
1257	619176.99	1341353.92	Метод спутниковых геодезических измерений	0.1	Закрепление отсутствует
1258	619176.84	1341354.69	Метод спутниковых геодезических измерений	0.1	Закрепление отсутствует
1259	619176.40	1341355.33	Метод спутниковых геодезических измерений	0.1	Закрепление отсутствует
1260	619175.76	1341355.77	Метод спутниковых геодезических измерений	0.1	Закрепление отсутствует
1261	619174.99	1341355.92	Метод спутниковых геодезических измерений	0.1	Закрепление отсутствует
1262	619174.07	1341355.69	Метод спутниковых геодезических измерений	0.1	Закрепление отсутствует
1263	619167.90	1341352.47	Метод спутниковых геодезических измерений	0.1	Закрепление отсутствует

1264	619163.61	1341359.32	Метод спутниковых геодезических измерений	0.1	Закрепление отсутствует
1265	619155.96	1341369.21	Метод спутниковых геодезических измерений	0.1	Закрепление отсутствует
1266	619154.96	1341369.95	Метод спутниковых геодезических измерений	0.1	Закрепление отсутствует
1267	619145.55	1341376.48	Метод спутниковых геодезических измерений	0.1	Закрепление отсутствует
1268	619135.56	1341391.94	Метод спутниковых геодезических измерений	0.1	Закрепление отсутствует
1269	619132.72	1341396.27	Метод спутниковых геодезических измерений	0.1	Закрепление отсутствует
1270	619132.08	1341396.71	Метод спутниковых геодезических измерений	0.1	Закрепление отсутствует
1271	619131.31	1341396.86	Метод спутниковых геодезических измерений	0.1	Закрепление отсутствует
1272	619130.54	1341396.71	Метод спутниковых геодезических измерений	0.1	Закрепление отсутствует
1273	619129.90	1341396.27	Метод спутниковых геодезических измерений	0.1	Закрепление отсутствует
1274	619129.08	1341395.71	Метод спутниковых геодезических измерений	0.1	Закрепление отсутствует
1275	619128.63	1341395.10	Метод спутниковых геодезических измерений	0.1	Закрепление отсутствует
1276	619128.54	1341393.72	Метод спутниковых геодезических измерений	0.1	Закрепление отсутствует
1277	619128.79	1341393.24	Метод спутниковых геодезических измерений	0.1	Закрепление отсутствует

1278	619129.73	1341391.89	Метод спутниковых геодезических измерений	0.1	Закрепление отсутствует
1279	619129.09	1341391.56	Метод спутниковых геодезических измерений	0.1	Закрепление отсутствует
1280	619128.32	1341390.88	Метод спутниковых геодезических измерений	0.1	Закрепление отсутствует
1281	619127.86	1341389.98	Метод спутниковых геодезических измерений	0.1	Закрепление отсутствует
1282	619127.90	1341389.04	Метод спутниковых геодезических измерений	0.1	Закрепление отсутствует
1283	619128.39	1341387.93	Метод спутниковых геодезических измерений	0.1	Закрепление отсутствует
1284	619129.20	1341387.23	Метод спутниковых геодезических измерений	0.1	Закрепление отсутствует
1285	619130.40	1341387.01	Метод спутниковых геодезических измерений	0.1	Закрепление отсутствует
1286	619132.76	1341387.07	Метод спутниковых геодезических измерений	0.1	Закрепление отсутствует
1287	619141.56	1341373.44	Метод спутниковых геодезических измерений	0.1	Закрепление отсутствует
1288	619141.96	1341372.94	Метод спутниковых геодезических измерений	0.1	Закрепление отсутствует
1289	619142.37	1341372.60	Метод спутниковых геодезических измерений	0.1	Закрепление отсутствует
1290	619148.41	1341368.41	Метод спутниковых геодезических измерений	0.1	Закрепление отсутствует
1291	619149.24	1341367.75	Метод спутниковых геодезических измерений	0.1	Закрепление отсутствует

1292	619148.12	1341366.98	Метод спутниковых геодезических измерений	0.1	Закрепление отсутствует
1293	619147.68	1341366.34	Метод спутниковых геодезических измерений	0.1	Закрепление отсутствует
1294	619147.53	1341365.56	Метод спутниковых геодезических измерений	0.1	Закрепление отсутствует
1295	619147.68	1341364.79	Метод спутниковых геодезических измерений	0.1	Закрепление отсутствует
1296	619148.12	1341364.15	Метод спутниковых геодезических измерений	0.1	Закрепление отсутствует
1297	619148.76	1341363.71	Метод спутниковых геодезических измерений	0.1	Закрепление отсутствует
1298	619149.54	1341363.56	Метод спутниковых геодезических измерений	0.1	Закрепление отсутствует
1299	619150.31	1341363.71	Метод спутниковых геодезических измерений	0.1	Закрепление отсутствует
1300	619152.52	1341365.11	Метод спутниковых геодезических измерений	0.1	Закрепление отсутствует
1301	619153.35	1341364.45	Метод спутниковых геодезических измерений	0.1	Закрепление отсутствует
1302	619159.56	1341356.39	Метод спутниковых геодезических измерений	0.1	Закрепление отсутствует
1303	619164.64	1341348.25	Метод спутниковых геодезических измерений	0.1	Закрепление отсутствует
1304	619168.15	1341342.61	Метод спутниковых геодезических измерений	0.1	Закрепление отсутствует
1305	619168.68	1341341.76	Метод спутниковых геодезических измерений	0.1	Закрепление отсутствует

1306	619165.34	1341340.24	Метод спутниковых геодезических измерений	0.1	Закрепление отсутствует
1307	619164.74	1341339.83	Метод спутниковых геодезических измерений	0.1	Закрепление отсутствует
1308	619164.30	1341339.19	Метод спутниковых геодезических измерений	0.1	Закрепление отсутствует
1309	619164.15	1341338.41	Метод спутниковых геодезических измерений	0.1	Закрепление отсутствует
1310	619164.30	1341337.64	Метод спутниковых геодезических измерений	0.1	Закрепление отсутствует
1311	619164.74	1341337.00	Метод спутниковых геодезических измерений	0.1	Закрепление отсутствует
1312	619165.38	1341336.56	Метод спутниковых геодезических измерений	0.1	Закрепление отсутствует
1313	619166.16	1341336.42	Метод спутниковых геодезических измерений	0.1	Закрепление отсутствует
1314	619166.98	1341336.60	Метод спутниковых геодезических измерений	0.1	Закрепление отсутствует
1315	619170.82	1341338.33	Метод спутниковых геодезических измерений	0.1	Закрепление отсутствует
1316	619171.35	1341337.48	Метод спутниковых геодезических измерений	0.1	Закрепление отсутствует
1317	619172.05	1341336.38	Метод спутниковых геодезических измерений	0.1	Закрепление отсутствует
1318	619184.29	1341320.29	Метод спутниковых геодезических измерений	0.1	Закрепление отсутствует
1319	619184.90	1341319.35	Метод спутниковых геодезических измерений	0.1	Закрепление отсутствует

1320	619182.25	1341314.66	Метод спутниковых геодезических измерений	0.1	Закрепление отсутствует
1321	619180.53	1341312.57	Метод спутниковых геодезических измерений	0.1	Закрепление отсутствует
1322	619180.21	1341312.06	Метод спутниковых геодезических измерений	0.1	Закрепление отсутствует
1323	619180.06	1341311.29	Метод спутниковых геодезических измерений	0.1	Закрепление отсутствует
1324	619180.21	1341310.52	Метод спутниковых геодезических измерений	0.1	Закрепление отсутствует
1325	619180.65	1341309.88	Метод спутниковых геодезических измерений	0.1	Закрепление отсутствует
1326	619181.29	1341309.44	Метод спутниковых геодезических измерений	0.1	Закрепление отсутствует
1327	619182.07	1341309.29	Метод спутниковых геодезических измерений	0.1	Закрепление отсутствует
1328	619182.84	1341309.44	Метод спутниковых геодезических измерений	0.1	Закрепление отсутствует
1329	619183.34	1341309.76	Метод спутниковых геодезических измерений	0.1	Закрепление отсутствует
1330	619183.61	1341310.03	Метод спутниковых геодезических измерений	0.1	Закрепление отсутствует
1331	619185.64	1341312.53	Метод спутниковых геодезических измерений	0.1	Закрепление отсутствует
1332	619187.36	1341315.57	Метод спутниковых геодезических измерений	0.1	Закрепление отсутствует
1333	619196.25	1341299.66	Метод спутниковых геодезических измерений	0.1	Закрепление отсутствует

1334	619200.04	1341292.58	Метод спутниковых геодезических измерений	0.1	Закрепление отсутствует
1335	619191.47	1341287.84	Метод спутниковых геодезических измерений	0.1	Закрепление отсутствует
1336	619191.12	1341287.57	Метод спутниковых геодезических измерений	0.1	Закрепление отсутствует
1337	619190.68	1341286.93	Метод спутниковых геодезических измерений	0.1	Закрепление отсутствует
1338	619190.53	1341286.15	Метод спутниковых геодезических измерений	0.1	Закрепление отсутствует
1339	619190.68	1341285.39	Метод спутниковых геодезических измерений	0.1	Закрепление отсутствует
1340	619191.12	1341284.74	Метод спутниковых геодезических измерений	0.1	Закрепление отсутствует
1341	619191.76	1341284.30	Метод спутниковых геодезических измерений	0.1	Закрепление отсутствует
1342	619192.53	1341284.16	Метод спутниковых геодезических измерений	0.1	Закрепление отсутствует
1343	619193.51	1341284.41	Метод спутниковых геодезических измерений	0.1	Закрепление отсутствует
1344	619202.06	1341289.13	Метод спутниковых геодезических измерений	0.1	Закрепление отсутствует
1345	619216.69	1341265.83	Метод спутниковых геодезических измерений	0.1	Закрепление отсутствует
1346	619213.97	1341264.35	Метод спутниковых геодезических измерений	0.1	Закрепление отсутствует
1347	619205.14	1341267.32	Метод спутниковых геодезических измерений	0.1	Закрепление отсутствует

1348	619204.50	1341267.43	Метод спутниковых геодезических измерений	0.1	Закрепление отсутствует
1349	619203.73	1341267.28	Метод спутниковых геодезических измерений	0.1	Закрепление отсутствует
1350	619203.23	1341266.97	Метод спутниковых геодезических измерений	0.1	Закрепление отсутствует
1351	619202.64	1341266.19	Метод спутниковых геодезических измерений	0.1	Закрепление отсутствует
1352	619202.49	1341265.41	Метод спутниковых геодезических измерений	0.1	Закрепление отсутствует
1353	619202.64	1341264.65	Метод спутниковых геодезических измерений	0.1	Закрепление отсутствует
1354	619203.08	1341264.00	Метод спутниковых геодезических измерений	0.1	Закрепление отсутствует
1355	619203.72	1341263.57	Метод спутниковых геодезических измерений	0.1	Закрепление отсутствует
1356	619210.04	1341261.45	Метод спутниковых геодезических измерений	0.1	Закрепление отсутствует
1357	619206.54	1341259.34	Метод спутниковых геодезических измерений	0.1	Закрепление отсутствует
1358	619206.10	1341258.70	Метод спутниковых геодезических измерений	0.1	Закрепление отсутствует
1359	619205.95	1341257.92	Метод спутниковых геодезических измерений	0.1	Закрепление отсутствует
1360	619206.10	1341257.16	Метод спутниковых геодезических измерений	0.1	Закрепление отсутствует
1361	619206.54	1341256.51	Метод спутниковых геодезических измерений	0.1	Закрепление отсутствует

1362	619207.18	1341256.08	Метод спутниковых геодезических измерений	0.1	Закрепление отсутствует
1363	619207.96	1341255.93	Метод спутниковых геодезических измерений	0.1	Закрепление отсутствует
1364	619208.77	1341256.11	Метод спутниковых геодезических измерений	0.1	Закрепление отсутствует
1365	619219.13	1341262.12	Метод спутниковых геодезических измерений	0.1	Закрепление отсутствует
1366	619223.80	1341254.91	Метод спутниковых геодезических измерений	0.1	Закрепление отсутствует
1367	619216.19	1341250.02	Метод спутниковых геодезических измерений	0.1	Закрепление отсутствует
1368	619215.69	1341249.62	Метод спутниковых геодезических измерений	0.1	Закрепление отсутствует
1369	619215.04	1341248.64	Метод спутниковых геодезических измерений	0.1	Закрепление отсутствует
1370	619214.81	1341247.50	Метод спутниковых геодезических измерений	0.1	Закрепление отсутствует
1371	619215.01	1341246.41	Метод спутниковых геодезических измерений	0.1	Закрепление отсутствует
1372	619218.64	1341237.30	Метод спутниковых геодезических измерений	0.1	Закрепление отсутствует
1373	619218.39	1341236.93	Метод спутниковых геодезических измерений	0.1	Закрепление отсутствует
1374	619218.24	1341236.15	Метод спутниковых геодезических измерений	0.1	Закрепление отсутствует
1375	619218.39	1341235.39	Метод спутниковых геодезических измерений	0.1	Закрепление отсутствует

1376	619218.83	1341234.74	Метод спутниковых геодезических измерений	0.1	Закрепление отсутствует
1377	619219.47	1341234.31	Метод спутниковых геодезических измерений	0.1	Закрепление отсутствует
1378	619220.12	1341234.18	Метод спутниковых геодезических измерений	0.1	Закрепление отсутствует
1379	619224.01	1341227.18	Метод спутниковых геодезических измерений	0.1	Закрепление отсутствует
1380	619224.99	1341225.55	Метод спутниковых геодезических измерений	0.1	Закрепление отсутствует
1381	619238.46	1341208.26	Метод спутниковых геодезических измерений	0.1	Закрепление отсутствует
1382	619236.47	1341206.90	Метод спутниковых геодезических измерений	0.1	Закрепление отсутствует
1383	619236.03	1341206.26	Метод спутниковых геодезических измерений	0.1	Закрепление отсутствует
1384	619235.88	1341205.48	Метод спутниковых геодезических измерений	0.1	Закрепление отсутствует
1385	619236.03	1341204.72	Метод спутниковых геодезических измерений	0.1	Закрепление отсутствует
1386	619236.47	1341204.07	Метод спутниковых геодезических измерений	0.1	Закрепление отсутствует
1387	619237.11	1341203.64	Метод спутниковых геодезических измерений	0.1	Закрепление отсутствует
1388	619237.89	1341203.49	Метод спутниковых геодезических измерений	0.1	Закрепление отсутствует
1389	619238.66	1341203.64	Метод спутниковых геодезических измерений	0.1	Закрепление отсутствует

1390	619240.75	1341204.98	Метод спутниковых геодезических измерений	0.1	Закрепление отсутствует
1391	619243.28	1341200.94	Метод спутниковых геодезических измерений	0.1	Закрепление отсутствует
1392	619252.61	1341185.61	Метод спутниковых геодезических измерений	0.1	Закрепление отсутствует
1393	619236.12	1341175.58	Метод спутниковых геодезических измерений	0.1	Закрепление отсутствует
1394	619202.06	1341154.82	Метод спутниковых геодезических измерений	0.1	Закрепление отсутствует
1395	619199.12	1341153.42	Метод спутниковых геодезических измерений	0.1	Закрепление отсутствует
1396	619182.49	1341145.53	Метод спутниковых геодезических измерений	0.1	Закрепление отсутствует
1397	619171.61	1341140.52	Метод спутниковых геодезических измерений	0.1	Закрепление отсутствует
1398	619161.76	1341135.36	Метод спутниковых геодезических измерений	0.1	Закрепление отсутствует
1399	619160.69	1341134.41	Метод спутниковых геодезических измерений	0.1	Закрепление отсутствует
1400	619160.53	1341134.16	Метод спутниковых геодезических измерений	0.1	Закрепление отсутствует
1401	619159.87	1341134.04	Метод спутниковых геодезических измерений	0.1	Закрепление отсутствует
1402	619148.25	1341154.01	Метод спутниковых геодезических измерений	0.1	Закрепление отсутствует
1403	619148.30	1341154.30	Метод спутниковых геодезических измерений	0.1	Закрепление отсутствует

1404	619148.15	1341155.07	Метод спутниковых геодезических измерений	0.1	Закрепление отсутствует
1405	619147.71	1341155.72	Метод спутниковых геодезических измерений	0.1	Закрепление отсутствует
1406	619146.97	1341156.17	Метод спутниковых геодезических измерений	0.1	Закрепление отсутствует
1407	619139.18	1341169.12	Метод спутниковых геодезических измерений	0.1	Закрепление отсутствует
1408	619133.78	1341175.99	Метод спутниковых геодезических измерений	0.1	Закрепление отсутствует
1409	619130.26	1341184.10	Метод спутниковых геодезических измерений	0.1	Закрепление отсутствует
1410	619130.66	1341184.69	Метод спутниковых геодезических измерений	0.1	Закрепление отсутствует
1411	619130.81	1341185.47	Метод спутниковых геодезических измерений	0.1	Закрепление отсутствует
1412	619130.66	1341186.24	Метод спутниковых геодезических измерений	0.1	Закрепление отсутствует
1413	619130.22	1341186.88	Метод спутниковых геодезических измерений	0.1	Закрепление отсутствует
1414	619129.58	1341187.32	Метод спутниковых геодезических измерений	0.1	Закрепление отсутствует
1415	619128.81	1341187.47	Метод спутниковых геодезических измерений	0.1	Закрепление отсутствует
1416	619128.59	1341187.42	Метод спутниковых геодезических измерений	0.1	Закрепление отсутствует
1417	619115.76	1341209.41	Метод спутниковых геодезических измерений	0.1	Закрепление отсутствует

1418	619116.06	1341209.84	Метод спутниковых геодезических измерений	0.1	Закрепление отсутствует
1419	619116.21	1341210.61	Метод спутниковых геодезических измерений	0.1	Закрепление отсутствует
1420	619116.06	1341211.38	Метод спутниковых геодезических измерений	0.1	Закрепление отсутствует
1421	619115.62	1341212.02	Метод спутниковых геодезических измерений	0.1	Закрепление отсутствует
1422	619114.98	1341212.46	Метод спутниковых геодезических измерений	0.1	Закрепление отсутствует
1423	619114.21	1341212.61	Метод спутниковых геодезических измерений	0.1	Закрепление отсутствует
1424	619114.01	1341212.58	Метод спутниковых геодезических измерений	0.1	Закрепление отсутствует
1425	619104.96	1341230.05	Метод спутниковых геодезических измерений	0.1	Закрепление отсутствует
1426	619103.50	1341232.74	Метод спутниковых геодезических измерений	0.1	Закрепление отсутствует
1427	619103.60	1341232.83	Метод спутниковых геодезических измерений	0.1	Закрепление отсутствует
1428	619104.04	1341233.47	Метод спутниковых геодезических измерений	0.1	Закрепление отсутствует
1429	619104.19	1341234.24	Метод спутниковых геодезических измерений	0.1	Закрепление отсутствует
1430	619104.04	1341235.02	Метод спутниковых геодезических измерений	0.1	Закрепление отсутствует
1431	619103.60	1341235.66	Метод спутниковых геодезических измерений	0.1	Закрепление отсутствует

1432	619102.96	1341236.10	Метод спутниковых геодезических измерений	0.1	Закрепление отсутствует
1433	619102.19	1341236.24	Метод спутниковых геодезических измерений	0.1	Закрепление отсутствует
1434	619101.69	1341236.15	Метод спутниковых геодезических измерений	0.1	Закрепление отсутствует
1435	619099.36	1341240.58	Метод спутниковых геодезических измерений	0.1	Закрепление отсутствует
1436	619091.52	1341255.52	Метод спутниковых геодезических измерений	0.1	Закрепление отсутствует
1437	619089.39	1341258.56	Метод спутниковых геодезических измерений	0.1	Закрепление отсутствует
1438	619089.52	1341258.67	Метод спутниковых геодезических измерений	0.1	Закрепление отсутствует
1439	619089.96	1341259.32	Метод спутниковых геодезических измерений	0.1	Закрепление отсутствует
1440	619090.11	1341260.09	Метод спутниковых геодезических измерений	0.1	Закрепление отсутствует
1441	619089.96	1341260.86	Метод спутниковых геодезических измерений	0.1	Закрепление отсутствует
1442	619089.52	1341261.50	Метод спутниковых геодезических измерений	0.1	Закрепление отсутствует
1443	619088.88	1341261.94	Метод спутниковых геодезических измерений	0.1	Закрепление отсутствует
1444	619088.11	1341262.09	Метод спутниковых геодезических измерений	0.1	Закрепление отсутствует
1445	619087.34	1341261.94	Метод спутниковых геодезических измерений	0.1	Закрепление отсутствует

1446	619087.05	1341261.81	Метод спутниковых геодезических измерений	0.1	Закрепление отсутствует
1447	619081.01	1341275.21	Метод спутниковых геодезических измерений	0.1	Закрепление отсутствует
1448	619076.18	1341284.33	Метод спутниковых геодезических измерений	0.1	Закрепление отсутствует
1449	619076.53	1341284.85	Метод спутниковых геодезических измерений	0.1	Закрепление отсутствует
1450	619076.68	1341285.62	Метод спутниковых геодезических измерений	0.1	Закрепление отсутствует
1451	619076.53	1341286.39	Метод спутниковых геодезических измерений	0.1	Закрепление отсутствует
1452	619076.09	1341287.04	Метод спутниковых геодезических измерений	0.1	Закрепление отсутствует
1453	619075.45	1341287.47	Метод спутниковых геодезических измерений	0.1	Закрепление отсутствует
1454	619074.68	1341287.62	Метод спутниковых геодезических измерений	0.1	Закрепление отсутствует
1455	619074.45	1341287.58	Метод спутниковых геодезических измерений	0.1	Закрепление отсутствует
1456	619066.01	1341303.45	Метод спутниковых геодезических измерений	0.1	Закрепление отсутствует
1457	619066.28	1341303.66	Метод спутниковых геодезических измерений	0.1	Закрепление отсутствует
1458	619066.72	1341304.30	Метод спутниковых геодезических измерений	0.1	Закрепление отсутствует
1459	619066.87	1341305.08	Метод спутниковых геодезических измерений	0.1	Закрепление отсутствует

1460	619066.72	1341305.84	Метод спутниковых геодезических измерений	0.1	Закрепление отсутствует
1461	619066.28	1341306.49	Метод спутниковых геодезических измерений	0.1	Закрепление отсутствует
1462	619065.64	1341306.92	Метод спутниковых геодезических измерений	0.1	Закрепление отсутствует
1463	619064.87	1341307.07	Метод спутниковых геодезических измерений	0.1	Закрепление отсутствует
1464	619064.13	1341306.93	Метод спутниковых геодезических измерений	0.1	Закрепление отсутствует
1465	619050.18	1341332.47	Метод спутниковых геодезических измерений	0.1	Закрепление отсутствует
1	619047.82	1341336.88	Метод спутниковых геодезических измерений	0.1	Закрепление отсутствует
1466	619460.33	1341303.32	Метод спутниковых геодезических измерений	0.1	Закрепление отсутствует
1467	619473.84	1341270.88	Метод спутниковых геодезических измерений	0.1	Закрепление отсутствует
1468	619478.31	1341262.54	Метод спутниковых геодезических измерений	0.1	Закрепление отсутствует
1469	619488.42	1341240.62	Метод спутниковых геодезических измерений	0.1	Закрепление отсутствует
1470	619489.02	1341239.75	Метод спутниковых геодезических измерений	0.1	Закрепление отсутствует
1471	619490.74	1341238.71	Метод спутниковых геодезических измерений	0.1	Закрепление отсутствует
1472	619489.74	1341235.12	Метод спутниковых геодезических измерений	0.1	Закрепление отсутствует

1473	619489.67	1341234.62	Метод спутниковых геодезических измерений	0.1	Закрепление отсутствует
1474	619489.82	1341233.85	Метод спутниковых геодезических измерений	0.1	Закрепление отсутствует
1475	619490.26	1341233.21	Метод спутниковых геодезических измерений	0.1	Закрепление отсутствует
1476	619490.90	1341232.77	Метод спутниковых геодезических измерений	0.1	Закрепление отсутствует
1477	619491.67	1341232.62	Метод спутниковых геодезических измерений	0.1	Закрепление отсутствует
1478	619492.45	1341232.77	Метод спутниковых геодезических измерений	0.1	Закрепление отсутствует
1479	619492.95	1341233.09	Метод спутниковых геодезических измерений	0.1	Закрепление отсутствует
1480	619493.53	1341233.86	Метод спутниковых геодезических измерений	0.1	Закрепление отсутствует
1481	619494.33	1341236.93	Метод спутниковых геодезических измерений	0.1	Закрепление отсутствует
1482	619494.97	1341238.03	Метод спутниковых геодезических измерений	0.1	Закрепление отсутствует
1483	619496.28	1341235.91	Метод спутниковых геодезических измерений	0.1	Закрепление отсутствует
1484	619508.46	1341207.92	Метод спутниковых геодезических измерений	0.1	Закрепление отсутствует
1485	619515.83	1341189.82	Метод спутниковых геодезических измерений	0.1	Закрепление отсутствует
1486	619515.25	1341189.04	Метод спутниковых геодезических измерений	0.1	Закрепление отсутствует

1487	619515.10	1341188.27	Метод спутниковых геодезических измерений	0.1	Закрепление отсутствует
1488	619515.25	1341187.50	Метод спутниковых геодезических измерений	0.1	Закрепление отсутствует
1489	619515.69	1341186.86	Метод спутниковых геодезических измерений	0.1	Закрепление отсутствует
1490	619516.33	1341186.42	Метод спутниковых геодезических измерений	0.1	Закрепление отсутствует
1491	619517.27	1341186.30	Метод спутниковых геодезических измерений	0.1	Закрепление отсутствует
1492	619533.44	1341146.73	Метод спутниковых геодезических измерений	0.1	Закрепление отсутствует
1493	619543.18	1341130.06	Метод спутниковых геодезических измерений	0.1	Закрепление отсутствует
1494	619551.36	1341114.77	Метод спутниковых геодезических измерений	0.1	Закрепление отсутствует
1495	619554.91	1341108.64	Метод спутниковых геодезических измерений	0.1	Закрепление отсутствует
1496	619553.53	1341104.93	Метод спутниковых геодезических измерений	0.1	Закрепление отсутствует
1497	619549.36	1341085.25	Метод спутниковых геодезических измерений	0.1	Закрепление отсутствует
1498	619539.21	1341078.09	Метод спутниковых геодезических измерений	0.1	Закрепление отсутствует
1499	619511.73	1341067.09	Метод спутниковых геодезических измерений	0.1	Закрепление отсутствует
1500	619490.35	1341055.56	Метод спутниковых геодезических измерений	0.1	Закрепление отсутствует

1501	619461.95	1341035.87	Метод спутниковых геодезических измерений	0.1	Закрепление отсутствует
1502	619461.57	1341036.89	Метод спутниковых геодезических измерений	0.1	Закрепление отсутствует
1503	619461.10	1341037.62	Метод спутниковых геодезических измерений	0.1	Закрепление отсутствует
1504	619460.46	1341038.06	Метод спутниковых геодезических измерений	0.1	Закрепление отсутствует
1505	619459.69	1341038.20	Метод спутниковых геодезических измерений	0.1	Закрепление отсутствует
1506	619458.92	1341038.06	Метод спутниковых геодезических измерений	0.1	Закрепление отсутствует
1507	619458.27	1341037.61	Метод спутниковых геодезических измерений	0.1	Закрепление отсутствует
1508	619457.83	1341036.97	Метод спутниковых геодезических измерений	0.1	Закрепление отсутствует
1509	619457.68	1341036.19	Метод спутниковых геодезических измерений	0.1	Закрепление отсутствует
1510	619457.86	1341035.39	Метод спутниковых геодезических измерений	0.1	Закрепление отсутствует
1511	619458.55	1341033.52	Метод спутниковых геодезических измерений	0.1	Закрепление отсутствует
1512	619451.32	1341028.53	Метод спутниковых геодезических измерений	0.1	Закрепление отсутствует
1513	619421.54	1341003.54	Метод спутниковых геодезических измерений	0.1	Закрепление отсутствует
1514	619418.42	1341001.83	Метод спутниковых геодезических измерений	0.1	Закрепление отсутствует

1515	619417.76	1341001.96	Метод спутниковых геодезических измерений	0.1	Закрепление отсутствует
1516	619416.99	1341001.81	Метод спутниковых геодезических измерений	0.1	Закрепление отсутствует
1517	619416.34	1341001.36	Метод спутниковых геодезических измерений	0.1	Закрепление отсутствует
1518	619415.90	1341000.72	Метод спутниковых геодезических измерений	0.1	Закрепление отсутствует
1519	619415.84	1341000.42	Метод спутниковых геодезических измерений	0.1	Закрепление отсутствует
1520	619392.78	1340987.82	Метод спутниковых геодезических измерений	0.1	Закрепление отсутствует
1521	619355.92	1340970.62	Метод спутниковых геодезических измерений	0.1	Закрепление отсутствует
1522	619348.23	1340982.90	Метод спутниковых геодезических измерений	0.1	Закрепление отсутствует
1523	619347.95	1340983.26	Метод спутниковых геодезических измерений	0.1	Закрепление отсутствует
1524	619347.31	1340983.69	Метод спутниковых геодезических измерений	0.1	Закрепление отсутствует
1525	619346.54	1340983.84	Метод спутниковых геодезических измерений	0.1	Закрепление отсутствует
1526	619345.77	1340983.69	Метод спутниковых геодезических измерений	0.1	Закрепление отсутствует
1527	619345.12	1340983.25	Метод спутниковых геодезических измерений	0.1	Закрепление отсутствует
1528	619344.68	1340982.60	Метод спутниковых геодезических измерений	0.1	Закрепление отсутствует

1529	619344.53	1340981.83	Метод спутниковых геодезических измерений	0.1	Закрепление отсутствует
1530	619344.68	1340981.06	Метод спутниковых геодезических измерений	0.1	Закрепление отсутствует
1531	619344.85	1340980.77	Метод спутниковых геодезических измерений	0.1	Закрепление отсутствует
1532	619352.24	1340968.96	Метод спутниковых геодезических измерений	0.1	Закрепление отсутствует
1533	619346.80	1340966.53	Метод спутниковых геодезических измерений	0.1	Закрепление отсутствует
1534	619320.74	1340951.29	Метод спутниковых геодезических измерений	0.1	Закрепление отсутствует
1535	619309.20	1340944.66	Метод спутниковых геодезических измерений	0.1	Закрепление отсутствует
1536	619303.83	1340952.87	Метод спутниковых геодезических измерений	0.1	Закрепление отсутствует
1537	619303.56	1340953.20	Метод спутниковых геодезических измерений	0.1	Закрепление отсутствует
1538	619302.88	1340953.66	Метод спутниковых геодезических измерений	0.1	Закрепление отсутствует
1539	619302.13	1340953.81	Метод спутниковых геодезических измерений	0.1	Закрепление отсутствует
1540	619301.34	1340953.65	Метод спутниковых геодезических измерений	0.1	Закрепление отсутствует
1541	619300.82	1340953.34	Метод спутниковых геодезических измерений	0.1	Закрепление отсутствует
1542	619300.29	1340952.57	Метод спутниковых геодезических измерений	0.1	Закрепление отсутствует

1543	619300.14	1340951.81	Метод спутниковых геодезических измерений	0.1	Закрепление отсутствует
1544	619300.29	1340951.04	Метод спутниковых геодезических измерений	0.1	Закрепление отсутствует
1545	619300.48	1340950.68	Метод спутниковых геодезических измерений	0.1	Закрепление отсутствует
1546	619305.76	1340942.61	Метод спутниковых геодезических измерений	0.1	Закрепление отсутствует
1547	619297.44	1340937.49	Метод спутниковых геодезических измерений	0.1	Закрепление отсутствует
1548	619288.94	1340933.07	Метод спутниковых геодезических измерений	0.1	Закрепление отсутствует
1549	619268.58	1340923.72	Метод спутниковых геодезических измерений	0.1	Закрепление отсутствует
1550	619264.18	1340932.09	Метод спутниковых геодезических измерений	0.1	Закрепление отсутствует
1551	619263.82	1340932.58	Метод спутниковых геодезических измерений	0.1	Закрепление отсутствует
1552	619263.18	1340933.02	Метод спутниковых геодезических измерений	0.1	Закрепление отсутствует
1553	619262.41	1340933.17	Метод спутниковых геодезических измерений	0.1	Закрепление отсутствует
1554	619261.64	1340933.02	Метод спутниковых геодезических измерений	0.1	Закрепление отсутствует
1555	619260.99	1340932.57	Метод спутниковых геодезических измерений	0.1	Закрепление отсутствует
1556	619260.55	1340931.93	Метод спутниковых геодезических измерений	0.1	Закрепление отсутствует

1557	619260.40	1340931.15	Метод спутниковых геодезических измерений	0.1	Закрепление отсутствует
1558	619260.55	1340930.39	Метод спутниковых геодезических измерений	0.1	Закрепление отсутствует
1559	619264.94	1340922.05	Метод спутниковых геодезических измерений	0.1	Закрепление отсутствует
1560	619257.11	1340918.45	Метод спутниковых геодезических измерений	0.1	Закрепление отсутствует
1561	619235.52	1340907.36	Метод спутниковых геодезических измерений	0.1	Закрепление отсутствует
1562	619232.44	1340912.79	Метод спутниковых геодезических измерений	0.1	Закрепление отсутствует
1563	619232.11	1340913.23	Метод спутниковых геодезических измерений	0.1	Закрепление отсутствует
1564	619231.47	1340913.66	Метод спутниковых геодезических измерений	0.1	Закрепление отсутствует
1565	619230.70	1340913.81	Метод спутниковых геодезических измерений	0.1	Закрепление отсутствует
1566	619229.93	1340913.66	Метод спутниковых геодезических измерений	0.1	Закрепление отсутствует
1567	619229.28	1340913.22	Метод спутниковых геодезических измерений	0.1	Закрепление отсутствует
1568	619228.84	1340912.58	Метод спутниковых геодезических измерений	0.1	Закрепление отсутствует
1569	619228.69	1340911.80	Метод спутниковых геодезических измерений	0.1	Закрепление отсутствует
1570	619228.84	1340911.03	Метод спутниковых геодезических измерений	0.1	Закрепление отсутствует

1571	619231.95	1340905.53	Метод спутниковых геодезических измерений	0.1	Закрепление отсутствует
1572	619221.54	1340900.19	Метод спутниковых геодезических измерений	0.1	Закрепление отсутствует
1573	619209.71	1340893.88	Метод спутниковых геодезических измерений	0.1	Закрепление отсутствует
1574	619205.96	1340891.88	Метод спутниковых геодезических измерений	0.1	Закрепление отсутствует
1575	619202.11	1340898.54	Метод спутниковых геодезических измерений	0.1	Закрепление отсутствует
1576	619185.56	1340925.31	Метод спутниковых геодезических измерений	0.1	Закрепление отсутствует
1577	619189.37	1340927.56	Метод спутниковых геодезических измерений	0.1	Закрепление отсутствует
1578	619189.76	1340927.88	Метод спутниковых геодезических измерений	0.1	Закрепление отсутствует
1579	619190.20	1340928.52	Метод спутниковых геодезических измерений	0.1	Закрепление отсутствует
1580	619190.35	1340929.30	Метод спутниковых геодезических измерений	0.1	Закрепление отсутствует
1581	619190.20	1340930.06	Метод спутниковых геодезических измерений	0.1	Закрепление отсутствует
1582	619189.76	1340930.71	Метод спутниковых геодезических измерений	0.1	Закрепление отсутствует
1583	619189.12	1340931.14	Метод спутниковых геодезических измерений	0.1	Закрепление отсутствует
1584	619188.35	1340931.29	Метод спутниковых геодезических измерений	0.1	Закрепление отсутствует

1585	619187.58	1340931.14	Метод спутниковых геодезических измерений	0.1	Закрепление отсутствует
1586	619183.41	1340928.69	Метод спутниковых геодезических измерений	0.1	Закрепление отсутствует
1587	619175.54	1340940.57	Метод спутниковых геодезических измерений	0.1	Закрепление отсутствует
1588	619171.89	1340947.01	Метод спутниковых геодезических измерений	0.1	Закрепление отсутствует
1589	619160.06	1340967.18	Метод спутниковых геодезических измерений	0.1	Закрепление отсутствует
1590	619165.35	1340970.61	Метод спутниковых геодезических измерений	0.1	Закрепление отсутствует
1591	619190.65	1340987.11	Метод спутниковых геодезических измерений	0.1	Закрепление отсутствует
1592	619190.89	1340986.94	Метод спутниковых геодезических измерений	0.1	Закрепление отсутствует
1593	619191.67	1340986.79	Метод спутниковых геодезических измерений	0.1	Закрепление отсутствует
1594	619192.44	1340986.94	Метод спутниковых геодезических измерений	0.1	Закрепление отсутствует
1595	619193.08	1340987.39	Метод спутниковых геодезических измерений	0.1	Закрепление отсутствует
1596	619193.52	1340988.03	Метод спутниковых геодезических измерений	0.1	Закрепление отсутствует
1597	619193.67	1340988.81	Метод спутниковых геодезических измерений	0.1	Закрепление отсутствует
1598	619193.62	1340989.05	Метод спутниковых геодезических измерений	0.1	Закрепление отсутствует

1599	619212.17	1341001.29	Метод спутниковых геодезических измерений	0.1	Закрепление отсутствует
1600	619212.35	1341001.16	Метод спутниковых геодезических измерений	0.1	Закрепление отсутствует
1601	619213.13	1341001.02	Метод спутниковых геодезических измерений	0.1	Закрепление отсутствует
1602	619213.90	1341001.16	Метод спутниковых геодезических измерений	0.1	Закрепление отсутствует
1603	619214.40	1341001.49	Метод спутниковых геодезических измерений	0.1	Закрепление отсутствует
1604	619214.98	1341002.25	Метод спутниковых геодезических измерений	0.1	Закрепление отсутствует
1605	619215.13	1341003.03	Метод спутниковых геодезических измерений	0.1	Закрепление отсутствует
1606	619215.08	1341003.25	Метод спутниковых геодезических измерений	0.1	Закрепление отсутствует
1607	619223.14	1341008.80	Метод спутниковых геодезических измерений	0.1	Закрепление отсутствует
1608	619239.46	1341020.02	Метод спутниковых геодезических измерений	0.1	Закрепление отсутствует
1609	619239.85	1341019.76	Метод спутниковых геодезических измерений	0.1	Закрепление отсутствует
1610	619240.63	1341019.61	Метод спутниковых геодезических измерений	0.1	Закрепление отсутствует
1611	619241.40	1341019.76	Метод спутниковых геодезических измерений	0.1	Закрепление отсутствует
1612	619241.90	1341020.08	Метод спутниковых геодезических измерений	0.1	Закрепление отсутствует

1613	619242.48	1341020.85	Метод спутниковых геодезических измерений	0.1	Закрепление отсутствует
1614	619242.63	1341021.62	Метод спутниковых геодезических измерений	0.1	Закрепление отсутствует
1615	619242.53	1341022.13	Метод спутниковых геодезических измерений	0.1	Закрепление отсутствует
1616	619249.12	1341026.66	Метод спутниковых геодезических измерений	0.1	Закрепление отсутствует
1617	619262.18	1341034.75	Метод спутниковых геодезических измерений	0.1	Закрепление отсутствует
1618	619262.74	1341034.37	Метод спутниковых геодезических измерений	0.1	Закрепление отсутствует
1619	619263.52	1341034.22	Метод спутниковых геодезических измерений	0.1	Закрепление отсутствует
1620	619264.29	1341034.37	Метод спутниковых геодезических измерений	0.1	Закрепление отсутствует
1621	619264.93	1341034.81	Метод спутниковых геодезических измерений	0.1	Закрепление отсутствует
1622	619265.37	1341035.46	Метод спутниковых геодезических измерений	0.1	Закрепление отсутствует
1623	619265.52	1341036.23	Метод спутниковых геодезических измерений	0.1	Закрепление отсутствует
1624	619265.43	1341036.69	Метод спутниковых геодезических измерений	0.1	Закрепление отсутствует
1625	619276.80	1341043.24	Метод спутниковых геодезических измерений	0.1	Закрепление отсутствует
1626	619291.07	1341053.48	Метод спутниковых геодезических измерений	0.1	Закрепление отсутствует

1627	619298.35	1341058.43	Метод спутниковых геодезических измерений	0.1	Закрепление отсутствует
1628	619298.55	1341058.15	Метод спутниковых геодезических измерений	0.1	Закрепление отсутствует
1629	619299.19	1341057.71	Метод спутниковых геодезических измерений	0.1	Закрепление отсутствует
1630	619299.97	1341057.57	Метод спутниковых геодезических измерений	0.1	Закрепление отсутствует
1631	619300.74	1341057.71	Метод спутниковых геодезических измерений	0.1	Закрепление отсутствует
1632	619301.24	1341058.04	Метод спутниковых геодезических измерений	0.1	Закрепление отсутствует
1633	619301.82	1341058.80	Метод спутниковых геодезических измерений	0.1	Закрепление отсутствует
1634	619301.97	1341059.58	Метод спутниковых геодезических измерений	0.1	Закрепление отсутствует
1635	619301.80	1341060.36	Метод спутниковых геодезических измерений	0.1	Закрепление отсутствует
1636	619301.65	1341060.66	Метод спутниковых геодезических измерений	0.1	Закрепление отсутствует
1637	619330.56	1341080.02	Метод спутниковых геодезических измерений	0.1	Закрепление отсутствует
1638	619330.86	1341080.27	Метод спутниковых геодезических измерений	0.1	Закрепление отсутствует
1639	619331.18	1341080.67	Метод спутниковых геодезических измерений	0.1	Закрепление отсутствует
1640	619341.84	1341098.98	Метод спутниковых геодезических измерений	0.1	Закрепление отсутствует

1641	619341.99	1341099.74	Метод спутниковых геодезических измерений	0.1	Закрепление отсутствует
1642	619341.84	1341100.51	Метод спутниковых геодезических измерений	0.1	Закрепление отсутствует
1643	619341.10	1341102.00	Метод спутниковых геодезических измерений	0.1	Закрепление отсутствует
1644	619345.58	1341104.43	Метод спутниковых геодезических измерений	0.1	Закрепление отсутствует
1645	619358.94	1341111.67	Метод спутниковых геодезических измерений	0.1	Закрепление отсутствует
1646	619362.50	1341104.87	Метод спутниковых геодезических измерений	0.1	Закрепление отсутствует
1647	619362.85	1341104.37	Метод спутниковых геодезических измерений	0.1	Закрепление отсутствует
1648	619363.49	1341103.93	Метод спутниковых геодезических измерений	0.1	Закрепление отсутствует
1649	619364.27	1341103.79	Метод спутниковых геодезических измерений	0.1	Закрепление отсутствует
1650	619365.04	1341103.93	Метод спутниковых геодезических измерений	0.1	Закрепление отсутствует
1651	619365.68	1341104.38	Метод спутниковых геодезических измерений	0.1	Закрепление отсутствует
1652	619366.12	1341105.02	Метод спутниковых геодезических измерений	0.1	Закрепление отсутствует
1653	619366.27	1341105.80	Метод спутниковых геодезических измерений	0.1	Закрепление отсутствует
1654	619366.10	1341106.58	Метод спутниковых геодезических измерений	0.1	Закрепление отсутствует

1655	619362.42	1341113.65	Метод спутниковых геодезических измерений	0.1	Закрепление отсутствует
1656	619369.79	1341118.07	Метод спутниковых геодезических измерений	0.1	Закрепление отсутствует
1657	619385.77	1341127.25	Метод спутниковых геодезических измерений	0.1	Закрепление отсутствует
1658	619386.47	1341122.60	Метод спутниковых геодезических измерений	0.1	Закрепление отсутствует
1659	619387.43	1341119.21	Метод спутниковых геодезических измерений	0.1	Закрепление отсутствует
1660	619387.87	1341118.57	Метод спутниковых геодезических измерений	0.1	Закрепление отсутствует
1661	619388.51	1341118.13	Метод спутниковых геодезических измерений	0.1	Закрепление отсутствует
1662	619389.29	1341117.98	Метод спутниковых геодезических измерений	0.1	Закрепление отсутствует
1663	619390.06	1341118.13	Метод спутниковых геодезических измерений	0.1	Закрепление отсутствует
1664	619390.70	1341118.58	Метод спутниковых геодезических измерений	0.1	Закрепление отсутствует
1665	619391.14	1341119.22	Метод спутниковых геодезических измерений	0.1	Закрепление отсутствует
1666	619391.29	1341119.99	Метод спутниковых геодезических измерений	0.1	Закрепление отсутствует
1667	619391.22	1341120.52	Метод спутниковых геодезических измерений	0.1	Закрепление отсутствует
1668	619390.37	1341123.56	Метод спутниковых геодезических измерений	0.1	Закрепление отсутствует

1669	619389.49	1341129.42	Метод спутниковых геодезических измерений	0.1	Закрепление отсутствует
1670	619397.00	1341133.94	Метод спутниковых геодезических измерений	0.1	Закрепление отсутствует
1671	619398.96	1341135.14	Метод спутниковых геодезических измерений	0.1	Закрепление отсутствует
1672	619403.70	1341128.45	Метод спутниковых геодезических измерений	0.1	Закрепление отсутствует
1673	619404.34	1341128.01	Метод спутниковых геодезических измерений	0.1	Закрепление отсутствует
1674	619405.12	1341127.87	Метод спутниковых геодезических измерений	0.1	Закрепление отсутствует
1675	619405.89	1341128.01	Метод спутниковых геодезических измерений	0.1	Закрепление отсутствует
1676	619406.53	1341128.46	Метод спутниковых геодезических измерений	0.1	Закрепление отсутствует
1677	619406.97	1341129.10	Метод спутниковых геодезических измерений	0.1	Закрепление отсутствует
1678	619407.12	1341129.88	Метод спутниковых геодезических измерений	0.1	Закрепление отсутствует
1679	619406.97	1341130.65	Метод спутниковых геодезических измерений	0.1	Закрепление отсутствует
1680	619406.75	1341131.02	Метод спутниковых геодезических измерений	0.1	Закрепление отсутствует
1681	619402.36	1341137.25	Метод спутниковых геодезических измерений	0.1	Закрепление отсутствует
1682	619415.62	1341145.52	Метод спутниковых геодезических измерений	0.1	Закрепление отсутствует

1683	619416.85	1341140.89	Метод спутниковых геодезических измерений	0.1	Закрепление отсутствует
1684	619417.29	1341140.25	Метод спутниковых геодезических измерений	0.1	Закрепление отсутствует
1685	619417.93	1341139.81	Метод спутниковых геодезических измерений	0.1	Закрепление отсутствует
1686	619418.71	1341139.66	Метод спутниковых геодезических измерений	0.1	Закрепление отсутствует
1687	619419.48	1341139.81	Метод спутниковых геодезических измерений	0.1	Закрепление отсутствует
1688	619419.98	1341140.13	Метод спутниковых геодезических измерений	0.1	Закрепление отсутствует
1689	619420.56	1341140.90	Метод спутниковых геодезических измерений	0.1	Закрепление отсутствует
1690	619420.71	1341141.69	Метод спутниковых геодезических измерений	0.1	Закрепление отсутствует
1691	619420.64	1341142.18	Метод спутниковых геодезических измерений	0.1	Закрепление отсутствует
1692	619419.17	1341147.74	Метод спутниковых геодезических измерений	0.1	Закрепление отсутствует
1693	619425.19	1341151.50	Метод спутниковых геодезических измерений	0.1	Закрепление отсутствует
1694	619428.03	1341147.24	Метод спутниковых геодезических измерений	0.1	Закрепление отсутствует
1695	619428.28	1341146.94	Метод спутниковых геодезических измерений	0.1	Закрепление отсутствует
1696	619428.92	1341146.50	Метод спутниковых геодезических измерений	0.1	Закрепление отсутствует

1697	619429.69	1341146.35	Метод спутниковых геодезических измерений	0.1	Закрепление отсутствует
1698	619429.87	1341146.39	Метод спутниковых геодезических измерений	0.1	Закрепление отсутствует
1699	619432.72	1341143.05	Метод спутниковых геодезических измерений	0.1	Закрепление отсутствует
1700	619433.36	1341142.62	Метод спутниковых геодезических измерений	0.1	Закрепление отсутствует
1701	619434.15	1341142.47	Метод спутниковых геодезических измерений	0.1	Закрепление отсутствует
1702	619434.92	1341142.62	Метод спутниковых геодезических измерений	0.1	Закрепление отсутствует
1703	619435.56	1341143.06	Метод спутниковых геодезических измерений	0.1	Закрепление отсутствует
1704	619436.00	1341143.70	Метод спутниковых геодезических измерений	0.1	Закрепление отсутствует
1705	619436.15	1341144.48	Метод спутниковых геодезических измерений	0.1	Закрепление отсутствует
1706	619436.00	1341145.25	Метод спутниковых геодезических измерений	0.1	Закрепление отсутствует
1707	619435.67	1341145.77	Метод спутниковых геодезических измерений	0.1	Закрепление отсутствует
1708	619433.56	1341148.22	Метод спутниковых геодезических измерений	0.1	Закрепление отсутствует
1709	619438.76	1341151.16	Метод спутниковых геодезических измерений	0.1	Закрепление отсутствует
1710	619453.71	1341159.58	Метод спутниковых геодезических измерений	0.1	Закрепление отсутствует

1711	619454.14	1341159.91	Метод спутниковых геодезических измерений	0.1	Закрепление отсутствует
1712	619454.58	1341160.55	Метод спутниковых геодезических измерений	0.1	Закрепление отсутствует
1713	619454.73	1341161.32	Метод спутниковых геодезических измерений	0.1	Закрепление отсутствует
1714	619454.63	1341161.95	Метод спутниковых геодезических измерений	0.1	Закрепление отсутствует
1715	619458.42	1341163.48	Метод спутниковых геодезических измерений	0.1	Закрепление отсутствует
1716	619459.66	1341160.95	Метод спутниковых геодезических измерений	0.1	Закрепление отсутствует
1717	619460.06	1341160.36	Метод спутниковых геодезических измерений	0.1	Закрепление отсутствует
1718	619460.70	1341159.92	Метод спутниковых геодезических измерений	0.1	Закрепление отсутствует
1719	619461.48	1341159.77	Метод спутниковых геодезических измерений	0.1	Закрепление отсутствует
1720	619462.25	1341159.92	Метод спутниковых геодезических измерений	0.1	Закрепление отсутствует
1721	619462.75	1341160.24	Метод спутниковых геодезических измерений	0.1	Закрепление отсутствует
1722	619463.33	1341161.01	Метод спутниковых геодезических измерений	0.1	Закрепление отсутствует
1723	619463.48	1341161.79	Метод спутниковых геодезических измерений	0.1	Закрепление отсутствует
1724	619463.33	1341162.55	Метод спутниковых геодезических измерений	0.1	Закрепление отсутствует

1725	619462.07	1341165.11	Метод спутниковых геодезических измерений	0.1	Закрепление отсутствует
1726	619474.06	1341170.96	Метод спутниковых геодезических измерений	0.1	Закрепление отсутствует
1727	619484.97	1341173.90	Метод спутниковых геодезических измерений	0.1	Закрепление отсутствует
1728	619485.67	1341174.35	Метод спутниковых геодезических измерений	0.1	Закрепление отсутствует
1729	619486.11	1341174.99	Метод спутниковых геодезических измерений	0.1	Закрепление отсутствует
1730	619486.26	1341175.76	Метод спутниковых геодезических измерений	0.1	Закрепление отсутствует
1731	619486.29	1341176.54	Метод спутниковых геодезических измерений	0.1	Закрепление отсутствует
1732	619486.00	1341177.48	Метод спутниковых геодезических измерений	0.1	Закрепление отсутствует
1733	619485.70	1341178.01	Метод спутниковых геодезических измерений	0.1	Закрепление отсутствует
1734	619485.09	1341178.59	Метод спутниковых геодезических измерений	0.1	Закрепление отсутствует
1735	619484.14	1341178.75	Метод спутниковых геодезических измерений	0.1	Закрепление отсутствует
1736	619483.48	1341178.66	Метод спутниковых геодезических измерений	0.1	Закрепление отсутствует
1737	619479.94	1341177.72	Метод спутниковых геодезических измерений	0.1	Закрепление отсутствует
1738	619478.90	1341177.92	Метод спутниковых геодезических измерений	0.1	Закрепление отсутствует

1739	619477.99	1341177.77	Метод спутниковых геодезических измерений	0.1	Закрепление отсутствует
1740	619474.04	1341176.50	Метод спутниковых геодезических измерений	0.1	Закрепление отсутствует
1741	619472.05	1341175.54	Метод спутниковых геодезических измерений	0.1	Закрепление отсутствует
1742	619458.17	1341168.77	Метод спутниковых геодезических измерений	0.1	Закрепление отсутствует
1743	619454.70	1341167.37	Метод спутниковых геодезических измерений	0.1	Закрепление отсутствует
1744	619453.28	1341180.97	Метод спутниковых геодезических измерений	0.1	Закрепление отсутствует
1745	619452.91	1341182.42	Метод спутниковых геодезических измерений	0.1	Закрепление отсутствует
1746	619444.72	1341209.49	Метод спутниковых геодезических измерений	0.1	Закрепление отсутствует
1747	619449.76	1341211.79	Метод спутниковых геодезических измерений	0.1	Закрепление отсутствует
1748	619450.29	1341212.12	Метод спутниковых геодезических измерений	0.1	Закрепление отсутствует
1749	619450.87	1341212.88	Метод спутниковых геодезических измерений	0.1	Закрепление отсутствует
1750	619451.02	1341213.66	Метод спутниковых геодезических измерений	0.1	Закрепление отсутствует
1751	619450.87	1341214.43	Метод спутниковых геодезических измерений	0.1	Закрепление отсутствует
1752	619450.43	1341215.07	Метод спутниковых геодезических измерений	0.1	Закрепление отсутствует

1753	619449.79	1341215.51	Метод спутниковых геодезических измерений	0.1	Закрепление отсутствует
1754	619449.02	1341215.65	Метод спутниковых геодезических измерений	0.1	Закрепление отсутствует
1755	619448.19	1341215.47	Метод спутниковых геодезических измерений	0.1	Закрепление отсутствует
1756	619443.44	1341213.30	Метод спутниковых геодезических измерений	0.1	Закрепление отсутствует
1757	619440.72	1341220.87	Метод спутниковых геодезических измерений	0.1	Закрепление отсутствует
1758	619437.18	1341236.48	Метод спутниковых геодезических измерений	0.1	Закрепление отсутствует
1759	619436.98	1341236.89	Метод спутниковых геодезических измерений	0.1	Закрепление отсутствует
1760	619420.53	1341264.11	Метод спутниковых геодезических измерений	0.1	Закрепление отсутствует
1761	619420.08	1341264.68	Метод спутниковых геодезических измерений	0.1	Закрепление отсутствует
1762	619419.11	1341265.33	Метод спутниковых геодезических измерений	0.1	Закрепление отсутствует
1763	619417.96	1341265.56	Метод спутниковых геодезических измерений	0.1	Закрепление отсутствует
1764	619416.81	1341265.33	Метод спутниковых геодезических измерений	0.1	Закрепление отсутствует
1765	619407.73	1341260.17	Метод спутниковых геодезических измерений	0.1	Закрепление отсутствует
1766	619401.37	1341271.04	Метод спутниковых геодезических измерений	0.1	Закрепление отсутствует

1767	619407.21	1341273.70	Метод спутниковых геодезических измерений	0.1	Закрепление отсутствует
1768	619423.08	1341283.20	Метод спутниковых геодезических измерений	0.1	Закрепление отсутствует
1769	619431.91	1341287.60	Метод спутниковых геодезических измерений	0.1	Закрепление отсутствует
1770	619438.57	1341290.36	Метод спутниковых геодезических измерений	0.1	Закрепление отсутствует
1466	619460.33	1341303.32	Метод спутниковых геодезических измерений	0.1	Закрепление отсутствует
1771	619260.56	1341208.56	Метод спутниковых геодезических измерений	0.1	Закрепление отсутствует
1772	619267.81	1341204.65	Метод спутниковых геодезических измерений	0.1	Закрепление отсутствует
1773	619278.77	1341192.36	Метод спутниковых геодезических измерений	0.1	Закрепление отсутствует
1774	619279.74	1341191.71	Метод спутниковых геодезических измерений	0.1	Закрепление отсутствует
1775	619280.89	1341191.48	Метод спутниковых геодезических измерений	0.1	Закрепление отсутствует
1776	619282.04	1341191.71	Метод спутниковых геодезических измерений	0.1	Закрепление отсутствует
1777	619284.48	1341193.45	Метод спутниковых геодезических измерений	0.1	Закрепление отсутствует
1778	619294.91	1341175.50	Метод спутниковых геодезических измерений	0.1	Закрепление отсутствует
1779	619304.07	1341158.76	Метод спутниковых геодезических измерений	0.1	Закрепление отсутствует

1780	619300.17	1341156.54	Метод спутниковых геодезических измерений	0.1	Закрепление отсутствует
1781	619299.58	1341155.76	Метод спутниковых геодезических измерений	0.1	Закрепление отсутствует
1782	619299.43	1341154.99	Метод спутниковых геодезических измерений	0.1	Закрепление отсутствует
1783	619299.58	1341154.21	Метод спутниковых геодезических измерений	0.1	Закрепление отсутствует
1784	619300.02	1341153.57	Метод спутниковых геодезических измерений	0.1	Закрепление отсутствует
1785	619300.66	1341153.13	Метод спутниковых геодезических измерений	0.1	Закрепление отсутствует
1786	619301.44	1341152.98	Метод спутниковых геодезических измерений	0.1	Закрепление отсутствует
1787	619302.25	1341153.17	Метод спутниковых геодезических измерений	0.1	Закрепление отсутствует
1788	619305.91	1341155.20	Метод спутниковых геодезических измерений	0.1	Закрепление отсутствует
1789	619309.58	1341147.80	Метод спутниковых геодезических измерений	0.1	Закрепление отсутствует
1790	619320.55	1341129.03	Метод спутниковых геодезических измерений	0.1	Закрепление отсутствует
1791	619315.87	1341124.88	Метод спутниковых геодезических измерений	0.1	Закрепление отсутствует
1792	619315.29	1341124.10	Метод спутниковых геодезических измерений	0.1	Закрепление отсутствует
1793	619315.14	1341123.33	Метод спутниковых геодезических измерений	0.1	Закрепление отсутствует

1794	619315.29	1341122.56	Метод спутниковых геодезических измерений	0.1	Закрепление отсутствует
1795	619315.73	1341121.92	Метод спутниковых геодезических измерений	0.1	Закрепление отсутствует
1796	619316.37	1341121.48	Метод спутниковых геодезических измерений	0.1	Закрепление отсутствует
1797	619317.15	1341121.33	Метод спутниковых геодезических измерений	0.1	Закрепление отсутствует
1798	619317.92	1341121.48	Метод спутниковых геодезических измерений	0.1	Закрепление отсутствует
1799	619318.48	1341121.84	Метод спутниковых геодезических измерений	0.1	Закрепление отсутствует
1800	619322.57	1341125.48	Метод спутниковых геодезических измерений	0.1	Закрепление отсутствует
1801	619333.64	1341105.69	Метод спутниковых геодезических измерений	0.1	Закрепление отсутствует
1802	619336.57	1341099.85	Метод спутниковых геодезических измерений	0.1	Закрепление отсутствует
1803	619327.21	1341083.79	Метод спутниковых геодезических измерений	0.1	Закрепление отсутствует
1804	619297.34	1341063.79	Метод спутниковых геодезических измерений	0.1	Закрепление отсутствует
1805	619289.85	1341058.68	Метод спутниковых геодезических измерений	0.1	Закрепление отсутствует
1806	619286.20	1341063.83	Метод спутниковых геодезических измерений	0.1	Закрепление отсутствует
1807	619285.98	1341064.10	Метод спутниковых геодезических измерений	0.1	Закрепление отсутствует

1808	619285.34	1341064.54	Метод спутниковых геодезических измерений	0.1	Закрепление отсутствует
1809	619284.57	1341064.68	Метод спутниковых геодезических измерений	0.1	Закрепление отсутствует
1810	619283.80	1341064.54	Метод спутниковых геодезических измерений	0.1	Закрепление отсутствует
1811	619283.29	1341064.22	Метод спутниковых геодезических измерений	0.1	Закрепление отсутствует
1812	619283.15	1341064.09	Метод спутниковых геодезических измерений	0.1	Закрепление отсутствует
1813	619282.71	1341063.45	Метод спутниковых геодезических измерений	0.1	Закрепление отсутствует
1814	619282.56	1341062.67	Метод спутниковых геодезических измерений	0.1	Закрепление отсутствует
1815	619282.71	1341061.90	Метод спутниковых геодезических измерений	0.1	Закрепление отсутствует
1816	619282.94	1341061.52	Метод спутниковых геодезических измерений	0.1	Закрепление отсутствует
1817	619286.57	1341056.39	Метод спутниковых геодезических измерений	0.1	Закрепление отсутствует
1818	619274.17	1341047.50	Метод спутниковых геодезических измерений	0.1	Закрепление отсутствует
1819	619261.17	1341040.00	Метод спутниковых геодезических измерений	0.1	Закрепление отсутствует
1820	619249.17	1341032.55	Метод спутниковых геодезических измерений	0.1	Закрепление отсутствует
1821	619248.30	1341036.51	Метод спутниковых геодезических измерений	0.1	Закрепление отсутствует

1822	619247.03	1341039.71	Метод спутниковых геодезических измерений	0.1	Закрепление отсутствует
1823	619246.58	1341040.36	Метод спутниковых геодезических измерений	0.1	Закрепление отсутствует
1824	619245.94	1341040.79	Метод спутниковых геодезических измерений	0.1	Закрепление отсутствует
1825	619245.17	1341040.94	Метод спутниковых геодезических измерений	0.1	Закрепление отсутствует
1826	619244.40	1341040.79	Метод спутниковых геодезических измерений	0.1	Закрепление отсутствует
1827	619243.75	1341040.35	Метод спутниковых геодезических измерений	0.1	Закрепление отсутствует
1828	619243.31	1341039.71	Метод спутниковых геодезических измерений	0.1	Закрепление отсутствует
1829	619243.16	1341038.94	Метод спутниковых геодезических измерений	0.1	Закрепление отсутствует
1830	619243.34	1341038.11	Метод спутниковых геодезических измерений	0.1	Закрепление отсутствует
1831	619244.51	1341035.18	Метод спутниковых геодезических измерений	0.1	Закрепление отсутствует
1832	619245.57	1341030.24	Метод спутниковых геодезических измерений	0.1	Закрепление отсутствует
1833	619238.25	1341025.26	Метод спутниковых геодезических измерений	0.1	Закрепление отсутствует
1834	619222.24	1341014.25	Метод спутниковых геодезических измерений	0.1	Закрепление отсутствует
1835	619218.87	1341020.51	Метод спутниковых геодезических измерений	0.1	Закрепление отсутствует

1836	619218.52	1341020.98	Метод спутниковых геодезических измерений	0.1	Закрепление отсутствует
1837	619217.88	1341021.42	Метод спутниковых геодезических измерений	0.1	Закрепление отсутствует
1838	619217.11	1341021.57	Метод спутниковых геодезических измерений	0.1	Закрепление отсутствует
1839	619216.34	1341021.42	Метод спутниковых геодезических измерений	0.1	Закрепление отсутствует
1840	619215.83	1341021.10	Метод спутниковых геодезических измерений	0.1	Закрепление отсутствует
1841	619215.25	1341020.33	Метод спутниковых геодезических измерений	0.1	Закрепление отсутствует
1842	619215.10	1341019.55	Метод спутниковых геодезических измерений	0.1	Закрепление отсутствует
1843	619215.25	1341018.79	Метод спутниковых геодезических измерений	0.1	Закрепление отсутствует
1844	619218.92	1341011.97	Метод спутниковых геодезических измерений	0.1	Закрепление отсутствует
1845	619210.82	1341006.39	Метод спутниковых геодезических измерений	0.1	Закрепление отсутствует
1846	619191.26	1340993.49	Метод спутниковых геодезических измерений	0.1	Закрепление отсутствует
1847	619187.75	1341000.55	Метод спутниковых геодезических измерений	0.1	Закрепление отсутствует
1848	619187.37	1341001.07	Метод спутниковых геодезических измерений	0.1	Закрепление отсутствует
1849	619186.73	1341001.51	Метод спутниковых геодезических измерений	0.1	Закрепление отсутствует

1850	619185.96	1341001.66	Метод спутниковых геодезических измерений	0.1	Закрепление отсутствует
1851	619185.19	1341001.51	Метод спутниковых геодезических измерений	0.1	Закрепление отсутствует
1852	619184.54	1341001.07	Метод спутниковых геодезических измерений	0.1	Закрепление отсутствует
1853	619184.10	1341000.42	Метод спутниковых геодезических измерений	0.1	Закрепление отсутствует
1854	619183.95	1340999.65	Метод спутниковых геодезических измерений	0.1	Закрепление отсутствует
1855	619184.17	1340998.77	Метод спутниковых геодезических измерений	0.1	Закрепление отсутствует
1856	619187.90	1340991.28	Метод спутниковых геодезических измерений	0.1	Закрепление отсутствует
1857	619162.62	1340974.80	Метод спутниковых геодезических измерений	0.1	Закрепление отсутствует
1858	619157.50	1340971.47	Метод спутниковых геодезических измерений	0.1	Закрепление отсутствует
1859	619153.30	1340978.44	Метод спутниковых геодезических измерений	0.1	Закрепление отсутствует
1860	619130.13	1341022.32	Метод спутниковых геодезических измерений	0.1	Закрепление отсутствует
1861	619131.81	1341023.21	Метод спутниковых геодезических измерений	0.1	Закрепление отсутствует
1862	619132.14	1341023.44	Метод спутниковых геодезических измерений	0.1	Закрепление отсутствует
1863	619132.72	1341024.21	Метод спутниковых геодезических измерений	0.1	Закрепление отсутствует

1864	619132.87	1341024.98	Метод спутниковых геодезических измерений	0.1	Закрепление отсутствует
1865	619132.72	1341025.75	Метод спутниковых геодезических измерений	0.1	Закрепление отсутствует
1866	619132.28	1341026.39	Метод спутниковых геодезических измерений	0.1	Закрепление отсутствует
1867	619131.64	1341026.83	Метод спутниковых геодезических измерений	0.1	Закрепление отсутствует
1868	619130.87	1341026.98	Метод спутниковых геодезических измерений	0.1	Закрепление отсутствует
1869	619130.10	1341026.83	Метод спутниковых геодезических измерений	0.1	Закрепление отсутствует
1870	619128.28	1341025.86	Метод спутниковых геодезических измерений	0.1	Закрепление отсутствует
1871	619116.52	1341048.57	Метод спутниковых геодезических измерений	0.1	Закрепление отсутствует
1872	619116.15	1341049.05	Метод спутниковых геодезических измерений	0.1	Закрепление отсутствует
1873	619115.51	1341049.49	Метод спутниковых геодезических измерений	0.1	Закрепление отсутствует
1874	619114.74	1341049.64	Метод спутниковых геодезических измерений	0.1	Закрепление отсутствует
1875	619113.97	1341049.49	Метод спутниковых геодезических измерений	0.1	Закрепление отсутствует
1876	619105.58	1341045.16	Метод спутниковых геодезических измерений	0.1	Закрепление отсутствует
1877	619091.45	1341074.31	Метод спутниковых геодезических измерений	0.1	Закрепление отсутствует

1878	619099.37	1341078.42	Метод спутниковых геодезических измерений	0.1	Закрепление отсутствует
1879	619113.04	1341086.99	Метод спутниковых геодезических измерений	0.1	Закрепление отсутствует
1880	619117.86	1341079.11	Метод спутниковых геодезических измерений	0.1	Закрепление отсутствует
1881	619118.50	1341078.68	Метод спутниковых геодезических измерений	0.1	Закрепление отсутствует
1882	619119.28	1341078.53	Метод спутниковых геодезических измерений	0.1	Закрепление отсутствует
1883	619120.05	1341078.68	Метод спутниковых геодезических измерений	0.1	Закрепление отсутствует
1884	619120.55	1341079.00	Метод спутниковых геодезических измерений	0.1	Закрепление отсутствует
1885	619121.13	1341079.76	Метод спутниковых геодезических измерений	0.1	Закрепление отсутствует
1886	619121.28	1341080.54	Метод спутниковых геодезических измерений	0.1	Закрепление отсутствует
1887	619121.11	1341081.33	Метод спутниковых геодезических измерений	0.1	Закрепление отсутствует
1888	619116.42	1341089.11	Метод спутниковых геодезических измерений	0.1	Закрепление отсутствует
1889	619141.84	1341104.63	Метод спутниковых геодезических измерений	0.1	Закрепление отсутствует
1890	619146.98	1341096.34	Метод спутниковых геодезических измерений	0.1	Закрепление отсутствует
1891	619147.27	1341095.96	Метод спутниковых геодезических измерений	0.1	Закрепление отсутствует

1892	619147.93	1341095.51	Метод спутниковых геодезических измерений	0.1	Закрепление отсутствует
1893	619148.67	1341095.37	Метод спутниковых геодезических измерений	0.1	Закрепление отсутствует
1894	619149.57	1341095.60	Метод спутниковых геодезических измерений	0.1	Закрепление отсутствует
1895	619150.10	1341095.95	Метод спутниковых геодезических измерений	0.1	Закрепление отсутствует
1896	619150.53	1341096.59	Метод спутниковых геодезических измерений	0.1	Закрепление отсутствует
1897	619150.68	1341097.36	Метод спутниковых геодезических измерений	0.1	Закрепление отсутствует
1898	619150.52	1341098.14	Метод спутниковых геодезических измерений	0.1	Закрепление отсутствует
1899	619145.25	1341106.74	Метод спутниковых геодезических измерений	0.1	Закрепление отсутствует
1900	619151.34	1341110.58	Метод спутниковых геодезических измерений	0.1	Закрепление отсутствует
1901	619153.42	1341112.91	Метод спутниковых геодезических измерений	0.1	Закрепление отсутствует
1902	619162.22	1341125.98	Метод спутниковых геодезических измерений	0.1	Закрепление отсутствует
1903	619166.51	1341132.20	Метод спутниковых геодезических измерений	0.1	Закрепление отсутствует
1904	619173.74	1341136.00	Метод спутниковых геодезических измерений	0.1	Закрепление отсутствует
1905	619182.71	1341140.12	Метод спутниковых геодезических измерений	0.1	Закрепление отсутствует

1906	619190.19	1341121.99	Метод спутниковых геодезических измерений	0.1	Закрепление отсутствует
1907	619190.64	1341121.27	Метод спутниковых геодезических измерений	0.1	Закрепление отсутствует
1908	619191.28	1341120.83	Метод спутниковых геодезических измерений	0.1	Закрепление отсутствует
1909	619192.06	1341120.68	Метод спутниковых геодезических измерений	0.1	Закрепление отсутствует
1910	619192.83	1341120.83	Метод спутниковых геодезических измерений	0.1	Закрепление отсутствует
1911	619193.47	1341121.27	Метод спутниковых геодезических измерений	0.1	Закрепление отсутствует
1912	619193.91	1341121.92	Метод спутниковых геодезических измерений	0.1	Закрепление отсутствует
1913	619194.06	1341122.69	Метод спутниковых геодезических измерений	0.1	Закрепление отсутствует
1914	619193.91	1341123.45	Метод спутниковых геодезических измерений	0.1	Закрепление отсутствует
1915	619186.33	1341141.82	Метод спутниковых геодезических измерений	0.1	Закрепление отсутствует
1916	619199.51	1341148.08	Метод спутниковых геодезических измерений	0.1	Закрепление отсутствует
1917	619207.14	1341133.00	Метод спутниковых геодезических измерений	0.1	Закрепление отсутствует
1918	619207.58	1341132.35	Метод спутниковых геодезических измерений	0.1	Закрепление отсутствует
1919	619208.22	1341131.92	Метод спутниковых геодезических измерений	0.1	Закрепление отсутствует

1920	619209.00	1341131.77	Метод спутниковых геодезических измерений	0.1	Закрепление отсутствует
1921	619209.77	1341131.92	Метод спутниковых геодезических измерений	0.1	Закрепление отсутствует
1922	619210.27	1341132.24	Метод спутниковых геодезических измерений	0.1	Закрепление отсутствует
1923	619210.85	1341133.00	Метод спутниковых геодезических измерений	0.1	Закрепление отсутствует
1924	619211.00	1341133.78	Метод спутниковых геодезических измерений	0.1	Закрепление отсутствует
1925	619210.84	1341134.56	Метод спутниковых геодезических измерений	0.1	Закрепление отсутствует
1926	619203.13	1341149.79	Метод спутниковых геодезических измерений	0.1	Закрепление отсутствует
1927	619204.53	1341150.47	Метод спутниковых геодезических измерений	0.1	Закрепление отсутствует
1928	619237.13	1341170.34	Метод спутниковых геодезических измерений	0.1	Закрепление отсутствует
1929	619246.53	1341157.21	Метод спутниковых геодезических измерений	0.1	Закрепление отсутствует
1930	619247.27	1341156.64	Метод спутниковых геодезических измерений	0.1	Закрепление отсутствует
1931	619248.05	1341156.49	Метод спутниковых геодезических измерений	0.1	Закрепление отсутствует
1932	619248.82	1341156.64	Метод спутниковых геодезических измерений	0.1	Закрепление отсутствует
1933	619249.46	1341157.08	Метод спутниковых геодезических измерений	0.1	Закрепление отсутствует

1934	619249.90	1341157.73	Метод спутниковых геодезических измерений	0.1	Закрепление отсутствует
1935	619250.05	1341158.50	Метод спутниковых геодезических измерений	0.1	Закрепление отсутствует
1936	619249.90	1341159.27	Метод спутниковых геодезических измерений	0.1	Закрепление отсутствует
1937	619249.68	1341159.67	Метод спутниковых геодезических измерений	0.1	Закрепление отсутствует
1938	619240.56	1341172.43	Метод спутниковых геодезических измерений	0.1	Закрепление отсутствует
1939	619257.77	1341182.90	Метод спутниковых геодезических измерений	0.1	Закрепление отсутствует
1940	619258.14	1341183.19	Метод спутниковых геодезических измерений	0.1	Закрепление отсутствует
1941	619258.58	1341183.84	Метод спутниковых геодезических измерений	0.1	Закрепление отсутствует
1942	619258.73	1341184.60	Метод спутниковых геодезических измерений	0.1	Закрепление отсутствует
1943	619258.44	1341185.64	Метод спутниковых геодезических измерений	0.1	Закрепление отсутствует
1944	619248.63	1341201.78	Метод спутниковых геодезических измерений	0.1	Закрепление отсутствует
1771	619260.56	1341208.56	Метод спутниковых геодезических измерений	0.1	Закрепление отсутствует
1945	619735.66	1341424.46	Метод спутниковых геодезических измерений	0.1	Закрепление отсутствует
1946	619736.87	1341414.73	Метод спутниковых геодезических измерений	0.1	Закрепление отсутствует

1947	619737.00	1341414.21	Метод спутниковых геодезических измерений	0.1	Закрепление отсутствует
1948	619737.44	1341413.56	Метод спутниковых геодезических измерений	0.1	Закрепление отсутствует
1949	619738.08	1341413.13	Метод спутниковых геодезических измерений	0.1	Закрепление отсутствует
1950	619738.85	1341412.98	Метод спутниковых геодезических измерений	0.1	Закрепление отсутствует
1951	619746.23	1341414.40	Метод спутниковых геодезических измерений	0.1	Закрепление отсутствует
1952	619746.70	1341411.73	Метод спутниковых геодезических измерений	0.1	Закрепление отсутствует
1953	619747.17	1341410.94	Метод спутниковых геодезических измерений	0.1	Закрепление отсутствует
1954	619747.81	1341410.50	Метод спутниковых геодезических измерений	0.1	Закрепление отсутствует
1955	619748.59	1341410.35	Метод спутниковых геодезических измерений	0.1	Закрепление отсутствует
1956	619749.36	1341410.50	Метод спутниковых геодезических измерений	0.1	Закрепление отсутствует
1957	619749.86	1341410.82	Метод спутниковых геодезических измерений	0.1	Закрепление отсутствует
1958	619750.44	1341411.59	Метод спутниковых геодезических измерений	0.1	Закрепление отсутствует
1959	619750.59	1341412.37	Метод спутниковых геодезических измерений	0.1	Закрепление отсутствует
1960	619750.16	1341415.17	Метод спутниковых геодезических измерений	0.1	Закрепление отсутствует

1961	619754.14	1341415.96	Метод спутниковых геодезических измерений	0.1	Закрепление отсутствует
1962	619769.30	1341418.01	Метод спутниковых геодезических измерений	0.1	Закрепление отсутствует
1963	619770.36	1341409.47	Метод спутниковых геодезических измерений	0.1	Закрепление отсутствует
1964	619786.48	1341379.72	Метод спутниковых геодезических измерений	0.1	Закрепление отсутствует
1965	619783.91	1341378.25	Метод спутниковых геодезических измерений	0.1	Закрепление отсутствует
1966	619783.63	1341378.02	Метод спутниковых геодезических измерений	0.1	Закрепление отсутствует
1967	619783.19	1341377.38	Метод спутниковых геодезических измерений	0.1	Закрепление отсутствует
1968	619783.04	1341376.61	Метод спутниковых геодезических измерений	0.1	Закрепление отсутствует
1969	619783.19	1341375.84	Метод спутниковых геодезических измерений	0.1	Закрепление отсутствует
1970	619783.63	1341375.20	Метод спутниковых геодезических измерений	0.1	Закрепление отсутствует
1971	619784.27	1341374.76	Метод спутниковых геодезических измерений	0.1	Закрепление отсутствует
1972	619785.05	1341374.61	Метод спутниковых геодезических измерений	0.1	Закрепление отсутствует
1973	619785.82	1341374.76	Метод спутниковых геодезических измерений	0.1	Закрепление отсутствует
1974	619788.51	1341376.28	Метод спутниковых геодезических измерений	0.1	Закрепление отсутствует

1975	619792.27	1341370.37	Метод спутниковых геодезических измерений	0.1	Закрепление отсутствует
1976	619794.71	1341366.52	Метод спутниковых геодезических измерений	0.1	Закрепление отсутствует
1977	619792.61	1341364.97	Метод спутниковых геодезических измерений	0.1	Закрепление отсутствует
1978	619792.17	1341364.32	Метод спутниковых геодезических измерений	0.1	Закрепление отсутствует
1979	619792.02	1341363.55	Метод спутниковых геодезических измерений	0.1	Закрепление отсутствует
1980	619792.17	1341362.78	Метод спутниковых геодезических измерений	0.1	Закрепление отсутствует
1981	619792.61	1341362.14	Метод спутниковых геодезических измерений	0.1	Закрепление отсутствует
1982	619793.25	1341361.70	Метод спутниковых геодезических измерений	0.1	Закрепление отсутствует
1983	619794.03	1341361.55	Метод спутниковых геодезических измерений	0.1	Закрепление отсутствует
1984	619794.80	1341361.70	Метод спутниковых геодезических измерений	0.1	Закрепление отсутствует
1985	619795.20	1341361.94	Метод спутниковых геодезических измерений	0.1	Закрепление отсутствует
1986	619796.82	1341363.10	Метод спутниковых геодезических измерений	0.1	Закрепление отсутствует
1987	619808.23	1341344.30	Метод спутниковых геодезических измерений	0.1	Закрепление отсутствует
1988	619820.71	1341323.76	Метод спутниковых геодезических измерений	0.1	Закрепление отсутствует

1989	619822.45	1341319.87	Метод спутниковых геодезических измерений	0.1	Закрепление отсутствует
1990	619814.12	1341315.79	Метод спутниковых геодезических измерений	0.1	Закрепление отсутствует
1991	619810.46	1341314.00	Метод спутниковых геодезических измерений	0.1	Закрепление отсутствует
1992	619805.70	1341311.30	Метод спутниковых геодезических измерений	0.1	Закрепление отсутствует
1993	619802.82	1341317.09	Метод спутниковых геодезических измерений	0.1	Закрепление отсутствует
1994	619802.44	1341317.62	Метод спутниковых геодезических измерений	0.1	Закрепление отсутствует
1995	619801.80	1341318.05	Метод спутниковых геодезических измерений	0.1	Закрепление отсутствует
1996	619801.03	1341318.20	Метод спутниковых геодезических измерений	0.1	Закрепление отсутствует
1997	619800.26	1341318.05	Метод спутниковых геодезических измерений	0.1	Закрепление отсутствует
1998	619799.75	1341317.74	Метод спутниковых геодезических измерений	0.1	Закрепление отсутствует
1999	619799.61	1341317.61	Метод спутниковых геодезических измерений	0.1	Закрепление отсутствует
2000	619799.17	1341316.96	Метод спутниковых геодезических измерений	0.1	Закрепление отсутствует
2001	619799.02	1341316.19	Метод спутниковых геодезических измерений	0.1	Закрепление отсутствует
2002	619799.24	1341315.31	Метод спутниковых геодезических измерений	0.1	Закрепление отсутствует

2003	619802.17	1341309.40	Метод спутниковых геодезических измерений	0.1	Закрепление отсутствует
2004	619791.67	1341304.14	Метод спутниковых геодезических измерений	0.1	Закрепление отсутствует
2005	619788.09	1341311.13	Метод спутниковых геодезических измерений	0.1	Закрепление отсутствует
2006	619787.72	1341311.63	Метод спутниковых геодезических измерений	0.1	Закрепление отсутствует
2007	619787.08	1341312.07	Метод спутниковых геодезических измерений	0.1	Закрепление отсутствует
2008	619786.31	1341312.22	Метод спутниковых геодезических измерений	0.1	Закрепление отсутствует
2009	619785.54	1341312.07	Метод спутниковых геодезических измерений	0.1	Закрепление отсутствует
2010	619784.89	1341311.63	Метод спутниковых геодезических измерений	0.1	Закрепление отсутствует
2011	619784.45	1341310.98	Метод спутниковых геодезических измерений	0.1	Закрепление отсутствует
2012	619784.30	1341310.22	Метод спутниковых геодезических измерений	0.1	Закрепление отсутствует
2013	619784.45	1341309.44	Метод спутниковых геодезических измерений	0.1	Закрепление отсутствует
2014	619788.11	1341302.34	Метод спутниковых геодезических измерений	0.1	Закрепление отсутствует
2015	619779.83	1341298.12	Метод спутниковых геодезических измерений	0.1	Закрепление отсутствует
2016	619764.23	1341290.17	Метод спутниковых геодезических измерений	0.1	Закрепление отсутствует

2017	619759.66	1341298.11	Метод спутниковых геодезических измерений	0.1	Закрепление отсутствует
2018	619759.34	1341298.53	Метод спутниковых геодезических измерений	0.1	Закрепление отсутствует
2019	619758.70	1341298.97	Метод спутниковых геодезических измерений	0.1	Закрепление отсутствует
2020	619757.93	1341299.12	Метод спутниковых геодезических измерений	0.1	Закрепление отсутствует
2021	619757.16	1341298.97	Метод спутниковых геодезических измерений	0.1	Закрепление отсутствует
2022	619756.65	1341298.66	Метод спутниковых геодезических измерений	0.1	Закрепление отсутствует
2023	619756.51	1341298.53	Метод спутниковых геодезических измерений	0.1	Закрепление отсутствует
2024	619756.07	1341297.88	Метод спутниковых геодезических измерений	0.1	Закрепление отсутствует
2025	619755.92	1341297.11	Метод спутниковых геодезических измерений	0.1	Закрепление отсутствует
2026	619756.13	1341296.27	Метод спутниковых геодезических измерений	0.1	Закрепление отсутствует
2027	619760.65	1341288.36	Метод спутниковых геодезических измерений	0.1	Закрепление отсутствует
2028	619752.23	1341284.09	Метод спутниковых геодезических измерений	0.1	Закрепление отсутствует
2029	619748.33	1341282.08	Метод спутниковых геодезических измерений	0.1	Закрепление отсутствует
2030	619745.93	1341286.07	Метод спутниковых геодезических измерений	0.1	Закрепление отсутствует

2031	619745.29	1341286.51	Метод спутниковых геодезических измерений	0.1	Закрепление отсутствует
2032	619744.52	1341286.66	Метод спутниковых геодезических измерений	0.1	Закрепление отсутствует
2033	619743.75	1341286.51	Метод спутниковых геодезических измерений	0.1	Закрепление отсутствует
2034	619736.37	1341282.30	Метод спутниковых геодезических измерений	0.1	Закрепление отсутствует
2035	619734.32	1341285.77	Метод спутниковых геодезических измерений	0.1	Закрепление отсутствует
2036	619734.01	1341286.18	Метод спутниковых геодезических измерений	0.1	Закрепление отсутствует
2037	619733.37	1341286.61	Метод спутниковых геодезических измерений	0.1	Закрепление отсутствует
2038	619732.60	1341286.76	Метод спутниковых геодезических измерений	0.1	Закрепление отсутствует
2039	619731.83	1341286.61	Метод спутниковых геодезических измерений	0.1	Закрепление отсутствует
2040	619731.33	1341286.31	Метод спутниковых геодезических измерений	0.1	Закрепление отсутствует
2041	619730.74	1341285.53	Метод спутниковых геодезических измерений	0.1	Закрепление отсутствует
2042	619730.59	1341284.75	Метод спутниковых геодезических измерений	0.1	Закрепление отсутствует
2043	619730.74	1341283.98	Метод спутниковых геодезических измерений	0.1	Закрепление отсутствует
2044	619732.90	1341280.32	Метод спутниковых геодезических измерений	0.1	Закрепление отсутствует

2045	619721.86	1341274.03	Метод спутниковых геодезических измерений	0.1	Закрепление отсутствует
2046	619717.65	1341271.66	Метод спутниковых геодезических измерений	0.1	Закрепление отсутствует
2047	619715.88	1341274.15	Метод спутниковых геодезических измерений	0.1	Закрепление отсутствует
2048	619715.24	1341274.59	Метод спутниковых геодезических измерений	0.1	Закрепление отсутствует
2049	619714.46	1341274.74	Метод спутниковых геодезических измерений	0.1	Закрепление отсутствует
2050	619713.69	1341274.59	Метод спутниковых геодезических измерений	0.1	Закрепление отсутствует
2051	619713.04	1341274.14	Метод спутниковых геодезических измерений	0.1	Закрепление отсутствует
2052	619712.60	1341273.50	Метод спутниковых геодезических измерений	0.1	Закрепление отсутствует
2053	619712.45	1341272.72	Метод спутниковых геодезических измерений	0.1	Закрепление отсутствует
2054	619712.60	1341271.96	Метод спутниковых геодезических измерений	0.1	Закрепление отсутствует
2055	619714.14	1341269.69	Метод спутниковых геодезических измерений	0.1	Закрепление отсутствует
2056	619704.08	1341263.97	Метод спутниковых геодезических измерений	0.1	Закрепление отсутствует
2057	619697.54	1341257.82	Метод спутниковых геодезических измерений	0.1	Закрепление отсутствует
2058	619694.57	1341255.04	Метод спутниковых геодезических измерений	0.1	Закрепление отсутствует

2059	619692.67	1341258.10	Метод спутниковых геодезических измерений	0.1	Закрепление отсутствует
2060	619681.51	1341282.15	Метод спутниковых геодезических измерений	0.1	Закрепление отсутствует
2061	619675.08	1341296.37	Метод спутниковых геодезических измерений	0.1	Закрепление отсутствует
2062	619683.44	1341300.81	Метод спутниковых геодезических измерений	0.1	Закрепление отсутствует
2063	619683.91	1341301.17	Метод спутниковых геодезических измерений	0.1	Закрепление отсутствует
2064	619684.35	1341301.81	Метод спутниковых геодезических измерений	0.1	Закрепление отсутствует
2065	619684.50	1341302.59	Метод спутниковых геодезических измерений	0.1	Закрепление отсутствует
2066	619684.35	1341303.35	Метод спутниковых геодезических измерений	0.1	Закрепление отсутствует
2067	619683.91	1341304.00	Метод спутниковых геодезических измерений	0.1	Закрепление отсутствует
2068	619683.27	1341304.43	Метод спутниковых геодезических измерений	0.1	Закрепление отсутствует
2069	619682.50	1341304.58	Метод спутниковых геодезических измерений	0.1	Закрепление отсутствует
2070	619681.73	1341304.43	Метод спутниковых геодезических измерений	0.1	Закрепление отсутствует
2071	619673.44	1341300.03	Метод спутниковых геодезических измерений	0.1	Закрепление отсутствует
2072	619669.68	1341308.51	Метод спутниковых геодезических измерений	0.1	Закрепление отсутствует

2073	619662.00	1341325.24	Метод спутниковых геодезических измерений	0.1	Закрепление отсутствует
2074	619668.87	1341328.93	Метод спутниковых геодезических измерений	0.1	Закрепление отсутствует
2075	619669.33	1341329.28	Метод спутниковых геодезических измерений	0.1	Закрепление отсутствует
2076	619669.77	1341329.92	Метод спутниковых геодезических измерений	0.1	Закрепление отсутствует
2077	619669.92	1341330.69	Метод спутниковых геодезических измерений	0.1	Закрепление отсутствует
2078	619669.77	1341331.46	Метод спутниковых геодезических измерений	0.1	Закрепление отсутствует
2079	619669.32	1341332.11	Метод спутниковых геодезических измерений	0.1	Закрепление отсутствует
2080	619668.68	1341332.55	Метод спутниковых геодезических измерений	0.1	Закрепление отсутствует
2081	619667.90	1341332.70	Метод спутниковых геодезических измерений	0.1	Закрепление отсутствует
2082	619667.13	1341332.55	Метод спутниковых геодезических измерений	0.1	Закрепление отсутствует
2083	619660.32	1341328.88	Метод спутниковых геодезических измерений	0.1	Закрепление отсутствует
2084	619656.56	1341336.99	Метод спутниковых геодезических измерений	0.1	Закрепление отсутствует
2085	619652.33	1341347.92	Метод спутниковых геодезических измерений	0.1	Закрепление отсутствует
2086	619650.20	1341353.40	Метод спутниковых геодезических измерений	0.1	Закрепление отсутствует

2087	619654.98	1341355.60	Метод спутниковых геодезических измерений	0.1	Закрепление отсутствует
2088	619655.48	1341355.93	Метод спутниковых геодезических измерений	0.1	Закрепление отсутствует
2089	619656.06	1341356.69	Метод спутниковых геодезических измерений	0.1	Закрепление отсутствует
2090	619656.21	1341357.47	Метод спутниковых геодезических измерений	0.1	Закрепление отсутствует
2091	619656.06	1341358.23	Метод спутниковых геодезических измерений	0.1	Закрепление отсутствует
2092	619655.62	1341358.88	Метод спутниковых геодезических измерений	0.1	Закрепление отсутствует
2093	619654.98	1341359.32	Метод спутниковых геодезических измерений	0.1	Закрепление отсутствует
2094	619654.21	1341359.46	Метод спутниковых геодезических измерений	0.1	Закрепление отсутствует
2095	619653.37	1341359.27	Метод спутниковых геодезических измерений	0.1	Закрепление отсутствует
2096	619648.62	1341357.08	Метод спутниковых геодезических измерений	0.1	Закрепление отсутствует
2097	619644.99	1341364.80	Метод спутниковых геодезических измерений	0.1	Закрепление отсутствует
2098	619642.44	1341370.17	Метод спутниковых геодезических измерений	0.1	Закрепление отсутствует
2099	619632.33	1341382.83	Метод спутниковых геодезических измерений	0.1	Закрепление отсутствует
2100	619627.55	1341397.37	Метод спутниковых геодезических измерений	0.1	Закрепление отсутствует

2101	619658.32	1341411.54	Метод спутниковых геодезических измерений	0.1	Закрепление отсутствует
2102	619669.30	1341410.15	Метод спутниковых геодезических измерений	0.1	Закрепление отсутствует
2103	619696.60	1341410.20	Метод спутниковых геодезических измерений	0.1	Закрепление отсутствует
2104	619711.15	1341410.45	Метод спутниковых геодезических измерений	0.1	Закрепление отсутствует
2105	619712.32	1341410.61	Метод спутниковых геодезических измерений	0.1	Закрепление отсутствует
2106	619713.42	1341411.18	Метод спутниковых геодезических измерений	0.1	Закрепление отсутствует
2107	619713.86	1341411.82	Метод спутниковых геодезических измерений	0.1	Закрепление отсутствует
2108	619713.99	1341412.89	Метод спутниковых геодезических измерений	0.1	Закрепление отсутствует
2109	619712.66	1341421.61	Метод спутниковых геодезических измерений	0.1	Закрепление отсутствует
1945	619735.66	1341424.46	Метод спутниковых геодезических измерений	0.1	Закрепление отсутствует
2110	619679.13	1341239.47	Метод спутниковых геодезических измерений	0.1	Закрепление отсутствует
2111	619681.11	1341240.65	Метод спутниковых геодезических измерений	0.1	Закрепление отсутствует
2112	619688.03	1341244.78	Метод спутниковых геодезических измерений	0.1	Закрепление отсутствует
2113	619689.21	1341242.90	Метод спутниковых геодезических измерений	0.1	Закрепление отсутствует

2114	619689.85	1341242.46	Метод спутниковых геодезических измерений	0.1	Закрепление отсутствует
2115	619690.63	1341242.32	Метод спутниковых геодезических измерений	0.1	Закрепление отсутствует
2116	619691.40	1341242.46	Метод спутниковых геодезических измерений	0.1	Закрепление отсутствует
2117	619692.04	1341242.91	Метод спутниковых геодезических измерений	0.1	Закрепление отсутствует
2118	619692.48	1341243.55	Метод спутниковых геодезических измерений	0.1	Закрепление отсутствует
2119	619692.63	1341244.33	Метод спутниковых геодезических измерений	0.1	Закрепление отсутствует
2120	619692.48	1341245.10	Метод спутниковых геодезических измерений	0.1	Закрепление отсутствует
2121	619691.46	1341246.83	Метод спутниковых геодезических измерений	0.1	Закрепление отсутствует
2122	619695.69	1341249.34	Метод спутниковых геодезических измерений	0.1	Закрепление отсутствует
2123	619696.21	1341249.72	Метод спутниковых геодезических измерений	0.1	Закрепление отсутствует
2124	619699.50	1341252.81	Метод спутниковых геодезических измерений	0.1	Закрепление отсутствует
2125	619702.51	1341249.61	Метод спутниковых геодезических измерений	0.1	Закрепление отсутствует
2126	619703.21	1341249.09	Метод спутниковых геодезических измерений	0.1	Закрепление отсутствует
2127	619703.99	1341248.94	Метод спутниковых геодезических измерений	0.1	Закрепление отсутствует

2128	619704.76	1341249.09	Метод спутниковых геодезических измерений	0.1	Закрепление отсутствует
2129	619705.40	1341249.53	Метод спутниковых геодезических измерений	0.1	Закрепление отсутствует
2130	619705.84	1341250.18	Метод спутниковых геодезических измерений	0.1	Закрепление отсутствует
2131	619705.99	1341250.95	Метод спутниковых геодезических измерений	0.1	Закрепление отсутствует
2132	619705.84	1341251.72	Метод спутниковых геодезических измерений	0.1	Закрепление отсутствует
2133	619705.45	1341252.32	Метод спутниковых геодезических измерений	0.1	Закрепление отсутствует
2134	619702.42	1341255.56	Метод спутниковых геодезических измерений	0.1	Закрепление отсутствует
2135	619707.24	1341260.08	Метод спутниковых геодезических измерений	0.1	Закрепление отсутствует
2136	619718.51	1341266.40	Метод спутниковых геодезических измерений	0.1	Закрепление отсутствует
2137	619722.63	1341268.75	Метод спутниковых геодезических измерений	0.1	Закрепление отсутствует
2138	619725.39	1341264.11	Метод спутниковых геодезических измерений	0.1	Закрепление отсутствует
2139	619725.77	1341263.02	Метод спутниковых геодезических измерений	0.1	Закрепление отсутствует
2140	619726.21	1341262.38	Метод спутниковых геодезических измерений	0.1	Закрепление отсутствует
2141	619726.85	1341261.94	Метод спутниковых геодезических измерений	0.1	Закрепление отсутствует

2142	619727.63	1341261.79	Метод спутниковых геодезических измерений	0.1	Закрепление отсутствует
2143	619728.40	1341261.94	Метод спутниковых геодезических измерений	0.1	Закрепление отсутствует
2144	619729.04	1341262.39	Метод спутниковых геодезических измерений	0.1	Закрепление отсутствует
2145	619729.48	1341263.03	Метод спутниковых геодезических измерений	0.1	Закрепление отсутствует
2146	619729.62	1341263.86	Метод спутниковых геодезических измерений	0.1	Закрепление отсутствует
2147	619729.48	1341264.57	Метод спутниковых геодезических измерений	0.1	Закрепление отсутствует
2148	619729.06	1341265.74	Метод спутниковых геодезических измерений	0.1	Закрепление отсутствует
2149	619726.12	1341270.70	Метод спутниковых геодезических измерений	0.1	Закрепление отсутствует
2150	619726.99	1341271.20	Метод спутниковых геодезических измерений	0.1	Закрепление отсутствует
2151	619737.14	1341276.98	Метод спутниковых геодезических измерений	0.1	Закрепление отсутствует
2152	619744.29	1341281.08	Метод спутниковых геодезических измерений	0.1	Закрепление отсутствует
2153	619745.83	1341278.42	Метод спутниковых геодезических измерений	0.1	Закрепление отсутствует
2154	619746.15	1341278.02	Метод спутниковых геодезических измерений	0.1	Закрепление отсутствует
2155	619746.79	1341277.58	Метод спутниковых геодезических измерений	0.1	Закрепление отсутствует

2156	619747.56	1341277.43	Метод спутниковых геодезических измерений	0.1	Закрепление отсутствует
2157	619748.33	1341277.58	Метод спутниковых геодезических измерений	0.1	Закрепление отсутствует
2158	619750.43	1341278.66	Метод спутниковых геодезических измерений	0.1	Закрепление отсутствует
2159	619750.30	1341277.82	Метод спутниковых геодезических измерений	0.1	Закрепление отсутствует
2160	619750.45	1341277.05	Метод спутниковых геодезических измерений	0.1	Закрепление отсутствует
2161	619750.89	1341276.41	Метод спутниковых геодезических измерений	0.1	Закрепление отсутствует
2162	619751.53	1341275.97	Метод спутниковых геодезических измерений	0.1	Закрепление отсутствует
2163	619752.31	1341275.82	Метод спутниковых геодезических измерений	0.1	Закрепление отсутствует
2164	619753.08	1341275.97	Метод спутниковых геодезических измерений	0.1	Закрепление отсутствует
2165	619753.58	1341276.29	Метод спутниковых геодезических измерений	0.1	Закрепление отсутствует
2166	619754.16	1341277.06	Метод спутниковых геодезических измерений	0.1	Закрепление отсутствует
2167	619754.70	1341279.74	Метод спутниковых геодезических измерений	0.1	Закрепление отсутствует
2168	619764.80	1341284.85	Метод спутниковых геодезических измерений	0.1	Закрепление отсутствует
2169	619780.53	1341292.87	Метод спутниковых геодезических измерений	0.1	Закрепление отсутствует

2170	619780.92	1341292.60	Метод спутниковых геодезических измерений	0.1	Закрепление отсутствует
2171	619781.70	1341292.46	Метод спутниковых геодезических измерений	0.1	Закрепление отсутствует
2172	619782.47	1341292.60	Метод спутниковых геодезических измерений	0.1	Закрепление отсутствует
2173	619783.11	1341293.05	Метод спутниковых геодезических измерений	0.1	Закрепление отсутствует
2174	619783.55	1341293.69	Метод спутниковых геодезических измерений	0.1	Закрепление отсутствует
2175	619783.70	1341294.48	Метод спутниковых геодезических измерений	0.1	Закрепление отсутствует
2176	619792.15	1341298.78	Метод спутниковых геодезических измерений	0.1	Закрепление отсутствует
2177	619806.33	1341305.90	Метод спутниковых геодезических измерений	0.1	Закрепление отсутствует
2178	619812.85	1341309.61	Метод спутниковых геодезических измерений	0.1	Закрепление отсутствует
2179	619815.54	1341310.92	Метод спутниковых геодезических измерений	0.1	Закрепление отсутствует
2180	619816.34	1341311.07	Метод спутниковых геодезических измерений	0.1	Закрепление отсутствует
2181	619816.84	1341311.39	Метод спутниковых геодезических измерений	0.1	Закрепление отсутствует
2182	619817.09	1341311.68	Метод спутниковых геодезических измерений	0.1	Закрепление отсутствует
2183	619823.56	1341314.84	Метод спутниковых геодезических измерений	0.1	Закрепление отсутствует

2184	619829.10	1341301.89	Метод спутниковых геодезических измерений	0.1	Закрепление отсутствует
2185	619829.65	1341300.80	Метод спутниковых геодезических измерений	0.1	Закрепление отсутствует
2186	619840.44	1341283.85	Метод спутниковых геодезических измерений	0.1	Закрепление отсутствует
2187	619829.05	1341269.93	Метод спутниковых геодезических измерений	0.1	Закрепление отсутствует
2188	619828.09	1341269.33	Метод спутниковых геодезических измерений	0.1	Закрепление отсутствует
2189	619826.23	1341267.67	Метод спутниковых геодезических измерений	0.1	Закрепление отсутствует
2190	619824.71	1341265.39	Метод спутниковых геодезических измерений	0.1	Закрепление отсутствует
2191	619822.37	1341263.60	Метод спутниковых геодезических измерений	0.1	Закрепление отсутствует
2192	619812.91	1341257.87	Метод спутниковых геодезических измерений	0.1	Закрепление отсутствует
2193	619798.30	1341247.59	Метод спутниковых геодезических измерений	0.1	Закрепление отсутствует
2194	619791.42	1341241.90	Метод спутниковых геодезических измерений	0.1	Закрепление отсутствует
2195	619775.91	1341229.88	Метод спутниковых геодезических измерений	0.1	Закрепление отсутствует
2196	619752.90	1341213.71	Метод спутниковых геодезических измерений	0.1	Закрепление отсутствует
2197	619723.55	1341192.74	Метод спутниковых геодезических измерений	0.1	Закрепление отсутствует

2198	619701.60	1341176.83	Метод спутниковых геодезических измерений	0.1	Закрепление отсутствует
2199	619693.37	1341169.73	Метод спутниковых геодезических измерений	0.1	Закрепление отсутствует
2200	619684.63	1341165.09	Метод спутниковых геодезических измерений	0.1	Закрепление отсутствует
2201	619671.11	1341159.65	Метод спутниковых геодезических измерений	0.1	Закрепление отсутствует
2202	619655.43	1341151.29	Метод спутниковых геодезических измерений	0.1	Закрепление отсутствует
2203	619641.96	1341144.99	Метод спутниковых геодезических измерений	0.1	Закрепление отсутствует
2204	619631.04	1341140.12	Метод спутниковых геодезических измерений	0.1	Закрепление отсутствует
2205	619622.75	1341136.39	Метод спутниковых геодезических измерений	0.1	Закрепление отсутствует
2206	619605.88	1341129.25	Метод спутниковых геодезических измерений	0.1	Закрепление отсутствует
2207	619604.69	1341128.82	Метод спутниковых геодезических измерений	0.1	Закрепление отсутствует
2208	619601.34	1341138.33	Метод спутниковых геодезических измерений	0.1	Закрепление отсутствует
2209	619600.66	1341141.40	Метод спутниковых геодезических измерений	0.1	Закрепление отсутствует
2210	619599.66	1341144.38	Метод спутниковых геодезических измерений	0.1	Закрепление отсутствует
2211	619593.70	1341161.89	Метод спутниковых геодезических измерений	0.1	Закрепление отсутствует

2212	619590.08	1341170.93	Метод спутниковых геодезических измерений	0.1	Закрепление отсутствует
2213	619592.14	1341171.03	Метод спутниковых геодезических измерений	0.1	Закрепление отсутствует
2214	619592.53	1341171.10	Метод спутниковых геодезических измерений	0.1	Закрепление отсутствует
2215	619592.87	1341171.17	Метод спутниковых геодезических измерений	0.1	Закрепление отсутствует
2216	619593.37	1341171.49	Метод спутниковых геодезических измерений	0.1	Закрепление отсутствует
2217	619593.95	1341172.25	Метод спутниковых геодезических измерений	0.1	Закрепление отсутствует
2218	619594.10	1341173.03	Метод спутниковых геодезических измерений	0.1	Закрепление отсутствует
2219	619593.95	1341173.80	Метод спутниковых геодезических измерений	0.1	Закрепление отсутствует
2220	619593.51	1341174.44	Метод спутниковых геодезических измерений	0.1	Закрепление отсутствует
2221	619592.87	1341174.88	Метод спутниковых геодезических измерений	0.1	Закрепление отсутствует
2222	619592.00	1341175.02	Метод спутниковых геодезических измерений	0.1	Закрепление отсутствует
2223	619589.70	1341174.91	Метод спутниковых геодезических измерений	0.1	Закрепление отсутствует
2224	619588.38	1341175.22	Метод спутниковых геодезических измерений	0.1	Закрепление отсутствует
2225	619582.72	1341189.61	Метод спутниковых геодезических измерений	0.1	Закрепление отсутствует

2226	619609.33	1341200.95	Метод спутниковых геодезических измерений	0.1	Закрепление отсутствует
2227	619618.56	1341205.67	Метод спутниковых геодезических измерений	0.1	Закрепление отсутствует
2228	619619.16	1341205.26	Метод спутниковых геодезических измерений	0.1	Закрепление отсутствует
2229	619619.94	1341205.11	Метод спутниковых геодезических измерений	0.1	Закрепление отсутствует
2230	619620.71	1341205.26	Метод спутниковых геодезических измерений	0.1	Закрепление отсутствует
2231	619621.22	1341205.58	Метод спутниковых геодезических измерений	0.1	Закрепление отсутствует
2232	619621.80	1341206.35	Метод спутниковых геодезических измерений	0.1	Закрепление отсутствует
2233	619621.95	1341207.12	Метод спутниковых геодезических измерений	0.1	Закрепление отсутствует
2234	619621.90	1341207.38	Метод спутниковых геодезических измерений	0.1	Закрепление отсутствует
2235	619633.79	1341213.48	Метод спутниковых геодезических измерений	0.1	Закрепление отсутствует
2236	619641.21	1341217.57	Метод спутниковых геодезических измерений	0.1	Закрепление отсутствует
2237	619656.63	1341226.06	Метод спутниковых геодезических измерений	0.1	Закрепление отсутствует
2238	619675.69	1341237.42	Метод спутниковых геодезических измерений	0.1	Закрепление отсутствует
2239	619676.53	1341236.01	Метод спутниковых геодезических измерений	0.1	Закрепление отсутствует

2240	619676.83	1341235.62	Метод спутниковых геодезических измерений	0.1	Закрепление отсутствует
2241	619677.47	1341235.18	Метод спутниковых геодезических измерений	0.1	Закрепление отсутствует
2242	619678.25	1341235.03	Метод спутниковых геодезических измерений	0.1	Закрепление отсутствует
2243	619679.02	1341235.18	Метод спутниковых геодезических измерений	0.1	Закрепление отсутствует
2244	619679.52	1341235.50	Метод спутниковых геодезических измерений	0.1	Закрепление отсутствует
2245	619680.10	1341236.27	Метод спутниковых геодезических измерений	0.1	Закрепление отсутствует
2246	619680.25	1341237.04	Метод спутниковых геодезических измерений	0.1	Закрепление отсутствует
2247	619680.10	1341237.81	Метод спутниковых геодезических измерений	0.1	Закрепление отсутствует
2110	619679.13	1341239.47	Метод спутниковых геодезических измерений	0.1	Закрепление отсутствует
2248	619395.11	1341138.70	Метод спутниковых геодезических измерений	0.1	Закрепление отсутствует
2249	619394.49	1341138.58	Метод спутниковых геодезических измерений	0.1	Закрепление отсутствует
2250	619393.99	1341138.28	Метод спутниковых геодезических измерений	0.1	Закрепление отсутствует
2251	619393.56	1341137.73	Метод спутниковых геодезических измерений	0.1	Закрепление отсутствует
2252	619385.80	1341133.03	Метод спутниковых геодезических измерений	0.1	Закрепление отсутствует

2253	619368.03	1341122.80	Метод спутниковых геодезических измерений	0.1	Закрепление отсутствует
2254	619367.26	1341122.65	Метод спутниковых геодезических измерений	0.1	Закрепление отсутствует
2255	619366.76	1341122.35	Метод спутниковых геодезических измерений	0.1	Закрепление отсутствует
2256	619366.61	1341122.21	Метод спутниковых геодезических измерений	0.1	Закрепление отсутствует
2257	619366.34	1341121.81	Метод спутниковых геодезических измерений	0.1	Закрепление отсутствует
2258	619358.28	1341117.01	Метод спутниковых геодезических измерений	0.1	Закрепление отсутствует
2259	619343.20	1341108.82	Метод спутниковых геодезических измерений	0.1	Закрепление отсутствует
2260	619338.82	1341106.46	Метод спутниковых геодезических измерений	0.1	Закрепление отсутствует
2261	619338.04	1341108.07	Метод спутниковых геодезических измерений	0.1	Закрепление отсутствует
2262	619325.62	1341130.29	Метод спутниковых геодезических измерений	0.1	Закрепление отсутствует
2263	619313.93	1341150.27	Метод спутниковых геодезических измерений	0.1	Закрепление отсутствует
2264	619309.42	1341159.44	Метод спутниковых геодезических измерений	0.1	Закрепление отсутствует
2265	619299.25	1341177.98	Метод спутниковых геодезических измерений	0.1	Закрепление отсутствует
2266	619287.98	1341197.37	Метод спутниковых геодезических измерений	0.1	Закрепление отсутствует

2267	619296.25	1341203.69	Метод спутниковых геодезических измерений	0.1	Закрепление отсутствует
2268	619296.51	1341204.00	Метод спутниковых геодезических измерений	0.1	Закрепление отсутствует
2269	619305.23	1341217.21	Метод спутниковых геодезических измерений	0.1	Закрепление отсутствует
2270	619309.84	1341219.70	Метод спутниковых геодезических измерений	0.1	Закрепление отсутствует
2271	619313.33	1341221.35	Метод спутниковых геодезических измерений	0.1	Закрепление отсутствует
2272	619326.09	1341204.63	Метод спутниковых геодезических измерений	0.1	Закрепление отсутствует
2273	619326.79	1341204.11	Метод спутниковых геодезических измерений	0.1	Закрепление отсутствует
2274	619327.57	1341203.96	Метод спутниковых геодезических измерений	0.1	Закрепление отсутствует
2275	619328.34	1341204.11	Метод спутниковых геодезических измерений	0.1	Закрепление отсутствует
2276	619328.98	1341204.55	Метод спутниковых геодезических измерений	0.1	Закрепление отсутствует
2277	619329.42	1341205.19	Метод спутниковых геодезических измерений	0.1	Закрепление отсутствует
2278	619329.57	1341205.97	Метод спутниковых геодезических измерений	0.1	Закрепление отсутствует
2279	619329.42	1341206.74	Метод спутниковых геодезических измерений	0.1	Закрепление отсутствует
2280	619329.16	1341207.17	Метод спутниковых геодезических измерений	0.1	Закрепление отсутствует

2281	619317.03	1341223.09	Метод спутниковых геодезических измерений	0.1	Закрепление отсутствует
2282	619333.12	1341230.62	Метод спутниковых геодезических измерений	0.1	Закрепление отсутствует
2283	619334.45	1341231.48	Метод спутниковых геодезических измерений	0.1	Закрепление отсутствует
2284	619347.68	1341240.01	Метод спутниковых геодезических измерений	0.1	Закрепление отсутствует
2285	619355.34	1341244.93	Метод спутниковых геодезических измерений	0.1	Закрепление отсутствует
2286	619357.04	1341224.38	Метод спутниковых геодезических измерений	0.1	Закрепление отсутствует
2287	619357.19	1341223.59	Метод спутниковых геодезических измерений	0.1	Закрепление отсутствует
2288	619357.63	1341222.95	Метод спутниковых геодезических измерений	0.1	Закрепление отсутствует
2289	619358.27	1341222.51	Метод спутниковых геодезических измерений	0.1	Закрепление отсутствует
2290	619359.05	1341222.36	Метод спутниковых геодезических измерений	0.1	Закрепление отсутствует
2291	619359.82	1341222.51	Метод спутниковых геодезических измерений	0.1	Закрепление отсутствует
2292	619360.46	1341222.95	Метод спутниковых геодезических измерений	0.1	Закрепление отсутствует
2293	619360.90	1341223.60	Метод спутниковых геодезических измерений	0.1	Закрепление отсутствует
2294	619361.04	1341224.54	Метод спутниковых геодезических измерений	0.1	Закрепление отсутствует

2295	619359.83	1341239.16	Метод спутниковых геодезических измерений	0.1	Закрепление отсутствует
2296	619364.48	1341228.04	Метод спутниковых геодезических измерений	0.1	Закрепление отсутствует
2297	619364.93	1341227.33	Метод спутниковых геодезических измерений	0.1	Закрепление отсутствует
2298	619365.57	1341226.89	Метод спутниковых геодезических измерений	0.1	Закрепление отсутствует
2299	619366.35	1341226.74	Метод спутниковых геодезических измерений	0.1	Закрепление отсутствует
2300	619367.12	1341226.89	Метод спутниковых геодезических измерений	0.1	Закрепление отсутствует
2301	619367.76	1341227.34	Метод спутниковых геодезических измерений	0.1	Закрепление отсутствует
2302	619368.20	1341227.98	Метод спутниковых геодезических измерений	0.1	Закрепление отсутствует
2303	619368.35	1341228.75	Метод спутниковых геодезических измерений	0.1	Закрепление отсутствует
2304	619368.19	1341229.53	Метод спутниковых геодезических измерений	0.1	Закрепление отсутствует
2305	619360.44	1341248.07	Метод спутниковых геодезических измерений	0.1	Закрепление отсутствует
2306	619387.08	1341263.93	Метод спутниковых геодезических измерений	0.1	Закрепление отсутствует
2307	619396.74	1341268.86	Метод спутниковых геодезических измерений	0.1	Закрепление отсутствует
2308	619397.85	1341266.93	Метод спутниковых геодезических измерений	0.1	Закрепление отсутствует

2309	619404.96	1341255.07	Метод спутниковых геодезических измерений	0.1	Закрепление отсутствует
2310	619405.26	1341254.69	Метод спутниковых геодезических измерений	0.1	Закрепление отсутствует
2311	619405.90	1341254.25	Метод спутниковых геодезических измерений	0.1	Закрепление отсутствует
2312	619406.67	1341254.10	Метод спутниковых геодезических измерений	0.1	Закрепление отсутствует
2313	619407.66	1341254.37	Метод спутниковых геодезических измерений	0.1	Закрепление отсутствует
2314	619417.26	1341259.85	Метод спутниковых геодезических измерений	0.1	Закрепление отсутствует
2315	619432.52	1341234.58	Метод спутниковых геодезических измерений	0.1	Закрепление отсутствует
2316	619435.96	1341219.34	Метод спутниковых геодезических измерений	0.1	Закрепление отсутствует
2317	619439.51	1341209.55	Метод спутниковых геодезических измерений	0.1	Закрепление отсутствует
2318	619447.47	1341183.10	Метод спутниковых геодезических измерений	0.1	Закрепление отсутствует
2319	619446.96	1341182.79	Метод спутниковых геодезических измерений	0.1	Закрепление отсутствует
2320	619446.38	1341182.01	Метод спутниковых геодезических измерений	0.1	Закрепление отсутствует
2321	619446.23	1341181.24	Метод спутниковых геодезических измерений	0.1	Закрепление отсутствует
2322	619446.38	1341180.47	Метод спутниковых геодезических измерений	0.1	Закрепление отсутствует

2323	619446.82	1341179.83	Метод спутниковых геодезических измерений	0.1	Закрепление отсутствует
2324	619447.46	1341179.39	Метод спутниковых геодезических измерений	0.1	Закрепление отсутствует
2325	619448.24	1341179.24	Метод спутниковых геодезических измерений	0.1	Закрепление отсутствует
2326	619448.43	1341179.27	Метод спутниковых геодезических измерений	0.1	Закрепление отсутствует
2327	619450.04	1341163.81	Метод спутниковых геодезических измерений	0.1	Закрепление отсутствует
2328	619450.15	1341163.30	Метод спутниковых геодезических измерений	0.1	Закрепление отсутствует
2329	619437.87	1341156.39	Метод спутниковых геодезических измерений	0.1	Закрепление отсутствует
2330	619433.79	1341162.50	Метод спутниковых геодезических измерений	0.1	Закрепление отсутствует
2331	619433.15	1341162.94	Метод спутниковых геодезических измерений	0.1	Закрепление отсутствует
2332	619432.38	1341163.09	Метод спутниковых геодезических измерений	0.1	Закрепление отсутствует
2333	619431.61	1341162.94	Метод спутниковых геодезических измерений	0.1	Закрепление отсутствует
2334	619431.11	1341162.64	Метод спутниковых геодезических измерений	0.1	Закрепление отсутствует
2335	619430.52	1341161.85	Метод спутниковых геодезических измерений	0.1	Закрепление отсутствует
2336	619430.37	1341161.08	Метод спутниковых геодезических измерений	0.1	Закрепление отсутствует

2337	619430.52	1341160.31	Метод спутниковых геодезических измерений	0.1	Закрепление отсутствует
2338	619434.34	1341154.48	Метод спутниковых геодезических измерений	0.1	Закрепление отсутствует
2339	619430.65	1341152.32	Метод спутниковых геодезических измерений	0.1	Закрепление отсутствует
2340	619428.25	1341155.92	Метод спутниковых геодезических измерений	0.1	Закрепление отсутствует
2341	619427.88	1341156.38	Метод спутниковых геодезических измерений	0.1	Закрепление отсутствует
2342	619426.95	1341157.01	Метод спутниковых геодезических измерений	0.1	Закрепление отсутствует
2343	619425.78	1341157.24	Метод спутниковых геодезических измерений	0.1	Закрепление отсутствует
2344	619424.68	1341157.02	Метод спутниковых геодезических измерений	0.1	Закрепление отсутствует
2345	619424.23	1341156.79	Метод спутниковых геодезических измерений	0.1	Закрепление отсутствует
2346	619415.29	1341151.21	Метод спутниковых геодезических измерений	0.1	Закрепление отсутствует
2347	619397.93	1341140.38	Метод спутниковых геодезических измерений	0.1	Закрепление отсутствует
2248	619395.11	1341138.70	Метод спутниковых геодезических измерений	0.1	Закрепление отсутствует
2348	619087.95	1341070.06	Метод спутниковых геодезических измерений	0.1	Закрепление отсутствует
2349	619101.98	1341041.12	Метод спутниковых геодезических измерений	0.1	Закрепление отсутствует

2350	619102.56	1341040.32	Метод спутниковых геодезических измерений	0.1	Закрепление отсутствует
2351	619103.53	1341039.66	Метод спутниковых геодезических измерений	0.1	Закрепление отсутствует
2352	619104.68	1341039.43	Метод спутниковых геодезических измерений	0.1	Закрепление отсутствует
2353	619105.83	1341039.66	Метод спутниковых геодезических измерений	0.1	Закрепление отсутствует
2354	619113.46	1341043.60	Метод спутниковых геодезических измерений	0.1	Закрепление отсутствует
2355	619124.77	1341021.77	Метод спутниковых геодезических измерений	0.1	Закрепление отсутствует
2356	619148.90	1340976.05	Метод спутниковых геодезических измерений	0.1	Закрепление отсутствует
2357	619154.79	1340966.28	Метод спутниковых геодезических измерений	0.1	Закрепление отсутствует
2358	619167.57	1340944.49	Метод спутниковых геодезических измерений	0.1	Закрепление отсутствует
2359	619171.33	1340937.87	Метод спутниковых геодезических измерений	0.1	Закрепление отсутствует
2360	619180.26	1340924.38	Метод спутниковых геодезических измерений	0.1	Закрепление отсутствует
2361	619201.56	1340889.49	Метод спутниковых геодезических измерений	0.1	Закрепление отсутствует
2362	619200.76	1340889.12	Метод спутниковых геодезических измерений	0.1	Закрепление отсутствует
2363	619188.86	1340886.24	Метод спутниковых геодезических измерений	0.1	Закрепление отсутствует

2364	619184.23	1340884.26	Метод спутниковых геодезических измерений	0.1	Закрепление отсутствует
2365	619183.27	1340883.65	Метод спутниковых геодезических измерений	0.1	Закрепление отсутствует
2366	619170.53	1340876.26	Метод спутниковых геодезических измерений	0.1	Закрепление отсутствует
2367	619158.08	1340869.14	Метод спутниковых геодезических измерений	0.1	Закрепление отсутствует
2368	619148.08	1340863.44	Метод спутниковых геодезических измерений	0.1	Закрепление отсутствует
2369	619146.93	1340863.21	Метод спутниковых геодезических измерений	0.1	Закрепление отсутствует
2370	619145.96	1340862.56	Метод спутниковых геодезических измерений	0.1	Закрепление отсутствует
2371	619145.61	1340862.03	Метод спутниковых геодезических измерений	0.1	Закрепление отсутствует
2372	619145.51	1340861.98	Метод спутниковых геодезических измерений	0.1	Закрепление отсутствует
2373	619145.30	1340861.94	Метод спутниковых геодезических измерений	0.1	Закрепление отсутствует
2374	619144.53	1340861.48	Метод спутниковых геодезических измерений	0.1	Закрепление отсутствует
2375	619144.39	1340861.35	Метод спутниковых геодезических измерений	0.1	Закрепление отсутствует
2376	619137.97	1340857.49	Метод спутниковых геодезических измерений	0.1	Закрепление отсутствует
2377	619133.59	1340855.96	Метод спутниковых геодезических измерений	0.1	Закрепление отсутствует

2378	619132.84	1340857.94	Метод спутниковых геодезических измерений	0.1	Закрепление отсутствует
2379	619125.95	1340870.63	Метод спутниковых геодезических измерений	0.1	Закрепление отсутствует
2380	619117.13	1340887.18	Метод спутниковых геодезических измерений	0.1	Закрепление отсутствует
2381	619104.70	1340909.04	Метод спутниковых геодезических измерений	0.1	Закрепление отсутствует
2382	619102.22	1340913.41	Метод спутниковых геодезических измерений	0.1	Закрепление отсутствует
2383	619109.37	1340924.00	Метод спутниковых геодезических измерений	0.1	Закрепление отсутствует
2384	619111.41	1340926.56	Метод спутниковых геодезических измерений	0.1	Закрепление отсутствует
2385	619111.70	1340927.03	Метод спутниковых геодезических измерений	0.1	Закрепление отсутствует
2386	619111.85	1340927.80	Метод спутниковых геодезических измерений	0.1	Закрепление отсутствует
2387	619111.70	1340928.57	Метод спутниковых геодезических измерений	0.1	Закрепление отсутствует
2388	619111.26	1340929.21	Метод спутниковых геодезических измерений	0.1	Закрепление отсутствует
2389	619110.62	1340929.65	Метод спутниковых геодезических измерений	0.1	Закрепление отсутствует
2390	619109.85	1340929.80	Метод спутниковых геодезических измерений	0.1	Закрепление отсутствует
2391	619109.08	1340929.65	Метод спутниковых геодезических измерений	0.1	Закрепление отсутствует

2392	619108.57	1340929.34	Метод спутниковых геодезических измерений	0.1	Закрепление отсутствует
2393	619108.42	1340929.20	Метод спутниковых геодезических измерений	0.1	Закрепление отсутствует
2394	619106.09	1340926.31	Метод спутниковых геодезических измерений	0.1	Закрепление отсутствует
2395	619100.01	1340917.29	Метод спутниковых геодезических измерений	0.1	Закрепление отсутствует
2396	619098.93	1340919.19	Метод спутниковых геодезических измерений	0.1	Закрепление отсутствует
2397	619087.88	1340940.49	Метод спутниковых геодезических измерений	0.1	Закрепление отсутствует
2398	619081.68	1340952.45	Метод спутниковых геодезических измерений	0.1	Закрепление отсутствует
2399	619065.23	1340983.55	Метод спутниковых геодезических измерений	0.1	Закрепление отсутствует
2400	619075.21	1340993.24	Метод спутниковых геодезических измерений	0.1	Закрепление отсутствует
2401	619075.39	1340993.27	Метод спутниковых геодезических измерений	0.1	Закрепление отсутствует
2402	619075.89	1340993.37	Метод спутниковых геодезических измерений	0.1	Закрепление отсутствует
2403	619076.53	1340993.81	Метод спутниковых геодезических измерений	0.1	Закрепление отсутствует
2404	619076.97	1340994.46	Метод спутниковых геодезических измерений	0.1	Закрепление отсутствует
2405	619077.12	1340995.23	Метод спутниковых геодезических измерений	0.1	Закрепление отсутствует

2406	619076.97	1340996.00	Метод спутниковых геодезических измерений	0.1	Закрепление отсутствует
2407	619076.53	1340996.64	Метод спутниковых геодезических измерений	0.1	Закрепление отсутствует
2408	619075.89	1340997.08	Метод спутниковых геодезических измерений	0.1	Закрепление отсутствует
2409	619075.12	1340997.23	Метод спутниковых геодезических измерений	0.1	Закрепление отсутствует
2410	619074.22	1340997.18	Метод спутниковых геодезических измерений	0.1	Закрепление отсутствует
2411	619073.58	1340997.03	Метод спутниковых геодезических измерений	0.1	Закрепление отсутствует
2412	619072.96	1340996.62	Метод спутниковых геодезических измерений	0.1	Закрепление отсутствует
2413	619063.23	1340987.19	Метод спутниковых геодезических измерений	0.1	Закрепление отсутствует
2414	619062.49	1340988.55	Метод спутниковых геодезических измерений	0.1	Закрепление отсутствует
2415	619048.72	1341013.56	Метод спутниковых геодезических измерений	0.1	Закрепление отсутствует
2416	619045.37	1341019.40	Метод спутниковых геодезических измерений	0.1	Закрепление отсутствует
2417	619036.37	1341039.17	Метод спутниковых геодезических измерений	0.1	Закрепление отсутствует
2418	619068.06	1341057.42	Метод спутниковых геодезических измерений	0.1	Закрепление отсутствует
2419	619085.22	1341068.66	Метод спутниковых геодезических измерений	0.1	Закрепление отсутствует

2348	619087.95	1341070.06	Метод спутниковых геодезических измерений	0.1	Закрепление отсутствует
2420	619129.05	1340853.84	Метод спутниковых геодезических измерений	0.1	Закрепление отсутствует
2421	619126.93	1340852.31	Метод спутниковых геодезических измерений	0.1	Закрепление отсутствует
2422	619114.15	1340844.76	Метод спутниковых геодезических измерений	0.1	Закрепление отсутствует
2423	619102.09	1340837.59	Метод спутниковых геодезических измерений	0.1	Закрепление отсутствует
2424	619090.32	1340830.52	Метод спутниковых геодезических измерений	0.1	Закрепление отсутствует
2425	619088.70	1340829.82	Метод спутниковых геодезических измерений	0.1	Закрепление отсутствует
2426	619073.72	1340854.95	Метод спутниковых геодезических измерений	0.1	Закрепление отсутствует
2427	619058.66	1340882.85	Метод спутниковых геодезических измерений	0.1	Закрепление отсутствует
2428	619028.66	1340939.29	Метод спутниковых геодезических измерений	0.1	Закрепление отсутствует
2429	619028.04	1340947.08	Метод спутниковых геодезических измерений	0.1	Закрепление отсутствует
2430	619019.16	1340969.03	Метод спутниковых геодезических измерений	0.1	Закрепление отсутствует
2431	619006.47	1340992.99	Метод спутниковых геодезических измерений	0.1	Закрепление отсутствует
2432	619005.94	1340993.71	Метод спутниковых геодезических измерений	0.1	Закрепление отсутствует

2433	619004.97	1340994.36	Метод спутниковых геодезических измерений	0.1	Закрепление отсутствует
2434	619003.82	1340994.59	Метод спутниковых геодезических измерений	0.1	Закрепление отсутствует
2435	619002.98	1340994.42	Метод спутниковых геодезических измерений	0.1	Закрепление отсутствует
2436	618992.46	1341009.34	Метод спутниковых геодезических измерений	0.1	Закрепление отсутствует
2437	619002.30	1341014.85	Метод спутниковых геодезических измерений	0.1	Закрепление отсутствует
2438	619007.56	1341018.08	Метод спутниковых геодезических измерений	0.1	Закрепление отсутствует
2439	619024.57	1341030.75	Метод спутниковых геодезических измерений	0.1	Закрепление отсутствует
2440	619032.14	1341036.39	Метод спутниковых геодезических измерений	0.1	Закрепление отсутствует
2441	619040.88	1341017.20	Метод спутниковых геодезических измерений	0.1	Закрепление отсутствует
2442	619044.35	1341011.13	Метод спутниковых геодезических измерений	0.1	Закрепление отсутствует
2443	619057.38	1340987.45	Метод спутниковых геодезических измерений	0.1	Закрепление отсутствует
2444	619056.94	1340987.00	Метод спутниковых геодезических измерений	0.1	Закрепление отсутствует
2445	619056.50	1340986.36	Метод спутниковых геодезических измерений	0.1	Закрепление отсутствует
2446	619056.35	1340985.58	Метод спутниковых геодезических измерений	0.1	Закрепление отсутствует

2447	619056.50	1340984.81	Метод спутниковых геодезических измерений	0.1	Закрепление отсутствует
2448	619056.94	1340984.17	Метод спутниковых геодезических измерений	0.1	Закрепление отсутствует
2449	619057.58	1340983.73	Метод спутниковых геодезических измерений	0.1	Закрепление отсутствует
2450	619058.36	1340983.59	Метод спутниковых геодезических измерений	0.1	Закрепление отсутствует
2451	619059.13	1340983.73	Метод спутниковых геодезических измерений	0.1	Закрепление отсутствует
2452	619059.36	1340983.89	Метод спутниковых геодезических измерений	0.1	Закрепление отсутствует
2453	619060.27	1340982.27	Метод спутниковых геодезических измерений	0.1	Закрепление отсутствует
2454	619076.27	1340951.98	Метод спутниковых геодезических измерений	0.1	Закрепление отсутствует
2455	619076.10	1340951.91	Метод спутниковых геодезических измерений	0.1	Закрепление отсутствует
2456	619075.64	1340951.63	Метод спутниковых геодезических измерений	0.1	Закрепление отсутствует
2457	619075.49	1340951.49	Метод спутниковых геодезических измерений	0.1	Закрепление отсутствует
2458	619075.05	1340950.84	Метод спутниковых геодезических измерений	0.1	Закрепление отсутствует
2459	619074.90	1340950.07	Метод спутниковых геодезических измерений	0.1	Закрепление отсутствует
2460	619075.05	1340949.30	Метод спутниковых геодезических измерений	0.1	Закрепление отсутствует

2461	619075.49	1340948.66	Метод спутниковых геодезических измерений	0.1	Закрепление отсутствует
2462	619076.13	1340948.22	Метод спутниковых геодезических измерений	0.1	Закрепление отсутствует
2463	619076.90	1340948.07	Метод спутниковых геодезических измерений	0.1	Закрепление отсутствует
2464	619077.68	1340948.22	Метод спутниковых геодезических измерений	0.1	Закрепление отсутствует
2465	619078.13	1340948.44	Метод спутниковых геодезических измерений	0.1	Закрепление отсутствует
2466	619082.60	1340939.81	Метод спутниковых геодезических измерений	0.1	Закрепление отсутствует
2467	619082.13	1340939.14	Метод спутниковых геодезических измерений	0.1	Закрепление отсутствует
2468	619081.98	1340938.36	Метод спутниковых геодезических измерений	0.1	Закрепление отсутствует
2469	619082.13	1340937.60	Метод спутниковых геодезических измерений	0.1	Закрепление отсутствует
2470	619082.57	1340936.95	Метод спутниковых геодезических измерений	0.1	Закрепление отсутствует
2471	619083.21	1340936.52	Метод спутниковых геодезических измерений	0.1	Закрепление отсутствует
2472	619083.99	1340936.37	Метод спутниковых геодезических измерений	0.1	Закрепление отсутствует
2473	619084.36	1340936.43	Метод спутниковых геодезических измерений	0.1	Закрепление отсутствует
2474	619094.55	1340916.77	Метод спутниковых геодезических измерений	0.1	Закрепление отсутствует

2475	619097.50	1340911.58	Метод спутниковых геодезических измерений	0.1	Закрепление отсутствует
2476	619099.32	1340908.38	Метод спутниковых геодезических измерений	0.1	Закрепление отсутствует
2477	619099.13	1340908.28	Метод спутниковых геодезических измерений	0.1	Закрепление отсутствует
2478	619098.89	1340908.13	Метод спутниковых геодезических измерений	0.1	Закрепление отсутствует
2479	619098.62	1340907.96	Метод спутниковых геодезических измерений	0.1	Закрепление отсутствует
2480	619098.48	1340907.83	Метод спутниковых геодезических измерений	0.1	Закрепление отсутствует
2481	619098.04	1340907.19	Метод спутниковых геодезических измерений	0.1	Закрепление отсутствует
2482	619097.89	1340906.41	Метод спутниковых геодезических измерений	0.1	Закрепление отсутствует
2483	619098.04	1340905.65	Метод спутниковых геодезических измерений	0.1	Закрепление отсутствует
2484	619098.48	1340905.00	Метод спутниковых геодезических измерений	0.1	Закрепление отсутствует
2485	619099.12	1340904.57	Метод спутниковых геодезических измерений	0.1	Закрепление отсутствует
2486	619099.90	1340904.42	Метод спутниковых геодезических измерений	0.1	Закрепление отсутствует
2487	619100.67	1340904.57	Метод спутниковых геодезических измерений	0.1	Закрепление отсутствует
2488	619101.30	1340904.90	Метод спутниковых геодезических измерений	0.1	Закрепление отсутствует

2489	619112.73	1340884.81	Метод спутниковых геодезических измерений	0.1	Закрепление отсутствует
2490	619121.55	1340868.27	Метод спутниковых геодезических измерений	0.1	Закрепление отсутствует
2491	619127.29	1340857.69	Метод спутниковых геодезических измерений	0.1	Закрепление отсутствует
2492	619126.09	1340857.31	Метод спутниковых геодезических измерений	0.1	Закрепление отсутствует
2493	619125.54	1340856.99	Метод спутниковых геодезических измерений	0.1	Закрепление отсутствует
2494	619124.95	1340856.21	Метод спутниковых геодезических измерений	0.1	Закрепление отсутствует
2495	619124.80	1340855.44	Метод спутниковых геодезических измерений	0.1	Закрепление отсутствует
2496	619124.95	1340854.67	Метод спутниковых геодезических измерений	0.1	Закрепление отсутствует
2497	619125.39	1340854.02	Метод спутниковых геодезических измерений	0.1	Закрепление отсутствует
2498	619126.03	1340853.59	Метод спутниковых геодезических измерений	0.1	Закрепление отсутствует
2499	619126.81	1340853.44	Метод спутниковых геодезических измерений	0.1	Закрепление отсутствует
2500	619127.58	1340853.59	Метод спутниковых геодезических измерений	0.1	Закрепление отсутствует
2501	619128.98	1340854.03	Метод спутниковых геодезических измерений	0.1	Закрепление отсутствует
2420	619129.05	1340853.84	Метод спутниковых геодезических измерений	0.1	Закрепление отсутствует

3. Сведения о характерных точках части (частей) границы объекта

Обозначение характерных точек части границы	Координаты, м		Метод определения координат характерной точки	Средняя квадратическая погрешность положения характерной точки (Mt), м	Описание обозначения точки на местности (при наличии)
	X	Y			
1	2	3	4	5	6
-	-	-	-	-	-

Раздел 3

Сведения о местоположении измененных (уточненных) границ объекта

1. Система координат -

2. Сведения о характерных точках границ объекта

Обозначение характерных точек границ	Существующие координаты, м		Измененные (уточненные) координаты, м		Метод определения координат характерной точки	Средняя квадратическая погрешность положения характерной точки (Mt), м	Описание обозначения точки на местности (при наличии)
	X	Y	X	Y			
1	2	3	4	5	6	7	8
-	-	-	-	-	-	-	


3. Сведения о характерных точках части (частей) границы объекта

Обозначение характерных точек части границы	Существующие координаты, м		Измененные (уточненные) координаты, м		Метод определения координат характерной точки	Средняя квадратическая погрешность положения характерной точки (Mt), м	Описание обозначения точки на местности (при наличии)
	X	Y	X	Y			
1	2	3	4	5	6	7	8
-	-	-	-	-	-	-	



Охранная зона "Распределительный газопровод по ул. Плодопитомник в г. Кемерово" (код объекта СН 046) с кадастровым номером 42:24:0000000:3594

Обзорная схема

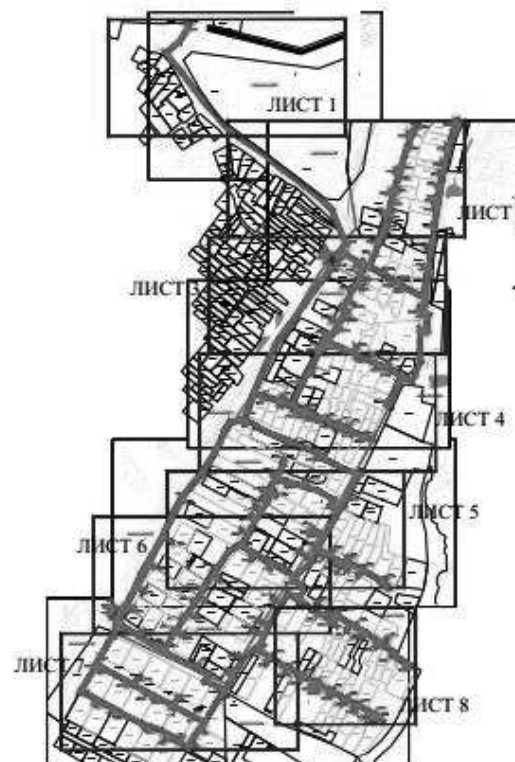

Используемые условные знаки и обозначения

Масштаб 1:10 000

1 •	характерная точка границы ЗОУИТ	42:24:0000000:3594	-кадастровый номер сооружения газопровода
—	граница ЗОУИТ	42:24:0101057	кадастровый номер з/у, попадающих в границу ЗОУИТ
42:24:0101057	кадастровый квартал		
— — —	ось подземного газопровода	Система координат: МСК-42, зона 1	
— — —	ось надземного газопровода		

16.01.2026



Охранная зона "Распределительный газопровод по ул. Плодопитомник в г. Кемерово" (код объекта СН 046) с кадастровым номером 42:24:0000000:3594

ЛИСТ 1




Используемые условные знаки и обозначения

Масштаб 1:1000

●	характерная точка границы ЗОУИТ	42:24:0000000:3594	-кадастровый номер сооружения газопровода
—	граница ЗОУИТ	42:24:0101056-485	кадастровый номер з/у, попадающих в границу ЗОУИТ
42:24:0101056	кадастровый квартал		
— — —	ось подземного газопровода		
— — —	ось надземного газопровода		

Система координат: МСК-42, зона I


16.01.2026

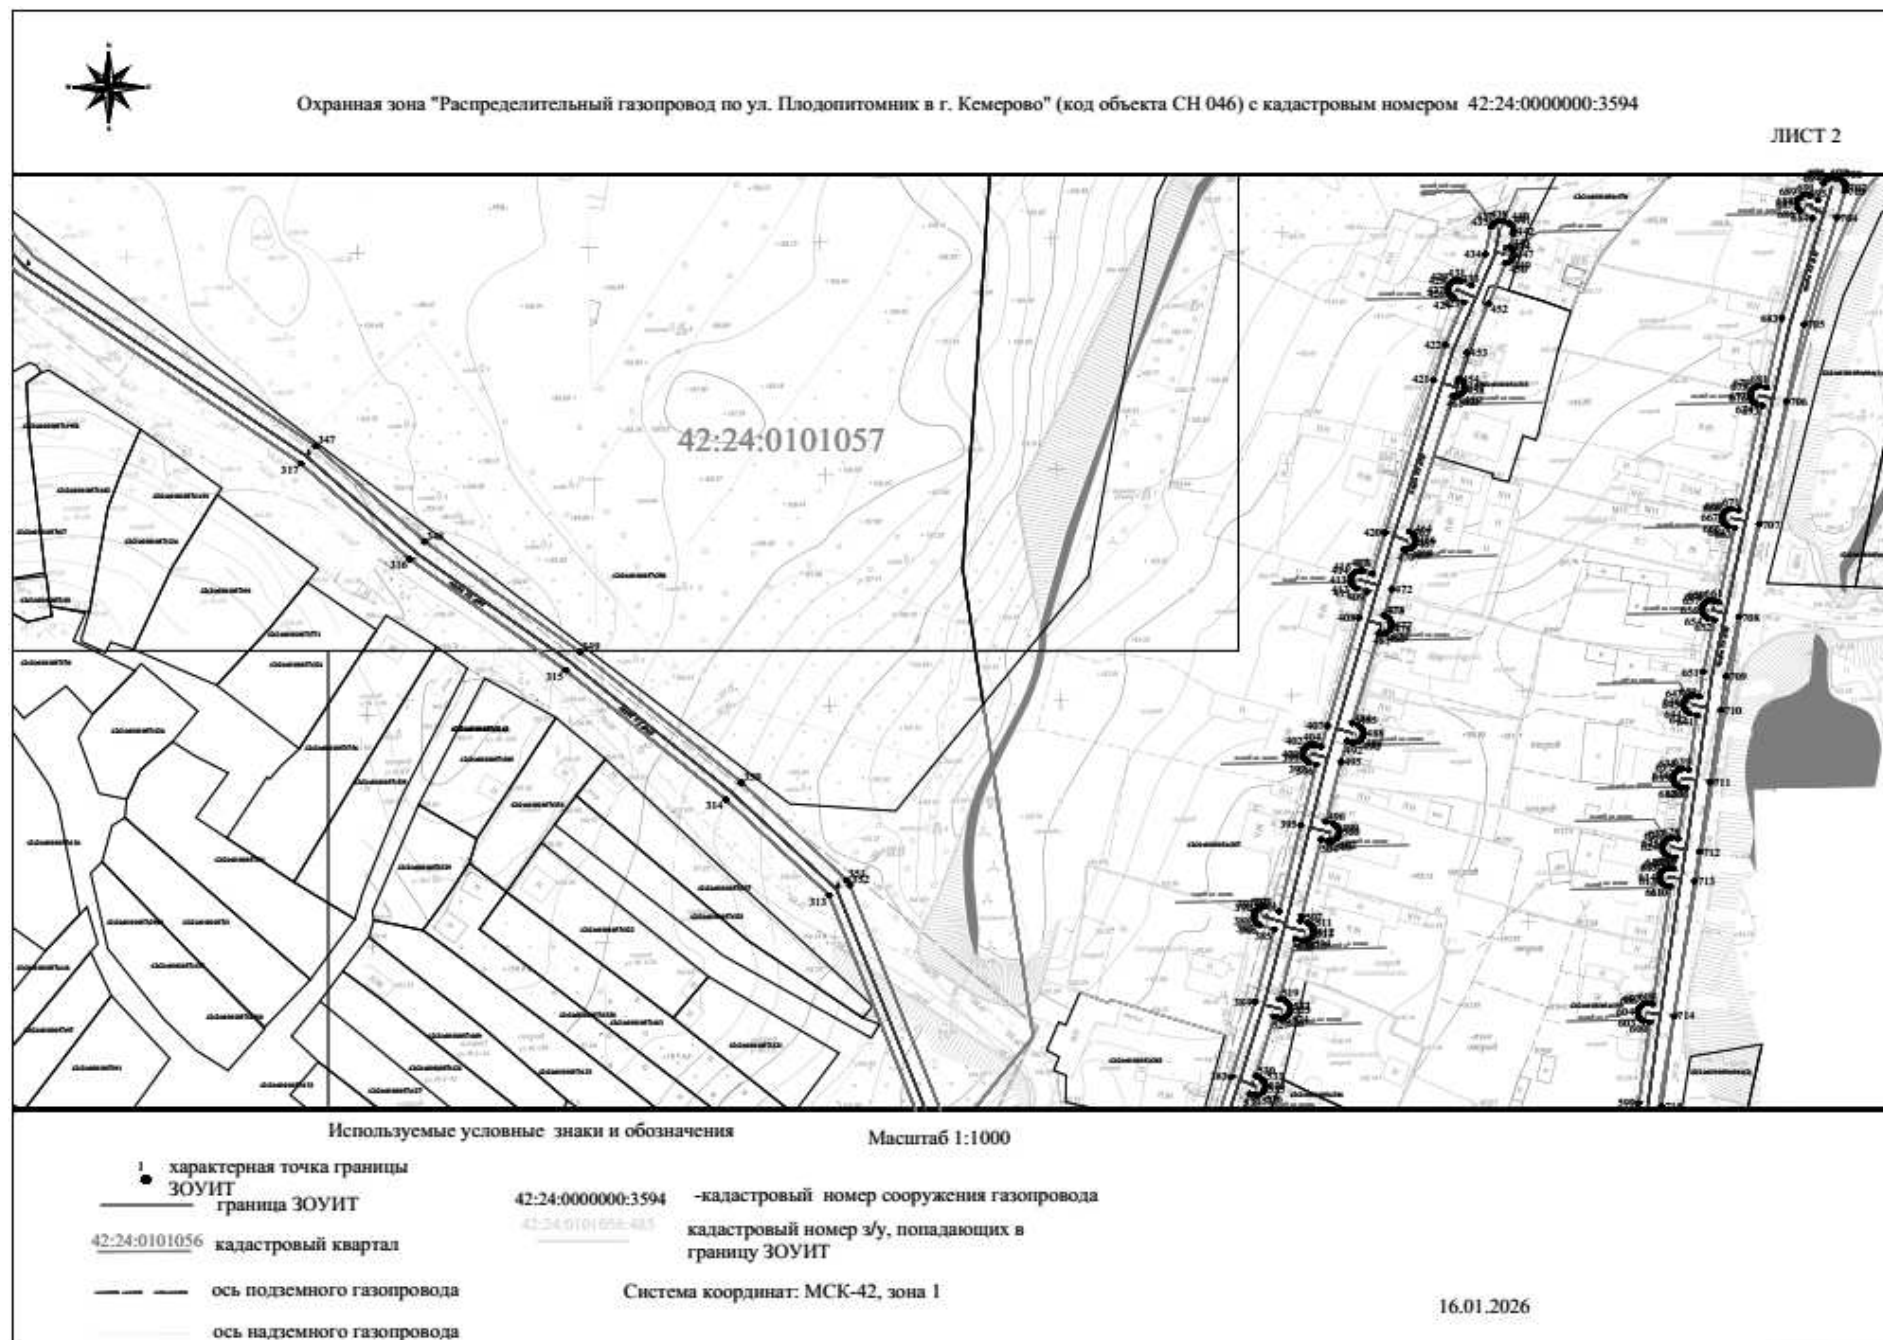



Охранная зона "Распределительный газопровод по ул. Плодопитомник в г. Кемерово" (код объекта СН 046) с кадастровым номером 42:24:0000000:3594

ЛИСТ 3

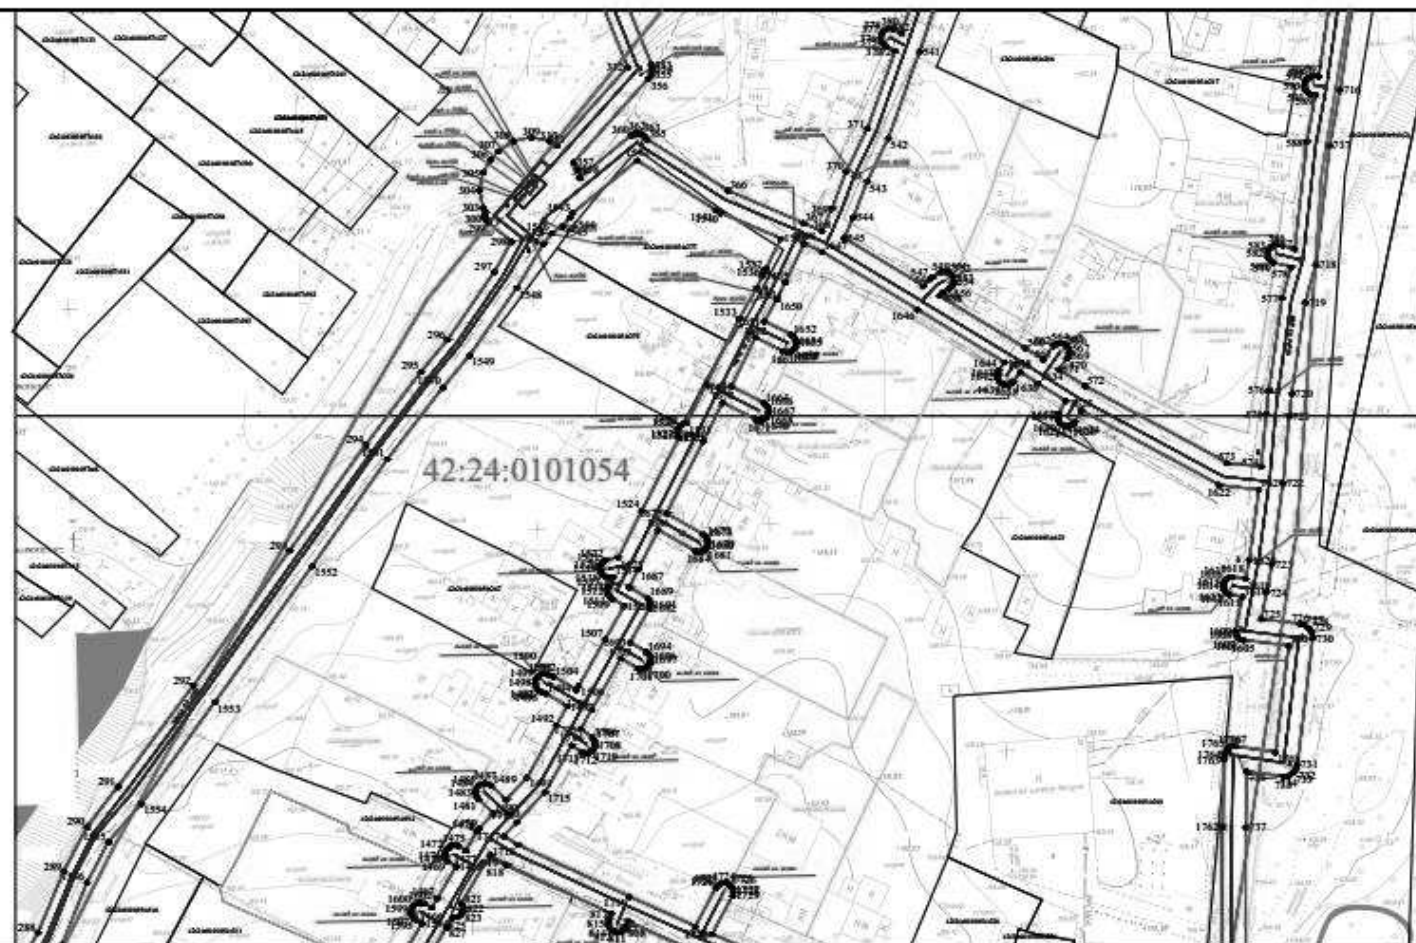

Используемые условные знаки и обозначения

Масштаб 1:1000

1 — характеристическая точка границы
ЗООИТ
— граница ЗООИТ


42:24:0101056 — кадастровый квартал

42:24:0000000:3594 — кадастровый номер сооружения газопровода
42:24:0101056:483 — кадастровый номер з/у, попадающих в
границу ЗООИТ

Система координат: МСК-42, зона 1

16.01.2026


— ось подземного газопровода
— ось надземного газопровода

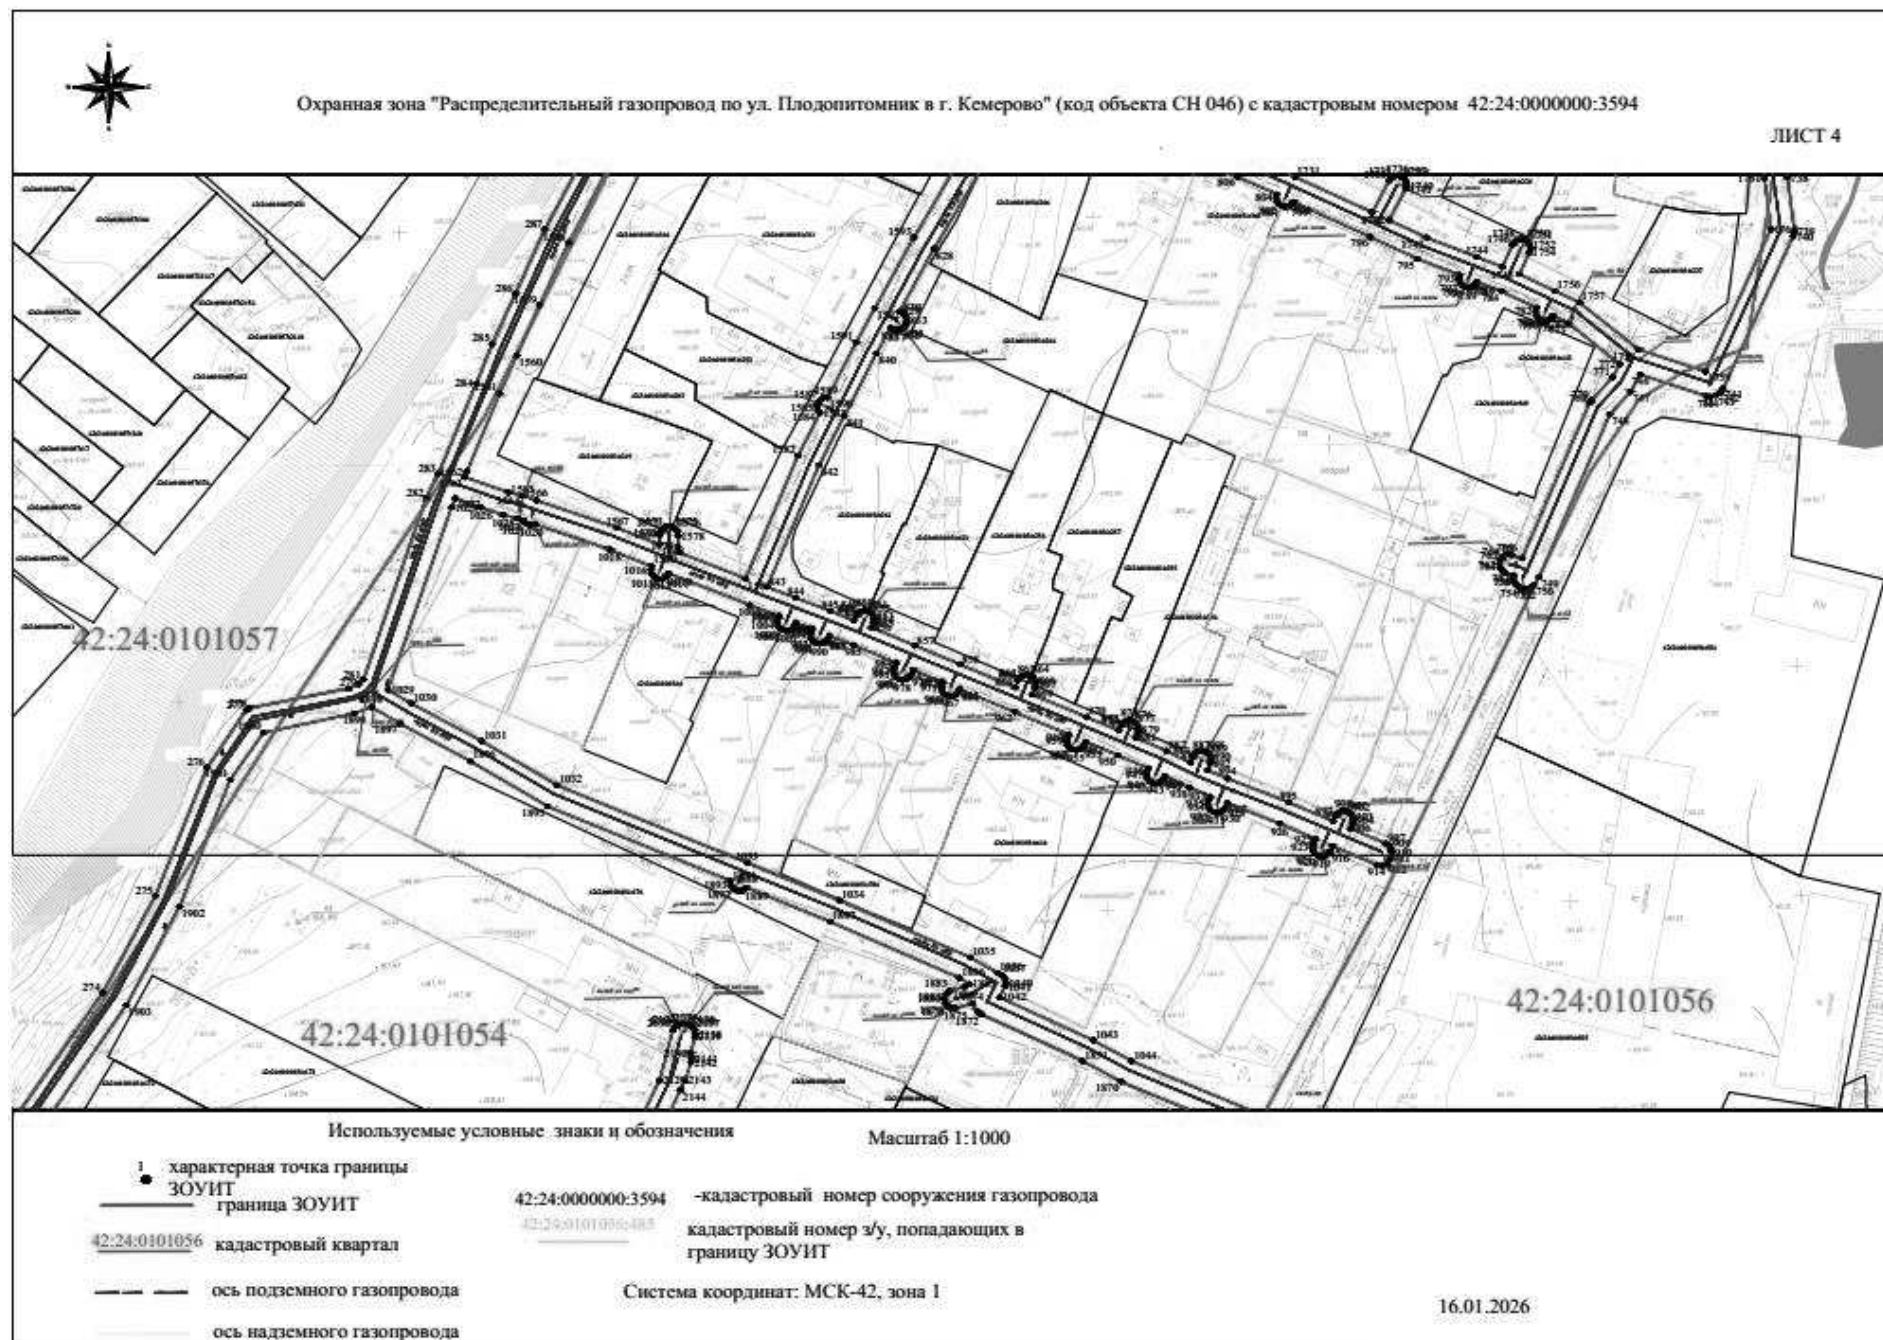



Охранная зона "Распределительный газопровод по ул. Плодопитомник в г. Кемерово" (код объекта СН 046) с кадастровым номером 42:24:0000000:3594

ЛИСТ 5

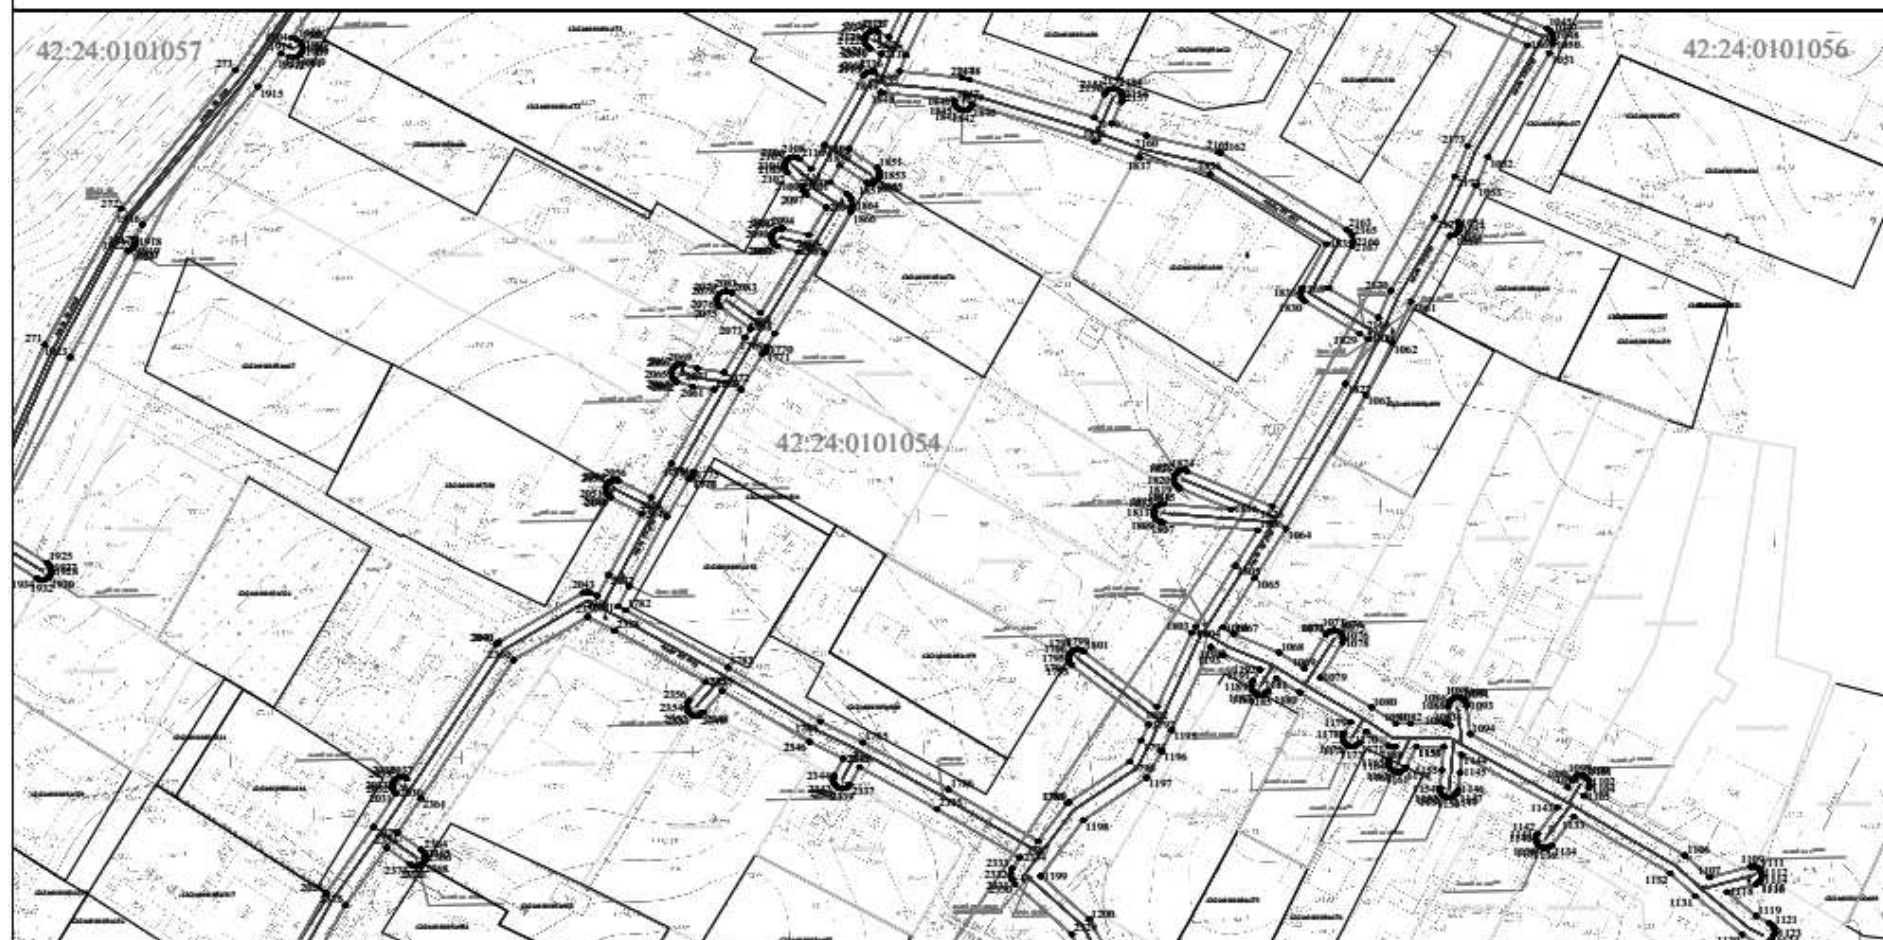

Используемые условные знаки и обозначения

Масштаб 1:1000


- 1. характеристическая точка границы ЗОУИТ
- граница ЗОУИТ
- 42:24:0101056 кадастровый квартал
- ось подземного газопровода
- ось надземного газопровода
- 42:24:0000000:3594 — кадастровый номер сооружения газопровода
- 42:24:0101054-42:5 кадастровый номер з/у, попадающих в границу ЗОУИТ
- Система координат: МСК-42, зона 1

16.01.2026



Охранная зона "Распределительный газопровод по ул. Плодопитомник в г. Кемерово" (код объекта СН 046) с кадастровым номером 42:24:0000000:3594

ЛИСТ 6

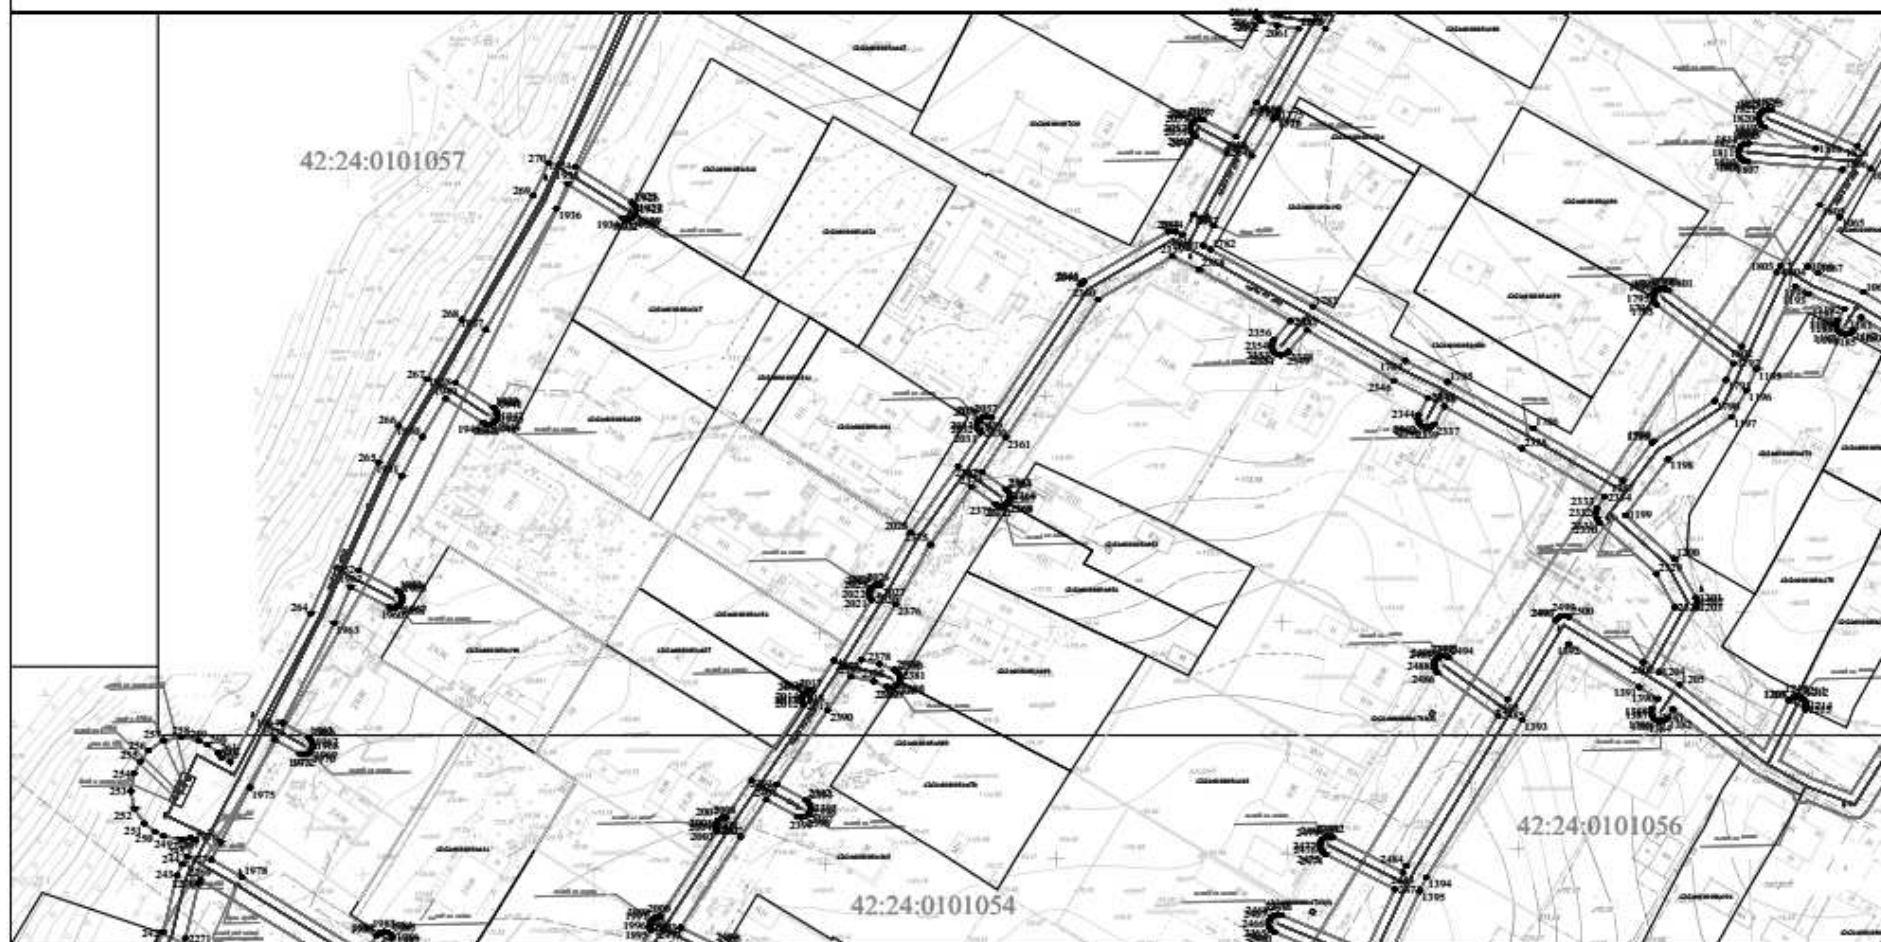

Используемые условные знаки и обозначения

Масштаб 1:1000

- характеристическая точка границы ЗОУИТ
- граница ЗОУИТ
- 42:24:0101056 кадастровый квартал
- ось подземного газопровода
- ось надземного газопровода
- 42:24:0000000:3594 — кадастровый номер сооружения газопровода
- 42:24:0101054-42:24:0101056-42:24:0101057 — кадастровый номер з/у, попадающих в границу ЗОУИТ


Система координат: МСК-42, зона I

16.01.2026



Охранная зона "Распределительный газопровод по ул. Плодопитомник в г. Кемерово" (код объекта СН 046) с кадастровым номером 42:24:0000000:3594

ЛИСТ 7

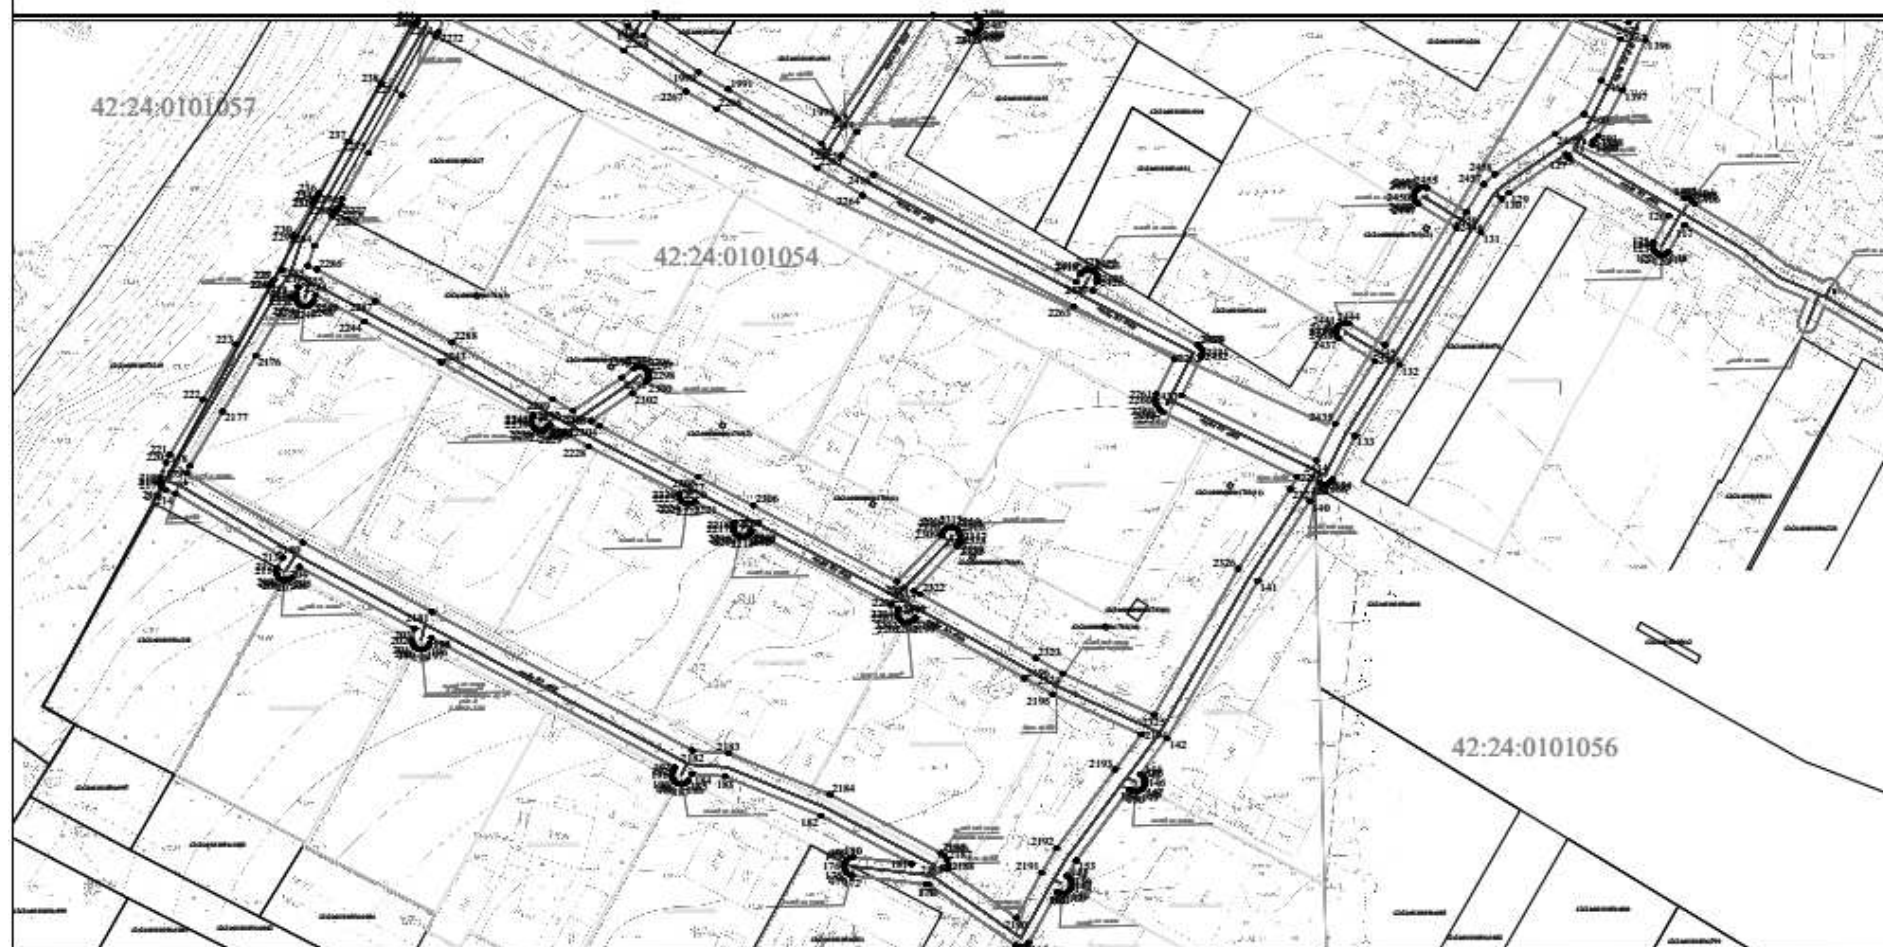


Используемые условные знаки и обозначения

Масштаб 1:1000

- характеристическая точка границы ЗОУИТ
- граница ЗОУИТ
- 42:24:0101056 кадастровый квартал
- ось подземного газопровода
- ось надземного газопровода
- 42:24:0000000:3594 — кадастровый номер сооружения газопровода
- 42:24:0101054-42:5 кадастровый номер з/у, попадающих в границу ЗОУИТ
- Система координат: МСК-42, зона I

16.01.2026

ЛИСТ 8

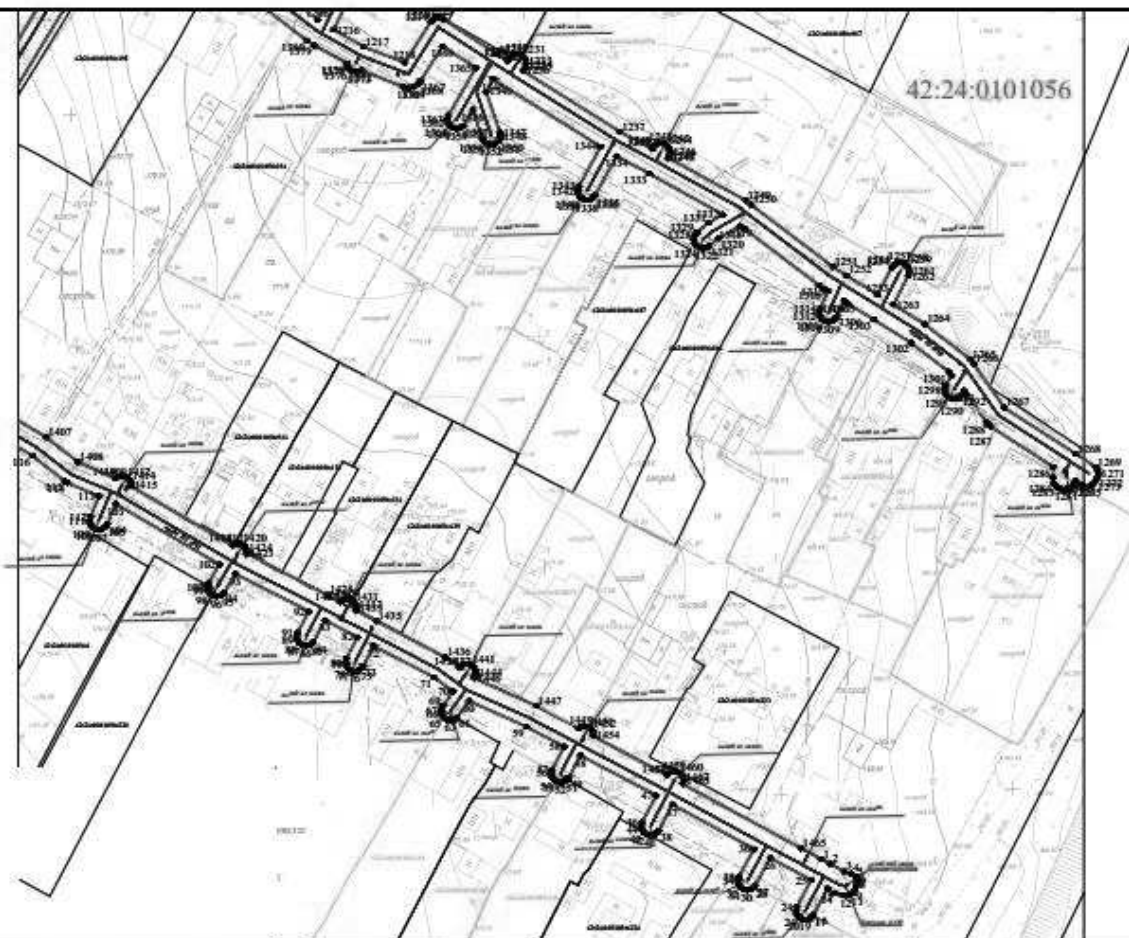

Масштаб 1:1000

42:24:0101056 кадастровый квартал

— — — — — ось подземного газопровода
— — — — — ось надземного газопровода

Система координат: МСК-42, зона 1

16.01.2026

28. Охранная зона «Внутрипоселковый газопровод с. Андреевка, Кемеровского района Кемеровской области III очередь (код объекта СН 063)» с кадастровым номером 42:04:0000000:1942

ГРАФИЧЕСКОЕ ОПИСАНИЕ					
местоположения границ населенных пунктов, территориальных зон, особо охраняемых природных территорий, зон с особыми условиями использования территории					
Охранная зона "Внутрипоселковый газопровод с. Андреевка, Кемеровского района Кемеровской области" III очередь (код объекта СН063) с кадастровым номером 42:04:0000000:1942					
(наименование объекта, местоположение границ которого описано (далее - объект))					
Раздел 1					
Сведения об объекте					
№ п/п	Характеристики объекта		Описание характеристик		
1	2		3		
1.	Местоположение объекта		Российская Федерация, Кемеровская область - Кузбасс		
2.	Площадь объекта +/- величина погрешности определения площади (Р +/- Дельта Р)		37878 +/- 68 м ²		
3.	Иные характеристики объекта		-		
Раздел 2					
Сведения о местоположении границ объекта					
1. Система координат МСК-42, зона 1					
2. Сведения о характерных точках границ объекта					
Обозначение характерных точек границ	Координаты, м		Метод определения координат характерной точки	Средняя квадратическая погрешность положения характерной точки (Mt), м	Описание обозначения точки на местности (при наличии)
	X	Y			
1	2	3	4	5	6
1	632884.79	1347390.88	Метод спутниковых геодезических измерений	0.1	Закрепление отсутствует
2	632890.95	1347383.52	Метод спутниковых геодезических измерений	0.1	Закрепление отсутствует
3	632894.86	1347371.75	Метод спутниковых геодезических измерений	0.1	Закрепление отсутствует

4	632916.71	1347317.88	Метод спутниковых геодезических измерений	0.1	Закрепление отсутствует
5	632949.77	1347263.94	Метод спутниковых геодезических измерений	0.1	Закрепление отсутствует
6	632974.48	1347215.66	Метод спутниковых геодезических измерений	0.1	Закрепление отсутствует
7	632977.56	1347210.23	Метод спутниковых геодезических измерений	0.1	Закрепление отсутствует
8	632992.11	1347180.06	Метод спутниковых геодезических измерений	0.1	Закрепление отсутствует
9	633012.66	1347138.44	Метод спутниковых геодезических измерений	0.1	Закрепление отсутствует
10	633016.50	1347133.90	Метод спутниковых геодезических измерений	0.1	Закрепление отсутствует
11	633035.43	1347098.64	Метод спутниковых геодезических измерений	0.1	Закрепление отсутствует
12	633055.42	1347057.89	Метод спутниковых геодезических измерений	0.1	Закрепление отсутствует
13	633079.46	1347018.20	Метод спутниковых геодезических измерений	0.1	Закрепление отсутствует
14	633081.45	1347014.81	Метод спутниковых геодезических измерений	0.1	Закрепление отсутствует
15	633088.79	1346963.07	Метод спутниковых геодезических измерений	0.1	Закрепление отсутствует
16	633088.92	1346962.58	Метод спутниковых геодезических измерений	0.1	Закрепление отсутствует
17	633089.36	1346961.94	Метод спутниковых геодезических измерений	0.1	Закрепление отсутствует

18	633090.00	1346961.50	Метод спутниковых геодезических измерений	0.1	Закрепление отсутствует
19	633090.64	1346961.35	Метод спутниковых геодезических измерений	0.1	Закрепление отсутствует
20	633100.88	1346960.70	Метод спутниковых геодезических измерений	0.1	Закрепление отсутствует
21	633100.66	1346951.61	Метод спутниковых геодезических измерений	0.1	Закрепление отсутствует
22	633100.61	1346941.00	Метод спутниковых геодезических измерений	0.1	Закрепление отсутствует
23	633102.87	1346928.44	Метод спутниковых геодезических измерений	0.1	Закрепление отсутствует
24	633104.10	1346923.09	Метод спутниковых геодезических измерений	0.1	Закрепление отсутствует
25	633141.91	1346852.49	Метод спутниковых геодезических измерений	0.1	Закрепление отсутствует
26	633160.25	1346818.97	Метод спутниковых геодезических измерений	0.1	Закрепление отсутствует
27	633177.80	1346786.37	Метод спутниковых геодезических измерений	0.1	Закрепление отсутствует
28	633200.44	1346737.53	Метод спутниковых геодезических измерений	0.1	Закрепление отсутствует
29	633213.13	1346711.19	Метод спутниковых геодезических измерений	0.1	Закрепление отсутствует
30	633234.75	1346673.21	Метод спутниковых геодезических измерений	0.1	Закрепление отсутствует
31	633237.79	1346667.37	Метод спутниковых геодезических измерений	0.1	Закрепление отсутствует

32	633238.16	1346666.89	Метод спутниковых геодезических измерений	0.1	Закрепление отсутствует
33	633238.80	1346666.45	Метод спутниковых геодезических измерений	0.1	Закрепление отсутствует
34	633239.57	1346666.30	Метод спутниковых геодезических измерений	0.1	Закрепление отсутствует
35	633240.34	1346666.45	Метод спутниковых геодезических измерений	0.1	Закрепление отсутствует
36	633240.98	1346666.89	Метод спутниковых геодезических измерений	0.1	Закрепление отсутствует
37	633241.42	1346667.53	Метод спутниковых геодезических измерений	0.1	Закрепление отсутствует
38	633241.57	1346668.30	Метод спутниковых геодезических измерений	0.1	Закрепление отсутствует
39	633241.42	1346669.06	Метод спутниковых геодезических измерений	0.1	Закрепление отсутствует
40	633239.14	1346673.46	Метод спутниковых геодезических измерений	0.1	Закрепление отсутствует
41	633243.70	1346676.33	Метод спутниковых геодезических измерений	0.1	Закрепление отсутствует
42	633244.04	1346676.61	Метод спутниковых геодезических измерений	0.1	Закрепление отсутствует
43	633244.48	1346677.26	Метод спутниковых геодезических измерений	0.1	Закрепление отсутствует
44	633244.63	1346678.02	Метод спутниковых геодезических измерений	0.1	Закрепление отсутствует
45	633244.48	1346678.79	Метод спутниковых геодезических измерений	0.1	Закрепление отсутствует

46	633244.04	1346679.43	Метод спутниковых геодезических измерений	0.1	Закрепление отсутствует
47	633243.40	1346679.87	Метод спутниковых геодезических измерений	0.1	Закрепление отсутствует
48	633242.63	1346680.02	Метод спутниковых геодезических измерений	0.1	Закрепление отсутствует
49	633241.86	1346679.87	Метод спутниковых геодезических измерений	0.1	Закрепление отсутствует
50	633237.21	1346676.98	Метод спутниковых геодезических измерений	0.1	Закрепление отсутствует
51	633217.72	1346711.22	Метод спутниковых геодезических измерений	0.1	Закрепление отсутствует
52	633224.32	1346714.03	Метод спутниковых геодезических измерений	0.1	Закрепление отсутствует
53	633224.95	1346714.46	Метод спутниковых геодезических измерений	0.1	Закрепление отсутствует
54	633225.39	1346715.10	Метод спутниковых геодезических измерений	0.1	Закрепление отсутствует
55	633225.54	1346715.87	Метод спутниковых геодезических измерений	0.1	Закрепление отсутствует
56	633225.39	1346716.64	Метод спутниковых геодезических измерений	0.1	Закрепление отсутствует
57	633224.95	1346717.28	Метод спутниковых геодезических измерений	0.1	Закрепление отсутствует
58	633224.31	1346717.72	Метод спутниковых геодезических измерений	0.1	Закрепление отсутствует
59	633223.54	1346717.87	Метод спутниковых геодезических измерений	0.1	Закрепление отсутствует

60	633222.77	1346717.72	Метод спутниковых геодезических измерений	0.1	Закрепление отсутствует
61	633215.84	1346714.77	Метод спутниковых геодезических измерений	0.1	Закрепление отсутствует
62	633204.84	1346737.60	Метод спутниковых геодезических измерений	0.1	Закрепление отсутствует
63	633211.02	1346741.23	Метод спутниковых геодезических измерений	0.1	Закрепление отсутствует
64	633211.42	1346741.54	Метод спутниковых геодезических измерений	0.1	Закрепление отсутствует
65	633211.86	1346742.19	Метод спутниковых геодезических измерений	0.1	Закрепление отсутствует
66	633212.01	1346742.95	Метод спутниковых геодезических измерений	0.1	Закрепление отсутствует
67	633211.86	1346743.72	Метод спутниковых геодезических измерений	0.1	Закрепление отсутствует
68	633211.42	1346744.36	Метод спутниковых геодезических измерений	0.1	Закрепление отсутствует
69	633210.78	1346744.80	Метод спутниковых геодезических измерений	0.1	Закрепление отсутствует
70	633210.01	1346744.95	Метод спутниковых геодезических измерений	0.1	Закрепление отсутствует
71	633209.24	1346744.80	Метод спутниковых геодезических измерений	0.1	Закрепление отсутствует
72	633203.13	1346741.23	Метод спутниковых геодезических измерений	0.1	Закрепление отсутствует
73	633182.07	1346786.67	Метод спутниковых геодезических измерений	0.1	Закрепление отсутствует

74	633187.00	1346790.54	Метод спутниковых геодезических измерений	0.1	Закрепление отсутствует
75	633187.62	1346791.35	Метод спутниковых геодезических измерений	0.1	Закрепление отсутствует
76	633187.77	1346792.12	Метод спутниковых геодезических измерений	0.1	Закрепление отсутствует
77	633187.62	1346792.89	Метод спутниковых геодезических измерений	0.1	Закрепление отсутствует
78	633187.18	1346793.53	Метод спутниковых геодезических измерений	0.1	Закрепление отсутствует
79	633186.54	1346793.97	Метод спутниковых геодезических измерений	0.1	Закрепление отсутствует
80	633185.77	1346794.12	Метод спутниковых геодезических измерений	0.1	Закрепление отсутствует
81	633185.00	1346793.97	Метод спутниковых геодезических измерений	0.1	Закрепление отсутствует
82	633180.22	1346790.31	Метод спутниковых геодезических измерений	0.1	Закрепление отсутствует
83	633164.61	1346819.31	Метод спутниковых геодезических измерений	0.1	Закрепление отсутствует
84	633175.48	1346826.96	Метод спутниковых геодезических измерений	0.1	Закрепление отсутствует
85	633175.92	1346827.60	Метод спутниковых геодезических измерений	0.1	Закрепление отсутствует
86	633176.07	1346828.37	Метод спутниковых геодезических измерений	0.1	Закрепление отсутствует
87	633175.92	1346829.13	Метод спутниковых геодезических измерений	0.1	Закрепление отсутствует

88	633175.48	1346829.78	Метод спутниковых геодезических измерений	0.1	Закрепление отсутствует
89	633174.84	1346830.21	Метод спутниковых геодезических измерений	0.1	Закрепление отсутствует
90	633174.07	1346830.36	Метод спутниковых геодезических измерений	0.1	Закрепление отсутствует
91	633173.30	1346830.21	Метод спутниковых геодезических измерений	0.1	Закрепление отсутствует
92	633172.92	1346830.01	Метод спутниковых геодезических измерений	0.1	Закрепление отсутствует
93	633162.69	1346822.85	Метод спутниковых геодезических измерений	0.1	Закрепление отсутствует
94	633146.28	1346852.83	Метод спутниковых геодезических измерений	0.1	Закрепление отсутствует
95	633152.99	1346857.69	Метод спутниковых геодезических измерений	0.1	Закрепление отсутствует
96	633153.43	1346858.34	Метод спутниковых геодезических измерений	0.1	Закрепление отсутствует
97	633153.58	1346859.10	Метод спутниковых геодезических измерений	0.1	Закрепление отсутствует
98	633153.43	1346859.87	Метод спутниковых геодезических измерений	0.1	Закрепление отсутствует
99	633152.99	1346860.51	Метод спутниковых геодезических измерений	0.1	Закрепление отсутствует
100	633152.35	1346860.95	Метод спутниковых геодезических измерений	0.1	Закрепление отсутствует
101	633151.58	1346861.10	Метод спутниковых геодезических измерений	0.1	Закрепление отсутствует

102	633150.81	1346860.95	Метод спутниковых геодезических измерений	0.1	Закрепление отсутствует
103	633150.41	1346860.73	Метод спутниковых геодезических измерений	0.1	Закрепление отсутствует
104	633144.36	1346856.38	Метод спутниковых геодезических измерений	0.1	Закрепление отсутствует
105	633107.76	1346924.73	Метод спутниковых геодезических измерений	0.1	Закрепление отсутствует
106	633106.80	1346929.19	Метод спутниковых геодезических измерений	0.1	Закрепление отсутствует
107	633105.02	1346938.94	Метод спутниковых геодезических измерений	0.1	Закрепление отсутствует
108	633108.11	1346938.88	Метод спутниковых геодезических измерений	0.1	Закрепление отсутствует
109	633108.88	1346939.03	Метод спутниковых геодезических измерений	0.1	Закрепление отсутствует
110	633109.52	1346939.47	Метод спутниковых геодезических измерений	0.1	Закрепление отсутствует
111	633109.96	1346940.11	Метод спутниковых геодезических измерений	0.1	Закрепление отсутствует
112	633110.11	1346940.88	Метод спутниковых геодезических измерений	0.1	Закрепление отсутствует
113	633109.96	1346941.65	Метод спутниковых геодезических измерений	0.1	Закрепление отсутствует
114	633109.52	1346942.29	Метод спутниковых геодезических измерений	0.1	Закрепление отсутствует
115	633108.88	1346942.73	Метод спутниковых геодезических измерений	0.1	Закрепление отсутствует

116	633108.15	1346942.87	Метод спутниковых геодезических измерений	0.1	Закрепление отсутствует
117	633104.62	1346942.95	Метод спутниковых геодезических измерений	0.1	Закрепление отсутствует
118	633104.65	1346949.52	Метод спутниковых геодезических измерений	0.1	Закрепление отсутствует
119	633105.29	1346949.64	Метод спутниковых геодезических измерений	0.1	Закрепление отсутствует
120	633105.93	1346950.08	Метод спутниковых геодезических измерений	0.1	Закрепление отсутствует
121	633106.37	1346950.72	Метод спутниковых геодезических измерений	0.1	Закрепление отсутствует
122	633106.52	1346951.49	Метод спутниковых геодезических измерений	0.1	Закрепление отсутствует
123	633106.37	1346952.25	Метод спутниковых геодезических измерений	0.1	Закрепление отсутствует
124	633105.93	1346952.90	Метод спутниковых геодезических измерений	0.1	Закрепление отсутствует
125	633105.29	1346953.33	Метод спутниковых геодезических измерений	0.1	Закрепление отсутствует
126	633104.71	1346953.47	Метод спутниковых геодезических измерений	0.1	Закрепление отсутствует
127	633104.93	1346962.52	Метод спутниковых геодезических измерений	0.1	Закрепление отсутствует
128	633104.78	1346963.34	Метод спутниковых геодезических измерений	0.1	Закрепление отсутствует
129	633104.34	1346963.98	Метод спутниковых геодезических измерений	0.1	Закрепление отсутствует

130	633103.70	1346964.42	Метод спутниковых геодезических измерений	0.1	Закрепление отсутствует
131	633103.06	1346964.57	Метод спутниковых геодезических измерений	0.1	Закрепление отсутствует
132	633092.52	1346965.24	Метод спутниковых геодезических измерений	0.1	Закрепление отсутствует
133	633085.35	1347015.76	Метод спутниковых геодезических измерений	0.1	Закрепление отсутствует
134	633085.10	1347016.48	Метод спутниковых геодезических измерений	0.1	Закрепление отсутствует
135	633082.89	1347020.26	Метод спутниковых геодезических измерений	0.1	Закрепление отсутствует
136	633059.96	1347058.13	Метод спутниковых геодезических измерений	0.1	Закрепление отсутствует
137	633060.96	1347058.64	Метод спутниковых геодезических измерений	0.1	Закрепление отсутствует
138	633061.46	1347059.01	Метод спутниковых геодезических измерений	0.1	Закрепление отсутствует
139	633061.90	1347059.65	Метод спутниковых геодезических измерений	0.1	Закрепление отсутствует
140	633062.05	1347060.42	Метод спутниковых геодезических измерений	0.1	Закрепление отсутствует
141	633061.90	1347061.19	Метод спутниковых геодезических измерений	0.1	Закрепление отсутствует
142	633061.46	1347061.83	Метод спутниковых геодезических измерений	0.1	Закрепление отсутствует
143	633060.82	1347062.27	Метод спутниковых геодезических измерений	0.1	Закрепление отсутствует

144	633060.05	1347062.42	Метод спутниковых геодезических измерений	0.1	Закрепление отсутствует
145	633059.28	1347062.27	Метод спутниковых геодезических измерений	0.1	Закрепление отсутствует
146	633058.03	1347061.64	Метод спутниковых геодезических измерений	0.1	Закрепление отсутствует
147	633039.98	1347098.45	Метод спутниковых геодезических измерений	0.1	Закрепление отсутствует
148	633040.31	1347098.68	Метод спутниковых геодезических измерений	0.1	Закрепление отсутствует
149	633040.75	1347099.32	Метод спутниковых геодезических измерений	0.1	Закрепление отсутствует
150	633040.90	1347100.09	Метод спутниковых геодезических измерений	0.1	Закрепление отсутствует
151	633040.75	1347100.86	Метод спутниковых геодезических измерений	0.1	Закрепление отсутствует
152	633040.31	1347101.50	Метод спутниковых геодезических измерений	0.1	Закрепление отсутствует
153	633039.67	1347101.94	Метод спутниковых геодезических измерений	0.1	Закрепление отсутствует
154	633038.90	1347102.09	Метод спутниковых геодезических измерений	0.1	Закрепление отсутствует
155	633038.19	1347101.96	Метод спутниковых геодезических измерений	0.1	Закрепление отсутствует
156	633019.92	1347135.99	Метод спутниковых геодезических измерений	0.1	Закрепление отсутствует
157	633016.13	1347140.44	Метод спутниковых геодезических измерений	0.1	Закрепление отсутствует

158	632996.52	1347180.16	Метод спутниковых геодезических измерений	0.1	Закрепление отсутствует
159	632998.37	1347181.25	Метод спутниковых геодезических измерений	0.1	Закрепление отсутствует
160	632998.77	1347181.56	Метод спутниковых геодезических измерений	0.1	Закрепление отсутствует
161	632999.21	1347182.20	Метод спутниковых геодезических измерений	0.1	Закрепление отсутствует
162	632999.36	1347182.97	Метод спутниковых геодезических измерений	0.1	Закрепление отсутствует
163	632999.21	1347183.74	Метод спутниковых геодезических измерений	0.1	Закрепление отсутствует
164	632998.77	1347184.38	Метод спутниковых геодезических измерений	0.1	Закрепление отсутствует
165	632998.13	1347184.82	Метод спутниковых геодезических измерений	0.1	Закрепление отсутствует
166	632997.36	1347184.97	Метод спутниковых геодезических измерений	0.1	Закрепление отсутствует
167	632996.59	1347184.82	Метод спутниковых геодезических измерений	0.1	Закрепление отсутствует
168	632994.76	1347183.76	Метод спутниковых геодезических измерений	0.1	Закрепление отсутствует
169	632981.95	1347210.34	Метод спутниковых геодезических измерений	0.1	Закрепление отсутствует
170	632982.77	1347210.79	Метод спутниковых геодезических измерений	0.1	Закрепление отсутствует
171	632983.20	1347211.13	Метод спутниковых геодезических измерений	0.1	Закрепление отсутствует

172	632983.64	1347211.78	Метод спутниковых геодезических измерений	0.1	Закрепление отсутствует
173	632983.79	1347212.54	Метод спутниковых геодезических измерений	0.1	Закрепление отсутствует
174	632983.64	1347213.31	Метод спутниковых геодезических измерений	0.1	Закрепление отсутствует
175	632983.20	1347213.95	Метод спутниковых геодезических измерений	0.1	Закрепление отсутствует
176	632982.56	1347214.39	Метод спутниковых геодезических измерений	0.1	Закрепление отсутствует
177	632981.79	1347214.54	Метод спутниковых геодезических измерений	0.1	Закрепление отсутствует
178	632981.02	1347214.39	Метод спутниковых геодезических измерений	0.1	Закрепление отсутствует
179	632980.09	1347213.88	Метод спутниковых геодезических измерений	0.1	Закрепление отсутствует
180	632977.98	1347217.60	Метод спутниковых геодезических измерений	0.1	Закрепление отсутствует
181	632954.23	1347263.99	Метод спутниковых геодезических измерений	0.1	Закрепление отсутствует
182	632956.33	1347264.98	Метод спутниковых геодезических измерений	0.1	Закрепление отсутствует
183	632956.89	1347265.37	Метод спутниковых геодезических измерений	0.1	Закрепление отсутствует
184	632957.34	1347266.02	Метод спутниковых геодезических измерений	0.1	Закрепление отсутствует
185	632957.49	1347266.78	Метод спутниковых геодезических измерений	0.1	Закрепление отсутствует

186	632957.34	1347267.55	Метод спутниковых геодезических измерений	0.1	Закрепление отсутствует
187	632956.89	1347268.19	Метод спутниковых геодезических измерений	0.1	Закрепление отсутствует
188	632956.25	1347268.63	Метод спутниковых геодезических измерений	0.1	Закрепление отсутствует
189	632955.48	1347268.78	Метод спутниковых геодезических измерений	0.1	Закрепление отсутствует
190	632954.71	1347268.63	Метод спутниковых геодезических измерений	0.1	Закрепление отсутствует
191	632952.28	1347267.49	Метод спутниковых геодезических измерений	0.1	Закрепление отсутствует
192	632921.16	1347318.27	Метод спутниковых геодезических измерений	0.1	Закрепление отсутствует
193	632927.89	1347322.39	Метод спутниковых геодезических измерений	0.1	Закрепление отсутствует
194	632928.25	1347322.69	Метод спутниковых геодезических измерений	0.1	Закрепление отсутствует
195	632928.69	1347323.33	Метод спутниковых геодезических измерений	0.1	Закрепление отсутствует
196	632928.84	1347324.10	Метод спутниковых геодезических измерений	0.1	Закрепление отсутствует
197	632928.69	1347324.87	Метод спутниковых геодезических измерений	0.1	Закрепление отсутствует
198	632928.25	1347325.51	Метод спутниковых геодезических измерений	0.1	Закрепление отсутствует
199	632927.61	1347325.95	Метод спутниковых геодезических измерений	0.1	Закрепление отсутствует

200	632926.84	1347326.10	Метод спутниковых геодезических измерений	0.1	Закрепление отсутствует
201	632926.07	1347325.95	Метод спутниковых геодезических измерений	0.1	Закрепление отсутствует
202	632919.38	1347321.86	Метод спутниковых геодезических измерений	0.1	Закрепление отсутствует
203	632899.39	1347371.21	Метод спутниковых геодезических измерений	0.1	Закрепление отсутствует
204	632901.85	1347372.13	Метод спутниковых геодезических измерений	0.1	Закрепление отсутствует
205	632902.57	1347372.59	Метод спутниковых геодезических измерений	0.1	Закрепление отсутствует
206	632903.01	1347373.23	Метод спутниковых геодезических измерений	0.1	Закрепление отсутствует
207	632903.16	1347374.00	Метод спутниковых геодезических измерений	0.1	Закрепление отсутствует
208	632903.01	1347374.77	Метод спутниковых геодезических измерений	0.1	Закрепление отсутствует
209	632902.57	1347375.41	Метод спутниковых геодезических измерений	0.1	Закрепление отсутствует
210	632901.93	1347375.85	Метод спутниковых геодезических измерений	0.1	Закрепление отсутствует
211	632901.16	1347376.00	Метод спутниковых геодезических измерений	0.1	Закрепление отсутствует
212	632900.47	1347375.87	Метод спутниковых геодезических измерений	0.1	Закрепление отсутствует
213	632898.01	1347374.96	Метод спутниковых геодезических измерений	0.1	Закрепление отсутствует

214	632894.63	1347385.14	Метод спутниковых геодезических измерений	0.1	Закрепление отсутствует
215	632894.26	1347385.80	Метод спутниковых геодезических измерений	0.1	Закрепление отсутствует
216	632887.61	1347393.74	Метод спутниковых геодезических измерений	0.1	Закрепление отсутствует
217	632925.34	1347432.02	Метод спутниковых геодезических измерений	0.1	Закрепление отсутствует
218	632927.46	1347429.67	Метод спутниковых геодезических измерений	0.1	Закрепление отсутствует
219	632928.10	1347429.24	Метод спутниковых геодезических измерений	0.1	Закрепление отсутствует
220	632928.87	1347429.09	Метод спутниковых геодезических измерений	0.1	Закрепление отсутствует
221	632929.64	1347429.24	Метод спутниковых геодезических измерений	0.1	Закрепление отсутствует
222	632930.28	1347429.67	Метод спутниковых геодезических измерений	0.1	Закрепление отсутствует
223	632930.72	1347430.32	Метод спутниковых геодезических измерений	0.1	Закрепление отсутствует
224	632930.87	1347431.08	Метод спутниковых геодезических измерений	0.1	Закрепление отсутствует
225	632930.72	1347431.85	Метод спутниковых геодезических измерений	0.1	Закрепление отсутствует
226	632930.36	1347432.42	Метод спутниковых геодезических измерений	0.1	Закрепление отсутствует
227	632928.06	1347434.98	Метод спутниковых геодезических измерений	0.1	Закрепление отсутствует

228	632943.44	1347453.41	Метод спутниковых геодезических измерений	0.1	Закрепление отсутствует
229	632956.71	1347469.26	Метод спутниковых геодезических измерений	0.1	Закрепление отсутствует
230	632958.56	1347467.86	Метод спутниковых геодезических измерений	0.1	Закрепление отсутствует
231	632959.01	1347467.60	Метод спутниковых геодезических измерений	0.1	Закрепление отсутствует
232	632959.78	1347467.45	Метод спутниковых геодезических измерений	0.1	Закрепление отсутствует
233	632960.55	1347467.60	Метод спутниковых геодезических измерений	0.1	Закрепление отсутствует
234	632961.19	1347468.03	Метод спутниковых геодезических измерений	0.1	Закрепление отсутствует
235	632961.63	1347468.68	Метод спутниковых геодезических измерений	0.1	Закрепление отсутствует
236	632961.78	1347469.44	Метод спутниковых геодезических измерений	0.1	Закрепление отсутствует
237	632961.63	1347470.21	Метод спутниковых геодезических измерений	0.1	Закрепление отсутствует
238	632961.19	1347470.85	Метод спутниковых геодезических измерений	0.1	Закрепление отсутствует
239	632959.20	1347472.40	Метод спутниковых геодезических измерений	0.1	Закрепление отсутствует
240	632965.51	1347480.84	Метод спутниковых геодезических измерений	0.1	Закрепление отсутствует
241	632973.19	1347493.70	Метод спутниковых геодезических измерений	0.1	Закрепление отсутствует

242	632974.60	1347492.90	Метод спутниковых геодезических измерений	0.1	Закрепление отсутствует
243	632975.37	1347492.76	Метод спутниковых геодезических измерений	0.1	Закрепление отсутствует
244	632976.14	1347492.90	Метод спутниковых геодезических измерений	0.1	Закрепление отсутствует
245	632976.78	1347493.34	Метод спутниковых геодезических измерений	0.1	Закрепление отсутствует
246	632977.22	1347493.98	Метод спутниковых геодезических измерений	0.1	Закрепление отсутствует
247	632977.37	1347494.75	Метод спутниковых геодезических измерений	0.1	Закрепление отсутствует
248	632977.22	1347495.52	Метод спутниковых геодезических измерений	0.1	Закрепление отсутствует
249	632976.78	1347496.16	Метод спутниковых геодезических измерений	0.1	Закрепление отсутствует
250	632976.37	1347496.48	Метод спутниковых геодезических измерений	0.1	Закрепление отсутствует
251	632975.26	1347497.13	Метод спутниковых геодезических измерений	0.1	Закрепление отсутствует
252	632979.69	1347504.35	Метод спутниковых геодезических измерений	0.1	Закрепление отсутствует
253	633004.00	1347545.95	Метод спутниковых геодезических измерений	0.1	Закрепление отсутствует
254	633006.46	1347544.54	Метод спутниковых геодезических измерений	0.1	Закрепление отсутствует
255	633007.23	1347544.39	Метод спутниковых геодезических измерений	0.1	Закрепление отсутствует

256	633008.00	1347544.54	Метод спутниковых геодезических измерений	0.1	Закрепление отсутствует
257	633008.64	1347544.97	Метод спутниковых геодезических измерений	0.1	Закрепление отсутствует
258	633009.08	1347545.62	Метод спутниковых геодезических измерений	0.1	Закрепление отсутствует
259	633009.23	1347546.38	Метод спутниковых геодезических измерений	0.1	Закрепление отсутствует
260	633009.08	1347547.15	Метод спутниковых геодезических измерений	0.1	Закрепление отсутствует
261	633008.64	1347547.79	Метод спутниковых геодезических измерений	0.1	Закрепление отсутствует
262	633006.48	1347549.14	Метод спутниковых геодезических измерений	0.1	Закрепление отсутствует
263	633021.44	1347562.98	Метод спутниковых геодезических измерений	0.1	Закрепление отсутствует
264	633032.47	1347570.37	Метод спутниковых геодезических измерений	0.1	Закрепление отсутствует
265	633032.98	1347569.69	Метод спутниковых геодезических измерений	0.1	Закрепление отсутствует
266	633033.62	1347569.25	Метод спутниковых геодезических измерений	0.1	Закрепление отсутствует
267	633034.39	1347569.10	Метод спутниковых геодезических измерений	0.1	Закрепление отсутствует
268	633035.16	1347569.25	Метод спутниковых геодезических измерений	0.1	Закрепление отсутствует
269	633035.80	1347569.69	Метод спутниковых геодезических измерений	0.1	Закрепление отсутствует

270	633036.24	1347570.33	Метод спутниковых геодезических измерений	0.1	Закрепление отсутствует
271	633036.39	1347571.10	Метод спутниковых геодезических измерений	0.1	Закрепление отсутствует
272	633036.24	1347571.87	Метод спутниковых геодезических измерений	0.1	Закрепление отсутствует
273	633036.04	1347572.22	Метод спутниковых геодезических измерений	0.1	Закрепление отсутствует
274	633051.50	1347578.50	Метод спутниковых геодезических измерений	0.1	Закрепление отсутствует
275	633069.50	1347584.00	Метод спутниковых геодезических измерений	0.1	Закрепление отсутствует
276	633070.20	1347581.82	Метод спутниковых геодезических измерений	0.1	Закрепление отсутствует
277	633070.69	1347581.02	Метод спутниковых геодезических измерений	0.1	Закрепление отсутствует
278	633071.33	1347580.59	Метод спутниковых геодезических измерений	0.1	Закрепление отсутствует
279	633072.10	1347580.44	Метод спутниковых геодезических измерений	0.1	Закрепление отсутствует
280	633072.87	1347580.59	Метод спутниковых геодезических измерений	0.1	Закрепление отсутствует
281	633073.51	1347581.02	Метод спутниковых геодезических измерений	0.1	Закрепление отсутствует
282	633073.95	1347581.67	Метод спутниковых геодезических измерений	0.1	Закрепление отсутствует
283	633074.10	1347582.43	Метод спутниковых геодезических измерений	0.1	Закрепление отсутствует

284	633073.39	1347584.97	Метод спутниковых геодезических измерений	0.1	Закрепление отсутствует
285	633085.98	1347587.52	Метод спутниковых геодезических измерений	0.1	Закрепление отсутствует
286	633113.76	1347592.17	Метод спутниковых геодезических измерений	0.1	Закрепление отсутствует
287	633113.70	1347589.76	Метод спутниковых геодезических измерений	0.1	Закрепление отсутствует
288	633110.88	1347568.16	Метод спутниковых геодезических измерений	0.1	Закрепление отсутствует
289	633100.93	1347528.57	Метод спутниковых геодезических измерений	0.1	Закрепление отсутствует
290	633089.36	1347490.93	Метод спутниковых геодезических измерений	0.1	Закрепление отсутствует
291	633088.90	1347491.00	Метод спутниковых геодезических измерений	0.1	Закрепление отсутствует
292	633088.13	1347490.85	Метод спутниковых геодезических измерений	0.1	Закрепление отсутствует
293	633087.49	1347490.41	Метод спутниковых геодезических измерений	0.1	Закрепление отсутствует
294	633087.05	1347489.77	Метод спутниковых геодезических измерений	0.1	Закрепление отсутствует
295	633086.90	1347489.00	Метод спутниковых геодезических измерений	0.1	Закрепление отсутствует
296	633087.05	1347488.23	Метод спутниковых геодезических измерений	0.1	Закрепление отсутствует
297	633087.49	1347487.59	Метод спутниковых геодезических измерений	0.1	Закрепление отсутствует

298	633088.29	1347487.10	Метод спутниковых геодезических измерений	0.1	Закрепление отсутствует
299	633086.15	1347478.51	Метод спутниковых геодезических измерений	0.1	Закрепление отсутствует
300	633086.09	1347478.02	Метод спутниковых геодезических измерений	0.1	Закрепление отсутствует
301	633086.24	1347477.26	Метод спутниковых геодезических измерений	0.1	Закрепление отсутствует
302	633086.68	1347476.61	Метод спутниковых геодезических измерений	0.1	Закрепление отсутствует
303	633087.32	1347476.17	Метод спутниковых геодезических измерений	0.1	Закрепление отсутствует
304	633088.09	1347476.03	Метод спутниковых геодезических измерений	0.1	Закрепление отсутствует
305	633088.86	1347476.17	Метод спутниковых геодезических измерений	0.1	Закрепление отсутствует
306	633089.50	1347476.61	Метод спутниковых геодезических измерений	0.1	Закрепление отсутствует
307	633090.03	1347477.54	Метод спутниковых геодезических измерений	0.1	Закрепление отсутствует
308	633092.62	1347487.90	Метод спутниковых геодезических измерений	0.1	Закрепление отсутствует
309	633104.77	1347527.45	Метод спутниковых геодезических измерений	0.1	Закрепление отсутствует
310	633114.79	1347567.30	Метод спутниковых геодезических измерений	0.1	Закрепление отсутствует
311	633117.45	1347587.56	Метод спутниковых геодезических измерений	0.1	Закрепление отсутствует

312	633123.41	1347587.42	Метод спутниковых геодезических измерений	0.1	Закрепление отсутствует
313	633124.23	1347587.57	Метод спутниковых геодезических измерений	0.1	Закрепление отсутствует
314	633124.87	1347588.01	Метод спутниковых геодезических измерений	0.1	Закрепление отсутствует
315	633125.31	1347588.65	Метод спутниковых геодезических измерений	0.1	Закрепление отсутствует
316	633125.46	1347589.42	Метод спутниковых геодезических измерений	0.1	Закрепление отсутствует
317	633125.31	1347590.19	Метод спутниковых геодезических измерений	0.1	Закрепление отсутствует
318	633124.87	1347590.83	Метод спутниковых геодезических измерений	0.1	Закрепление отсутствует
319	633124.23	1347591.27	Метод спутниковых геодезических измерений	0.1	Закрепление отсутствует
320	633123.51	1347591.42	Метод спутниковых геодезических измерений	0.1	Закрепление отсутствует
321	633117.75	1347591.56	Метод спутниковых геодезических измерений	0.1	Закрепление отсутствует
322	633117.79	1347593.19	Метод спутниковых геодезических измерений	0.1	Закрепление отсутствует
323	633129.37	1347597.94	Метод спутниковых геодезических измерений	0.1	Закрепление отсутствует
324	633130.02	1347598.38	Метод спутниковых геодезических измерений	0.1	Закрепление отсутствует
325	633130.46	1347599.02	Метод спутниковых геодезических измерений	0.1	Закрепление отсутствует

326	633130.61	1347599.90	Метод спутниковых геодезических измерений	0.1	Закрепление отсутствует
327	633128.79	1347634.73	Метод спутниковых геодезических измерений	0.1	Закрепление отсутствует
328	633129.63	1347634.80	Метод спутниковых геодезических измерений	0.1	Закрепление отсутствует
329	633130.41	1347634.45	Метод спутниковых геодезических измерений	0.1	Закрепление отсутствует
330	633144.37	1347631.19	Метод спутниковых геодезических измерений	0.1	Закрепление отсутствует
331	633145.60	1347631.29	Метод спутниковых геодезических измерений	0.1	Закрепление отсутствует
332	633148.10	1347632.65	Метод спутниковых геодезических измерений	0.1	Закрепление отсутствует
333	633151.42	1347634.35	Метод спутниковых геодезических измерений	0.1	Закрепление отсутствует
334	633162.32	1347627.09	Метод спутниковых геодезических измерений	0.1	Закрепление отсутствует
335	633162.66	1347626.91	Метод спутниковых геодезических измерений	0.1	Закрепление отсутствует
336	633163.43	1347626.76	Метод спутниковых геодезических измерений	0.1	Закрепление отсутствует
337	633164.20	1347626.91	Метод спутниковых геодезических измерений	0.1	Закрепление отсутствует
338	633164.84	1347627.34	Метод спутниковых геодезических измерений	0.1	Закрепление отсутствует
339	633165.28	1347627.99	Метод спутниковых геодезических измерений	0.1	Закрепление отсутствует

340	633165.43	1347628.75	Метод спутниковых геодезических измерений	0.1	Закрепление отсутствует
341	633165.28	1347629.52	Метод спутниковых геодезических измерений	0.1	Закрепление отсутствует
342	633164.84	1347630.16	Метод спутниковых геодезических измерений	0.1	Закрепление отсутствует
343	633164.54	1347630.42	Метод спутниковых геодезических измерений	0.1	Закрепление отсутствует
344	633155.03	1347636.76	Метод спутниковых геодезических измерений	0.1	Закрепление отсутствует
345	633173.99	1347650.85	Метод спутниковых геодезических измерений	0.1	Закрепление отсутствует
346	633190.62	1347673.27	Метод спутниковых геодезических измерений	0.1	Закрепление отсутствует
347	633198.75	1347665.23	Метод спутниковых геодезических измерений	0.1	Закрепление отсутствует
348	633199.39	1347664.80	Метод спутниковых геодезических измерений	0.1	Закрепление отсутствует
349	633200.16	1347664.65	Метод спутниковых геодезических измерений	0.1	Закрепление отсутствует
350	633200.93	1347664.80	Метод спутниковых геодезических измерений	0.1	Закрепление отсутствует
351	633201.57	1347665.24	Метод спутниковых геодезических измерений	0.1	Закрепление отсутствует
352	633202.01	1347665.88	Метод спутниковых геодезических измерений	0.1	Закрепление отсутствует
353	633202.16	1347666.65	Метод спутниковых геодезических измерений	0.1	Закрепление отсутствует

354	633202.01	1347667.42	Метод спутниковых геодезических измерений	0.1	Закрепление отсутствует
355	633201.57	1347668.06	Метод спутниковых геодезических измерений	0.1	Закрепление отсутствует
356	633193.32	1347676.24	Метод спутниковых геодезических измерений	0.1	Закрепление отсутствует
357	633208.70	1347691.84	Метод спутниковых геодезических измерений	0.1	Закрепление отсутствует
358	633216.83	1347683.28	Метод спутниковых геодезических измерений	0.1	Закрепление отсутствует
359	633217.51	1347682.81	Метод спутниковых геодезических измерений	0.1	Закрепление отсутствует
360	633218.28	1347682.66	Метод спутниковых геодезических измерений	0.1	Закрепление отсутствует
361	633219.05	1347682.81	Метод спутниковых геодезических измерений	0.1	Закрепление отсутствует
362	633219.69	1347683.25	Метод спутниковых геодезических измерений	0.1	Закрепление отсутствует
363	633220.13	1347683.89	Метод спутниковых геодезических измерений	0.1	Закрепление отсутствует
364	633220.28	1347684.66	Метод спутниковых геодезических измерений	0.1	Закрепление отсутствует
365	633220.13	1347685.43	Метод спутниковых геодезических измерений	0.1	Закрепление отсутствует
366	633219.73	1347686.04	Метод спутниковых геодезических измерений	0.1	Закрепление отсутствует
367	633211.53	1347694.66	Метод спутниковых геодезических измерений	0.1	Закрепление отсутствует

368	633217.42	1347700.56	Метод спутниковых геодезических измерений	0.1	Закрепление отсутствует
369	633226.28	1347692.26	Метод спутниковых геодезических измерений	0.1	Закрепление отсутствует
370	633226.88	1347691.87	Метод спутниковых геодезических измерений	0.1	Закрепление отсутствует
371	633227.65	1347691.72	Метод спутниковых геодезических измерений	0.1	Закрепление отсутствует
372	633228.42	1347691.87	Метод спутниковых геодезических измерений	0.1	Закрепление отсутствует
373	633229.06	1347692.31	Метод спутниковых геодезических измерений	0.1	Закрепление отсутствует
374	633229.50	1347692.95	Метод спутниковых геодезических измерений	0.1	Закрепление отсутствует
375	633229.65	1347693.72	Метод спутниковых геодезических измерений	0.1	Закрепление отсутствует
376	633229.50	1347694.48	Метод спутниковых геодезических измерений	0.1	Закрепление отсутствует
377	633229.06	1347695.13	Метод спутниковых геодезических измерений	0.1	Закрепление отсутствует
378	633220.24	1347703.41	Метод спутниковых геодезических измерений	0.1	Закрепление отсутствует
379	633226.63	1347709.98	Метод спутниковых геодезических измерений	0.1	Закрепление отсутствует
380	633245.32	1347728.73	Метод спутниковых геодезических измерений	0.1	Закрепление отсутствует
381	633253.78	1347719.87	Метод спутниковых геодезических измерений	0.1	Закрепление отсутствует

382	633254.46	1347719.40	Метод спутниковых геодезических измерений	0.1	Закрепление отсутствует
383	633255.23	1347719.25	Метод спутниковых геодезических измерений	0.1	Закрепление отсутствует
384	633256.00	1347719.40	Метод спутниковых геодезических измерений	0.1	Закрепление отсутствует
385	633256.64	1347719.83	Метод спутниковых геодезических измерений	0.1	Закрепление отсутствует
386	633257.08	1347720.48	Метод спутниковых геодезических измерений	0.1	Закрепление отсутствует
387	633257.23	1347721.24	Метод спутниковых геодезических измерений	0.1	Закрепление отсутствует
388	633257.08	1347722.01	Метод спутниковых геодезических измерений	0.1	Закрепление отсутствует
389	633256.68	1347722.62	Метод спутниковых геодезических измерений	0.1	Закрепление отсутствует
390	633248.14	1347731.56	Метод спутниковых геодезических измерений	0.1	Закрепление отсутствует
391	633263.27	1347746.86	Метод спутниковых геодезических измерений	0.1	Закрепление отсутствует
392	633271.98	1347738.06	Метод спутниковых геодезических измерений	0.1	Закрепление отсутствует
393	633272.63	1347737.61	Метод спутниковых геодезических измерений	0.1	Закрепление отсутствует
394	633273.40	1347737.46	Метод спутниковых геодезических измерений	0.1	Закрепление отсутствует
395	633274.17	1347737.61	Метод спутниковых геодезических измерений	0.1	Закрепление отсутствует

396	633274.81	1347738.05	Метод спутниковых геодезических измерений	0.1	Закрепление отсутствует
397	633275.25	1347738.69	Метод спутниковых геодезических измерений	0.1	Закрепление отсутствует
398	633275.40	1347739.46	Метод спутниковых геодезических измерений	0.1	Закрепление отсутствует
399	633275.25	1347740.23	Метод спутниковых геодезических измерений	0.1	Закрепление отсутствует
400	633274.82	1347740.86	Метод спутниковых геодезических измерений	0.1	Закрепление отсутствует
401	633266.11	1347749.67	Метод спутниковых геодезических измерений	0.1	Закрепление отсутствует
402	633273.62	1347756.96	Метод спутниковых геодезических измерений	0.1	Закрепление отсутствует
403	633286.22	1347769.84	Метод спутниковых геодезических измерений	0.1	Закрепление отсутствует
404	633287.31	1347770.84	Метод спутниковых геодезических измерений	0.1	Закрепление отсутствует
405	633293.64	1347763.64	Метод спутниковых геодезических измерений	0.1	Закрепление отсутствует
406	633294.37	1347763.11	Метод спутниковых геодезических измерений	0.1	Закрепление отсутствует
407	633295.14	1347762.96	Метод спутниковых геодезических измерений	0.1	Закрепление отсутствует
408	633295.91	1347763.11	Метод спутниковых геодезических измерений	0.1	Закрепление отсутствует
409	633296.55	1347763.54	Метод спутниковых геодезических измерений	0.1	Закрепление отсутствует

410	633305.22	1347772.13	Метод спутниковых геодезических измерений	0.1	Закрепление отсутствует
411	633305.87	1347771.42	Метод спутниковых геодезических измерений	0.1	Закрепление отсутствует
412	633306.56	1347770.95	Метод спутниковых геодезических измерений	0.1	Закрепление отсутствует
413	633307.33	1347770.80	Метод спутниковых геодезических измерений	0.1	Закрепление отсутствует
414	633308.10	1347770.95	Метод спутниковых геодезических измерений	0.1	Закрепление отсутствует
415	633308.74	1347771.38	Метод спутниковых геодезических измерений	0.1	Закрепление отсутствует
416	633309.18	1347772.03	Метод спутниковых геодезических измерений	0.1	Закрепление отсутствует
417	633309.33	1347772.79	Метод спутниковых геодезических измерений	0.1	Закрепление отсутствует
418	633309.18	1347773.56	Метод спутниковых геодезических измерений	0.1	Закрепление отсутствует
419	633308.79	1347774.16	Метод спутниковых геодезических измерений	0.1	Закрепление отсутствует
420	633308.22	1347774.77	Метод спутниковых геодезических измерений	0.1	Закрепление отсутствует
421	633326.37	1347789.15	Метод спутниковых геодезических измерений	0.1	Закрепление отсутствует
422	633338.19	1347800.60	Метод спутниковых геодезических измерений	0.1	Закрепление отсутствует
423	633343.28	1347795.32	Метод спутниковых геодезических измерений	0.1	Закрепление отсутствует

424	633343.95	1347794.86	Метод спутниковых геодезических измерений	0.1	Закрепление отсутствует
425	633344.72	1347794.71	Метод спутниковых геодезических измерений	0.1	Закрепление отсутствует
426	633345.49	1347794.86	Метод спутниковых геодезических измерений	0.1	Закрепление отсутствует
427	633346.13	1347795.30	Метод спутниковых геодезических измерений	0.1	Закрепление отсутствует
428	633346.57	1347795.94	Метод спутниковых геодезических измерений	0.1	Закрепление отсутствует
429	633346.72	1347796.71	Метод спутниковых геодезических измерений	0.1	Закрепление отсутствует
430	633346.57	1347797.48	Метод спутниковых геодезических измерений	0.1	Закрепление отсутствует
431	633346.16	1347798.09	Метод спутниковых геодезических измерений	0.1	Закрепление отсутствует
432	633341.06	1347803.39	Метод спутниковых геодезических измерений	0.1	Закрепление отсутствует
433	633378.68	1347840.29	Метод спутниковых геодезических измерений	0.1	Закрепление отсутствует
434	633383.85	1347835.15	Метод спутниковых геодезических измерений	0.1	Закрепление отсутствует
435	633384.49	1347834.72	Метод спутниковых геодезических измерений	0.1	Закрепление отсутствует
436	633385.26	1347834.57	Метод спутниковых геодезических измерений	0.1	Закрепление отсутствует
437	633386.03	1347834.72	Метод спутниковых геодезических измерений	0.1	Закрепление отсутствует

438	633386.67	1347835.16	Метод спутниковых геодезических измерений	0.1	Закрепление отсутствует
439	633387.11	1347835.80	Метод спутниковых геодезических измерений	0.1	Закрепление отсутствует
440	633387.26	1347836.57	Метод спутниковых геодезических измерений	0.1	Закрепление отсутствует
441	633387.11	1347837.34	Метод спутниковых геодезических измерений	0.1	Закрепление отсутствует
442	633386.67	1347837.99	Метод спутниковых геодезических измерений	0.1	Закрепление отсутствует
443	633381.61	1347843.02	Метод спутниковых геодезических измерений	0.1	Закрепление отсутствует
444	633430.97	1347886.99	Метод спутниковых геодезических измерений	0.1	Закрепление отсутствует
445	633433.95	1347883.57	Метод спутниковых геодезических измерений	0.1	Закрепление отсутствует
446	633434.59	1347883.14	Метод спутниковых геодезических измерений	0.1	Закрепление отсутствует
447	633435.36	1347882.99	Метод спутниковых геодезических измерений	0.1	Закрепление отсутствует
448	633436.13	1347883.14	Метод спутниковых геодезических измерений	0.1	Закрепление отсутствует
449	633436.77	1347883.57	Метод спутниковых геодезических измерений	0.1	Закрепление отсутствует
450	633437.21	1347884.22	Метод спутниковых геодезических измерений	0.1	Закрепление отсутствует
451	633437.36	1347884.98	Метод спутниковых геодезических измерений	0.1	Закрепление отсутствует

452	633437.21	1347885.75	Метод спутниковых геодезических измерений	0.1	Закрепление отсутствует
453	633436.87	1347886.30	Метод спутниковых геодезических измерений	0.1	Закрепление отсутствует
454	633433.93	1347889.68	Метод спутниковых геодезических измерений	0.1	Закрепление отсутствует
455	633438.80	1347894.23	Метод спутниковых геодезических измерений	0.1	Закрепление отсутствует
456	633440.16	1347892.94	Метод спутниковых геодезических измерений	0.1	Закрепление отсутствует
457	633440.77	1347892.53	Метод спутниковых геодезических измерений	0.1	Закрепление отсутствует
458	633441.54	1347892.38	Метод спутниковых геодезических измерений	0.1	Закрепление отсутствует
459	633442.31	1347892.53	Метод спутниковых геодезических измерений	0.1	Закрепление отсутствует
460	633442.94	1347892.95	Метод спутниковых геодезических измерений	0.1	Закрепление отсутствует
461	633476.72	1347925.99	Метод спутниковых геодезических измерений	0.1	Закрепление отсутствует
462	633477.23	1347925.64	Метод спутниковых геодезических измерений	0.1	Закрепление отсутствует
463	633478.00	1347925.50	Метод спутниковых геодезических измерений	0.1	Закрепление отсутствует
464	633478.77	1347925.64	Метод спутниковых геодезических измерений	0.1	Закрепление отсутствует
465	633479.41	1347926.08	Метод спутниковых геодезических измерений	0.1	Закрепление отсутствует

466	633479.85	1347926.73	Метод спутниковых геодезических измерений	0.1	Закрепление отсутствует
467	633480.00	1347927.49	Метод спутниковых геодезических измерений	0.1	Закрепление отсутствует
468	633479.85	1347928.26	Метод спутниковых геодезических измерений	0.1	Закрепление отсутствует
469	633479.55	1347928.72	Метод спутниковых геодезических измерений	0.1	Закрепление отсутствует
470	633511.46	1347958.96	Метод спутниковых геодезических измерений	0.1	Закрепление отсутствует
471	633511.71	1347958.80	Метод спутниковых геодезических измерений	0.1	Закрепление отсутствует
472	633512.48	1347958.65	Метод спутниковых геодезических измерений	0.1	Закрепление отсутствует
473	633513.25	1347958.80	Метод спутниковых геодезических измерений	0.1	Закрепление отсутствует
474	633513.89	1347959.24	Метод спутниковых геодезических измерений	0.1	Закрепление отсутствует
475	633514.33	1347959.88	Метод спутниковых геодезических измерений	0.1	Закрепление отсутствует
476	633514.48	1347960.65	Метод спутниковых геодезических измерений	0.1	Закрепление отсутствует
477	633514.33	1347961.41	Метод спутниковых геодезических измерений	0.1	Закрепление отсутствует
478	633514.17	1347961.64	Метод спутниковых геодезических измерений	0.1	Закрепление отсутствует
479	633545.69	1347994.15	Метод спутниковых геодезических измерений	0.1	Закрепление отсутствует

480	633546.56	1347993.92	Метод спутниковых геодезических измерений	0.1	Закрепление отсутствует
481	633547.33	1347994.07	Метод спутниковых геодезических измерений	0.1	Закрепление отсутствует
482	633547.97	1347994.51	Метод спутниковых геодезических измерений	0.1	Закрепление отсутствует
483	633548.41	1347995.15	Метод спутниковых геодезических измерений	0.1	Закрепление отсутствует
484	633548.56	1347995.92	Метод спутниковых геодезических измерений	0.1	Закрепление отсутствует
485	633548.37	1347996.75	Метод спутниковых геодезических измерений	0.1	Закрепление отсутствует
486	633549.27	1347997.39	Метод спутниковых геодезических измерений	0.1	Закрепление отсутствует
487	633549.52	1347997.60	Метод спутниковых геодезических измерений	0.1	Закрепление отсутствует
488	633549.96	1347998.25	Метод спутниковых геодезических измерений	0.1	Закрепление отсутствует
489	633550.11	1347999.01	Метод спутниковых геодезических измерений	0.1	Закрепление отсутствует
490	633549.96	1347999.78	Метод спутниковых геодезических измерений	0.1	Закрепление отсутствует
491	633549.52	1348000.42	Метод спутниковых геодезических измерений	0.1	Закрепление отсутствует
492	633548.88	1348000.86	Метод спутниковых геодезических измерений	0.1	Закрепление отсутствует
493	633548.11	1348001.01	Метод спутниковых геодезических измерений	0.1	Закрепление отсутствует

494	633547.34	1348000.86	Метод спутниковых геодезических измерений	0.1	Закрепление отсутствует
495	633546.95	1348000.64	Метод спутниковых геодезических измерений	0.1	Закрепление отсутствует
496	633545.39	1347999.53	Метод спутниковых геодезических измерений	0.1	Закрепление отсутствует
497	633544.14	1347998.29	Метод спутниковых геодезических измерений	0.1	Закрепление отсутствует
498	633510.01	1347963.10	Метод спутниковых геодезических измерений	0.1	Закрепление отсутствует
499	633475.35	1347930.25	Метод спутниковых геодезических измерений	0.1	Закрепление отсутствует
500	633441.52	1347897.16	Метод спутниковых геодезических измерений	0.1	Закрепление отсутствует
501	633440.20	1347898.42	Метод спутниковых геодезических измерений	0.1	Закрепление отсутствует
502	633439.59	1347898.83	Метод спутниковых геодезических измерений	0.1	Закрепление отсутствует
503	633438.82	1347898.97	Метод спутниковых геодезических измерений	0.1	Закрепление отсутствует
504	633438.05	1347898.83	Метод спутниковых геодезических измерений	0.1	Закрепление отсутствует
505	633437.46	1347898.44	Метод спутниковых геодезических измерений	0.1	Закрепление отсутствует
506	633429.80	1347891.30	Метод спутниковых геодезических измерений	0.1	Закрепление отсутствует
507	633377.35	1347844.60	Метод спутниковых геодезических измерений	0.1	Закрепление отсутствует

508	633336.84	1347804.87	Метод спутниковых геодезических измерений	0.1	Закрепление отсутствует
509	633323.66	1347792.10	Метод спутниковых геодезических измерений	0.1	Закрепление отсутствует
510	633304.03	1347776.56	Метод спутниковых геодезических измерений	0.1	Закрепление отсутствует
511	633295.24	1347767.87	Метод спутниковых геодезических измерений	0.1	Закрепление отсутствует
512	633288.97	1347775.01	Метод спутниковых геодезических измерений	0.1	Закрепление отсутствует
513	633288.24	1347775.54	Метод спутниковых геодезических измерений	0.1	Закрепление отсутствует
514	633287.47	1347775.69	Метод спутниковых геодезических измерений	0.1	Закрепление отсутствует
515	633286.70	1347775.54	Метод спутниковых геодезических измерений	0.1	Закрепление отсутствует
516	633286.12	1347775.17	Метод спутниковых геодезических измерений	0.1	Закрепление отсутствует
517	633283.47	1347772.75	Метод спутниковых геодезических измерений	0.1	Закрепление отсутствует
518	633272.75	1347761.79	Метод спутниковых геодезических измерений	0.1	Закрепление отсутствует
519	633264.75	1347778.02	Метод спутниковых геодезических измерений	0.1	Закрепление отсутствует
520	633248.27	1347802.16	Метод спутниковых геодезических измерений	0.1	Закрепление отсутствует
521	633264.68	1347815.13	Метод спутниковых геодезических измерений	0.1	Закрепление отсутствует

522	633265.37	1347815.00	Метод спутниковых геодезических измерений	0.1	Закрепление отсутствует
523	633266.14	1347815.15	Метод спутниковых геодезических измерений	0.1	Закрепление отсутствует
524	633266.78	1347815.58	Метод спутниковых геодезических измерений	0.1	Закрепление отсутствует
525	633267.22	1347816.23	Метод спутниковых геодезических измерений	0.1	Закрепление отсутствует
526	633267.37	1347816.99	Метод спутниковых геодезических измерений	0.1	Закрепление отсутствует
527	633267.30	1347817.32	Метод спутниковых геодезических измерений	0.1	Закрепление отсутствует
528	633282.41	1347830.91	Метод спутниковых геодезических измерений	0.1	Закрепление отсутствует
529	633283.43	1347831.01	Метод спутниковых геодезических измерений	0.1	Закрепление отсутствует
530	633284.07	1347831.45	Метод спутниковых геодезических измерений	0.1	Закрепление отсутствует
531	633284.51	1347832.09	Метод спутниковых геодезических измерений	0.1	Закрепление отсутствует
532	633284.63	1347832.99	Метод спутниковых геодезических измерений	0.1	Закрепление отсутствует
533	633305.33	1347852.95	Метод спутниковых геодезических измерений	0.1	Закрепление отсутствует
534	633307.76	1347850.63	Метод спутниковых геодезических измерений	0.1	Закрепление отсутствует
535	633308.37	1347850.22	Метод спутниковых геодезических измерений	0.1	Закрепление отсутствует

536	633309.14	1347850.07	Метод спутниковых геодезических измерений	0.1	Закрепление отсутствует
537	633309.91	1347850.22	Метод спутниковых геодезических измерений	0.1	Закрепление отсутствует
538	633310.55	1347850.66	Метод спутниковых геодезических измерений	0.1	Закрепление отсутствует
539	633310.99	1347851.30	Метод спутниковых геодезических измерений	0.1	Закрепление отсутствует
540	633311.14	1347852.07	Метод спутниковых геодезических измерений	0.1	Закрепление отсутствует
541	633310.99	1347852.84	Метод спутниковых геодезических измерений	0.1	Закрепление отсутствует
542	633310.55	1347853.48	Метод спутниковых геодезических измерений	0.1	Закрепление отсутствует
543	633308.22	1347855.72	Метод спутниковых геодезических измерений	0.1	Закрепление отсутствует
544	633347.57	1347893.23	Метод спутниковых геодезических измерений	0.1	Закрепление отсутствует
545	633349.07	1347891.66	Метод спутниковых геодезических измерений	0.1	Закрепление отсутствует
546	633349.74	1347891.20	Метод спутниковых геодезических измерений	0.1	Закрепление отсутствует
547	633350.51	1347891.05	Метод спутниковых геодезических измерений	0.1	Закрепление отсутствует
548	633351.28	1347891.20	Метод спутниковых геодезических измерений	0.1	Закрепление отсутствует
549	633351.92	1347891.63	Метод спутниковых геодезических измерений	0.1	Закрепление отсутствует

550	633352.36	1347892.28	Метод спутниковых геодезических измерений	0.1	Закрепление отсутствует
551	633352.51	1347893.04	Метод спутниковых геодезических измерений	0.1	Закрепление отсутствует
552	633352.36	1347893.81	Метод спутниковых геодезических измерений	0.1	Закрепление отсутствует
553	633351.95	1347894.43	Метод спутниковых геодезических измерений	0.1	Закрепление отсутствует
554	633350.47	1347895.98	Метод спутниковых геодезических измерений	0.1	Закрепление отсутствует
555	633391.87	1347935.10	Метод спутниковых геодезических измерений	0.1	Закрепление отсутствует
556	633392.30	1347934.81	Метод спутниковых геодезических измерений	0.1	Закрепление отсутствует
557	633393.07	1347934.66	Метод спутниковых геодезических измерений	0.1	Закрепление отсутствует
558	633393.84	1347934.81	Метод спутниковых геодезических измерений	0.1	Закрепление отсутствует
559	633394.48	1347935.25	Метод спутниковых геодезических измерений	0.1	Закрепление отсутствует
560	633394.92	1347935.89	Метод спутниковых геодезических измерений	0.1	Закрепление отсутствует
561	633395.07	1347936.66	Метод спутниковых геодезических измерений	0.1	Закрепление отсутствует
562	633394.92	1347937.42	Метод спутниковых геодезических измерений	0.1	Закрепление отсутствует
563	633394.66	1347937.82	Метод спутниковых геодезических измерений	0.1	Закрепление отсутствует

564	633413.87	1347957.17	Метод спутниковых геодезических измерений	0.1	Закрепление отсутствует
565	633427.47	1347971.41	Метод спутниковых геодезических измерений	0.1	Закрепление отсутствует
566	633433.59	1347977.68	Метод спутниковых геодезических измерений	0.1	Закрепление отсутствует
567	633434.04	1347977.39	Метод спутниковых геодезических измерений	0.1	Закрепление отсутствует
568	633434.81	1347977.24	Метод спутниковых геодезических измерений	0.1	Закрепление отсутствует
569	633435.58	1347977.39	Метод спутниковых геодезических измерений	0.1	Закрепление отсутствует
570	633436.22	1347977.83	Метод спутниковых геодезических измерений	0.1	Закрепление отсутствует
571	633436.66	1347978.47	Метод спутниковых геодезических измерений	0.1	Закрепление отсутствует
572	633436.81	1347979.24	Метод спутниковых геодезических измерений	0.1	Закрепление отсутствует
573	633436.66	1347980.01	Метод спутниковых геодезических измерений	0.1	Закрепление отсутствует
574	633436.36	1347980.46	Метод спутниковых геодезических измерений	0.1	Закрепление отсутствует
575	633456.46	1348000.28	Метод спутниковых геодезических измерений	0.1	Закрепление отсутствует
576	633465.63	1348011.87	Метод спутниковых геодезических измерений	0.1	Закрепление отсутствует
577	633467.11	1348010.55	Метод спутниковых геодезических измерений	0.1	Закрепление отсутствует

578	633467.66	1348010.21	Метод спутниковых геодезических измерений	0.1	Закрепление отсутствует
579	633468.43	1348010.06	Метод спутниковых геодезических измерений	0.1	Закрепление отсутствует
580	633469.20	1348010.21	Метод спутниковых геодезических измерений	0.1	Закрепление отсутствует
581	633469.84	1348010.65	Метод спутниковых геодезических измерений	0.1	Закрепление отсутствует
582	633470.28	1348011.29	Метод спутниковых геодезических измерений	0.1	Закрепление отсутствует
583	633470.43	1348012.06	Метод спутниковых геодезических измерений	0.1	Закрепление отсутствует
584	633470.28	1348012.82	Метод спутниковых геодезических измерений	0.1	Закрепление отсутствует
585	633469.84	1348013.47	Метод спутниковых геодезических измерений	0.1	Закрепление отсутствует
586	633468.29	1348014.85	Метод спутниковых геодезических измерений	0.1	Закрепление отсутствует
587	633482.09	1348028.62	Метод спутниковых геодезических измерений	0.1	Закрепление отсутствует
588	633483.75	1348026.86	Метод спутниковых геодезических измерений	0.1	Закрепление отсутствует
589	633484.39	1348026.43	Метод спутниковых геодезических измерений	0.1	Закрепление отсутствует
590	633485.16	1348026.28	Метод спутниковых геодезических измерений	0.1	Закрепление отсутствует
591	633485.93	1348026.43	Метод спутниковых геодезических измерений	0.1	Закрепление отсутствует

592	633486.57	1348026.86	Метод спутниковых геодезических измерений	0.1	Закрепление отсутствует
593	633487.01	1348027.51	Метод спутниковых геодезических измерений	0.1	Закрепление отсутствует
594	633487.16	1348028.27	Метод спутниковых геодезических измерений	0.1	Закрепление отсутствует
595	633487.01	1348029.04	Метод спутниковых геодезических измерений	0.1	Закрепление отсутствует
596	633486.62	1348029.64	Метод спутниковых геодезических измерений	0.1	Закрепление отсутствует
597	633484.96	1348031.41	Метод спутниковых геодезических измерений	0.1	Закрепление отсутствует
598	633500.13	1348045.69	Метод спутниковых геодезических измерений	0.1	Закрепление отсутствует
599	633516.82	1348060.88	Метод спутниковых геодезических измерений	0.1	Закрепление отсутствует
600	633517.32	1348061.58	Метод спутниковых геодезических измерений	0.1	Закрепление отсутствует
601	633517.47	1348062.35	Метод спутниковых геодезических измерений	0.1	Закрепление отсутствует
602	633517.32	1348063.12	Метод спутниковых геодезических измерений	0.1	Закрепление отсутствует
603	633516.88	1348063.76	Метод спутниковых геодезических измерений	0.1	Закрепление отсутствует
604	633516.24	1348064.20	Метод спутниковых геодезических измерений	0.1	Закрепление отсутствует
605	633515.47	1348064.35	Метод спутниковых геодезических измерений	0.1	Закрепление отсутствует

606	633514.70	1348064.20	Метод спутниковых геодезических измерений	0.1	Закрепление отсутствует
607	633514.12	1348063.83	Метод спутниковых геодезических измерений	0.1	Закрепление отсутствует
608	633497.40	1348048.62	Метод спутниковых геодезических измерений	0.1	Закрепление отсутствует
609	633480.76	1348032.95	Метод спутниковых геодезических измерений	0.1	Закрепление отсутствует
610	633463.96	1348016.18	Метод спутниковых геодезических измерений	0.1	Закрепление отсутствует
611	633453.57	1348003.05	Метод спутниковых геодезических измерений	0.1	Закрепление отсутствует
612	633432.07	1347981.85	Метод спутниковых геодезических измерений	0.1	Закрепление отсутствует
613	633424.57	1347974.18	Метод спутниковых геодезических измерений	0.1	Закрепление отсутствует
614	633411.02	1347959.98	Метод спутниковых геодезических измерений	0.1	Закрепление отсутствует
615	633390.50	1347939.31	Метод спутниковых геодезических измерений	0.1	Закрепление отсутствует
616	633346.26	1347897.50	Метод спутниковых геодезических измерений	0.1	Закрепление отсутствует
617	633303.95	1347857.17	Метод спутниковых геодезических измерений	0.1	Закрепление отсутствует
618	633280.72	1347834.76	Метод спутниковых геодезических измерений	0.1	Закрепление отсутствует
619	633263.56	1347819.34	Метод спутниковых геодезических измерений	0.1	Закрепление отсутствует

620	633244.33	1347804.14	Метод спутниковых геодезических измерений	0.1	Закрепление отсутствует
621	633243.72	1347803.34	Метод спутниковых геодезических измерений	0.1	Закрепление отсутствует
622	633243.57	1347802.57	Метод спутниковых геодезических измерений	0.1	Закрепление отсутствует
623	633243.92	1347801.44	Метод спутниковых геодезических измерений	0.1	Закрепление отсутствует
624	633261.23	1347776.12	Метод спутниковых геодезических измерений	0.1	Закрепление отсутствует
625	633269.77	1347758.79	Метод спутниковых геодезических измерений	0.1	Закрепление отсутствует
626	633264.85	1347754.02	Метод спутниковых геодезических измерений	0.1	Закрепление отсутствует
627	633264.52	1347754.24	Метод спутниковых геодезических измерений	0.1	Закрепление отсутствует
628	633263.75	1347754.39	Метод спутниковых геодезических измерений	0.1	Закрепление отсутствует
629	633262.98	1347754.24	Метод спутниковых геодезических измерений	0.1	Закрепление отсутствует
630	633262.34	1347753.80	Метод спутниковых геодезических измерений	0.1	Закрепление отсутствует
631	633261.90	1347753.16	Метод спутниковых геодезических измерений	0.1	Закрепление отсутствует
632	633261.75	1347752.39	Метод спутниковых геодезических измерений	0.1	Закрепление отсутствует
633	633261.90	1347751.63	Метод спутниковых геодезических измерений	0.1	Закрепление отсутствует

634	633262.09	1347751.35	Метод спутниковых геодезических измерений	0.1	Закрепление отсутствует
635	633245.81	1347734.90	Метод спутниковых геодезических измерений	0.1	Закрепление отсутствует
636	633245.56	1347735.06	Метод спутниковых геодезических измерений	0.1	Закрепление отсутствует
637	633244.79	1347735.21	Метод спутниковых геодезических измерений	0.1	Закрепление отсутствует
638	633244.02	1347735.06	Метод спутниковых геодезических измерений	0.1	Закрепление отсутствует
639	633243.38	1347734.62	Метод спутниковых геодезических измерений	0.1	Закрепление отсутствует
640	633242.94	1347733.98	Метод спутниковых геодезических измерений	0.1	Закрепление отсутствует
641	633242.79	1347733.21	Метод спутниковых геодезических измерений	0.1	Закрепление отсутствует
642	633242.94	1347732.45	Метод спутниковых геодезических измерений	0.1	Закрепление отсутствует
643	633243.12	1347732.18	Метод спутниковых геодезических измерений	0.1	Закрепление отсутствует
644	633225.27	1347714.27	Метод спутниковых геодезических измерений	0.1	Закрепление отсутствует
645	633225.03	1347714.52	Метод спутниковых геодезических измерений	0.1	Закрепление отсутствует
646	633224.39	1347714.96	Метод спутниковых геодезических измерений	0.1	Закрепление отсутствует
647	633223.62	1347715.11	Метод спутниковых геодезических измерений	0.1	Закрепление отсутствует

648	633222.85	1347714.96	Метод спутниковых геодезических измерений	0.1	Закрепление отсутствует
649	633222.21	1347714.52	Метод спутниковых геодезических измерений	0.1	Закрепление отсутствует
650	633221.77	1347713.88	Метод спутниковых геодезических измерений	0.1	Закрепление отсутствует
651	633221.62	1347713.11	Метод спутниковых геодезических измерений	0.1	Закрепление отсутствует
652	633221.77	1347712.34	Метод спутниковых геодезических измерений	0.1	Закрепление отсутствует
653	633222.15	1347711.76	Метод спутниковых геодезических измерений	0.1	Закрепление отсутствует
654	633222.46	1347711.42	Метод спутниковых геодезических измерений	0.1	Закрепление отсутствует
655	633215.96	1347704.75	Метод спутниковых геодезических измерений	0.1	Закрепление отсутствует
656	633208.02	1347696.82	Метод спутниковых геодезических измерений	0.1	Закрепление отсутствует
657	633207.25	1347697.38	Метод спутниковых геодезических измерений	0.1	Закрепление отсутствует
658	633206.48	1347697.53	Метод спутниковых геодезических измерений	0.1	Закрепление отсутствует
659	633205.71	1347697.38	Метод спутниковых геодезических измерений	0.1	Закрепление отсутствует
660	633205.07	1347696.94	Метод спутниковых геодезических измерений	0.1	Закрепление отсутствует
661	633204.63	1347696.30	Метод спутниковых геодезических измерений	0.1	Закрепление отсутствует

662	633204.48	1347695.53	Метод спутниковых геодезических измерений	0.1	Закрепление отсутствует
663	633204.63	1347694.76	Метод спутниковых геодезических измерений	0.1	Закрепление отсутствует
664	633205.20	1347693.98	Метод спутниковых геодезических измерений	0.1	Закрепление отсутствует
665	633189.85	1347678.43	Метод спутниковых геодезических измерений	0.1	Закрепление отсутствует
666	633189.40	1347678.87	Метод спутниковых геодезических измерений	0.1	Закрепление отсутствует
667	633188.77	1347679.29	Метод спутниковых геодезических измерений	0.1	Закрепление отсутствует
668	633188.00	1347679.44	Метод спутниковых геодезических измерений	0.1	Закрепление отсутствует
669	633187.23	1347679.29	Метод спутниковых геодезических измерений	0.1	Закрепление отсутствует
670	633186.59	1347678.85	Метод спутниковых геодезических измерений	0.1	Закрепление отсутствует
671	633186.15	1347678.21	Метод спутниковых геодезических измерений	0.1	Закрепление отсутствует
672	633186.00	1347677.44	Метод спутниковых геодезических измерений	0.1	Закрепление отсутствует
673	633186.15	1347676.67	Метод спутниковых геодезических измерений	0.1	Закрепление отсутствует
674	633186.59	1347676.03	Метод спутниковых геодезических измерений	0.1	Закрепление отсутствует
675	633187.23	1347675.40	Метод спутниковых геодезических измерений	0.1	Закрепление отсутствует

676	633171.15	1347653.69	Метод спутниковых геодезических измерений	0.1	Закрепление отсутствует
677	633150.49	1347638.38	Метод спутниковых геодезических измерений	0.1	Закрепление отсутствует
678	633146.24	1347636.19	Метод спутниковых геодезических измерений	0.1	Закрепление отсутствует
679	633144.54	1347635.26	Метод спутниковых геодезических измерений	0.1	Закрепление отсутствует
680	633132.81	1347637.99	Метод спутниковых геодезических измерений	0.1	Закрепление отсутствует
681	633129.03	1347672.00	Метод спутниковых геодезических измерений	0.1	Закрепление отсутствует
682	633125.81	1347707.15	Метод спутниковых геодезических измерений	0.1	Закрепление отсутствует
683	633134.62	1347708.10	Метод спутниковых геодезических измерений	0.1	Закрепление отсутствует
684	633135.26	1347708.54	Метод спутниковых геодезических измерений	0.1	Закрепление отсутствует
685	633135.70	1347709.18	Метод спутниковых геодезических измерений	0.1	Закрепление отсутствует
686	633135.85	1347709.95	Метод спутниковых геодезических измерений	0.1	Закрепление отсутствует
687	633135.70	1347710.72	Метод спутниковых геодезических измерений	0.1	Закрепление отсутствует
688	633135.26	1347711.36	Метод спутниковых геодезических измерений	0.1	Закрепление отсутствует
689	633134.62	1347711.80	Метод спутниковых геодезических измерений	0.1	Закрепление отсутствует

690	633133.85	1347711.95	Метод спутниковых геодезических измерений	0.1	Закрепление отсутствует
691	633125.44	1347711.13	Метод спутниковых геодезических измерений	0.1	Закрепление отсутствует
692	633124.63	1347720.06	Метод спутниковых геодезических измерений	0.1	Закрепление отсутствует
693	633122.16	1347773.85	Метод спутниковых геодезических измерений	0.1	Закрепление отсутствует
694	633119.42	1347785.36	Метод спутниковых геодезических измерений	0.1	Закрепление отсутствует
695	633119.40	1347786.21	Метод спутниковых геодезических измерений	0.1	Закрепление отсутствует
696	633142.46	1347786.12	Метод спутниковых геодезических измерений	0.1	Закрепление отсутствует
697	633146.67	1347786.64	Метод спутниковых геодезических измерений	0.1	Закрепление отсутствует
698	633147.19	1347786.77	Метод спутниковых геодезических измерений	0.1	Закрепление отсутствует
699	633148.76	1347787.68	Метод спутниковых геодезических измерений	0.1	Закрепление отсутствует
700	633149.48	1347787.17	Метод спутниковых геодезических измерений	0.1	Закрепление отсутствует
701	633150.25	1347787.02	Метод спутниковых геодезических измерений	0.1	Закрепление отсутствует
702	633151.02	1347787.17	Метод спутниковых геодезических измерений	0.1	Закрепление отсутствует
703	633151.66	1347787.61	Метод спутниковых геодезических измерений	0.1	Закрепление отсутствует

704	633152.10	1347788.25	Метод спутниковых геодезических измерений	0.1	Закрепление отсутствует
705	633152.25	1347789.02	Метод спутниковых геодезических измерений	0.1	Закрепление отсутствует
706	633152.10	1347789.79	Метод спутниковых геодезических измерений	0.1	Закрепление отсутствует
707	633151.81	1347790.23	Метод спутниковых геодезических измерений	0.1	Закрепление отсутствует
708	633163.12	1347802.93	Метод спутниковых геодезических измерений	0.1	Закрепление отсутствует
709	633164.25	1347802.14	Метод спутниковых геодезических измерений	0.1	Закрепление отсутствует
710	633165.02	1347802.00	Метод спутниковых геодезических измерений	0.1	Закрепление отсутствует
711	633165.79	1347802.14	Метод спутниковых геодезических измерений	0.1	Закрепление отсутствует
712	633166.43	1347802.58	Метод спутниковых геодезических измерений	0.1	Закрепление отсутствует
713	633166.87	1347803.23	Метод спутниковых геодезических измерений	0.1	Закрепление отсутствует
714	633167.02	1347803.99	Метод спутниковых геодезических измерений	0.1	Закрепление отсутствует
715	633166.87	1347804.76	Метод спутниковых геодезических измерений	0.1	Закрепление отсутствует
716	633166.43	1347805.40	Метод спутниковых геодезических измерений	0.1	Закрепление отсутствует
717	633165.86	1347805.87	Метод спутниковых геодезических измерений	0.1	Закрепление отсутствует

718	633181.52	1347821.98	Метод спутниковых геодезических измерений	0.1	Закрепление отсутствует
719	633200.92	1347841.84	Метод спутниковых геодезических измерений	0.1	Закрепление отсутствует
720	633202.26	1347840.51	Метод спутниковых геодезических измерений	0.1	Закрепление отсутствует
721	633202.90	1347840.08	Метод спутниковых геодезических измерений	0.1	Закрепление отсутствует
722	633203.67	1347839.93	Метод спутниковых геодезических измерений	0.1	Закрепление отсутствует
723	633204.44	1347840.08	Метод спутниковых геодезических измерений	0.1	Закрепление отсутствует
724	633205.08	1347840.52	Метод спутниковых геодезических измерений	0.1	Закрепление отсутствует
725	633205.52	1347841.16	Метод спутниковых геодезических измерений	0.1	Закрепление отсутствует
726	633205.67	1347841.93	Метод спутниковых геодезических измерений	0.1	Закрепление отсутствует
727	633205.52	1347842.70	Метод спутниковых геодезических измерений	0.1	Закрепление отсутствует
728	633205.08	1347843.34	Метод спутниковых геодезических измерений	0.1	Закрепление отсутствует
729	633203.75	1347844.66	Метод спутниковых геодезических измерений	0.1	Закрепление отсутствует
730	633219.09	1347859.59	Метод спутниковых геодезических измерений	0.1	Закрепление отсутствует
731	633220.56	1347858.21	Метод спутниковых геодезических измерений	0.1	Закрепление отсутствует

732	633221.16	1347857.82	Метод спутниковых геодезических измерений	0.1	Закрепление отсутствует
733	633221.93	1347857.67	Метод спутниковых геодезических измерений	0.1	Закрепление отсутствует
734	633222.70	1347857.82	Метод спутниковых геодезических измерений	0.1	Закрепление отсутствует
735	633223.34	1347858.26	Метод спутниковых геодезических измерений	0.1	Закрепление отсутствует
736	633223.78	1347858.90	Метод спутниковых геодезических измерений	0.1	Закрепление отсутствует
737	633223.93	1347859.67	Метод спутниковых геодезических измерений	0.1	Закрепление отсутствует
738	633223.78	1347860.43	Метод спутниковых геодезических измерений	0.1	Закрепление отсутствует
739	633223.34	1347861.08	Метод спутниковых геодезических измерений	0.1	Закрепление отсутствует
740	633221.88	1347862.45	Метод спутниковых геодезических измерений	0.1	Закрепление отсутствует
741	633223.86	1347864.56	Метод спутниковых геодезических измерений	0.1	Закрепление отсутствует
742	633252.38	1347892.94	Метод спутниковых геодезических измерений	0.1	Закрепление отсутствует
743	633253.80	1347891.45	Метод спутниковых геодезических измерений	0.1	Закрепление отсутствует
744	633254.48	1347890.98	Метод спутниковых геодезических измерений	0.1	Закрепление отсутствует
745	633255.25	1347890.83	Метод спутниковых геодезических измерений	0.1	Закрепление отсутствует

746	633256.02	1347890.98	Метод спутниковых геодезических измерений	0.1	Закрепление отсутствует
747	633256.66	1347891.42	Метод спутниковых геодезических измерений	0.1	Закрепление отсутствует
748	633257.10	1347892.06	Метод спутниковых геодезических измерений	0.1	Закрепление отсутствует
749	633257.25	1347892.83	Метод спутниковых геодезических измерений	0.1	Закрепление отсутствует
750	633257.10	1347893.60	Метод спутниковых геодезических измерений	0.1	Закрепление отсутствует
751	633256.70	1347894.21	Метод спутниковых геодезических измерений	0.1	Закрепление отсутствует
752	633255.21	1347895.77	Метод спутниковых геодезических измерений	0.1	Закрепление отсутствует
753	633260.99	1347901.57	Метод спутниковых геодезических измерений	0.1	Закрепление отсутствует
754	633276.71	1347917.50	Метод спутниковых геодезических измерений	0.1	Закрепление отсутствует
755	633291.01	1347931.90	Метод спутниковых геодезических измерений	0.1	Закрепление отсутствует
756	633299.34	1347939.69	Метод спутниковых геодезических измерений	0.1	Закрепление отсутствует
757	633300.98	1347938.03	Метод спутниковых геодезических измерений	0.1	Закрепление отсутствует
758	633301.63	1347937.58	Метод спутниковых геодезических измерений	0.1	Закрепление отсутствует
759	633302.40	1347937.43	Метод спутниковых геодезических измерений	0.1	Закрепление отсутствует

760	633303.17	1347937.58	Метод спутниковых геодезических измерений	0.1	Закрепление отсутствует
761	633303.81	1347938.02	Метод спутниковых геодезических измерений	0.1	Закрепление отсутствует
762	633304.25	1347938.66	Метод спутниковых геодезических измерений	0.1	Закрепление отсутствует
763	633304.40	1347939.43	Метод спутниковых геодезических измерений	0.1	Закрепление отсутствует
764	633304.25	1347940.20	Метод спутниковых геодезических измерений	0.1	Закрепление отсутствует
765	633303.82	1347940.83	Метод спутниковых геодезических измерений	0.1	Закрепление отсутствует
766	633302.25	1347942.43	Метод спутниковых геодезических измерений	0.1	Закрепление отсутствует
767	633317.82	1347957.37	Метод спутниковых геодезических измерений	0.1	Закрепление отсутствует
768	633329.80	1347968.51	Метод спутниковых геодезических измерений	0.1	Закрепление отсутствует
769	633346.91	1347984.54	Метод спутниковых геодезических измерений	0.1	Закрепление отсутствует
770	633347.75	1347983.69	Метод спутниковых геодезических измерений	0.1	Закрепление отсутствует
771	633348.39	1347983.27	Метод спутниковых геодезических измерений	0.1	Закрепление отсутствует
772	633349.16	1347983.12	Метод спутниковых геодезических измерений	0.1	Закрепление отсутствует
773	633349.93	1347983.27	Метод спутниковых геодезических измерений	0.1	Закрепление отсутствует

774	633350.57	1347983.70	Метод спутниковых геодезических измерений	0.1	Закрепление отсутствует
775	633351.01	1347984.35	Метод спутниковых геодезических измерений	0.1	Закрепление отсутствует
776	633351.16	1347985.11	Метод спутниковых геодезических измерений	0.1	Закрепление отсутствует
777	633351.01	1347985.88	Метод спутниковых геодезических измерений	0.1	Закрепление отсутствует
778	633350.57	1347986.52	Метод спутниковых геодезических измерений	0.1	Закрепление отсутствует
779	633349.76	1347987.34	Метод спутниковых геодезических измерений	0.1	Закрепление отсутствует
780	633359.31	1347997.22	Метод спутниковых геодезических измерений	0.1	Закрепление отсутствует
781	633377.70	1348015.78	Метод спутниковых геодезических измерений	0.1	Закрепление отсутствует
782	633393.06	1348031.24	Метод спутниковых геодезических измерений	0.1	Закрепление отсутствует
783	633394.11	1348030.15	Метод спутниковых геодезических измерений	0.1	Закрепление отсутствует
784	633394.78	1348029.70	Метод спутниковых геодезических измерений	0.1	Закрепление отсутствует
785	633395.55	1348029.55	Метод спутниковых геодезических измерений	0.1	Закрепление отсутствует
786	633396.32	1348029.70	Метод спутниковых геодезических измерений	0.1	Закрепление отсутствует
787	633396.96	1348030.14	Метод спутниковых геодезических измерений	0.1	Закрепление отсутствует

788	633397.40	1348030.78	Метод спутниковых геодезических измерений	0.1	Закрепление отсутствует
789	633397.55	1348031.55	Метод спутниковых геодезических измерений	0.1	Закрепление отсутствует
790	633397.40	1348032.32	Метод спутниковых геодезических измерений	0.1	Закрепление отсутствует
791	633396.99	1348032.94	Метод спутниковых геодезических измерений	0.1	Закрепление отсутствует
792	633395.87	1348034.09	Метод спутниковых геодезических измерений	0.1	Закрепление отсутствует
793	633416.51	1348055.20	Метод спутниковых геодезических измерений	0.1	Закрепление отсутствует
794	633436.90	1348075.94	Метод спутниковых геодезических измерений	0.1	Закрепление отсутствует
795	633439.25	1348078.24	Метод спутниковых геодезических измерений	0.1	Закрепление отсутствует
796	633440.98	1348076.22	Метод спутниковых геодезических измерений	0.1	Закрепление отсутствует
797	633441.73	1348075.67	Метод спутниковых геодезических измерений	0.1	Закрепление отсутствует
798	633442.50	1348075.53	Метод спутниковых геодезических измерений	0.1	Закрепление отсутствует
799	633443.27	1348075.67	Метод спутниковых геодезических измерений	0.1	Закрепление отсутствует
800	633443.91	1348076.11	Метод спутниковых геодезических измерений	0.1	Закрепление отсутствует
801	633444.35	1348076.76	Метод спутниковых геодезических измерений	0.1	Закрепление отсутствует

802	633444.50	1348077.52	Метод спутниковых геодезических измерений	0.1	Закрепление отсутствует
803	633444.35	1348078.29	Метод спутниковых геодезических измерений	0.1	Закрепление отсутствует
804	633444.02	1348078.83	Метод спутниковых геодезических измерений	0.1	Закрепление отсутствует
805	633442.11	1348081.04	Метод спутниковых геодезических измерений	0.1	Закрепление отсутствует
806	633461.61	1348100.03	Метод спутниковых геодезических измерений	0.1	Закрепление отсутствует
807	633463.97	1348102.34	Метод спутниковых геодезических измерений	0.1	Закрепление отсутствует
808	633465.50	1348100.65	Метод спутниковых геодезических измерений	0.1	Закрепление отсутствует
809	633466.21	1348100.16	Метод спутниковых геодезических измерений	0.1	Закрепление отсутствует
810	633466.98	1348100.01	Метод спутниковых геодезических измерений	0.1	Закрепление отсутствует
811	633467.75	1348100.16	Метод спутниковых геодезических измерений	0.1	Закрепление отсутствует
812	633468.39	1348100.60	Метод спутниковых геодезических измерений	0.1	Закрепление отсутствует
813	633468.83	1348101.24	Метод спутниковых геодезических измерений	0.1	Закрепление отсутствует
814	633468.98	1348102.01	Метод спутниковых геодезических измерений	0.1	Закрепление отсутствует
815	633468.83	1348102.77	Метод спутниковых геодезических измерений	0.1	Закрепление отсутствует

816	633468.46	1348103.36	Метод спутниковых геодезических измерений	0.1	Закрепление отсутствует
817	633466.82	1348105.14	Метод спутниковых геодезических измерений	0.1	Закрепление отсутствует
818	633483.64	1348121.67	Метод спутниковых геодезических измерений	0.1	Закрепление отсутствует
819	633518.42	1348154.67	Метод спутниковых геодезических измерений	0.1	Закрепление отсутствует
820	633534.89	1348170.44	Метод спутниковых геодезических измерений	0.1	Закрепление отсутствует
821	633535.32	1348170.85	Метод спутниковых геодезических измерений	0.1	Закрепление отсутствует
822	633535.76	1348171.49	Метод спутниковых геодезических измерений	0.1	Закрепление отсутствует
823	633535.91	1348172.26	Метод спутниковых геодезических измерений	0.1	Закрепление отсутствует
824	633535.76	1348173.02	Метод спутниковых геодезических измерений	0.1	Закрепление отсутствует
825	633535.32	1348173.67	Метод спутниковых геодезических измерений	0.1	Закрепление отсутствует
826	633534.68	1348174.10	Метод спутниковых геодезических измерений	0.1	Закрепление отсутствует
827	633534.47	1348174.15	Метод спутниковых геодезических измерений	0.1	Закрепление отсутствует
828	633528.00	1348184.46	Метод спутниковых геодезических измерений	0.1	Закрепление отсутствует
829	633527.72	1348184.80	Метод спутниковых геодезических измерений	0.1	Закрепление отсутствует

830	633527.08	1348185.24	Метод спутниковых геодезических измерений	0.1	Закрепление отсутствует
831	633526.31	1348185.39	Метод спутниковых геодезических измерений	0.1	Закрепление отсутствует
832	633525.54	1348185.24	Метод спутниковых геодезических измерений	0.1	Закрепление отсутствует
833	633524.90	1348184.80	Метод спутниковых геодезических измерений	0.1	Закрепление отсутствует
834	633524.46	1348184.16	Метод спутниковых геодезических измерений	0.1	Закрепление отсутствует
835	633524.31	1348183.39	Метод спутниковых геодезических измерений	0.1	Закрепление отсутствует
836	633524.46	1348182.63	Метод спутниковых геодезических измерений	0.1	Закрепление отсутствует
837	633530.96	1348172.22	Метод спутниковых геодезических измерений	0.1	Закрепление отсутствует
838	633516.98	1348158.84	Метод спутниковых геодезических измерений	0.1	Закрепление отсутствует
839	633508.45	1348166.35	Метод спутниковых геодезических измерений	0.1	Закрепление отсутствует
840	633507.90	1348166.70	Метод спутниковых геодезических измерений	0.1	Закрепление отсутствует
841	633507.13	1348166.85	Метод спутниковых геодезических измерений	0.1	Закрепление отсутствует
842	633506.36	1348166.70	Метод спутниковых геодезических измерений	0.1	Закрепление отсутствует
843	633505.72	1348166.26	Метод спутниковых геодезических измерений	0.1	Закрепление отсутствует

844	633505.28	1348165.62	Метод спутниковых геодезических измерений	0.1	Закрепление отсутствует
845	633505.13	1348164.85	Метод спутниковых геодезических измерений	0.1	Закрепление отсутствует
846	633505.28	1348164.08	Метод спутниковых геодезических измерений	0.1	Закрепление отсутствует
847	633505.72	1348163.44	Метод спутниковых геодезических измерений	0.1	Закрепление отсутствует
848	633514.08	1348156.06	Метод спутниковых геодезических измерений	0.1	Закрепление отсутствует
849	633480.87	1348124.56	Метод спутниковых геодезических измерений	0.1	Закрепление отсутствует
850	633462.66	1348106.66	Метод спутниковых геодезических измерений	0.1	Закрепление отсутствует
851	633460.36	1348104.41	Метод спутниковых геодезических измерений	0.1	Закрепление отсутствует
852	633452.25	1348114.19	Метод спутниковых геодезических измерений	0.1	Закрепление отсутствует
853	633451.61	1348114.63	Метод спутниковых геодезических измерений	0.1	Закрепление отсутствует
854	633450.84	1348114.78	Метод спутниковых геодезических измерений	0.1	Закрепление отсутствует
855	633450.07	1348114.63	Метод спутниковых геодезических измерений	0.1	Закрепление отсутствует
856	633449.43	1348114.19	Метод спутниковых геодезических измерений	0.1	Закрепление отсутствует
857	633448.99	1348113.55	Метод спутниковых геодезических измерений	0.1	Закрепление отсутствует

858	633448.84	1348112.78	Метод спутниковых геодезических измерений	0.1	Закрепление отсутствует
859	633448.99	1348112.01	Метод спутниковых геодезических измерений	0.1	Закрепление отсутствует
860	633449.30	1348111.50	Метод спутниковых геодезических измерений	0.1	Закрепление отсутствует
861	633457.49	1348101.60	Метод спутниковых геодезических измерений	0.1	Закрепление отсутствует
862	633439.39	1348083.97	Метод спутниковых геодезических измерений	0.1	Закрепление отсутствует
863	633432.67	1348090.68	Метод спутниковых геодезических измерений	0.1	Закрепление отсутствует
864	633432.03	1348091.12	Метод спутниковых геодезических измерений	0.1	Закрепление отсутствует
865	633431.26	1348091.27	Метод спутниковых геодезических измерений	0.1	Закрепление отсутствует
866	633430.49	1348091.12	Метод спутниковых геодезических измерений	0.1	Закрепление отсутствует
867	633429.85	1348090.68	Метод спутниковых геодезических измерений	0.1	Закрепление отсутствует
868	633429.41	1348090.04	Метод спутниковых геодезических измерений	0.1	Закрепление отсутствует
869	633429.26	1348089.27	Метод спутниковых геодезических измерений	0.1	Закрепление отсутствует
870	633429.41	1348088.50	Метод спутниковых геодезических измерений	0.1	Закрепление отсутствует
871	633429.85	1348087.86	Метод спутниковых геодезических измерений	0.1	Закрепление отсутствует

872	633436.53	1348081.18	Метод спутниковых геодезических измерений	0.1	Закрепление отсутствует
873	633435.51	1348080.18	Метод спутниковых геодезических измерений	0.1	Закрепление отсутствует
874	633428.59	1348087.16	Метод спутниковых геодезических измерений	0.1	Закрепление отсутствует
875	633427.94	1348087.59	Метод спутниковых геодезических измерений	0.1	Закрепление отсутствует
876	633427.17	1348087.74	Метод спутниковых геодезических измерений	0.1	Закрепление отсутствует
877	633426.40	1348087.59	Метод спутниковых геодезических измерений	0.1	Закрепление отсутствует
878	633425.76	1348087.16	Метод спутниковых геодезических измерений	0.1	Закрепление отсутствует
879	633425.32	1348086.51	Метод спутниковых геодезических измерений	0.1	Закрепление отсутствует
880	633425.16	1348085.75	Метод спутниковых геодезических измерений	0.1	Закрепление отсутствует
881	633425.32	1348084.98	Метод спутниковых геодезических измерений	0.1	Закрепление отсутствует
882	633425.75	1348084.34	Метод спутниковых геодезических измерений	0.1	Закрепление отсутствует
883	633432.68	1348077.35	Метод спутниковых геодезических измерений	0.1	Закрепление отсутствует
884	633415.11	1348059.49	Метод спутниковых геодезических измерений	0.1	Закрепление отсутствует
885	633408.45	1348066.57	Метод спутниковых геодезических измерений	0.1	Закрепление отсутствует

886	633407.76	1348067.05	Метод спутниковых геодезических измерений	0.1	Закрепление отсутствует
887	633406.99	1348067.19	Метод спутниковых геодезических измерений	0.1	Закрепление отсутствует
888	633406.22	1348067.05	Метод спутниковых геодезических измерений	0.1	Закрепление отсутствует
889	633405.58	1348066.61	Метод спутниковых геодезических измерений	0.1	Закрепление отсутствует
890	633405.14	1348065.97	Метод спутниковых геодезических измерений	0.1	Закрепление отсутствует
891	633404.99	1348065.20	Метод спутниковых геодезических измерений	0.1	Закрепление отсутствует
892	633405.14	1348064.43	Метод спутниковых геодезических измерений	0.1	Закрепление отсутствует
893	633405.53	1348063.83	Метод спутниковых геодезических измерений	0.1	Закрепление отсутствует
894	633412.31	1348056.63	Метод спутниковых геодезических измерений	0.1	Закрепление отсутствует
895	633391.66	1348035.50	Метод спутниковых геодезических измерений	0.1	Закрепление отсутствует
896	633376.23	1348019.98	Метод спутниковых геодезических измерений	0.1	Закрепление отсутствует
897	633367.96	1348027.68	Метод спутниковых геодезических измерений	0.1	Закрепление отсутствует
898	633367.37	1348028.07	Метод спутниковых геодезических измерений	0.1	Закрепление отсутствует
899	633366.60	1348028.22	Метод спутниковых геодезических измерений	0.1	Закрепление отсутствует

900	633365.83	1348028.07	Метод спутниковых геодезических измерений	0.1	Закрепление отсутствует
901	633365.19	1348027.63	Метод спутниковых геодезических измерений	0.1	Закрепление отсутствует
902	633364.75	1348026.99	Метод спутниковых геодезических измерений	0.1	Закрепление отсутствует
903	633364.60	1348026.22	Метод спутниковых геодезических измерений	0.1	Закрепление отсутствует
904	633364.75	1348025.45	Метод спутниковых геодезических измерений	0.1	Закрепление отсутствует
905	633365.24	1348024.76	Метод спутниковых геодезических измерений	0.1	Закрепление отсутствует
906	633373.41	1348017.13	Метод спутниковых геодезических измерений	0.1	Закрепление отсутствует
907	633358.01	1348001.60	Метод спутниковых геодезических измерений	0.1	Закрепление отсутствует
908	633350.76	1348010.36	Метод спутниковых геодезических измерений	0.1	Закрепление отсутствует
909	633349.99	1348010.93	Метод спутниковых геодезических измерений	0.1	Закрепление отсутствует
910	633349.22	1348011.08	Метод спутниковых геодезических измерений	0.1	Закрепление отсутствует
911	633348.45	1348010.93	Метод спутниковых геодезических измерений	0.1	Закрепление отсутствует
912	633347.81	1348010.50	Метод спутниковых геодезических измерений	0.1	Закрепление отсутствует
913	633347.37	1348009.85	Метод спутниковых геодезических измерений	0.1	Закрепление отсутствует

914	633347.22	1348009.09	Метод спутниковых геодезических измерений	0.1	Закрепление отсутствует
915	633347.37	1348008.32	Метод спутниковых геодезических измерений	0.1	Закрепление отсутствует
916	633347.68	1348007.81	Метод спутниковых геодезических измерений	0.1	Закрепление отсутствует
917	633355.20	1347998.73	Метод спутниковых геодезических измерений	0.1	Закрепление отсутствует
918	633345.55	1347988.74	Метод спутниковых геодезических измерений	0.1	Закрепление отсутствует
919	633328.47	1347972.75	Метод спутниковых геодезических измерений	0.1	Закрепление отсутствует
920	633320.46	1347980.62	Метод спутниковых геодезических измерений	0.1	Закрепление отсутствует
921	633319.83	1347981.04	Метод спутниковых геодезических измерений	0.1	Закрепление отсутствует
922	633319.06	1347981.19	Метод спутниковых геодезических измерений	0.1	Закрепление отсутствует
923	633318.29	1347981.04	Метод спутниковых геодезических измерений	0.1	Закрепление отсутствует
924	633317.65	1347980.60	Метод спутниковых геодезических измерений	0.1	Закрепление отсутствует
925	633317.21	1347979.96	Метод спутниковых геодезических измерений	0.1	Закрепление отсутствует
926	633317.06	1347979.19	Метод спутниковых геодезических измерений	0.1	Закрепление отсутствует
927	633317.21	1347978.42	Метод спутниковых геодезических измерений	0.1	Закрепление отсутствует

928	633317.66	1347977.76	Метод спутниковых геодезических измерений	0.1	Закрепление отсутствует
929	633325.55	1347970.02	Метод спутниковых геодезических измерений	0.1	Закрепление отсутствует
930	633315.09	1347960.29	Метод спутниковых геодезических измерений	0.1	Закрепление отсутствует
931	633298.03	1347943.93	Метод спутниковых геодезических измерений	0.1	Закрепление отсутствует
932	633289.67	1347936.12	Метод спутниковых геодезических измерений	0.1	Закрепление отсутствует
933	633282.50	1347943.36	Метод спутниковых геодезических измерений	0.1	Закрепление отсутствует
934	633281.85	1347943.80	Метод спутниковых геодезических измерений	0.1	Закрепление отсутствует
935	633281.08	1347943.95	Метод спутниковых геодезических измерений	0.1	Закрепление отсутствует
936	633280.31	1347943.80	Метод спутниковых геодезических измерений	0.1	Закрепление отсутствует
937	633279.67	1347943.36	Метод спутниковых геодезических измерений	0.1	Закрепление отсутствует
938	633279.23	1347942.72	Метод спутниковых геодезических измерений	0.1	Закрепление отсутствует
939	633279.08	1347941.95	Метод спутниковых геодезических измерений	0.1	Закрепление отсутствует
940	633279.23	1347941.19	Метод спутниковых геодезических измерений	0.1	Закрепление отсутствует
941	633279.66	1347940.54	Метод спутниковых геодезических измерений	0.1	Закрепление отсутствует

942	633286.80	1347933.33	Метод спутниковых геодезических измерений	0.1	Закрепление отсутствует
943	633275.30	1347921.76	Метод спутниковых геодезических измерений	0.1	Закрепление отсутствует
944	633268.16	1347929.01	Метод спутниковых геодезических измерений	0.1	Закрепление отсутствует
945	633267.52	1347929.45	Метод спутниковых геодезических измерений	0.1	Закрепление отсутствует
946	633266.75	1347929.60	Метод спутниковых геодезических измерений	0.1	Закрепление отсутствует
947	633265.98	1347929.45	Метод спутниковых геодезических измерений	0.1	Закрепление отсутствует
948	633265.34	1347929.01	Метод спутниковых геодезических измерений	0.1	Закрепление отсутствует
949	633264.90	1347928.37	Метод спутниковых геодезических измерений	0.1	Закрепление отсутствует
950	633264.75	1347927.60	Метод спутниковых геодезических измерений	0.1	Закрепление отсутствует
951	633264.90	1347926.83	Метод спутниковых геодезических измерений	0.1	Закрепление отсутствует
952	633265.32	1347926.20	Метод спутниковых геодезических измерений	0.1	Закрепление отсутствует
953	633272.48	1347918.91	Метод спутниковых геодезических измерений	0.1	Закрепление отсутствует
954	633259.55	1347905.81	Метод спутниковых геодезических измерений	0.1	Закрепление отсутствует
955	633252.11	1347913.20	Метод спутниковых геодезических измерений	0.1	Закрепление отсутствует

956	633251.47	1347913.63	Метод спутниковых геодезических измерений	0.1	Закрепление отсутствует
957	633250.70	1347913.77	Метод спутниковых геодезических измерений	0.1	Закрепление отсутствует
958	633249.93	1347913.63	Метод спутниковых геодезических измерений	0.1	Закрепление отсутствует
959	633249.29	1347913.19	Метод спутниковых геодезических измерений	0.1	Закрепление отсутствует
960	633248.85	1347912.54	Метод спутниковых геодезических измерений	0.1	Закрепление отсутствует
961	633248.70	1347911.78	Метод спутниковых геодезических измерений	0.1	Закрепление отсутствует
962	633248.85	1347911.01	Метод спутниковых геодезических измерений	0.1	Закрепление отсутствует
963	633249.29	1347910.37	Метод спутниковых геодезических измерений	0.1	Закрепление отсутствует
964	633256.74	1347902.98	Метод спутниковых геодезических измерений	0.1	Закрепление отсутствует
965	633251.01	1347897.22	Метод спутниковых геодезических измерений	0.1	Закрепление отсутствует
966	633222.41	1347868.76	Метод спутниковых геодезических измерений	0.1	Закрепление отсутствует
967	633214.78	1347876.21	Метод спутниковых геодезических измерений	0.1	Закрепление отсутствует
968	633214.15	1347876.62	Метод спутниковых геодезических измерений	0.1	Закрепление отсутствует
969	633213.38	1347876.77	Метод спутниковых геодезических измерений	0.1	Закрепление отсутствует

970	633212.61	1347876.62	Метод спутниковых геодезических измерений	0.1	Закрепление отсутствует
971	633211.97	1347876.18	Метод спутниковых геодезических измерений	0.1	Закрепление отсутствует
972	633211.53	1347875.54	Метод спутниковых геодезических измерений	0.1	Закрепление отсутствует
973	633211.38	1347874.77	Метод спутниковых геодезических измерений	0.1	Закрепление отсутствует
974	633211.53	1347874.00	Метод спутниковых геодезических измерений	0.1	Закрепление отсутствует
975	633211.98	1347873.34	Метод спутниковых геодезических измерений	0.1	Закрепление отсутствует
976	633219.62	1347865.89	Метод спутниковых геодезических измерений	0.1	Закрепление отсутствует
977	633217.63	1347863.76	Метод спутниковых геодезических измерений	0.1	Закрепление отсутствует
978	633201.04	1347847.60	Метод спутниковых геодезических измерений	0.1	Закрепление отсутствует
979	633194.30	1347855.49	Метод спутниковых геодезических измерений	0.1	Закрепление отсутствует
980	633193.55	1347856.05	Метод спутниковых геодезических измерений	0.1	Закрепление отсутствует
981	633192.78	1347856.19	Метод спутниковых геодезических измерений	0.1	Закрепление отсутствует
982	633192.01	1347856.05	Метод спутниковых геодезических измерений	0.1	Закрепление отсутствует
983	633191.37	1347855.61	Метод спутниковых геодезических измерений	0.1	Закрепление отсутствует

984	633190.92	1347854.96	Метод спутниковых геодезических измерений	0.1	Закрепление отсутствует
985	633190.77	1347854.20	Метод спутниковых геодезических измерений	0.1	Закрепление отсутствует
986	633190.92	1347853.43	Метод спутниковых геодезических измерений	0.1	Закрепление отсутствует
987	633191.25	1347852.90	Метод спутниковых геодезических измерений	0.1	Закрепление отсутствует
988	633198.19	1347844.77	Метод спутниковых геодезических измерений	0.1	Закрепление отсутствует
989	633179.95	1347826.09	Метод спутниковых геодезических измерений	0.1	Закрепление отсутствует
990	633171.30	1347833.30	Метод спутниковых геодезических измерений	0.1	Закрепление отсутствует
991	633170.79	1347833.62	Метод спутниковых геодезических измерений	0.1	Закрепление отсутствует
992	633170.02	1347833.76	Метод спутниковых геодезических измерений	0.1	Закрепление отсутствует
993	633169.25	1347833.62	Метод спутниковых геодезических измерений	0.1	Закрепление отсутствует
994	633168.61	1347833.18	Метод спутниковых геодезических измерений	0.1	Закрепление отсутствует
995	633168.17	1347832.54	Метод спутниковых геодезических измерений	0.1	Закрепление отсутствует
996	633168.02	1347831.77	Метод спутниковых геодезических измерений	0.1	Закрепление отсутствует
997	633168.17	1347831.00	Метод спутниковых геодезических измерений	0.1	Закрепление отсутствует

998	633168.61	1347830.36	Метод спутниковых геодезических измерений	0.1	Закрепление отсутствует
999	633177.15	1347823.21	Метод спутниковых геодезических измерений	0.1	Закрепление отсутствует
1000	633161.37	1347806.98	Метод спутниковых геодезических измерений	0.1	Закрепление отсутствует
1001	633147.84	1347791.79	Метод спутниковых геодезических измерений	0.1	Закрепление отсутствует
1002	633145.75	1347790.55	Метод спутниковых геодезических измерений	0.1	Закрепление отсутствует
1003	633142.35	1347790.12	Метод спутниковых геодезических измерений	0.1	Закрепление отсутствует
1004	633119.29	1347790.21	Метод спутниковых геодезических измерений	0.1	Закрепление отсутствует
1005	633118.57	1347816.23	Метод спутниковых геодезических измерений	0.1	Закрепление отсутствует
1006	633118.58	1347840.54	Метод спутниковых геодезических измерений	0.1	Закрепление отсутствует
1007	633117.63	1347863.56	Метод спутниковых геодезических измерений	0.1	Закрепление отсутствует
1008	633116.51	1347888.71	Метод спутниковых геодезических измерений	0.1	Закрепление отсутствует
1009	633114.56	1347929.74	Метод спутниковых геодезических измерений	0.1	Закрепление отсутствует
1010	633119.53	1347948.99	Метод спутниковых геодезических измерений	0.1	Закрепление отсутствует
1011	633126.11	1347950.49	Метод спутниковых геодезических измерений	0.1	Закрепление отсутствует

1012	633128.19	1347950.97	Метод спутниковых геодезических измерений	0.1	Закрепление отсутствует
1013	633129.07	1347951.42	Метод спутниковых геодезических измерений	0.1	Закрепление отсутствует
1014	633135.21	1347956.88	Метод спутниковых геодезических измерений	0.1	Закрепление отсутствует
1015	633142.45	1347950.95	Метод спутниковых геодезических измерений	0.1	Закрепление отсутствует
1016	633142.95	1347950.64	Метод спутниковых геодезических измерений	0.1	Закрепление отсутствует
1017	633143.72	1347950.49	Метод спутниковых геодезических измерений	0.1	Закрепление отсутствует
1018	633144.50	1347950.64	Метод спутниковых геодезических измерений	0.1	Закрепление отсутствует
1019	633145.14	1347951.08	Метод спутниковых геодезических измерений	0.1	Закрепление отсутствует
1020	633145.58	1347951.72	Метод спутниковых геодезических измерений	0.1	Закрепление отсутствует
1021	633145.73	1347952.49	Метод спутниковых геодезических измерений	0.1	Закрепление отсутствует
1022	633145.58	1347953.26	Метод спутниковых геодезических измерений	0.1	Закрепление отсутствует
1023	633145.14	1347953.90	Метод спутниковых геодезических измерений	0.1	Закрепление отсутствует
1024	633138.15	1347959.65	Метод спутниковых геодезических измерений	0.1	Закрепление отсутствует
1025	633152.33	1347973.52	Метод спутниковых геодезических измерений	0.1	Закрепление отсутствует

1026	633158.01	1347966.87	Метод спутниковых геодезических измерений	0.1	Закрепление отсутствует
1027	633158.76	1347966.32	Метод спутниковых геодезических измерений	0.1	Закрепление отсутствует
1028	633159.53	1347966.17	Метод спутниковых геодезических измерений	0.1	Закрепление отсутствует
1029	633160.30	1347966.32	Метод спутниковых геодезических измерений	0.1	Закрепление отсутствует
1030	633160.94	1347966.76	Метод спутниковых геодезических измерений	0.1	Закрепление отсутствует
1031	633161.38	1347967.40	Метод спутниковых геодезических измерений	0.1	Закрепление отсутствует
1032	633161.53	1347968.17	Метод спутниковых геодезических измерений	0.1	Закрепление отсутствует
1033	633161.38	1347968.94	Метод спутниковых геодезических измерений	0.1	Закрепление отсутствует
1034	633161.05	1347969.47	Метод спутниковых геодезических измерений	0.1	Закрепление отсутствует
1035	633155.19	1347976.32	Метод спутниковых геодезических измерений	0.1	Закрепление отсутствует
1036	633168.17	1347989.07	Метод спутниковых геодезических измерений	0.1	Закрепление отсутствует
1037	633178.43	1347998.92	Метод спутниковых геодезических измерений	0.1	Закрепление отсутствует
1038	633184.46	1347992.28	Метод спутниковых геодезических измерений	0.1	Закрепление отсутствует
1039	633185.17	1347991.78	Метод спутниковых геодезических измерений	0.1	Закрепление отсутствует

1040	633185.94	1347991.63	Метод спутниковых геодезических измерений	0.1	Закрепление отсутствует
1041	633186.71	1347991.78	Метод спутниковых геодезических измерений	0.1	Закрепление отсутствует
1042	633187.35	1347992.22	Метод спутниковых геодезических измерений	0.1	Закрепление отсутствует
1043	633187.79	1347992.86	Метод спутниковых геодезических измерений	0.1	Закрепление отсутствует
1044	633187.94	1347993.63	Метод спутниковых геодезических измерений	0.1	Закрепление отсутствует
1045	633187.79	1347994.39	Метод спутниковых геодезических измерений	0.1	Закрепление отсутствует
1046	633187.42	1347994.97	Метод спутниковых геодезических измерений	0.1	Закрепление отсутствует
1047	633181.31	1348001.70	Метод спутниковых геодезических измерений	0.1	Закрепление отсутствует
1048	633183.18	1348003.52	Метод спутниковых геодезических измерений	0.1	Закрепление отсутствует
1049	633188.03	1348008.18	Метод спутниковых геодезических измерений	0.1	Закрепление отсутствует
1050	633198.86	1348018.87	Метод спутниковых геодезических измерений	0.1	Закрепление отсутствует
1051	633206.60	1348012.97	Метод спутниковых геодезических измерений	0.1	Закрепление отсутствует
1052	633207.37	1348012.82	Метод спутниковых геодезических измерений	0.1	Закрепление отсутствует
1053	633208.14	1348012.97	Метод спутниковых геодезических измерений	0.1	Закрепление отсутствует

1054	633208.78	1348013.41	Метод спутниковых геодезических измерений	0.1	Закрепление отсутствует
1055	633209.22	1348014.05	Метод спутниковых геодезических измерений	0.1	Закрепление отсутствует
1056	633209.37	1348014.82	Метод спутниковых геодезических измерений	0.1	Закрепление отсутствует
1057	633209.22	1348015.59	Метод спутниковых геодезических измерений	0.1	Закрепление отсутствует
1058	633208.78	1348016.23	Метод спутниковых геодезических измерений	0.1	Закрепление отсутствует
1059	633201.76	1348021.69	Метод спутниковых геодезических измерений	0.1	Закрепление отсутствует
1060	633219.75	1348038.94	Метод спутниковых геодезических измерений	0.1	Закрепление отсутствует
1061	633220.87	1348040.01	Метод спутниковых геодезических измерений	0.1	Закрепление отсутствует
1062	633226.70	1348033.78	Метод спутниковых геодезических измерений	0.1	Закрепление отсутствует
1063	633227.39	1348033.31	Метод спутниковых геодезических измерений	0.1	Закрепление отсутствует
1064	633228.16	1348033.16	Метод спутниковых геодезических измерений	0.1	Закрепление отсутствует
1065	633228.93	1348033.31	Метод спутниковых геодезических измерений	0.1	Закрепление отсутствует
1066	633229.57	1348033.74	Метод спутниковых геодезических измерений	0.1	Закрепление отсутствует
1067	633230.01	1348034.39	Метод спутниковых геодезических измерений	0.1	Закрепление отсутствует

1068	633230.16	1348035.15	Метод спутниковых геодезических измерений	0.1	Закрепление отсутствует
1069	633230.01	1348035.92	Метод спутниковых геодезических измерений	0.1	Закрепление отсутствует
1070	633229.62	1348036.52	Метод спутниковых геодезических измерений	0.1	Закрепление отсутствует
1071	633223.73	1348042.82	Метод спутниковых геодезических измерений	0.1	Закрепление отсутствует
1072	633237.64	1348056.78	Метод спутниковых геодезических измерений	0.1	Закрепление отсутствует
1073	633240.78	1348061.02	Метод спутниковых геодезических измерений	0.1	Закрепление отсутствует
1074	633247.94	1348055.10	Метод спутниковых геодезических измерений	0.1	Закрепление отсутствует
1075	633248.44	1348054.80	Метод спутниковых геодезических измерений	0.1	Закрепление отсутствует
1076	633249.21	1348054.65	Метод спутниковых геодезических измерений	0.1	Закрепление отсутствует
1077	633249.98	1348054.80	Метод спутниковых геодезических измерений	0.1	Закрепление отсутствует
1078	633250.62	1348055.23	Метод спутниковых геодезических измерений	0.1	Закрепление отсутствует
1079	633251.06	1348055.88	Метод спутниковых геодезических измерений	0.1	Закрепление отсутствует
1080	633251.21	1348056.64	Метод спутниковых геодезических измерений	0.1	Закрепление отсутствует
1081	633251.06	1348057.41	Метод спутниковых геодезических измерений	0.1	Закрепление отсутствует

1082	633250.48	1348058.19	Метод спутниковых геодезических измерений	0.1	Закрепление отсутствует
1083	633243.14	1348064.26	Метод спутниковых геодезических измерений	0.1	Закрепление отсутствует
1084	633249.48	1348072.97	Метод спутниковых геодезических измерений	0.1	Закрепление отсутствует
1085	633261.06	1348084.55	Метод спутниковых геодезических измерений	0.1	Закрепление отсутствует
1086	633269.46	1348076.10	Метод спутниковых геодезических измерений	0.1	Закрепление отсутствует
1087	633270.10	1348075.67	Метод спутниковых геодезических измерений	0.1	Закрепление отсутствует
1088	633270.87	1348075.52	Метод спутниковых геодезических измерений	0.1	Закрепление отсутствует
1089	633271.64	1348075.67	Метод спутниковых геодезических измерений	0.1	Закрепление отсутствует
1090	633272.28	1348076.10	Метод спутниковых геодезических измерений	0.1	Закрепление отсутствует
1091	633272.72	1348076.75	Метод спутниковых геодезических измерений	0.1	Закрепление отсутствует
1092	633272.87	1348077.51	Метод спутниковых геодезических измерений	0.1	Закрепление отсутствует
1093	633272.72	1348078.28	Метод спутниковых геодезических измерений	0.1	Закрепление отсутствует
1094	633272.29	1348078.92	Метод спутниковых геодезических измерений	0.1	Закрепление отсутствует
1095	633263.86	1348087.41	Метод спутниковых геодезических измерений	0.1	Закрепление отсутствует

1096	633277.44	1348101.59	Метод спутниковых геодезических измерений	0.1	Закрепление отсутствует
1097	633286.16	1348092.82	Метод спутниковых геодезических измерений	0.1	Закрепление отсутствует
1098	633286.81	1348092.38	Метод спутниковых геодезических измерений	0.1	Закрепление отсутствует
1099	633287.58	1348092.23	Метод спутниковых геодезических измерений	0.1	Закрепление отсутствует
1100	633288.35	1348092.38	Метод спутниковых геодезических измерений	0.1	Закрепление отсутствует
1101	633288.99	1348092.82	Метод спутниковых геодезических измерений	0.1	Закрепление отсутствует
1102	633289.43	1348093.46	Метод спутниковых геодезических измерений	0.1	Закрепление отсутствует
1103	633289.58	1348094.23	Метод спутниковых геодезических измерений	0.1	Закрепление отсутствует
1104	633289.43	1348094.99	Метод спутниковых геодезических измерений	0.1	Закрепление отсутствует
1105	633289.00	1348095.64	Метод спутниковых геодезических измерений	0.1	Закрепление отсутствует
1106	633280.24	1348104.45	Метод спутниковых геодезических измерений	0.1	Закрепление отсутствует
1107	633302.98	1348127.06	Метод спутниковых геодезических измерений	0.1	Закрепление отсутствует
1108	633312.21	1348118.30	Метод спутниковых геодезических измерений	0.1	Закрепление отсутствует
1109	633312.82	1348117.90	Метод спутниковых геодезических измерений	0.1	Закрепление отсутствует

1110	633313.59	1348117.75	Метод спутниковых геодезических измерений	0.1	Закрепление отсутствует
1111	633314.36	1348117.90	Метод спутниковых геодезических измерений	0.1	Закрепление отсутствует
1112	633315.00	1348118.34	Метод спутниковых геодезических измерений	0.1	Закрепление отсутствует
1113	633315.44	1348118.98	Метод спутниковых геодезических измерений	0.1	Закрепление отсутствует
1114	633315.59	1348119.75	Метод спутниковых геодезических измерений	0.1	Закрепление отсутствует
1115	633315.44	1348120.52	Метод спутниковых геодезических измерений	0.1	Закрепление отсутствует
1116	633314.97	1348121.20	Метод спутниковых геодезических измерений	0.1	Закрепление отсутствует
1117	633306.00	1348129.70	Метод спутниковых геодезических измерений	0.1	Закрепление отсутствует
1118	633318.84	1348139.80	Метод спутниковых геодезических измерений	0.1	Закрепление отсутствует
1119	633331.30	1348149.55	Метод спутниковых геодезических измерений	0.1	Закрепление отсутствует
1120	633345.59	1348133.96	Метод спутниковых геодезических измерений	0.1	Закрепление отсутствует
1121	633346.29	1348133.47	Метод спутниковых геодезических измерений	0.1	Закрепление отсутствует
1122	633347.06	1348133.32	Метод спутниковых геодезических измерений	0.1	Закрепление отсутствует
1123	633347.83	1348133.47	Метод спутниковых геодезических измерений	0.1	Закрепление отсутствует

1124	633348.47	1348133.91	Метод спутниковых геодезических измерений	0.1	Закрепление отсутствует
1125	633348.91	1348134.55	Метод спутниковых геодезических измерений	0.1	Закрепление отсутствует
1126	633349.06	1348135.32	Метод спутниковых геодезических измерений	0.1	Закрепление отсутствует
1127	633348.91	1348136.08	Метод спутниковых геодезических измерений	0.1	Закрепление отсутствует
1128	633348.53	1348136.67	Метод спутниковых геодезических измерений	0.1	Закрепление отсутствует
1129	633334.27	1348152.25	Метод спутниковых геодезических измерений	0.1	Закрепление отсутствует
1130	633338.51	1348156.78	Метод спутниковых геодезических измерений	0.1	Закрепление отсутствует
1131	633352.55	1348170.42	Метод спутниковых геодезических измерений	0.1	Закрепление отсутствует
1132	633358.56	1348164.52	Метод спутниковых геодезических измерений	0.1	Закрепление отсутствует
1133	633359.19	1348164.10	Метод спутниковых геодезических измерений	0.1	Закрепление отсутствует
1134	633359.96	1348163.95	Метод спутниковых геодезических измерений	0.1	Закрепление отсутствует
1135	633360.73	1348164.10	Метод спутниковых геодезических измерений	0.1	Закрепление отсутствует
1136	633361.37	1348164.54	Метод спутниковых геодезических измерений	0.1	Закрепление отсутствует
1137	633361.81	1348165.18	Метод спутниковых геодезических измерений	0.1	Закрепление отсутствует

1138	633361.96	1348165.95	Метод спутниковых геодезических измерений	0.1	Закрепление отсутствует
1139	633361.81	1348166.71	Метод спутниковых геодезических измерений	0.1	Закрепление отсутствует
1140	633361.37	1348167.36	Метод спутниковых геодезических измерений	0.1	Закрепление отсутствует
1141	633355.32	1348173.30	Метод спутниковых геодезических измерений	0.1	Закрепление отсутствует
1142	633367.76	1348187.20	Метод спутниковых геодезических измерений	0.1	Закрепление отсутствует
1143	633372.92	1348181.47	Метод спутниковых геодезических измерений	0.1	Закрепление отсутствует
1144	633371.68	1348180.19	Метод спутниковых геодезических измерений	0.1	Закрепление отсутствует
1145	633371.26	1348179.57	Метод спутниковых геодезических измерений	0.1	Закрепление отсутствует
1146	633371.11	1348178.80	Метод спутниковых геодезических измерений	0.1	Закрепление отсутствует
1147	633371.26	1348178.03	Метод спутниковых геодезических измерений	0.1	Закрепление отсутствует
1148	633371.70	1348177.39	Метод спутниковых геодезических измерений	0.1	Закрепление отсутствует
1149	633372.34	1348176.95	Метод спутниковых геодезических измерений	0.1	Закрепление отсутствует
1150	633373.11	1348176.80	Метод спутниковых геодезических измерений	0.1	Закрепление отсутствует
1151	633373.88	1348176.95	Метод спутниковых геодезических измерений	0.1	Закрепление отсутствует

1152	633374.54	1348177.40	Метод спутниковых геодезических измерений	0.1	Закрепление отсутствует
1153	633375.57	1348178.46	Метод спутниковых геодезических измерений	0.1	Закрепление отсутствует
1154	633376.30	1348177.64	Метод спутниковых геодезических измерений	0.1	Закрепление отсутствует
1155	633377.02	1348177.13	Метод спутниковых геодезических измерений	0.1	Закрепление отсутствует
1156	633377.79	1348176.98	Метод спутниковых геодезических измерений	0.1	Закрепление отсутствует
1157	633378.57	1348177.13	Метод спутниковых геодезических измерений	0.1	Закрепление отсутствует
1158	633379.21	1348177.57	Метод спутниковых геодезических измерений	0.1	Закрепление отсутствует
1159	633379.65	1348178.21	Метод спутниковых геодезических измерений	0.1	Закрепление отсутствует
1160	633379.80	1348178.98	Метод спутниковых геодезических измерений	0.1	Закрепление отсутствует
1161	633379.65	1348179.75	Метод спутниковых геодезических измерений	0.1	Закрепление отсутствует
1162	633379.29	1348180.32	Метод спутниковых геодезических измерений	0.1	Закрепление отсутствует
1163	633377.13	1348182.71	Метод спутниковых геодезических измерений	0.1	Закрепление отсутствует
1164	633370.58	1348190.33	Метод спутниковых геодезических измерений	0.1	Закрепление отсутствует
1165	633374.80	1348194.96	Метод спутниковых геодезических измерений	0.1	Закрепление отсутствует

1166	633382.81	1348187.82	Метод спутниковых геодезических измерений	0.1	Закрепление отсутствует
1167	633383.37	1348187.47	Метод спутниковых геодезических измерений	0.1	Закрепление отсутствует
1168	633384.14	1348187.32	Метод спутниковых геодезических измерений	0.1	Закрепление отсутствует
1169	633384.91	1348187.47	Метод спутниковых геодезических измерений	0.1	Закрепление отсутствует
1170	633385.55	1348187.91	Метод спутниковых геодезических измерений	0.1	Закрепление отсутствует
1171	633385.99	1348188.55	Метод спутниковых геодезических измерений	0.1	Закрепление отсутствует
1172	633386.14	1348189.32	Метод спутниковых геодезических измерений	0.1	Закрепление отсутствует
1173	633385.99	1348190.08	Метод спутниковых геодезических измерений	0.1	Закрепление отсутствует
1174	633385.47	1348190.81	Метод спутниковых геодезических измерений	0.1	Закрепление отсутствует
1175	633377.55	1348197.86	Метод спутниковых геодезических измерений	0.1	Закрепление отсутствует
1176	633387.12	1348207.62	Метод спутниковых геодезических измерений	0.1	Закрепление отсутствует
1177	633415.36	1348235.99	Метод спутниковых геодезических измерений	0.1	Закрепление отсутствует
1178	633422.79	1348227.86	Метод спутниковых геодезических измерений	0.1	Закрепление отсутствует
1179	633423.50	1348227.36	Метод спутниковых геодезических измерений	0.1	Закрепление отсутствует

1180	633424.27	1348227.21	Метод спутниковых геодезических измерений	0.1	Закрепление отсутствует
1181	633425.04	1348227.36	Метод спутниковых геодезических измерений	0.1	Закрепление отсутствует
1182	633425.69	1348227.80	Метод спутниковых геодезических измерений	0.1	Закрепление отсутствует
1183	633426.13	1348228.44	Метод спутниковых геодезических измерений	0.1	Закрепление отсутствует
1184	633426.28	1348229.21	Метод спутниковых геодезических измерений	0.1	Закрепление отсутствует
1185	633426.13	1348229.98	Метод спутниковых геодезических измерений	0.1	Закрепление отсутствует
1186	633425.76	1348230.56	Метод спутниковых геодезических измерений	0.1	Закрепление отсутствует
1187	633418.19	1348238.82	Метод спутниковых геодезических измерений	0.1	Закрепление отсутствует
1188	633430.10	1348250.59	Метод спутниковых геодезических измерений	0.1	Закрепление отсутствует
1189	633437.33	1348257.18	Метод спутниковых геодезических измерений	0.1	Закрепление отсутствует
1190	633444.57	1348249.11	Метод спутниковых геодезических измерений	0.1	Закрепление отсутствует
1191	633445.29	1348248.60	Метод спутниковых геодезических измерений	0.1	Закрепление отсутствует
1192	633446.06	1348248.45	Метод спутниковых геодезических измерений	0.1	Закрепление отсутствует
1193	633446.83	1348248.60	Метод спутниковых геодезических измерений	0.1	Закрепление отсутствует

1194	633447.47	1348249.03	Метод спутниковых геодезических измерений	0.1	Закрепление отсутствует
1195	633447.91	1348249.68	Метод спутниковых геодезических измерений	0.1	Закрепление отсутствует
1196	633448.06	1348250.44	Метод спутниковых геодезических измерений	0.1	Закрепление отсутствует
1197	633447.91	1348251.21	Метод спутниковых геодезических измерений	0.1	Закрепление отсутствует
1198	633447.55	1348251.78	Метод спутниковых геодезических измерений	0.1	Закрепление отсутствует
1199	633440.27	1348259.88	Метод спутниковых геодезических измерений	0.1	Закрепление отсутствует
1200	633454.63	1348273.15	Метод спутниковых геодезических измерений	0.1	Закрепление отсутствует
1201	633464.64	1348270.19	Метод спутниковых геодезических измерений	0.1	Закрепление отсутствует
1202	633469.92	1348268.48	Метод спутниковых геодезических измерений	0.1	Закрепление отсутствует
1203	633470.54	1348268.39	Метод спутниковых геодезических измерений	0.1	Закрепление отсутствует
1204	633471.31	1348268.53	Метод спутниковых геодезических измерений	0.1	Закрепление отсутствует
1205	633471.95	1348268.97	Метод спутниковых геодезических измерений	0.1	Закрепление отсутствует
1206	633472.40	1348269.62	Метод спутниковых геодезических измерений	0.1	Закрепление отсутствует
1207	633472.55	1348270.38	Метод спутниковых геодезических измерений	0.1	Закрепление отсутствует

1208	633472.40	1348271.15	Метод спутниковых геодезических измерений	0.1	Закрепление отсутствует
1209	633471.95	1348271.79	Метод спутниковых геодезических измерений	0.1	Закрепление отсутствует
1210	633471.31	1348272.23	Метод спутниковых геодезических измерений	0.1	Закрепление отсутствует
1211	633467.85	1348273.36	Метод спутниковых геодезических измерений	0.1	Закрепление отсутствует
1212	633468.46	1348274.98	Метод спутниковых геодезических измерений	0.1	Закрепление отсутствует
1213	633468.59	1348275.69	Метод спутниковых геодезических измерений	0.1	Закрепление отсутствует
1214	633468.44	1348276.45	Метод спутниковых геодезических измерений	0.1	Закрепление отсутствует
1215	633468.00	1348277.10	Метод спутниковых геодезических измерений	0.1	Закрепление отсутствует
1216	633467.36	1348277.53	Метод спутниковых геодезических измерений	0.1	Закрепление отсутствует
1217	633466.59	1348277.68	Метод спутниковых геодезических измерений	0.1	Закрепление отсутствует
1218	633465.82	1348277.53	Метод спутниковых геодезических измерений	0.1	Закрепление отсутствует
1219	633465.18	1348277.10	Метод спутниковых геодезических измерений	0.1	Закрепление отсутствует
1220	633464.72	1348276.40	Метод спутниковых геодезических измерений	0.1	Закрепление отсутствует
1221	633464.02	1348274.55	Метод спутниковых геодезических измерений	0.1	Закрепление отсутствует

1222	633456.71	1348276.71	Метод спутниковых геодезических измерений	0.1	Закрепление отсутствует
1223	633456.23	1348277.56	Метод спутниковых геодезических измерений	0.1	Закрепление отсутствует
1224	633455.59	1348278.00	Метод спутниковых геодезических измерений	0.1	Закрепление отсутствует
1225	633454.82	1348278.14	Метод спутниковых геодезических измерений	0.1	Закрепление отсутствует
1226	633454.05	1348278.00	Метод спутниковых геодезических измерений	0.1	Закрепление отсутствует
1227	633453.41	1348277.57	Метод спутниковых геодезических измерений	0.1	Закрепление отсутствует
1228	633451.86	1348279.04	Метод спутниковых геодезических измерений	0.1	Закрепление отсутствует
1229	633451.25	1348279.45	Метод спутниковых геодезических измерений	0.1	Закрепление отсутствует
1230	633450.48	1348279.60	Метод спутниковых геодезических измерений	0.1	Закрепление отсутствует
1231	633449.71	1348279.45	Метод спутниковых геодезических измерений	0.1	Закрепление отсутствует
1232	633449.07	1348279.01	Метод спутниковых геодезических измерений	0.1	Закрепление отсутствует
1233	633448.63	1348278.37	Метод спутниковых геодезических измерений	0.1	Закрепление отсутствует
1234	633448.48	1348277.60	Метод спутниковых геодезических измерений	0.1	Закрепление отсутствует
1235	633448.63	1348276.83	Метод спутниковых геодезических измерений	0.1	Закрепление отсутствует

1236	633449.07	1348276.19	Метод спутниковых геодезических измерений	0.1	Закрепление отсутствует
1237	633450.51	1348274.80	Метод спутниковых геодезических измерений	0.1	Закрепление отсутствует
1238	633436.12	1348261.49	Метод спутниковых геодезических измерений	0.1	Закрепление отсутствует
1239	633428.75	1348254.77	Метод спутниковых геодезических измерений	0.1	Закрепление отсутствует
1240	633428.35	1348255.16	Метод спутниковых геодезических измерений	0.1	Закрепление отсутствует
1241	633427.74	1348255.56	Метод спутниковых геодезических измерений	0.1	Закрепление отсутствует
1242	633426.97	1348255.71	Метод спутниковых геодезических измерений	0.1	Закрепление отсутствует
1243	633426.20	1348255.56	Метод спутниковых геодезических измерений	0.1	Закрепление отсутствует
1244	633425.56	1348255.12	Метод спутниковых геодезических измерений	0.1	Закрепление отсутствует
1245	633425.11	1348254.48	Метод спутниковых геодезических измерений	0.1	Закрепление отсутствует
1246	633424.96	1348253.71	Метод спутниковых геодезических измерений	0.1	Закрепление отсутствует
1247	633425.11	1348252.94	Метод спутниковых геодезических измерений	0.1	Закрепление отсутствует
1248	633425.59	1348252.26	Метод спутниковых геодезических измерений	0.1	Закрепление отсутствует
1249	633425.85	1348252.02	Метод спутниковых геодезических измерений	0.1	Закрепление отсутствует

1250	633415.64	1348241.92	Метод спутниковых геодезических измерений	0.1	Закрепление отсутствует
1251	633415.26	1348242.38	Метод спутниковых геодезических измерений	0.1	Закрепление отсутствует
1252	633414.62	1348242.82	Метод спутниковых геодезических измерений	0.1	Закрепление отсутствует
1253	633413.85	1348242.97	Метод спутниковых геодезических измерений	0.1	Закрепление отсутствует
1254	633413.08	1348242.82	Метод спутниковых геодезических измерений	0.1	Закрепление отсутствует
1255	633412.44	1348242.38	Метод спутниковых геодезических измерений	0.1	Закрепление отсутствует
1256	633412.00	1348241.74	Метод спутниковых геодезических измерений	0.1	Закрепление отсутствует
1257	633411.85	1348240.97	Метод спутниковых геодезических измерений	0.1	Закрепление отсутствует
1258	633412.00	1348240.21	Метод спутниковых геодезических измерений	0.1	Закрепление отсутствует
1259	633412.78	1348239.07	Метод спутниковых геодезических измерений	0.1	Закрепление отсутствует
1260	633385.64	1348211.80	Метод спутниковых геодезических измерений	0.1	Закрепление отсутствует
1261	633384.95	1348212.42	Метод спутниковых геодезических измерений	0.1	Закрепление отсутствует
1262	633384.37	1348212.79	Метод спутниковых геодезических измерений	0.1	Закрепление отсутствует
1263	633383.60	1348212.94	Метод спутниковых геодезических измерений	0.1	Закрепление отсутствует

1264	633382.83	1348212.79	Метод спутниковых геодезических измерений	0.1	Закрепление отсутствует
1265	633382.19	1348212.36	Метод спутниковых геодезических измерений	0.1	Закрепление отсутствует
1266	633381.75	1348211.71	Метод спутниковых геодезических измерений	0.1	Закрепление отсутствует
1267	633381.60	1348210.95	Метод спутниковых геодезических измерений	0.1	Закрепление отсутствует
1268	633381.75	1348210.18	Метод спутниковых геодезических измерений	0.1	Закрепление отсутствует
1269	633382.19	1348209.54	Метод спутниковых геодезических измерений	0.1	Закрепление отсутствует
1270	633382.82	1348208.94	Метод спутниковых геодезических измерений	0.1	Закрепление отсутствует
1271	633373.18	1348199.12	Метод спутниковых геодезических измерений	0.1	Закрепление отсутствует
1272	633366.08	1348191.33	Метод спутниковых геодезических измерений	0.1	Закрепление отсутствует
1273	633364.47	1348192.71	Метод спутниковых геодезических измерений	0.1	Закрепление отсутствует
1274	633363.94	1348193.04	Метод спутниковых геодезических измерений	0.1	Закрепление отсутствует
1275	633363.17	1348193.19	Метод спутниковых геодезических измерений	0.1	Закрепление отсутствует
1276	633362.40	1348193.04	Метод спутниковых геодезических измерений	0.1	Закрепление отсутствует
1277	633361.76	1348192.60	Метод спутниковых геодезических измерений	0.1	Закрепление отсутствует

1278	633361.32	1348191.96	Метод спутниковых геодезических измерений	0.1	Закрепление отсутствует
1279	633361.17	1348191.19	Метод спутниковых геодезических измерений	0.1	Закрепление отсутствует
1280	633361.32	1348190.42	Метод спутниковых геодезических измерений	0.1	Закрепление отсутствует
1281	633361.76	1348189.78	Метод спутниковых геодезических измерений	0.1	Закрепление отсутствует
1282	633363.42	1348188.35	Метод спутниковых геодезических измерений	0.1	Закрепление отсутствует
1283	633351.12	1348174.60	Метод спутниковых геодезических измерений	0.1	Закрепление отсутствует
1284	633337.17	1348161.05	Метод спутниковых геодезических измерений	0.1	Закрепление отсутствует
1285	633335.72	1348162.65	Метод спутниковых геодезических измерений	0.1	Закрепление отсутствует
1286	633335.01	1348163.14	Метод спутниковых геодезических измерений	0.1	Закрепление отсутствует
1287	633334.24	1348163.29	Метод спутниковых геодезических измерений	0.1	Закрепление отсутствует
1288	633333.47	1348163.14	Метод спутниковых геодезических измерений	0.1	Закрепление отсутствует
1289	633332.83	1348162.70	Метод спутниковых геодезических измерений	0.1	Закрепление отсутствует
1290	633332.39	1348162.06	Метод спутниковых геодезических измерений	0.1	Закрепление отсутствует
1291	633332.24	1348161.29	Метод спутниковых геодезических измерений	0.1	Закрепление отсутствует

1292	633332.39	1348160.53	Метод спутниковых геодезических измерений	0.1	Закрепление отсутствует
1293	633332.76	1348159.94	Метод спутниковых геодезических измерений	0.1	Закрепление отсутствует
1294	633334.36	1348158.20	Метод спутниковых геодезических измерений	0.1	Закрепление отсутствует
1295	633330.18	1348153.75	Метод спутниковых геодезических измерений	0.1	Закрепление отсутствует
1296	633318.00	1348144.23	Метод спутниковых геодезических измерений	0.1	Закрепление отсутствует
1297	633317.12	1348145.39	Метод спутниковых геодезических измерений	0.1	Закрепление отсутствует
1298	633316.48	1348145.83	Метод спутниковых геодезических измерений	0.1	Закрепление отсутствует
1299	633315.71	1348145.97	Метод спутниковых геодезических измерений	0.1	Закрепление отсутствует
1300	633314.94	1348145.83	Метод спутниковых геодезических измерений	0.1	Закрепление отсутствует
1301	633314.30	1348145.39	Метод спутниковых геодезических измерений	0.1	Закрепление отсутствует
1302	633313.86	1348144.75	Метод спутниковых геодезических измерений	0.1	Закрепление отсутствует
1303	633313.71	1348143.98	Метод спутниковых геодезических измерений	0.1	Закрепление отсутствует
1304	633313.86	1348143.21	Метод спутниковых геодезических измерений	0.1	Закрепление отсутствует
1305	633314.86	1348141.76	Метод спутниковых геодезических измерений	0.1	Закрепление отсутствует

1306	633301.70	1348131.41	Метод спутниковых геодезических измерений	0.1	Закрепление отсутствует
1307	633277.06	1348106.93	Метод спутниковых геодезических измерений	0.1	Закрепление отсутствует
1308	633276.19	1348107.13	Метод спутниковых геодезических измерений	0.1	Закрепление отсутствует
1309	633275.42	1348106.98	Метод спутниковых геодезических измерений	0.1	Закрепление отсутствует
1310	633274.78	1348106.54	Метод спутниковых геодезических измерений	0.1	Закрепление отсутствует
1311	633274.34	1348105.90	Метод спутниковых геодезических измерений	0.1	Закрепление отсутствует
1312	633274.19	1348105.13	Метод спутниковых геодезических измерений	0.1	Закрепление отсутствует
1313	633274.43	1348104.23	Метод спутниковых геодезических измерений	0.1	Закрепление отсутствует
1314	633259.64	1348088.79	Метод спутниковых геодезических измерений	0.1	Закрепление отсутствует
1315	633246.55	1348075.68	Метод спутниковых геодезических измерений	0.1	Закрепление отсутствует
1316	633238.80	1348065.10	Метод спутниковых геодезических измерений	0.1	Закрепление отсутствует
1317	633235.86	1348061.08	Метод спутниковых геодезических измерений	0.1	Закрепление отсутствует
1318	633233.56	1348063.00	Метод спутниковых геодезических измерений	0.1	Закрепление отсутствует
1319	633233.05	1348063.30	Метод спутниковых геодезических измерений	0.1	Закрепление отсутствует

1320	633232.28	1348063.45	Метод спутниковых геодезических измерений	0.1	Закрепление отсутствует
1321	633231.51	1348063.30	Метод спутниковых геодезических измерений	0.1	Закрепление отсутствует
1322	633230.87	1348062.86	Метод спутниковых геодезических измерений	0.1	Закрепление отсутствует
1323	633230.43	1348062.22	Метод спутниковых геодезических измерений	0.1	Закрепление отсутствует
1324	633230.28	1348061.45	Метод спутниковых геодезических измерений	0.1	Закрепление отсутствует
1325	633230.43	1348060.69	Метод спутниковых геодезических измерений	0.1	Закрепление отсутствует
1326	633230.87	1348060.04	Метод спутниковых геодезических измерений	0.1	Закрепление отсутствует
1327	633233.26	1348058.05	Метод спутниковых геодезических измерений	0.1	Закрепление отсутствует
1328	633219.55	1348044.29	Метод спутниковых геодезических измерений	0.1	Закрепление отсутствует
1329	633218.50	1348043.28	Метод спутниковых геодезических измерений	0.1	Закрепление отсутствует
1330	633216.46	1348045.60	Метод спутниковых геодезических измерений	0.1	Закрепление отсутствует
1331	633215.82	1348046.03	Метод спутниковых геодезических измерений	0.1	Закрепление отсутствует
1332	633215.05	1348046.18	Метод спутниковых геодезических измерений	0.1	Закрепление отсутствует
1333	633214.28	1348046.03	Метод спутниковых геодезических измерений	0.1	Закрепление отсутствует

1334	633213.64	1348045.60	Метод спутниковых геодезических измерений	0.1	Закрепление отсутствует
1335	633213.20	1348044.95	Метод спутниковых геодезических измерений	0.1	Закрепление отсутствует
1336	633213.05	1348044.19	Метод спутниковых геодезических измерений	0.1	Закрепление отсутствует
1337	633213.20	1348043.42	Метод спутниковых геодезических измерений	0.1	Закрепление отсутствует
1338	633213.54	1348042.88	Метод спутниковых геодезических измерений	0.1	Закрепление отсутствует
1339	633215.61	1348040.51	Метод спутниковых геодезических измерений	0.1	Закрепление отсутствует
1340	633197.29	1348022.95	Метод спутниковых геодезических измерений	0.1	Закрепление отсутствует
1341	633186.67	1348012.46	Метод спутниковых геодезических измерений	0.1	Закрепление отсутствует
1342	633183.93	1348015.39	Метод спутниковых геодезических измерений	0.1	Закрепление отсутствует
1343	633183.24	1348015.87	Метод спутниковых геодезических измерений	0.1	Закрепление отсутствует
1344	633182.47	1348016.02	Метод спутниковых геодезических измерений	0.1	Закрепление отсутствует
1345	633181.70	1348015.87	Метод спутниковых геодезических измерений	0.1	Закрепление отсутствует
1346	633181.06	1348015.43	Метод спутниковых геодезических измерений	0.1	Закрепление отсутствует
1347	633180.62	1348014.79	Метод спутниковых геодезических измерений	0.1	Закрепление отсутствует

1348	633180.47	1348014.02	Метод спутниковых геодезических измерений	0.1	Закрепление отсутствует
1349	633180.62	1348013.25	Метод спутниковых геодезических измерений	0.1	Закрепление отсутствует
1350	633181.01	1348012.65	Метод спутниковых геодезических измерений	0.1	Закрепление отсутствует
1351	633183.81	1348009.67	Метод спутниковых геодезических измерений	0.1	Закрепление отсутствует
1352	633180.40	1348006.40	Метод спутниковых геодезических измерений	0.1	Закрепление отсутствует
1353	633177.14	1348003.23	Метод спутниковых геодезических измерений	0.1	Закрепление отсутствует
1354	633166.92	1347993.40	Метод спутниковых геодезических измерений	0.1	Закрепление отсутствует
1355	633165.07	1347995.54	Метод спутниковых геодезических измерений	0.1	Закрепление отсутствует
1356	633164.43	1347995.98	Метод спутниковых геодезических измерений	0.1	Закрепление отсутствует
1357	633163.66	1347996.13	Метод спутниковых геодезических измерений	0.1	Закрепление отсутствует
1358	633162.89	1347995.98	Метод спутниковых геодезических измерений	0.1	Закрепление отсутствует
1359	633162.25	1347995.54	Метод спутниковых геодезических измерений	0.1	Закрепление отсутствует
1360	633161.81	1347994.90	Метод спутниковых геодезических измерений	0.1	Закрепление отсутствует
1361	633161.66	1347994.13	Метод спутниковых геодезических измерений	0.1	Закрепление отсутствует

1362	633161.81	1347993.36	Метод спутниковых геодезических измерений	0.1	Закрепление отсутствует
1363	633162.14	1347992.83	Метод спутниковых геодезических измерений	0.1	Закрепление отсутствует
1364	633164.04	1347990.62	Метод спутниковых геодезических измерений	0.1	Закрепление отсутствует
1365	633151.06	1347977.87	Метод спутниковых геодезических измерений	0.1	Закрепление отсутствует
1366	633133.80	1347960.98	Метод спутниковых геодезических измерений	0.1	Закрепление отсутствует
1367	633126.79	1347954.75	Метод спутниковых геодезических измерений	0.1	Закрепление отсутствует
1368	633120.03	1347953.21	Метод спутниковых геодезических измерений	0.1	Закрепление отсутствует
1369	633120.51	1347961.36	Метод спутниковых геодезических измерений	0.1	Закрепление отсутствует
1370	633117.01	1347983.51	Метод спутниковых геодезических измерений	0.1	Закрепление отсутствует
1371	633116.79	1348045.51	Метод спутниковых геодезических измерений	0.1	Закрепление отсутствует
1372	633130.93	1348073.50	Метод спутниковых геодезических измерений	0.1	Закрепление отсутствует
1373	633145.07	1348096.36	Метод спутниковых геодезических измерений	0.1	Закрепление отсутствует
1374	633156.48	1348115.13	Метод спутниковых геодезических измерений	0.1	Закрепление отсутствует
1375	633175.94	1348135.46	Метод спутниковых геодезических измерений	0.1	Закрепление отсутствует

1376	633218.94	1348183.40	Метод спутниковых геодезических измерений	0.1	Закрепление отсутствует
1377	633248.38	1348218.17	Метод спутниковых геодезических измерений	0.1	Закрепление отсутствует
1378	633277.14	1348249.45	Метод спутниковых геодезических измерений	0.1	Закрепление отсутствует
1379	633312.34	1348289.37	Метод спутниковых геодезических измерений	0.1	Закрепление отсутствует
1380	633328.78	1348307.29	Метод спутниковых геодезических измерений	0.1	Закрепление отсутствует
1381	633343.36	1348323.02	Метод спутниковых геодезических измерений	0.1	Закрепление отсутствует
1382	633355.68	1348338.14	Метод спутниковых геодезических измерений	0.1	Закрепление отсутствует
1383	633360.28	1348334.24	Метод спутниковых геодезических измерений	0.1	Закрепление отсутствует
1384	633360.80	1348333.92	Метод спутниковых геодезических измерений	0.1	Закрепление отсутствует
1385	633361.57	1348333.77	Метод спутниковых геодезических измерений	0.1	Закрепление отсутствует
1386	633362.34	1348333.92	Метод спутниковых геодезических измерений	0.1	Закрепление отсутствует
1387	633362.98	1348334.36	Метод спутниковых геодезических измерений	0.1	Закрепление отсутствует
1388	633363.28	1348334.67	Метод спутниковых геодезических измерений	0.1	Закрепление отсутствует
1389	633363.73	1348334.76	Метод спутниковых геодезических измерений	0.1	Закрепление отсутствует

1390	633364.37	1348335.20	Метод спутниковых геодезических измерений	0.1	Закрепление отсутствует
1391	633366.43	1348337.68	Метод спутниковых геодезических измерений	0.1	Закрепление отсутствует
1392	633366.56	1348338.33	Метод спутниковых геодезических измерений	0.1	Закрепление отсутствует
1393	633370.89	1348343.44	Метод спутниковых геодезических измерений	0.1	Закрепление отсутствует
1394	633372.37	1348344.70	Метод спутниковых геодезических измерений	0.1	Закрепление отсутствует
1395	633375.20	1348347.92	Метод спутниковых геодезических измерений	0.1	Закрепление отсутствует
1396	633400.69	1348372.98	Метод спутниковых геодезических измерений	0.1	Закрепление отсутствует
1397	633404.30	1348376.48	Метод спутниковых геодезических измерений	0.1	Закрепление отсутствует
1398	633404.76	1348377.15	Метод спутниковых геодезических измерений	0.1	Закрепление отсутствует
1399	633404.91	1348377.92	Метод спутниковых геодезических измерений	0.1	Закрепление отсутствует
1400	633398.56	1348394.02	Метод спутниковых геодезических измерений	0.1	Закрепление отсутствует
1401	633418.46	1348408.72	Метод спутниковых геодезических измерений	0.1	Закрепление отсутствует
1402	633423.65	1348413.95	Метод спутниковых геодезических измерений	0.1	Закрепление отсутствует
1403	633432.98	1348419.11	Метод спутниковых геодезических измерений	0.1	Закрепление отсутствует

1404	633443.16	1348421.73	Метод спутниковых геодезических измерений	0.1	Закрепление отсутствует
1405	633443.97	1348419.14	Метод спутниковых геодезических измерений	0.1	Закрепление отсутствует
1406	633444.41	1348418.50	Метод спутниковых геодезических измерений	0.1	Закрепление отсутствует
1407	633445.05	1348418.06	Метод спутниковых геодезических измерений	0.1	Закрепление отсутствует
1408	633445.82	1348417.91	Метод спутниковых геодезических измерений	0.1	Закрепление отсутствует
1409	633446.59	1348418.06	Метод спутниковых геодезических измерений	0.1	Закрепление отсутствует
1410	633447.23	1348418.50	Метод спутниковых геодезических измерений	0.1	Закрепление отсутствует
1411	633447.67	1348419.14	Метод спутниковых геодезических измерений	0.1	Закрепление отсутствует
1412	633447.82	1348419.91	Метод спутниковых геодезических измерений	0.1	Закрепление отсутствует
1413	633447.05	1348422.68	Метод спутниковых геодезических измерений	0.1	Закрепление отсутствует
1414	633473.68	1348428.84	Метод спутниковых геодезических измерений	0.1	Закрепление отсутствует
1415	633493.69	1348433.40	Метод спутниковых геодезических измерений	0.1	Закрепление отсутствует
1416	633494.66	1348433.93	Метод спутниковых геодезических измерений	0.1	Закрепление отсутствует
1417	633495.10	1348434.58	Метод спутниковых геодезических измерений	0.1	Закрепление отсутствует

1418	633496.40	1348440.27	Метод спутниковых геодезических измерений	0.1	Закрепление отсутствует
1419	633499.34	1348446.28	Метод спутниковых геодезических измерений	0.1	Закрепление отсутствует
1420	633503.38	1348454.74	Метод спутниковых геодезических измерений	0.1	Закрепление отсутствует
1421	633504.89	1348460.99	Метод спутниковых геодезических измерений	0.1	Закрепление отсутствует
1422	633513.02	1348463.42	Метод спутниковых геодезических измерений	0.1	Закрепление отсутствует
1423	633513.86	1348463.93	Метод спутниковых геодезических измерений	0.1	Закрепление отсутствует
1424	633514.30	1348464.57	Метод спутниковых геодезических измерений	0.1	Закрепление отсутствует
1425	633515.06	1348467.95	Метод спутниковых геодезических измерений	0.1	Закрепление отсутствует
1426	633526.82	1348466.10	Метод спутниковых геодезических измерений	0.1	Закрепление отсутствует
1427	633527.59	1348466.24	Метод спутниковых геодезических измерений	0.1	Закрепление отсутствует
1428	633528.23	1348466.68	Метод спутниковых геодезических измерений	0.1	Закрепление отсутствует
1429	633528.67	1348467.33	Метод спутниковых геодезических измерений	0.1	Закрепление отсутствует
1430	633528.82	1348468.09	Метод спутниковых геодезических измерений	0.1	Закрепление отсутствует
1431	633528.67	1348468.86	Метод спутниковых геодезических измерений	0.1	Закрепление отсутствует

1432	633528.23	1348469.50	Метод спутниковых геодезических измерений	0.1	Закрепление отсутствует
1433	633527.59	1348469.94	Метод спутниковых геодезических измерений	0.1	Закрепление отсутствует
1434	633515.71	1348471.90	Метод спутниковых геодезических измерений	0.1	Закрепление отсутствует
1435	633517.86	1348491.19	Метод спутниковых геодезических измерений	0.1	Закрепление отсутствует
1436	633516.33	1348499.45	Метод спутниковых геодезических измерений	0.1	Закрепление отсутствует
1437	633519.79	1348499.79	Метод спутниковых геодезических измерений	0.1	Закрепление отсутствует
1438	633520.43	1348500.23	Метод спутниковых геодезических измерений	0.1	Закрепление отсутствует
1439	633520.87	1348500.88	Метод спутниковых геодезических измерений	0.1	Закрепление отсутствует
1440	633521.02	1348501.64	Метод спутниковых геодезических измерений	0.1	Закрепление отсутствует
1441	633520.87	1348502.41	Метод спутниковых геодезических измерений	0.1	Закрепление отсутствует
1442	633520.43	1348503.05	Метод спутниковых геодезических измерений	0.1	Закрепление отсутствует
1443	633519.79	1348503.49	Метод спутниковых геодезических измерений	0.1	Закрепление отсутствует
1444	633519.02	1348503.64	Метод спутниковых геодезических измерений	0.1	Закрепление отсутствует
1445	633515.82	1348503.42	Метод спутниковых геодезических измерений	0.1	Закрепление отсутствует

1446	633515.39	1348510.14	Метод спутниковых геодезических измерений	0.1	Закрепление отсутствует
1447	633514.85	1348515.85	Метод спутниковых геодезических измерений	0.1	Закрепление отсутствует
1448	633515.89	1348517.22	Метод спутниковых геодезических измерений	0.1	Закрепление отсутствует
1449	633523.30	1348522.77	Метод спутниковых геодезических измерений	0.1	Закрепление отсутствует
1450	633546.35	1348529.22	Метод спутниковых геодезических измерений	0.1	Закрепление отсутствует
1451	633580.70	1348539.08	Метод спутниковых геодезических измерений	0.1	Закрепление отсутствует
1452	633605.00	1348546.10	Метод спутниковых геодезических измерений	0.1	Закрепление отсутствует
1453	633615.02	1348549.03	Метод спутниковых геодезических измерений	0.1	Закрепление отсутствует
1454	633629.98	1348553.58	Метод спутниковых геодезических измерений	0.1	Закрепление отсутствует
1455	633635.80	1348555.33	Метод спутниковых геодезических измерений	0.1	Закрепление отсутствует
1456	633648.49	1348562.39	Метод спутниковых геодезических измерений	0.1	Закрепление отсутствует
1457	633648.93	1348562.73	Метод спутниковых геодезических измерений	0.1	Закрепление отсутствует
1458	633649.37	1348563.37	Метод спутниковых геодезических измерений	0.1	Закрепление отсутствует
1459	633649.52	1348564.14	Метод спутниковых геодезических измерений	0.1	Закрепление отсутствует

1460	633649.37	1348564.91	Метод спутниковых геодезических измерений	0.1	Закрепление отсутствует
1461	633648.93	1348565.55	Метод спутниковых геодезических измерений	0.1	Закрепление отсутствует
1462	633648.29	1348565.99	Метод спутниковых геодезических измерений	0.1	Закрепление отсутствует
1463	633647.52	1348566.14	Метод спутниковых геодезических измерений	0.1	Закрепление отсутствует
1464	633646.55	1348565.89	Метод спутниковых геодезических измерений	0.1	Закрепление отсутствует
1465	633634.05	1348558.93	Метод спутниковых геодезических измерений	0.1	Закрепление отсутствует
1466	633630.81	1348557.99	Метод спутниковых геодезических измерений	0.1	Закрепление отсутствует
1467	633629.87	1348561.38	Метод спутниковых геодезических измерений	0.1	Закрепление отсутствует
1468	633629.43	1348562.03	Метод спутниковых геодезических измерений	0.1	Закрепление отсутствует
1469	633628.79	1348562.46	Метод спутниковых геодезических измерений	0.1	Закрепление отсутствует
1470	633628.02	1348562.61	Метод спутниковых геодезических измерений	0.1	Закрепление отсутствует
1471	633627.25	1348562.46	Метод спутниковых геодезических измерений	0.1	Закрепление отсутствует
1472	633626.61	1348562.03	Метод спутниковых геодезических измерений	0.1	Закрепление отсутствует
1473	633626.17	1348561.38	Метод спутниковых геодезических измерений	0.1	Закрепление отсутствует

1474	633626.02	1348560.62	Метод спутниковых геодезических измерений	0.1	Закрепление отсутствует
1475	633626.97	1348556.85	Метод спутниковых геодезических измерений	0.1	Закрепление отсутствует
1476	633615.79	1348553.45	Метод спутниковых геодезических измерений	0.1	Закрепление отсутствует
1477	633614.78	1348556.76	Метод спутниковых геодезических измерений	0.1	Закрепление отсутствует
1478	633614.34	1348557.41	Метод спутниковых геодезических измерений	0.1	Закрепление отсутствует
1479	633613.70	1348557.84	Метод спутниковых геодезических измерений	0.1	Закрепление отсутствует
1480	633612.93	1348557.99	Метод спутниковых геодезических измерений	0.1	Закрепление отсутствует
1481	633612.15	1348557.84	Метод спутниковых геодезических измерений	0.1	Закрепление отсутствует
1482	633611.51	1348557.41	Метод спутниковых геодезических измерений	0.1	Закрепление отсутствует
1483	633611.07	1348556.76	Метод спутниковых геодезических измерений	0.1	Закрепление отсутствует
1484	633610.92	1348556.00	Метод спутниковых геодезических измерений	0.1	Закрепление отсутствует
1485	633611.95	1348552.31	Метод спутниковых геодезических измерений	0.1	Закрепление отсутствует
1486	633605.69	1348550.47	Метод спутниковых геодезических измерений	0.1	Закрепление отсутствует
1487	633604.49	1348553.75	Метод спутниковых геодезических измерений	0.1	Закрепление отсутствует

1488	633604.02	1348554.47	Метод спутниковых геодезических измерений	0.1	Закрепление отсутствует
1489	633603.38	1348554.91	Метод спутниковых геодезических измерений	0.1	Закрепление отсутствует
1490	633602.61	1348555.06	Метод спутниковых геодезических измерений	0.1	Закрепление отсутствует
1491	633601.84	1348554.91	Метод спутниковых геодезических измерений	0.1	Закрепление отсутствует
1492	633601.20	1348554.47	Метод спутниковых геодезических измерений	0.1	Закрепление отсутствует
1493	633600.76	1348553.83	Метод спутниковых геодезических измерений	0.1	Закрепление отсутствует
1494	633600.61	1348553.06	Метод спутниковых геодезических измерений	0.1	Закрепление отсутствует
1495	633601.84	1348549.35	Метод спутниковых геодезических измерений	0.1	Закрепление отсутствует
1496	633579.60	1348542.92	Метод спутниковых геодезических измерений	0.1	Закрепление отсутствует
1497	633545.26	1348533.06	Метод спутниковых геодезических измерений	0.1	Закрепление отсутствует
1498	633521.87	1348526.52	Метод спутниковых геодезических измерений	0.1	Закрепление отсутствует
1499	633521.23	1348526.22	Метод спутниковых геодезических измерений	0.1	Закрепление отсутствует
1500	633516.62	1348522.84	Метод спутниковых геодезических измерений	0.1	Закрепление отсутствует
1501	633512.85	1348519.84	Метод спутниковых геодезических измерений	0.1	Закрепление отсутствует

1502	633510.94	1348517.20	Метод спутниковых геодезических измерений	0.1	Закрепление отсутствует
1503	633510.79	1348516.43	Метод спутниковых геодезических измерений	0.1	Закрепление отсутствует
1504	633511.28	1348511.16	Метод спутниковых геодезических измерений	0.1	Закрепление отсутствует
1505	633503.62	1348510.54	Метод спутниковых геодезических измерений	0.1	Закрепление отсутствует
1506	633502.68	1348519.19	Метод спутниковых геодезических измерений	0.1	Закрепление отсутствует
1507	633496.58	1348546.96	Метод спутниковых геодезических измерений	0.1	Закрепление отсутствует
1508	633512.55	1348550.82	Метод спутниковых геодезических измерений	0.1	Закрепление отсутствует
1509	633513.19	1348551.26	Метод спутниковых геодезических измерений	0.1	Закрепление отсутствует
1510	633513.63	1348551.91	Метод спутниковых геодезических измерений	0.1	Закрепление отсутствует
1511	633513.78	1348552.67	Метод спутниковых геодезических измерений	0.1	Закрепление отсутствует
1512	633513.63	1348553.44	Метод спутниковых геодезических измерений	0.1	Закрепление отсутствует
1513	633513.19	1348554.08	Метод спутниковых геодезических измерений	0.1	Закрепление отсутствует
1514	633512.55	1348554.52	Метод спутниковых геодезических измерений	0.1	Закрепление отсутствует
1515	633511.78	1348554.67	Метод спутниковых геодезических измерений	0.1	Закрепление отсутствует

1516	633511.31	1348554.62	Метод спутниковых геодезических измерений	0.1	Закрепление отсутствует
1517	633495.68	1348550.85	Метод спутниковых геодезических измерений	0.1	Закрепление отсутствует
1518	633494.61	1348555.19	Метод спутниковых геодезических измерений	0.1	Закрепление отсутствует
1519	633493.08	1348561.14	Метод спутниковых геодезических измерений	0.1	Закрепление отсутствует
1520	633486.96	1348582.81	Метод спутниковых геодезических измерений	0.1	Закрепление отсутствует
1521	633502.80	1348588.58	Метод спутниковых геодезических измерений	0.1	Закрепление отсутствует
1522	633503.53	1348589.05	Метод спутниковых геодезических измерений	0.1	Закрепление отсутствует
1523	633503.97	1348589.70	Метод спутниковых геодезических измерений	0.1	Закрепление отсутствует
1524	633504.12	1348590.46	Метод спутниковых геодезических измерений	0.1	Закрепление отсутствует
1525	633503.97	1348591.23	Метод спутниковых геодезических измерений	0.1	Закрепление отсутствует
1526	633503.53	1348591.87	Метод спутниковых геодезических измерений	0.1	Закрепление отсутствует
1527	633502.89	1348592.31	Метод спутниковых геодезических измерений	0.1	Закрепление отсутствует
1528	633502.12	1348592.46	Метод спутниковых геодезических измерений	0.1	Закрепление отсутствует
1529	633501.44	1348592.34	Метод спутниковых геодезических измерений	0.1	Закрепление отсутствует

1530	633485.46	1348586.52	Метод спутниковых геодезических измерений	0.1	Закрепление отсутствует
1531	633478.49	1348601.97	Метод спутниковых геодезических измерений	0.1	Закрепление отсутствует
1532	633492.72	1348607.23	Метод спутниковых геодезических измерений	0.1	Закрепление отсутствует
1533	633493.44	1348607.69	Метод спутниковых геодезических измерений	0.1	Закрепление отсутствует
1534	633493.88	1348608.33	Метод спутниковых геодезических измерений	0.1	Закрепление отсутствует
1535	633494.03	1348609.10	Метод спутниковых геодезических измерений	0.1	Закрепление отсутствует
1536	633493.88	1348609.86	Метод спутниковых геодезических измерений	0.1	Закрепление отсутствует
1537	633493.44	1348610.51	Метод спутниковых геодезических измерений	0.1	Закрепление отсутствует
1538	633492.80	1348610.95	Метод спутниковых геодезических измерений	0.1	Закрепление отсутствует
1539	633492.03	1348611.09	Метод спутниковых геодезических измерений	0.1	Закрепление отсутствует
1540	633491.34	1348610.97	Метод спутниковых геодезических измерений	0.1	Закрепление отсутствует
1541	633476.90	1348605.65	Метод спутниковых геодезических измерений	0.1	Закрепление отсутствует
1542	633473.40	1348614.14	Метод спутниковых геодезических измерений	0.1	Закрепление отсутствует
1543	633485.95	1348621.71	Метод спутниковых геодезических измерений	0.1	Закрепление отсутствует

1544	633486.33	1348622.02	Метод спутниковых геодезических измерений	0.1	Закрепление отсутствует
1545	633486.77	1348622.66	Метод спутниковых геодезических измерений	0.1	Закрепление отсутствует
1546	633486.92	1348623.43	Метод спутниковых геодезических измерений	0.1	Закрепление отсутствует
1547	633486.77	1348624.19	Метод спутниковых геодезических измерений	0.1	Закрепление отсутствует
1548	633486.33	1348624.84	Метод спутниковых геодезических измерений	0.1	Закрепление отсутствует
1549	633485.69	1348625.27	Метод спутниковых геодезических измерений	0.1	Закрепление отсутствует
1550	633484.92	1348625.42	Метод спутниковых геодезических измерений	0.1	Закрепление отсутствует
1551	633483.89	1348625.14	Метод спутниковых геодезических измерений	0.1	Закрепление отсутствует
1552	633471.58	1348617.72	Метод спутниковых геодезических измерений	0.1	Закрепление отсутствует
1553	633465.90	1348627.35	Метод спутниковых геодезических измерений	0.1	Закрепление отсутствует
1554	633474.65	1348641.03	Метод спутниковых геодезических измерений	0.1	Закрепление отсутствует
1555	633474.80	1348641.80	Метод спутниковых геодезических измерений	0.1	Закрепление отсутствует
1556	633474.65	1348642.57	Метод спутниковых геодезических измерений	0.1	Закрепление отсутствует
1557	633474.21	1348643.21	Метод спутниковых геодезических измерений	0.1	Закрепление отсутствует

1558	633473.57	1348643.65	Метод спутниковых геодезических измерений	0.1	Закрепление отсутствует
1559	633472.80	1348643.79	Метод спутниковых геодезических измерений	0.1	Закрепление отсутствует
1560	633472.02	1348643.65	Метод спутниковых геодезических измерений	0.1	Закрепление отсутствует
1561	633471.38	1348643.21	Метод спутниковых геодезических измерений	0.1	Закрепление отсутствует
1562	633463.62	1348631.21	Метод спутниковых геодезических измерений	0.1	Закрепление отсутствует
1563	633459.56	1348638.11	Метод спутниковых геодезических измерений	0.1	Закрепление отсутствует
1564	633452.99	1348651.56	Метод спутниковых геодезических измерений	0.1	Закрепление отсутствует
1565	633452.60	1348652.08	Метод спутниковых геодезических измерений	0.1	Закрепление отсутствует
1566	633451.97	1348652.51	Метод спутниковых геодезических измерений	0.1	Закрепление отсутствует
1567	633444.47	1348655.71	Метод спутниковых геодезических измерений	0.1	Закрепление отсутствует
1568	633411.86	1348667.53	Метод спутниковых геодезических измерений	0.1	Закрепление отсутствует
1569	633393.75	1348684.69	Метод спутниковых геодезических измерений	0.1	Закрепление отсутствует
1570	633377.15	1348700.33	Метод спутниковых геодезических измерений	0.1	Закрепление отсутствует
1571	633379.99	1348703.34	Метод спутниковых геодезических измерений	0.1	Закрепление отсутствует

1572	633380.38	1348703.94	Метод спутниковых геодезических измерений	0.1	Закрепление отсутствует
1573	633380.53	1348704.71	Метод спутниковых геодезических измерений	0.1	Закрепление отсутствует
1574	633380.38	1348705.47	Метод спутниковых геодезических измерений	0.1	Закрепление отсутствует
1575	633379.94	1348706.12	Метод спутниковых геодезических измерений	0.1	Закрепление отсутствует
1576	633379.30	1348706.55	Метод спутниковых геодезических измерений	0.1	Закрепление отсутствует
1577	633378.53	1348706.70	Метод спутниковых геодезических измерений	0.1	Закрепление отсутствует
1578	633377.75	1348706.55	Метод спутниковых геодезических измерений	0.1	Закрепление отсутствует
1579	633377.06	1348706.08	Метод спутниковых геодезических измерений	0.1	Закрепление отсутствует
1580	633374.23	1348703.07	Метод спутниковых геодезических измерений	0.1	Закрепление отсутствует
1581	633372.74	1348704.44	Метод спутниковых геодезических измерений	0.1	Закрепление отсутствует
1582	633351.79	1348719.75	Метод спутниковых геодезических измерений	0.1	Закрепление отсутствует
1583	633348.88	1348721.85	Метод спутниковых геодезических измерений	0.1	Закрепление отсутствует
1584	633348.48	1348722.07	Метод спутниковых геодезических измерений	0.1	Закрепление отсутствует
1585	633347.71	1348722.22	Метод спутниковых геодезических измерений	0.1	Закрепление отсутствует

1586	633346.94	1348722.07	Метод спутниковых геодезических измерений	0.1	Закрепление отсутствует
1587	633346.30	1348721.63	Метод спутниковых геодезических измерений	0.1	Закрепление отсутствует
1588	633345.86	1348720.99	Метод спутниковых геодезических измерений	0.1	Закрепление отсутствует
1589	633345.71	1348720.22	Метод спутниковых геодезических измерений	0.1	Закрепление отсутствует
1590	633345.86	1348719.46	Метод спутниковых геодезических измерений	0.1	Закрепление отсутствует
1591	633346.30	1348718.81	Метод спутниковых геодезических измерений	0.1	Закрепление отсутствует
1592	633347.39	1348717.99	Метод спутниковых геодезических измерений	0.1	Закрепление отсутствует
1593	633347.51	1348717.06	Метод спутниковых геодезических измерений	0.1	Закрепление отсутствует
1594	633347.95	1348716.41	Метод спутниковых геодезических измерений	0.1	Закрепление отсутствует
1595	633348.59	1348715.98	Метод спутниковых геодезических измерений	0.1	Закрепление отсутствует
1596	633349.36	1348715.83	Метод спутниковых геодезических измерений	0.1	Закрепление отсутствует
1597	633349.83	1348715.88	Метод спутниковых геодезических измерений	0.1	Закрепление отсутствует
1598	633350.19	1348715.97	Метод спутниковых геодезических измерений	0.1	Закрепление отсутствует
1599	633368.59	1348702.52	Метод спутниковых геодезических измерений	0.1	Закрепление отсутствует

1600	633368.45	1348701.83	Метод спутниковых геодезических измерений	0.1	Закрепление отсутствует
1601	633368.60	1348701.06	Метод спутниковых геодезических измерений	0.1	Закрепление отсутствует
1602	633369.04	1348700.42	Метод спутниковых геодезических измерений	0.1	Закрепление отсутствует
1603	633369.68	1348699.98	Метод спутниковых геодезических измерений	0.1	Закрепление отсутствует
1604	633370.45	1348699.83	Метод спутниковых геодезических измерений	0.1	Закрепление отсутствует
1605	633371.22	1348699.98	Метод спутниковых геодезических измерений	0.1	Закрепление отсутствует
1606	633371.49	1348700.15	Метод спутниковых геодезических измерений	0.1	Закрепление отсутствует
1607	633372.95	1348698.78	Метод спутниковых геодезических измерений	0.1	Закрепление отсутствует
1608	633391.00	1348681.79	Метод спутниковых геодезических измерений	0.1	Закрепление отсутствует
1609	633408.45	1348665.25	Метод спутниковых геодезических измерений	0.1	Закрепление отсутствует
1610	633408.09	1348664.31	Метод спутниковых геодезических измерений	0.1	Закрепление отсутствует
1611	633407.96	1348663.60	Метод спутниковых геодезических измерений	0.1	Закрепление отсутствует
1612	633408.11	1348662.83	Метод спутниковых геодезических измерений	0.1	Закрепление отсутствует
1613	633408.55	1348662.19	Метод спутниковых геодезических измерений	0.1	Закрепление отсутствует

1614	633409.19	1348661.75	Метод спутниковых геодезических измерений	0.1	Закрепление отсутствует
1615	633409.96	1348661.60	Метод спутниковых геодезических измерений	0.1	Закрепление отсутствует
1616	633410.73	1348661.75	Метод спутниковых геодезических измерений	0.1	Закрепление отсутствует
1617	633411.37	1348662.19	Метод спутниковых геодезических измерений	0.1	Закрепление отсутствует
1618	633411.81	1348662.83	Метод спутниковых геодезических измерений	0.1	Закрепление отсутствует
1619	633411.96	1348663.24	Метод спутниковых геодезических измерений	0.1	Закрепление отсутствует
1620	633442.96	1348652.00	Метод спутниковых геодезических измерений	0.1	Закрепление отсутствует
1621	633449.72	1348649.12	Метод спутниковых геодезических измерений	0.1	Закрепление отсутствует
1622	633456.00	1348636.28	Метод спутниковых геодезических измерений	0.1	Закрепление отсутствует
1623	633461.83	1348626.37	Метод спутниковых геодезических измерений	0.1	Закрепление отсутствует
1624	633462.54	1348625.16	Метод спутниковых геодезических измерений	0.1	Закрепление отсутствует
1625	633462.26	1348624.20	Метод спутниковых геодезических измерений	0.1	Закрепление отсутствует
1626	633462.41	1348623.43	Метод спутниковых геодезических измерений	0.1	Закрепление отсутствует
1627	633462.85	1348622.79	Метод спутниковых геодезических измерений	0.1	Закрепление отсутствует

1628	633463.49	1348622.35	Метод спутниковых геодезических измерений	0.1	Закрепление отсутствует
1629	633464.29	1348622.21	Метод спутниковых геодезических измерений	0.1	Закрепление отсутствует
1630	633469.10	1348614.07	Метод спутниковых геодезических измерений	0.1	Закрепление отсутствует
1631	633469.45	1348613.21	Метод спутниковых геодезических измерений	0.1	Закрепление отсутствует
1632	633468.59	1348612.68	Метод спутниковых геодезических измерений	0.1	Закрепление отсутствует
1633	633468.15	1348612.03	Метод спутниковых геодезических измерений	0.1	Закрепление отсутствует
1634	633468.00	1348611.27	Метод спутниковых геодезических измерений	0.1	Закрепление отсутствует
1635	633468.15	1348610.50	Метод спутниковых геодезических измерений	0.1	Закрепление отсутствует
1636	633468.59	1348609.86	Метод спутниковых геодезических измерений	0.1	Закрепление отсутствует
1637	633469.23	1348609.42	Метод спутниковых геодезических измерений	0.1	Закрепление отсутствует
1638	633470.00	1348609.27	Метод спутниковых геодезических измерений	0.1	Закрепление отсутствует
1639	633470.97	1348609.51	Метод спутниковых геодезических измерений	0.1	Закрепление отсутствует
1640	633473.93	1348602.35	Метод спутниковых геодезических измерений	0.1	Закрепление отсутствует
1641	633482.48	1348583.40	Метод спутниковых геодезических измерений	0.1	Закрепление отсутствует

1642	633481.11	1348582.94	Метод спутниковых геодезических измерений	0.1	Закрепление отсутствует
1643	633480.47	1348582.50	Метод спутниковых геодезических измерений	0.1	Закрепление отсутствует
1644	633480.03	1348581.86	Метод спутниковых геодезических измерений	0.1	Закрепление отсутствует
1645	633479.88	1348581.09	Метод спутниковых геодезических измерений	0.1	Закрепление отсутствует
1646	633480.03	1348580.32	Метод спутниковых геодезических измерений	0.1	Закрепление отсутствует
1647	633480.47	1348579.68	Метод спутниковых геодезических измерений	0.1	Закрепление отсутствует
1648	633481.11	1348579.24	Метод спутниковых геодезических измерений	0.1	Закрепление отсутствует
1649	633481.88	1348579.10	Метод спутниковых геодезических измерений	0.1	Закрепление отсутствует
1650	633482.52	1348579.19	Метод спутниковых геодезических измерений	0.1	Закрепление отсутствует
1651	633483.72	1348579.60	Метод спутниковых геодезических измерений	0.1	Закрепление отсутствует
1652	633489.23	1348560.07	Метод спутниковых геодезических измерений	0.1	Закрепление отсутствует
1653	633490.21	1348556.24	Метод спутниковых геодезических измерений	0.1	Закрепление отсутствует
1654	633489.31	1348556.02	Метод спутниковых геодезических измерений	0.1	Закрепление отсутствует
1655	633488.67	1348555.58	Метод спутниковых геодезических измерений	0.1	Закрепление отсутствует

1656	633488.23	1348554.94	Метод спутниковых геодезических измерений	0.1	Закрепление отсутствует
1657	633488.08	1348554.17	Метод спутниковых геодезических измерений	0.1	Закрепление отсутствует
1658	633488.23	1348553.41	Метод спутниковых геодезических измерений	0.1	Закрепление отсутствует
1659	633488.67	1348552.76	Метод спутниковых геодезических измерений	0.1	Закрепление отсутствует
1660	633489.31	1348552.33	Метод спутниковых геодезических измерений	0.1	Закрепление отсутствует
1661	633490.08	1348552.18	Метод спутниковых геодезических измерений	0.1	Закрепление отсутствует
1662	633491.19	1348552.36	Метод спутниковых геодезических измерений	0.1	Закрепление отсутствует
1663	633492.26	1348547.99	Метод спутниковых геодезических измерений	0.1	Закрепление отсутствует
1664	633498.75	1348518.44	Метод спутниковых геодезических измерений	0.1	Закрепление отсутствует
1665	633499.60	1348510.54	Метод спутниковых геодезических измерений	0.1	Закрепление отсутствует
1666	633498.25	1348510.35	Метод спутниковых геодезических измерений	0.1	Закрепление отсутствует
1667	633497.74	1348510.22	Метод спутниковых геодезических измерений	0.1	Закрепление отсутствует
1668	633497.10	1348509.78	Метод спутниковых геодезических измерений	0.1	Закрепление отсутствует
1669	633496.66	1348509.14	Метод спутниковых геодезических измерений	0.1	Закрепление отсутствует

1670	633496.51	1348508.37	Метод спутниковых геодезических измерений	0.1	Закрепление отсутствует
1671	633496.66	1348507.61	Метод спутниковых геодезических измерений	0.1	Закрепление отсутствует
1672	633497.10	1348506.96	Метод спутниковых геодезических измерений	0.1	Закрепление отсутствует
1673	633497.74	1348506.53	Метод спутниковых геодезических измерений	0.1	Закрепление отсутствует
1674	633498.51	1348506.38	Метод спутниковых геодезических измерений	0.1	Закрепление отсутствует
1675	633500.90	1348506.67	Метод спутниковых геодезических измерений	0.1	Закрепление отсутствует
1676	633501.86	1348506.39	Метод спутниковых геодезических измерений	0.1	Закрепление отсутствует
1677	633511.58	1348507.17	Метод спутниковых геодезических измерений	0.1	Закрепление отсутствует
1678	633511.95	1348501.16	Метод спутниковых геодезических измерений	0.1	Закрепление отсутствует
1679	633513.84	1348491.12	Метод спутниковых геодезических измерений	0.1	Закрепление отсутствует
1680	633511.53	1348470.55	Метод спутниковых геодезических измерений	0.1	Закрепление отсутствует
1681	633510.75	1348466.91	Метод спутниковых геодезических измерений	0.1	Закрепление отсутствует
1682	633502.64	1348464.49	Метод спутниковых геодезических измерений	0.1	Закрепление отсутствует
1683	633501.80	1348463.98	Метод спутниковых геодезических измерений	0.1	Закрепление отсутствует

1684	633501.36	1348463.34	Метод спутниковых геодезических измерений	0.1	Закрепление отсутствует
1685	633499.68	1348456.27	Метод спутниковых геодезических измерений	0.1	Закрепление отсутствует
1686	633495.74	1348448.03	Метод спутниковых геодезических измерений	0.1	Закрепление отсутствует
1687	633492.70	1348441.81	Метод спутниковых геодезических измерений	0.1	Закрепление отсутствует
1688	633491.57	1348437.01	Метод спутниковых геодезических измерений	0.1	Закрепление отсутствует
1689	633472.79	1348432.74	Метод спутниковых геодезических измерений	0.1	Закрепление отсутствует
1690	633444.05	1348426.09	Метод спутниковых геодезических измерений	0.1	Закрепление отсутствует
1691	633431.73	1348422.92	Метод спутниковых геодезических измерений	0.1	Закрепление отсутствует
1692	633421.46	1348417.31	Метод спутниковых геодезических измерений	0.1	Закрепление отсутствует
1693	633415.96	1348411.85	Метод спутниковых геодезических измерений	0.1	Закрепление отсутствует
1694	633394.93	1348396.32	Метод спутниковых геодезических измерений	0.1	Закрепление отсутствует
1695	633394.27	1348395.47	Метод спутниковых геодезических измерений	0.1	Закрепление отсутствует
1696	633394.12	1348394.71	Метод спутниковых геодезических измерений	0.1	Закрепление отсутствует
1697	633394.27	1348393.96	Метод спутниковых геодезических измерений	0.1	Закрепление отсутствует

1698	633400.55	1348378.42	Метод спутниковых геодезических измерений	0.1	Закрепление отсутствует
1699	633397.89	1348375.84	Метод спутниковых геодезических измерений	0.1	Закрепление отсутствует
1700	633372.33	1348350.70	Метод спутниковых геодезических измерений	0.1	Закрепление отсутствует
1701	633369.54	1348347.54	Метод спутниковых геодезических измерений	0.1	Закрепление отсутствует
1702	633365.32	1348351.50	Метод спутниковых геодезических измерений	0.1	Закрепление отсутствует
1703	633361.14	1348355.90	Метод спутниковых геодезических измерений	0.1	Закрепление отсутствует
1704	633367.67	1348362.89	Метод спутниковых геодезических измерений	0.1	Закрепление отсутствует
1705	633368.06	1348363.49	Метод спутниковых геодезических измерений	0.1	Закрепление отсутствует
1706	633368.21	1348364.26	Метод спутниковых геодезических измерений	0.1	Закрепление отсутствует
1707	633368.06	1348365.03	Метод спутниковых геодезических измерений	0.1	Закрепление отсутствует
1708	633352.90	1348386.55	Метод спутниковых геодезических измерений	0.1	Закрепление отсутствует
1709	633364.88	1348398.11	Метод спутниковых геодезических измерений	0.1	Закрепление отсутствует
1710	633365.34	1348398.78	Метод спутниковых геодезических измерений	0.1	Закрепление отсутствует
1711	633365.49	1348399.55	Метод спутниковых геодезических измерений	0.1	Закрепление отсутствует

1712	633365.34	1348400.32	Метод спутниковых геодезических измерений	0.1	Закрепление отсутствует
1713	633364.92	1348400.95	Метод спутниковых геодезических измерений	0.1	Закрепление отсутствует
1714	633359.84	1348406.12	Метод спутниковых геодезических измерений	0.1	Закрепление отсутствует
1715	633360.22	1348406.45	Метод спутниковых геодезических измерений	0.1	Закрепление отсутствует
1716	633360.66	1348407.09	Метод спутниковых геодезических измерений	0.1	Закрепление отсутствует
1717	633360.81	1348407.86	Метод спутниковых геодезических измерений	0.1	Закрепление отсутствует
1718	633360.66	1348408.62	Метод спутниковых геодезических измерений	0.1	Закрепление отсутствует
1719	633360.22	1348409.27	Метод спутниковых геодезических измерений	0.1	Закрепление отсутствует
1720	633359.58	1348409.70	Метод спутниковых геодезических измерений	0.1	Закрепление отсутствует
1721	633358.81	1348409.85	Метод спутниковых геодезических измерений	0.1	Закрепление отсутствует
1722	633358.04	1348409.70	Метод спутниковых геодезических измерений	0.1	Закрепление отсутствует
1723	633357.55	1348409.41	Метод спутниковых геодезических измерений	0.1	Закрепление отсутствует
1724	633357.17	1348409.10	Метод спутниковых геодезических измерений	0.1	Закрепление отсутствует
1725	633346.39	1348422.41	Метод спутниковых геодезических измерений	0.1	Закрепление отсутствует

1726	633340.52	1348431.04	Метод спутниковых геодезических измерений	0.1	Закрепление отсутствует
1727	633341.73	1348431.96	Метод спутниковых геодезических измерений	0.1	Закрепление отсутствует
1728	633342.17	1348432.60	Метод спутниковых геодезических измерений	0.1	Закрепление отсутствует
1729	633342.32	1348433.37	Метод спутниковых геодезических измерений	0.1	Закрепление отсутствует
1730	633342.17	1348434.14	Метод спутниковых геодезических измерений	0.1	Закрепление отсутствует
1731	633341.73	1348434.78	Метод спутниковых геодезических измерений	0.1	Закрепление отсутствует
1732	633341.09	1348435.22	Метод спутниковых геодезических измерений	0.1	Закрепление отсутствует
1733	633340.98	1348435.42	Метод спутниковых геодезических измерений	0.1	Закрепление отсутствует
1734	633340.83	1348436.18	Метод спутниковых геодезических измерений	0.1	Закрепление отсутствует
1735	633340.39	1348436.83	Метод спутниковых геодезических измерений	0.1	Закрепление отсутствует
1736	633339.75	1348437.27	Метод спутниковых геодезических измерений	0.1	Закрепление отсутствует
1737	633338.98	1348437.41	Метод спутниковых геодезических измерений	0.1	Закрепление отсутствует
1738	633338.21	1348437.27	Метод спутниковых геодезических измерений	0.1	Закрепление отсутствует
1739	633337.87	1348437.08	Метод спутниковых геодезических измерений	0.1	Закрепление отсутствует

1740	633336.73	1348436.32	Метод спутниковых геодезических измерений	0.1	Закрепление отсутствует
1741	633321.40	1348456.68	Метод спутниковых геодезических измерений	0.1	Закрепление отсутствует
1742	633323.51	1348458.13	Метод спутниковых геодезических измерений	0.1	Закрепление отсутствует
1743	633323.79	1348458.37	Метод спутниковых геодезических измерений	0.1	Закрепление отсутствует
1744	633324.23	1348459.01	Метод спутниковых геодезических измерений	0.1	Закрепление отсутствует
1745	633324.38	1348459.78	Метод спутниковых геодезических измерений	0.1	Закрепление отсутствует
1746	633324.23	1348460.54	Метод спутниковых геодезических измерений	0.1	Закрепление отсутствует
1747	633323.79	1348461.19	Метод спутниковых геодезических измерений	0.1	Закрепление отсутствует
1748	633323.15	1348461.63	Метод спутниковых геодезических измерений	0.1	Закрепление отсутствует
1749	633322.38	1348461.77	Метод спутниковых геодезических измерений	0.1	Закрепление отсутствует
1750	633321.61	1348461.63	Метод спутниковых геодезических измерений	0.1	Закрепление отсутствует
1751	633321.25	1348461.43	Метод спутниковых геодезических измерений	0.1	Закрепление отсутствует
1752	633319.02	1348459.90	Метод спутниковых геодезических измерений	0.1	Закрепление отсутствует
1753	633307.58	1348475.77	Метод спутниковых геодезических измерений	0.1	Закрепление отсутствует

1754	633307.10	1348476.30	Метод спутниковых геодезических измерений	0.1	Закрепление отсутствует
1755	633309.19	1348478.19	Метод спутниковых геодезических измерений	0.1	Закрепление отсутствует
1756	633309.63	1348478.83	Метод спутниковых геодезических измерений	0.1	Закрепление отсутствует
1757	633309.78	1348479.60	Метод спутниковых геодезических измерений	0.1	Закрепление отсутствует
1758	633309.63	1348480.37	Метод спутниковых геодезических измерений	0.1	Закрепление отсутствует
1759	633309.19	1348481.01	Метод спутниковых геодезических измерений	0.1	Закрепление отсутствует
1760	633308.55	1348481.45	Метод спутниковых геодезических измерений	0.1	Закрепление отсутствует
1761	633307.78	1348481.60	Метод спутниковых геодезических измерений	0.1	Закрепление отсутствует
1762	633307.01	1348481.45	Метод спутниковых геодезических измерений	0.1	Закрепление отсутствует
1763	633304.13	1348479.01	Метод спутниковых геодезических измерений	0.1	Закрепление отсутствует
1764	633291.53	1348488.54	Метод спутниковых геодезических измерений	0.1	Закрепление отсутствует
1765	633293.10	1348491.26	Метод спутниковых геодезических измерений	0.1	Закрепление отсутствует
1766	633293.25	1348492.02	Метод спутниковых геодезических измерений	0.1	Закрепление отсутствует
1767	633293.10	1348492.79	Метод спутниковых геодезических измерений	0.1	Закрепление отсутствует

1768	633292.66	1348493.43	Метод спутниковых геодезических измерений	0.1	Закрепление отсутствует
1769	633292.02	1348493.87	Метод спутниковых геодезических измерений	0.1	Закрепление отсутствует
1770	633291.25	1348494.02	Метод спутниковых геодезических измерений	0.1	Закрепление отсутствует
1771	633290.48	1348493.87	Метод спутниковых геодезических измерений	0.1	Закрепление отсутствует
1772	633289.84	1348493.43	Метод спутниковых геодезических измерений	0.1	Закрепление отсутствует
1773	633288.08	1348490.57	Метод спутниковых геодезических измерений	0.1	Закрепление отсутствует
1774	633269.65	1348498.66	Метод спутниковых геодезических измерений	0.1	Закрепление отсутствует
1775	633257.15	1348502.78	Метод спутниковых геодезических измерений	0.1	Закрепление отсутствует
1776	633258.15	1348507.04	Метод спутниковых геодезических измерений	0.1	Закрепление отсутствует
1777	633258.00	1348507.80	Метод спутниковых геодезических измерений	0.1	Закрепление отсутствует
1778	633257.56	1348508.45	Метод спутниковых геодезических измерений	0.1	Закрепление отсутствует
1779	633256.92	1348508.89	Метод спутниковых геодезических измерений	0.1	Закрепление отсутствует
1780	633256.15	1348509.03	Метод спутниковых геодезических измерений	0.1	Закрепление отсутствует
1781	633255.38	1348508.89	Метод спутниковых геодезических измерений	0.1	Закрепление отсутствует

1782	633254.74	1348508.45	Метод спутниковых геодезических измерений	0.1	Закрепление отсутствует
1783	633254.30	1348507.80	Метод спутниковых геодезических измерений	0.1	Закрепление отсутствует
1784	633253.30	1348503.88	Метод спутниковых геодезических измерений	0.1	Закрепление отсутствует
1785	633238.11	1348507.60	Метод спутниковых геодезических измерений	0.1	Закрепление отсутствует
1786	633232.09	1348508.37	Метод спутниковых геодезических измерений	0.1	Закрепление отсутствует
1787	633218.02	1348507.39	Метод спутниковых геодезических измерений	0.1	Закрепление отсутствует
1788	633217.65	1348510.37	Метод спутниковых геодезических измерений	0.1	Закрепление отсутствует
1789	633217.52	1348510.89	Метод спутниковых геодезических измерений	0.1	Закрепление отсутствует
1790	633217.08	1348511.53	Метод спутниковых геодезических измерений	0.1	Закрепление отсутствует
1791	633216.44	1348511.97	Метод спутниковых геодезических измерений	0.1	Закрепление отсутствует
1792	633215.67	1348512.12	Метод спутниковых геодезических измерений	0.1	Закрепление отсутствует
1793	633214.90	1348511.97	Метод спутниковых геодезических измерений	0.1	Закрепление отсутствует
1794	633214.26	1348511.53	Метод спутниковых геодезических измерений	0.1	Закрепление отсутствует
1795	633213.82	1348510.89	Метод спутниковых геодезических измерений	0.1	Закрепление отсутствует

1796	633213.67	1348510.12	Метод спутниковых геодезических измерений	0.1	Закрепление отсутствует
1797	633214.04	1348506.97	Метод спутниковых геодезических измерений	0.1	Закрепление отсутствует
1798	633196.79	1348504.56	Метод спутниковых геодезических измерений	0.1	Закрепление отсутствует
1799	633196.19	1348506.33	Метод спутниковых геодезических измерений	0.1	Закрепление отсутствует
1800	633195.75	1348506.97	Метод спутниковых геодезических измерений	0.1	Закрепление отсутствует
1801	633195.11	1348507.41	Метод спутниковых геодезических измерений	0.1	Закрепление отсутствует
1802	633194.34	1348507.56	Метод спутниковых геодезических измерений	0.1	Закрепление отсутствует
1803	633193.57	1348507.41	Метод спутниковых геодезических измерений	0.1	Закрепление отсутствует
1804	633192.93	1348506.97	Метод спутниковых геодезических измерений	0.1	Закрепление отсутствует
1805	633192.49	1348506.33	Метод спутниковых геодезических измерений	0.1	Закрепление отсутствует
1806	633192.34	1348505.56	Метод спутниковых геодезических измерений	0.1	Закрепление отсутствует
1807	633192.91	1348503.56	Метод спутниковых геодезических измерений	0.1	Закрепление отсутствует
1808	633190.04	1348502.49	Метод спутниковых геодезических измерений	0.1	Закрепление отсутствует
1809	633182.56	1348499.73	Метод спутниковых геодезических измерений	0.1	Закрепление отсутствует

1810	633174.28	1348495.84	Метод спутниковых геодезических измерений	0.1	Закрепление отсутствует
1811	633164.20	1348487.78	Метод спутниковых геодезических измерений	0.1	Закрепление отсутствует
1812	633161.75	1348490.41	Метод спутниковых геодезических измерений	0.1	Закрепление отсутствует
1813	633161.06	1348490.89	Метод спутниковых геодезических измерений	0.1	Закрепление отсутствует
1814	633160.29	1348491.04	Метод спутниковых геодезических измерений	0.1	Закрепление отсутствует
1815	633159.52	1348490.89	Метод спутниковых геодезических измерений	0.1	Закрепление отсутствует
1816	633158.88	1348490.46	Метод спутниковых геодезических измерений	0.1	Закрепление отсутствует
1817	633158.44	1348489.81	Метод спутниковых геодезических измерений	0.1	Закрепление отсутствует
1818	633158.29	1348489.05	Метод спутниковых геодезических измерений	0.1	Закрепление отсутствует
1819	633157.50	1348489.19	Метод спутниковых геодезических измерений	0.1	Закрепление отсутствует
1820	633156.73	1348489.05	Метод спутниковых геодезических измерений	0.1	Закрепление отсутствует
1821	633156.09	1348488.61	Метод спутниковых геодезических измерений	0.1	Закрепление отсутствует
1822	633155.65	1348487.97	Метод спутниковых геодезических измерений	0.1	Закрепление отсутствует
1823	633155.50	1348487.20	Метод спутниковых геодезических измерений	0.1	Закрепление отсутствует

1824	633155.65	1348486.43	Метод спутниковых геодезических измерений	0.1	Закрепление отсутствует
1825	633158.25	1348482.70	Метод спутниковых геодезических измерений	0.1	Закрепление отсутствует
1826	633141.08	1348467.71	Метод спутниковых геодезических измерений	0.1	Закрепление отсутствует
1827	633131.41	1348455.53	Метод спутниковых геодезических измерений	0.1	Закрепление отсутствует
1828	633129.57	1348457.04	Метод спутниковых геодезических измерений	0.1	Закрепление отсутствует
1829	633129.07	1348457.34	Метод спутниковых геодезических измерений	0.1	Закрепление отсутствует
1830	633128.30	1348457.49	Метод спутниковых геодезических измерений	0.1	Закрепление отсутствует
1831	633127.53	1348457.34	Метод спутниковых геодезических измерений	0.1	Закрепление отсутствует
1832	633126.89	1348456.91	Метод спутниковых геодезических измерений	0.1	Закрепление отсутствует
1833	633126.45	1348456.26	Метод спутниковых геодезических измерений	0.1	Закрепление отсутствует
1834	633126.30	1348455.50	Метод спутниковых геодезических измерений	0.1	Закрепление отсутствует
1835	633126.45	1348454.73	Метод спутниковых геодезических измерений	0.1	Закрепление отсутствует
1836	633126.89	1348454.09	Метод спутниковых геодезических измерений	0.1	Закрепление отсутствует
1837	633129.18	1348452.18	Метод спутниковых геодезических измерений	0.1	Закрепление отсутствует

1838	633125.53	1348445.28	Метод спутниковых геодезических измерений	0.1	Закрепление отсутствует
1839	633121.02	1348436.75	Метод спутниковых геодезических измерений	0.1	Закрепление отсутствует
1840	633115.94	1348419.54	Метод спутниковых геодезических измерений	0.1	Закрепление отсутствует
1841	633113.39	1348420.41	Метод спутниковых геодезических измерений	0.1	Закрепление отсутствует
1842	633112.74	1348420.52	Метод спутниковых геодезических измерений	0.1	Закрепление отсутствует
1843	633111.97	1348420.37	Метод спутниковых геодезических измерений	0.1	Закрепление отсутствует
1844	633111.33	1348419.93	Метод спутниковых геодезических измерений	0.1	Закрепление отсутствует
1845	633110.89	1348419.29	Метод спутниковых геодезических измерений	0.1	Закрепление отсутствует
1846	633110.74	1348418.52	Метод спутниковых геодезических измерений	0.1	Закрепление отсутствует
1847	633110.89	1348417.76	Метод спутниковых геодезических измерений	0.1	Закрепление отсутствует
1848	633111.33	1348417.11	Метод спутниковых геодезических измерений	0.1	Закрепление отсутствует
1849	633111.97	1348416.67	Метод спутниковых геодезических измерений	0.1	Закрепление отсутствует
1850	633115.12	1348415.59	Метод спутниковых геодезических измерений	0.1	Закрепление отсутствует
1851	633114.29	1348407.73	Метод спутниковых геодезических измерений	0.1	Закрепление отсутствует

1852	633112.86	1348394.16	Метод спутниковых геодезических измерений	0.1	Закрепление отсутствует
1853	633113.58	1348375.69	Метод спутниковых геодезических измерений	0.1	Закрепление отсутствует
1854	633110.77	1348375.23	Метод спутниковых геодезических измерений	0.1	Закрепление отсутствует
1855	633110.32	1348375.11	Метод спутниковых геодезических измерений	0.1	Закрепление отсутствует
1856	633109.68	1348374.67	Метод спутниковых геодезических измерений	0.1	Закрепление отсутствует
1857	633109.24	1348374.03	Метод спутниковых геодезических измерений	0.1	Закрепление отсутствует
1858	633109.09	1348373.26	Метод спутниковых геодезических измерений	0.1	Закрепление отсутствует
1859	633109.24	1348372.49	Метод спутниковых геодезических измерений	0.1	Закрепление отсутствует
1860	633109.68	1348371.85	Метод спутниковых геодезических измерений	0.1	Закрепление отсутствует
1861	633110.32	1348371.41	Метод спутниковых геодезических измерений	0.1	Закрепление отсутствует
1862	633111.09	1348371.26	Метод спутниковых геодезических измерений	0.1	Закрепление отсутствует
1863	633114.27	1348371.75	Метод спутниковых геодезических измерений	0.1	Закрепление отсутствует
1864	633117.21	1348362.56	Метод спутниковых геодезических измерений	0.1	Закрепление отсутствует
1865	633123.67	1348345.13	Метод спутниковых геодезических измерений	0.1	Закрепление отсутствует

1866	633129.07	1348329.83	Метод спутниковых геодезических измерений	0.1	Закрепление отсутствует
1867	633126.54	1348328.78	Метод спутниковых геодезических измерений	0.1	Закрепление отсутствует
1868	633125.90	1348328.34	Метод спутниковых геодезических измерений	0.1	Закрепление отсутствует
1869	633125.46	1348327.70	Метод спутниковых геодезических измерений	0.1	Закрепление отсутствует
1870	633125.31	1348326.93	Метод спутниковых геодезических измерений	0.1	Закрепление отсутствует
1871	633125.46	1348326.16	Метод спутниковых геодезических измерений	0.1	Закрепление отсутствует
1872	633125.90	1348325.52	Метод спутниковых геодезических измерений	0.1	Закрепление отсутствует
1873	633126.54	1348325.08	Метод спутниковых геодезических измерений	0.1	Закрепление отсутствует
1874	633127.31	1348324.93	Метод спутниковых геодезических измерений	0.1	Закрепление отсутствует
1875	633128.08	1348325.08	Метод спутниковых геодезических измерений	0.1	Закрепление отсутствует
1876	633130.49	1348326.10	Метод спутниковых геодезических измерений	0.1	Закрепление отсутствует
1877	633135.18	1348314.53	Метод спутниковых геодезических измерений	0.1	Закрепление отсутствует
1878	633133.19	1348313.86	Метод спутниковых геодезических измерений	0.1	Закрепление отсутствует
1879	633132.42	1348313.38	Метод спутниковых геодезических измерений	0.1	Закрепление отсутствует

1880	633131.98	1348312.73	Метод спутниковых геодезических измерений	0.1	Закрепление отсутствует
1881	633131.83	1348311.97	Метод спутниковых геодезических измерений	0.1	Закрепление отсутствует
1882	633131.98	1348311.20	Метод спутниковых геодезических измерений	0.1	Закрепление отсутствует
1883	633132.42	1348310.56	Метод спутниковых геодезических измерений	0.1	Закрепление отсутствует
1884	633133.06	1348310.12	Метод спутниковых геодезических измерений	0.1	Закрепление отсутствует
1885	633133.83	1348309.97	Метод спутниковых геодезических измерений	0.1	Закрепление отсутствует
1886	633134.47	1348310.07	Метод спутниковых геодезических измерений	0.1	Закрепление отсутствует
1887	633136.47	1348310.75	Метод спутниковых геодезических измерений	0.1	Закрепление отсутствует
1888	633143.37	1348289.87	Метод спутниковых геодезических измерений	0.1	Закрепление отсутствует
1889	633148.00	1348272.38	Метод спутниковых геодезических измерений	0.1	Закрепление отсутствует
1890	633148.94	1348266.51	Метод спутниковых геодезических измерений	0.1	Закрепление отсутствует
1891	633148.23	1348266.06	Метод спутниковых геодезических измерений	0.1	Закрепление отсутствует
1892	633147.79	1348265.42	Метод спутниковых геодезических измерений	0.1	Закрепление отсутствует
1893	633147.64	1348264.65	Метод спутниковых геодезических измерений	0.1	Закрепление отсутствует

1894	633147.79	1348263.88	Метод спутниковых геодезических измерений	0.1	Закрепление отсутствует
1895	633148.23	1348263.24	Метод спутниковых геодезических измерений	0.1	Закрепление отсутствует
1896	633148.87	1348262.80	Метод спутниковых геодезических измерений	0.1	Закрепление отсутствует
1897	633149.58	1348262.66	Метод спутниковых геодезических измерений	0.1	Закрепление отсутствует
1898	633153.57	1348239.65	Метод спутниковых геодезических измерений	0.1	Закрепление отсутствует
1899	633154.56	1348216.08	Метод спутниковых геодезических измерений	0.1	Закрепление отсутствует
1900	633153.03	1348216.09	Метод спутниковых геодезических измерений	0.1	Закрепление отсутствует
1901	633152.26	1348215.94	Метод спутниковых геодезических измерений	0.1	Закрепление отсутствует
1902	633151.62	1348215.50	Метод спутниковых геодезических измерений	0.1	Закрепление отсутствует
1903	633151.18	1348214.86	Метод спутниковых геодезических измерений	0.1	Закрепление отсутствует
1904	633151.03	1348214.09	Метод спутниковых геодезических измерений	0.1	Закрепление отсутствует
1905	633151.18	1348213.32	Метод спутниковых геодезических измерений	0.1	Закрепление отсутствует
1906	633151.62	1348212.68	Метод спутниковых геодезических измерений	0.1	Закрепление отсутствует
1907	633152.26	1348212.24	Метод спутниковых геодезических измерений	0.1	Закрепление отсутствует

1908	633153.01	1348212.09	Метод спутниковых геодезических измерений	0.1	Закрепление отсутствует
1909	633154.76	1348212.08	Метод спутниковых геодезических измерений	0.1	Закрепление отсутствует
1910	633157.49	1348162.94	Метод спутниковых геодезических измерений	0.1	Закрепление отсутствует
1911	633154.82	1348162.83	Метод спутниковых геодезических измерений	0.1	Закрепление отсутствует
1912	633154.13	1348162.68	Метод спутниковых геодезических измерений	0.1	Закрепление отсутствует
1913	633153.49	1348162.24	Метод спутниковых геодезических измерений	0.1	Закрепление отсутствует
1914	633153.05	1348161.60	Метод спутниковых геодезических измерений	0.1	Закрепление отсутствует
1915	633152.90	1348160.83	Метод спутниковых геодезических измерений	0.1	Закрепление отсутствует
1916	633153.05	1348160.06	Метод спутниковых геодезических измерений	0.1	Закрепление отсутствует
1917	633153.49	1348159.42	Метод спутниковых геодезических измерений	0.1	Закрепление отсутствует
1918	633154.13	1348158.98	Метод спутниковых геодезических измерений	0.1	Закрепление отсутствует
1919	633154.90	1348158.84	Метод спутниковых геодезических измерений	0.1	Закрепление отсутствует
1920	633157.58	1348158.93	Метод спутниковых геодезических измерений	0.1	Закрепление отсутствует
1921	633157.42	1348140.92	Метод спутниковых геодезических измерений	0.1	Закрепление отсутствует

1922	633157.57	1348140.13	Метод спутниковых геодезических измерений	0.1	Закрепление отсутствует
1923	633158.01	1348139.49	Метод спутниковых геодезических измерений	0.1	Закрепление отсутствует
1924	633158.94	1348138.96	Метод спутниковых геодезических измерений	0.1	Закрепление отсутствует
1925	633170.40	1348136.13	Метод спутниковых геодезических измерений	0.1	Закрепление отсутствует
1926	633154.26	1348119.12	Метод спутниковых геодезических измерений	0.1	Закрепление отсутствует
1927	633147.08	1348123.53	Метод спутниковых геодезических измерений	0.1	Закрепление отсутствует
1928	633146.31	1348123.68	Метод спутниковых геодезических измерений	0.1	Закрепление отсутствует
1929	633145.54	1348123.53	Метод спутниковых геодезических измерений	0.1	Закрепление отсутствует
1930	633144.90	1348123.09	Метод спутниковых геодезических измерений	0.1	Закрепление отсутствует
1931	633144.45	1348122.45	Метод спутниковых геодезических измерений	0.1	Закрепление отсутствует
1932	633144.30	1348121.68	Метод спутниковых геодезических измерений	0.1	Закрепление отсутствует
1933	633144.45	1348120.91	Метод спутниковых геодезических измерений	0.1	Закрепление отсутствует
1934	633144.90	1348120.27	Метод спутниковых геодезических измерений	0.1	Закрепление отсутствует
1935	633145.26	1348119.98	Метод спутниковых геодезических измерений	0.1	Закрепление отсутствует

1936	633151.83	1348115.91	Метод спутниковых геодезических измерений	0.1	Закрепление отсутствует
1937	633128.03	1348077.66	Метод спутниковых геодезических измерений	0.1	Закрепление отсутствует
1938	633120.79	1348082.36	Метод спутниковых геодезических измерений	0.1	Закрепление отсутствует
1939	633120.02	1348082.51	Метод спутниковых геодезических измерений	0.1	Закрепление отсутствует
1940	633119.25	1348082.36	Метод спутниковых геодезических измерений	0.1	Закрепление отсутствует
1941	633118.61	1348081.93	Метод спутниковых геодезических измерений	0.1	Закрепление отсутствует
1942	633118.17	1348081.28	Метод спутниковых геодезических измерений	0.1	Закрепление отсутствует
1943	633118.02	1348080.52	Метод спутниковых геодезических измерений	0.1	Закрепление отсутствует
1944	633118.17	1348079.75	Метод спутниковых геодезических измерений	0.1	Закрепление отсутствует
1945	633118.61	1348079.11	Метод спутниковых геодезических измерений	0.1	Закрепление отсутствует
1946	633126.05	1348074.18	Метод спутниковых геодезических измерений	0.1	Закрепление отсутствует
1947	633112.78	1348048.50	Метод спутниковых геодезических измерений	0.1	Закрепление отсутствует
1948	633103.99	1348050.64	Метод спутниковых геодезических измерений	0.1	Закрепление отсутствует
1949	633103.52	1348050.69	Метод спутниковых геодезических измерений	0.1	Закрепление отсутствует

1950	633102.75	1348050.54	Метод спутниковых геодезических измерений	0.1	Закрепление отсутствует
1951	633102.11	1348050.10	Метод спутниковых геодезических измерений	0.1	Закрепление отсутствует
1952	633101.67	1348049.46	Метод спутниковых геодезических измерений	0.1	Закрепление отсутствует
1953	633101.52	1348048.69	Метод спутниковых геодезических измерений	0.1	Закрепление отсутствует
1954	633101.67	1348047.92	Метод спутниковых геодезических измерений	0.1	Закрепление отсутствует
1955	633102.11	1348047.28	Метод спутниковых геодезических измерений	0.1	Закрепление отсутствует
1956	633102.75	1348046.84	Метод спутниковых геодезических измерений	0.1	Закрепление отсутствует
1957	633111.85	1348044.61	Метод спутниковых геодезических измерений	0.1	Закрепление отсутствует
1958	633111.97	1348033.12	Метод спутниковых геодезических измерений	0.1	Закрепление отсутствует
1959	633103.57	1348032.56	Метод спутниковых геодезических измерений	0.1	Закрепление отсутствует
1960	633102.93	1348032.42	Метод спутниковых геодезических измерений	0.1	Закрепление отсутствует
1961	633102.29	1348031.98	Метод спутниковых геодезических измерений	0.1	Закрепление отсутствует
1962	633101.85	1348031.33	Метод спутниковых геодезических измерений	0.1	Закрепление отсутствует
1963	633101.70	1348030.57	Метод спутниковых геодезических измерений	0.1	Закрепление отсутствует

1964	633101.85	1348029.80	Метод спутниковых геодезических измерений	0.1	Закрепление отсутствует
1965	633102.29	1348029.16	Метод спутниковых геодезических измерений	0.1	Закрепление отсутствует
1966	633102.93	1348028.72	Метод спутниковых геодезических измерений	0.1	Закрепление отсутствует
1967	633103.83	1348028.57	Метод спутниковых геодезических измерений	0.1	Закрепление отсутствует
1968	633112.01	1348029.11	Метод спутниковых геодезических измерений	0.1	Закрепление отсутствует
1969	633112.41	1347985.02	Метод спутниковых геодезических измерений	0.1	Закрепление отсутствует
1970	633105.91	1347984.74	Метод спутниковых геодезических измерений	0.1	Закрепление отсутствует
1971	633105.23	1347984.59	Метод спутниковых геодезических измерений	0.1	Закрепление отсутствует
1972	633104.59	1347984.16	Метод спутниковых геодезических измерений	0.1	Закрепление отсутствует
1973	633104.15	1347983.51	Метод спутниковых геодезических измерений	0.1	Закрепление отсутствует
1974	633104.00	1347982.75	Метод спутниковых геодезических измерений	0.1	Закрепление отсутствует
1975	633104.15	1347981.98	Метод спутниковых геодезических измерений	0.1	Закрепление отсутствует
1976	633104.59	1347981.34	Метод спутниковых геодезических измерений	0.1	Закрепление отсутствует
1977	633105.23	1347980.90	Метод спутниковых геодезических измерений	0.1	Закрепление отсутствует

1978	633106.09	1347980.75	Метод спутниковых геодезических измерений	0.1	Закрепление отсутствует
1979	633112.70	1347981.03	Метод спутниковых геодезических измерений	0.1	Закрепление отсутствует
1980	633115.59	1347960.09	Метод спутниковых геодезических измерений	0.1	Закрепление отсутствует
1981	633107.12	1347960.47	Метод спутниковых геодезических измерений	0.1	Закрепление отсутствует
1982	633106.26	1347960.32	Метод спутниковых геодезических измерений	0.1	Закрепление отсутствует
1983	633105.62	1347959.89	Метод спутниковых геодезических измерений	0.1	Закрепление отсутствует
1984	633105.18	1347959.24	Метод спутниковых геодезических измерений	0.1	Закрепление отсутствует
1985	633105.03	1347958.48	Метод спутниковых геодезических измерений	0.1	Закрепление отсутствует
1986	633105.18	1347957.71	Метод спутниковых геодезических измерений	0.1	Закрепление отсутствует
1987	633105.62	1347957.07	Метод спутниковых геодезических измерений	0.1	Закрепление отсутствует
1988	633106.26	1347956.63	Метод спутниковых геодезических измерений	0.1	Закрепление отсутствует
1989	633106.94	1347956.48	Метод спутниковых геодезических измерений	0.1	Закрепление отсутствует
1990	633115.81	1347956.08	Метод спутниковых геодезических измерений	0.1	Закрепление отсутствует
1991	633115.57	1347950.90	Метод спутниковых геодезических измерений	0.1	Закрепление отсутствует

1992	633110.46	1347931.71	Метод спутниковых геодезических измерений	0.1	Закрепление отсутствует
1993	633107.96	1347931.17	Метод спутниковых геодезических измерений	0.1	Закрепление отсутствует
1994	633107.32	1347930.73	Метод спутниковых геодезических измерений	0.1	Закрепление отсутствует
1995	633106.88	1347930.09	Метод спутниковых геодезических измерений	0.1	Закрепление отсутствует
1996	633106.73	1347929.32	Метод спутниковых геодезических измерений	0.1	Закрепление отсутствует
1997	633106.88	1347928.56	Метод спутниковых геодезических измерений	0.1	Закрепление отсутствует
1998	633107.32	1347927.91	Метод спутниковых геодезических измерений	0.1	Закрепление отсутствует
1999	633107.96	1347927.48	Метод спутниковых геодезических измерений	0.1	Закрепление отсутствует
2000	633108.73	1347927.33	Метод спутниковых геодезических измерений	0.1	Закрепление отсутствует
2001	633109.12	1347927.36	Метод спутниковых геодезических измерений	0.1	Закрепление отсутствует
2002	633110.19	1347927.58	Метод спутниковых геодезических измерений	0.1	Закрепление отсутствует
2003	633112.06	1347890.23	Метод спутниковых геодезических измерений	0.1	Закрепление отсутствует
2004	633109.77	1347889.99	Метод спутниковых геодезических измерений	0.1	Закрепление отсутствует
2005	633109.20	1347889.85	Метод спутниковых геодезических измерений	0.1	Закрепление отсутствует

2006	633108.56	1347889.41	Метод спутниковых геодезических измерений	0.1	Закрепление отсутствует
2007	633108.12	1347888.77	Метод спутниковых геодезических измерений	0.1	Закрепление отсутствует
2008	633107.97	1347888.00	Метод спутниковых геодезических измерений	0.1	Закрепление отсутствует
2009	633108.12	1347887.24	Метод спутниковых геодезических измерений	0.1	Закрепление отсутствует
2010	633108.56	1347886.59	Метод спутниковых геодезических измерений	0.1	Закрепление отсутствует
2011	633109.20	1347886.16	Метод спутниковых геодезических измерений	0.1	Закрепление отсутствует
2012	633109.97	1347886.01	Метод спутниковых геодезических измерений	0.1	Закрепление отсутствует
2013	633112.23	1347886.22	Метод спутниковых геодезических измерений	0.1	Закрепление отсутствует
2014	633113.00	1347865.76	Метод спутниковых геодезических измерений	0.1	Закрепление отсутствует
2015	633110.70	1347865.38	Метод спутниковых геодезических измерений	0.1	Закрепление отсутствует
2016	633110.26	1347865.25	Метод спутниковых геодезических измерений	0.1	Закрепление отсутствует
2017	633109.62	1347864.81	Метод спутниковых геодезических измерений	0.1	Закрепление отсутствует
2018	633109.18	1347864.17	Метод спутниковых геодезических измерений	0.1	Закрепление отсутствует
2019	633109.03	1347863.40	Метод спутниковых геодезических измерений	0.1	Закрепление отсутствует

2020	633109.18	1347862.64	Метод спутниковых геодезических измерений	0.1	Закрепление отсутствует
2021	633109.62	1347861.99	Метод спутниковых геодезических измерений	0.1	Закрепление отсутствует
2022	633110.26	1347861.56	Метод спутниковых геодезических измерений	0.1	Закрепление отсутствует
2023	633111.03	1347861.41	Метод спутниковых геодезических измерений	0.1	Закрепление отсутствует
2024	633113.16	1347861.74	Метод спутниковых геодезических измерений	0.1	Закрепление отсутствует
2025	633114.04	1347840.45	Метод спутниковых геодезических измерений	0.1	Закрепление отсутствует
2026	633114.05	1347817.98	Метод спутниковых геодезических измерений	0.1	Закрепление отсутствует
2027	633113.64	1347817.96	Метод спутниковых геодезических измерений	0.1	Закрепление отсутствует
2028	633112.97	1347817.81	Метод спутниковых геодезических измерений	0.1	Закрепление отсутствует
2029	633112.33	1347817.37	Метод спутниковых геодезических измерений	0.1	Закрепление отсутствует
2030	633111.89	1347816.73	Метод спутниковых геодезических измерений	0.1	Закрепление отсутствует
2031	633111.74	1347815.96	Метод спутниковых геодезических измерений	0.1	Закрепление отсутствует
2032	633111.89	1347815.20	Метод спутниковых геодезических измерений	0.1	Закрепление отсутствует
2033	633112.33	1347814.55	Метод спутниковых геодезических измерений	0.1	Закрепление отсутствует

2034	633112.97	1347814.11	Метод спутниковых геодезических измерений	0.1	Закрепление отсутствует
2035	633113.74	1347813.97	Метод спутниковых геодезических измерений	0.1	Закрепление отсутствует
2036	633114.10	1347813.97	Метод спутниковых геодезических измерений	0.1	Закрепление отсутствует
2037	633114.71	1347788.09	Метод спутниковых геодезических измерений	0.1	Закрепление отсутствует
2038	633114.98	1347784.57	Метод спутниковых геодезических измерений	0.1	Закрепление отсутствует
2039	633116.81	1347777.04	Метод спутниковых геодезических измерений	0.1	Закрепление отсутствует
2040	633117.74	1347773.38	Метод спутниковых геодезических измерений	0.1	Закрепление отсутствует
2041	633117.88	1347770.34	Метод спутниковых геодезических измерений	0.1	Закрепление отсутствует
2042	633115.14	1347770.01	Метод спутниковых геодезических измерений	0.1	Закрепление отсутствует
2043	633114.61	1347769.87	Метод спутниковых геодезических измерений	0.1	Закрепление отсутствует
2044	633113.97	1347769.43	Метод спутниковых геодезических измерений	0.1	Закрепление отсутствует
2045	633113.53	1347768.78	Метод спутниковых геодезических измерений	0.1	Закрепление отсутствует
2046	633113.38	1347768.02	Метод спутниковых геодезических измерений	0.1	Закрепление отсутствует
2047	633113.53	1347767.25	Метод спутниковых геодезических измерений	0.1	Закрепление отсутствует

2048	633113.97	1347766.61	Метод спутниковых геодезических измерений	0.1	Закрепление отсутствует
2049	633114.61	1347766.17	Метод спутниковых геодезических измерений	0.1	Закрепление отсутствует
2050	633115.38	1347766.02	Метод спутниковых геодезических измерений	0.1	Закрепление отсутствует
2051	633118.06	1347766.33	Метод спутниковых геодезических измерений	0.1	Закрепление отсутствует
2052	633120.04	1347721.78	Метод спутниковых геодезических измерений	0.1	Закрепление отсутствует
2053	633117.26	1347721.61	Метод спутниковых геодезических измерений	0.1	Закрепление отсутствует
2054	633116.62	1347721.46	Метод спутниковых геодезических измерений	0.1	Закрепление отсутствует
2055	633115.98	1347721.02	Метод спутниковых геодезических измерений	0.1	Закрепление отсутствует
2056	633115.54	1347720.38	Метод спутниковых геодезических измерений	0.1	Закрепление отсутствует
2057	633115.39	1347719.61	Метод спутниковых геодезических измерений	0.1	Закрепление отсутствует
2058	633115.54	1347718.84	Метод спутниковых геодезических измерений	0.1	Закрепление отсутствует
2059	633115.98	1347718.20	Метод спутниковых геодезических измерений	0.1	Закрепление отсутствует
2060	633116.62	1347717.76	Метод спутниковых геодезических измерений	0.1	Закрепление отсутствует
2061	633117.39	1347717.61	Метод спутниковых геодезических измерений	0.1	Закрепление отсутствует

2062	633120.30	1347717.79	Метод спутниковых геодезических измерений	0.1	Закрепление отсутствует
2063	633121.06	1347708.72	Метод спутниковых геодезических измерений	0.1	Закрепление отсутствует
2064	633124.23	1347673.63	Метод спутниковых геодезических измерений	0.1	Закрепление отсутствует
2065	633119.52	1347673.30	Метод спутниковых геодезических измерений	0.1	Закрепление отсутствует
2066	633118.89	1347673.15	Метод спутниковых геодезических измерений	0.1	Закрепление отсутствует
2067	633118.25	1347672.71	Метод спутниковых геодезических измерений	0.1	Закрепление отсутствует
2068	633117.81	1347672.07	Метод спутниковых геодезических измерений	0.1	Закрепление отсутствует
2069	633117.66	1347671.30	Метод спутниковых геодезических измерений	0.1	Закрепление отсутствует
2070	633117.81	1347670.54	Метод спутниковых геодезических измерений	0.1	Закрепление отсутствует
2071	633118.25	1347669.89	Метод спутниковых геодезических измерений	0.1	Закрепление отсутствует
2072	633118.89	1347669.46	Метод спутниковых геодезических измерений	0.1	Закрепление отсутствует
2073	633119.66	1347669.31	Метод спутниковых геодезических измерений	0.1	Закрепление отсутствует
2074	633124.65	1347669.64	Метод спутниковых геодезических измерений	0.1	Закрепление отсутствует
2075	633128.23	1347639.21	Метод спутниковых геодезических измерений	0.1	Закрепление отсутствует

2076	633125.96	1347639.02	Метод спутниковых геодезических измерений	0.1	Закрепление отсутствует
2077	633125.36	1347638.87	Метод спутниковых геодезических измерений	0.1	Закрепление отсутствует
2078	633124.72	1347638.44	Метод спутниковых геодезических измерений	0.1	Закрепление отсутствует
2079	633124.28	1347637.79	Метод спутниковых геодезических измерений	0.1	Закрепление отсутствует
2080	633124.13	1347636.94	Метод спутниковых геодезических измерений	0.1	Закрепление отсутствует
2081	633125.63	1347602.40	Метод спутниковых геодезических измерений	0.1	Закрепление отсутствует
2082	633114.95	1347597.66	Метод спутниковых геодезических измерений	0.1	Закрепление отсутствует
2083	633087.11	1347592.20	Метод спутниковых геодезических измерений	0.1	Закрепление отсутствует
2084	633084.39	1347605.49	Метод спутниковых геодезических измерений	0.1	Закрепление отсутствует
2085	633083.95	1347606.13	Метод спутниковых геодезических измерений	0.1	Закрепление отсутствует
2086	633083.31	1347606.57	Метод спутниковых геодезических измерений	0.1	Закрепление отсутствует
2087	633082.54	1347606.72	Метод спутниковых геодезических измерений	0.1	Закрепление отсутствует
2088	633081.77	1347606.57	Метод спутниковых геодезических измерений	0.1	Закрепление отсутствует
2089	633081.13	1347606.13	Метод спутниковых геодезических измерений	0.1	Закрепление отсутствует

2090	633080.69	1347605.49	Метод спутниковых геодезических измерений	0.1	Закрепление отсутствует
2091	633080.54	1347604.72	Метод спутниковых геодезических измерений	0.1	Закрепление отсутствует
2092	633083.19	1347591.43	Метод спутниковых геодезических измерений	0.1	Закрепление отсутствует
2093	633070.34	1347588.92	Метод спутниковых геодезических измерений	0.1	Закрепление отсутствует
2094	633051.62	1347583.30	Метод спутниковых геодезических измерений	0.1	Закрепление отсутствует
2095	633044.92	1347596.84	Метод спутниковых геодезических измерений	0.1	Закрепление отсутствует
2096	633044.54	1347597.36	Метод спутниковых геодезических измерений	0.1	Закрепление отсутствует
2097	633043.90	1347597.80	Метод спутниковых геодезических измерений	0.1	Закрепление отсутствует
2098	633043.13	1347597.95	Метод спутниковых геодезических измерений	0.1	Закрепление отсутствует
2099	633042.36	1347597.80	Метод спутниковых геодезических измерений	0.1	Закрепление отсутствует
2100	633041.72	1347597.36	Метод спутниковых геодезических измерений	0.1	Закрепление отсутствует
2101	633041.28	1347596.72	Метод спутниковых геодезических измерений	0.1	Закрепление отсутствует
2102	633041.13	1347595.95	Метод спутниковых геодезических измерений	0.1	Закрепление отсутствует
2103	633041.34	1347595.07	Метод спутниковых геодезических измерений	0.1	Закрепление отсутствует

2104	633047.83	1347581.92	Метод спутниковых геодезических измерений	0.1	Закрепление отсутствует
2105	633031.96	1347575.40	Метод спутниковых геодезических измерений	0.1	Закрепление отсутствует
2106	633019.35	1347566.97	Метод спутниковых геодезических измерений	0.1	Закрепление отсутствует
2107	633010.65	1347582.55	Метод спутниковых геодезических измерений	0.1	Закрепление отсутствует
2108	633009.55	1347686.56	Метод спутниковых геодезических измерений	0.1	Закрепление отсутствует
2109	633009.40	1347687.30	Метод спутниковых геодезических измерений	0.1	Закрепление отсутствует
2110	633008.96	1347687.94	Метод спутниковых геодезических измерений	0.1	Закрепление отсутствует
2111	633008.32	1347688.38	Метод спутниковых геодезических измерений	0.1	Закрепление отсутствует
2112	633007.55	1347688.53	Метод спутниковых геодезических измерений	0.1	Закрепление отсутствует
2113	633006.49	1347688.23	Метод спутниковых геодезических измерений	0.1	Закрепление отсутствует
2114	632996.62	1347682.07	Метод спутниковых геодезических измерений	0.1	Закрепление отсутствует
2115	632979.82	1347671.48	Метод спутниковых геодезических измерений	0.1	Закрепление отсутствует
2116	632973.70	1347674.05	Метод спутниковых геодезических измерений	0.1	Закрепление отсутствует
2117	632961.76	1347680.89	Метод спутниковых геодезических измерений	0.1	Закрепление отсутствует

2118	632936.59	1347695.42	Метод спутниковых геодезических измерений	0.1	Закрепление отсутствует
2119	632936.47	1347752.08	Метод спутниковых геодезических измерений	0.1	Закрепление отсутствует
2120	632936.32	1347752.83	Метод спутниковых геодезических измерений	0.1	Закрепление отсутствует
2121	632934.93	1347756.07	Метод спутниковых геодезических измерений	0.1	Закрепление отсутствует
2122	632897.17	1347808.37	Метод спутниковых геодезических измерений	0.1	Закрепление отсутствует
2123	632928.18	1347831.46	Метод спутниковых геодезических измерений	0.1	Закрепление отсутствует
2124	632928.84	1347832.30	Метод спутниковых геодезических измерений	0.1	Закрепление отсутствует
2125	632928.99	1347833.11	Метод спутниковых геодезических измерений	0.1	Закрепление отсутствует
2126	632928.71	1347844.41	Метод спутниковых геодезических измерений	0.1	Закрепление отсутствует
2127	632929.21	1347845.10	Метод спутниковых геодезических измерений	0.1	Закрепление отсутствует
2128	632929.36	1347845.87	Метод спутниковых геодезических измерений	0.1	Закрепление отсутствует
2129	632929.21	1347846.63	Метод спутниковых геодезических измерений	0.1	Закрепление отсутствует
2130	632928.62	1347847.72	Метод спутниковых геодезических измерений	0.1	Закрепление отсутствует
2131	632927.78	1347865.51	Метод спутниковых геодезических измерений	0.1	Закрепление отсутствует

2132	632927.60	1347866.23	Метод спутниковых геодезических измерений	0.1	Закрепление отсутствует
2133	632924.21	1347873.80	Метод спутниковых геодезических измерений	0.1	Закрепление отсутствует
2134	632923.85	1347883.90	Метод спутниковых геодезических измерений	0.1	Закрепление отсутствует
2135	632925.71	1347883.98	Метод спутниковых геодезических измерений	0.1	Закрепление отсутствует
2136	632926.40	1347884.13	Метод спутниковых геодезических измерений	0.1	Закрепление отсутствует
2137	632927.04	1347884.56	Метод спутниковых геодезических измерений	0.1	Закрепление отсутствует
2138	632927.48	1347885.21	Метод спутниковых геодезических измерений	0.1	Закрепление отсутствует
2139	632927.63	1347885.97	Метод спутниковых геодезических измерений	0.1	Закрепление отсутствует
2140	632927.48	1347886.74	Метод спутниковых геодезических измерений	0.1	Закрепление отсутствует
2141	632927.04	1347887.38	Метод спутниковых геодезических измерений	0.1	Закрепление отсутствует
2142	632926.40	1347887.82	Метод спутниковых геодезических измерений	0.1	Закрепление отсутствует
2143	632925.63	1347887.97	Метод спутниковых геодезических измерений	0.1	Закрепление отсутствует
2144	632923.72	1347887.90	Метод спутниковых геодезических измерений	0.1	Закрепление отсутствует
2145	632922.66	1347923.95	Метод спутниковых геодезических измерений	0.1	Закрепление отсутствует

2146	632923.93	1347924.04	Метод спутниковых геодезических измерений	0.1	Закрепление отсутствует
2147	632924.55	1347924.18	Метод спутниковых геодезических измерений	0.1	Закрепление отсутствует
2148	632925.19	1347924.62	Метод спутниковых геодезических измерений	0.1	Закрепление отсутствует
2149	632925.63	1347925.27	Метод спутниковых геодезических измерений	0.1	Закрепление отсутствует
2150	632925.78	1347926.03	Метод спутниковых геодезических измерений	0.1	Закрепление отсутствует
2151	632925.63	1347926.80	Метод спутниковых геодезических измерений	0.1	Закрепление отсутствует
2152	632925.19	1347927.44	Метод спутниковых геодезических измерений	0.1	Закрепление отсутствует
2153	632924.55	1347927.88	Метод спутниковых геодезических измерений	0.1	Закрепление отсутствует
2154	632923.78	1347928.03	Метод спутниковых геодезических измерений	0.1	Закрепление отсутствует
2155	632922.51	1347927.95	Метод спутниковых геодезических измерений	0.1	Закрепление отсутствует
2156	632920.82	1347963.92	Метод спутниковых геодезических измерений	0.1	Закрепление отсутствует
2157	632922.20	1347964.05	Метод спутниковых геодезических измерений	0.1	Закрепление отсутствует
2158	632922.79	1347964.19	Метод спутниковых геодезических измерений	0.1	Закрепление отсутствует
2159	632923.43	1347964.63	Метод спутниковых геодезических измерений	0.1	Закрепление отсутствует

2160	632923.87	1347965.27	Метод спутниковых геодезических измерений	0.1	Закрепление отсутствует
2161	632924.02	1347966.04	Метод спутниковых геодезических измерений	0.1	Закрепление отсутствует
2162	632923.87	1347966.81	Метод спутниковых геодезических измерений	0.1	Закрепление отсутствует
2163	632923.43	1347967.45	Метод спутниковых геодезических измерений	0.1	Закрепление отсутствует
2164	632922.79	1347967.89	Метод спутниковых геодезических измерений	0.1	Закрепление отсутствует
2165	632922.02	1347968.04	Метод спутниковых геодезических измерений	0.1	Закрепление отсутствует
2166	632920.65	1347967.92	Метод спутниковых геодезических измерений	0.1	Закрепление отсутствует
2167	632919.33	1348004.28	Метод спутниковых геодезических измерений	0.1	Закрепление отсутствует
2168	632920.41	1348004.33	Метод спутниковых геодезических измерений	0.1	Закрепление отсутствует
2169	632921.08	1348004.48	Метод спутниковых геодезических измерений	0.1	Закрепление отсутствует
2170	632921.72	1348004.92	Метод спутниковых геодезических измерений	0.1	Закрепление отсутствует
2171	632922.16	1348005.56	Метод спутниковых геодезических измерений	0.1	Закрепление отсутствует
2172	632922.31	1348006.33	Метод спутниковых геодезических измерений	0.1	Закрепление отсутствует
2173	632922.16	1348007.10	Метод спутниковых геодезических измерений	0.1	Закрепление отсутствует

2174	632921.72	1348007.74	Метод спутниковых геодезических измерений	0.1	Закрепление отсутствует
2175	632921.08	1348008.18	Метод спутниковых геодезических измерений	0.1	Закрепление отсутствует
2176	632920.31	1348008.33	Метод спутниковых геодезических измерений	0.1	Закрепление отсутствует
2177	632919.21	1348008.28	Метод спутниковых геодезических измерений	0.1	Закрепление отсутствует
2178	632918.29	1348043.44	Метод спутниковых геодезических измерений	0.1	Закрепление отсутствует
2179	632918.62	1348043.42	Метод спутниковых геодезических измерений	0.1	Закрепление отсутствует
2180	632919.39	1348043.57	Метод спутниковых геодезических измерений	0.1	Закрепление отсутствует
2181	632920.03	1348044.01	Метод спутниковых геодезических измерений	0.1	Закрепление отсутствует
2182	632920.47	1348044.65	Метод спутниковых геодезических измерений	0.1	Закрепление отсутствует
2183	632920.62	1348045.42	Метод спутниковых геодезических измерений	0.1	Закрепление отсутствует
2184	632920.47	1348046.18	Метод спутниковых геодезических измерений	0.1	Закрепление отсутствует
2185	632920.03	1348046.83	Метод спутниковых геодезических измерений	0.1	Закрепление отсутствует
2186	632919.39	1348047.26	Метод спутниковых геодезических измерений	0.1	Закрепление отсутствует
2187	632918.79	1348047.41	Метод спутниковых геодезических измерений	0.1	Закрепление отсутствует

2188	632918.13	1348047.46	Метод спутниковых геодезических измерений	0.1	Закрепление отсутствует
2189	632917.97	1348048.33	Метод спутниковых геодезических измерений	0.1	Закрепление отсутствует
2190	632917.53	1348048.97	Метод спутниковых геодезических измерений	0.1	Закрепление отсутствует
2191	632916.89	1348049.41	Метод спутниковых геодезических измерений	0.1	Закрепление отсутствует
2192	632916.09	1348049.56	Метод спутниковых геодезических измерений	0.1	Закрепление отсутствует
2193	632905.48	1348049.41	Метод спутниковых геодезических измерений	0.1	Закрепление отсутствует
2194	632904.74	1348058.35	Метод спутниковых геодезических измерений	0.1	Закрепление отсутствует
2195	632905.61	1348064.71	Метод спутниковых геодезических измерений	0.1	Закрепление отсутствует
2196	632909.41	1348080.41	Метод спутниковых геодезических измерений	0.1	Закрепление отсутствует
2197	632939.02	1348072.77	Метод спутниковых геодезических измерений	0.1	Закрепление отсутствует
2198	632939.96	1348072.76	Метод спутниковых геодезических измерений	0.1	Закрепление отсутствует
2199	632943.04	1348073.46	Метод спутниковых геодезических измерений	0.1	Закрепление отсутствует
2200	632981.58	1348081.84	Метод спутниковых геодезических измерений	0.1	Закрепление отсутствует
2201	632984.75	1348054.99	Метод спутниковых геодезических измерений	0.1	Закрепление отсутствует

2202	632985.26	1348051.03	Метод спутниковых геодезических измерений	0.1	Закрепление отсутствует
2203	632984.91	1348051.03	Метод спутниковых геодезических измерений	0.1	Закрепление отсутствует
2204	632984.07	1348050.89	Метод спутниковых геодезических измерений	0.1	Закрепление отсутствует
2205	632983.43	1348050.45	Метод спутниковых геодезических измерений	0.1	Закрепление отсутствует
2206	632982.99	1348049.80	Метод спутниковых геодезических измерений	0.1	Закрепление отсутствует
2207	632982.84	1348049.04	Метод спутниковых геодезических измерений	0.1	Закрепление отсутствует
2208	632982.99	1348048.27	Метод спутниковых геодезических измерений	0.1	Закрепление отсутствует
2209	632983.43	1348047.63	Метод спутниковых геодезических измерений	0.1	Закрепление отсутствует
2210	632984.07	1348047.19	Метод спутниковых геодезических измерений	0.1	Закрепление отсутствует
2211	632984.77	1348047.04	Метод спутниковых геодезических измерений	0.1	Закрепление отсутствует
2212	632985.66	1348047.01	Метод спутниковых геодезических измерений	0.1	Закрепление отсутствует
2213	632987.06	1348021.94	Метод спутниковых геодезических измерений	0.1	Закрепление отсутствует
2214	632987.69	1348010.86	Метод спутниковых геодезических измерений	0.1	Закрепление отсутствует
2215	632987.01	1348010.87	Метод спутниковых геодезических измерений	0.1	Закрепление отсутствует

2216	632986.20	1348010.72	Метод спутниковых геодезических измерений	0.1	Закрепление отсутствует
2217	632985.56	1348010.28	Метод спутниковых геодезических измерений	0.1	Закрепление отсутствует
2218	632985.12	1348009.64	Метод спутниковых геодезических измерений	0.1	Закрепление отсутствует
2219	632984.97	1348008.87	Метод спутниковых геодезических измерений	0.1	Закрепление отсутствует
2220	632985.12	1348008.10	Метод спутниковых геодезических измерений	0.1	Закрепление отсутствует
2221	632985.56	1348007.46	Метод спутниковых геодезических измерений	0.1	Закрепление отсутствует
2222	632986.20	1348007.02	Метод спутниковых геодезических измерений	0.1	Закрепление отсутствует
2223	632986.93	1348006.88	Метод спутниковых геодезических измерений	0.1	Закрепление отсутствует
2224	632987.86	1348006.85	Метод спутниковых геодезических измерений	0.1	Закрепление отсутствует
2225	632988.70	1347975.16	Метод спутниковых геодезических измерений	0.1	Закрепление отсутствует
2226	632988.92	1347971.30	Метод спутниковых геодезических измерений	0.1	Закрепление отсутствует
2227	632988.26	1347971.26	Метод спутниковых геодезических измерений	0.1	Закрепление отсутствует
2228	632987.61	1347971.11	Метод спутниковых геодезических измерений	0.1	Закрепление отсутствует
2229	632986.97	1347970.68	Метод спутниковых геодезических измерений	0.1	Закрепление отсутствует

2230	632986.53	1347970.03	Метод спутниковых геодезических измерений	0.1	Закрепление отсутствует
2231	632986.38	1347969.27	Метод спутниковых геодезических измерений	0.1	Закрепление отсутствует
2232	632986.53	1347968.50	Метод спутниковых геодезических измерений	0.1	Закрепление отсутствует
2233	632986.97	1347967.86	Метод спутниковых геодезических измерений	0.1	Закрепление отсутствует
2234	632987.61	1347967.42	Метод спутниковых геодезических измерений	0.1	Закрепление отсутствует
2235	632988.38	1347967.27	Метод спутниковых геодезических измерений	0.1	Закрепление отсутствует
2236	632989.15	1347967.31	Метод спутниковых геодезических измерений	0.1	Закрепление отсутствует
2237	632991.38	1347929.30	Метод спутниковых геодезических измерений	0.1	Закрепление отсутствует
2238	632989.98	1347929.22	Метод спутниковых геодезических измерений	0.1	Закрепление отсутствует
2239	632989.33	1347929.07	Метод спутниковых геодезических измерений	0.1	Закрепление отсутствует
2240	632988.69	1347928.63	Метод спутниковых геодезических измерений	0.1	Закрепление отсутствует
2241	632988.25	1347927.99	Метод спутниковых геодезических измерений	0.1	Закрепление отсутствует
2242	632988.10	1347927.22	Метод спутниковых геодезических измерений	0.1	Закрепление отсутствует
2243	632988.25	1347926.45	Метод спутниковых геодезических измерений	0.1	Закрепление отсутствует

2244	632988.69	1347925.81	Метод спутниковых геодезических измерений	0.1	Закрепление отсутствует
2245	632989.33	1347925.37	Метод спутниковых геодезических измерений	0.1	Закрепление отсутствует
2246	632990.10	1347925.22	Метод спутниковых геодезических измерений	0.1	Закрепление отсутствует
2247	632991.61	1347925.31	Метод спутниковых геодезических измерений	0.1	Закрепление отсутствует
2248	632993.38	1347892.43	Метод спутниковых геодезических измерений	0.1	Закрепление отсутствует
2249	632991.69	1347892.42	Метод спутниковых геодезических измерений	0.1	Закрепление отсутствует
2250	632990.94	1347892.27	Метод спутниковых геодезических измерений	0.1	Закрепление отсутствует
2251	632990.30	1347891.83	Метод спутниковых геодезических измерений	0.1	Закрепление отсутствует
2252	632989.86	1347891.19	Метод спутниковых геодезических измерений	0.1	Закрепление отсутствует
2253	632989.71	1347890.42	Метод спутниковых геодезических измерений	0.1	Закрепление отсутствует
2254	632989.86	1347889.65	Метод спутниковых геодезических измерений	0.1	Закрепление отсутствует
2255	632990.30	1347889.01	Метод спутниковых геодезических измерений	0.1	Закрепление отсутствует
2256	632990.94	1347888.57	Метод спутниковых геодезических измерений	0.1	Закрепление отсутствует
2257	632991.73	1347888.42	Метод спутниковых геодезических измерений	0.1	Закрепление отсутствует

2258	632993.57	1347888.44	Метод спутниковых геодезических измерений	0.1	Закрепление отсутствует
2259	632994.11	1347874.81	Метод спутниковых геодезических измерений	0.1	Закрепление отсутствует
2260	632994.54	1347853.98	Метод спутниковых геодезических измерений	0.1	Закрепление отсутствует
2261	632993.40	1347854.00	Метод спутниковых геодезических измерений	0.1	Закрепление отсутствует
2262	632992.60	1347853.85	Метод спутниковых геодезических измерений	0.1	Закрепление отсутствует
2263	632991.96	1347853.41	Метод спутниковых геодезических измерений	0.1	Закрепление отсутствует
2264	632991.52	1347852.77	Метод спутниковых геодезических измерений	0.1	Закрепление отсутствует
2265	632991.37	1347852.00	Метод спутниковых геодезических измерений	0.1	Закрепление отсутствует
2266	632991.52	1347851.24	Метод спутниковых геодезических измерений	0.1	Закрепление отсутствует
2267	632991.96	1347850.59	Метод спутниковых геодезических измерений	0.1	Закрепление отсутствует
2268	632992.60	1347850.16	Метод спутниковых геодезических измерений	0.1	Закрепление отсутствует
2269	632993.34	1347850.01	Метод спутниковых геодезических измерений	0.1	Закрепление отсутствует
2270	632994.59	1347849.98	Метод спутниковых геодезических измерений	0.1	Закрепление отсутствует
2271	632994.60	1347849.22	Метод спутниковых геодезических измерений	0.1	Закрепление отсутствует

2272	632993.86	1347845.38	Метод спутниковых геодезических измерений	0.1	Закрепление отсутствует
2273	632992.91	1347829.80	Метод спутниковых геодезических измерений	0.1	Закрепление отсутствует
2274	632992.59	1347829.33	Метод спутниковых геодезических измерений	0.1	Закрепление отсутствует
2275	632992.44	1347828.56	Метод спутниковых геодезических измерений	0.1	Закрепление отсутствует
2276	632992.59	1347827.79	Метод спутниковых геодезических измерений	0.1	Закрепление отсутствует
2277	632992.83	1347827.44	Метод спутниковых геодезических измерений	0.1	Закрепление отсутствует
2278	632992.83	1347825.41	Метод спутниковых геодезических измерений	0.1	Закрепление отсутствует
2279	632992.98	1347824.64	Метод спутниковых геодезических измерений	0.1	Закрепление отсутствует
2280	632993.42	1347824.00	Метод спутниковых геодезических измерений	0.1	Закрепление отсутствует
2281	632994.06	1347823.56	Метод спутниковых геодезических измерений	0.1	Закрепление отсутствует
2282	632994.87	1347823.41	Метод спутниковых геодезических измерений	0.1	Закрепление отсутствует
2283	633004.36	1347823.62	Метод спутниковых геодезических измерений	0.1	Закрепление отсутствует
2284	633004.37	1347818.81	Метод спутниковых геодезических измерений	0.1	Закрепление отсутствует
2285	633004.24	1347796.05	Метод спутниковых геодезических измерений	0.1	Закрепление отсутствует

2286	632995.45	1347791.90	Метод спутниковых геодезических измерений	0.1	Закрепление отсутствует
2287	632994.89	1347791.50	Метод спутниковых геодезических измерений	0.1	Закрепление отсутствует
2288	632994.45	1347790.86	Метод спутниковых геодезических измерений	0.1	Закрепление отсутствует
2289	632994.30	1347790.09	Метод спутниковых геодезических измерений	0.1	Закрепление отсутствует
2290	632994.45	1347789.33	Метод спутниковых геодезических измерений	0.1	Закрепление отсутствует
2291	632994.89	1347788.68	Метод спутниковых геодезических измерений	0.1	Закрепление отсутствует
2292	632995.53	1347788.24	Метод спутниковых геодезических измерений	0.1	Закрепление отсутствует
2293	632996.30	1347788.10	Метод спутниковых геодезических измерений	0.1	Закрепление отсутствует
2294	632997.07	1347788.24	Метод спутниковых геодезических измерений	0.1	Закрепление отсутствует
2295	633004.42	1347791.71	Метод спутниковых геодезических измерений	0.1	Закрепление отсутствует
2296	633005.49	1347774.84	Метод спутниковых геодезических измерений	0.1	Закрепление отсутствует
2297	632996.43	1347770.67	Метод спутниковых геодезических измерений	0.1	Закрепление отсутствует
2298	632995.86	1347770.27	Метод спутниковых геодезических измерений	0.1	Закрепление отсутствует
2299	632995.42	1347769.63	Метод спутниковых геодезических измерений	0.1	Закрепление отсутствует

2300	632995.27	1347768.86	Метод спутниковых геодезических измерений	0.1	Закрепление отсутствует
2301	632995.42	1347768.09	Метод спутниковых геодезических измерений	0.1	Закрепление отсутствует
2302	632995.86	1347767.45	Метод спутниковых геодезических измерений	0.1	Закрепление отсутствует
2303	632996.50	1347767.01	Метод спутниковых геодезических измерений	0.1	Закрепление отсутствует
2304	632997.27	1347766.86	Метод спутниковых геодезических измерений	0.1	Закрепление отсутствует
2305	632998.04	1347767.01	Метод спутниковых геодезических измерений	0.1	Закрепление отсутствует
2306	633006.64	1347770.96	Метод спутниковых геодезических измерений	0.1	Закрепление отсутствует
2307	633007.63	1347770.67	Метод спутниковых геодезических измерений	0.1	Закрепление отсутствует
2308	633008.40	1347770.81	Метод спутниковых геодезических измерений	0.1	Закрепление отсутствует
2309	633009.04	1347771.25	Метод спутниковых геодезических измерений	0.1	Закрепление отсутствует
2310	633009.42	1347771.81	Метод спутниковых геодезических измерений	0.1	Закрепление отсутствует
2311	633012.46	1347772.18	Метод спутниковых геодезических измерений	0.1	Закрепление отсутствует
2312	633012.98	1347772.32	Метод спутниковых геодезических измерений	0.1	Закрепление отсутствует
2313	633013.62	1347772.76	Метод спутниковых геодезических измерений	0.1	Закрепление отсутствует

2314	633014.06	1347773.40	Метод спутниковых геодезических измерений	0.1	Закрепление отсутствует
2315	633014.21	1347774.17	Метод спутниковых геодезических измерений	0.1	Закрепление отсутствует
2316	633014.06	1347774.94	Метод спутниковых геодезических измерений	0.1	Закрепление отсутствует
2317	633013.62	1347775.58	Метод спутниковых геодезических измерений	0.1	Закрепление отсутствует
2318	633012.98	1347776.02	Метод спутниковых геодезических измерений	0.1	Закрепление отсутствует
2319	633012.21	1347776.17	Метод спутниковых геодезических измерений	0.1	Закрепление отсутствует
2320	633009.43	1347775.84	Метод спутниковых геодезических измерений	0.1	Закрепление отсутствует
2321	633008.35	1347792.90	Метод спутниковых геодезических измерений	0.1	Закрепление отсутствует
2322	633011.36	1347793.07	Метод спутниковых геодезических измерений	0.1	Закрепление отсутствует
2323	633012.02	1347793.22	Метод спутниковых геодезических измерений	0.1	Закрепление отсутствует
2324	633012.66	1347793.66	Метод спутниковых геодезических измерений	0.1	Закрепление отсутствует
2325	633013.10	1347794.30	Метод спутниковых геодезических измерений	0.1	Закрепление отсутствует
2326	633013.25	1347795.07	Метод спутниковых геодезических измерений	0.1	Закрепление отсутствует
2327	633013.10	1347795.83	Метод спутниковых геодезических измерений	0.1	Закрепление отсутствует

2328	633012.66	1347796.48	Метод спутниковых геодезических измерений	0.1	Закрепление отсутствует
2329	633012.02	1347796.91	Метод спутниковых геодезических измерений	0.1	Закрепление отсутствует
2330	633011.25	1347797.06	Метод спутниковых геодезических измерений	0.1	Закрепление отсутствует
2331	633008.24	1347796.90	Метод спутниковых геодезических измерений	0.1	Закрепление отсутствует
2332	633008.36	1347816.77	Метод спутниковых геодезических измерений	0.1	Закрепление отсутствует
2333	633010.17	1347816.75	Метод спутниковых геодезических измерений	0.1	Закрепление отсутствует
2334	633010.97	1347816.89	Метод спутниковых геодезических измерений	0.1	Закрепление отсутствует
2335	633011.61	1347817.33	Метод спутниковых геодезических измерений	0.1	Закрепление отсутствует
2336	633012.05	1347817.98	Метод спутниковых геодезических измерений	0.1	Закрепление отсутствует
2337	633012.20	1347818.74	Метод спутниковых геодезических измерений	0.1	Закрепление отсутствует
2338	633012.05	1347819.51	Метод спутниковых геодезических измерений	0.1	Закрепление отсутствует
2339	633011.61	1347820.15	Метод спутниковых геодезических измерений	0.1	Закрепление отсутствует
2340	633010.97	1347820.59	Метод спутниковых геодезических измерений	0.1	Закрепление отсутствует
2341	633010.23	1347820.74	Метод спутниковых геодезических измерений	0.1	Закрепление отсутствует

2342	633008.36	1347820.77	Метод спутниковых геодезических измерений	0.1	Закрепление отсутствует
2343	633008.35	1347825.67	Метод спутниковых геодезических измерений	0.1	Закрепление отсутствует
2344	633008.20	1347826.43	Метод спутниковых геодезических измерений	0.1	Закрепление отсутствует
2345	633007.76	1347827.07	Метод спутниковых геодезических измерений	0.1	Закрепление отсутствует
2346	633007.12	1347827.51	Метод спутниковых геодезических измерений	0.1	Закрепление отсутствует
2347	633006.35	1347827.66	Метод спутниковых геодезических измерений	0.1	Закрепление отсутствует
2348	632996.83	1347827.45	Метод спутниковых геодезических измерений	0.1	Закрепление отсутствует
2349	632997.68	1347842.60	Метод спутниковых геодезических измерений	0.1	Закрепление отсутствует
2350	633008.98	1347840.41	Метод спутниковых геодезических измерений	0.1	Закрепление отсутствует
2351	633009.36	1347840.38	Метод спутниковых геодезических измерений	0.1	Закрепление отсутствует
2352	633010.13	1347840.53	Метод спутниковых геодезических измерений	0.1	Закрепление отсутствует
2353	633010.77	1347840.97	Метод спутниковых геодезических измерений	0.1	Закрепление отсутствует
2354	633011.21	1347841.61	Метод спутниковых геодезических измерений	0.1	Закрепление отсутствует
2355	633011.36	1347842.38	Метод спутниковых геодезических измерений	0.1	Закрепление отсутствует

2356	633011.21	1347843.14	Метод спутниковых геодезических измерений	0.1	Закрепление отсутствует
2357	633010.77	1347843.79	Метод спутниковых геодезических измерений	0.1	Закрепление отсутствует
2358	633010.13	1347844.22	Метод спутниковых геодезических измерений	0.1	Закрепление отсутствует
2359	632998.16	1347846.58	Метод спутниковых геодезических измерений	0.1	Закрепление отсутствует
2360	632998.60	1347849.03	Метод спутниковых геодезических измерений	0.1	Закрепление отсутствует
2361	632998.58	1347851.97	Метод спутниковых геодезических измерений	0.1	Закрепление отсутствует
2362	632998.15	1347873.01	Метод спутниковых геодезических измерений	0.1	Закрепление отсутствует
2363	633007.83	1347873.72	Метод спутниковых геодезических измерений	0.1	Закрепление отсутствует
2364	633008.45	1347873.86	Метод спутниковых геодезических измерений	0.1	Закрепление отсутствует
2365	633009.09	1347874.30	Метод спутниковых геодезических измерений	0.1	Закрепление отсутствует
2366	633009.53	1347874.94	Метод спутниковых геодезических измерений	0.1	Закрепление отсутствует
2367	633009.68	1347875.71	Метод спутниковых геодезических измерений	0.1	Закрепление отсутствует
2368	633009.53	1347876.48	Метод спутниковых геодезических измерений	0.1	Закрепление отсутствует
2369	633009.09	1347877.12	Метод спутниковых геодезических измерений	0.1	Закрепление отсутствует

2370	633008.45	1347877.56	Метод спутниковых геодезических измерений	0.1	Закрепление отсутствует
2371	633007.68	1347877.71	Метод спутниковых геодезических измерений	0.1	Закрепление отсутствует
2372	632998.03	1347877.02	Метод спутниковых геодезических измерений	0.1	Закрепление отсутствует
2373	632997.49	1347890.56	Метод спутниковых геодезических измерений	0.1	Закрепление отсутствует
2374	632995.72	1347923.51	Метод спутниковых геодезических измерений	0.1	Закрепление отсутствует
2375	633005.40	1347923.86	Метод спутниковых геодезических измерений	0.1	Закрепление отсутствует
2376	633006.10	1347924.01	Метод спутниковых геодезических измерений	0.1	Закрепление отсутствует
2377	633006.74	1347924.45	Метод спутниковых геодезических измерений	0.1	Закрепление отсутствует
2378	633007.18	1347925.09	Метод спутниковых геодезических измерений	0.1	Закрепление отсутствует
2379	633007.33	1347925.86	Метод спутниковых геодезических измерений	0.1	Закрепление отсутствует
2380	633007.18	1347926.63	Метод спутниковых геодезических измерений	0.1	Закрепление отсутствует
2381	633006.74	1347927.27	Метод спутниковых геодезических измерений	0.1	Закрепление отсутствует
2382	633006.10	1347927.71	Метод спутниковых геодезических измерений	0.1	Закрепление отсутствует
2383	633005.33	1347927.86	Метод спутниковых геодезических измерений	0.1	Закрепление отсутствует

2384	632995.49	1347927.53	Метод спутниковых геодезических измерений	0.1	Закрепление отсутствует
2385	632993.03	1347969.55	Метод спутниковых геодезических измерений	0.1	Закрепление отсутствует
2386	632992.82	1347973.23	Метод спутниковых геодезических измерений	0.1	Закрепление отсутствует
2387	633003.40	1347973.33	Метод спутниковых геодезических измерений	0.1	Закрепление отсутствует
2388	633004.16	1347973.47	Метод спутниковых геодезических измерений	0.1	Закрепление отсутствует
2389	633004.80	1347973.91	Метод спутниковых геодезических измерений	0.1	Закрепление отсутствует
2390	633005.24	1347974.55	Метод спутниковых геодезических измерений	0.1	Закрепление отсутствует
2391	633005.39	1347975.32	Метод спутниковых геодезических измерений	0.1	Закрепление отсутствует
2392	633005.24	1347976.09	Метод спутниковых геодезических измерений	0.1	Закрепление отсутствует
2393	633004.80	1347976.73	Метод спутниковых геодезических измерений	0.1	Закрепление отсутствует
2394	633004.16	1347977.17	Метод спутниковых геодезических измерений	0.1	Закрепление отсутствует
2395	633003.38	1347977.32	Метод спутниковых геодезических измерений	0.1	Закрепление отсутствует
2396	632992.65	1347977.23	Метод спутниковых геодезических измерений	0.1	Закрепление отсутствует
2397	632991.81	1348008.86	Метод спутниковых геодезических измерений	0.1	Закрепление отсутствует

2398	632991.17	1348020.17	Метод спутниковых геодезических измерений	0.1	Закрепление отсутствует
2399	633001.79	1348020.77	Метод спутниковых геодезических измерений	0.1	Закрепление отсутствует
2400	633002.45	1348020.92	Метод спутниковых геодезических измерений	0.1	Закрепление отсутствует
2401	633003.09	1348021.35	Метод спутниковых геодезических измерений	0.1	Закрепление отсутствует
2402	633003.53	1348022.00	Метод спутниковых геодезических измерений	0.1	Закрепление отсутствует
2403	633003.68	1348022.76	Метод спутниковых геодезических измерений	0.1	Закрепление отсутствует
2404	633003.53	1348023.53	Метод спутниковых геодезических измерений	0.1	Закрепление отсутствует
2405	633003.09	1348024.17	Метод спутниковых геодезических измерений	0.1	Закрепление отсутствует
2406	633002.45	1348024.61	Метод спутниковых геодезических измерений	0.1	Закрепление отсутствует
2407	633001.68	1348024.76	Метод спутниковых геодезических измерений	0.1	Закрепление отсутствует
2408	632990.94	1348024.17	Метод спутниковых геодезических измерений	0.1	Закрепление отсутствует
2409	632989.55	1348049.05	Метод спутниковых геодезических измерений	0.1	Закрепление отсутствует
2410	632988.98	1348053.48	Метод спутниковых геодезических измерений	0.1	Закрепление отсутствует
2411	632999.31	1348054.82	Метод спутниковых геодезических измерений	0.1	Закрепление отсутствует

2412	632999.82	1348054.95	Метод спутниковых геодезических измерений	0.1	Закрепление отсутствует
2413	633000.46	1348055.39	Метод спутниковых геодезических измерений	0.1	Закрепление отсутствует
2414	633000.90	1348056.03	Метод спутниковых геодезических измерений	0.1	Закрепление отсутствует
2415	633001.05	1348056.80	Метод спутниковых геодезических измерений	0.1	Закрепление отсутствует
2416	633000.90	1348057.57	Метод спутниковых геодезических измерений	0.1	Закрепление отсутствует
2417	633000.46	1348058.21	Метод спутниковых геодезических измерений	0.1	Закрепление отсутствует
2418	632999.82	1348058.65	Метод спутниковых геодезических измерений	0.1	Закрепление отсутствует
2419	632999.05	1348058.80	Метод спутниковых геодезических измерений	0.1	Закрепление отсутствует
2420	632988.49	1348057.46	Метод спутниковых геодезических измерений	0.1	Закрепление отсутствует
2421	632985.52	1348082.54	Метод спутниковых геодезических измерений	0.1	Закрепление отсутствует
2422	633000.80	1348083.87	Метод спутниковых геодезических измерений	0.1	Закрепление отсутствует
2423	633001.40	1348084.01	Метод спутниковых геодезических измерений	0.1	Закрепление отсутствует
2424	633002.04	1348084.45	Метод спутниковых геодезических измерений	0.1	Закрепление отсутствует
2425	633002.40	1348084.94	Метод спутниковых геодезических измерений	0.1	Закрепление отсутствует

2426	633005.13	1348090.08	Метод спутниковых геодезических измерений	0.1	Закрепление отсутствует
2427	633006.11	1348089.51	Метод спутниковых геодезических измерений	0.1	Закрепление отсутствует
2428	633006.88	1348089.36	Метод спутниковых геодезических измерений	0.1	Закрепление отсутствует
2429	633007.65	1348089.51	Метод спутниковых геодезических измерений	0.1	Закрепление отсутствует
2430	633008.29	1348089.95	Метод спутниковых геодезических измерений	0.1	Закрепление отсутствует
2431	633008.73	1348090.59	Метод спутниковых геодезических измерений	0.1	Закрепление отсутствует
2432	633008.88	1348091.36	Метод спутниковых геодезических измерений	0.1	Закрепление отсутствует
2433	633008.73	1348092.12	Метод спутниковых геодезических измерений	0.1	Закрепление отсутствует
2434	633008.29	1348092.77	Метод спутниковых геодезических измерений	0.1	Закрепление отсутствует
2435	633007.19	1348093.51	Метод спутниковых геодезических измерений	0.1	Закрепление отсутствует
2436	633019.26	1348112.61	Метод спутниковых геодезических измерений	0.1	Закрепление отсутствует
2437	633020.52	1348111.82	Метод спутниковых геодезических измерений	0.1	Закрепление отсутствует
2438	633021.29	1348111.67	Метод спутниковых геодезических измерений	0.1	Закрепление отсутствует
2439	633022.06	1348111.82	Метод спутниковых геодезических измерений	0.1	Закрепление отсутствует

2440	633022.70	1348112.26	Метод спутниковых геодезических измерений	0.1	Закрепление отсутствует
2441	633023.14	1348112.90	Метод спутниковых геодезических измерений	0.1	Закрепление отсутствует
2442	633023.29	1348113.67	Метод спутниковых геодезических измерений	0.1	Закрепление отсутствует
2443	633023.14	1348114.44	Метод спутниковых геодезических измерений	0.1	Закрепление отсутствует
2444	633022.70	1348115.08	Метод спутниковых геодезических измерений	0.1	Закрепление отсутствует
2445	633021.44	1348115.96	Метод спутниковых геодезических измерений	0.1	Закрепление отсутствует
2446	633045.47	1348151.91	Метод спутниковых геодезических измерений	0.1	Закрепление отсутствует
2447	633046.46	1348151.33	Метод спутниковых геодезических измерений	0.1	Закрепление отсутствует
2448	633047.23	1348151.18	Метод спутниковых геодезических измерений	0.1	Закрепление отсутствует
2449	633048.00	1348151.33	Метод спутниковых геодезических измерений	0.1	Закрепление отсутствует
2450	633048.64	1348151.77	Метод спутниковых геодезических измерений	0.1	Закрепление отсутствует
2451	633049.08	1348152.41	Метод спутниковых геодезических измерений	0.1	Закрепление отсутствует
2452	633049.23	1348153.18	Метод спутниковых геодезических измерений	0.1	Закрепление отсутствует
2453	633049.08	1348153.94	Метод спутниковых геодезических измерений	0.1	Закрепление отсутствует

2454	633048.64	1348154.59	Метод спутниковых геодезических измерений	0.1	Закрепление отсутствует
2455	633047.31	1348155.48	Метод спутниковых геодезических измерений	0.1	Закрепление отсутствует
2456	633052.18	1348169.16	Метод спутниковых геодезических измерений	0.1	Закрепление отсутствует
2457	633054.61	1348168.25	Метод спутниковых геодезических измерений	0.1	Закрепление отсутствует
2458	633055.31	1348168.12	Метод спутниковых геодезических измерений	0.1	Закрепление отсутствует
2459	633056.08	1348168.27	Метод спутниковых геодезических измерений	0.1	Закрепление отсутствует
2460	633056.72	1348168.71	Метод спутниковых геодезических измерений	0.1	Закрепление отсутствует
2461	633057.16	1348169.35	Метод спутниковых геодезических измерений	0.1	Закрепление отсутствует
2462	633057.31	1348170.12	Метод спутниковых геодезических измерений	0.1	Закрепление отсутствует
2463	633057.16	1348170.89	Метод спутниковых геодезических измерений	0.1	Закрепление отсутствует
2464	633056.72	1348171.53	Метод спутниковых геодезических измерений	0.1	Закрепление отсутствует
2465	633056.08	1348171.97	Метод спутниковых геодезических измерений	0.1	Закрепление отсутствует
2466	633053.30	1348173.01	Метод спутниковых геодезических измерений	0.1	Закрепление отсутствует
2467	633055.90	1348185.17	Метод спутниковых геодезических измерений	0.1	Закрепление отсутствует

2468	633054.13	1348206.87	Метод спутниковых геодезических измерений	0.1	Закрепление отсутствует
2469	633054.49	1348207.17	Метод спутниковых геодезических измерений	0.1	Закрепление отсутствует
2470	633054.93	1348207.81	Метод спутниковых геодезических измерений	0.1	Закрепление отсутствует
2471	633055.08	1348208.58	Метод спутниковых геодезических измерений	0.1	Закрепление отсутствует
2472	633054.93	1348209.35	Метод спутниковых геодезических измерений	0.1	Закрепление отсутствует
2473	633054.49	1348209.99	Метод спутниковых геодезических измерений	0.1	Закрепление отсутствует
2474	633053.90	1348210.39	Метод спутниковых геодезических измерений	0.1	Закрепление отсутствует
2475	633052.47	1348235.17	Метод спутниковых геодезических измерений	0.1	Закрепление отсутствует
2476	633052.35	1348235.74	Метод спутниковых геодезических измерений	0.1	Закрепление отсутствует
2477	633047.87	1348248.03	Метод спутниковых геодезических измерений	0.1	Закрепление отсутствует
2478	633048.74	1348248.30	Метод спутниковых геодезических измерений	0.1	Закрепление отсутствует
2479	633049.38	1348248.74	Метод спутниковых геодезических измерений	0.1	Закрепление отсутствует
2480	633049.82	1348249.38	Метод спутниковых геодезических измерений	0.1	Закрепление отсутствует
2481	633049.97	1348250.15	Метод спутниковых геодезических измерений	0.1	Закрепление отсутствует

2482	633049.82	1348250.91	Метод спутниковых геодезических измерений	0.1	Закрепление отсутствует
2483	633049.38	1348251.56	Метод спутниковых геодезических измерений	0.1	Закрепление отсутствует
2484	633048.74	1348251.99	Метод спутниковых геодезических измерений	0.1	Закрепление отсутствует
2485	633047.97	1348252.14	Метод спутниковых геодезических измерений	0.1	Закрепление отсутствует
2486	633046.85	1348251.90	Метод спутниковых геодезических измерений	0.1	Закрепление отсутствует
2487	633043.29	1348272.78	Метод спутниковых геодезических измерений	0.1	Закрепление отсутствует
2488	633044.49	1348273.05	Метод спутниковых геодезических измерений	0.1	Закрепление отсутствует
2489	633045.13	1348273.49	Метод спутниковых геодезических измерений	0.1	Закрепление отсутствует
2490	633045.57	1348274.14	Метод спутниковых геодезических измерений	0.1	Закрепление отсутствует
2491	633045.72	1348274.90	Метод спутниковых геодезических измерений	0.1	Закрепление отсутствует
2492	633045.57	1348275.67	Метод спутниковых геодезических измерений	0.1	Закрепление отсутствует
2493	633045.13	1348276.31	Метод спутниковых геодезических измерений	0.1	Закрепление отсутствует
2494	633044.49	1348276.75	Метод спутниковых геодезических измерений	0.1	Закрепление отсутствует
2495	633043.72	1348276.90	Метод спутниковых геодезических измерений	0.1	Закрепление отсутствует

2496	633042.61	1348276.73	Метод спутниковых геодезических измерений	0.1	Закрепление отсутствует
2497	633039.55	1348294.11	Метод спутниковых геодезических измерений	0.1	Закрепление отсутствует
2498	633040.76	1348294.40	Метод спутниковых геодезических измерений	0.1	Закрепление отсутствует
2499	633041.40	1348294.83	Метод спутниковых геодезических измерений	0.1	Закрепление отсутствует
2500	633041.84	1348295.48	Метод спутниковых геодезических измерений	0.1	Закрепление отсутствует
2501	633041.99	1348296.24	Метод спутниковых геодезических измерений	0.1	Закрепление отсутствует
2502	633041.84	1348297.01	Метод спутниковых геодезических измерений	0.1	Закрепление отсутствует
2503	633041.40	1348297.65	Метод спутниковых геодезических измерений	0.1	Закрепление отсутствует
2504	633040.76	1348298.09	Метод спутниковых геодезических измерений	0.1	Закрепление отсутствует
2505	633039.99	1348298.24	Метод спутниковых геодезических измерений	0.1	Закрепление отсутствует
2506	633038.83	1348298.04	Метод спутниковых геодезических измерений	0.1	Закрепление отсутствует
2507	633035.73	1348314.43	Метод спутниковых геодезических измерений	0.1	Закрепление отсутствует
2508	633031.24	1348340.96	Метод спутниковых геодезических измерений	0.1	Закрепление отсутствует
2509	633032.60	1348341.19	Метод спутниковых геодезических измерений	0.1	Закрепление отсутствует

2510	633033.24	1348341.63	Метод спутниковых геодезических измерений	0.1	Закрепление отсутствует
2511	633033.68	1348342.27	Метод спутниковых геодезических измерений	0.1	Закрепление отсутствует
2512	633033.83	1348343.04	Метод спутниковых геодезических измерений	0.1	Закрепление отсутствует
2513	633033.68	1348343.81	Метод спутниковых геодезических измерений	0.1	Закрепление отсутствует
2514	633033.24	1348344.45	Метод спутниковых геодезических измерений	0.1	Закрепление отсутствует
2515	633032.60	1348344.89	Метод спутниковых геодезических измерений	0.1	Закрепление отсутствует
2516	633031.83	1348345.04	Метод спутниковых геодезических измерений	0.1	Закрепление отсутствует
2517	633030.54	1348344.91	Метод спутниковых геодезических измерений	0.1	Закрепление отсутствует
2518	633024.59	1348376.75	Метод спутниковых геодезических измерений	0.1	Закрепление отсутствует
2519	633026.58	1348377.12	Метод спутниковых геодезических измерений	0.1	Закрепление отсутствует
2520	633027.22	1348377.56	Метод спутниковых геодезических измерений	0.1	Закрепление отсутствует
2521	633027.66	1348378.20	Метод спутниковых геодезических измерений	0.1	Закрепление отсутствует
2522	633027.81	1348378.97	Метод спутниковых геодезических измерений	0.1	Закрепление отсутствует
2523	633027.66	1348379.73	Метод спутниковых геодезических измерений	0.1	Закрепление отсутствует

2524	633027.22	1348380.38	Метод спутниковых геодезических измерений	0.1	Закрепление отсутствует
2525	633026.58	1348380.82	Метод спутниковых геодезических измерений	0.1	Закрепление отсутствует
2526	633025.81	1348380.96	Метод спутниковых геодезических измерений	0.1	Закрепление отсутствует
2527	633023.91	1348380.69	Метод спутниковых геодезических измерений	0.1	Закрепление отсутствует
2528	633019.51	1348408.23	Метод спутниковых геодезических измерений	0.1	Закрепление отсутствует
2529	633021.20	1348408.62	Метод спутниковых геодезических измерений	0.1	Закрепление отсутствует
2530	633021.84	1348409.05	Метод спутниковых геодезических измерений	0.1	Закрепление отсутствует
2531	633022.28	1348409.70	Метод спутниковых геодезических измерений	0.1	Закрепление отсутствует
2532	633022.43	1348410.46	Метод спутниковых геодезических измерений	0.1	Закрепление отсутствует
2533	633022.28	1348411.23	Метод спутниковых геодезических измерений	0.1	Закрепление отсутствует
2534	633021.84	1348411.87	Метод спутниковых геодезических измерений	0.1	Закрепление отсутствует
2535	633021.20	1348412.31	Метод спутниковых геодезических измерений	0.1	Закрепление отсутствует
2536	633020.43	1348412.46	Метод спутниковых геодезических измерений	0.1	Закрепление отсутствует
2537	633019.00	1348412.21	Метод спутниковых геодезических измерений	0.1	Закрепление отсутствует

2538	633017.78	1348423.86	Метод спутниковых геодезических измерений	0.1	Закрепление отсутствует
2539	633007.24	1348451.73	Метод спутниковых геодезических измерений	0.1	Закрепление отсутствует
2540	633007.85	1348455.17	Метод спутниковых геодезических измерений	0.1	Закрепление отсутствует
2541	633008.48	1348458.16	Метод спутниковых геодезических измерений	0.1	Закрепление отсутствует
2542	633018.96	1348455.99	Метод спутниковых геодезических измерений	0.1	Закрепление отсутствует
2543	633019.37	1348455.95	Метод спутниковых геодезических измерений	0.1	Закрепление отсутствует
2544	633020.14	1348456.10	Метод спутниковых геодезических измерений	0.1	Закрепление отсутствует
2545	633020.78	1348456.54	Метод спутниковых геодезических измерений	0.1	Закрепление отсутствует
2546	633021.22	1348457.18	Метод спутниковых геодезических измерений	0.1	Закрепление отсутствует
2547	633021.37	1348457.95	Метод спутниковых геодезических измерений	0.1	Закрепление отсутствует
2548	633021.22	1348458.71	Метод спутниковых геодезических измерений	0.1	Закрепление отсутствует
2549	633020.78	1348459.36	Метод спутниковых геодезических измерений	0.1	Закрепление отсутствует
2550	633020.14	1348459.79	Метод спутниковых геодезических измерений	0.1	Закрепление отсутствует
2551	633009.25	1348462.09	Метод спутниковых геодезических измерений	0.1	Закрепление отсутствует

2552	633010.66	1348469.99	Метод спутниковых геодезических измерений	0.1	Закрепление отсутствует
2553	633014.42	1348482.35	Метод спутниковых геодезических измерений	0.1	Закрепление отсутствует
2554	633025.45	1348478.68	Метод спутниковых геодезических измерений	0.1	Закрепление отсутствует
2555	633026.08	1348478.58	Метод спутниковых геодезических измерений	0.1	Закрепление отсутствует
2556	633026.85	1348478.73	Метод спутниковых геодезических измерений	0.1	Закрепление отсутствует
2557	633027.49	1348479.16	Метод спутниковых геодезических измерений	0.1	Закрепление отсутствует
2558	633027.93	1348479.81	Метод спутниковых геодезических измерений	0.1	Закрепление отсутствует
2559	633028.08	1348480.57	Метод спутниковых геодезических измерений	0.1	Закрепление отсутствует
2560	633027.93	1348481.34	Метод спутниковых геодезических измерений	0.1	Закрепление отсутствует
2561	633027.49	1348481.98	Метод спутниковых геодезических измерений	0.1	Закрепление отсутствует
2562	633026.85	1348482.42	Метод спутниковых геодезических измерений	0.1	Закрепление отсутствует
2563	633015.65	1348486.15	Метод спутниковых геодезических измерений	0.1	Закрепление отсутствует
2564	633022.29	1348505.35	Метод спутниковых геодезических измерений	0.1	Закрепление отсутствует
2565	633027.16	1348513.92	Метод спутниковых геодезических измерений	0.1	Закрепление отсутствует

2566	633036.34	1348509.56	Метод спутниковых геодезических измерений	0.1	Закрепление отсутствует
2567	633037.20	1348509.37	Метод спутниковых геодезических измерений	0.1	Закрепление отсутствует
2568	633037.97	1348509.52	Метод спутниковых геодезических измерений	0.1	Закрепление отсутствует
2569	633038.61	1348509.96	Метод спутниковых геодезических измерений	0.1	Закрепление отсутствует
2570	633039.00	1348510.49	Метод спутниковых геодезических измерений	0.1	Закрепление отсутствует
2571	633041.57	1348515.74	Метод спутниковых геодезических измерений	0.1	Закрепление отсутствует
2572	633042.92	1348514.75	Метод спутниковых геодезических измерений	0.1	Закрепление отсутствует
2573	633043.69	1348514.60	Метод спутниковых геодезических измерений	0.1	Закрепление отсутствует
2574	633044.46	1348514.75	Метод спутниковых геодезических измерений	0.1	Закрепление отсутствует
2575	633045.10	1348515.19	Метод спутниковых геодезических измерений	0.1	Закрепление отсутствует
2576	633045.54	1348515.83	Метод спутниковых геодезических измерений	0.1	Закрепление отсутствует
2577	633045.69	1348516.60	Метод спутниковых геодезических измерений	0.1	Закрепление отсутствует
2578	633045.54	1348517.37	Метод спутниковых геодезических измерений	0.1	Закрепление отсутствует
2579	633045.10	1348518.01	Метод спутниковых геодезических измерений	0.1	Закрепление отсутствует

2580	633043.39	1348519.40	Метод спутниковых геодезических измерений	0.1	Закрепление отсутствует
2581	633043.84	1348520.28	Метод спутниковых геодезических измерений	0.1	Закрепление отсутствует
2582	633055.63	1348536.23	Метод спутниковых геодезических измерений	0.1	Закрепление отсутствует
2583	633057.14	1348535.18	Метод спутниковых геодезических измерений	0.1	Закрепление отсутствует
2584	633057.91	1348535.04	Метод спутниковых геодезических измерений	0.1	Закрепление отсутствует
2585	633058.68	1348535.18	Метод спутниковых геодезических измерений	0.1	Закрепление отсутствует
2586	633059.32	1348535.62	Метод спутниковых геодезических измерений	0.1	Закрепление отсутствует
2587	633059.76	1348536.26	Метод спутниковых геодезических измерений	0.1	Закрепление отсутствует
2588	633059.91	1348537.03	Метод спутниковых геодезических измерений	0.1	Закрепление отсутствует
2589	633059.76	1348537.80	Метод спутниковых геодезических измерений	0.1	Закрепление отсутствует
2590	633059.32	1348538.44	Метод спутниковых геодезических измерений	0.1	Закрепление отсутствует
2591	633058.30	1348539.23	Метод спутниковых геодезических измерений	0.1	Закрепление отсутствует
2592	633084.56	1348564.58	Метод спутниковых геодезических измерений	0.1	Закрепление отсутствует
2593	633086.77	1348562.95	Метод спутниковых геодезических измерений	0.1	Закрепление отсутствует

2594	633087.54	1348562.80	Метод спутниковых геодезических измерений	0.1	Закрепление отсутствует
2595	633088.31	1348562.95	Метод спутниковых геодезических измерений	0.1	Закрепление отсутствует
2596	633088.95	1348563.39	Метод спутниковых геодезических измерений	0.1	Закрепление отсутствует
2597	633089.39	1348564.03	Метод спутниковых геодезических измерений	0.1	Закрепление отсутствует
2598	633089.54	1348564.80	Метод спутниковых геодезических измерений	0.1	Закрепление отсутствует
2599	633089.39	1348565.57	Метод спутниковых геодезических измерений	0.1	Закрепление отсутствует
2600	633088.95	1348566.21	Метод спутниковых геодезических измерений	0.1	Закрепление отсутствует
2601	633087.62	1348567.27	Метод спутниковых геодезических измерений	0.1	Закрепление отсутствует
2602	633120.67	1348594.36	Метод спутниковых геодезических измерений	0.1	Закрепление отсутствует
2603	633125.36	1348592.56	Метод спутниковых геодезических измерений	0.1	Закрепление отсутствует
2604	633126.08	1348592.43	Метод спутниковых геодезических измерений	0.1	Закрепление отсутствует
2605	633126.85	1348592.57	Метод спутниковых геодезических измерений	0.1	Закрепление отсутствует
2606	633127.49	1348593.01	Метод спутниковых геодезических измерений	0.1	Закрепление отсутствует
2607	633127.93	1348593.66	Метод спутниковых геодезических измерений	0.1	Закрепление отсутствует

2608	633128.08	1348594.42	Метод спутниковых геодезических измерений	0.1	Закрепление отсутствует
2609	633127.93	1348595.19	Метод спутниковых геодезических измерений	0.1	Закрепление отсутствует
2610	633127.49	1348595.83	Метод спутниковых геодезических измерений	0.1	Закрепление отсутствует
2611	633126.85	1348596.27	Метод спутниковых геодезических измерений	0.1	Закрепление отсутствует
2612	633125.97	1348596.61	Метод спутниковых геодезических измерений	0.1	Закрепление отсутствует
2613	633153.57	1348606.76	Метод спутниковых геодезических измерений	0.1	Закрепление отсутствует
2614	633154.00	1348605.58	Метод спутниковых геодезических измерений	0.1	Закрепление отсутствует
2615	633154.47	1348604.86	Метод спутниковых геодезических измерений	0.1	Закрепление отсутствует
2616	633155.11	1348604.42	Метод спутниковых геодезических измерений	0.1	Закрепление отсутствует
2617	633155.88	1348604.27	Метод спутниковых геодезических измерений	0.1	Закрепление отсутствует
2618	633156.65	1348604.42	Метод спутниковых геодезических измерений	0.1	Закрепление отсутствует
2619	633157.29	1348604.86	Метод спутниковых геодезических измерений	0.1	Закрепление отсутствует
2620	633157.73	1348605.50	Метод спутниковых геодезических измерений	0.1	Закрепление отсутствует
2621	633157.88	1348606.27	Метод спутниковых геодезических измерений	0.1	Закрепление отсутствует

2622	633157.76	1348606.96	Метод спутниковых геодезических измерений	0.1	Закрепление отсутствует
2623	633157.37	1348608.00	Метод спутниковых геодезических измерений	0.1	Закрепление отсутствует
2624	633181.54	1348614.89	Метод спутниковых геодезических измерений	0.1	Закрепление отсутствует
2625	633182.25	1348612.08	Метод спутниковых геодезических измерений	0.1	Закрепление отсутствует
2626	633182.69	1348611.44	Метод спутниковых геодезических измерений	0.1	Закрепление отсутствует
2627	633183.33	1348611.00	Метод спутниковых геодезических измерений	0.1	Закрепление отсутствует
2628	633184.10	1348610.85	Метод спутниковых геодезических измерений	0.1	Закрепление отсутствует
2629	633184.87	1348611.00	Метод спутниковых геодезических измерений	0.1	Закрепление отсутствует
2630	633185.51	1348611.44	Метод спутниковых геодезических измерений	0.1	Закрепление отсутствует
2631	633185.95	1348612.08	Метод спутниковых геодезических измерений	0.1	Закрепление отсутствует
2632	633186.10	1348612.85	Метод спутниковых геодезических измерений	0.1	Закрепление отсутствует
2633	633185.53	1348615.40	Метод спутниковых геодезических измерений	0.1	Закрепление отсутствует
2634	633216.43	1348615.66	Метод спутниковых геодезических измерений	0.1	Закрепление отсутствует
2635	633216.50	1348614.12	Метод спутниковых геодезических измерений	0.1	Закрепление отсутствует

2636	633216.65	1348613.45	Метод спутниковых геодезических измерений	0.1	Закрепление отсутствует
2637	633217.09	1348612.81	Метод спутниковых геодезических измерений	0.1	Закрепление отсутствует
2638	633217.73	1348612.37	Метод спутниковых геодезических измерений	0.1	Закрепление отсутствует
2639	633218.50	1348612.22	Метод спутниковых геодезических измерений	0.1	Закрепление отсутствует
2640	633219.27	1348612.37	Метод спутниковых геодезических измерений	0.1	Закрепление отсутствует
2641	633219.91	1348612.81	Метод спутниковых геодезических измерений	0.1	Закрепление отсутствует
2642	633220.35	1348613.45	Метод спутниковых геодезических измерений	0.1	Закрепление отсутствует
2643	633220.50	1348614.22	Метод спутниковых геодезических измерений	0.1	Закрепление отсутствует
2644	633220.44	1348615.57	Метод спутниковых геодезических измерений	0.1	Закрепление отсутствует
2645	633249.02	1348614.25	Метод спутниковых геодезических измерений	0.1	Закрепление отсутствует
2646	633250.20	1348610.79	Метод спутниковых геодезических измерений	0.1	Закрепление отсутствует
2647	633250.68	1348610.02	Метод спутниковых геодезических измерений	0.1	Закрепление отсутствует
2648	633251.32	1348609.58	Метод спутниковых геодезических измерений	0.1	Закрепление отсутствует
2649	633252.09	1348609.44	Метод спутниковых геодезических измерений	0.1	Закрепление отсутствует

2650	633252.86	1348609.58	Метод спутниковых геодезических измерений	0.1	Закрепление отсутствует
2651	633253.50	1348610.02	Метод спутниковых геодезических измерений	0.1	Закрепление отсутствует
2652	633253.94	1348610.67	Метод спутниковых геодезических измерений	0.1	Закрепление отсутствует
2653	633254.09	1348611.43	Метод спутниковых геодезических измерений	0.1	Закрепление отсутствует
2654	633253.98	1348612.08	Метод спутниковых геодезических измерений	0.1	Закрепление отсутствует
2655	633253.37	1348613.87	Метод спутниковых геодезических измерений	0.1	Закрепление отсутствует
2656	633262.09	1348612.98	Метод спутниковых геодезических измерений	0.1	Закрепление отсутствует
2657	633262.86	1348613.13	Метод спутниковых геодезических измерений	0.1	Закрепление отсутствует
2658	633263.50	1348613.57	Метод спутниковых геодезических измерений	0.1	Закрепление отсутствует
2659	633263.94	1348614.21	Метод спутниковых геодезических измерений	0.1	Закрепление отсутствует
2660	633264.09	1348614.98	Метод спутниковых геодезических измерений	0.1	Закрепление отсутствует
2661	633263.94	1348615.75	Метод спутниковых геодезических измерений	0.1	Закрепление отсутствует
2662	633263.50	1348616.39	Метод спутниковых геодезических измерений	0.1	Закрепление отсутствует
2663	633262.86	1348616.83	Метод спутниковых геодезических измерений	0.1	Закрепление отсутствует

2664	633262.30	1348616.97	Метод спутниковых геодезических измерений	0.1	Закрепление отсутствует
2665	633250.68	1348618.17	Метод спутниковых геодезических измерений	0.1	Закрепление отсутствует
2666	633218.42	1348619.67	Метод спутниковых геодезических измерений	0.1	Закрепление отсутствует
2667	633182.97	1348619.38	Метод спутниковых геодезических измерений	0.1	Закрепление отсутствует
2668	633182.44	1348619.30	Метод спутниковых геодезических измерений	0.1	Закрепление отсутствует
2669	633154.20	1348611.25	Метод спутниковых геодезических измерений	0.1	Закрепление отсутствует
2670	633119.61	1348598.53	Метод спутниковых геодезических измерений	0.1	Закрепление отсутствует
2671	633119.03	1348598.19	Метод спутниковых геодезических измерений	0.1	Закрепление отсутствует
2672	633083.15	1348568.78	Метод спутниковых геодезических измерений	0.1	Закрепление отсутствует
2673	633053.60	1348540.22	Метод спутниковых геодезических измерений	0.1	Закрепление отсутствует
2674	633041.48	1348523.82	Метод спутниковых геодезических измерений	0.1	Закрепление отсутствует
2675	633021.74	1348532.74	Метод спутниковых геодезических измерений	0.1	Закрепление отсутствует
2676	633008.44	1348539.00	Метод спутниковых геодезических измерений	0.1	Закрепление отсутствует
2677	632964.04	1348560.45	Метод спутниковых геодезических измерений	0.1	Закрепление отсутствует

2678	632928.03	1348575.99	Метод спутниковых геодезических измерений	0.1	Закрепление отсутствует
2679	632927.24	1348576.15	Метод спутниковых геодезических измерений	0.1	Закрепление отсутствует
2680	632926.47	1348576.00	Метод спутниковых геодезических измерений	0.1	Закрепление отсутствует
2681	632923.95	1348573.88	Метод спутниковых геодезических измерений	0.1	Закрепление отсутствует
2682	632923.44	1348573.16	Метод спутниковых геодезических измерений	0.1	Закрепление отсутствует
2683	632923.29	1348572.40	Метод спутниковых геодезических измерений	0.1	Закрепление отсутствует
2684	632927.90	1348525.17	Метод спутниковых геодезических измерений	0.1	Закрепление отсутствует
2685	632932.28	1348501.94	Метод спутниковых геодезических измерений	0.1	Закрепление отсутствует
2686	632944.23	1348469.76	Метод спутниковых геодезических измерений	0.1	Закрепление отсутствует
2687	632944.69	1348469.05	Метод спутниковых геодезических измерений	0.1	Закрепление отсутствует
2688	632945.28	1348468.64	Метод спутниковых геодезических измерений	0.1	Закрепление отсутствует
2689	632948.90	1348467.00	Метод спутниковых геодезических измерений	0.1	Закрепление отсутствует
2690	632966.35	1348458.61	Метод спутниковых геодезических измерений	0.1	Закрепление отсутствует
2691	632969.47	1348457.22	Метод спутниковых геодезических измерений	0.1	Закрепление отсутствует

2692	632970.29	1348457.05	Метод спутниковых геодезических измерений	0.1	Закрепление отсутствует
2693	632971.06	1348457.20	Метод спутниковых геодезических измерений	0.1	Закрепление отсутствует
2694	632971.70	1348457.63	Метод спутниковых геодезических измерений	0.1	Закрепление отсутствует
2695	632972.14	1348458.28	Метод спутниковых геодезических измерений	0.1	Закрепление отсутствует
2696	632972.29	1348459.04	Метод спутниковых геодезических измерений	0.1	Закрепление отсутствует
2697	632972.14	1348459.81	Метод спутниковых геодезических измерений	0.1	Закрепление отсутствует
2698	632971.70	1348460.45	Метод спутниковых геодезических измерений	0.1	Закрепление отсутствует
2699	632971.11	1348460.87	Метод спутниковых геодезических измерений	0.1	Закрепление отсутствует
2700	632969.98	1348461.38	Метод спутниковых геодезических измерений	0.1	Закрепление отсутствует
2701	632970.41	1348462.22	Метод спутниковых геодезических измерений	0.1	Закрепление отсутствует
2702	632970.56	1348462.99	Метод спутниковых геодезических измерений	0.1	Закрепление отсутствует
2703	632970.41	1348463.75	Метод спутниковых геодезических измерений	0.1	Закрепление отсутствует
2704	632969.97	1348464.40	Метод спутниковых геодезических измерений	0.1	Закрепление отсутствует
2705	632969.33	1348464.83	Метод спутниковых геодезических измерений	0.1	Закрепление отсутствует

2706	632968.56	1348464.98	Метод спутниковых геодезических измерений	0.1	Закрепление отсутствует
2707	632967.79	1348464.83	Метод спутниковых геодезических измерений	0.1	Закрепление отсутствует
2708	632967.15	1348464.40	Метод спутниковых геодезических измерений	0.1	Закрепление отсутствует
2709	632966.34	1348463.06	Метод спутниковых геодезических измерений	0.1	Закрепление отсутствует
2710	632952.09	1348469.91	Метод спутниковых геодезических измерений	0.1	Закрепление отсутствует
2711	632951.99	1348470.41	Метод спутниковых геодезических измерений	0.1	Закрепление отсутствует
2712	632951.55	1348471.05	Метод спутниковых геодезических измерений	0.1	Закрепление отсутствует
2713	632950.91	1348471.49	Метод спутниковых геодезических измерений	0.1	Закрепление отсутствует
2714	632950.14	1348471.64	Метод спутниковых геодезических измерений	0.1	Закрепление отсутствует
2715	632949.09	1348471.30	Метод спутниковых геодезических измерений	0.1	Закрепление отсутствует
2716	632947.68	1348471.94	Метод спутниковых геодезических измерений	0.1	Закрепление отсутствует
2717	632936.17	1348502.85	Метод спутниковых геодезических измерений	0.1	Закрепление отсутствует
2718	632931.87	1348525.65	Метод спутниковых геодезических измерений	0.1	Закрепление отсутствует
2719	632927.38	1348571.59	Метод спутниковых геодезических измерений	0.1	Закрепление отсутствует

2720	632927.63	1348571.81	Метод спутниковых геодезических измерений	0.1	Закрепление отсутствует
2721	632960.66	1348557.56	Метод спутниковых геодезических измерений	0.1	Закрепление отсутствует
2722	632960.17	1348556.16	Метод спутниковых геодезических измерений	0.1	Закрепление отсутствует
2723	632960.05	1348555.49	Метод спутниковых геодезических измерений	0.1	Закрепление отсутствует
2724	632960.20	1348554.73	Метод спутниковых геодезических измерений	0.1	Закрепление отсутствует
2725	632960.64	1348554.08	Метод спутниковых геодезических измерений	0.1	Закрепление отсутствует
2726	632961.28	1348553.65	Метод спутниковых геодезических измерений	0.1	Закрепление отсутствует
2727	632962.05	1348553.50	Метод спутниковых геодезических измерений	0.1	Закрепление отсутствует
2728	632962.82	1348553.65	Метод спутниковых геодезических измерений	0.1	Закрепление отсутствует
2729	632963.46	1348554.08	Метод спутниковых геодезических измерений	0.1	Закрепление отсутствует
2730	632963.90	1348554.73	Метод спутниковых геодезических измерений	0.1	Закрепление отсутствует
2731	632964.31	1348555.88	Метод спутниковых геодезических измерений	0.1	Закрепление отсутствует
2732	633005.09	1348536.17	Метод спутниковых геодезических измерений	0.1	Закрепление отсутствует
2733	633004.44	1348534.34	Метод спутниковых геодезических измерений	0.1	Закрепление отсутствует

2734	633004.32	1348533.67	Метод спутниковых геодезических измерений	0.1	Закрепление отсутствует
2735	633004.47	1348532.90	Метод спутниковых геодезических измерений	0.1	Закрепление отсутствует
2736	633004.91	1348532.26	Метод спутниковых геодезических измерений	0.1	Закрепление отсутствует
2737	633005.55	1348531.82	Метод спутниковых геодезических измерений	0.1	Закрепление отсутствует
2738	633006.32	1348531.67	Метод спутниковых геодезических измерений	0.1	Закрепление отсутствует
2739	633007.09	1348531.82	Метод спутниковых геодезических измерений	0.1	Закрепление отсутствует
2740	633007.73	1348532.26	Метод спутниковых геодезических измерений	0.1	Закрепление отсутствует
2741	633008.17	1348532.90	Метод спутниковых геодезических измерений	0.1	Закрепление отсутствует
2742	633008.72	1348534.44	Метод спутниковых геодезических измерений	0.1	Закрепление отсутствует
2743	633020.08	1348529.10	Метод спутниковых геодезических измерений	0.1	Закрепление отсутствует
2744	633039.40	1348520.38	Метод спутниковых геодезических измерений	0.1	Закрепление отсутствует
2745	633036.27	1348514.02	Метод спутниковых геодезических измерений	0.1	Закрепление отсутствует
2746	633027.20	1348518.32	Метод спутниковых геодезических измерений	0.1	Закрепление отсутствует
2747	633026.34	1348518.51	Метод спутниковых геодезических измерений	0.1	Закрепление отсутствует

2748	633025.57	1348518.36	Метод спутниковых геодезических измерений	0.1	Закрепление отсутствует
2749	633024.93	1348517.93	Метод спутниковых геодезических измерений	0.1	Закрепление отсутствует
2750	633024.60	1348517.51	Метод спутниковых геодезических измерений	0.1	Закрепление отсутствует
2751	633018.72	1348507.16	Метод спутниковых геодезических измерений	0.1	Закрепление отсутствует
2752	633011.19	1348485.47	Метод спутниковых геодезических измерений	0.1	Закрепление отсутствует
2753	633006.80	1348471.05	Метод спутниковых геодезических измерений	0.1	Закрепление отсутствует
2754	633004.98	1348460.90	Метод спутниковых геодезических измерений	0.1	Закрепление отсутствует
2755	633003.91	1348455.91	Метод спутниковых геодезических измерений	0.1	Закрепление отсутствует
2756	633003.19	1348451.89	Метод спутниковых геодезических измерений	0.1	Закрепление отсутствует
2757	633003.29	1348450.83	Метод спутниковых геодезических измерений	0.1	Закрепление отсутствует
2758	633013.95	1348422.69	Метод спутниковых геодезических измерений	0.1	Закрепление отсутствует
2759	633015.24	1348409.61	Метод спутниковых геодезических измерений	0.1	Закрепление отсутствует
2760	633020.28	1348378.09	Метод спутниковых геодезических измерений	0.1	Закрепление отсутствует
2761	633026.94	1348342.38	Метод спутниковых геодезических измерений	0.1	Закрепление отсутствует

2762	633031.79	1348313.75	Метод спутниковых геодезических измерений	0.1	Закрепление отсутствует
2763	633035.28	1348295.30	Метод спутниковых геодезических измерений	0.1	Закрепление отсутствует
2764	633039.02	1348274.03	Метод спутниковых геодезических измерений	0.1	Закрепление отсутствует
2765	633043.29	1348249.01	Метод спутниковых геодезических измерений	0.1	Закрепление отсутствует
2766	633048.48	1348234.65	Метод спутниковых геодезических измерений	0.1	Закрепление отсутствует
2767	633050.03	1348207.76	Метод спутниковых геодезических измерений	0.1	Закрепление отсутствует
2768	633051.88	1348185.30	Метод спутниковых геодезических измерений	0.1	Закрепление отсутствует
2769	633049.04	1348172.29	Метод спутниковых геодезических измерений	0.1	Закрепление отсутствует
2770	633043.08	1348155.53	Метод спутниковых геодезических измерений	0.1	Закрепление отсутствует
2771	633016.97	1348116.48	Метод спутниковых геодезических измерений	0.1	Закрепление отсутствует
2772	633002.66	1348093.85	Метод спутниковых геодезических измерений	0.1	Закрепление отсутствует
2773	633001.16	1348091.19	Метод спутниковых геодезических измерений	0.1	Закрепление отсутствует
2774	632999.36	1348087.76	Метод спутниковых геодезических измерений	0.1	Закрепление отсутствует
2775	632983.97	1348086.42	Метод спутниковых геодезических измерений	0.1	Закрепление отсутствует

2776	632982.89	1348086.22	Метод спутниковых геодезических измерений	0.1	Закрепление отсутствует
2777	632942.19	1348077.37	Метод спутниковых геодезических измерений	0.1	Закрепление отсутствует
2778	632939.55	1348076.76	Метод спутниковых геодезических измерений	0.1	Закрепление отсутствует
2779	632908.45	1348084.79	Метод спутниковых геодезических измерений	0.1	Закрепление отсутствует
2780	632907.95	1348084.85	Метод спутниковых геодезических измерений	0.1	Закрепление отсутствует
2781	632907.18	1348084.70	Метод спутниковых геодезических измерений	0.1	Закрепление отсутствует
2782	632906.54	1348084.26	Метод спутниковых геодезических измерений	0.1	Закрепление отсутствует
2783	632906.10	1348083.62	Метод спутниковых геодезических измерений	0.1	Закрепление отсутствует
2784	632901.70	1348065.55	Метод спутниковых геодезических измерений	0.1	Закрепление отсутствует
2785	632900.75	1348058.67	Метод спутниковых геодезических измерений	0.1	Закрепление отсутствует
2786	632901.65	1348047.21	Метод спутниковых геодезических измерений	0.1	Закрепление отсутствует
2787	632901.79	1348046.61	Метод спутниковых геодезических измерений	0.1	Закрепление отсутствует
2788	632902.23	1348045.97	Метод спутниковых геодезических измерений	0.1	Закрепление отсутствует
2789	632902.87	1348045.53	Метод спутниковых геодезических измерений	0.1	Закрепление отсутствует

2790	632903.67	1348045.38	Метод спутниковых геодезических измерений	0.1	Закрепление отсутствует
2791	632914.23	1348045.53	Метод спутниковых геодезических измерений	0.1	Закрепление отсутствует
2792	632915.26	1348006.13	Метод спутниковых геодезических измерений	0.1	Закрепление отсутствует
2793	632916.73	1347965.66	Метод спутниковых геодезических измерений	0.1	Закрепление отсутствует
2794	632918.61	1347925.72	Метод спутниковых геодезических измерений	0.1	Закрепление отсутствует
2795	632919.78	1347885.76	Метод спутниковых геодезических измерений	0.1	Закрепление отсутствует
2796	632920.23	1347873.26	Метод спутниковых геодезических измерений	0.1	Закрепление отсутствует
2797	632920.41	1347872.52	Метод спутниковых геодезических измерений	0.1	Закрепление отсутствует
2798	632923.80	1347864.95	Метод спутниковых геодезических измерений	0.1	Закрепление отсутствует
2799	632924.64	1347847.09	Метод спутниковых геодезических измерений	0.1	Закрепление отсутствует
2800	632924.97	1347834.04	Метод спутниковых геодезических измерений	0.1	Закрепление отсутствует
2801	632893.99	1347810.98	Метод спутниковых геодезических измерений	0.1	Закрепление отсутствует
2802	632892.99	1347810.20	Метод спутниковых геодезических измерений	0.1	Закрепление отсутствует
2803	632892.55	1347809.56	Метод спутниковых геодезических измерений	0.1	Закрепление отсутствует

2804	632892.40	1347808.79	Метод спутниковых геодезических измерений	0.1	Закрепление отсутствует
2805	632892.78	1347807.62	Метод спутниковых геодезических измерений	0.1	Закрепление отсутствует
2806	632931.55	1347753.92	Метод спутниковых геодезических измерений	0.1	Закрепление отсутствует
2807	632932.47	1347751.68	Метод спутниковых геодезических измерений	0.1	Закрепление отсутствует
2808	632932.59	1347694.25	Метод спутниковых геодезических измерений	0.1	Закрепление отсутствует
2809	632932.74	1347693.49	Метод спутниковых геодезических измерений	0.1	Закрепление отсутствует
2810	632933.18	1347692.85	Метод спутниковых геодезических измерений	0.1	Закрепление отсутствует
2811	632959.76	1347677.42	Метод спутниковых геодезических измерений	0.1	Закрепление отсутствует
2812	632971.82	1347670.52	Метод спутниковых геодезических измерений	0.1	Закрепление отсутствует
2813	632979.24	1347667.38	Метод спутниковых геодезических измерений	0.1	Закрепление отсутствует
2814	632980.01	1347667.24	Метод спутниковых геодезических измерений	0.1	Закрепление отсутствует
2815	632981.08	1347667.54	Метод спутниковых геодезических измерений	0.1	Закрепление отсутствует
2816	632998.74	1347678.68	Метод спутниковых геодезических измерений	0.1	Закрепление отсутствует
2817	633005.59	1347682.95	Метод спутниковых геодезических измерений	0.1	Закрепление отсутствует

2818	633006.64	1347584.36	Метод спутниковых геодезических измерений	0.1	Закрепление отсутствует
2819	633006.25	1347583.79	Метод спутниковых геодезических измерений	0.1	Закрепление отсутствует
2820	633006.10	1347583.02	Метод спутниковых геодезических измерений	0.1	Закрепление отсутствует
2821	633006.25	1347582.25	Метод спутниковых геодезических измерений	0.1	Закрепление отсутствует
2822	633006.92	1347581.05	Метод спутниковых геодезических измерений	0.1	Закрепление отсутствует
2823	633016.18	1347564.43	Метод спутниковых геодезических измерений	0.1	Закрепление отсутствует
2824	633003.36	1347552.15	Метод спутниковых геодезических измерений	0.1	Закрепление отсутствует
2825	632994.03	1347558.95	Метод спутниковых геодезических измерений	0.1	Закрепление отсутствует
2826	632993.62	1347559.18	Метод спутниковых геодезических измерений	0.1	Закрепление отсутствует
2827	632992.85	1347559.33	Метод спутниковых геодезических измерений	0.1	Закрепление отсутствует
2828	632992.08	1347559.18	Метод спутниковых геодезических измерений	0.1	Закрепление отсутствует
2829	632991.44	1347558.74	Метод спутниковых геодезических измерений	0.1	Закрепление отсутствует
2830	632991.00	1347558.10	Метод спутниковых геодезических измерений	0.1	Закрепление отсутствует
2831	632990.85	1347557.33	Метод спутниковых геодезических измерений	0.1	Закрепление отсутствует

2832	632991.00	1347556.56	Метод спутниковых геодезических измерений	0.1	Закрепление отсутствует
2833	632991.44	1347555.92	Метод спутниковых геодезических измерений	0.1	Закрепление отсутствует
2834	633000.70	1347549.14	Метод спутниковых геодезических измерений	0.1	Закрепление отсутствует
2835	632976.02	1347506.91	Метод спутниковых геодезических измерений	0.1	Закрепление отсутствует
2836	632970.45	1347497.88	Метод спутниковых геодезических измерений	0.1	Закрепление отсутствует
2837	632961.75	1347483.65	Метод спутниковых геодезических измерений	0.1	Закрепление отсутствует
2838	632954.43	1347474.11	Метод спутниковых геодезических измерений	0.1	Закрепление отсутствует
2839	632939.69	1347456.22	Метод спутниковых геодезических измерений	0.1	Закрепление отсутствует
2840	632923.68	1347436.74	Метод спутниковых геодезических измерений	0.1	Закрепление отсутствует
2841	632882.94	1347395.73	Метод спутниковых геодезических измерений	0.1	Закрепление отсутствует
2842	632876.31	1347389.03	Метод спутниковых геодезических измерений	0.1	Закрепление отсутствует
2843	632875.58	1347389.18	Метод спутниковых геодезических измерений	0.1	Закрепление отсутствует
2844	632871.75	1347388.42	Метод спутниковых геодезических измерений	0.1	Закрепление отсутствует
2845	632868.57	1347386.31	Метод спутниковых геодезических измерений	0.1	Закрепление отсутствует

2846	632866.75	1347384.52	Метод спутниковых геодезических измерений	0.1	Закрепление отсутствует
2847	632864.52	1347381.22	Метод спутниковых геодезических измерений	0.1	Закрепление отсутствует
2848	632863.76	1347377.39	Метод спутниковых геодезических измерений	0.1	Закрепление отсутствует
2849	632863.98	1347376.27	Метод спутниковых геодезических измерений	0.1	Закрепление отсутствует
2850	632855.84	1347367.32	Метод спутниковых геодезических измерений	0.1	Закрепление отсутствует
2851	632837.56	1347349.23	Метод спутниковых геодезических измерений	0.1	Закрепление отсутствует
2852	632804.99	1347326.39	Метод спутниковых геодезических измерений	0.1	Закрепление отсутствует
2853	632780.60	1347312.36	Метод спутниковых геодезических измерений	0.1	Закрепление отсутствует
2854	632778.75	1347311.35	Метод спутниковых геодезических измерений	0.1	Закрепление отсутствует
2855	632778.30	1347311.01	Метод спутниковых геодезических измерений	0.1	Закрепление отсутствует
2856	632777.86	1347310.36	Метод спутниковых геодезических измерений	0.1	Закрепление отсутствует
2857	632777.71	1347309.60	Метод спутниковых геодезических измерений	0.1	Закрепление отсутствует
2858	632777.86	1347308.83	Метод спутниковых геодезических измерений	0.1	Закрепление отсутствует
2859	632778.30	1347308.19	Метод спутниковых геодезических измерений	0.1	Закрепление отсутствует

2860	632778.94	1347307.75	Метод спутниковых геодезических измерений	0.1	Закрепление отсутствует
2861	632779.71	1347307.60	Метод спутниковых геодезических измерений	0.1	Закрепление отсутствует
2862	632780.48	1347307.75	Метод спутниковых геодезических измерений	0.1	Закрепление отсутствует
2863	632782.54	1347308.86	Метод спутниковых геодезических измерений	0.1	Закрепление отсутствует
2864	632807.06	1347322.97	Метод спутниковых геодезических измерений	0.1	Закрепление отсутствует
2865	632840.00	1347346.05	Метод спутниковых геодезических измерений	0.1	Закрепление отсутствует
2866	632858.69	1347364.52	Метод спутниковых геодезических измерений	0.1	Закрепление отсутствует
2867	632865.54	1347372.04	Метод спутниковых геодезических измерений	0.1	Закрепление отсутствует
2868	632867.21	1347369.80	Метод спутниковых геодезических измерений	0.1	Закрепление отсутствует
2869	632870.45	1347367.63	Метод спутниковых геодезических измерений	0.1	Закрепление отсутствует
2870	632874.28	1347366.87	Метод спутниковых геодезических измерений	0.1	Закрепление отсутствует
2871	632878.11	1347367.63	Метод спутниковых геодезических измерений	0.1	Закрепление отсутствует
2872	632881.27	1347369.73	Метод спутниковых геодезических измерений	0.1	Закрепление отсутствует
2873	632883.09	1347371.51	Метод спутниковых геодезических измерений	0.1	Закрепление отсутствует

2874	632885.34	1347374.82	Метод спутниковых геодезических измерений	0.1	Закрепление отсутствует
2875	632886.10	1347378.65	Метод спутниковых геодезических измерений	0.1	Закрепление отсутствует
2876	632885.34	1347382.48	Метод спутниковых геодезических измерений	0.1	Закрепление отсутствует
2877	632883.33	1347385.56	Метод спутниковых геодезических измерений	0.1	Закрепление отсутствует
2878	632881.18	1347387.24	Метод спутниковых геодезических измерений	0.1	Закрепление отсутствует
1	632884.79	1347390.88	Метод спутниковых геодезических измерений	0.1	Закрепление отсутствует
2879	633232.17	1348504.36	Метод спутниковых геодезических измерений	0.1	Закрепление отсутствует
2880	633235.13	1348503.97	Метод спутниковых геодезических измерений	0.1	Закрепление отсутствует
2881	633232.61	1348493.73	Метод спутниковых геодезических измерений	0.1	Закрепление отсутствует
2882	633232.76	1348492.96	Метод спутниковых геодезических измерений	0.1	Закрепление отсутствует
2883	633233.20	1348492.32	Метод спутниковых геодезических измерений	0.1	Закрепление отсутствует
2884	633233.84	1348491.88	Метод спутниковых геодезических измерений	0.1	Закрепление отсутствует
2885	633234.61	1348491.74	Метод спутниковых геодезических измерений	0.1	Закрепление отсутствует
2886	633235.38	1348491.88	Метод спутниковых геодезических измерений	0.1	Закрепление отсутствует

2887	633236.02	1348492.32	Метод спутниковых геодезических измерений	0.1	Закрепление отсутствует
2888	633236.46	1348492.96	Метод спутниковых геодезических измерений	0.1	Закрепление отсутствует
2889	633239.08	1348503.23	Метод спутниковых геодезических измерений	0.1	Закрепление отсутствует
2890	633254.21	1348499.54	Метод спутниковых геодезических измерений	0.1	Закрепление отсутствует
2891	633268.31	1348494.89	Метод спутниковых геодезических измерений	0.1	Закрепление отсутствует
2892	633287.88	1348486.29	Метод спутниковых геодезических измерений	0.1	Закрепление отсутствует
2893	633303.08	1348474.73	Метод спутниковых геодезических измерений	0.1	Закрепление отсутствует
2894	633296.50	1348468.90	Метод спутниковых геодезических измерений	0.1	Закрепление отсутствует
2895	633296.06	1348468.26	Метод спутниковых геодезических измерений	0.1	Закрепление отсутствует
2896	633295.91	1348467.49	Метод спутниковых геодезических измерений	0.1	Закрепление отсутствует
2897	633296.06	1348466.72	Метод спутниковых геодезических измерений	0.1	Закрепление отсутствует
2898	633296.50	1348466.08	Метод спутниковых геодезических измерений	0.1	Закрепление отсутствует
2899	633297.14	1348465.64	Метод спутниковых геодезических измерений	0.1	Закрепление отсутствует
2900	633297.91	1348465.49	Метод спутниковых геодезических измерений	0.1	Закрепление отсутствует

2901	633298.68	1348465.64	Метод спутниковых геодезических измерений	0.1	Закрепление отсутствует
2902	633299.23	1348465.99	Метод спутниковых геодезических измерений	0.1	Закрепление отсутствует
2903	633305.63	1348471.64	Метод спутниковых геодезических измерений	0.1	Закрепление отсутствует
2904	633316.94	1348455.94	Метод спутниковых геодезических измерений	0.1	Закрепление отсутствует
2905	633334.66	1348432.42	Метод спутниковых геодезических измерений	0.1	Закрепление отсутствует
2906	633336.15	1348430.35	Метод спутниковых геодезических измерений	0.1	Закрепление отсутствует
2907	633341.93	1348421.85	Метод спутниковых геодезических измерений	0.1	Закрепление отсутствует
2908	633332.73	1348416.39	Метод спутниковых геодезических измерений	0.1	Закрепление отсутствует
2909	633332.34	1348416.08	Метод спутниковых геодезических измерений	0.1	Закрепление отсутствует
2910	633331.90	1348415.44	Метод спутниковых геодезических измерений	0.1	Закрепление отсутствует
2911	633331.75	1348414.67	Метод спутниковых геодезических измерений	0.1	Закрепление отсутствует
2912	633331.90	1348413.90	Метод спутниковых геодезических измерений	0.1	Закрепление отсутствует
2913	633332.34	1348413.26	Метод спутниковых геодезических измерений	0.1	Закрепление отсутствует
2914	633332.98	1348412.82	Метод спутниковых геодезических измерений	0.1	Закрепление отсутствует

2915	633333.75	1348412.67	Метод спутниковых геодезических измерений	0.1	Закрепление отсутствует
2916	633334.52	1348412.82	Метод спутниковых геодезических измерений	0.1	Закрепление отсутствует
2917	633344.31	1348418.61	Метод спутниковых геодезических измерений	0.1	Закрепление отсутствует
2918	633355.33	1348405.02	Метод спутниковых геодезических измерений	0.1	Закрепление отсутствует
2919	633360.65	1348399.59	Метод спутниковых геодезических измерений	0.1	Закрепление отсутствует
2920	633348.87	1348388.21	Метод спутниковых геодезических измерений	0.1	Закрепление отсутствует
2921	633348.43	1348387.56	Метод спутниковых геодезических измерений	0.1	Закрепление отсутствует
2922	633348.28	1348386.80	Метод спутниковых геодезических измерений	0.1	Закрепление отсутствует
2923	633348.43	1348386.03	Метод спутниковых геодезических измерений	0.1	Закрепление отсутствует
2924	633348.65	1348385.64	Метод спутниковых геодезических измерений	0.1	Закрепление отсутствует
2925	633363.64	1348364.44	Метод спутниковых геодезических измерений	0.1	Закрепление отсутствует
2926	633361.55	1348362.20	Метод спутниковых геодезических измерений	0.1	Закрепление отсутствует
2927	633356.94	1348357.25	Метод спутниковых геодезических измерений	0.1	Закрепление отсутствует
2928	633356.55	1348356.65	Метод спутниковых геодезических измерений	0.1	Закрепление отсутствует

2929	633356.40	1348355.89	Метод спутниковых геодезических измерений	0.1	Закрепление отсутствует
2930	633356.55	1348355.12	Метод спутниковых геодезических измерений	0.1	Закрепление отсутствует
2931	633356.95	1348354.51	Метод спутниковых геодезических измерений	0.1	Закрепление отсутствует
2932	633361.11	1348350.13	Метод спутниковых геодезических измерений	0.1	Закрепление отсутствует
2933	633360.28	1348349.32	Метод спутниковых геодезических измерений	0.1	Закрепление отсутствует
2934	633355.23	1348355.64	Метод спутниковых геодезических измерений	0.1	Закрепление отсутствует
2935	633354.59	1348356.08	Метод спутниковых геодезических измерений	0.1	Закрепление отсутствует
2936	633353.82	1348356.22	Метод спутниковых геодезических измерений	0.1	Закрепление отсутствует
2937	633353.05	1348356.08	Метод спутниковых геодезических измерений	0.1	Закрепление отсутствует
2938	633352.41	1348355.64	Метод спутниковых геодезических измерений	0.1	Закрепление отсутствует
2939	633351.97	1348355.00	Метод спутниковых геодезических измерений	0.1	Закрепление отсутствует
2940	633351.82	1348354.23	Метод спутниковых геодезических измерений	0.1	Закрепление отсутствует
2941	633351.97	1348353.46	Метод спутниковых геодезических измерений	0.1	Закрепление отсутствует
2942	633352.26	1348352.98	Метод спутниковых геодезических измерений	0.1	Закрепление отсутствует

2943	633357.42	1348346.50	Метод спутниковых геодезических измерений	0.1	Закрепление отсутствует
2944	633353.56	1348342.68	Метод спутниковых геодезических измерений	0.1	Закрепление отсутствует
2945	633341.98	1348328.73	Метод спутниковых геодезических измерений	0.1	Закрепление отсутствует
2946	633335.71	1348334.41	Метод спутниковых геодезических измерений	0.1	Закрепление отсутствует
2947	633335.14	1348334.78	Метод спутниковых геодезических измерений	0.1	Закрепление отсутствует
2948	633334.37	1348334.93	Метод спутниковых геодезических измерений	0.1	Закрепление отсутствует
2949	633333.60	1348334.78	Метод спутниковых геодезических измерений	0.1	Закрепление отсутствует
2950	633332.96	1348334.35	Метод спутниковых геодезических измерений	0.1	Закрепление отсутствует
2951	633332.52	1348333.70	Метод спутниковых геодезических измерений	0.1	Закрепление отсутствует
2952	633332.37	1348332.94	Метод спутниковых геодезических измерений	0.1	Закрепление отсутствует
2953	633332.52	1348332.17	Метод спутниковых геодезических измерений	0.1	Закрепление отсутствует
2954	633332.96	1348331.53	Метод спутниковых геодезических измерений	0.1	Закрепление отсутствует
2955	633339.36	1348325.70	Метод спутниковых геодезических измерений	0.1	Закрепление отсутствует
2956	633326.83	1348311.81	Метод спутниковых геодезических измерений	0.1	Закрепление отсутствует

2957	633320.02	1348317.28	Метод спутниковых геодезических измерений	0.1	Закрепление отсутствует
2958	633319.54	1348317.57	Метод спутниковых геодезических измерений	0.1	Закрепление отсутствует
2959	633318.77	1348317.72	Метод спутниковых геодезических измерений	0.1	Закрепление отсутствует
2960	633318.00	1348317.57	Метод спутниковых геодезических измерений	0.1	Закрепление отсутствует
2961	633317.36	1348317.13	Метод спутниковых геодезических измерений	0.1	Закрепление отсутствует
2962	633316.92	1348316.49	Метод спутниковых геодезических измерений	0.1	Закрепление отсутствует
2963	633316.77	1348315.72	Метод спутниковых геодезических измерений	0.1	Закрепление отсутствует
2964	633316.92	1348314.95	Метод спутниковых геодезических измерений	0.1	Закрепление отсутствует
2965	633317.36	1348314.31	Метод спутниковых геодезических измерений	0.1	Закрепление отсутствует
2966	633324.13	1348308.85	Метод спутниковых геодезических измерений	0.1	Закрепление отсутствует
2967	633310.32	1348293.76	Метод спутниковых геодезических измерений	0.1	Закрепление отсутствует
2968	633303.72	1348299.14	Метод спутниковых геодезических измерений	0.1	Закрепление отсутствует
2969	633303.23	1348299.44	Метод спутниковых геодезических измерений	0.1	Закрепление отсутствует
2970	633302.46	1348299.58	Метод спутниковых геодезических измерений	0.1	Закрепление отсутствует

2971	633301.69	1348299.44	Метод спутниковых геодезических измерений	0.1	Закрепление отсутствует
2972	633301.05	1348299.00	Метод спутниковых геодезических измерений	0.1	Закрепление отсутствует
2973	633300.61	1348298.36	Метод спутниковых геодезических измерений	0.1	Закрепление отсутствует
2974	633300.46	1348297.59	Метод спутниковых геодезических измерений	0.1	Закрепление отсутствует
2975	633300.61	1348296.82	Метод спутниковых геодезических измерений	0.1	Закрепление отсутствует
2976	633301.05	1348296.18	Метод спутниковых геодезических измерений	0.1	Закрепление отсутствует
2977	633307.65	1348290.77	Метод спутниковых геодезических измерений	0.1	Закрепление отсутствует
2978	633275.28	1348254.11	Метод спутниковых геодезических измерений	0.1	Закрепление отсутствует
2979	633268.87	1348261.31	Метод спутниковых геодезических измерений	0.1	Закрепление отсутствует
2980	633268.15	1348261.83	Метод спутниковых геодезических измерений	0.1	Закрепление отсутствует
2981	633267.38	1348261.98	Метод спутниковых геодезических измерений	0.1	Закрепление отсутствует
2982	633266.61	1348261.83	Метод спутниковых геодезических измерений	0.1	Закрепление отсутствует
2983	633265.97	1348261.39	Метод спутниковых геодезических измерений	0.1	Закрепление отсутствует
2984	633265.53	1348260.75	Метод спутниковых геодезических измерений	0.1	Закрепление отсутствует

2985	633265.38	1348259.98	Метод спутниковых геодезических измерений	0.1	Закрепление отсутствует
2986	633265.53	1348259.21	Метод спутниковых геодезических измерений	0.1	Закрепление отсутствует
2987	633265.89	1348258.65	Метод спутниковых геодезических измерений	0.1	Закрепление отсутствует
2988	633272.59	1348251.11	Метод спутниковых геодезических измерений	0.1	Закрепление отсутствует
2989	633246.48	1348222.71	Метод спутниковых геодезических измерений	0.1	Закрепление отсутствует
2990	633236.59	1348234.12	Метод спутниковых геодезических измерений	0.1	Закрепление отсутствует
2991	633235.85	1348234.65	Метод спутниковых геодезических измерений	0.1	Закрепление отсутствует
2992	633235.08	1348234.80	Метод спутниковых геодезических измерений	0.1	Закрепление отсутствует
2993	633234.31	1348234.65	Метод спутниковых геодезических измерений	0.1	Закрепление отсутствует
2994	633233.67	1348234.22	Метод спутниковых геодезических измерений	0.1	Закрепление отсутствует
2995	633233.23	1348233.57	Метод спутниковых геодезических измерений	0.1	Закрепление отсутствует
2996	633233.08	1348232.81	Метод спутниковых геодезических измерений	0.1	Закрепление отсутствует
2997	633233.23	1348232.04	Метод спутниковых геодезических измерений	0.1	Закрепление отсутствует
2998	633233.57	1348231.50	Метод спутниковых геодезических измерений	0.1	Закрепление отсутствует

2999	633243.80	1348219.70	Метод спутниковых геодезических измерений	0.1	Закрепление отсутствует
3000	633215.68	1348186.64	Метод спутниковых геодезических измерений	0.1	Закрепление отсутствует
3001	633173.52	1348139.47	Метод спутниковых геодезических измерений	0.1	Закрепление отсутствует
3002	633161.43	1348142.46	Метод спутниковых геодезических измерений	0.1	Закрепление отсутствует
3003	633161.60	1348161.13	Метод спутниковых геодезических измерений	0.1	Закрепление отсутствует
3004	633158.65	1348214.16	Метод спутниковых геодезических измерений	0.1	Закрепление отсутствует
3005	633157.53	1348240.20	Метод спутниковых геодезических измерений	0.1	Закрепление отсутствует
3006	633153.21	1348265.14	Метод спутниковых геодезических измерений	0.1	Закрепление отсутствует
3007	633152.23	1348271.27	Метод спутниковых геодезических измерений	0.1	Закрепление отсутствует
3008	633165.51	1348274.42	Метод спутниковых геодезических измерений	0.1	Закрепление отсутствует
3009	633166.15	1348274.85	Метод спутниковых геодезических измерений	0.1	Закрепление отсутствует
3010	633166.59	1348275.50	Метод спутниковых геодезических измерений	0.1	Закрепление отсутствует
3011	633166.74	1348276.26	Метод спутниковых геодезических измерений	0.1	Закрепление отсутствует
3012	633166.59	1348277.03	Метод спутниковых геодезических измерений	0.1	Закрепление отсутствует

3013	633166.15	1348277.67	Метод спутниковых геодезических измерений	0.1	Закрепление отсутствует
3014	633165.51	1348278.11	Метод спутниковых геодезических измерений	0.1	Закрепление отсутствует
3015	633164.74	1348278.26	Метод спутниковых геодезических измерений	0.1	Закрепление отсутствует
3016	633164.28	1348278.21	Метод спутниковых геодезических измерений	0.1	Закрепление отсутствует
3017	633151.40	1348275.18	Метод спутниковых геодезических измерений	0.1	Закрепление отсутствует
3018	633147.20	1348291.06	Метод спутниковых геодезических измерений	0.1	Закрепление отсутствует
3019	633139.58	1348314.09	Метод спутниковых геодезических измерений	0.1	Закрепление отсутствует
3020	633147.47	1348317.43	Метод спутниковых геодезических измерений	0.1	Закрепление отсутствует
3021	633148.10	1348317.86	Метод спутниковых геодезических измерений	0.1	Закрепление отсутствует
3022	633148.54	1348318.50	Метод спутниковых геодезических измерений	0.1	Закрепление отсутствует
3023	633148.69	1348319.27	Метод спутниковых геодезических измерений	0.1	Закрепление отсутствует
3024	633148.54	1348320.03	Метод спутниковых геодезических измерений	0.1	Закрепление отсутствует
3025	633148.10	1348320.68	Метод спутниковых геодезических измерений	0.1	Закрепление отсутствует
3026	633147.46	1348321.12	Метод спутниковых геодезических измерений	0.1	Закрепление отсутствует

3027	633146.69	1348321.26	Метод спутниковых геодезических измерений	0.1	Закрепление отсутствует
3028	633145.92	1348321.12	Метод спутниковых геодезических измерений	0.1	Закрепление отсутствует
3029	633138.16	1348317.83	Метод спутниковых геодезических измерений	0.1	Закрепление отсутствует
3030	633133.45	1348329.43	Метод спутниковых геодезических измерений	0.1	Закрепление отсутствует
3031	633128.06	1348344.69	Метод спутниковых геодезических измерений	0.1	Закрепление отсутствует
3032	633134.57	1348347.41	Метод спутниковых геодезических измерений	0.1	Закрепление отсутствует
3033	633135.21	1348347.84	Метод спутниковых геодезических измерений	0.1	Закрепление отсутствует
3034	633135.65	1348348.49	Метод спутниковых геодезических измерений	0.1	Закрепление отсутствует
3035	633135.80	1348349.25	Метод спутниковых геодезических измерений	0.1	Закрепление отсутствует
3036	633135.65	1348350.02	Метод спутниковых геодезических измерений	0.1	Закрепление отсутствует
3037	633135.21	1348350.66	Метод спутниковых геодезических измерений	0.1	Закрепление отсутствует
3038	633134.57	1348351.10	Метод спутниковых геодезических измерений	0.1	Закрепление отсутствует
3039	633133.80	1348351.25	Метод спутниковых геодезических измерений	0.1	Закрепление отсутствует
3040	633133.03	1348351.10	Метод спутниковых геодезических измерений	0.1	Закрепление отсутствует

3041	633126.70	1348348.46	Метод спутниковых геодезических измерений	0.1	Закрепление отсутствует
3042	633121.00	1348363.82	Метод спутниковых геодезических измерений	0.1	Закрепление отсутствует
3043	633117.64	1348374.36	Метод спутниковых геодезических измерений	0.1	Закрепление отсутствует
3044	633116.85	1348393.89	Метод спутниковых геодезических измерений	0.1	Закрепление отсутствует
3045	633118.05	1348405.22	Метод спутниковых геодезических измерений	0.1	Закрепление отсутствует
3046	633125.94	1348403.95	Метод спутниковых геодезических измерений	0.1	Закрепление отсутствует
3047	633127.03	1348404.08	Метод спутниковых геодезических измерений	0.1	Закрепление отсутствует
3048	633127.67	1348404.52	Метод спутниковых геодезических измерений	0.1	Закрепление отсутствует
3049	633128.11	1348405.16	Метод спутниковых геодезических измерений	0.1	Закрепление отсутствует
3050	633128.26	1348405.93	Метод спутниковых геодезических измерений	0.1	Закрепление отсутствует
3051	633128.11	1348406.69	Метод спутниковых геодезических измерений	0.1	Закрепление отсутствует
3052	633127.67	1348407.34	Метод спутниковых геодезических измерений	0.1	Закрепление отсутствует
3053	633127.03	1348407.77	Метод спутниковых геодезических измерений	0.1	Закрепление отсутствует
3054	633126.58	1348407.90	Метод спутниковых геодезических измерений	0.1	Закрепление отсутствует

3055	633118.47	1348409.20	Метод спутниковых геодезических измерений	0.1	Закрепление отсутствует
3056	633119.24	1348416.58	Метод спутниковых геодезических измерений	0.1	Закрепление отсутствует
3057	633124.65	1348435.06	Метод спутниковых геодезических измерений	0.1	Закрепление отсутствует
3058	633128.13	1348441.64	Метод спутниковых геодезических измерений	0.1	Закрепление отсутствует
3059	633135.82	1348437.58	Метод спутниковых геодезических измерений	0.1	Закрепление отсутствует
3060	633136.75	1348437.35	Метод спутниковых геодезических измерений	0.1	Закрепление отсутствует
3061	633137.52	1348437.50	Метод спутниковых геодезических измерений	0.1	Закрепление отсутствует
3062	633138.16	1348437.93	Метод спутниковых геодезических измерений	0.1	Закрепление отсутствует
3063	633138.60	1348438.58	Метод спутниковых геодезических измерений	0.1	Закрепление отсутствует
3064	633138.75	1348439.34	Метод спутниковых геодезических измерений	0.1	Закрепление отсутствует
3065	633138.60	1348440.11	Метод спутниковых геодезических измерений	0.1	Закрепление отсутствует
3066	633138.16	1348440.75	Метод спутниковых геодезических измерений	0.1	Закрепление отсутствует
3067	633137.68	1348441.11	Метод спутниковых геодезических измерений	0.1	Закрепление отсутствует
3068	633130.00	1348445.18	Метод спутниковых геодезических измерений	0.1	Закрепление отсутствует

3069	633133.39	1348451.59	Метод спутниковых геодезических измерений	0.1	Закрепление отсутствует
3070	633143.85	1348464.82	Метод спутниковых геодезических измерений	0.1	Закрепление отсутствует
3071	633162.24	1348480.88	Метод спутниковых геодезических измерений	0.1	Закрепление отсутствует
3072	633165.28	1348483.52	Метод спутниковых геодезических измерений	0.1	Закрепление отсутствует
3073	633176.20	1348492.32	Метод спутниковых геодезических измерений	0.1	Закрепление отсутствует
3074	633184.02	1348496.01	Метод спутниковых геодезических измерений	0.1	Закрепление отсутствует
3075	633189.54	1348498.05	Метод спутниковых геодезических измерений	0.1	Закрепление отсутствует
3076	633193.38	1348487.62	Метод спутниковых геодезических измерений	0.1	Закрепление отсутствует
3077	633193.82	1348486.98	Метод спутниковых геодезических измерений	0.1	Закрепление отсутствует
3078	633194.46	1348486.54	Метод спутниковых геодезических измерений	0.1	Закрепление отсутствует
3079	633195.23	1348486.39	Метод спутниковых геодезических измерений	0.1	Закрепление отсутствует
3080	633196.00	1348486.54	Метод спутниковых геодезических измерений	0.1	Закрепление отсутствует
3081	633196.64	1348486.98	Метод спутниковых геодезических измерений	0.1	Закрепление отсутствует
3082	633197.08	1348487.62	Метод спутниковых геодезических измерений	0.1	Закрепление отсутствует

3083	633197.23	1348488.39	Метод спутниковых геодезических измерений	0.1	Закрепление отсутствует
3084	633197.11	1348489.08	Метод спутниковых геодезических измерений	0.1	Закрепление отсутствует
3085	633193.30	1348499.43	Метод спутниковых геодезических измерений	0.1	Закрепление отсутствует
3086	633195.92	1348500.41	Метод спутниковых геодезических измерений	0.1	Закрепление отсутствует
3087	633216.48	1348503.28	Метод спутниковых геодезических измерений	0.1	Закрепление отсутствует
2879	633232.17	1348504.36	Метод спутниковых геодезических измерений	0.1	Закрепление отсутствует
3088	633363.94	1348347.31	Метод спутниковых геодезических измерений	0.1	Закрепление отсутствует
3089	633366.71	1348344.71	Метод спутниковых геодезических измерений	0.1	Закрепление отсутствует
3090	633365.54	1348343.34	Метод спутниковых геодезических измерений	0.1	Закрепление отсутствует
3091	633363.51	1348340.92	Метод спутниковых геодезических измерений	0.1	Закрепление отсутствует
3092	633363.17	1348340.86	Метод спутниковых геодезических измерений	0.1	Закрепление отсутствует
3093	633362.53	1348340.42	Метод спутниковых геодезических измерений	0.1	Закрепление отсутствует
3094	633362.44	1348340.33	Метод спутниковых геодезических измерений	0.1	Закрепление отсутствует
3095	633361.09	1348338.79	Метод спутниковых геодезических измерений	0.1	Закрепление отсутствует

3096	633357.98	1348341.43	Метод спутниковых геодезических измерений	0.1	Закрепление отсутствует
3097	633361.50	1348344.91	Метод спутниковых геодезических измерений	0.1	Закрепление отсутствует
3088	633363.94	1348347.31	Метод спутниковых геодезических измерений	0.1	Закрепление отсутствует

3. Сведения о характерных точках части (частей) границы объекта

Обозначение характерных точек части границы	Координаты, м		Метод определения координат характерной точки	Средняя квадратическая погрешность положения характерной точки (Mt), м	Описание обозначения точки на местности (при наличии)
	X	Y			
1	2	3	4	5	6
-	-	-	-	-	-

Раздел 3

Сведения о местоположении измененных (уточненных) границ объекта

1. Система координат -

2. Сведения о характерных точках границ объекта

Обозначение характерных точек границ	Существующие координаты, м		Измененные (уточненные) координаты, м		Метод определения координат характерной точки	Средняя квадратическая погрешность положения характерной точки (Mt), м	Описание обозначения точки на местности (при наличии)
	X	Y	X	Y			
1	2	3	4	5	6	7	8
-	-	-	-	-	-	-	


3. Сведения о характерных точках части (частей) границы объекта

Обозначение характерных точек части границы	Существующие координаты, м		Измененные (уточненные) координаты, м		Метод определения координат характерной точки	Средняя квадратическая погрешность положения характерной точки (Mt), м	Описание обозначения точки на местности (при наличии)
	X	Y	X	Y			
1	2	3	4	5	6	7	8
-	-	-	-	-	-	-	



Охранная зона "Внутрипоселковый газопровод с. Андреевка, Кемеровского района Кемеровской области" III очередь (код объекта СН063) с кадастровым номером 42:04:0000000:1942

Обзорная схема

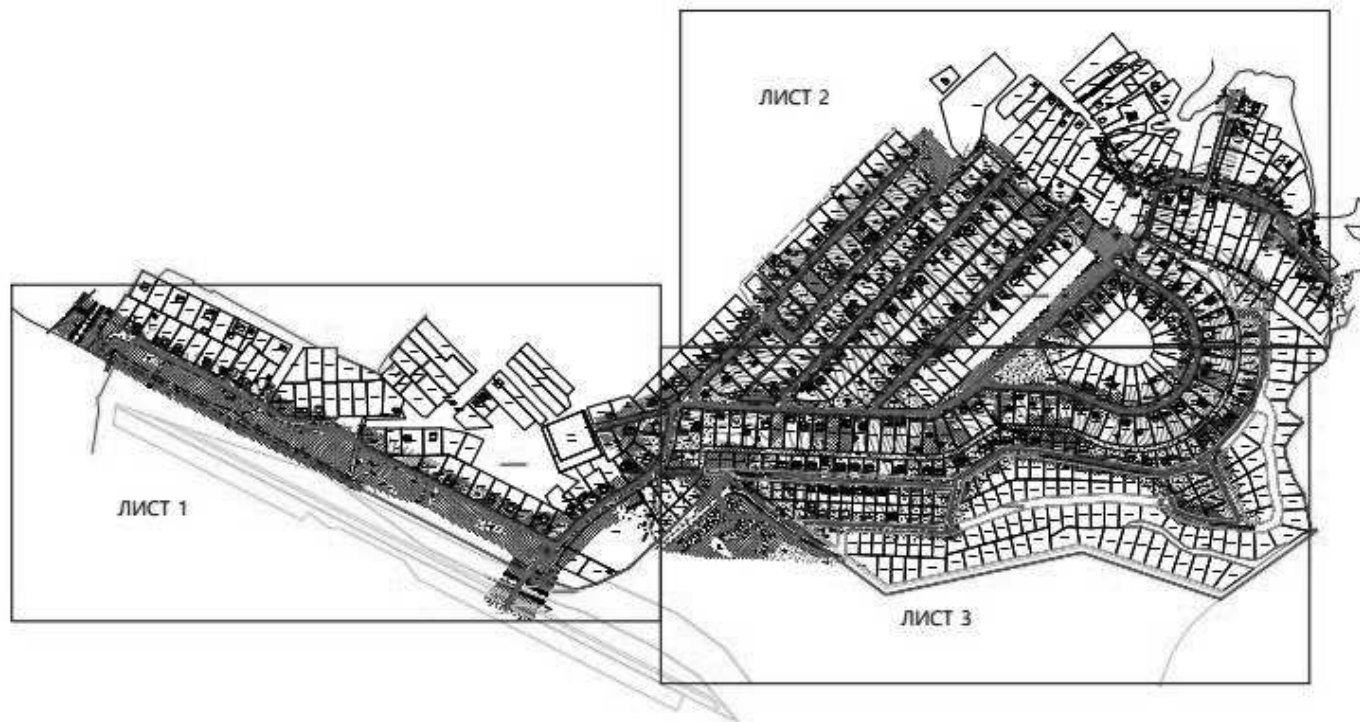

Используемые условные знаки и обозначения

Масштаб 1:10 000

1	характерная точка границы ЗОУИТ	42:04:0000000:1942	кадастровый номер з/у, попадающих в границу ЗОУИТ
— — — — —	граница ЗОУИТ	42:04:0000000:1942	кадастровый номер сооружения газопровода
42:04:0000000	кадастровый квартал		
— — — — —	ось подземного газопровода		
— — — — —	ось надземного газопровода		

Система координат: МСК-42, зона 1

12.01.2026

