


Ситуационный план размещения нестационарного торгового объекта по адресу:
 Кемеровская область, Мариинский район, с. Красные Орлы, ул. Первомайская.
 Порядковый номер текстового раздела схемы: №1.
 масштаб 1:1500



Местоположение земельного участка с кадастровым номером 42:07:0107005:19: Кемеровская область, Мариинский район, с. Красные Орлы, ул. Первомайская. Площадь участка: 42 кв. м. Вид разрешенного использования в ГКН: Размещение и эксплуатация торгового павильона. Изготовлено на топографической основе 1991 г. масштабом 1:10000.

- Земельный участок
- нестационарный торговый объект.

**Ситуационный план размещения нестационарного торгового объекта по адресу:
 Кемеровская область, Мариинский район, с. Суслово, 3 м. на запад от дома 6 по ул. Тракторная.
 Порядковый номер текстового раздела схемы: №2.
 масштаб 1:1000**

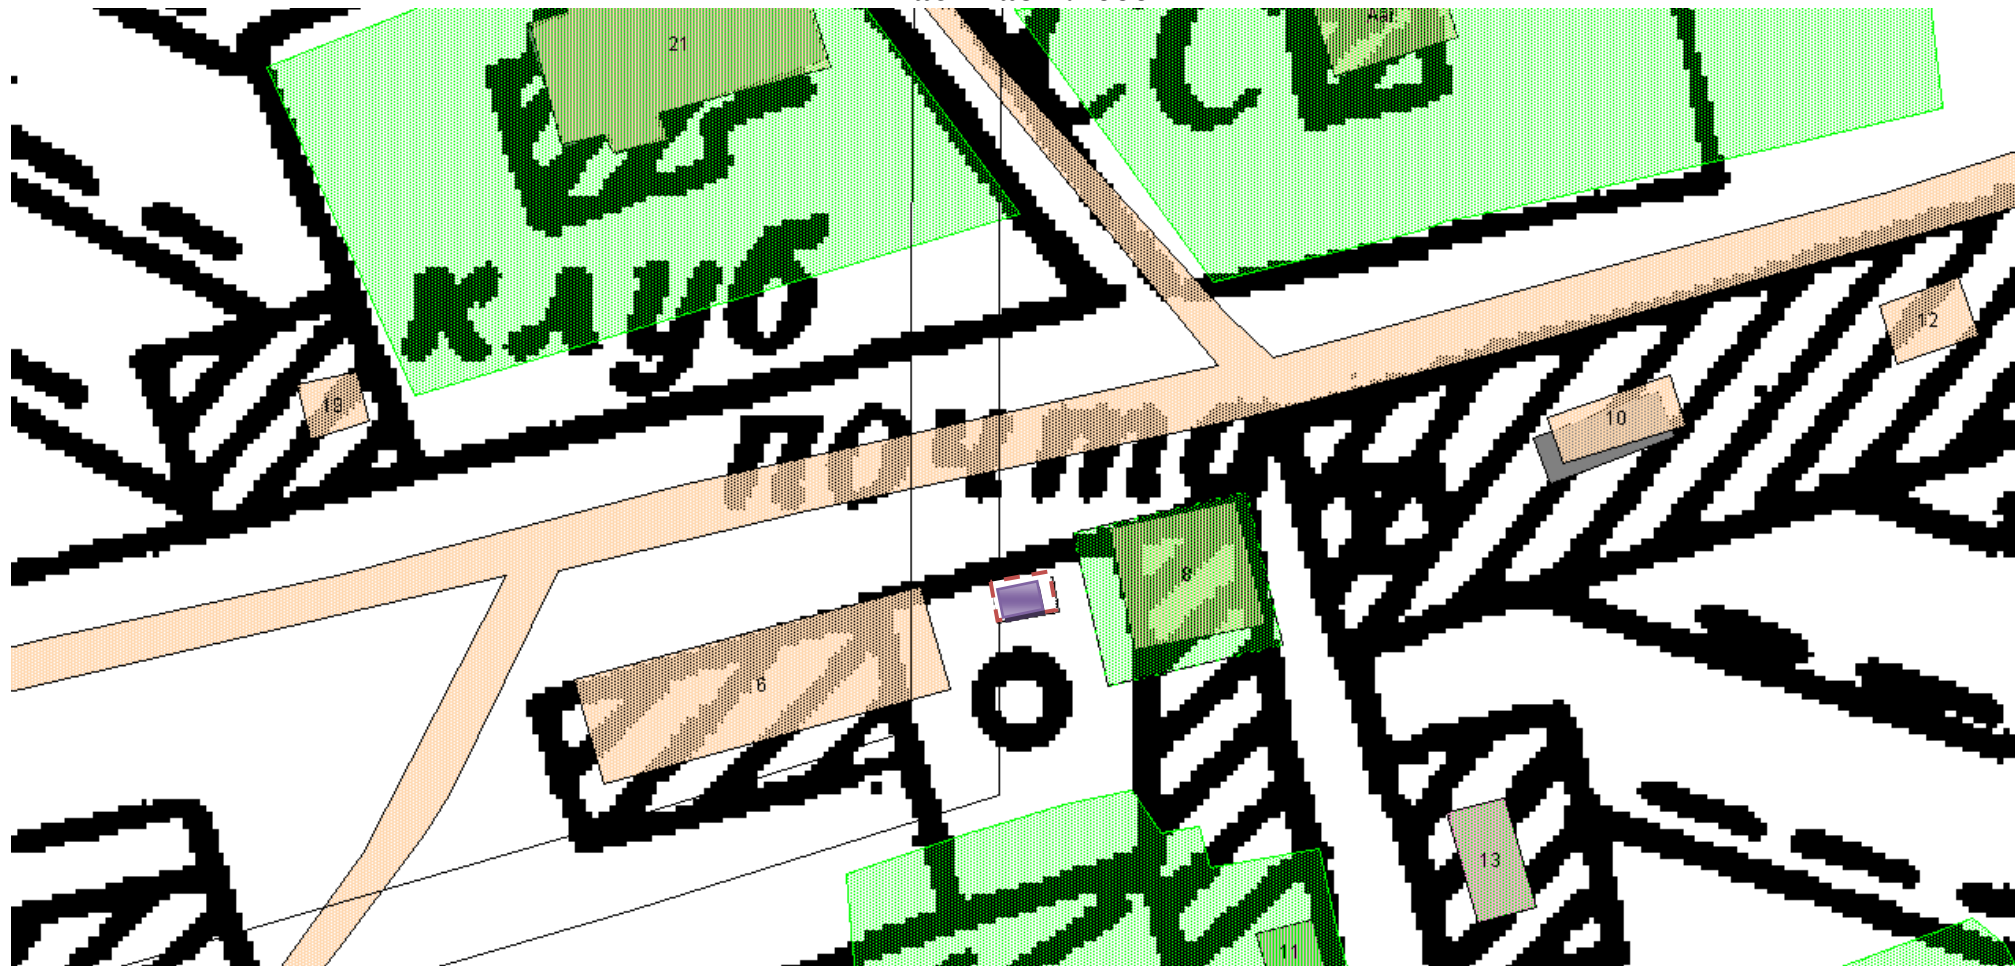


Местоположение земельного участка с кадастровым номером 42:07:0111003:1976: Кемеровская область, Мариинский район, с. Суслово, 3 м. на запад от дома 6 по ул. Тракторная. Площадь участка: 45 кв. м. Вид разрешенного использования в ГКН: Эксплуатация павильона. Изготовлено на топографической основе 1991 г. масштабом 1:10000.

- Земельный участок
- нестационарный торговый объект.

Ситуационный план размещения нестационарного торгового объекта по адресу: Кемеровская область, Мариинский район, п. Калининский, 16 м на северо-запад от дома №1 по ул. Студенческая.

Порядковый номер текстового раздела схемы: №3.

масштаб 1: 700

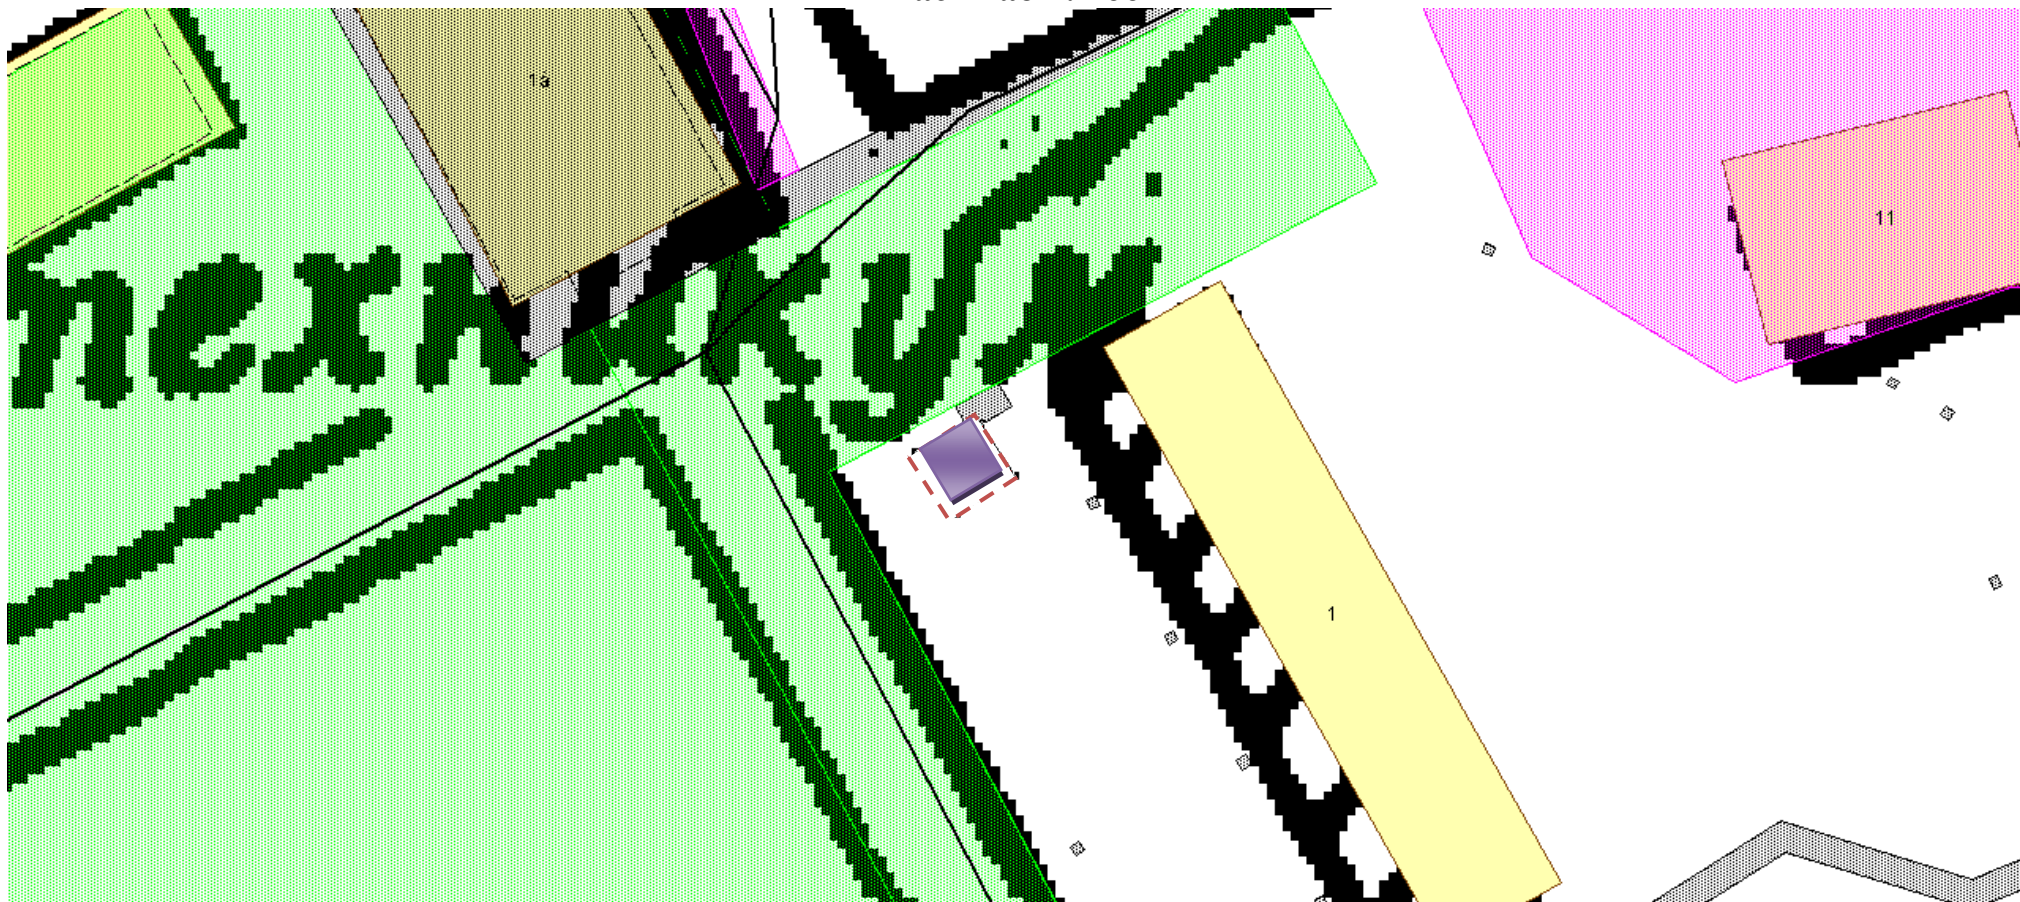

Местоположение земельного участка с кадастровым номером 42:07:0104005:2037: Кемеровская область, Мариинский район, п. Калининский, 16 м. на северо-запад от дома 1 по ул. Студенческая. Площадь участка: 56 кв. м. Вид разрешенного использования в ГКН: Магазины (установка торгового павильона). Изготовлено на топографической основе 1991 г. масштабом 1:10000.

-  - Земельный участок
-  - нестационарный торговый объект.

СХЕМА ГРАНИЦ

Порядковый номер текстового раздела схемы: № 4.

Объект: Нестационарный торговый объект (павильон)

Местоположение/кадастровый №: Кемеровская область, г. Мариинск,

7 м. на юго-запад от дома 48 по ул. Ленина

Площадь земельного участка: 32 м.кв.

Площадь части земельного участка (земель), необходимая для размещения объекта 32 м.кв.

Категория земель: _____ земли населенных пунктов _____ (при наличии)

Вид разрешенного использования: под установку нестационарного торгового объекта


Каталог координат

№ точки	Длина линии (м)	X	Y
1	8.00	718960,75	2255764,81
2	4.00	718960,75	2255768,80
3	8.00	718952,75	2255768,80
4	4.00	718952,75	2255764,81
1		718960,75	2255764,81

Описание границ смежных землепользователей:

От 1 точки до 4 точки

От 4 точки до 1 точки

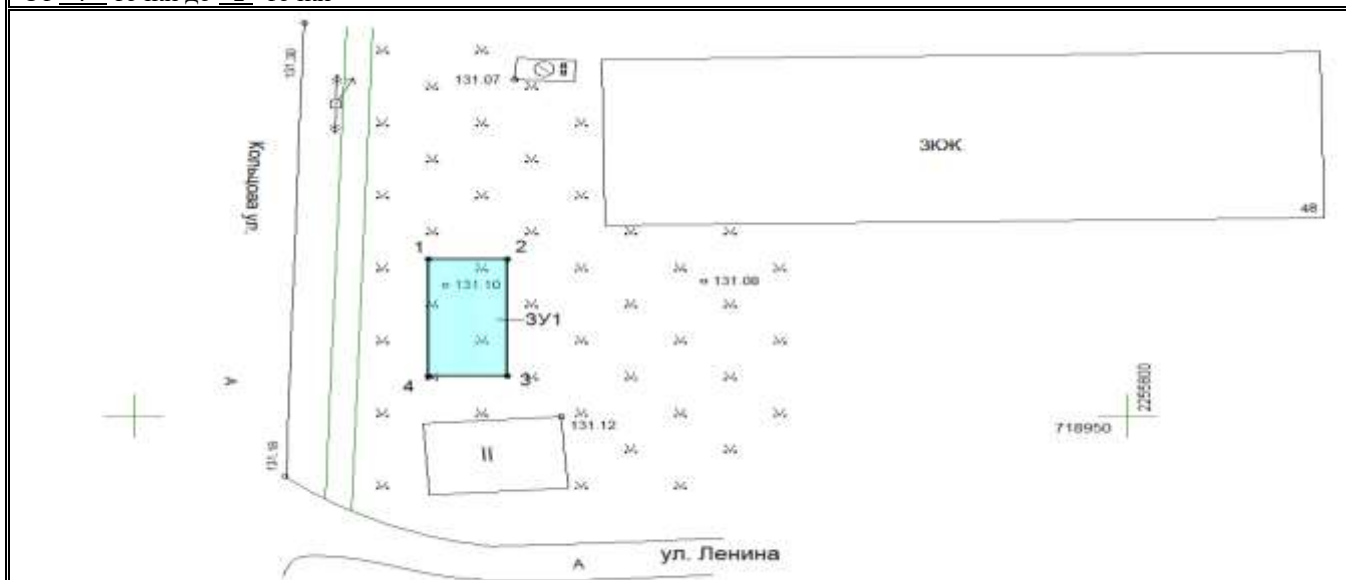


Масштаб 1:400

Условные обозначения:

— Граница образуемого земельного участка

**Ситуационный план размещения нестационарного торгового объекта
по адресу: Кемеровская область, г. Мариинск, ул. Ленина, 1г.
Порядковый номер текстового раздела схемы: №5
масштаб 1: 1000**

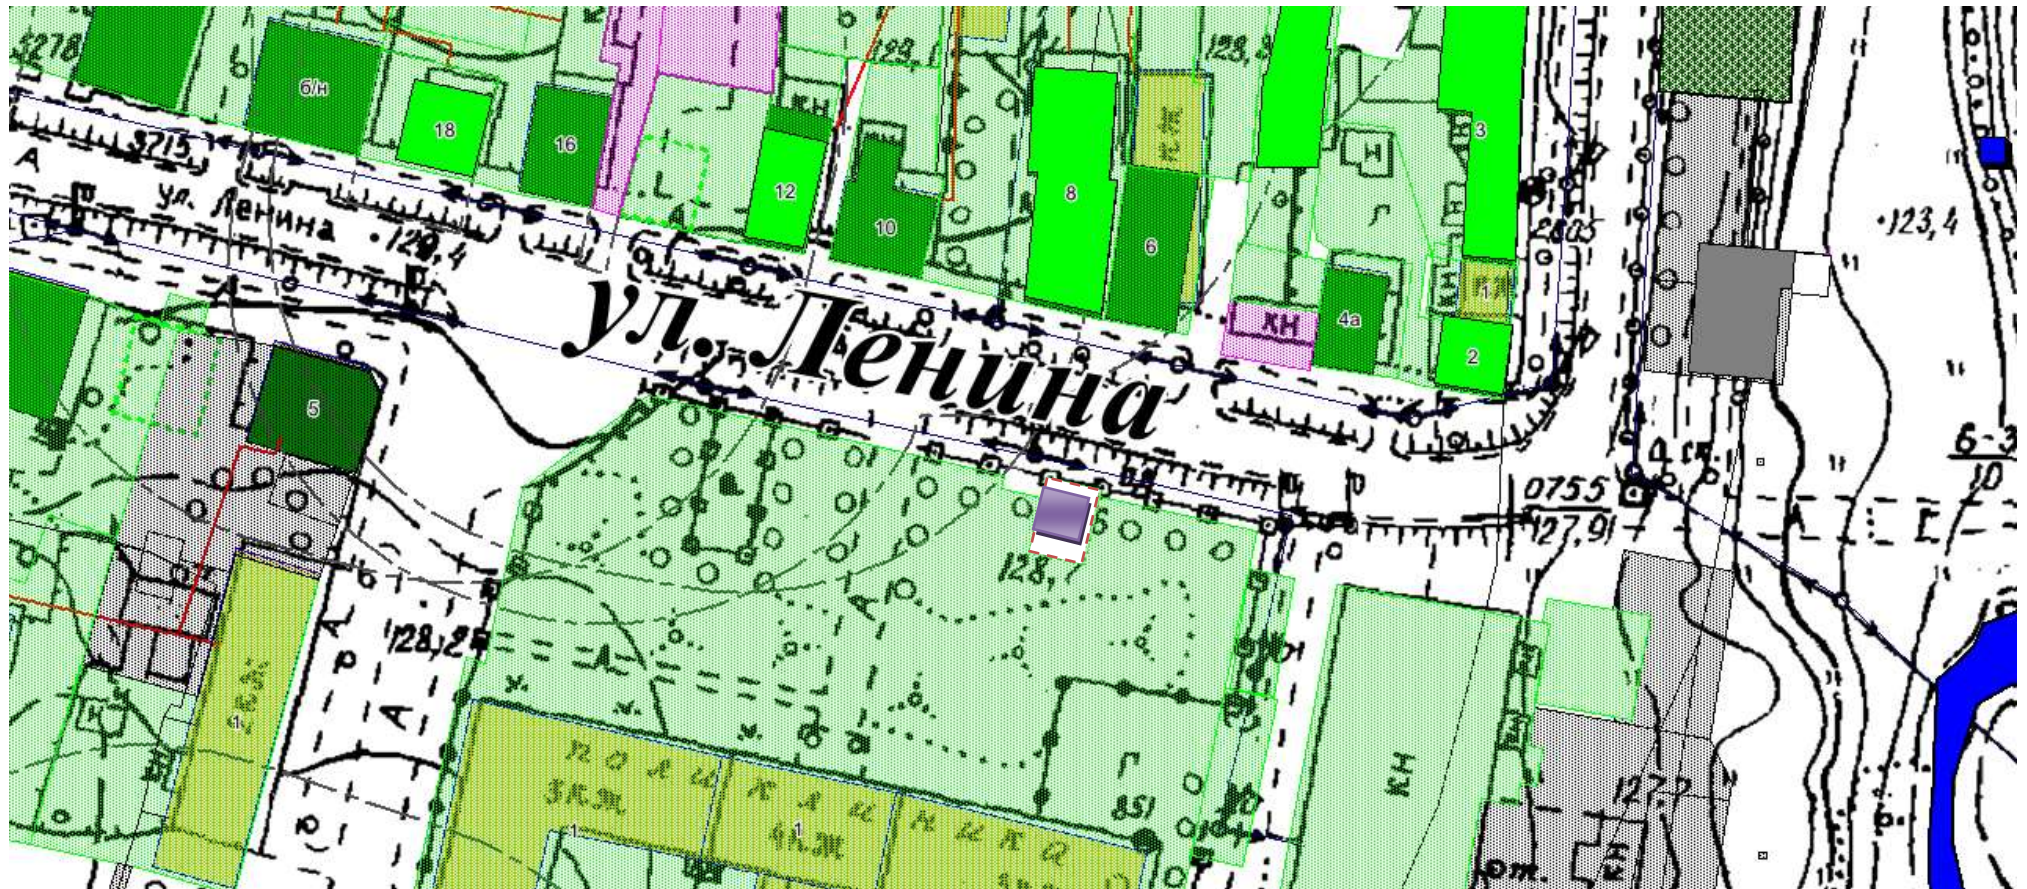

Местоположение земельного участка с кадастровым номером 42:27:0104003:86: Кемеровская область, г. Мариинск, ул. Ленина, д.1г.; Площадь участка: 88 кв. м; Вид разрешенного использования в ГКН: установка сборно-панельного магазина с остановочным павильоном. Изготовлено на топографической основе 1995 г. масштабом 1:2000.

- Земельный участок
- нестационарный торговый объект.

Ситуационный план размещения нестационарного торгового объекта
по адресу: Кемеровская область, г. Мариинск, ул. Ленина, у дома №7.

Порядковый номер текстового раздела схемы: №6

масштаб 1: 500



Местоположение земельного участка с кадастровым номером 42:27:0104003:500: Кемеровская область, г. Мариинск, ул. Ленина, д.7.; Площадь участка: 28 кв. м. Вид разрешенного использования в ГКН: установка киоска. Изготовлено на топографической основе 1995 г. масштабом 1:2000

- Земельный участок
- нестационарный торговый объект.

**Ситуационный план размещения нестационарного торгового объекта
по адресу: Кемеровская область, г. Мариинск, ул. Ленина, у дома №26
Порядковый номер текстового раздела схемы: №7.
масштаб 1: 500**



Местоположение земельного участка: Кемеровская область, г. Мариинск, ул. Ленина, у дома №26.;
Площадь участка: 44 кв. м. Вид разрешенного использования: установка торгового павильона. Изготовлено на
топографической основе 1995 г. масштабом 1:2000.

- Земельный участок
- нестационарный торговый объект.

Ситуационный план размещения нестационарного торгового объекта
по адресу: Кемеровская область, г. Мариинск, ул. Ленина, у дома №33.

Порядковый номер текстового раздела схемы: №8

масштаб 1: 500



Тестоположение земельного участка с кадастровым номером 42:27:0104003:428: Кемеровская область, г. Мариинск, Ленина, д.33.; Площадь участка: 10 кв. м. Вид разрешенного использования в ГКН: установка металлического киоска.

Изготовлено на топографической основе 1995 г. масштабом 1:2000



- Земельный участок




- нестационарный торговый объект.

Ситуационный план размещения нестационарного торгового объекта
по адресу: Кемеровская область, г. Мариинск, ул. Ленина, у дома 45.

Порядковый номер текстового раздела схемы: №9

масштаб 1: 500

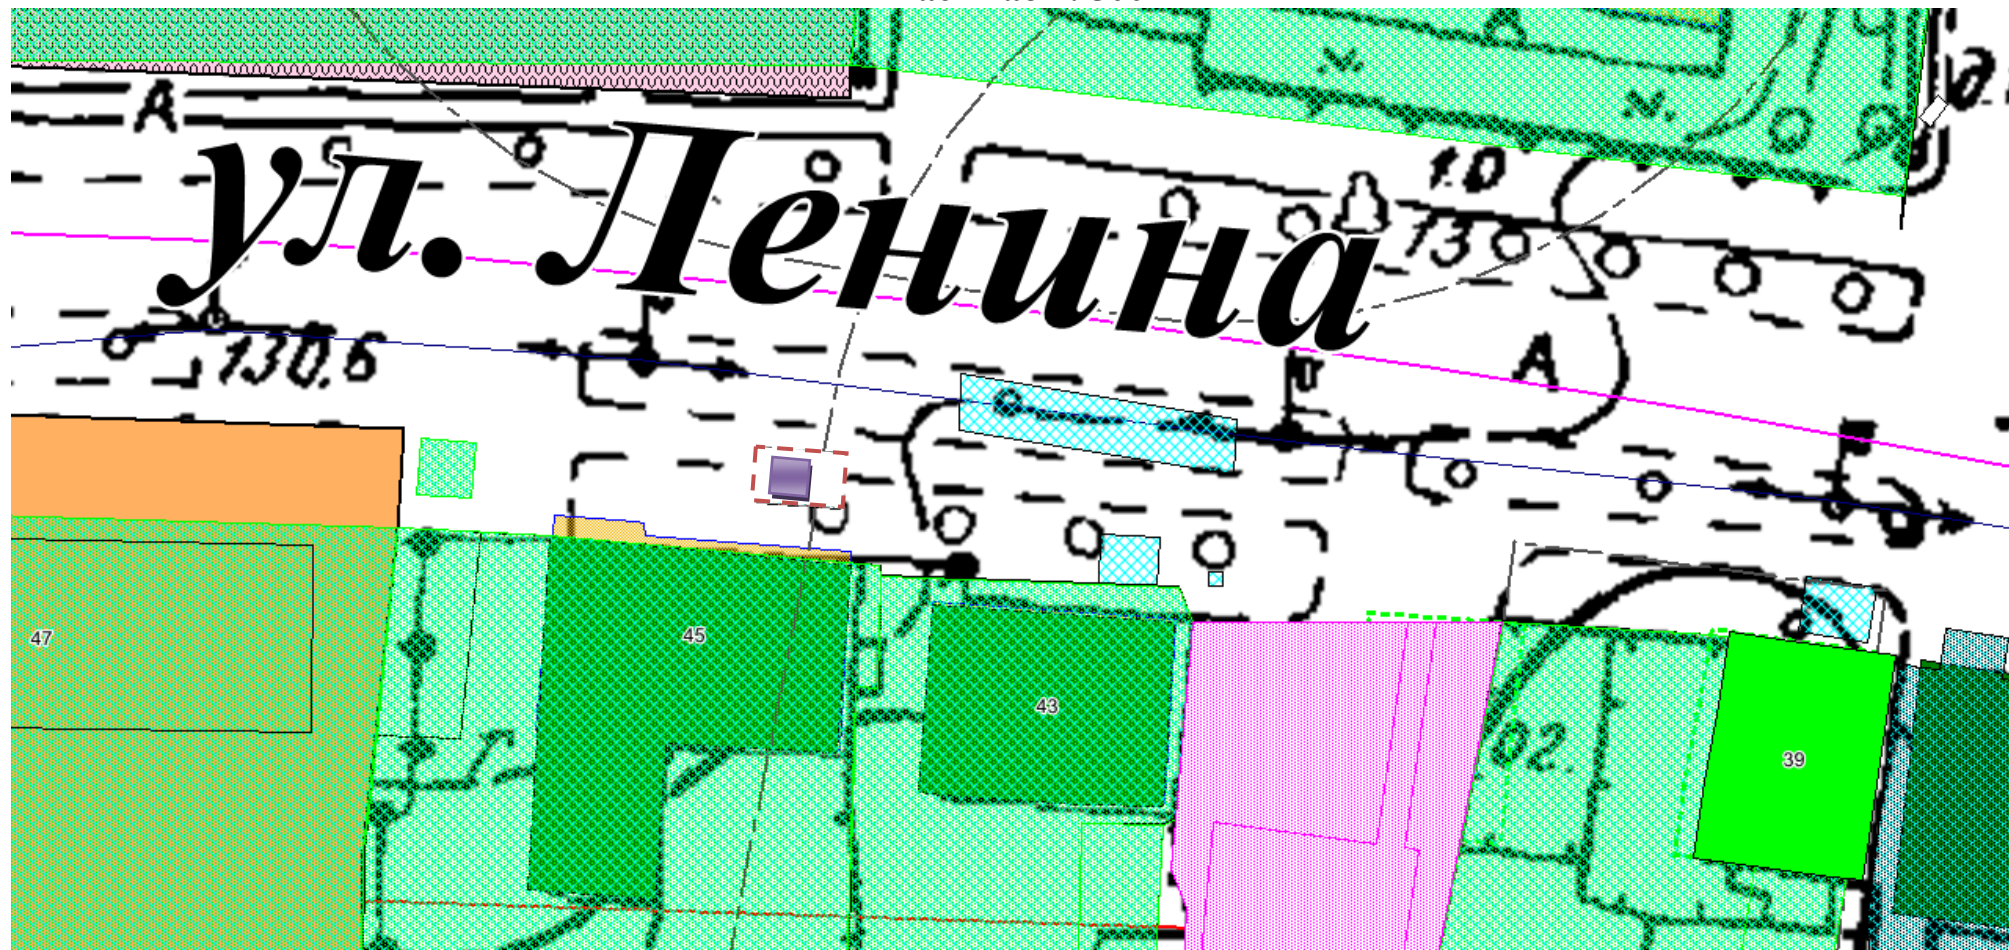

Местоположение земельного участка с кадастровым номером 42:27:0104003:216: Кемеровская область, г. Мариинск, ул. Ленина, у дома 45; Площадь участка: 24 кв. м. Вид разрешенного использования в ГКН: для размещения и эксплуатации металлического киоска Изготовлено на топографической основе 1995 г. масштабом 1:2000.


 - Земельный участок

 - нестационарный торговый объект.

Ситуационный план размещения нестационарного торгового объекта
по адресу: Кемеровская область, г. Мариинск, ул. Ленина, между домами №45 и №47.

Порядковый номер текстового раздела схемы: №10

масштаб 1: 500

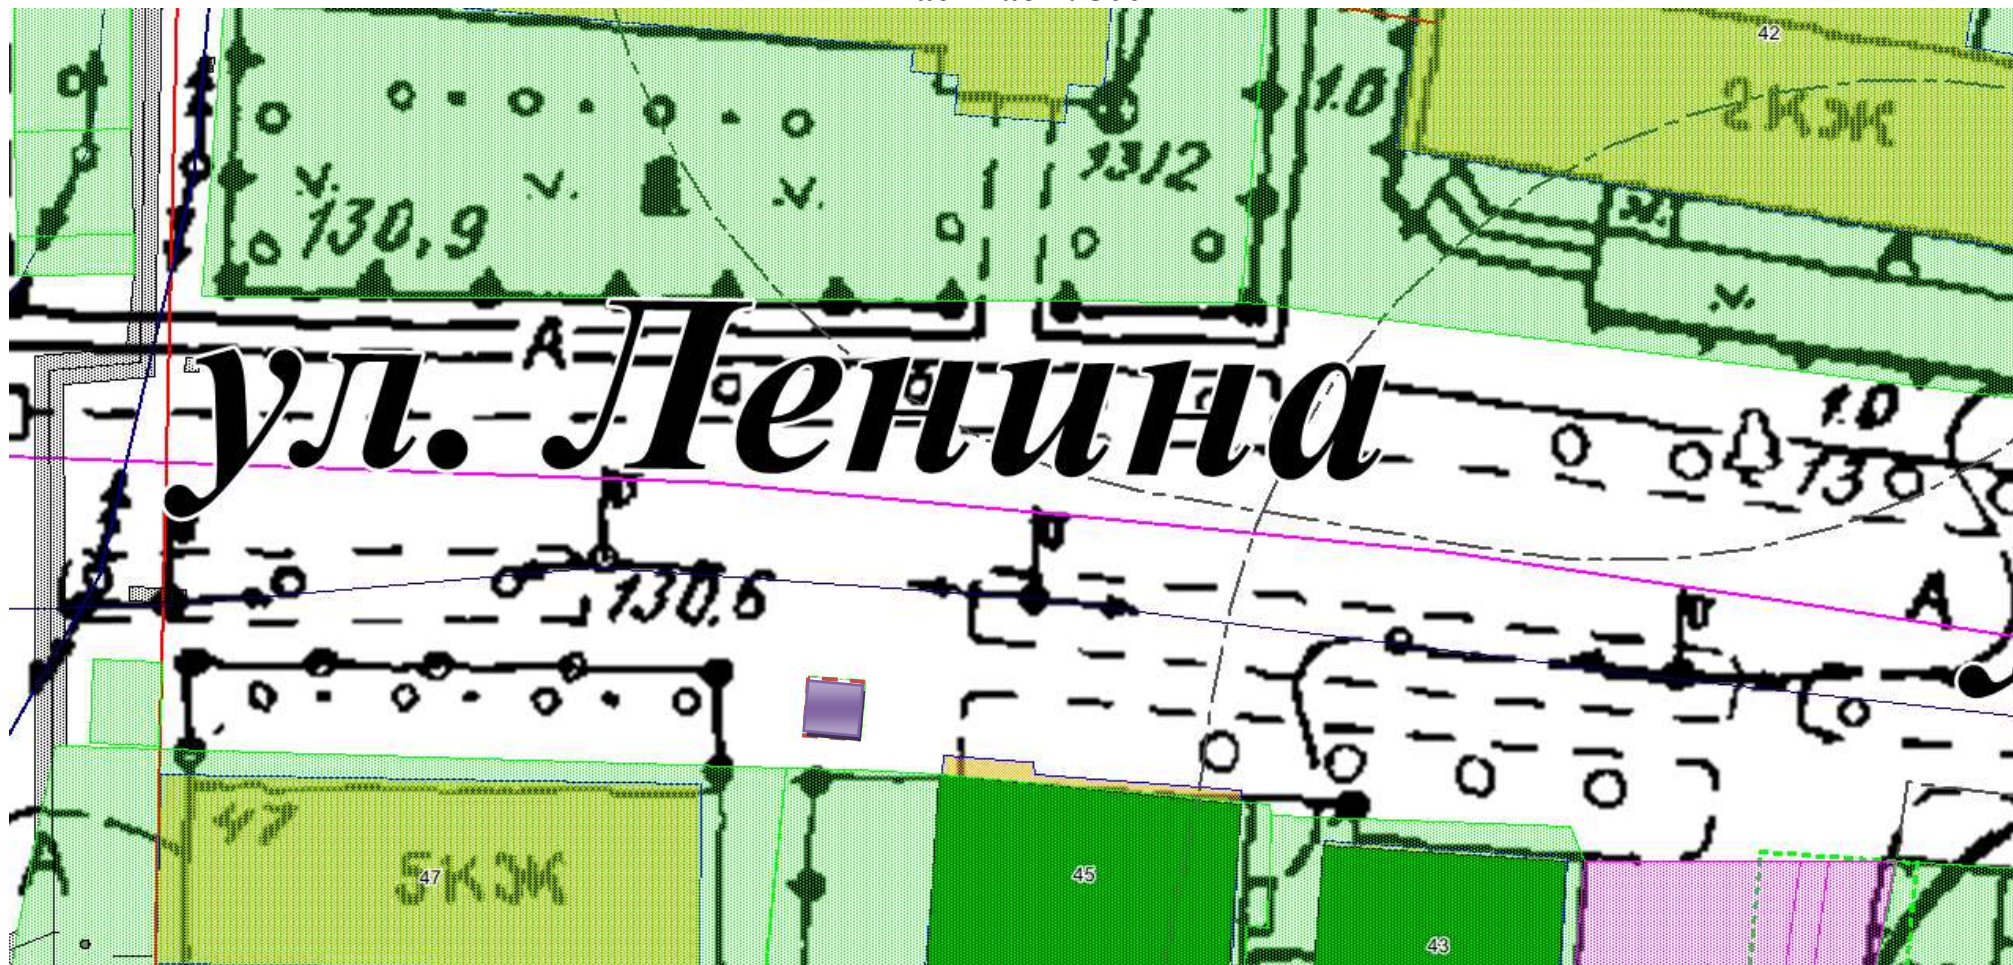

Местоположение земельного участка с кадастровым номером 42:27:0104003:3381: Кемеровская область, г. Мариинск, ул. Ленина, между домами №45 и 47.; Площадь участка: 16 кв. м. Вид разрешенного использования в ГКН: для коммерческой деятельности. Изготовлено на топографической основе 1995 г. масштабом 1:2000.


 - Земельный участок

 - нестационарный торговый объект.

Ситуационный план размещения нестационарного торгового объекта
по адресу: Кемеровская область, г. Мариинск, ул. Ленина, у дома №47.

Порядковый номер текстового раздела схемы: №11

масштаб 1: 500

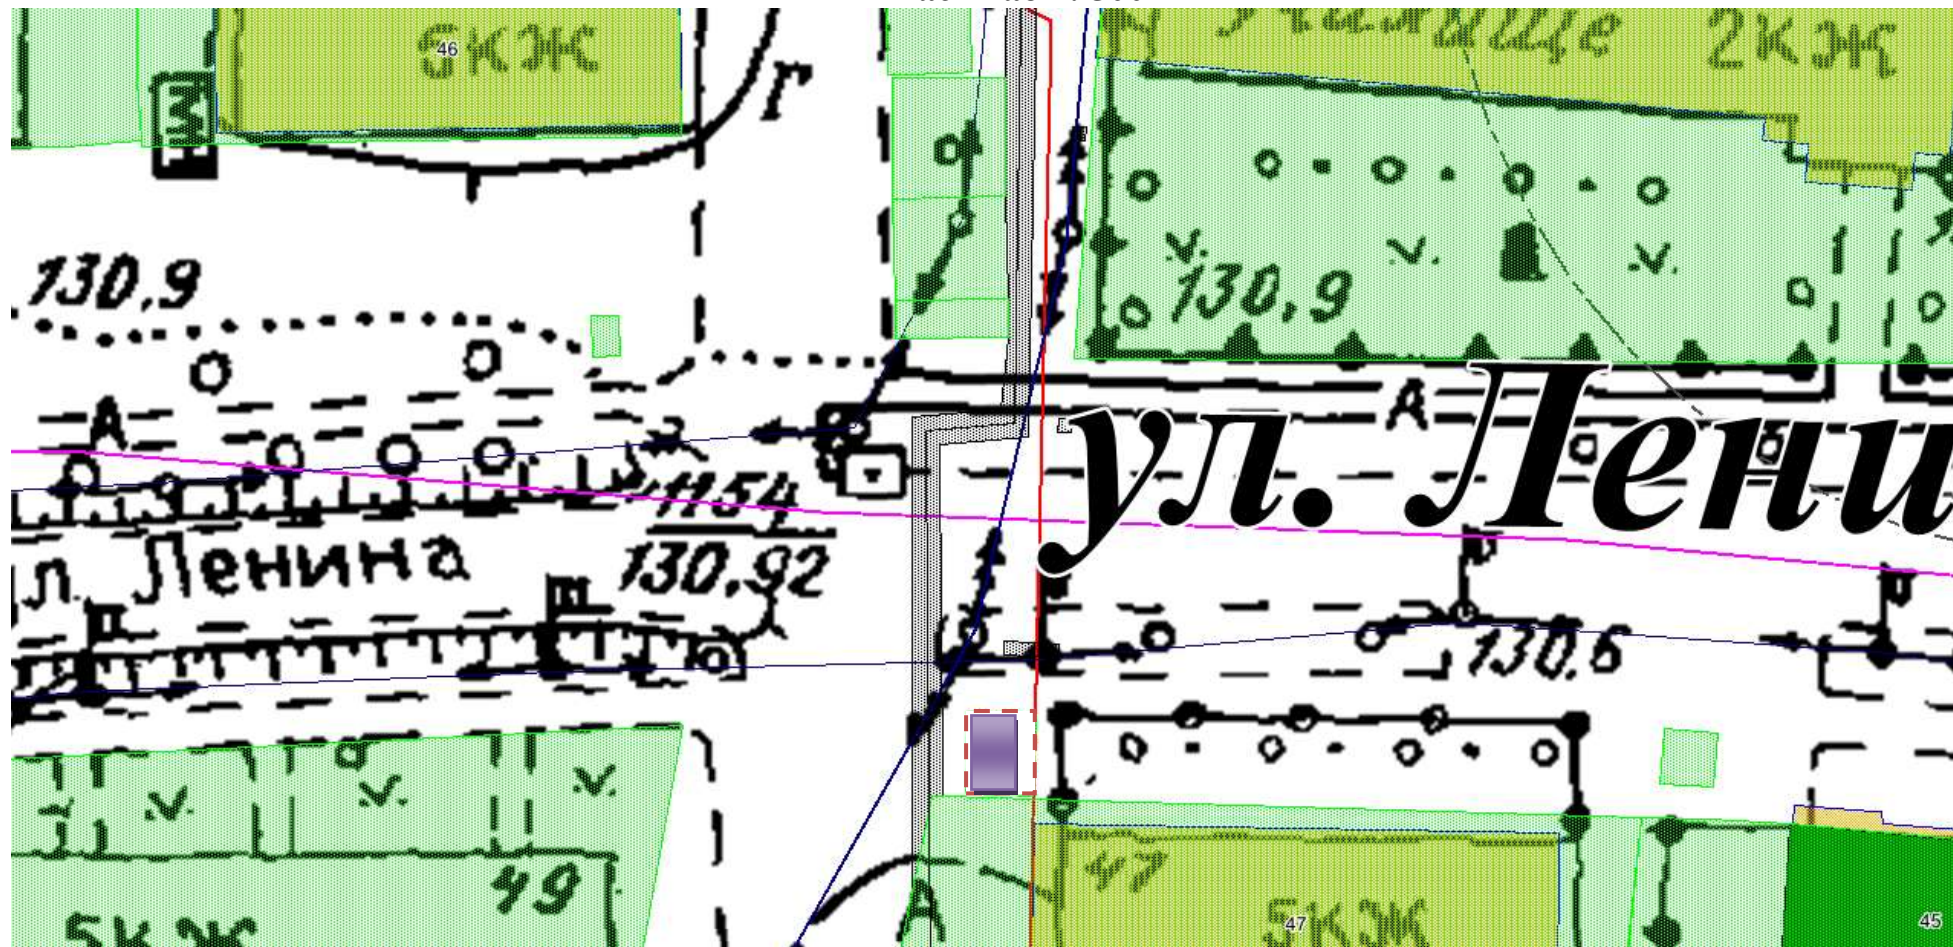

Местоположение земельного участка с кадастровым номером 42:27:0104003:906: Кемеровская область, г. Мариинск, ул. Ленина, у дома №47.; Площадь участка: 30 кв. м. Вид разрешенного использования в ГКН: для коммерческой деятельности. Изготовлено на топографической основе 1995 г. масштабом 1:2000.

□ - Земельный участок

■ - нестационарный торговый объект.

Ситуационный план размещения нестационарного торгового объекта
по адресу: Кемеровская область, г. Мариинск, ул. Ленина, 48а.

Порядковый номер текстового раздела схемы: №12

масштаб 1: 500



Местоположение земельного участка с кадастровым номером 42:27:0104003:1182: Кемеровская область, г. Мариинск, ул. Ленина, д.48а.; Площадь участка: 88 кв. м. Вид разрешенного использования в ГКН: для коммерческой деятельности.

Изготовлено на топографической основе 1995 г. масштабом 1:2000.

□ - Земельный участок

■ - нестационарный торговый объект.

Ситуационный план размещения нестационарного торгового объекта
по адресу: Кемеровская область, г. Мариинск, ул. Ленина, напротив домов №80-86.

Порядковый номер текстового раздела схемы: №13

масштаб 1: 1000



Местоположение земельного участка с кадастровым номером 42:27:0104003:3583: Кемеровская область, г. Мариинск,

ул. Ленина, напротив домов.80-86.; Площадь участка: 50 кв. м. Вид разрешенного использования в ГКН:

Установка торгового павильона. Изготовлено на топографической основе 1995 г. масштабом 1:2000.

- Земельный участок
- нестационарный торговый объект.

Ситуационный план размещения нестационарного торгового объекта
по адресу: Кемеровская область, г. Мариинск, ул. Ленина, у дома № 99.

Порядковый номер текстового раздела схемы: №14

масштаб 1: 500




Местоположение земельного участка с кадастровым номером 42:27:0104002:1191: Кемеровская область, г. Мариинск, ул. Ленина, у дома 99.; Площадь участка: 9 кв. м. Вид разрешенного использования в ГКН: Установка торгового павильона. Изготовлено на топографической основе 1995 г. масштабом 1:2000.

□ - Земельный участок

■ - нестационарный торговый объект.

**Ситуационный план размещения нестационарного торгового объекта
по адресу: Кемеровская область, г. Мариинск на перекрестке ул. Ленина и ул. Коммунистическая.
Порядковый номер текстового раздела схемы: №15
масштаб 1: 500**

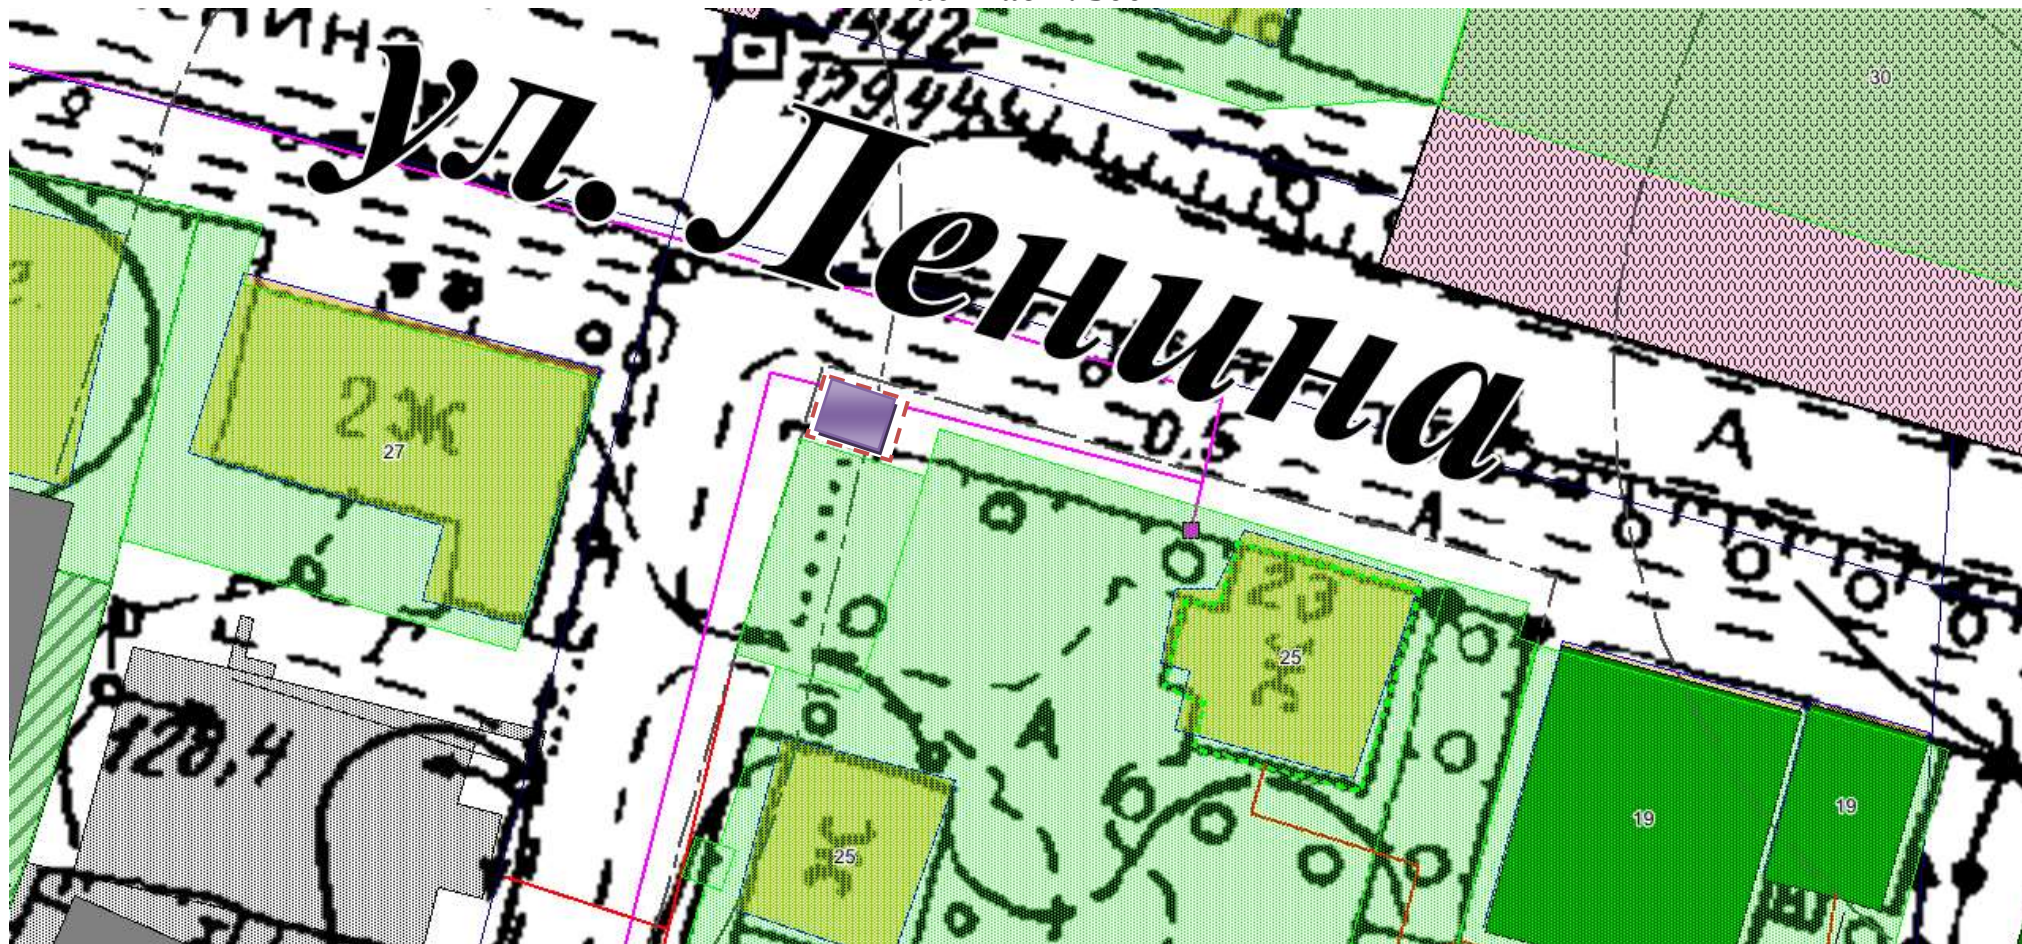

Местоположение земельного участка с кадастровым номером 42:27:0104003:1130: Кемеровская область, г. Мариинск, на перекрестке ул. Ленина и ул. Коммунистическая. Площадь участка: 16 кв. м. Вид разрешенного использования в ГКН: размещение и эксплуатация торгового павильона. Изготовлено на топографической основе 1995 г. масштабом 1:2000.

 - Земельный участок

 - нестационарный торговый объект.

Ситуационный план размещения нестационарного торгового объекта
по адресу: Кемеровская область, г. Мариинск, ул. Коммунистическая, около рынка.

Порядковый номер текстового раздела схемы: №16

масштаб 1: 500




Местоположение земельного участка с кадастровым номером 42:27:0104009:77: Кемеровская область, г. Мариинск, ул. Коммунистическая, около рынка.; Площадь участка: 9 кв. м. Вид разрешенного использования в ГКН: строительство и эксплуатация торгового павильона. Изготовлено на топографической основе 1995 г. масштабом 1:2000.

 - Земельный участок

 - нестационарный торговый объект.

**Ситуационный план размещения нестационарного торгового объекта
по адресу: Кемеровская область, г. Мариинск, 44 м. на юго-запад от дома 1г по ул. Дорожная.
Порядковый номер текстового раздела схемы: №17
масштаб 1: 500**

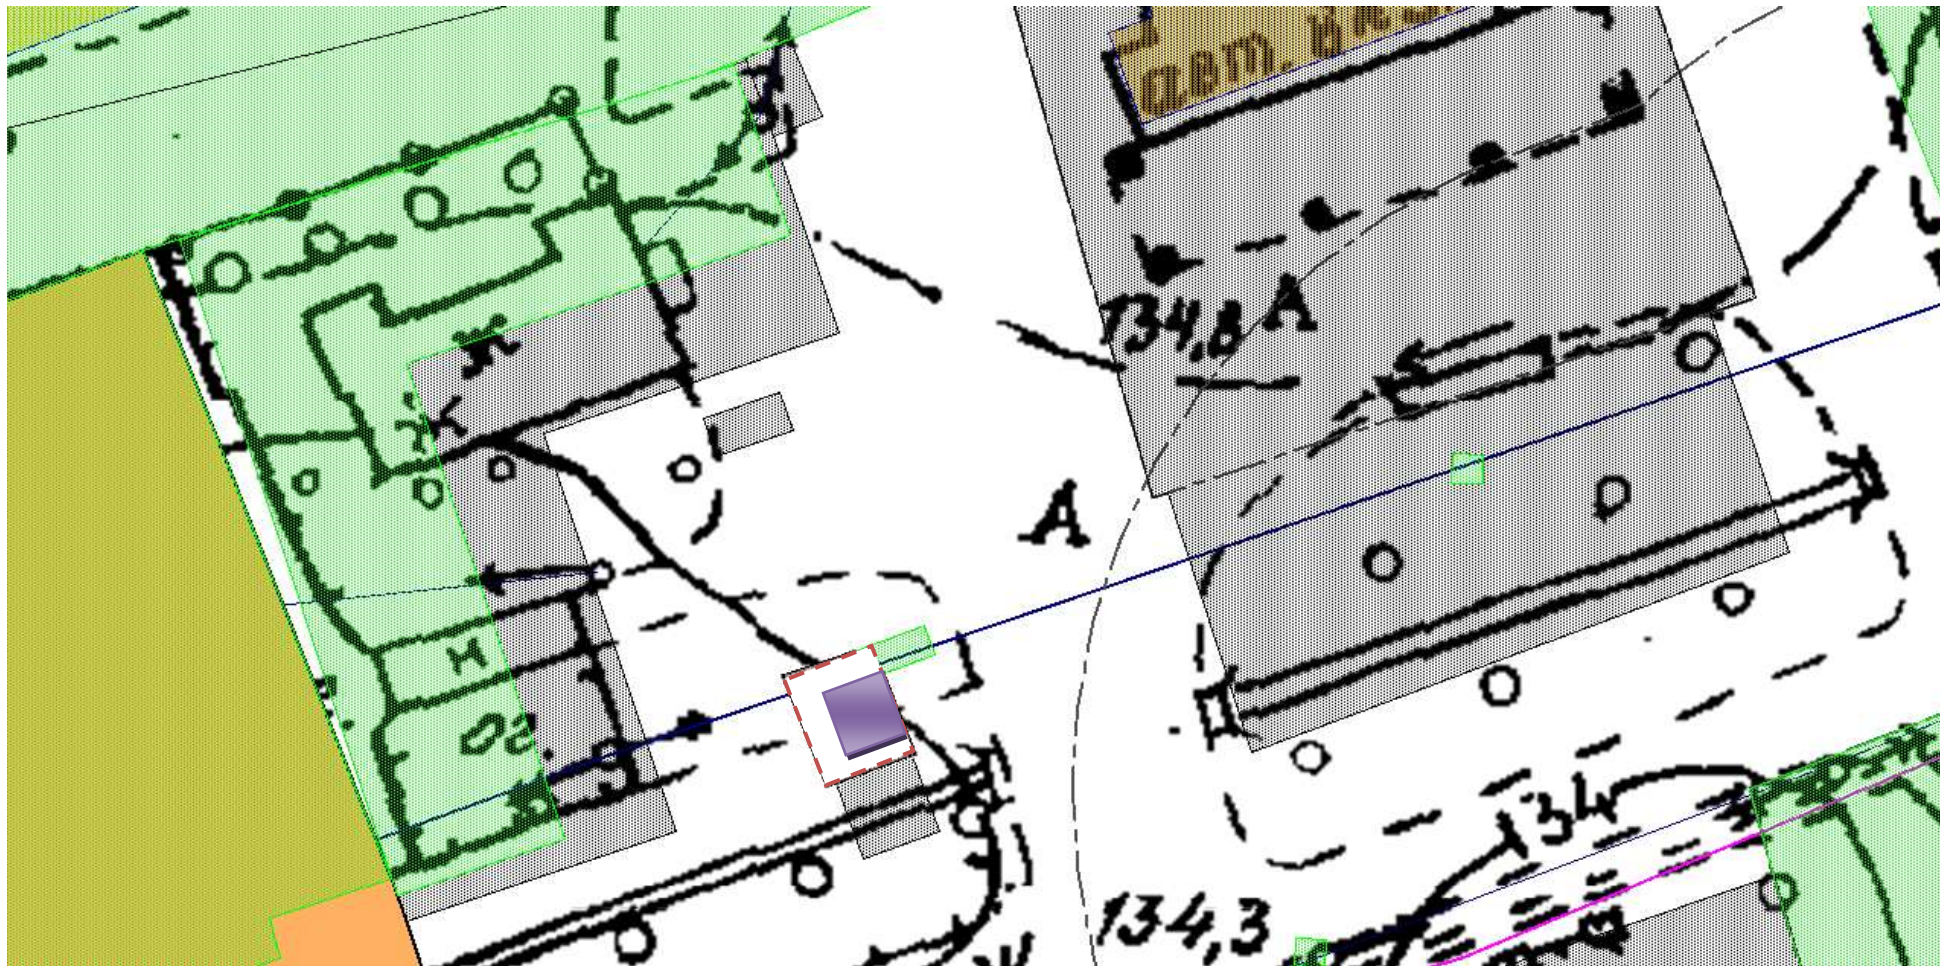


Местоположение земельного участка с кадастровым номером 42:27:0104001:1147: Кемеровская область, г. Мариинск, 44 м. на юго-запад от дома 1г по ул. Дорожная,. Площадь участка: 58 кв. м. Вид разрешенного использования в ГКН: установка торгового павильона. Изготовлено на топографической основе 1995 г. масштабом 1:2000.

□ - Земельный участок

■ - нестационарный торговый объект.

**Ситуационный план размещения нестационарного торгового объекта
по адресу: Кемеровская область, г. Мариинск, ул. Дорожная, 15 метров на запад от здания №1г.
Порядковый номер текстового раздела схемы: №18
масштаб 1: 500**

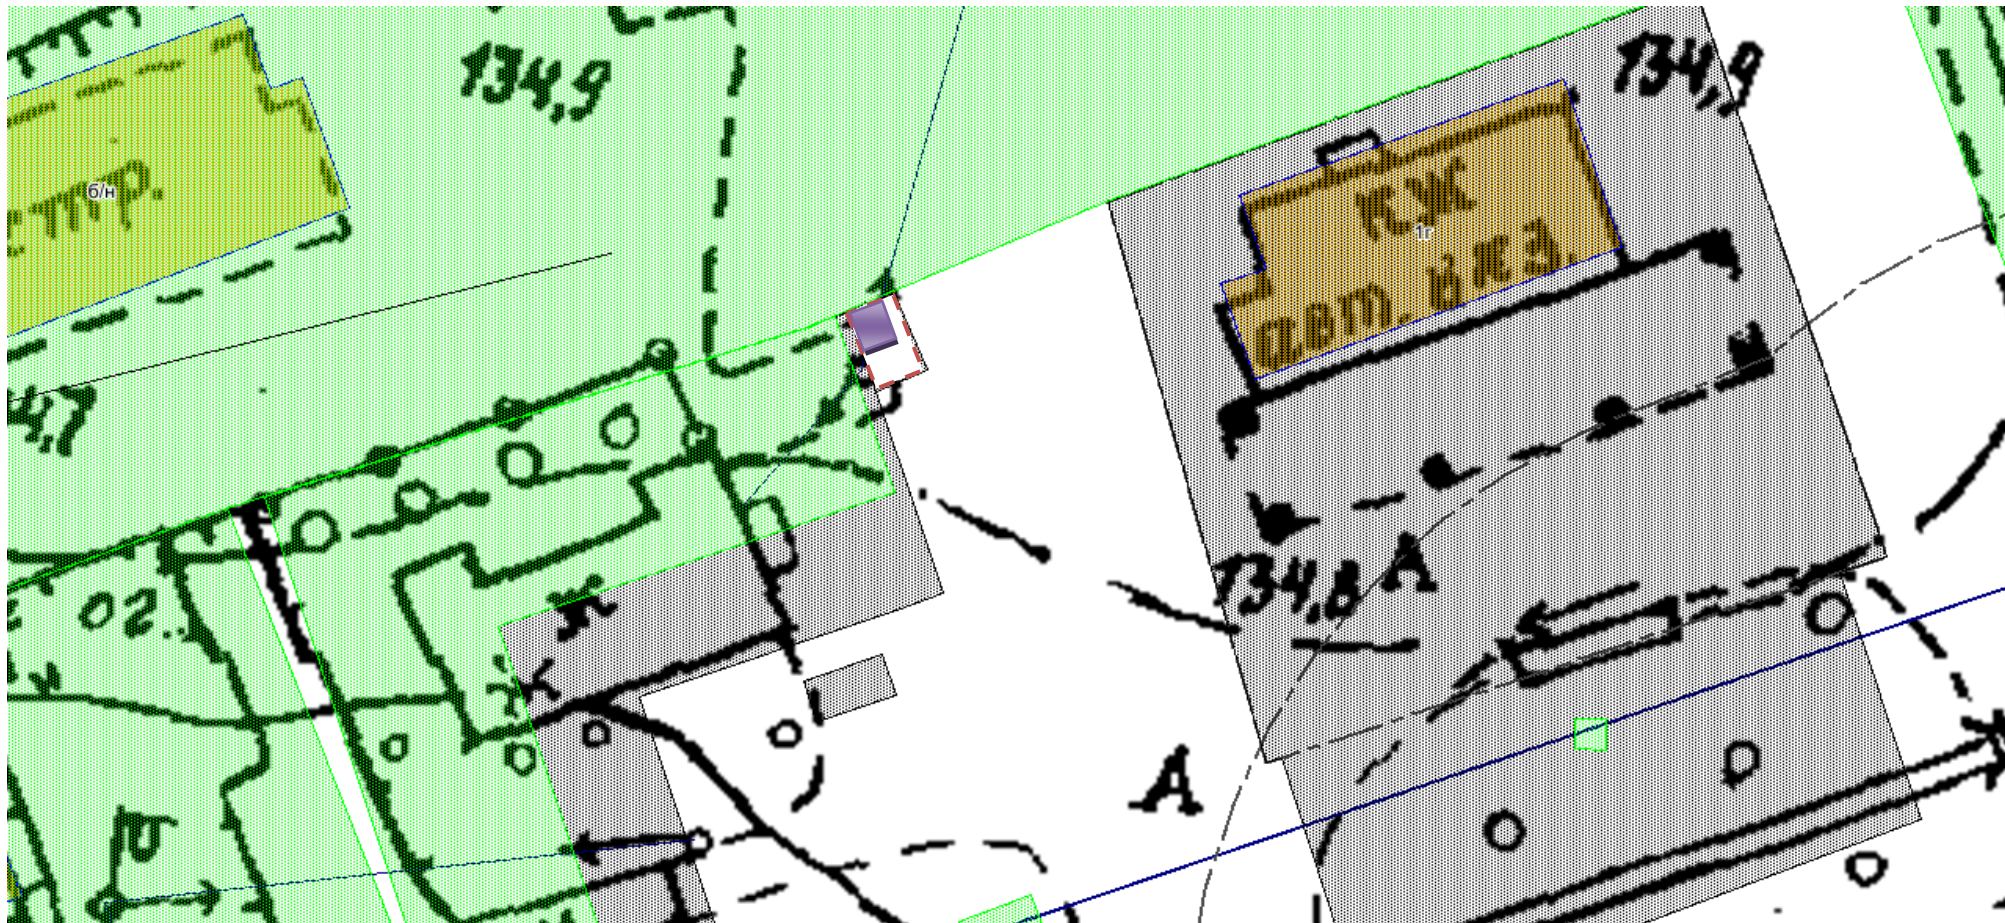

Местоположение земельного участка с кадастровым номером 42:27:0104001:8047: Кемеровская область, г. Мариинск, 15 м. на запад от здания ул. Дорожная, 1 г.; Площадь участка: 23 кв. м. Вид разрешенного использования в ГКН: для установки киоска «Пресса». Изготовлено на топографической основе 1995 г. масштабом 1:2000.

 - Земельный участок

 - нестационарный торговый объект.

**Ситуационный план размещения нестационарного торгового объекта
по адресу: Кемеровская область, г. Мариинск, ул. Вокзальная, д. Тампо.
Порядковый номер текстового раздела схемы: №19
масштаб 1: 500**



Местоположение земельного участка с кадастровым номером 42:27:0104002:78: Кемеровская область, г. Мариинск, ул. Вокзальная, д. Тампо. Площадь участка: 18 кв. м. Вид разрешенного использования в ГКН: Установка металлического киоска. Изготовлено на топографической основе 1995 г. масштабом 1:2000.

- Земельный участок

- нестационарный торговый объект.

**Ситуационный план размещения нестационарного торгового объекта
по адресу: Кемеровская область, г. Мариинск, 6 м на запад от дома 110 по ул. Рабочая.**

Порядковый номер текстового раздела схемы: №20.

масштаб 1: 500



Местоположение земельного участка с кадастровым номером 42:27:0104006:268: Кемеровская область, г. Мариинск, 6 м. на запад от дома 110 по ул. Рабочая.; Площадь участка: 31 кв. м. Вид разрешенного использования в ГКН: установка торгового павильона. Изготовлено на топографической основе 1995 г. масштабом 1:2000.

— - Земельный участок

■ - нестационарный торговый объект.

**Ситуационный план размещения нестационарного торгового объекта
по адресу: Кемеровская область, г. Мариинск, ул. С.Лазо, у остановки «Почта».**

Порядковый номер текстового раздела схемы: №21.

масштаб 1: 1000



Местоположение земельного участка с кадастровым номером 42:27:0101009:104: Кемеровская область, г. Мариинск, ул. С. Лазо, у остановки «Почта».; Площадь участка: 54 кв. м. Вид разрешенного использования в ГКН: строительство магазина. Изготовлено на топографической основе 1995 г. масштабом 1:2000.

— - Земельный участок

■ - нестационарный торговый объект.

Ситуационный план размещения нестационарного торгового объекта
по адресу: Кемеровская область, г. Мариинск, 20 м. на запад от дома №63 по ул. Песочная.
Порядковый номер текстового раздела схемы: №22.
масштаб 1:500



Местоположение земельного участка с кадастровым номером 42:27:0101008:918: Кемеровская область, г. Мариинск, 20 м. на запад от дома №63 по ул. Песочная. Площадь участка: 28 кв. м. Вид разрешенного использования в ГКН: Установка торгового павильона. Изготовлено на топографической основе 1995 г. масштабом 1:2000.

— - Земельный участок

■ - нестационарный торговый объект.

**Ситуационный план размещения нестационарного торгового объекта
по адресу: Кемеровская область, г. Мариинск, ул. Набережная, между домами №42 №44.**

Порядковый номер текстового раздела схемы: №23.

масштаб 1: 500



Местоположение земельного участка с кадастровым номером 42:27:0101006:39: Кемеровская область, г. Мариинск, ул. Набережная, между домами 42 и 44.; Площадь участка: 16 кв. м. Вид разрешенного использования в ГКН: установка торгового киоска. Изготовлено на топографической основе 1995 г. масштабом 1:2000.


 - Земельный участок

 - нестационарный торговый объект.

Ситуационный план размещения нестационарного торгового объекта
по адресу: Кемеровская область, г. Мариинск, 9 м. на северо-запад от дома 11 по ул. Юбилейная.

Порядковый номер текстового раздела схемы: №24.

масштаб 1: 500

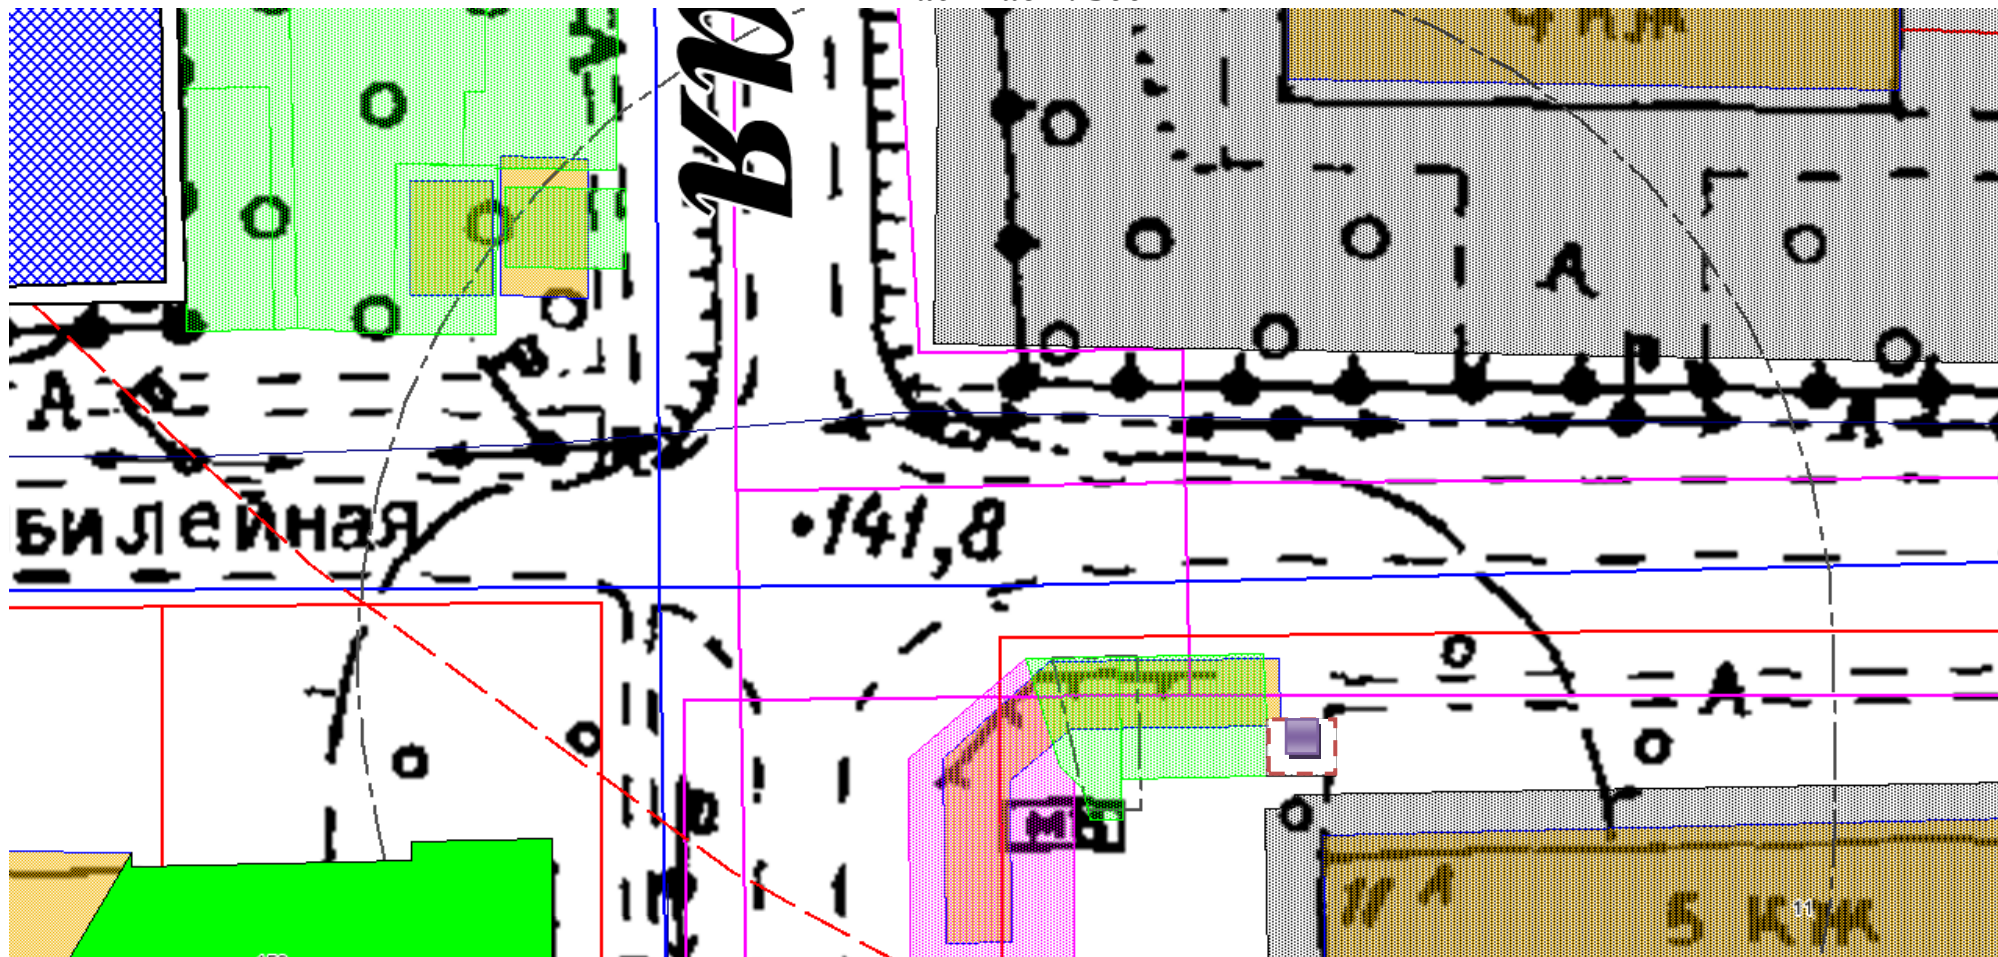


Местоположение земельного участка с кадастровым номером 42:27:0101003:399: Кемеровская область, г. Мариинск, 9 м. на северо-запад от дома 11 по ул. Юбилейная.; Площадь участка: 16 кв. м. Вид разрешенного использования в ГКН: Установка киоска. Изготовлено на топографической основе 1995 г. масштабом 1:2000.

— - - - - Земельный участок

■ - нестационарный торговый объект.

Порядковый номер текстового раздела схемы: №25

масштаб 1: 1000

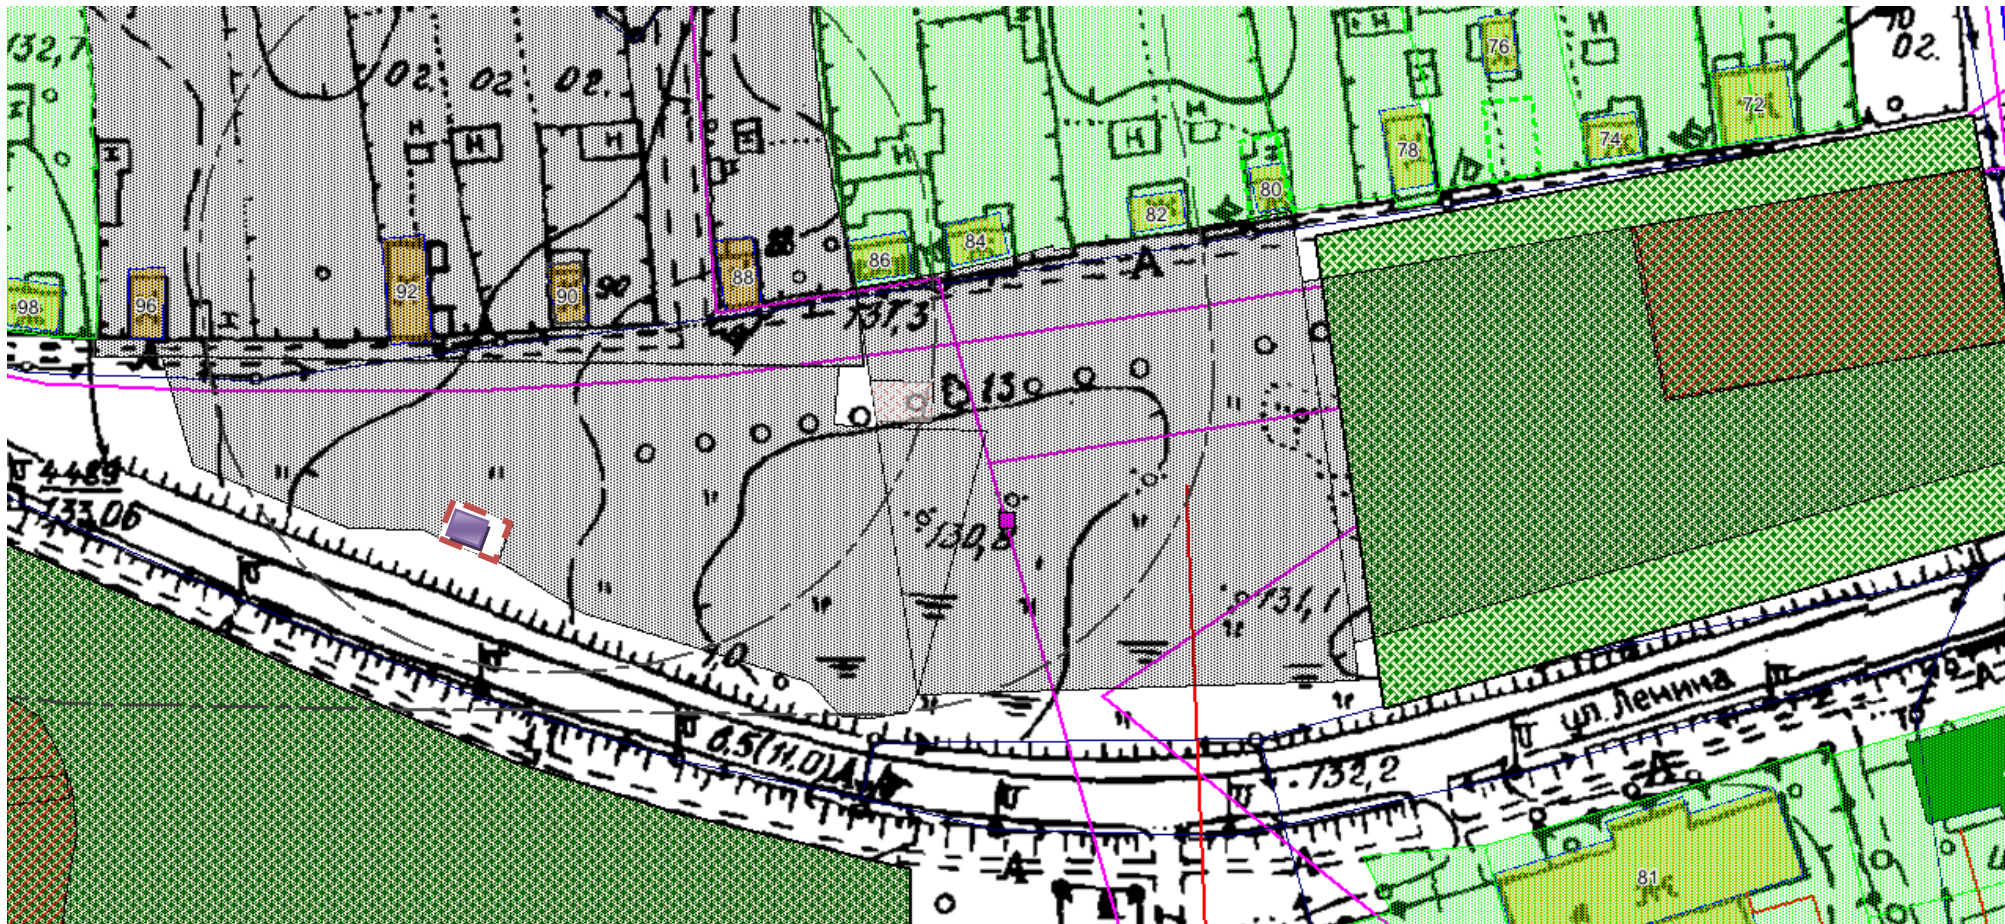

Местоположение земельного участка с кадастровым номером 42:27:0104003:3456: Кемеровская область, г. Мариинск, 25 м. на юг от здания №90 по ул. Ленина. Площадь участка: 47 кв. м. Вид разрешенного использования в ГКН: Для размещения банковского модуля в комплексе с остановочным киоском. Изготовлено на топографической основе 1995 г. масштаб 1:2000.

 - Земельный участок

 - нестационарный торговый объект.

**Ситуационный план размещения нестационарного торгового объекта
по адресу: Кемеровская область, г. Мариинск, ул. Котовского на пересечении с ул. Енисейская.
Порядковый номер текстового раздела схемы: №26.
масштаб 1: 500**



Условные обозначения:

- | | |
|---------------|---|
| | Граница земельного участка, предполагаемого к использованию |
| | Граница земельного участка, прошедшего ГКУ |
| | Граница ЗОУИТ |
| | Обозначение зданий |
| 42:27:0105001 | Обозначение кадастрового квартала |
| | Обозначение поворотных точек земельного участка |

Ситуационный план размещения нестационарного торгового объекта
по адресу: Кемеровская область, г. Мариинск, ул. Котовского, «Анжерская».

Порядковый номер текстового раздела схемы: №27.

масштаб 1: 700




Местоположение земельного участка с кадастровым номером 42:27:0105007:122: Кемеровская область, г. Мариинск, ул. Котовского, район остановки «Анжерская». Площадь участка: 16 кв. м. Вид разрешенного использования в ГКН: установка торгового киоска. Изготовлено на топографической основе 1995 г. масштабом 1:2000.

■ - Земельный участок

■ - нестационарный торговый объект.

**Ситуационный план размещения нестационарного торгового объекта
по адресу: Кемеровская область, г. Мариинск, 27 м. на юго-восток от здания №90 по ул. Ленина.
Порядковый номер текстового раздела схемы: №28
масштаб 1: 1000**

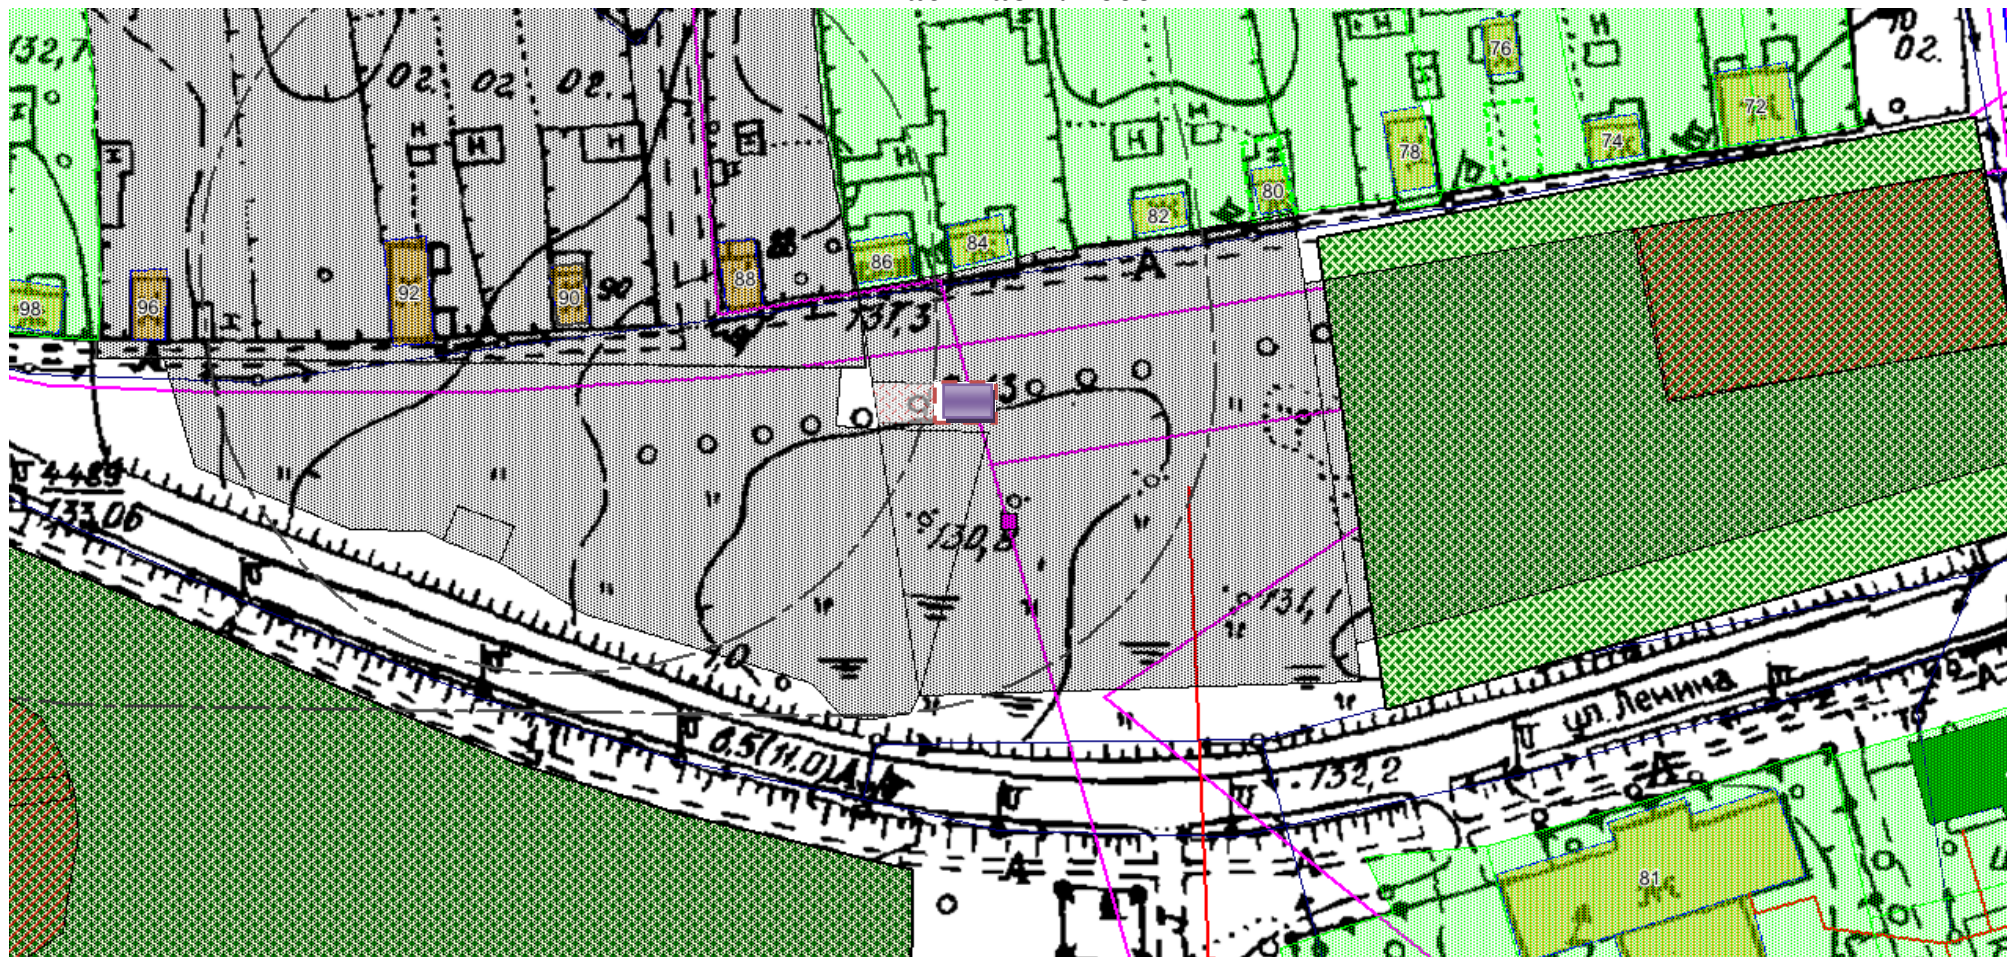


Местоположение земельного участка с кадастровым номером 42:27:0104003:4647: Кемеровская область, г. Мариинск, 27 м. на юго-восток от здания №90 по ул. Ленина; Площадь участка: 55 кв. м. Вид разрешенного использования в ГКН: Магазины (установка торгового павильона). Изготовлено на топографической основе 1995 г. масштабом 1:2000.

- Земельный участок
- нестационарный торговый объект.

Ситуационный план размещения нестационарного торгового объекта
по адресу: Кемеровская область, г. Мариинск, ул. Котовского, рядом с домом 78.

Порядковый номер текстового раздела схемы: №29

масштаб 1: 1000

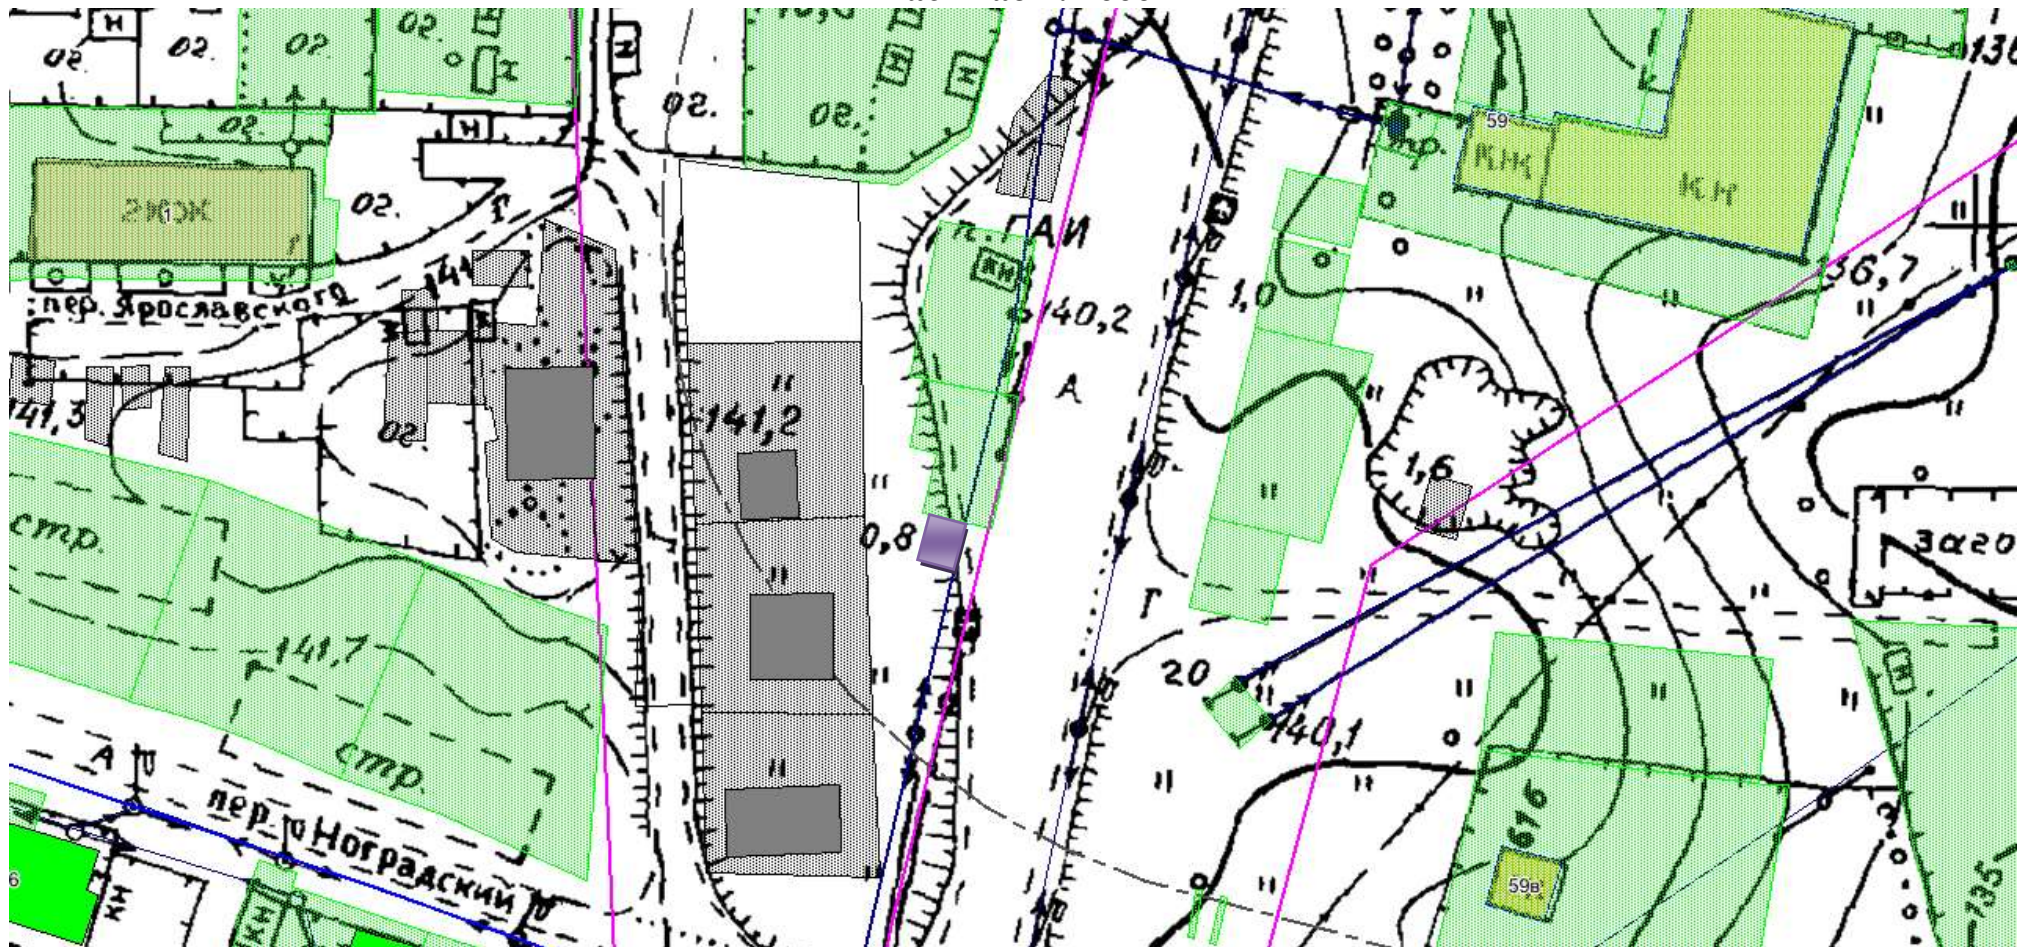

Местоположение земельного участка с кадастровым номером 42:27:0103010:599: Кемеровская область, г. Мариинск, ул. Котовского, рядом с домом 78; Площадь участка: 18 кв. м. Вид разрешенного использования в ГКН: установка торгового павильона. Изготовлено на топографической основе 1995 г. масштаб 1:2000.

- Земельный участок
- нестационарный торговый объект.

Ситуационный план размещения нестационарного торгового объекта
по адресу: Кемеровская область, г. Мариинск, ул. Фрунзе, 9.

Порядковый номер текстового раздела схемы: №30

масштаб 1: 500



Местоположение земельного участка с кадастровым номером 42:27: 0104005:512: Кемеровская область, г. Мариинск, ул. Фрунзе, 9; Площадь участка: 58 кв. м. Вид разрешенного использования в ГКН: строительство и эксплуатация магазина. Изготовлено на топографической основе 1995 г. масштабом 1:2000.


 - Земельный участок

 - нестационарный торговый объект.

Ситуационный план размещения нестационарного торгового объекта
по адресу: Кемеровская область, г. Мариинск, ул. Енисейская, 4а.

Порядковый номер текстового раздела схемы: №31.

масштаб 1: 500

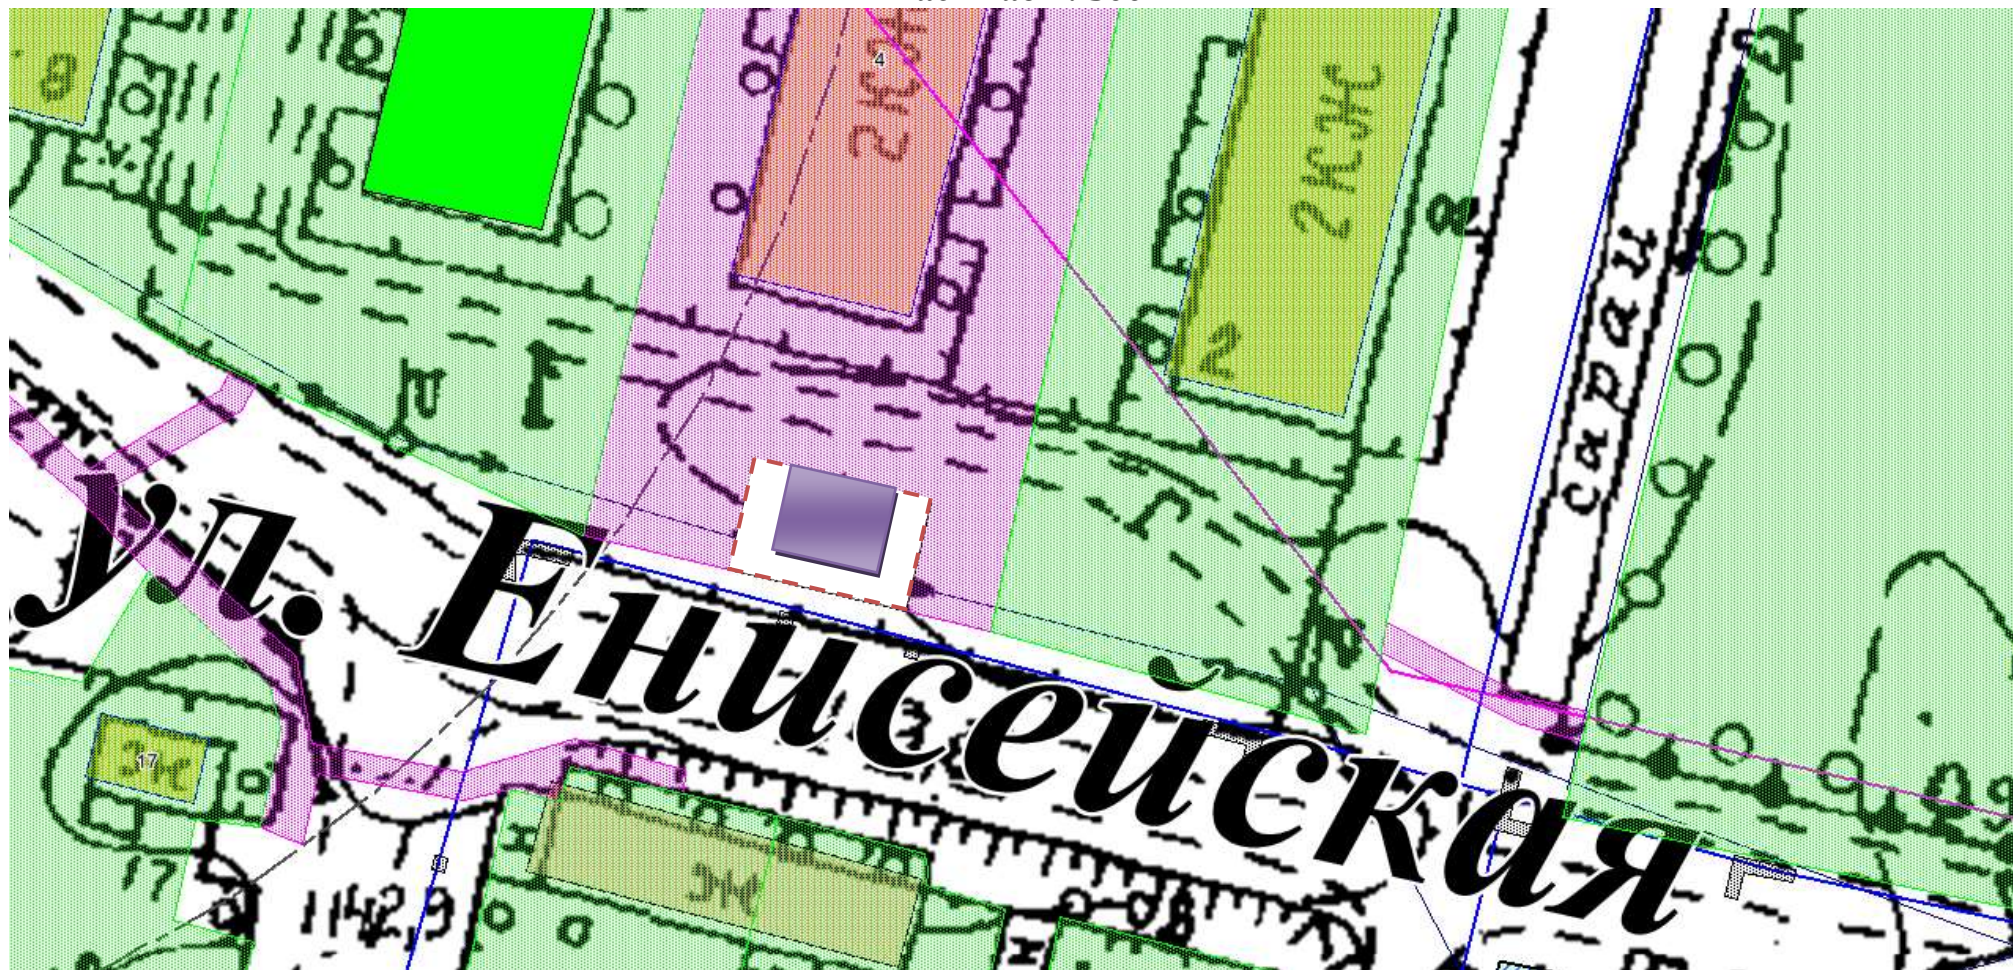


Местоположение земельного участка с кадастровым номером 42:27:0105001:1064: Кемеровская область, г. Мариинск, ул. Енисейская, 4а; Площадь участка: 102 кв. м. Вид разрешенного использования в ГКН: строительство и эксплуатация магазина. Изготовлено на топографической основе 1995 г. масштабом 1:2000.

 - Земельный участок

 - нестационарный торговый объект.

Ситуационный план размещения нестационарного торгового объекта
по адресу: Кемеровская область, г. Мариинск, 5 м. на северо-запад от дома 64 по ул. Первомайская.
Порядковый номер текстового раздела схемы: №32.
масштаб 1: 500

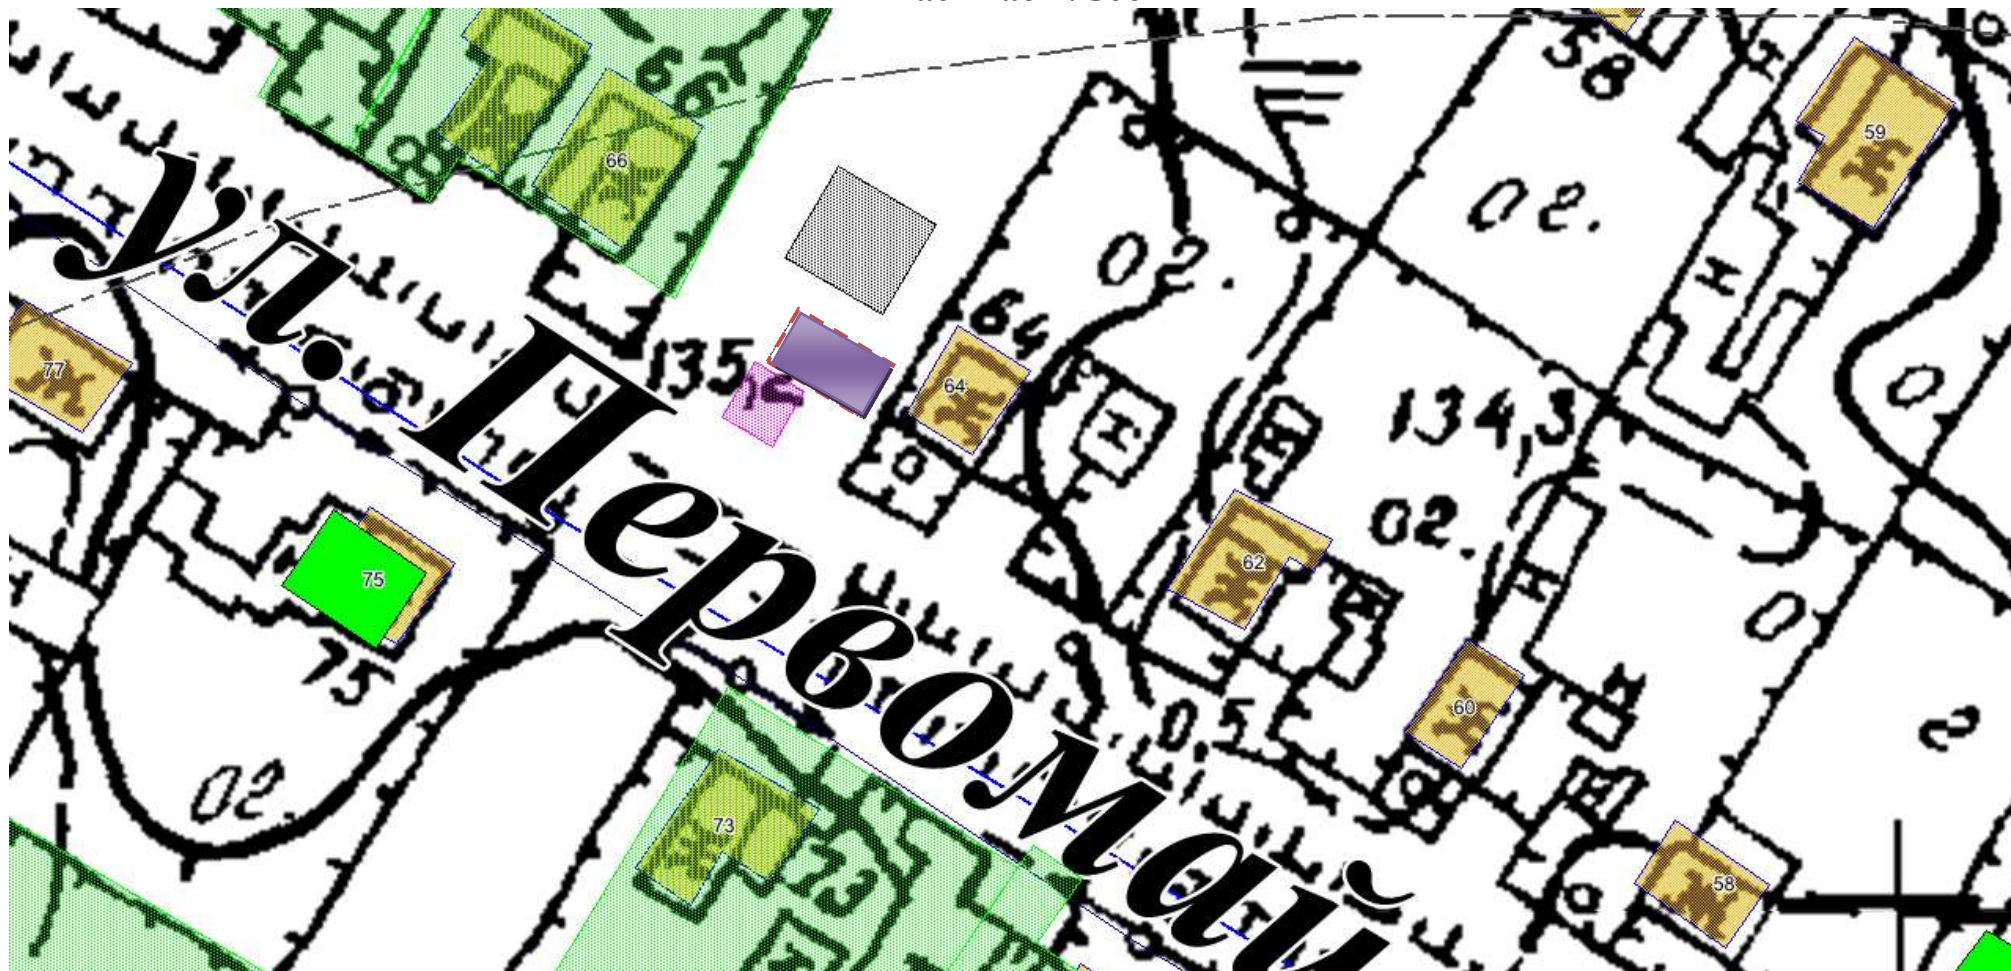

Местоположение земельного участка с кадастровым номером 42:27:0101006:39: Кемеровская область, г. Мариинск, 5 м. на северо-запад от дома 64 по ул. Первомайская. Площадь участка: 32 кв. м. Вид разрешенного использования в ГКН: под установку торгового павильона. Изготовлено на топографической основе 1995 г. масштабом 1:2000.

— - Земельный участок

■ - нестационарный торговый объект.

Ситуационный план размещения нестационарного торгового объекта
по адресу: Кемеровская область, г. Мариинск, ул. Макаренко, в районе магазина «Новинка».

Порядковый номер текстового раздела схемы: №33

масштаб 1: 500




Местоположение земельного участка с кадастровым номером 42:27:0102003:571: Кемеровская область, г. Мариинск, ул. Макаренко, в районе магазина «Новинка». Площадь участка: 52 кв. м. Вид разрешенного использования в ГКН: установка торгового павильона с остановочным павильоном. Изготовлено на топографической основе 1995 г. масштабом 1:2000.

— - Земельный участок

■ - нестационарный торговый объект.

Ситуационный план размещения нестационарного торгового объекта
по адресу: Кемеровская область, г. Мариинск, 47 м. на северо-запад от дома № 1 г по ул. Дорожная.
Порядковый номер текстового раздела схемы: №34
масштаб 1: 500

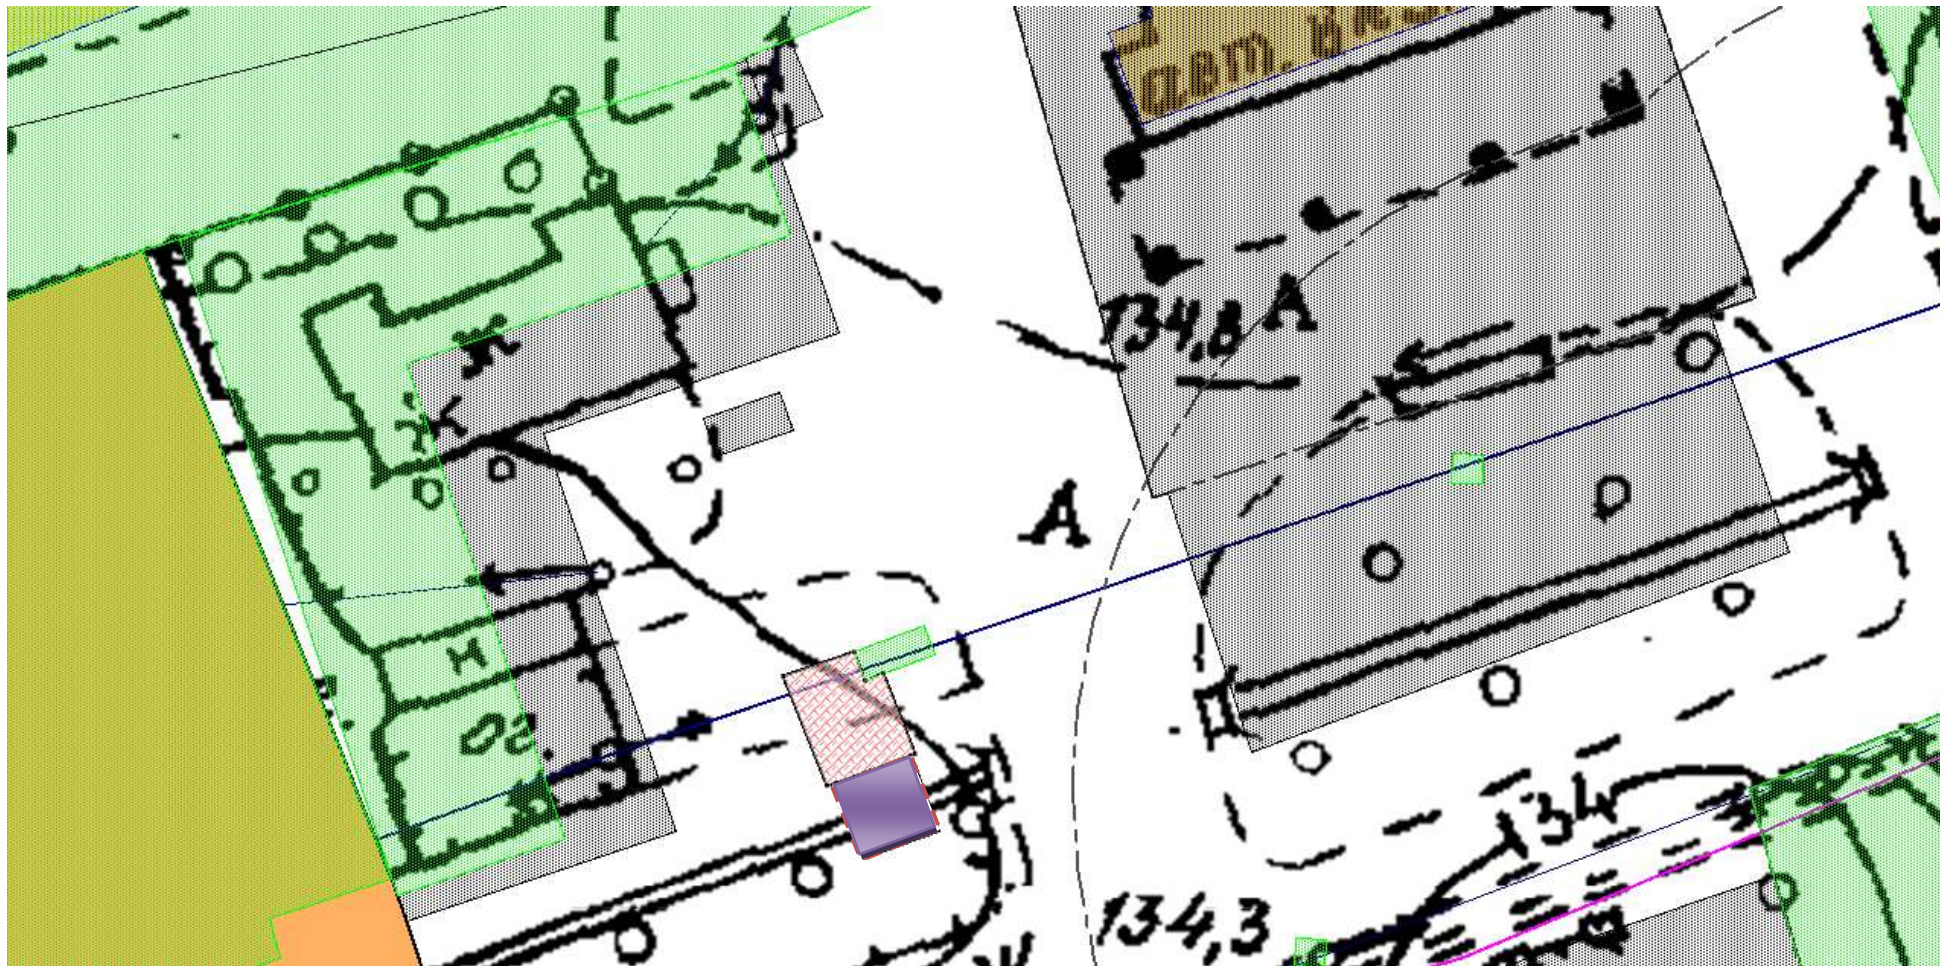


Местоположение земельного участка с кадастровым номером 42:27:0104001:717: Кемеровская область, г. Мариинск, 47 м. на северо-запад от дома № 1 г по ул. Дорожная. Площадь участка: 36 кв. м. Вид разрешенного использования в ГКН: для установки павильона под блинную. Изготовлено на топографической основе 1995 г. масштабом 1:2000.

— - Земельный участок

■ - нестационарный торговый объект.

**Ситуационный план размещения нестационарного торгового объекта
по адресу: Кемеровская область, г. Мариинск, 8 м. на северо-запад от здания по ул. 50 лет Октября, 103.
Порядковый номер текстового раздела схемы: №35.
масштаб 1: 500**

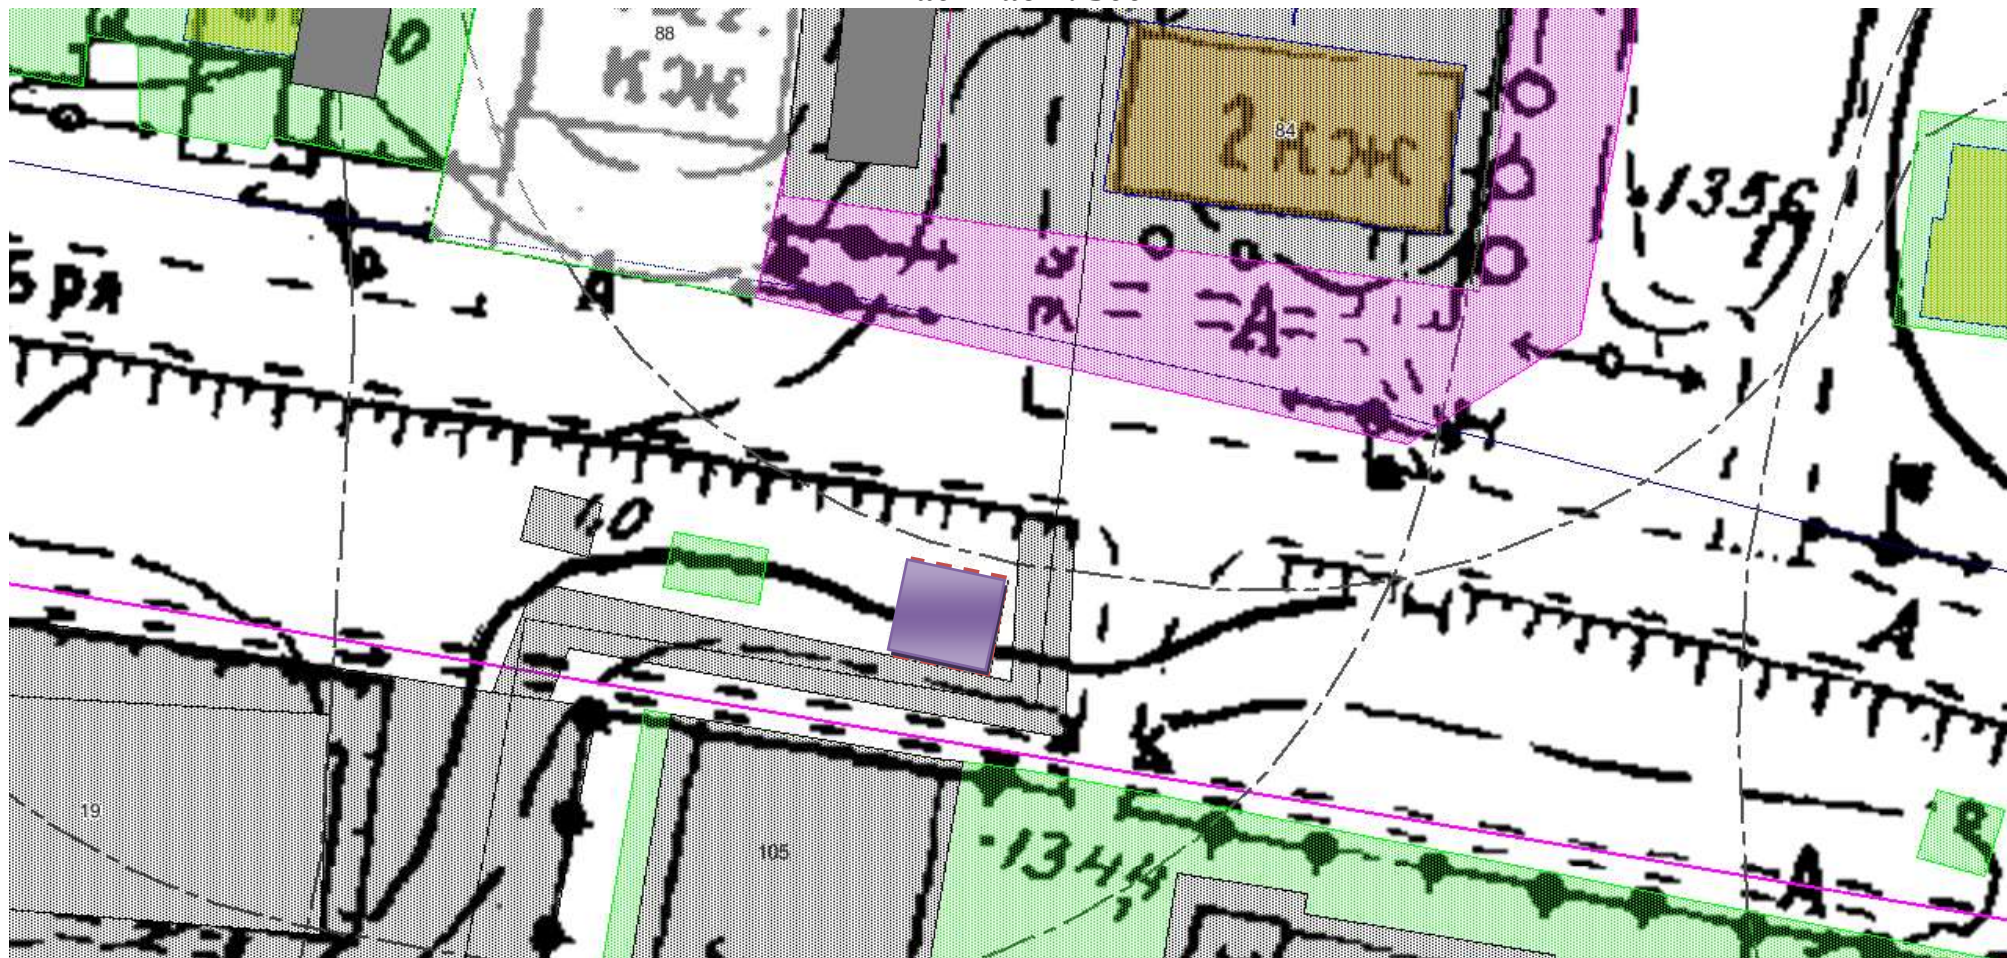

Местоположение земельного участка с кадастровым номером 42:27:0103002:635: Кемеровская область, г. Мариинск, 8 м. на северо-запад от здания ул. 50 лет Октября, 103. Площадь участка: 49 кв. м. Вид разрешенного использования в ГКН: установка торгового павильона. Изготовлено на топографической основе 1995 г. масштабом 1:2000.

 - Земельный участок

 - нестационарный торговый объект.

**Ситуационный план размещения нестационарного торгового объекта
по адресу: Кемеровская область, г. Мариинск, 50 м. на северо-запад от дома 14 по ул. Дзержинского.
Порядковый номер текстового раздела схемы: №36.**

масштаб 1:1000



Местоположение земельного участка с кадастровым номером 42:27:0105002:1674: Кемеровская область, г. Мариинск, 50 м. на северо-запад от дома 14 по ул. Дзержинского. Площадь участка: 86 кв. м. Вид разрешенного использования в ГКН: Магазины (установка торгового павильона). Изготовлено на топографической основе 1995 г. масштабом 1:2000.

— - Земельный участок

■ - нестационарный торговый объект.

**Ситуационный план размещения нестационарного торгового объекта
по адресу: Кемеровская область, г. Мариинск, 10 м. на восток от дома № 19 по ул. Лизы Чайкиной.
Порядковый номер текстового раздела схемы: №37.
масштаб 1: 500**



Местоположение земельного участка с кадастровым номером 42:27:0105006:824: Кемеровская область, г. Мариинск, 10 м. на восток от дома № 19 по ул. Лизы Чайкиной. Площадь участка: 27 кв. м. Вид разрешенного использования в ГКН: под установку торгового павильона. Изготовлено на топографической основе 1995 г. масштабом 1:2000.

— - Земельный участок

■ - нестационарный торговый объект.

**Ситуационный план размещения нестационарного торгового объекта
по адресу: Кемеровская область, г. Мариинск, 22 м. на восток от дома 39 по ул. Кийская.
Порядковый номер текстового раздела схемы: №38.
масштаб 1: 500**



Местоположение земельного участка с кадастровым номером 42:27:0103007:1791: Кемеровская область, г. Мариинск, 22 м. на восток от дома 39 по ул. Кийская. Площадь участка: 45 кв. м. Вид разрешенного использования в ГКН: установка торгового павильона. Изготовлено на топографической основе 1995 г. масштабом 1:2000.

— - Земельный участок

■ - нестационарный торговый объект.

**Ситуационный план размещения нестационарного торгового объекта
по адресу: Кемеровская область, г. Мариинск, 10 м. на юг от дома 57а по ул. Молодежная.
Порядковый номер текстового раздела схемы: №39.
масштаб 1:1000**




Местоположение земельного участка с кадастровым номером 42:27:0101008:918: Кемеровская область, г. Мариинск, 10 м. на юг от дома 57а по ул. Молодежная. Площадь участка: 45 кв. м. Вид разрешенного использования в ГКН: Магазины (установка торгового павильона). Изготовлено на топографической основе 1995 г. масштабом 1:2000.

— - Земельный участок

■ - нестационарный торговый объект.

**Ситуационный план размещения нестационарного торгового объекта по адресу:
 Кемеровская область, Мариинский район, с. Суслово, 25 м. на юг от дома 27 по ул. Тракторная.
 Порядковый номер текстового раздела схемы: №40.
 масштаб 1:1000**

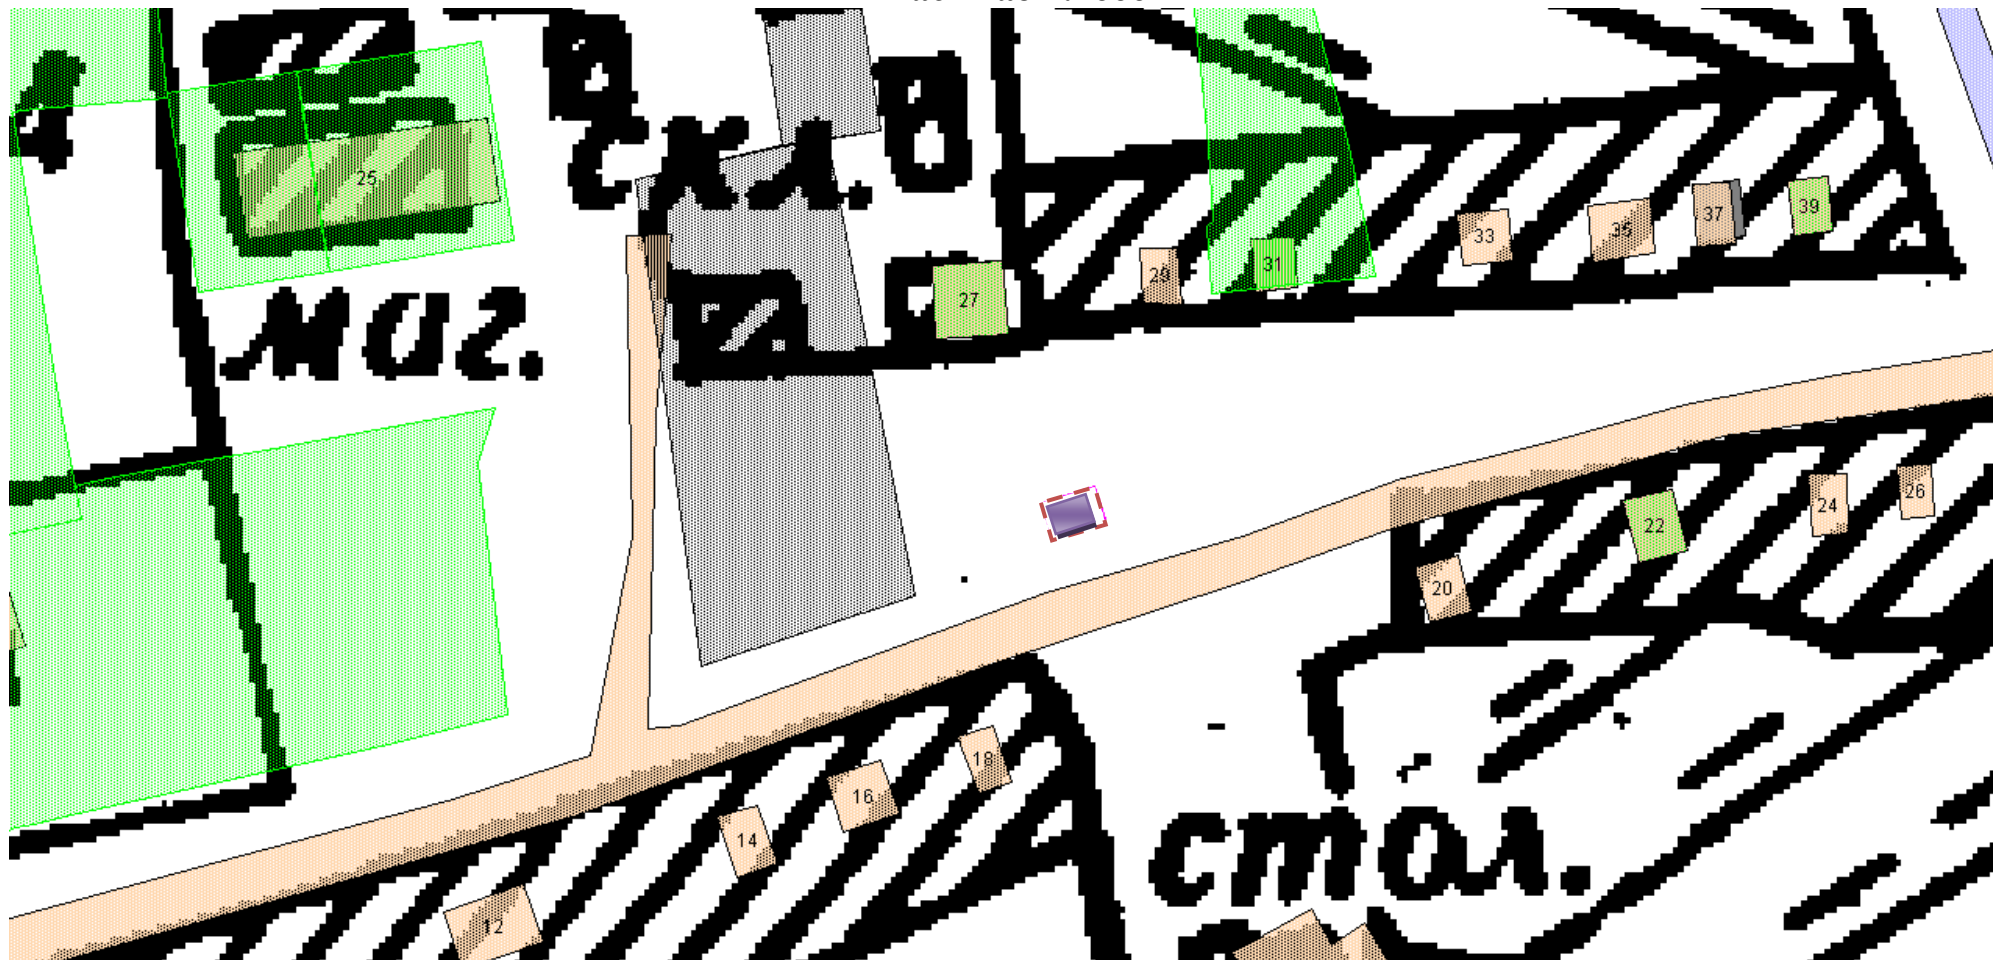


Местоположение земельного участка с кадастровым номером 42:07:0111003:3233: Кемеровская область, Мариинский район, с. Суслово, 25 м. на юг от дома 27 по ул. Тракторная. Площадь участка: 40 кв. м. Вид разрешенного использования в ГКН: магазины (для установки торгового павильона). Изготовлено на топографической основе 1991 г. масштабом 1:10000.

- Земельный участок
- нестационарный торговый объект.

**Ситуационный план размещения нестационарного торгового объекта по адресу: Кемеровская область,
Мариинский район, п. Калининский, 12 м. на северо-восток от дома 6 по ул. Юбилейная.**

Порядковый номер текстового раздела схемы: №41.

масштаб 1: 700

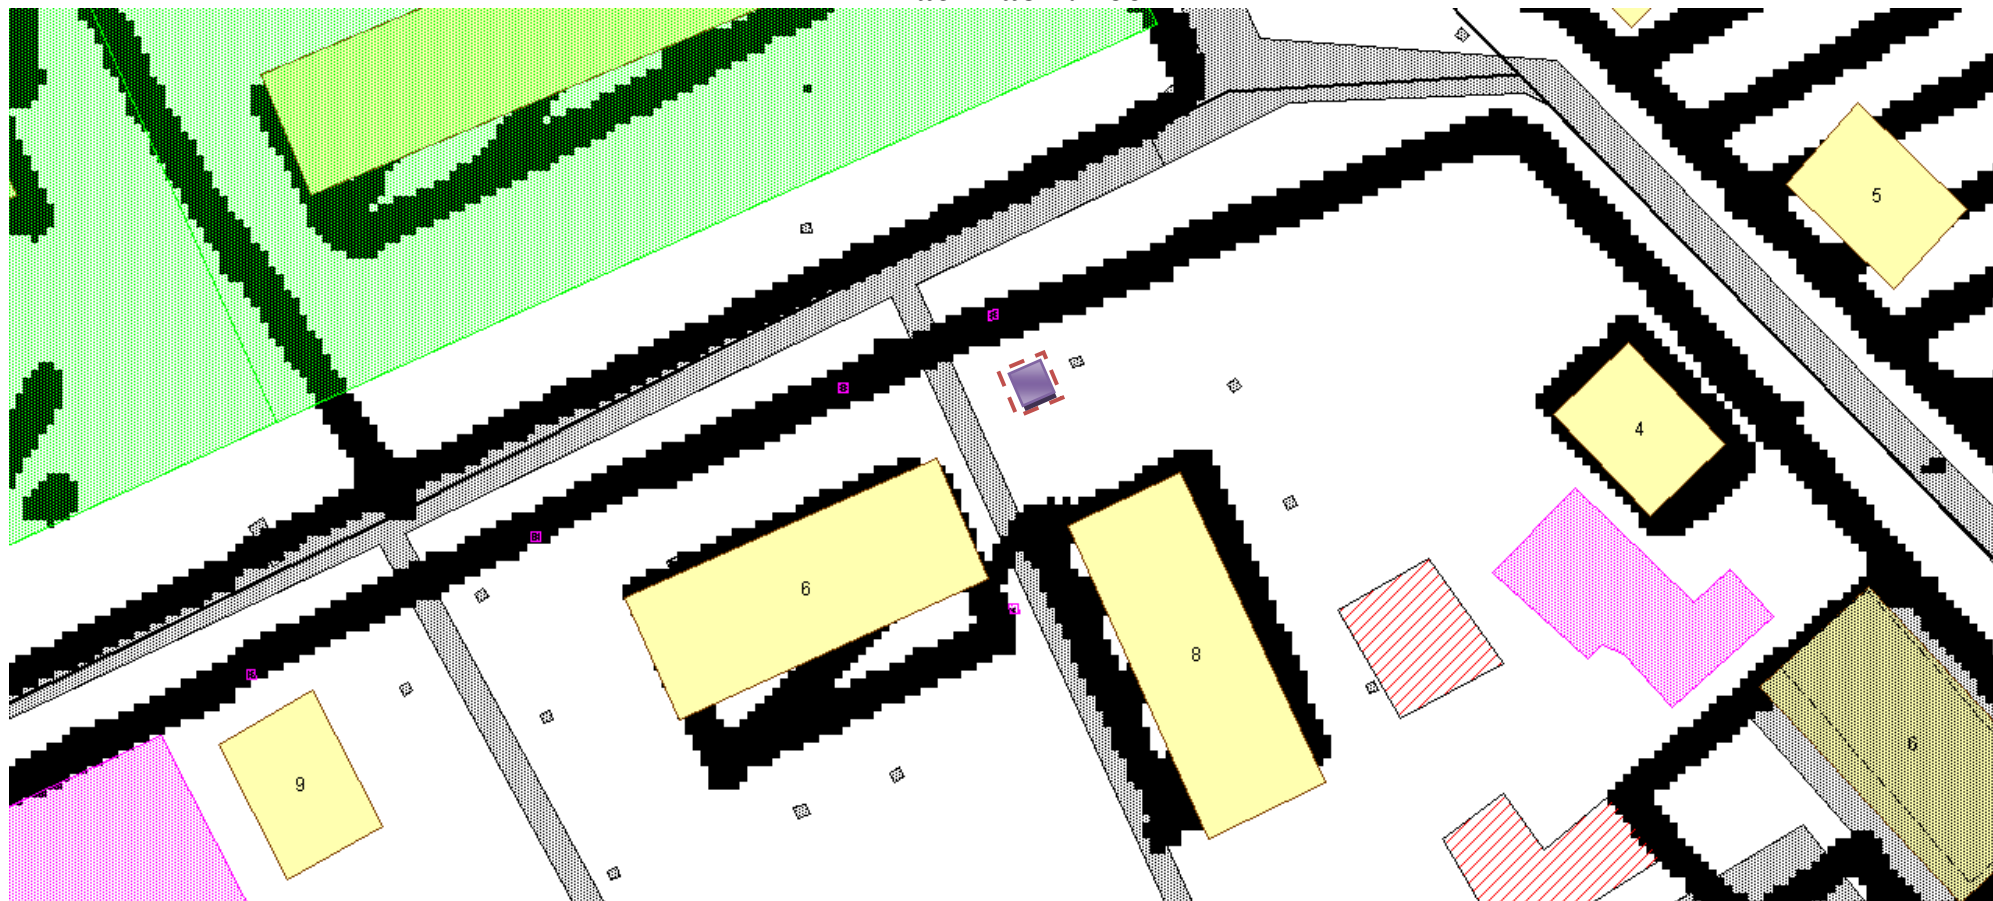


Местоположение земельного участка с кадастровым номером 42:07:0104005:2028: Кемеровская область, Мариинский район, п. Калининский, 12 м. на северо-восток от дома 6 по ул. Юбилейная. Площадь участка: 30 кв. м. Вид разрешенного использования в ГКН: Магазины (установка торгового киоска). Изготовлено на топографической основе 1991 г. масштабом 1:10000.

-  - Земельный участок
-  - нестационарный торговый объект.

**Ситуационный план размещения нестационарного торгового объекта
по адресу: Кемеровская область, г. Мариинск, 50 м. на север от дома 105 по ул. Ленина.**

Порядковый номер текстового раздела схемы: № 42.


Масштаб 1:500

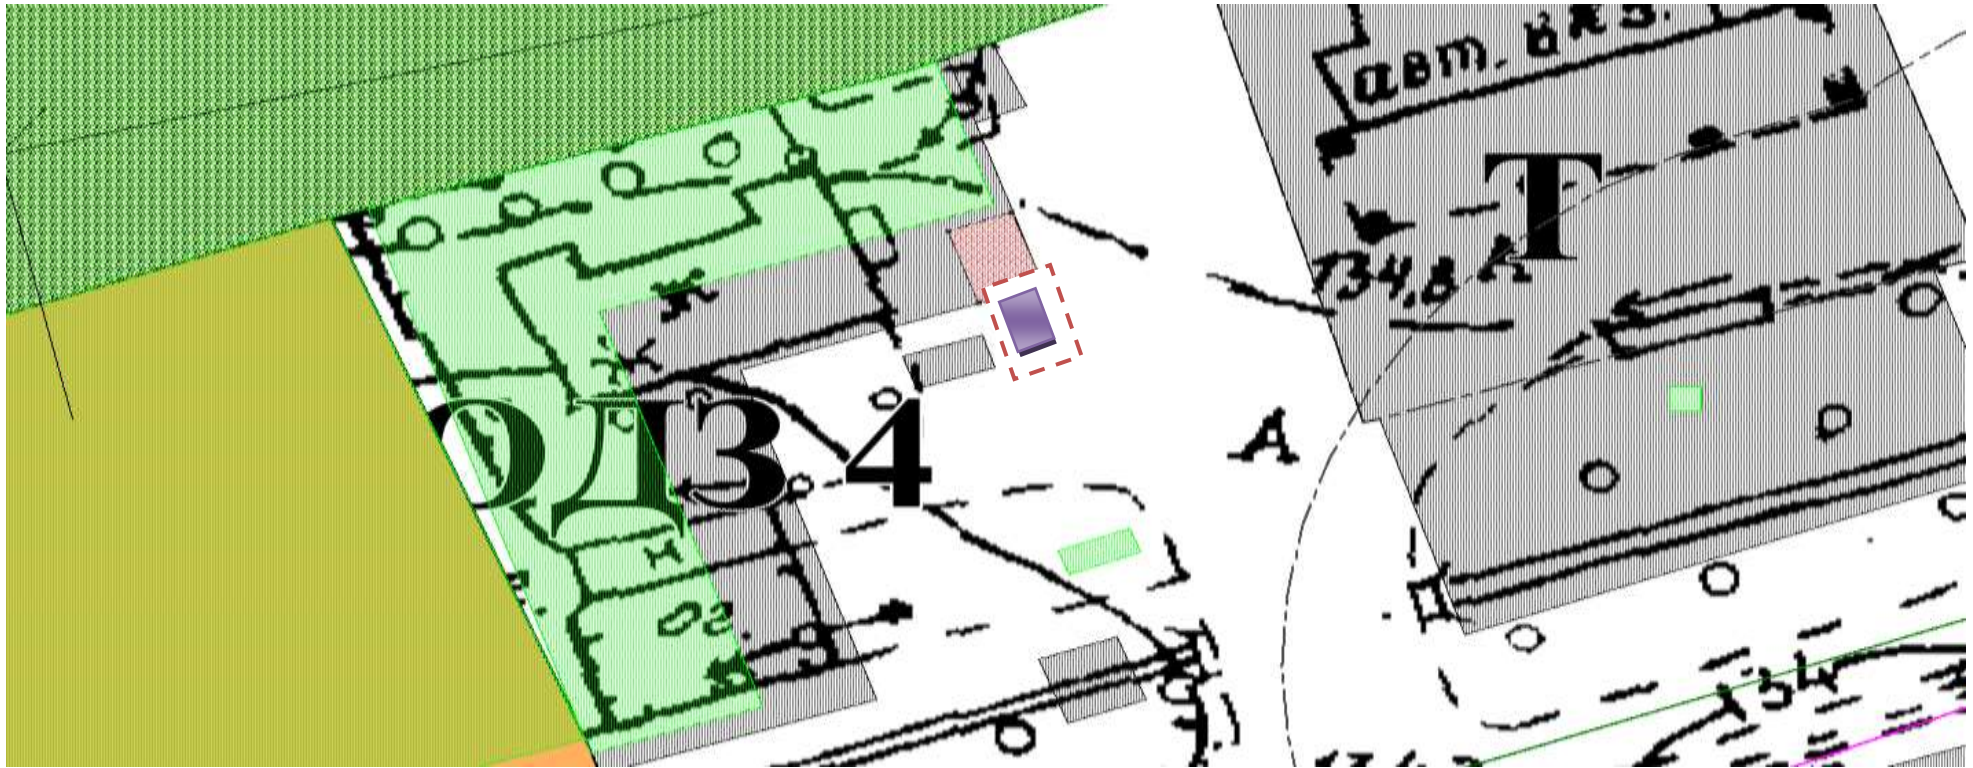

Местоположение земельного участка с кадастровым номером 42:27:0104001:1159: Кемеровская область, г. Мариинск, 50 м. на север от дома 105 по ул. Ленина; Площадь участка: 32 кв. м. Вид разрешенного использования в ГКН: магазины (установка торгового павильона). Изготовлено на топографической основе 1995 г. масштабом 1:2000.

СХЕМА ГРАНИЦ**Порядковый номер текстового раздела схемы: № 43.**Объект: Нестационарный торговый объект (павильон)Местоположение/кадастровый №: Кемеровская область, г. Мариинск,ул. Пальчикова, 6 в Площадь земельного участка: 32 м.кв.Площадь части земельного участка (земель), необходимая для размещения объекта 32 м.кв.Категория земель: земли населенных пунктовВид разрешенного использования: под установку нестационарного торгового объекта (павильона).

Каталог координат			
№ точки	Длина линии (м)	X	Y
1	7.0	719751,63	2254225,55
2	4.5	719755,33	2254231,48
3	7.0	719751,47	2254233,89
4	4.5	719747,77	2254227,95
1		719751,63	2254225,55

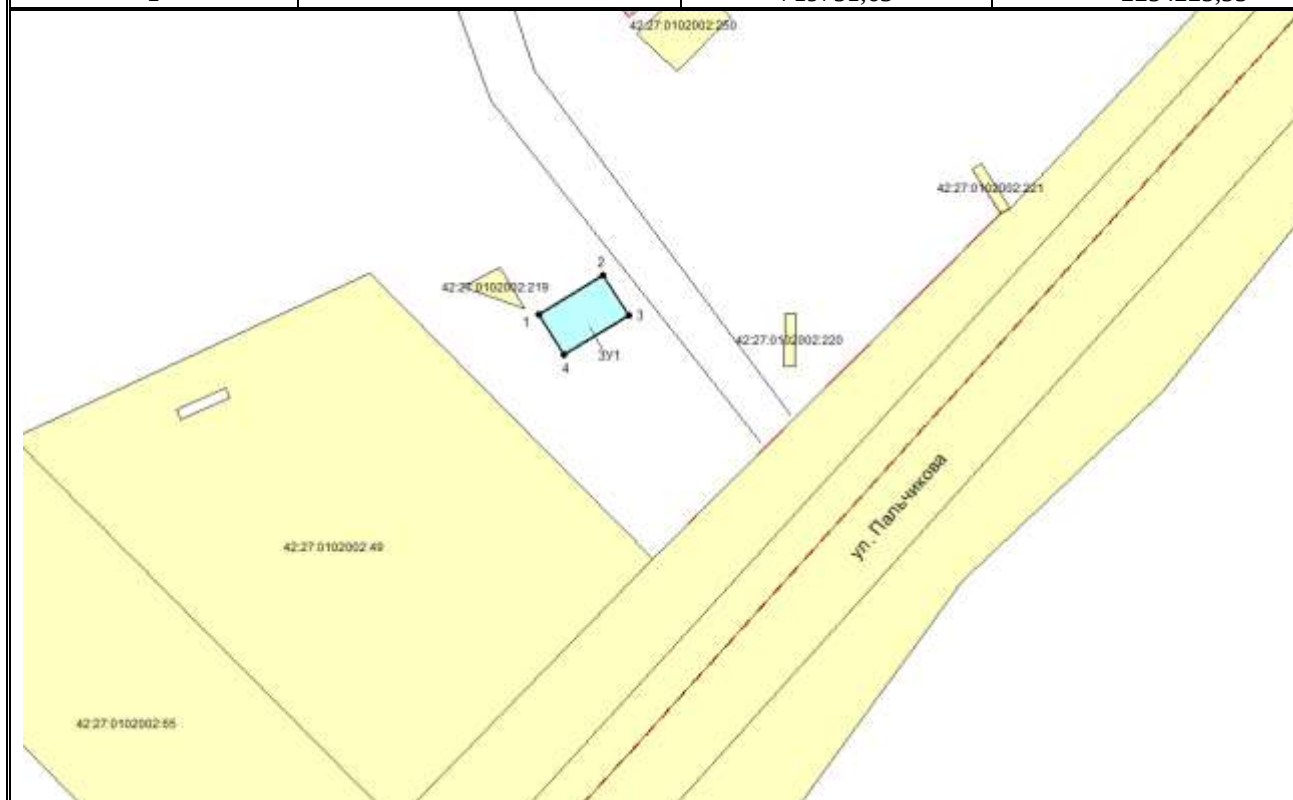

Масштаб 1:500

Условные обозначения:

Граница образуемого земельного участка

Граница земельного участка, установленная в соответствии с федеральным законодательством, включенная в ГКН

Граница кадастрового квартала


42:27:0103001 Надпись номера кадастрового квартала

42:27:0103001:123 Надпись кадастрового номера земельного участка

СХЕМА ГРАНИЦ**Порядковый номер текстового раздела схемы: № 44.**Объект: Нестационарный торговый объект (павильон)Местоположение/кадастровый №: Кемеровская область, г. Мариинск,45 м на юго-запад от дома 2 по ул. С.ЛазоПлощадь земельного участка: 32 м.кв.Площадь части земельного участка (земель), необходимая для размещения объекта 32 м.кв.Категория земель: земли населенных пунктовВид разрешенного использования: под установку нестационарного торгового объекта (павильона).

Каталог координат			
№ точки	Длина линии (м)	X	Y
1	4.5	720818,81	2256535,15
2	7.0	720821,24	2256538,94
3	4.5	720815,36	2256542,74
4	7.0	720812,91	2256538,96
1		720818,81	2256535,15

Описание границ смежных землепользователей:

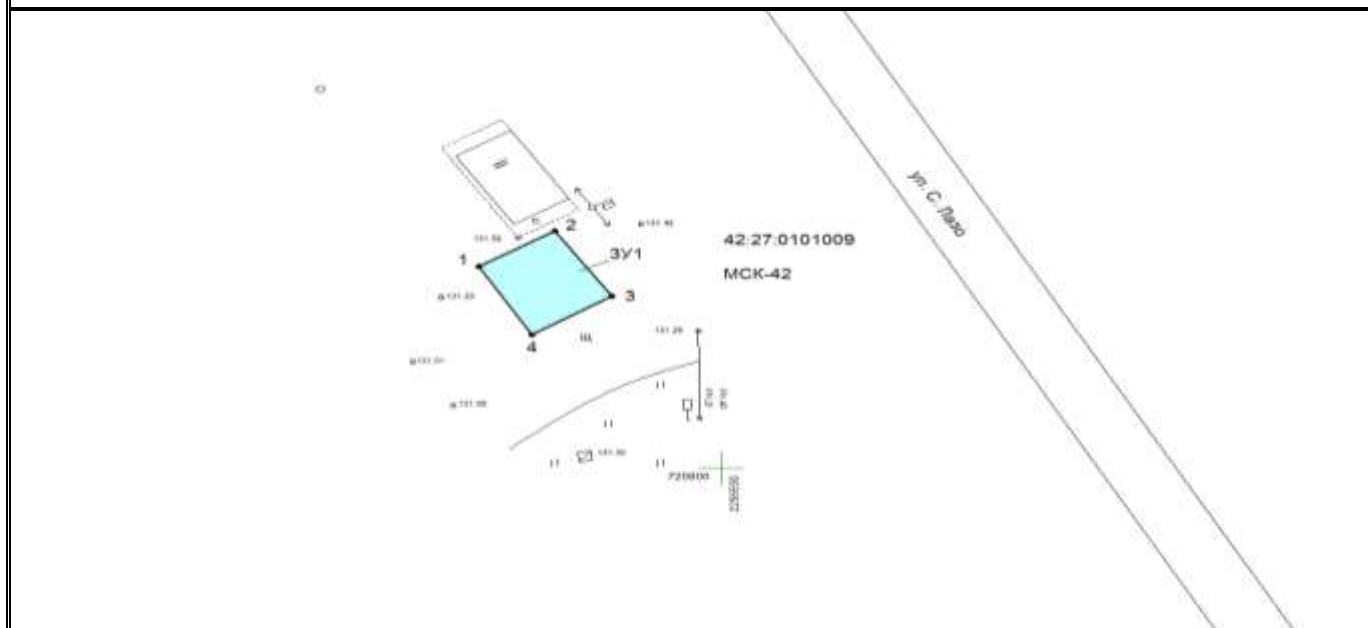От 1 точки до 4 точкиОт 4 точки до 1 точки -

Масштаб 1:500

Условные обозначения:

-  Граница образуемого земельного участка
 Граница земельного участка, установленная в соответствии с федеральным законодательством, включенная в ГКН
 Граница кадастрового квартала
42:27:0103001 Надпись номера кадастрового квартала
42:27:0103001:123 Надпись кадастрового номера земельного участка

СХЕМА ГРАНИЦ

Порядковый номер текстового раздела схемы: № 45.

Объект: Нестационарный торговый объект (павильон)

Местоположение/кадастровый №: Кемеровская область, г. Мариинск,

270 м на юго-запад от дома 56 по ул. Моисеева

Площадь земельного участка: 32 м.кв.

Площадь части земельного участка (земель), необходимая для размещения объекта 32 м.кв.


Категория земель: земли населенных пунктов

Вид разрешенного использования: под установку нестационарного торгового объекта

Каталог координат			
№ точки	Длина линии (м)	X	Y
1	4,5	713187,90	2251996,73
2	7,0	713188,64	2252001,18
3	4,5	713181,66	2252002,34
4	7,0	713180,93	2251997,89
1		713187,90	2251996,73

Описание границ смежных землепользователей:

От 1 точки до 4

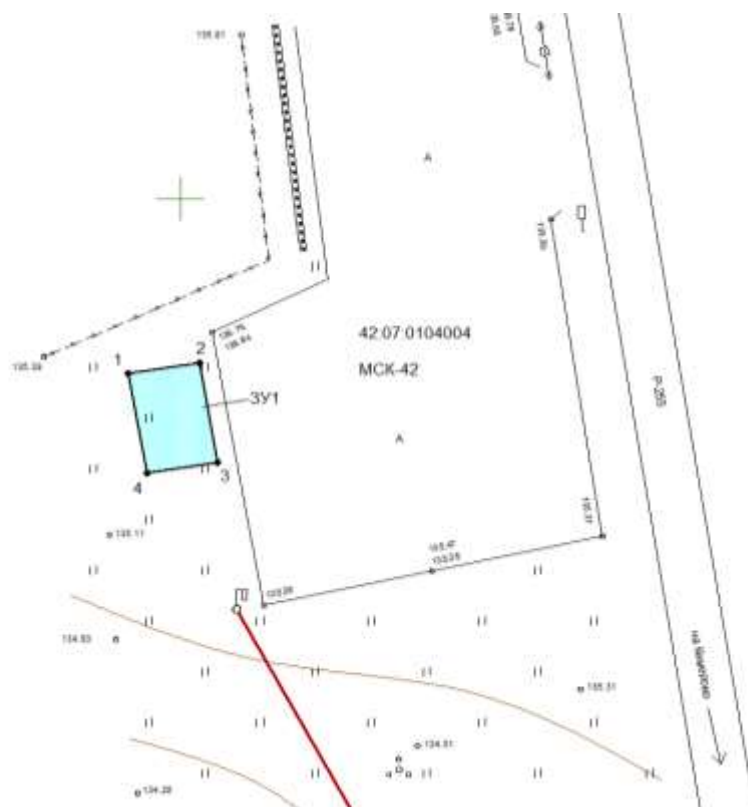

точки - От 4 точки до 1 точки

Масштаб 1:500

Условные обозначения:

Граница образуемого земельного участка


Граница земельного участка, установленная в соответствии с федеральным законодательством, включенная в ГКН

Граница кадастрового квартала

42:27:0103001 Надпись номера кадастрового квартала

42:27:0103001:123 Надпись кадастрового номера земельного участка

Ситуационный план размещения нестационарного торгового объекта по адресу:
Кемеровская область,
г. Мариинск, ул. Ленина 87«д».
Порядковый номер текстового раздела схемы: №46.
масштаб 1:1000

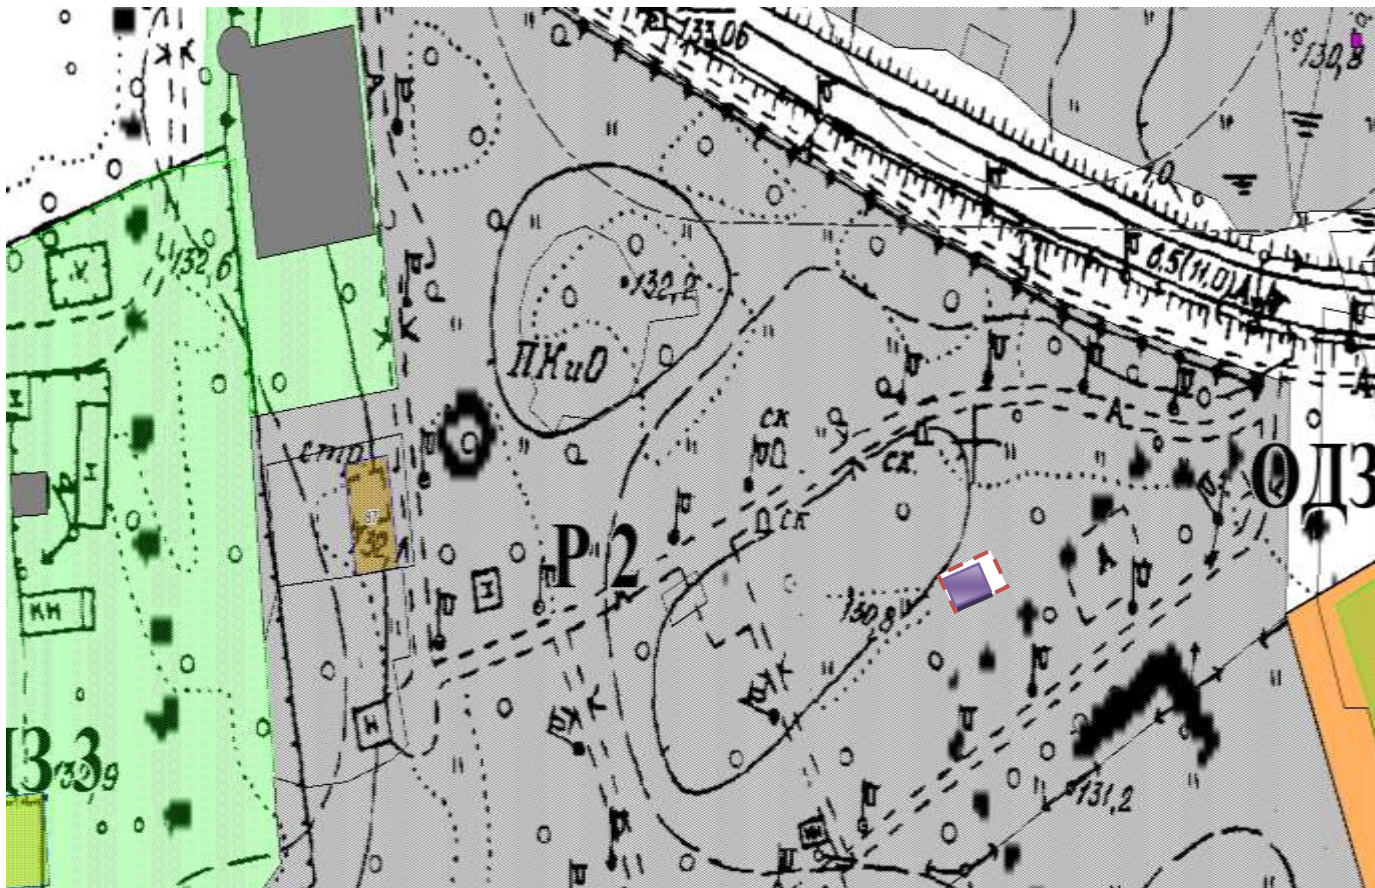

Местоположение земельного участка с кадастровым номером 42:27:0104002:1186:
 Кемеровская область, г. Мариинск,
 ул. Ленина 87«д». Площадь участка: 40 кв. м. Вид разрешенного использования в ГКН:
 Магазины (установка торгового павильона). Изготовлено на топографической основе 1995 г.
 масштабом 1:2000.

-  - Земельный участок
-  - нестационарный торговый объект.

СХЕМА ГРАНИЦ №47

Объект: Нестационарный торговый объект (торгово-остановочный павильон)

Местоположение/кадастровый №: Кемеровская область, г. Мариинск, 12 метров на север от дома 81 по ул. Ленина

(линейного объекта, земельного участка, квартала)

Площадь земельного участка: 32 м.кв.

Площадь части земельного участка (земель), необходимая для размещения объекта 32 м.кв.

Категория земель: земли населенных пунктов

Вид разрешенного использования: под установку нестационарного торгового объекта (торгово-остановочный павильон)

Каталог координат

№ точки	Длина линии (м)	X	Y
1	7.00	718823,73	2255433,63
2	4.55	718825,74	2255440,33
3	7.00	718821,38	2255441,64
4	4.55	718819,37	2255434,93
1		718823,73	2255433,63

Описание границ смежных землепользователей:

От 1 точки до 4 точки -

От 4 точки до 1 точки -



Масштаб 1:500

Условные обозначения:

— Граница образуемого земельного участка

— Граница земельного участка, установленная в соответствии с федеральным законодательством, включенная в ГКН

--- Граница кадастрового квартала

42:27:0103001 Надпись номера кадастрового квартала

42:27:0103001:123 Надпись кадастрового номера земельного участка

СХЕМА ГРАНИЦ

Порядковый номер текстового раздела схемы: №48

Объект: Нестационарный торговый объект (павильон).

Местоположение/кадастровый №: Кемеровская область, г. Мариинск,
8 м. на юго-запад от дома 12 по ул. Антибесская.

Площадь земельного участка: 56 м.кв..

Площадь части земельного участка (земель), необходимая для размещения объекта 56 м.кв.


Категория земель: земли населенных пунктов.

Вид разрешенного использования: под установку нестационарного торгового объекта.

Каталог координат

№ точки	Длина линии (м)	X	Y
1	10.90	2255410.82	720209.29
2	5.12	2255419.59	720202.81
3	10.90	2255416.54	720198.69
4	5.12	2255407.77	720205.16
1		2255410.82	720209.29

Описание границ смежных землепользователей: От 1 точки до 4 точки - От 4 точки до 1 точки -

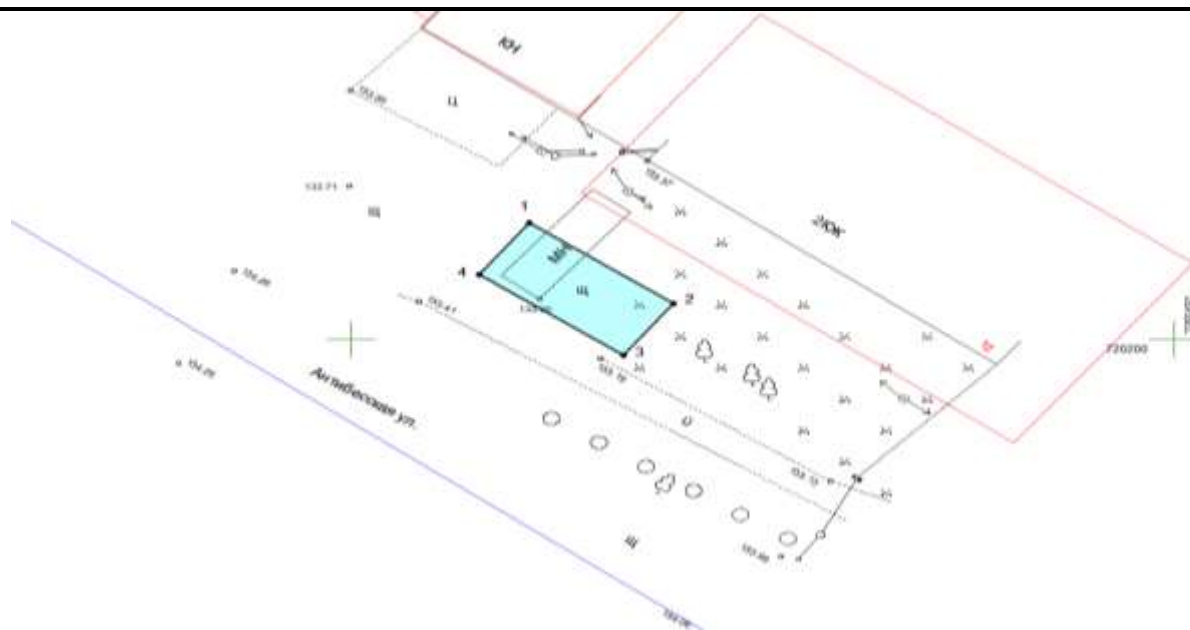

Масштаб 1:500

Условные обозначения:

Граница образуемого земельного участка
 Граница земельного участка, установленная в соответствии с федеральным законодательством, включенная в ГКН
 Граница кадастрового квартала
 42:27:0103001 Надпись номера кадастрового квартала
 42:27:0103001:123 Надпись кадастрового номера земельного участка

**Ситуационный план размещения нестационарного торгового объекта
по адресу: Кемеровская область, г. Мариинск, пересечение улиц Юбилейная Набережная
Порядковый номер текстового раздела схемы: №49**




масштаб 1: 500

Местоположение земельного участка Кемеровская область, г. Мариинск, пересечение улиц Юбилейная Набережная.
Площадь объекта 8 кв. м.. Изготовлено на топографической основе 1995 г. масштабом 1:2000.

- Земельный участок



- нестационарный торговый объект.

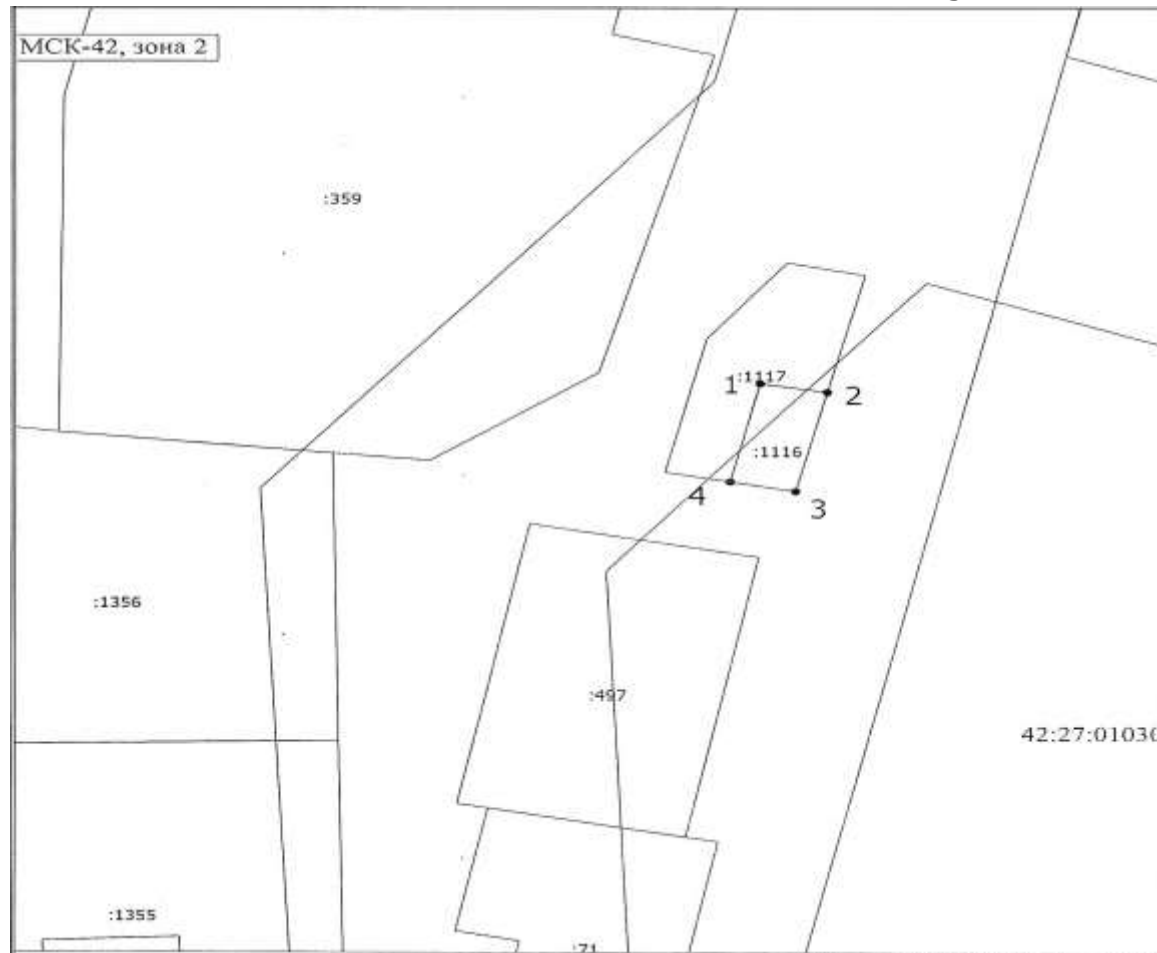

Условные обозначения

----- - Вновь образованная часть границы, сведения о которой достаточны для определения ее местоположения

• - Характерная точка границы, сведения о которой позволяют однозначно определить ее положение на местности

1 - Обозначение новой характерной точки

:16 - Кадастровый номер земельного участка


:655 - Кадастровый номер здания

:737 - Кадастровый номер сооружения


----- - Существующая часть границы, имеющиеся в ЕГРН сведения о которой достаточны для определения ее местоположения

42:27:0103010 - Номер кадастрового квартала

**Ситуационный план размещения нестационарного торгового объекта
по адресу: Кемеровская область, г. Мариинск, 30 метров на юг от дома 90 по ул. Котовского
Порядковый номер текстового раздела схемы: №51**

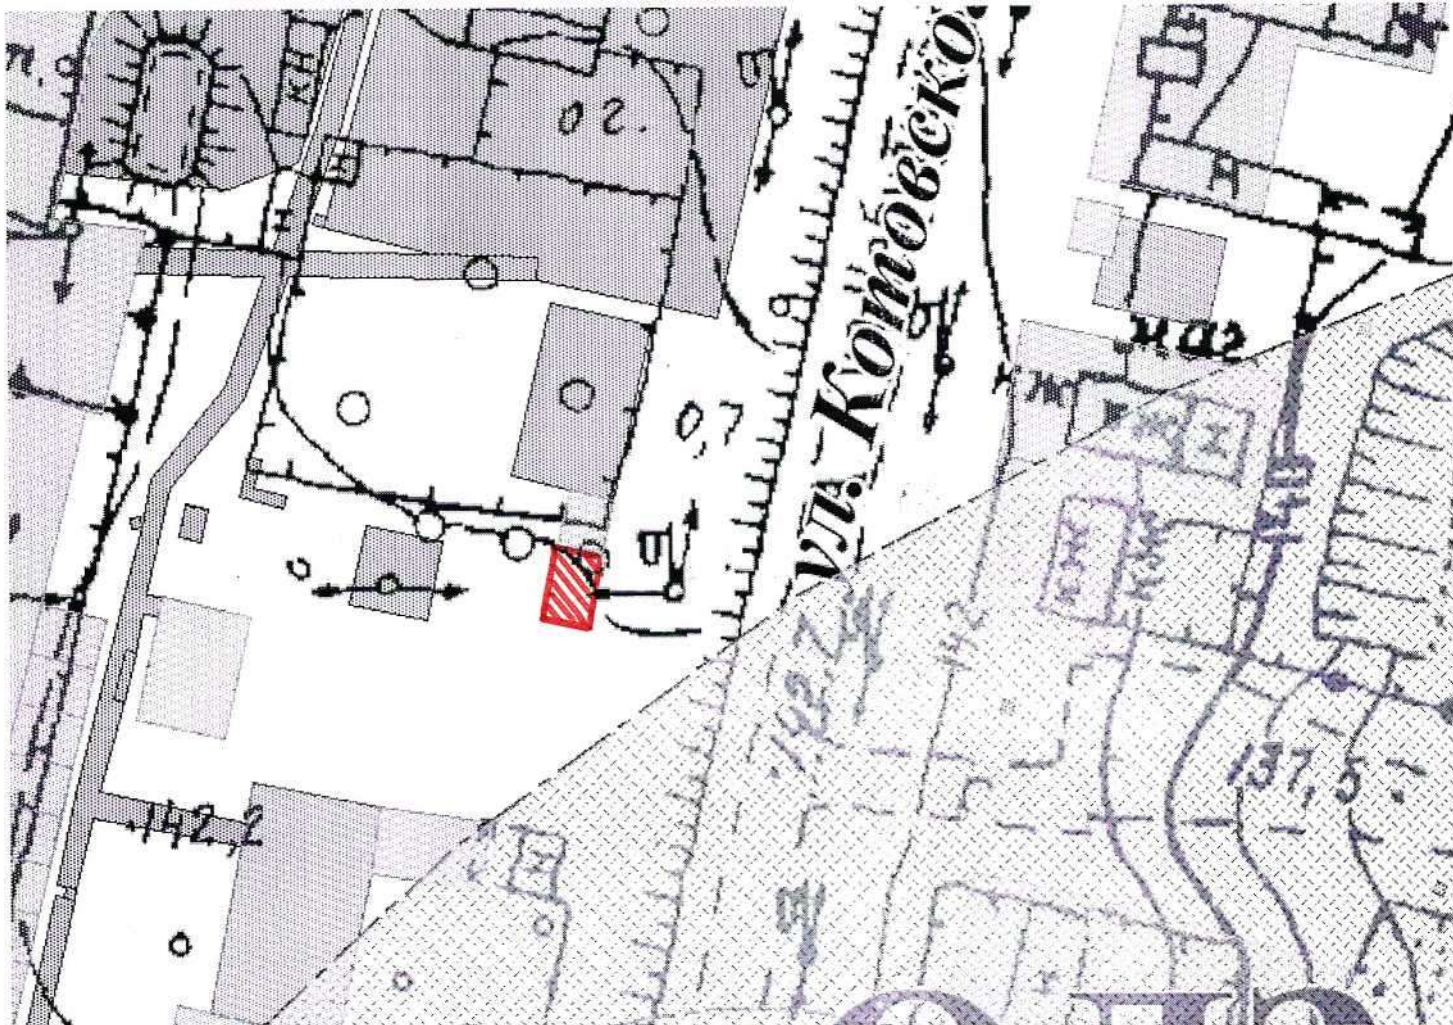

Ситуационный план размещения нестационарного торгового объекта
по адресу: Кемеровская область, г. Мариинск, 14 метров на юго-восток от здания 28г по ул. Юбилейная
Порядковый номер текстового раздела схемы: №52

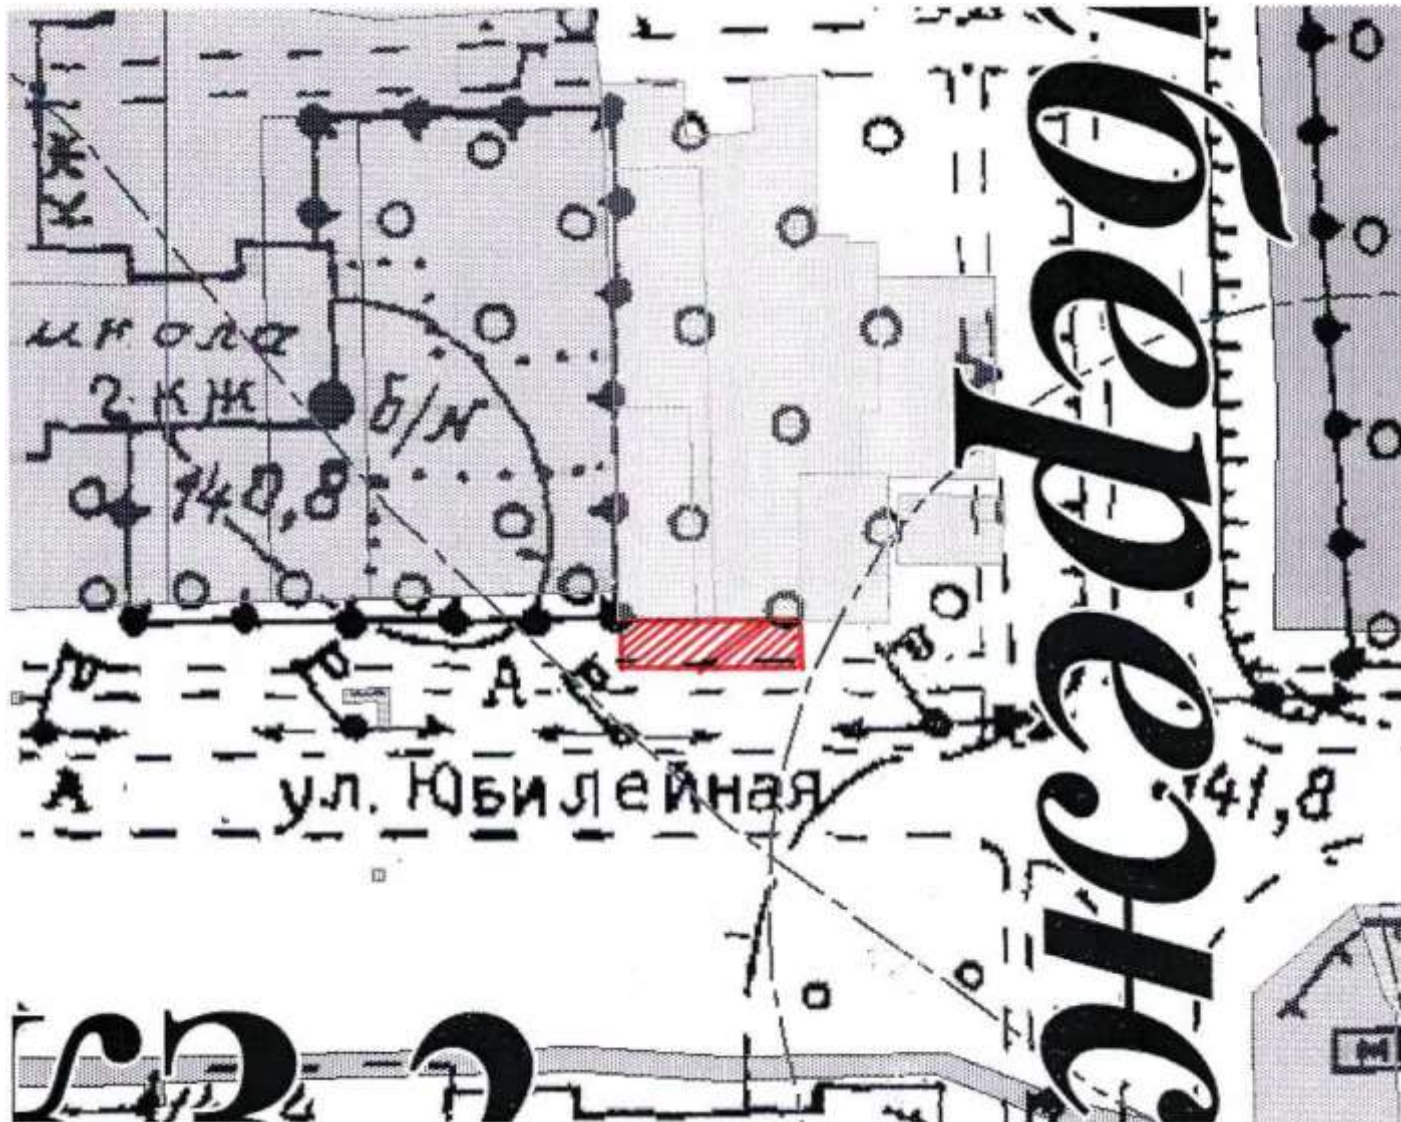

Ситуационный план размещения нестационарного торгового объекта
по адресу: Кемеровская область, г. Мариинск, 36 метров на юго-запад от здания «Автовокзала» по ул.
Дорожная
Порядковый номер текстового раздела схемы: №52

