



Кемеровская область - Кузбасс
АДМИНИСТРАЦИЯ ТАЙГИНСКОГО ГОРОДСКОГО ОКРУГА

ПОСТАНОВЛЕНИЕ

От 08.12.2022 № 658-п

Тайгинский городской округ

О внесении изменений в постановление администрации Тайгинского городского округа от 08.12.2021 № 731-п «Об утверждении схемы размещения нестационарных торговых объектов на территории Тайгинского городского округа»

Руководствуясь Федеральным законом от 28.12.2009 № 381-ФЗ «Об основах государственного регулирования торговой деятельности в Российской Федерации», Законом Кемеровской области от 28.01.2010 № 12-ОЗ «О государственном регулировании торговой деятельности», постановлением Коллегии Администрации Кемеровской области от 30.11.2010 № 530 «Об установлении порядка разработки и утверждения схемы размещения нестационарных торговых объектов органом местного самоуправления, определенным в соответствии с уставом соответствующего муниципального образования, а также порядка размещения нестационарных торговых объектов на землях или земельных участках, находящихся в государственной или муниципальной собственности, государственная собственность на которые не разграничена на территории Кемеровской области, без предоставления земельных участков и установления сервитута, публичного сервитута», в соответствии со статьей 44 Устава муниципального образования «Тайгинский городской округ Кемеровской области – Кузбасса», постановлением администрации Тайгинского городского округа от 21.12.2017 № 624-п «Об организации работы по разработке и утверждению схемы размещения нестационарных торговых объектов на территории Тайгинского городского округа» администрация Тайгинского городского округа постановляет:

1. Схему размещения нестационарных торговых объектов на территории Тайгинского городского округа изложить в новой редакции согласно приложению к настоящему постановлению.
2. Разместить настоящее постановление на официальном сайте администрации Тайгинского городского округа в информационно-телекоммуникационной сети «Интернет», опубликовать настоящее постановление в газете «Тайгинский рабочий», обнародовать путем вывешивания копии постановления на информационном стенде, размещенном в помещении администрации Тайгинского городского округа по адресу: г. Тайга, ул. 40 лет Октября, дом № 23.
3. Настоящее постановление вступает в силу после дня официального опубликования (обнародования).
4. Контроль за исполнением данного постановления возложить на заместителя главы Тайгинского городского округа по экономике Мусихину А.И.

Глава Тайгинского городского округа

М.Е. Теремецкий

Утверждена
 постановлением администрации
 Тайгинского городского округа
 От 08.12.2022 № 658-п

**СХЕМА
 РАЗМЕЩЕНИЯ НЕСТАЦИОНАРНЫХ ТОРГОВЫХ ОБЪЕКТОВ
 НА ТЕРРИТОРИИ ТАЙГИНСКОГО ГОРОДСКОГО ОКРУГА**

№ п/п	Адресный ориентир	Площадь нестациона рного торгового объекта	Площадь земельного участка, земель или части земельного участка, необходимого для размещения нестационарно го торгового объекта	Тип нестациона рного торгового объекта	Вид торговли	Период размещения нестационарно го торгового объекта	Специализация торговли	Информация об использовании нестационарного торгового объекта субъектами МСП, осуществляющими торговую деятельность	Статус места размещения нестационарного торгового объекта
			1. На базе существующих нестационарных торговых объектов						
1	ул. Маслова, 27а	8,0	23,0	Киоск	Розничная торговля	в течение года	Реализация продуктов питания	Субъект малого предпринимательства	Не компенсационный
2	ул. Ключевая, 1 а	16,0	22,0	Киоск	Розничная торговля	в течение года	Фрукты	Субъект малого предпринимательства	Не компенсационный
3	ул. Ключевая, 3 б	12,0	21,0	Киоск	Розничная торговля	в течение года	Реализация продуктов питания	Субъект малого предпринимательства	Не компенсационный
4	ул. Деповская, 25 а	12,0	32,0	Киоск	Розничная торговля	в течение года	Реализация продуктов питания	Субъект малого предпринимательства	Не компенсационный
5	ул. Калинина, 89 а	12,0	21,0	Торговый павильон	Розничная торговля	в течение года	Реализация продуктов питания	Субъект малого предпринимательства	Не компенсационный


6	ул. Пихтовая, 1а	12,0	17,0	Киоск	Розничная торговля	в течение года	Реализация продуктов питания	Субъект малого предпринимательства	Не компенсационный
7	ул. Привокзальная, 11 а	25,0	40,0	Торговый павильон	Розничная торговля	в течение года	Реализация продуктов питания	Субъект малого предпринимательства	Не компенсационный
8	ул. Кузбасская, 24 а	15,0	32,0	Торговый павильон	Розничная торговля	в течение года	Реализация продуктов питания	Субъект малого предпринимательства	Не компенсационный
9	ул.40 лет Октября, 25 б	81	55,0	Торговый павильон	Розничная торговля	в течение года	Фрукты овощи	Субъект малого предпринимательства	Не компенсационный
10	ул. Чкалова, 26 а	9,0	25,0	Киоск	Розничная торговля	в течение года	Реализация продуктов питания	Субъект малого предпринимательства	Не компенсационный
11	пр. Кирова, 17 а	25,0	33,0	Торговый павильон	Розничная торговля	в течение года	Реализация продуктов питания	Субъект малого предпринимательства	Не компенсационный
12	пр. Кирова, 14 д	40,0	64,0	Торговый павильон	Розничная торговля	в течение года	Реализация продуктов питания	Субъект малого предпринимательства	Не компенсационный
13	пр. Кирова, 30 а	25,0	31,0	Торгово-остановочный павильон	Розничная торговля	в течение года	Реализация продуктов питания	Субъект малого предпринимательства	Не компенсационный
14	г. Тайга, ул. 40 лет Октября, 25 д (площадь)	6,0	6,0	Торговая палатка	Розничная торговля	сезонное	Детские сладости	Субъект малого предпринимательства	Не компенсационный
15	г. Тайга, ул. Советская, 234а	9,0	16,0	Киоск	Розничная торговля	в течение года	Продовольственные товары	Субъект малого предпринимательства	Не компенсационный
16	г. Тайга, ул. Щетинкина, 54а	15,0	30,0	Киоск	Розничная торговля	в течение года	Фрукты, овощи	Субъект малого предпринимательства	Не компенсационный
17	г. Тайга, ул. 40 лет Октября. 25б	52,5	85	Торговый павильон	Розничная торговля	в течение года	Реализация продуктов питания	Субъект малого предпринимательства	Не компенсационный
2. На новых, перспективных участках									
1	ул. Привокзальная, 11б	18,0	28,0	Торговый павильон	Розничная торговля	в течение года	Реализация продуктов питания	Субъект малого предпринимательства	Не компенсационный

2	ул. Мира, 4а	18,0	22,5	Торговый павильон	Розничная торговля	в течение года	Хлебобулочные изделия	Субъект малого предпринимательства	Не компенсационный
3	ул. Нарымская, 26а	12,0	20,0	Киоск	Розничная торговля	в течение года	Реализация продуктов питания	Субъект малого предпринимательства	Не компенсационный
4	ул. Мира, 4в	20,0	30,0	Киоск	Розничная торговля	в течение года	Фрукты	Субъект малого и среднего предпринимательства	Не компенсационный
5	пр. Кирова, 14а	40,0	52,0	Торговый павильон	Розничная торговля	в течение года	Хлебобулочные изделия	Субъект малого предпринимательства	Не компенсационный
6	ул. Восточная, 2а	16,2	49,0	торгово-остановочный павильон	Розничная торговля	в течение года	Реализация продуктов питания	Субъект малого предпринимательства	Не компенсационный
7	ул. Почтовая, 160а	9,0	20,0	Киоск	Розничная торговля	в течение года	Реализация продуктов питания	Субъект малого предпринимательства	Не компенсационный
8	ул. Ключевая, 16	12,0	20,0	Киоск	Розничная торговля	в течение года	Реализация продуктов питания	Субъект малого предпринимательства	Не компенсационный
9	г. Тайга, ул. 40 лет Октября, 23 (площадь)	6,0	6,0	Палатка	Розничная торговля	сезонное	Реализация продуктов питания	Субъект малого предпринимательства	Не компенсационный

ГРАФИЧЕСКИЙ РАЗДЕЛ СХЕМЫ РАЗМЕЩЕНИЯ НЕСТАЦИОНАРНЫХ ТОРГОВЫХ ОБЪЕКТОВ НА ТЕРРИТОРИИ ТАЙГИНСКОГО ГОРОДСКОГО ОКРУГА

Ситуационные планы с нанесением мест размещения нестационарных торговых объектов в масштабе 1:500 с привязкой к существующим элементам благоустройства, дорожным знакам, светофорам, объектам капитального строительства, включая стационарные торговые объекты с порядковым номером строки текстового раздела схемы


Схема размещения нестационарного торгового объекта
на земельном участке на территории Тайгинского городского
округа в районе ул. Маслова, 27а
М 1:500

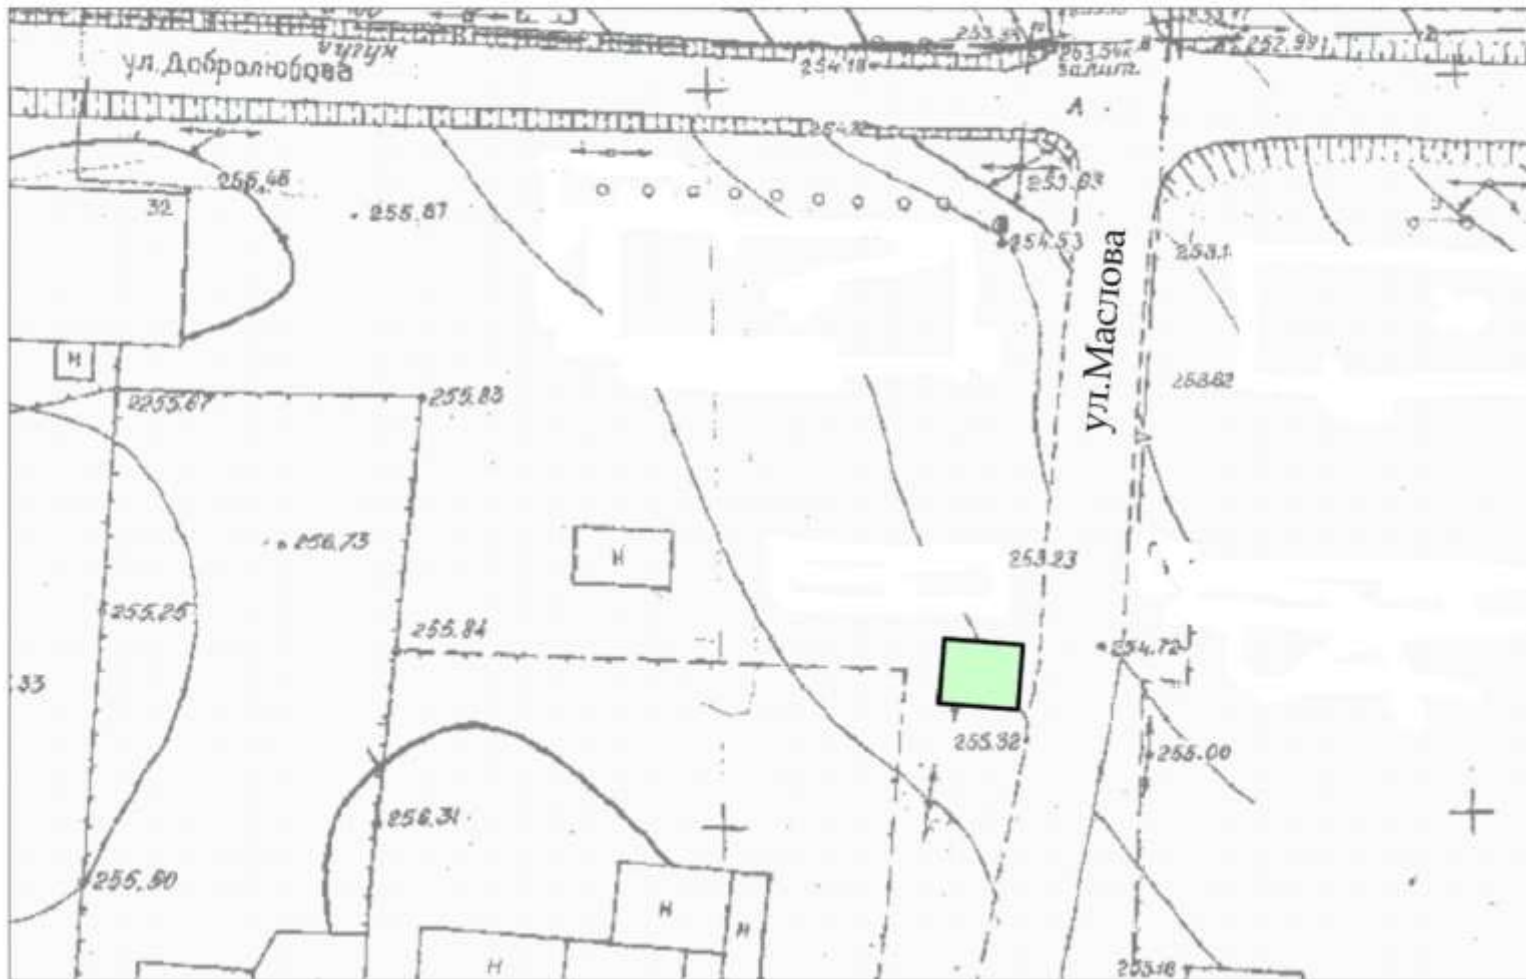

Порядковый номер строки текстового раздела схемы – 1.


Схема размещения нестационарного торгового объекта
на земельном участке на территории Тайгинского городского
округа в районе ул. Ключевая, 1а

M 1:500

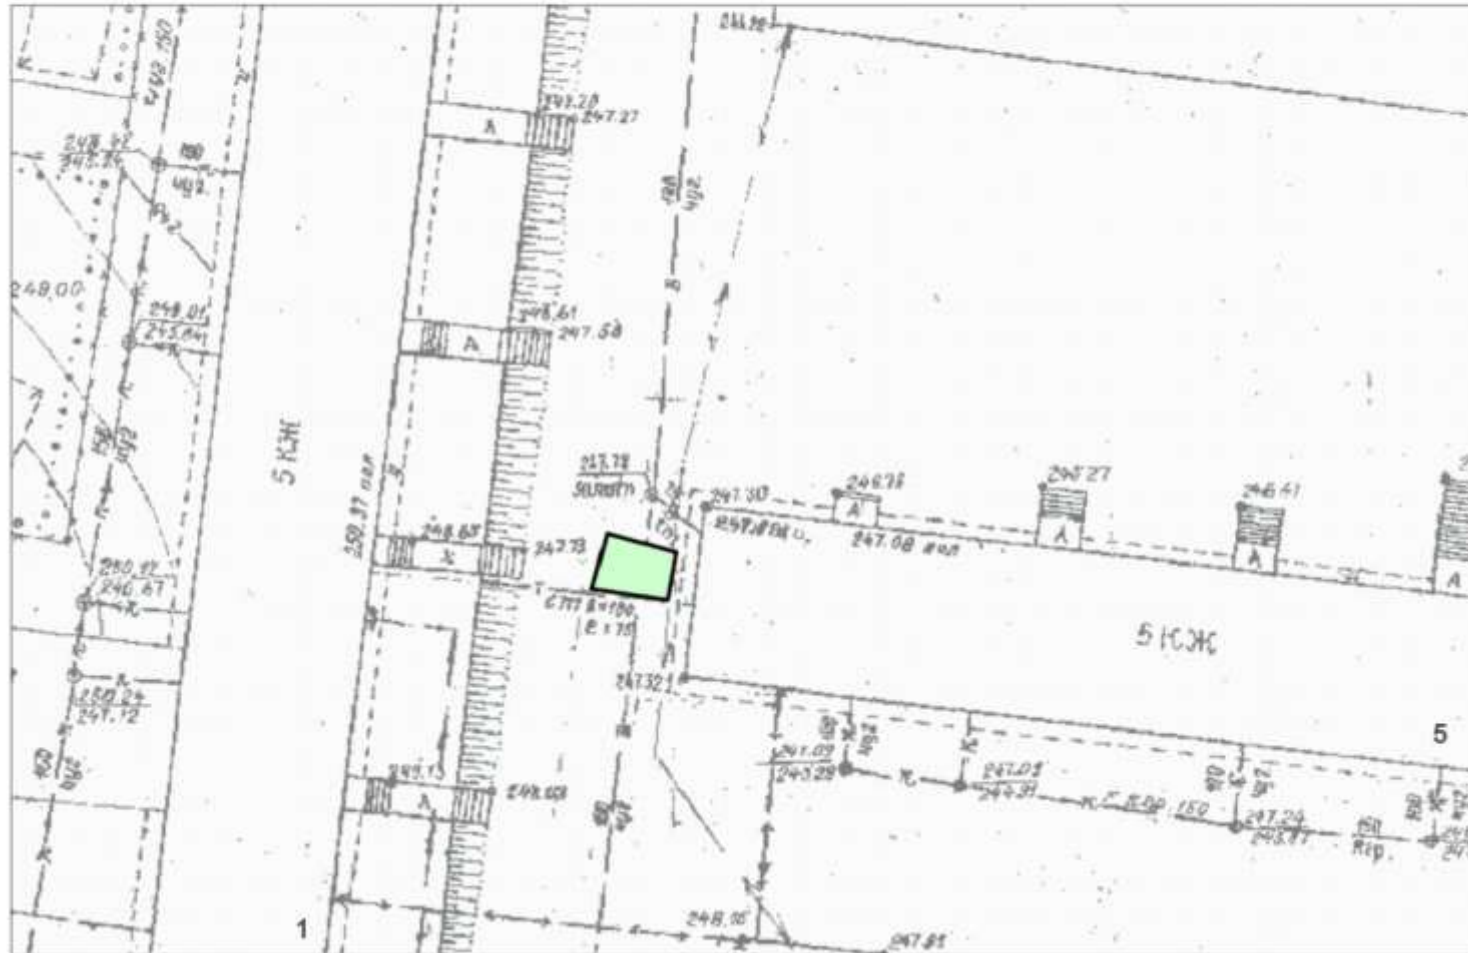


Порядковый номер строки текстового раздела схемы – 2.

Схема размещения нестационарного торгового объекта
на земельном участке на территории Тайгинского городского
округа в районе ул. Ключевая, 36
М 1:500

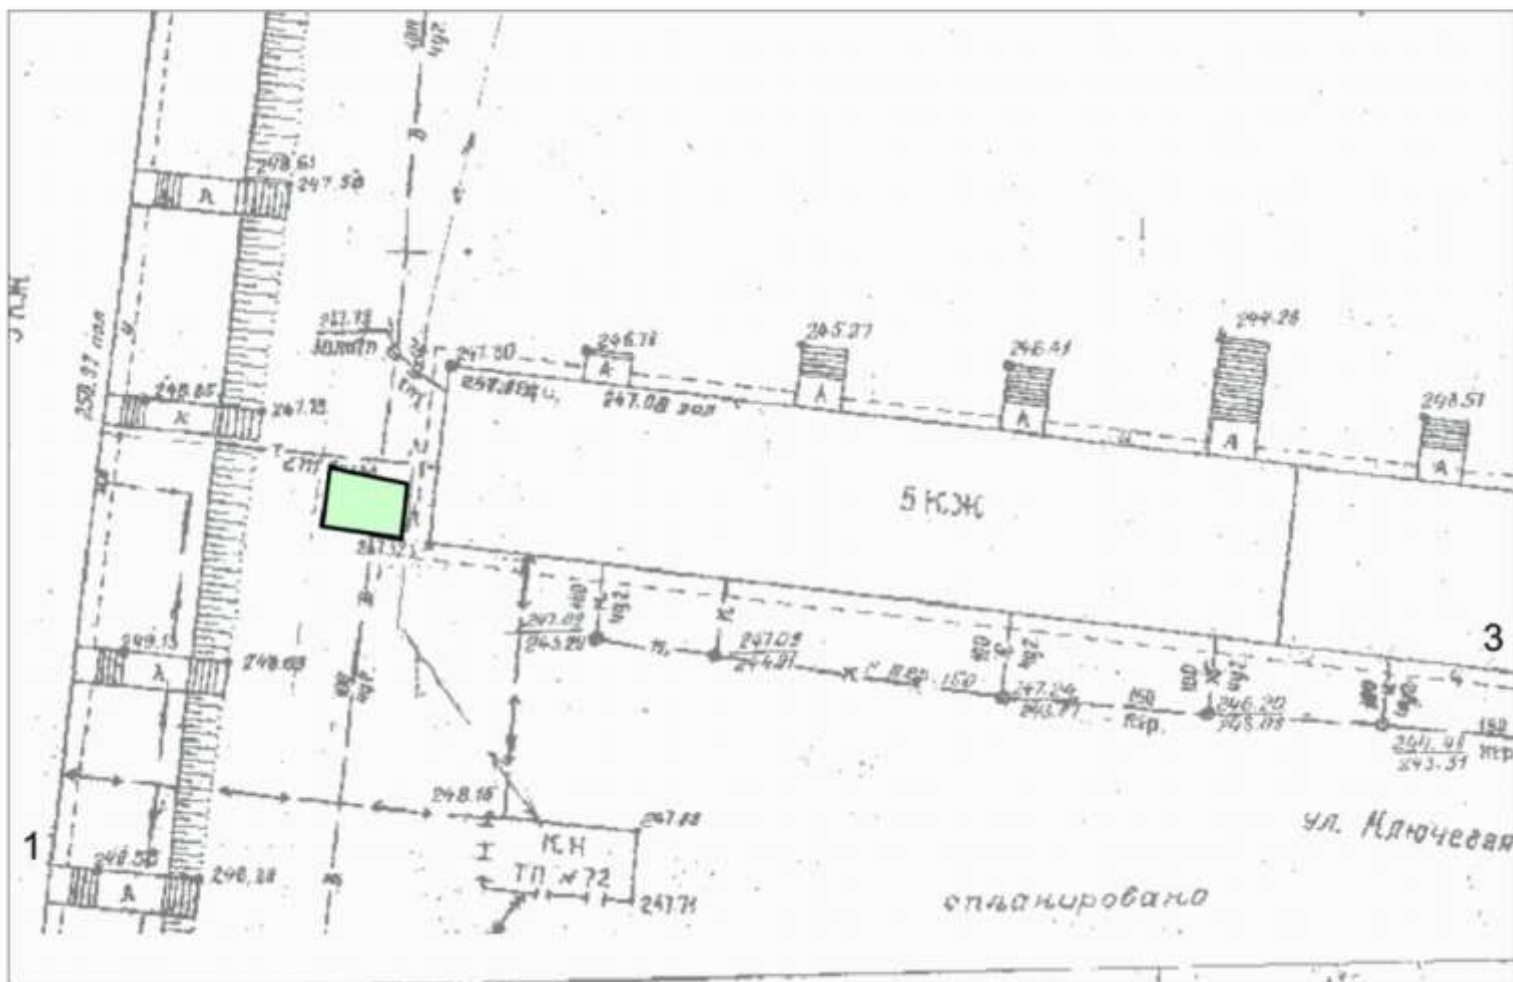

Порядковый номер строки текстового раздела схемы – 3.

Схема размещения нестационарного торгового объекта
на земельном участке на территории Тайгинского городского
округа в районе ул. Деповская, 25а
М 1:500

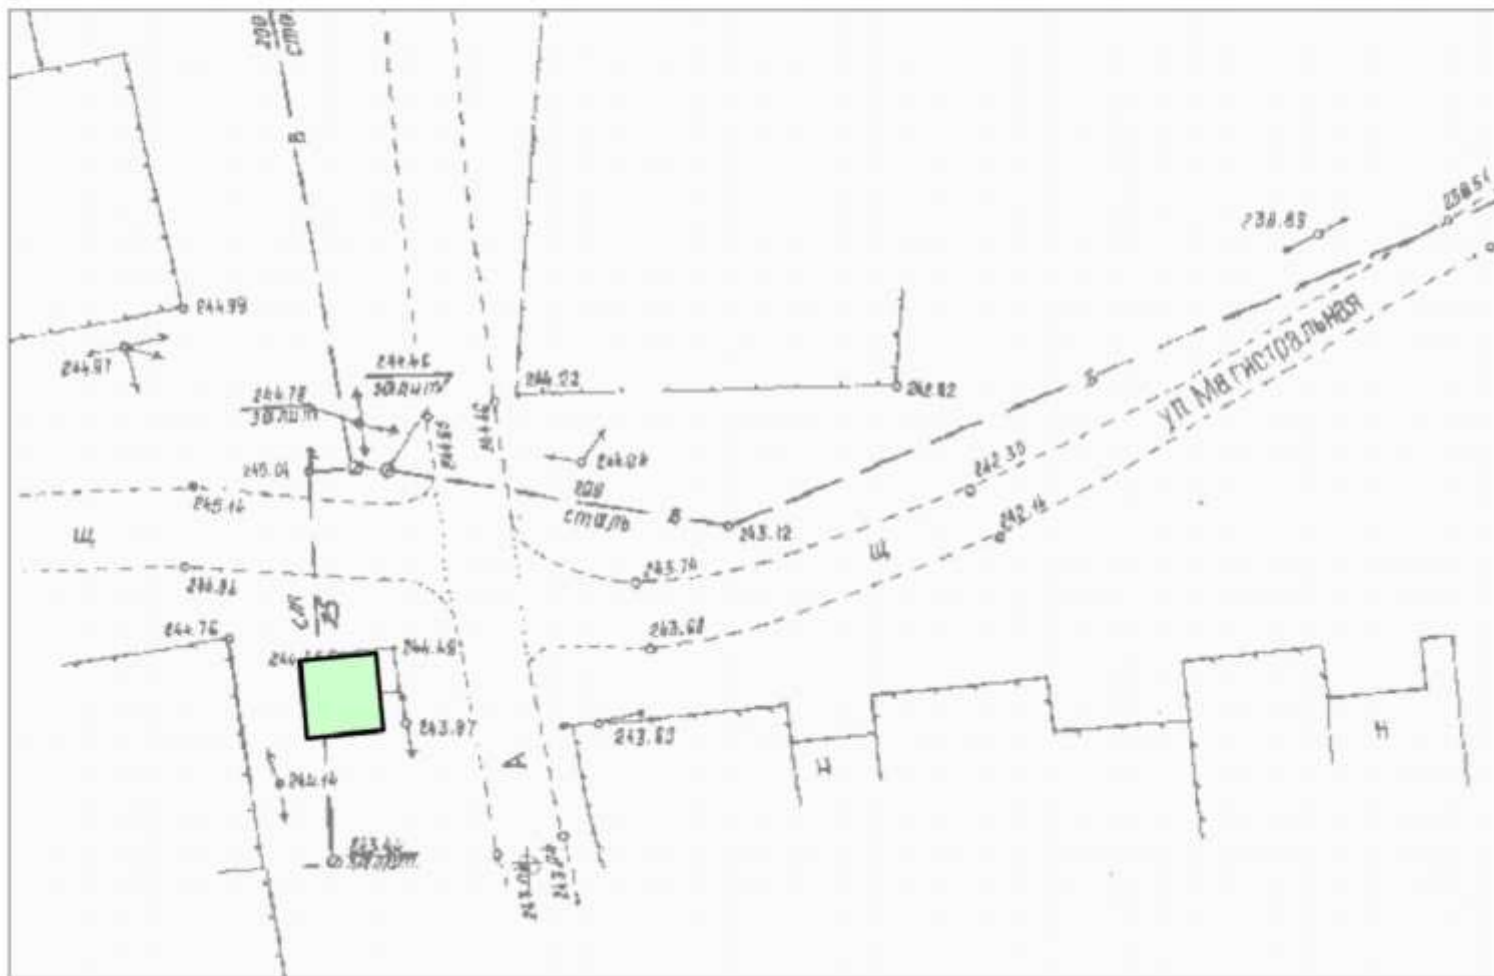

Порядковый номер строки текстового раздела схемы – 4.

Схема размещения нестационарного торгового объекта
на земельном участке на территории Тайгинского городского
округа в районе ул. Калинина ,89а
М 1:500



Порядковый номер строки текстового раздела схемы – 5.

Схема размещения нестационарного торгового объекта
на земельном участке на территории Тайгинского городского
округа в районе ул. Пихтовая, 1а
М 1:500



Порядковый номер строки текстового раздела схемы – 6.

M 1:500



Порядковый номер строки текстового раздела схемы – 7.

Схема размещения нестационарного торгового объекта
на земельном участке на территории Тайгинского городского
округа в районе ул. Кузбасская, 24а
М 1:500



Порядковый номер строки текстового раздела схемы – 8.

Схема размещения нестационарного торгового объекта
на земельном участке на территории Тайгинского городского
округа в районе ул. 40 лет Октября, 256
М 1:500



Порядковый номер строки текстового раздела схемы – 9.

Схема размещения нестационарного торгового объекта
на земельном участке на территории Тайгинского городского
округа в районе ул. Чкалова, 26а
М 1:500




Порядковый номер строки текстового раздела схемы – 10.

Схема размещения нестационарного торгового объекта
на земельном участке на территории Тайгинского городского
округа в районе ул. Кирова, 17а
М 1:500



Порядковый номер строки текстового раздела схемы – 11.

Схема размещения нестационарного торгового объекта
на земельном участке на территории Тайгинского городского
округа в районе пр. Кирова, 14д

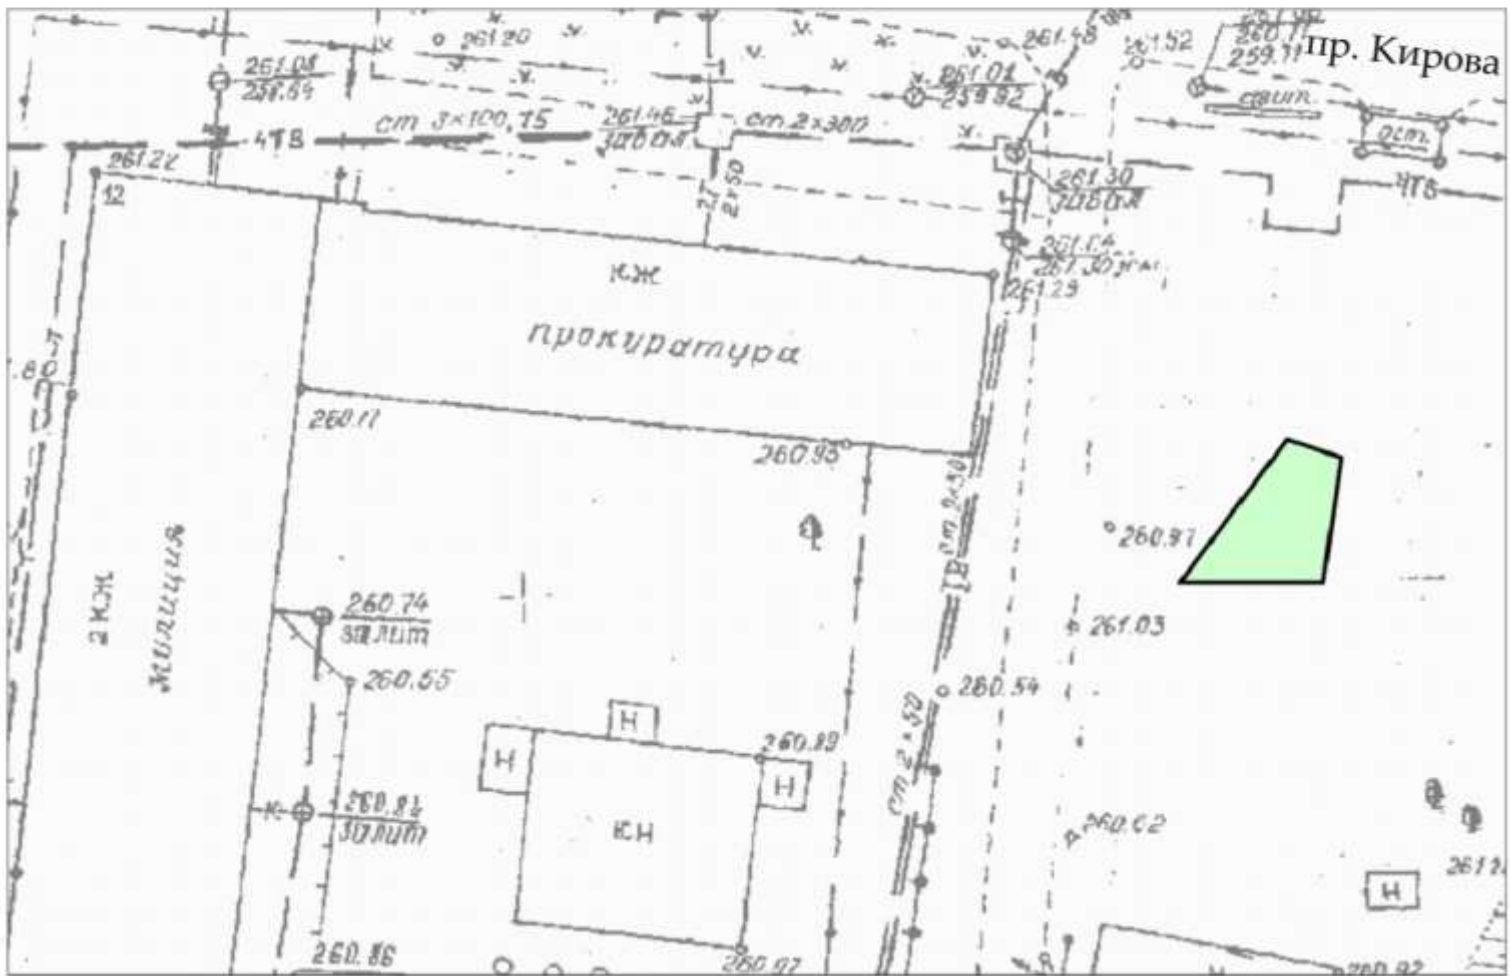


Порядковый номер строки текстового раздела схемы – 12.

Схема размещения нестационарного торгового объекта
на земельном участке на территории Тайгинского городского
округа в районе пр. Кирова, сооружение 30а
М 1:500



Схема размещения нестационарного торгового объекта
на земельном участке на территории Тайгинского городского
округа в районе ул. 40 лет Октября, 25 д.
М 1:500

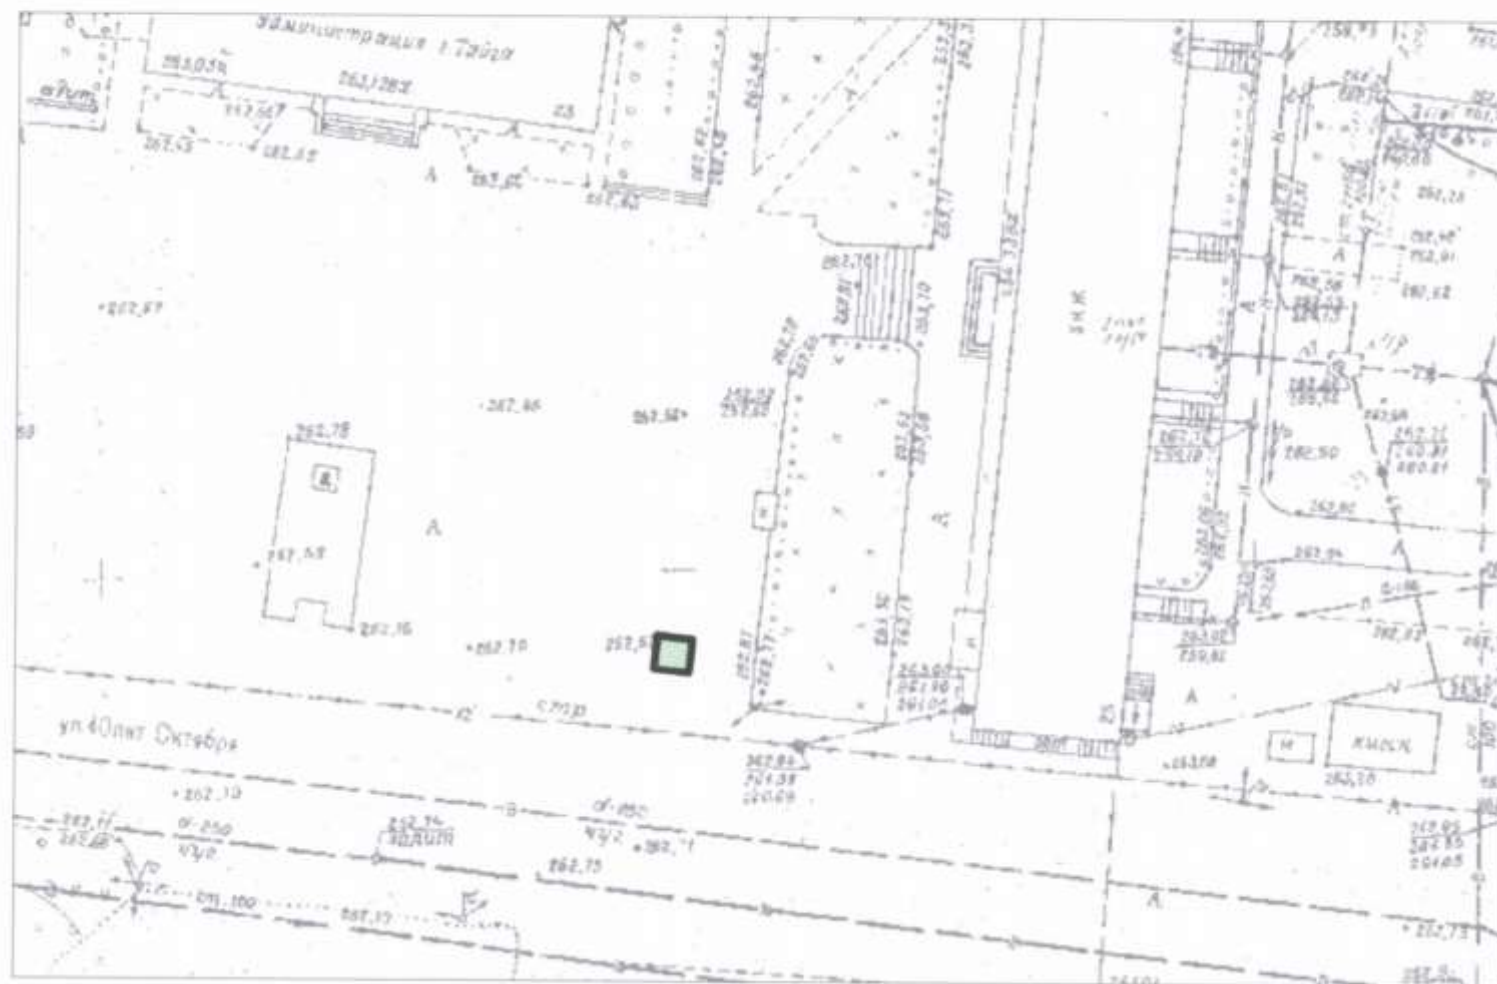

Порядковый номер строки текстового раздела схемы – 14.

Схема размещения нестационарного торгового объекта
на земельном участке на территории Тайгинского городского
округа в районе ул. Советская , 234а
М 1:500



Схема размещения нестационарного торгового объекта
на земельном участке на территории Тайгинского городского
округа в районе ул. Щетинкина, 54а
М 1:500



Порядковый номер строки текстового раздела схемы – 16.

Схема размещения нестационарного торгового объекта
на земельном участке на территории Тайгинского городского
округа в районе ул. 40 лет Октября, 256
М 1:500

