



Кемеровская область – Кузбасс
Юргинский городской округ
Администрация города Юрги

ПОСТАНОВЛЕНИЕ

От 04.09.2023 №959

**О внесении изменений в схему
размещения нестационарных торговых объектов
на территории города Юрги,
утвержденную постановлением
Администрации города Юрги от 01.11.2018 №1046**

Руководствуясь Законом Кемеровской области - Кузбасса от 12.12.2022 №139-ОЗ «О регулировании отдельных вопросов в сфере торговой деятельности», постановлением Коллегии Администрации Кемеровской области от 30.11.2010 №530 «Об установлении порядка разработки и утверждения схемы размещения нестационарных торговых объектов органом местного самоуправления, определенным в соответствии с уставом соответствующего муниципального образования, а также порядка размещения нестационарных торговых объектов на землях или земельных участках, находящихся в государственной или муниципальной собственности, государственная собственность на которые не разграничена на территории Кемеровской области - Кузбасса, без предоставления земельных участков и установления сервитута, публичного сервитута» и пунктом 5.17 статьи 38 Устава Юргинского городского округа Кемеровской области – Кузбасса, Администрация города Юрги п о с т а н о в л я е т:

1. Внести в схему размещения нестационарных торговых объектов на территории города Юрги, утвержденную постановлением Администрации города Юрги от 01.11.2018 №1046 «Об утверждении схемы размещения нестационарных торговых объектов на территории города Юрги» (с изменениями, внесенными постановлениями Администрации города Юрги от 01.02.2019 №87, от 27.11.2019 №1207, от 06.04.2020 №350, от 22.06.2020 №629, от 16.03.2022 №229, от 05.05.2022 №414, от 18.08.2022 №814, от 30.01.2023 №81), следующие изменения:

1.1. в разделе 1:

1.1.1. подпункт 1.16 пункта 1 исключить;

1.1.2. подпункты 2.2; 2.3; 2.4; 2.5; 2.6; 2.7; 2.8; 2.11; 2.12 пункта 2 исключить;

1.1.3. подпункты 3.3; 3.4; 3.5; 3.6 пункта 3 исключить;

1.1.4. пункт 5 дополнить подпунктом 5.10 следующего содержания:

«

5.10	г. Юрга, район ул. Строитель- ная, 23А	9	25	торговый киоск	универ- сальный	постоян- ный	субъект малого предприни- мательства/ самозанятый	компенса- ционный
------	---	---	----	-------------------	--------------------	-----------------	--	----------------------

»;

1.1.5. дополнить пунктом 21 следующего содержания:

«

21	ул. Фестивальная							
21.1	г. Юрга, район ул. Фестива- льная напротив пр. Кузбасс- кого,22	15	26	торговый павильон	универ- сальный	постоян- ный	субъект малого предприни- мательства/ самозаня- тый	не компен- сационный
21.2	г. Юрга, район ул. Фестива- льная напротив пр. Кузбасс- кого,22	15	26	торговый павильон	универ- сальный	постоян- ный	субъект малого предприни- мательства/ самозаня- тый	не компен- сационный
21.3	г. Юрга, район ул. Фестива- льная напротив пр. Кузбасс- кого,22	15	26	торговый павильон	универ- сальный	постоян- ный	субъект малого предприни- мательства/ самозаня- тый	не компен- сационный

»;

1.2. в разделе 2:

1.2.1. исключить ситуационные планы места размещения нестационарных торговых объектов в соответствии с подпунктами 1.1.1, 1.1.2, 1.1.3 настоящего постановления;

1.2.2. графическую часть схемы дополнить ситуационными планами места размещения нестационарных торговых объектов согласно приложению к настоящему постановлению.

2. Настоящее постановление подлежит опубликованию в городской газете «Резонанс-Ю» или в приложении к городской газете «Резонанс-Ю» - «Вестник Юргинского городского Совета народных депутатов и Администрации г. Юрги».

3. Настоящее постановление вступает в силу после официального обнародования.

4. Разместить настоящее постановление на официальном сайте Администрации города Юрги.

5. Отделу потребительского рынка и предпринимательства Администрации города Юрги (Юрченко О.В.) направить копию настоящего постановления в Министерство промышленности и торговли Кузбасса для размещения на официальном сайте Министерства в информационно-телекоммуникационной сети «Интернет».

6. Контроль за исполнением постановления возложить на заместителя Главы города по экономическим вопросам Иванову Л.В.


Глава города Юрги

А.В. Фомин

ПРИЛОЖЕНИЕ
к постановлению
Администрации города Юрги
от 04.09.2023 №959

«

Ситуационный план места размещения нестационарного торгового объекта
Порядковый номер строки текстового раздела схемы: 5.10
Тип нестационарного объекта: торговый киоск
Адрес торгового объекта: г Юрга, район ул. Строительная,23А
Площадь торгового объекта: 9 кв.м.
Площадь части земельного участка (земель), необходимая для размещения объекта: 25 кв.м.

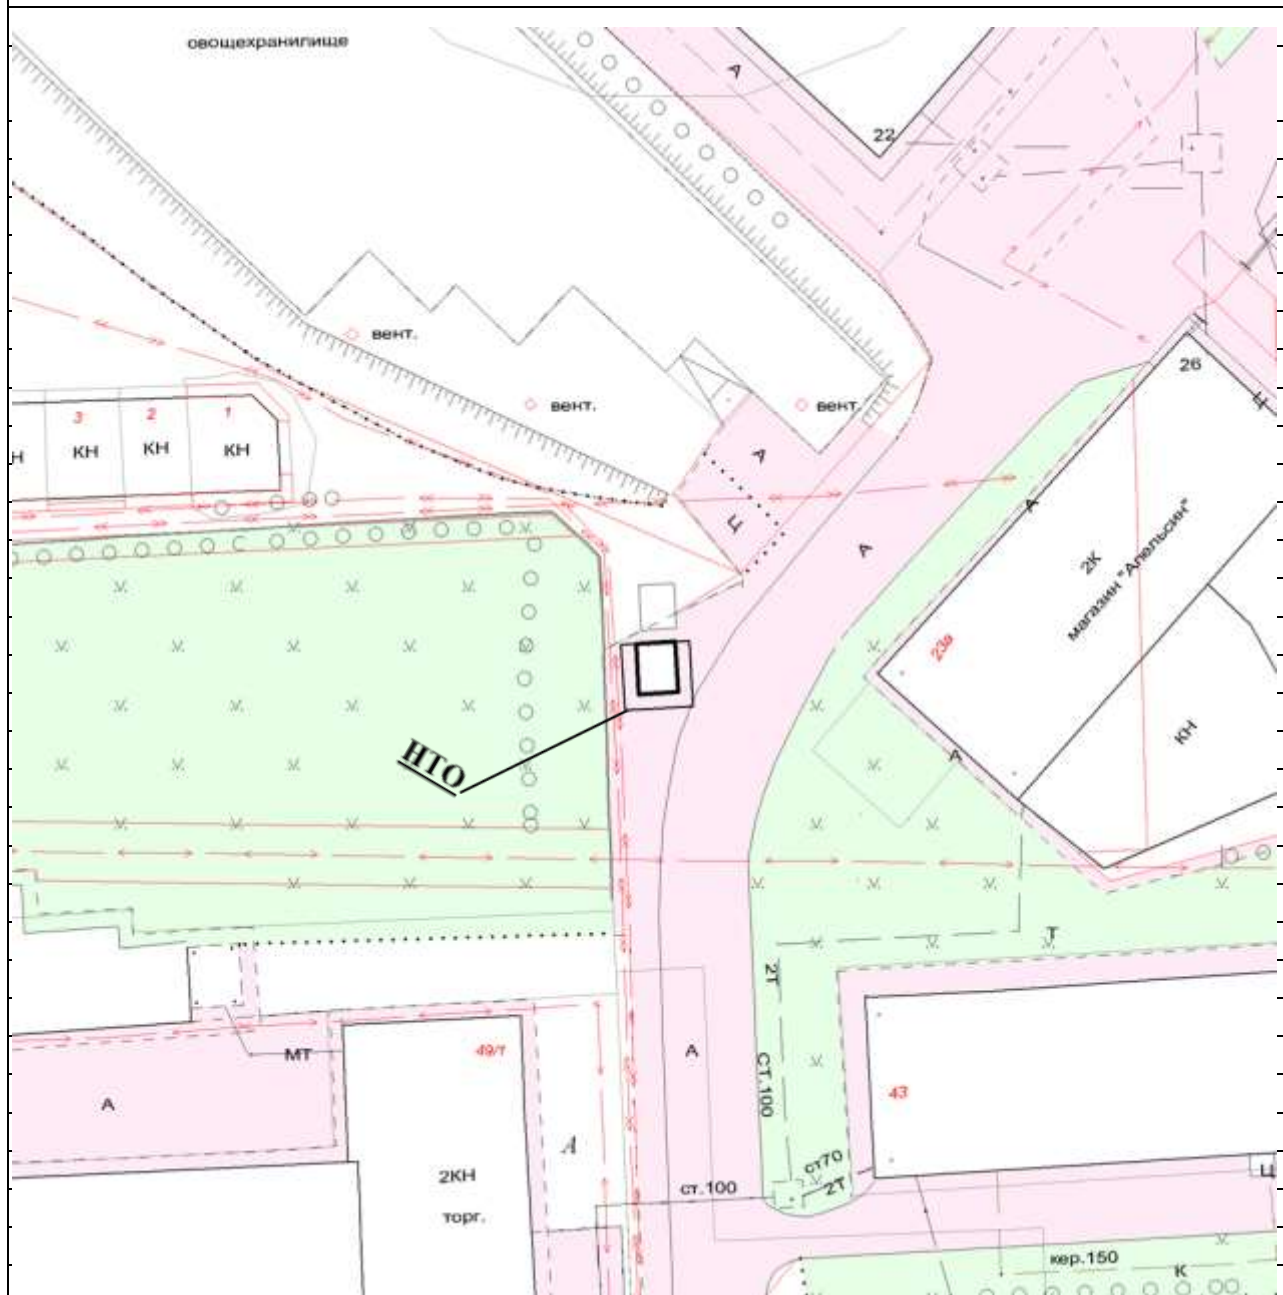

Масштаб 1:500

Ситуационный план места размещения нестационарного торгового объекта


Порядковый номер строки текстового раздела схемы: 21.1

Тип нестационарного объекта: торговый павильон


Адрес торгового объекта: г Юрга, ул. Фестивальная, напротив пр. Кузбасского, 22

Площадь торгового объекта: 15 кв.м.

Площадь части земельного участка (земель), необходимая для размещения объекта: 25 кв.м.

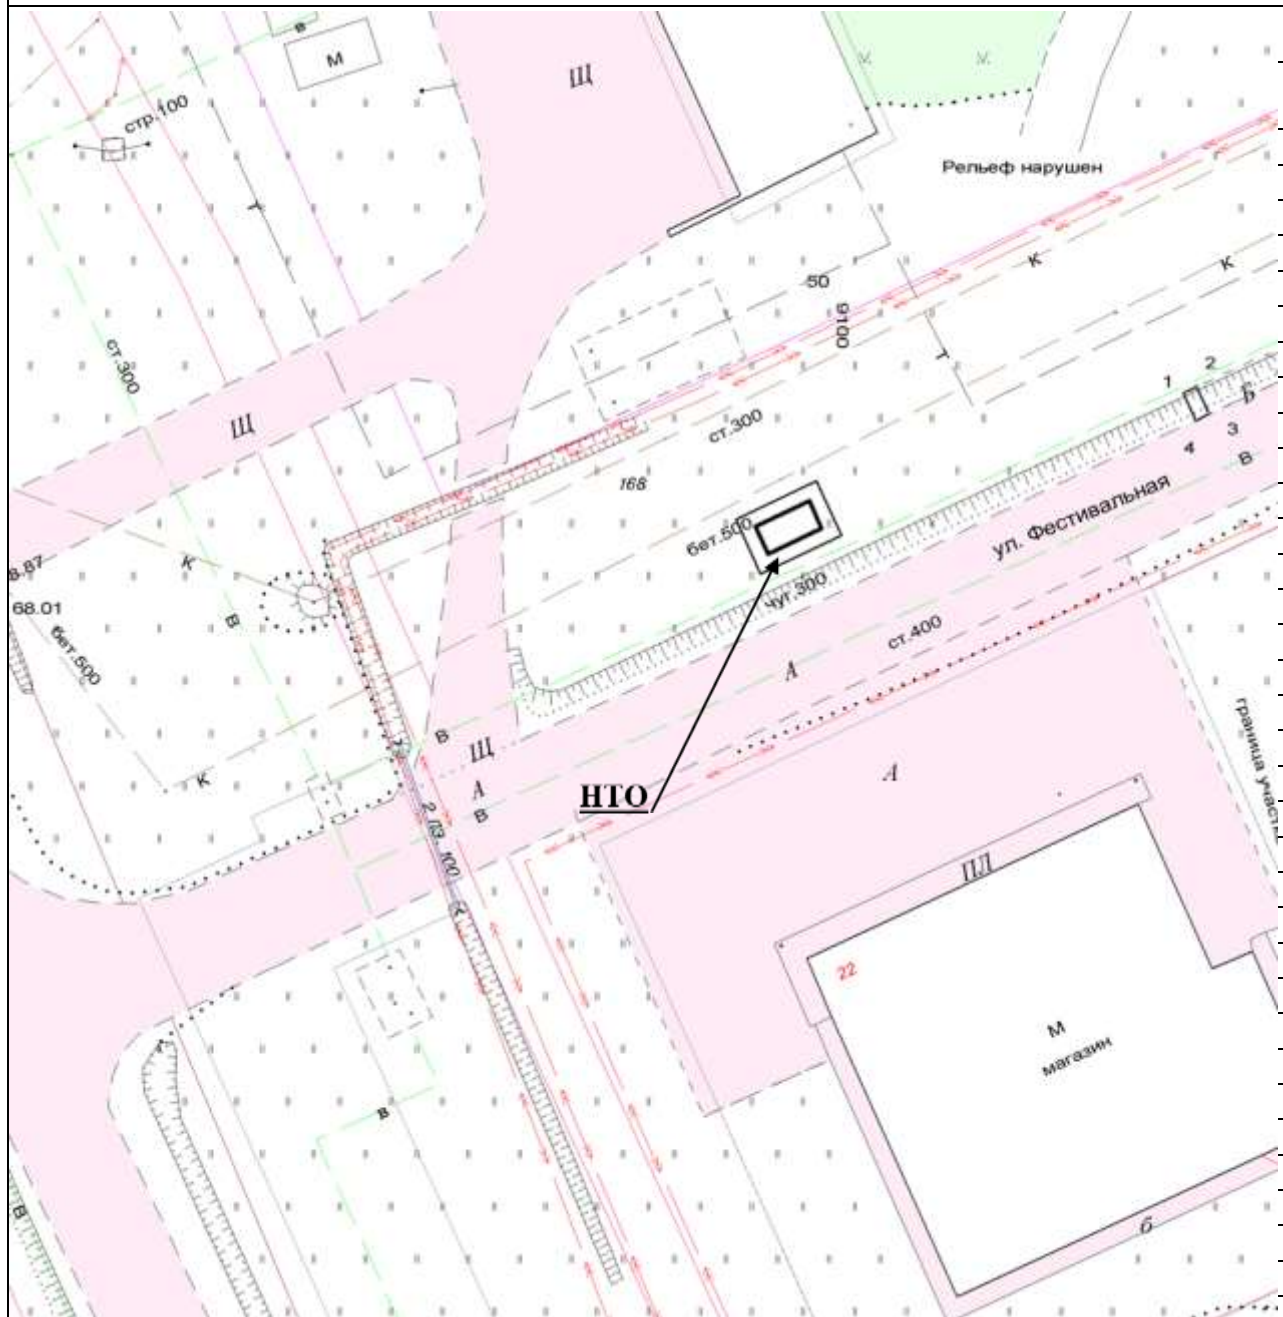

Масштаб 1:500

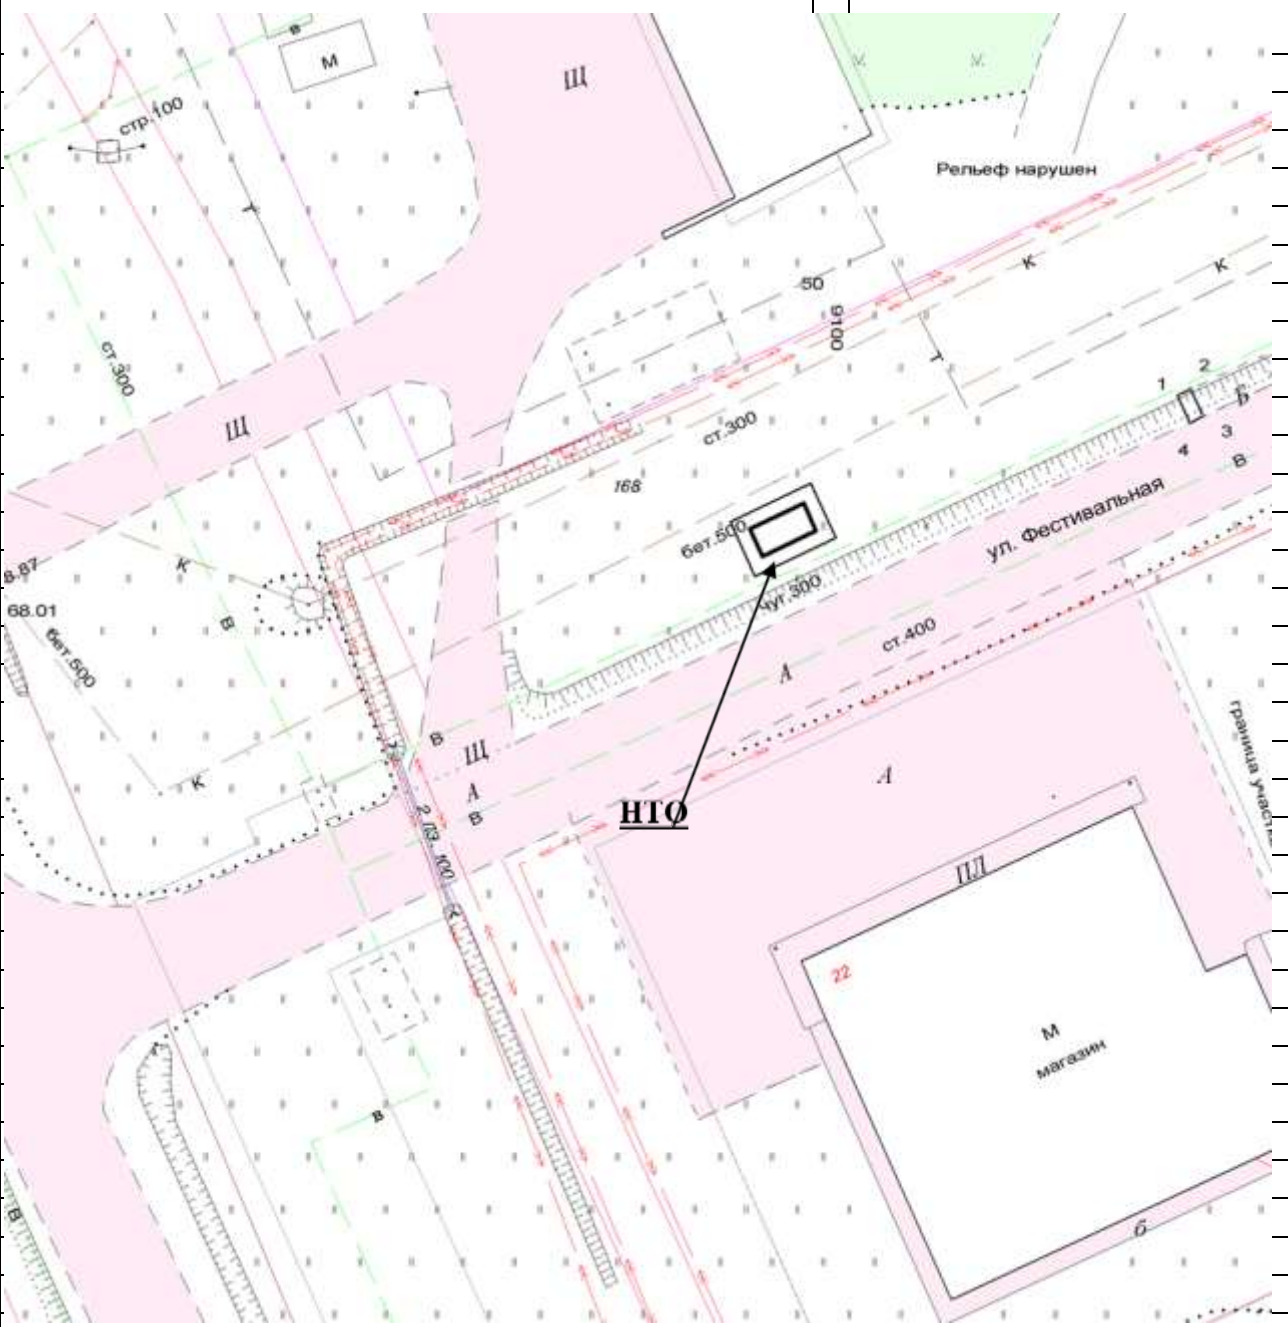Ситуационный план места размещения нестационарного торгового объекта
Порядковый номер строки текстового раздела схемы: 21.2
Тип нестационарного объекта: торговый павильон
Адрес торгового объекта: г Юрга, ул. Фестивальная, напротив пр. Кузбасского, 22
Площадь торгового объекта: 15 кв.м.
Площадь части земельного участка (земель, необходимая для размещения объекта: 26 кв.м.

Масштаб 1:500

Ситуационный план места размещения нестационарного торгового объекта

Порядковый номер строки текстового раздела схемы: 21.3

Тип нестационарного объекта: торговый павильон

Адрес торгового объекта: г Юрга, ул. Фестивальная, напротив пр. Кузбасского, 22

Площадь торгового объекта: 15 кв.м.

Площадь части земельного участка (земель, необходимая для размещения объекта: 26 кв.м.



Масштаб 1:500