Схема расположения объектов газоснабжения д. Солонечная (р-н Журавлевы горы), Кемеровский муниципальный округ, находящихся в эксплуатации ООО «Кузбассоблгаз»

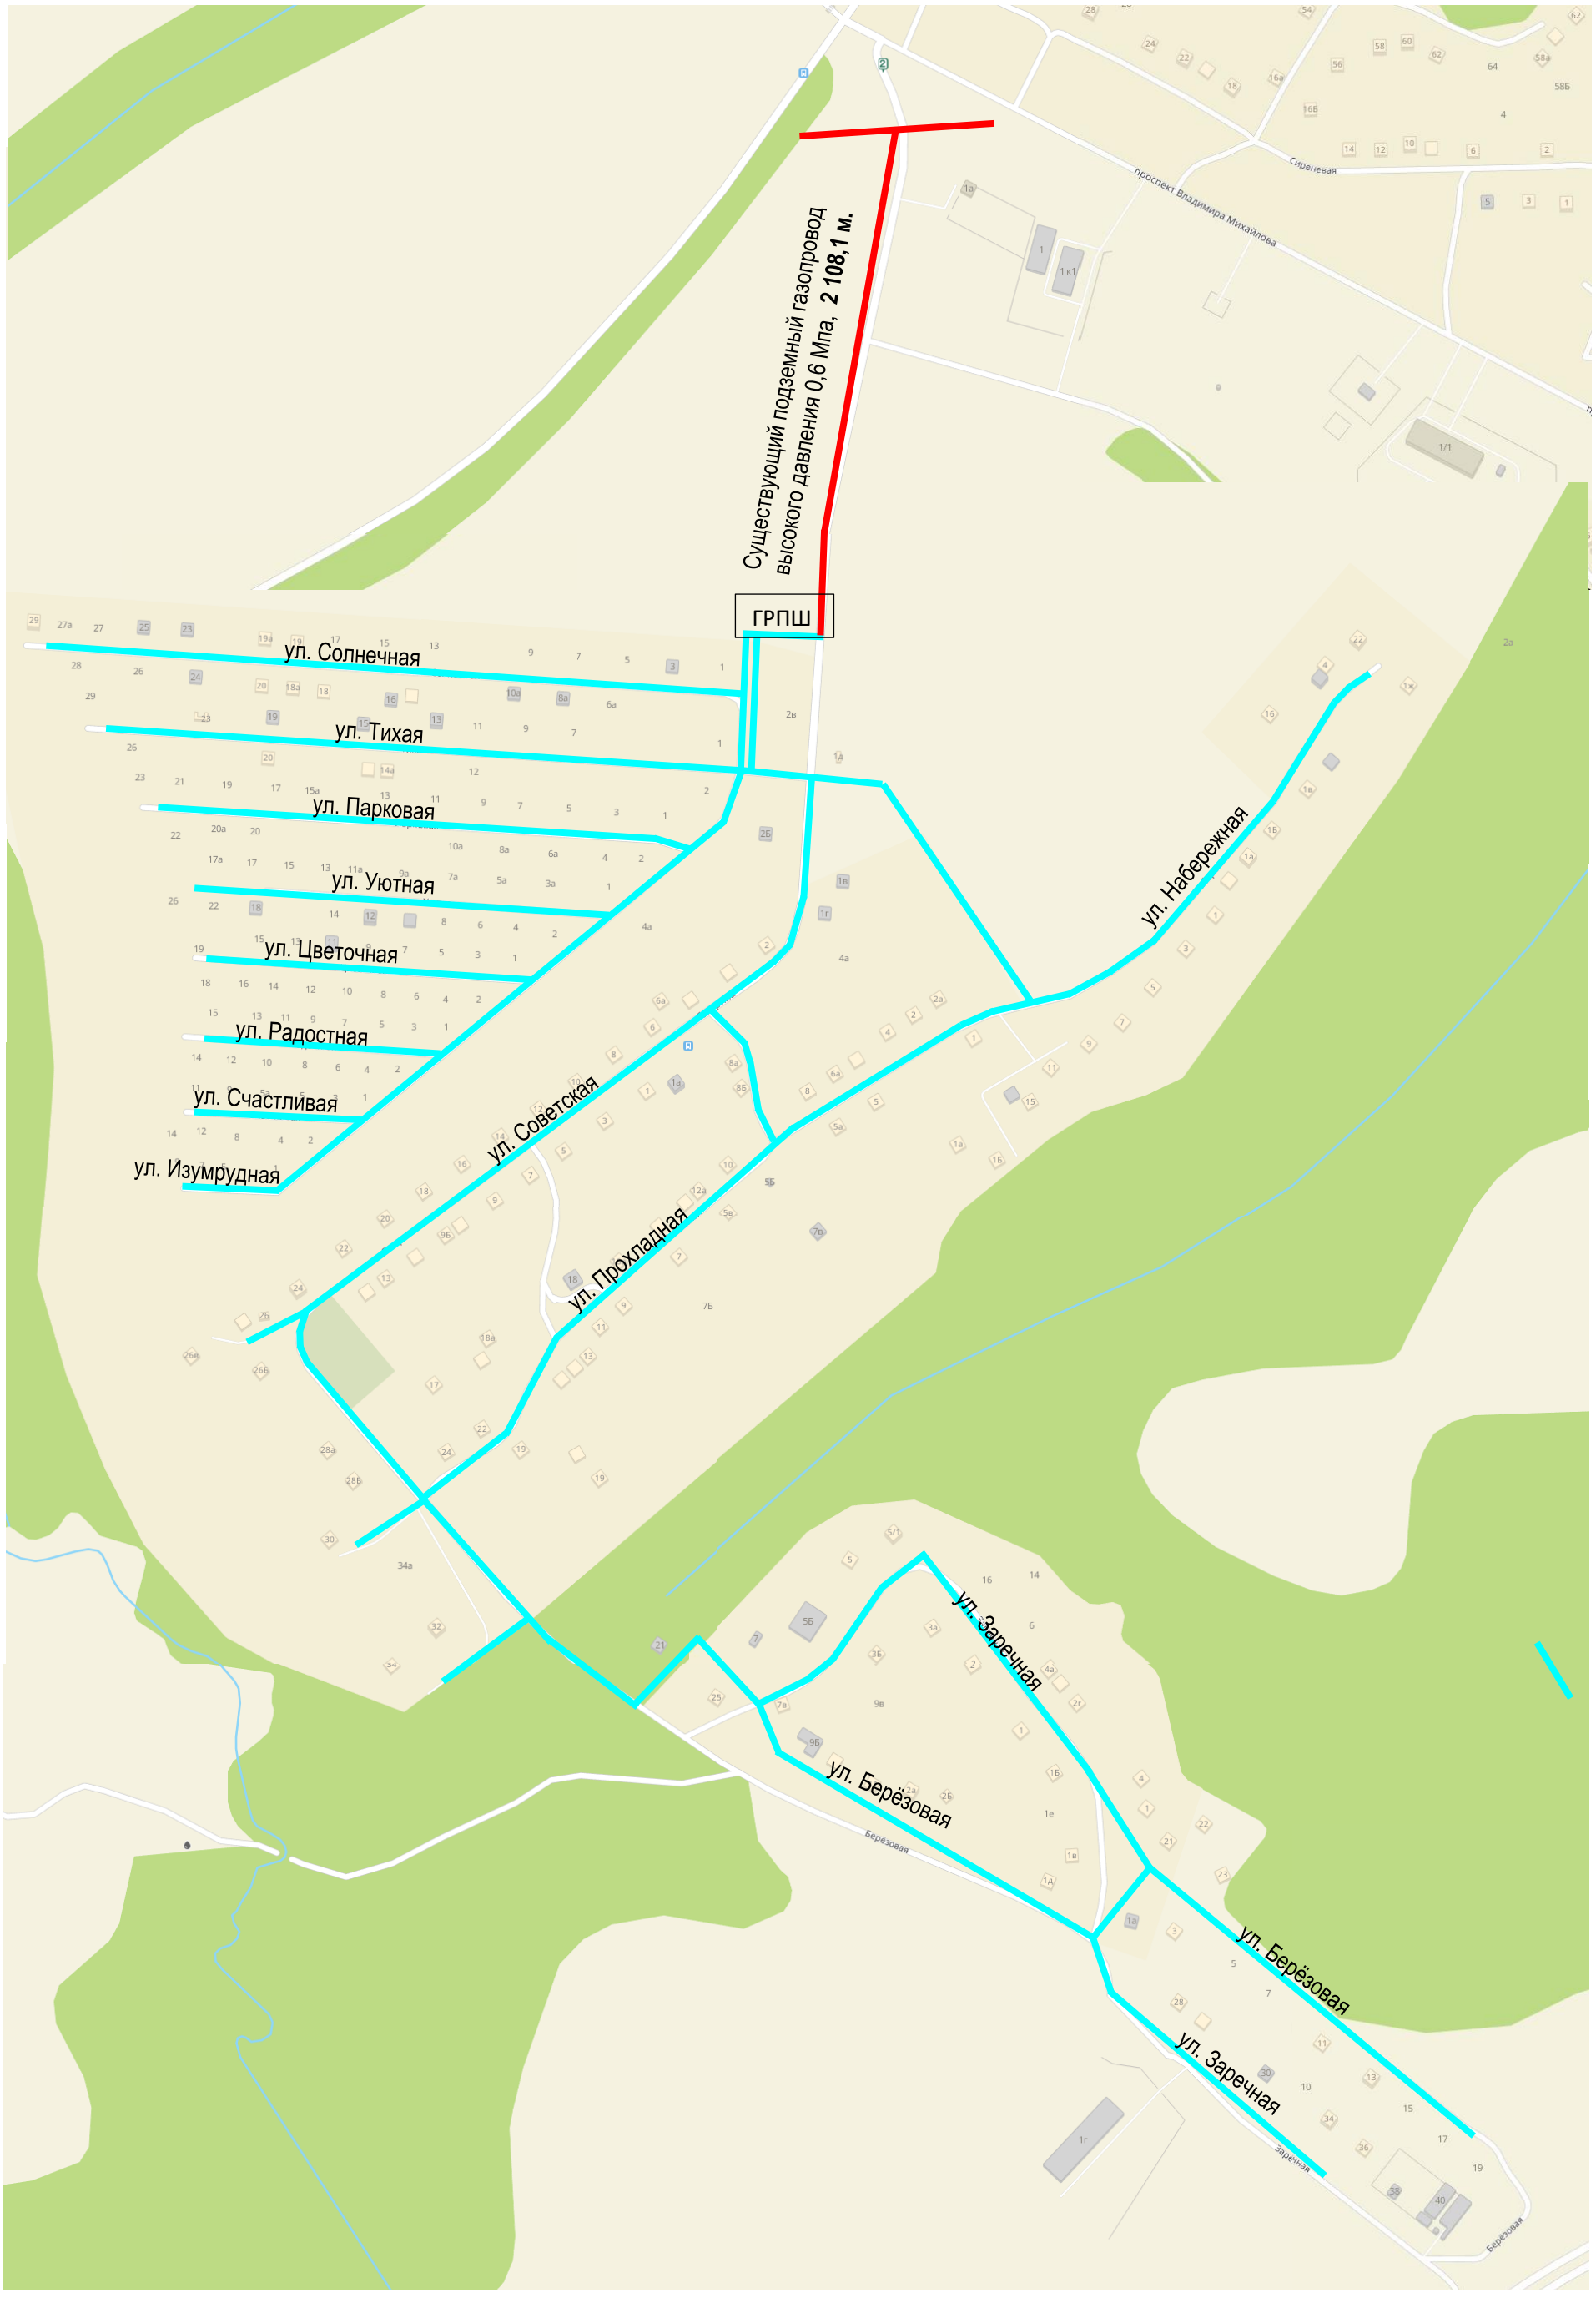

Условные обозначения

Проектируемый надземный газопровод среднего давления 0,3 МПа

Существующий подземный газопровод высокого давления 0,6 МПа